


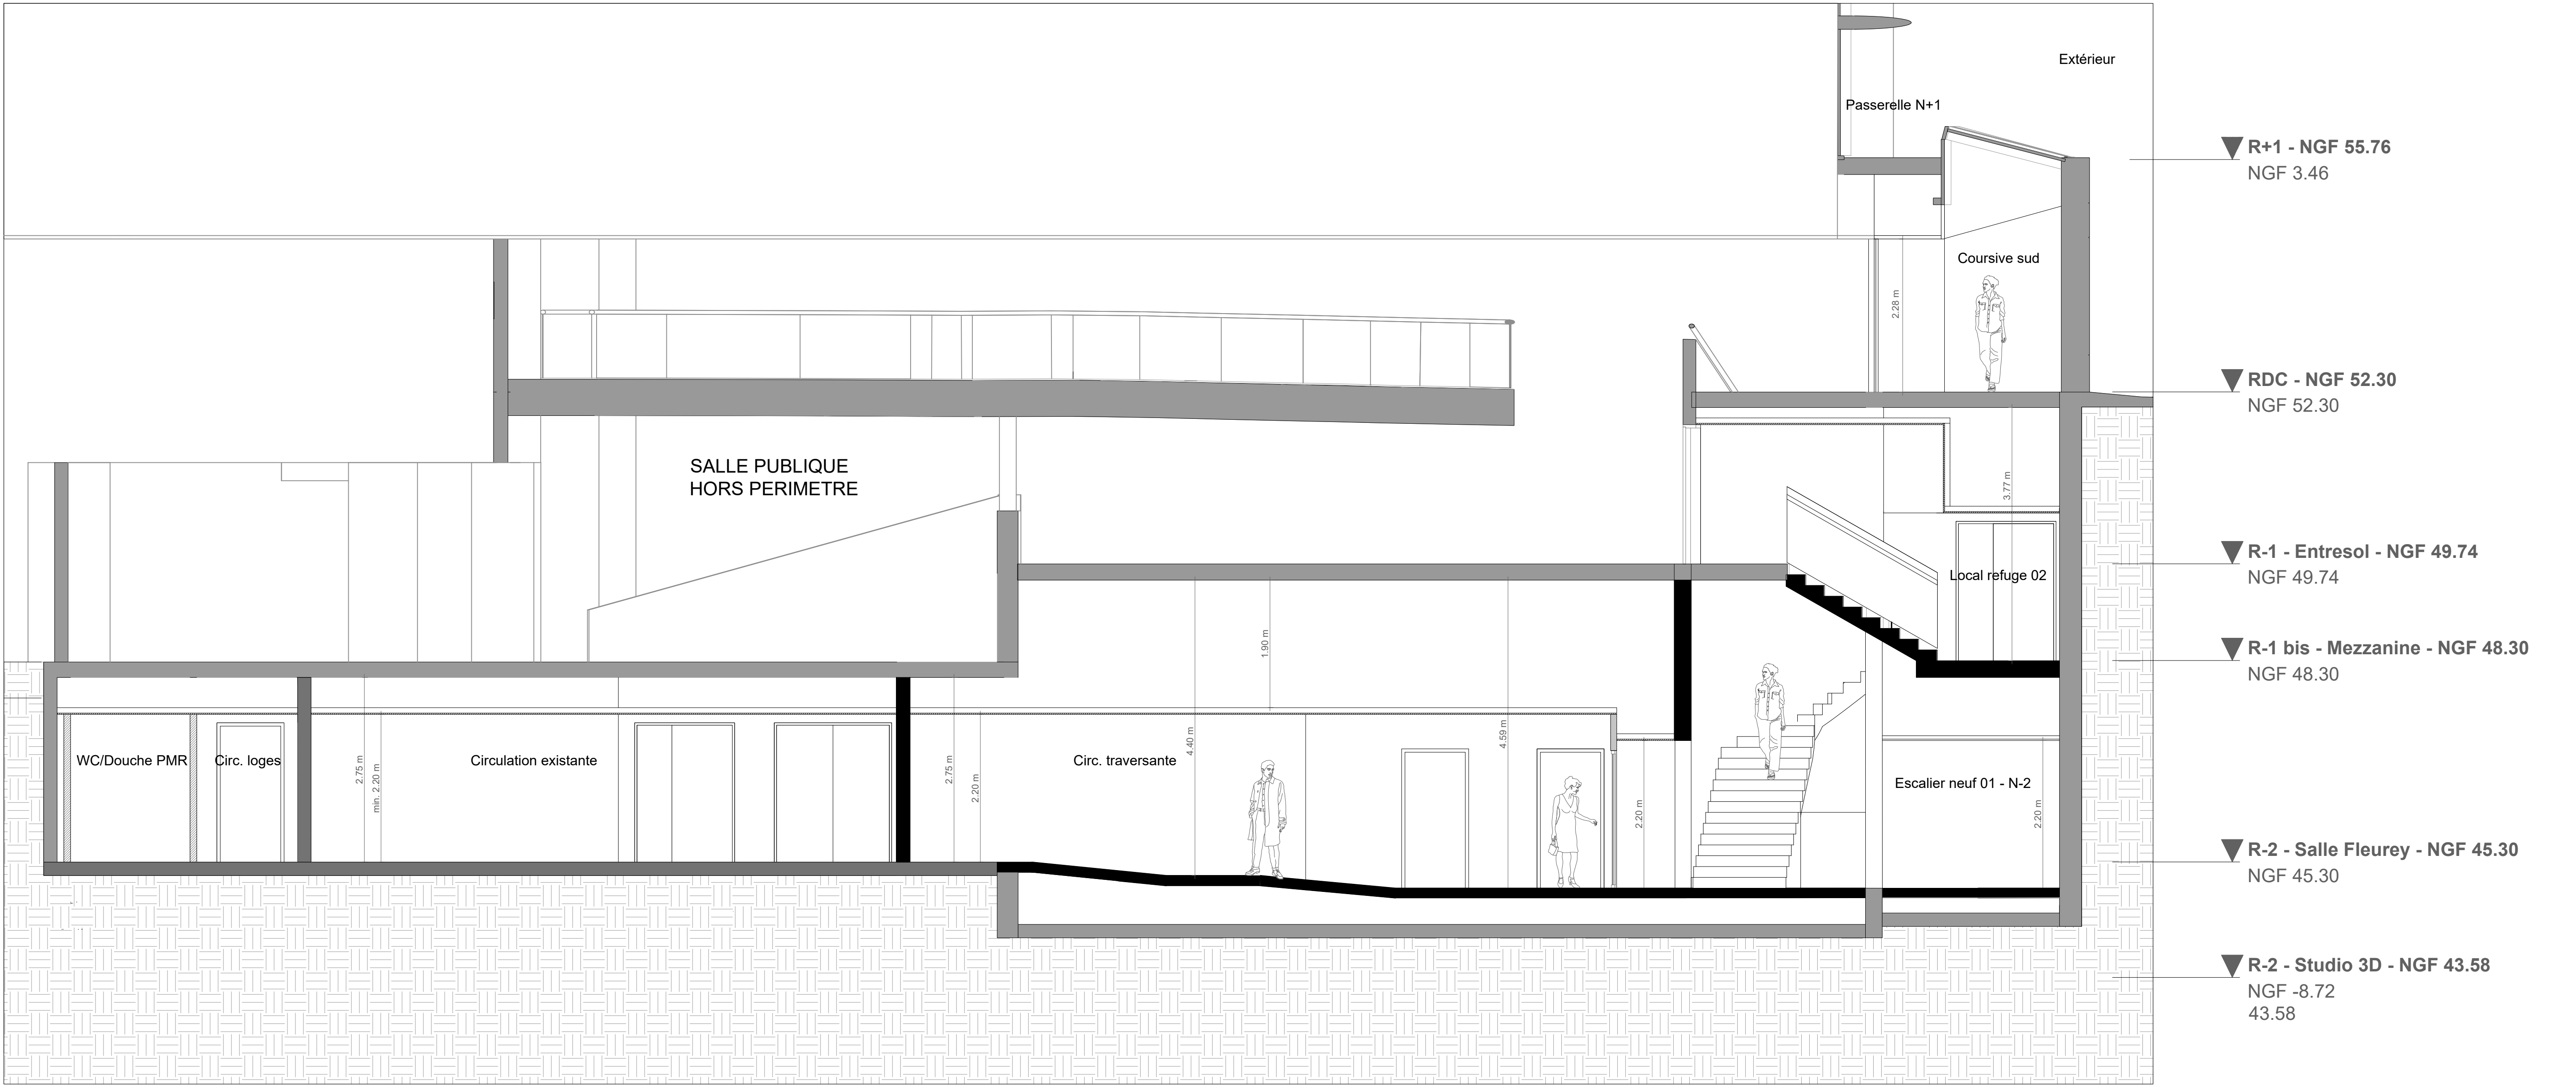

COUPE 3



COUPE 4

CREATION DU STUDIO 3D

CONSERVATOIRE NATIONAL SUPERIEUR DE MUSIQUE ET DE DANSE DE PARIS

NOM:	Coupes 3 et 4	PHASE:	DCE						
DE:	CMI	ECHELLE:	1/50	DATE:	04/2025	NO:	301.2.2	FORMAT:	A0

CODE:	Phase	Emetteur	Zone	Niveau	Type	Lot	No	Index	Date
	DCE	CMI		PLA		301.2.2	0	04/2025	

MÂÎTRE D'OUVRAGE	CNSMDP 209 avenue Jean Jaurès, 75019 Paris tél: +33 (0) 1 40 40 46 49	
ARCHITECTE MANDATAIRE - SCENOGRAPHIE	CLE MILLET ARCHITECTES 210 rue de Bievre, 75014 Paris tél: +33 (0) 1 53 10 11 65	
ARCHITECTE ASSOCIE	TG ARCHITECTES 52 rue Richat, 75010 Paris tél: +33 (0) 6 84 33 78 50	
BET ACOUSTIQUE	ALTIA ACOUSTIQUE 5 rue de Cléry, 75002 Paris tél: +33 (0) 1 53 00 90 65	
BET AUDIOVISUEL	SCENARCHIE 5 rue de Cléry, 75002 Paris tél: +33 (0) 1 53 00 90 65	
BET STRUCTURE	AR-C 11 rue René Goscinny, 75013 Paris tél: +33 (0) 1 53 94 64 40	
BET FLUIDES	ERTEM INTERNATIONAL 66-72 rue Marceau, 93100 Montreuil tél: +33 (0) 1 75 34 55 80	
OPC	PROJECTIM ZAC de l'Orme, 9 Allée des Champs 95270 Balay en France tél: +33 (0) 1 30 29 94 03	

COMMENTAIRE: