


Plan de distribution R+1




Plan de distribution RdC

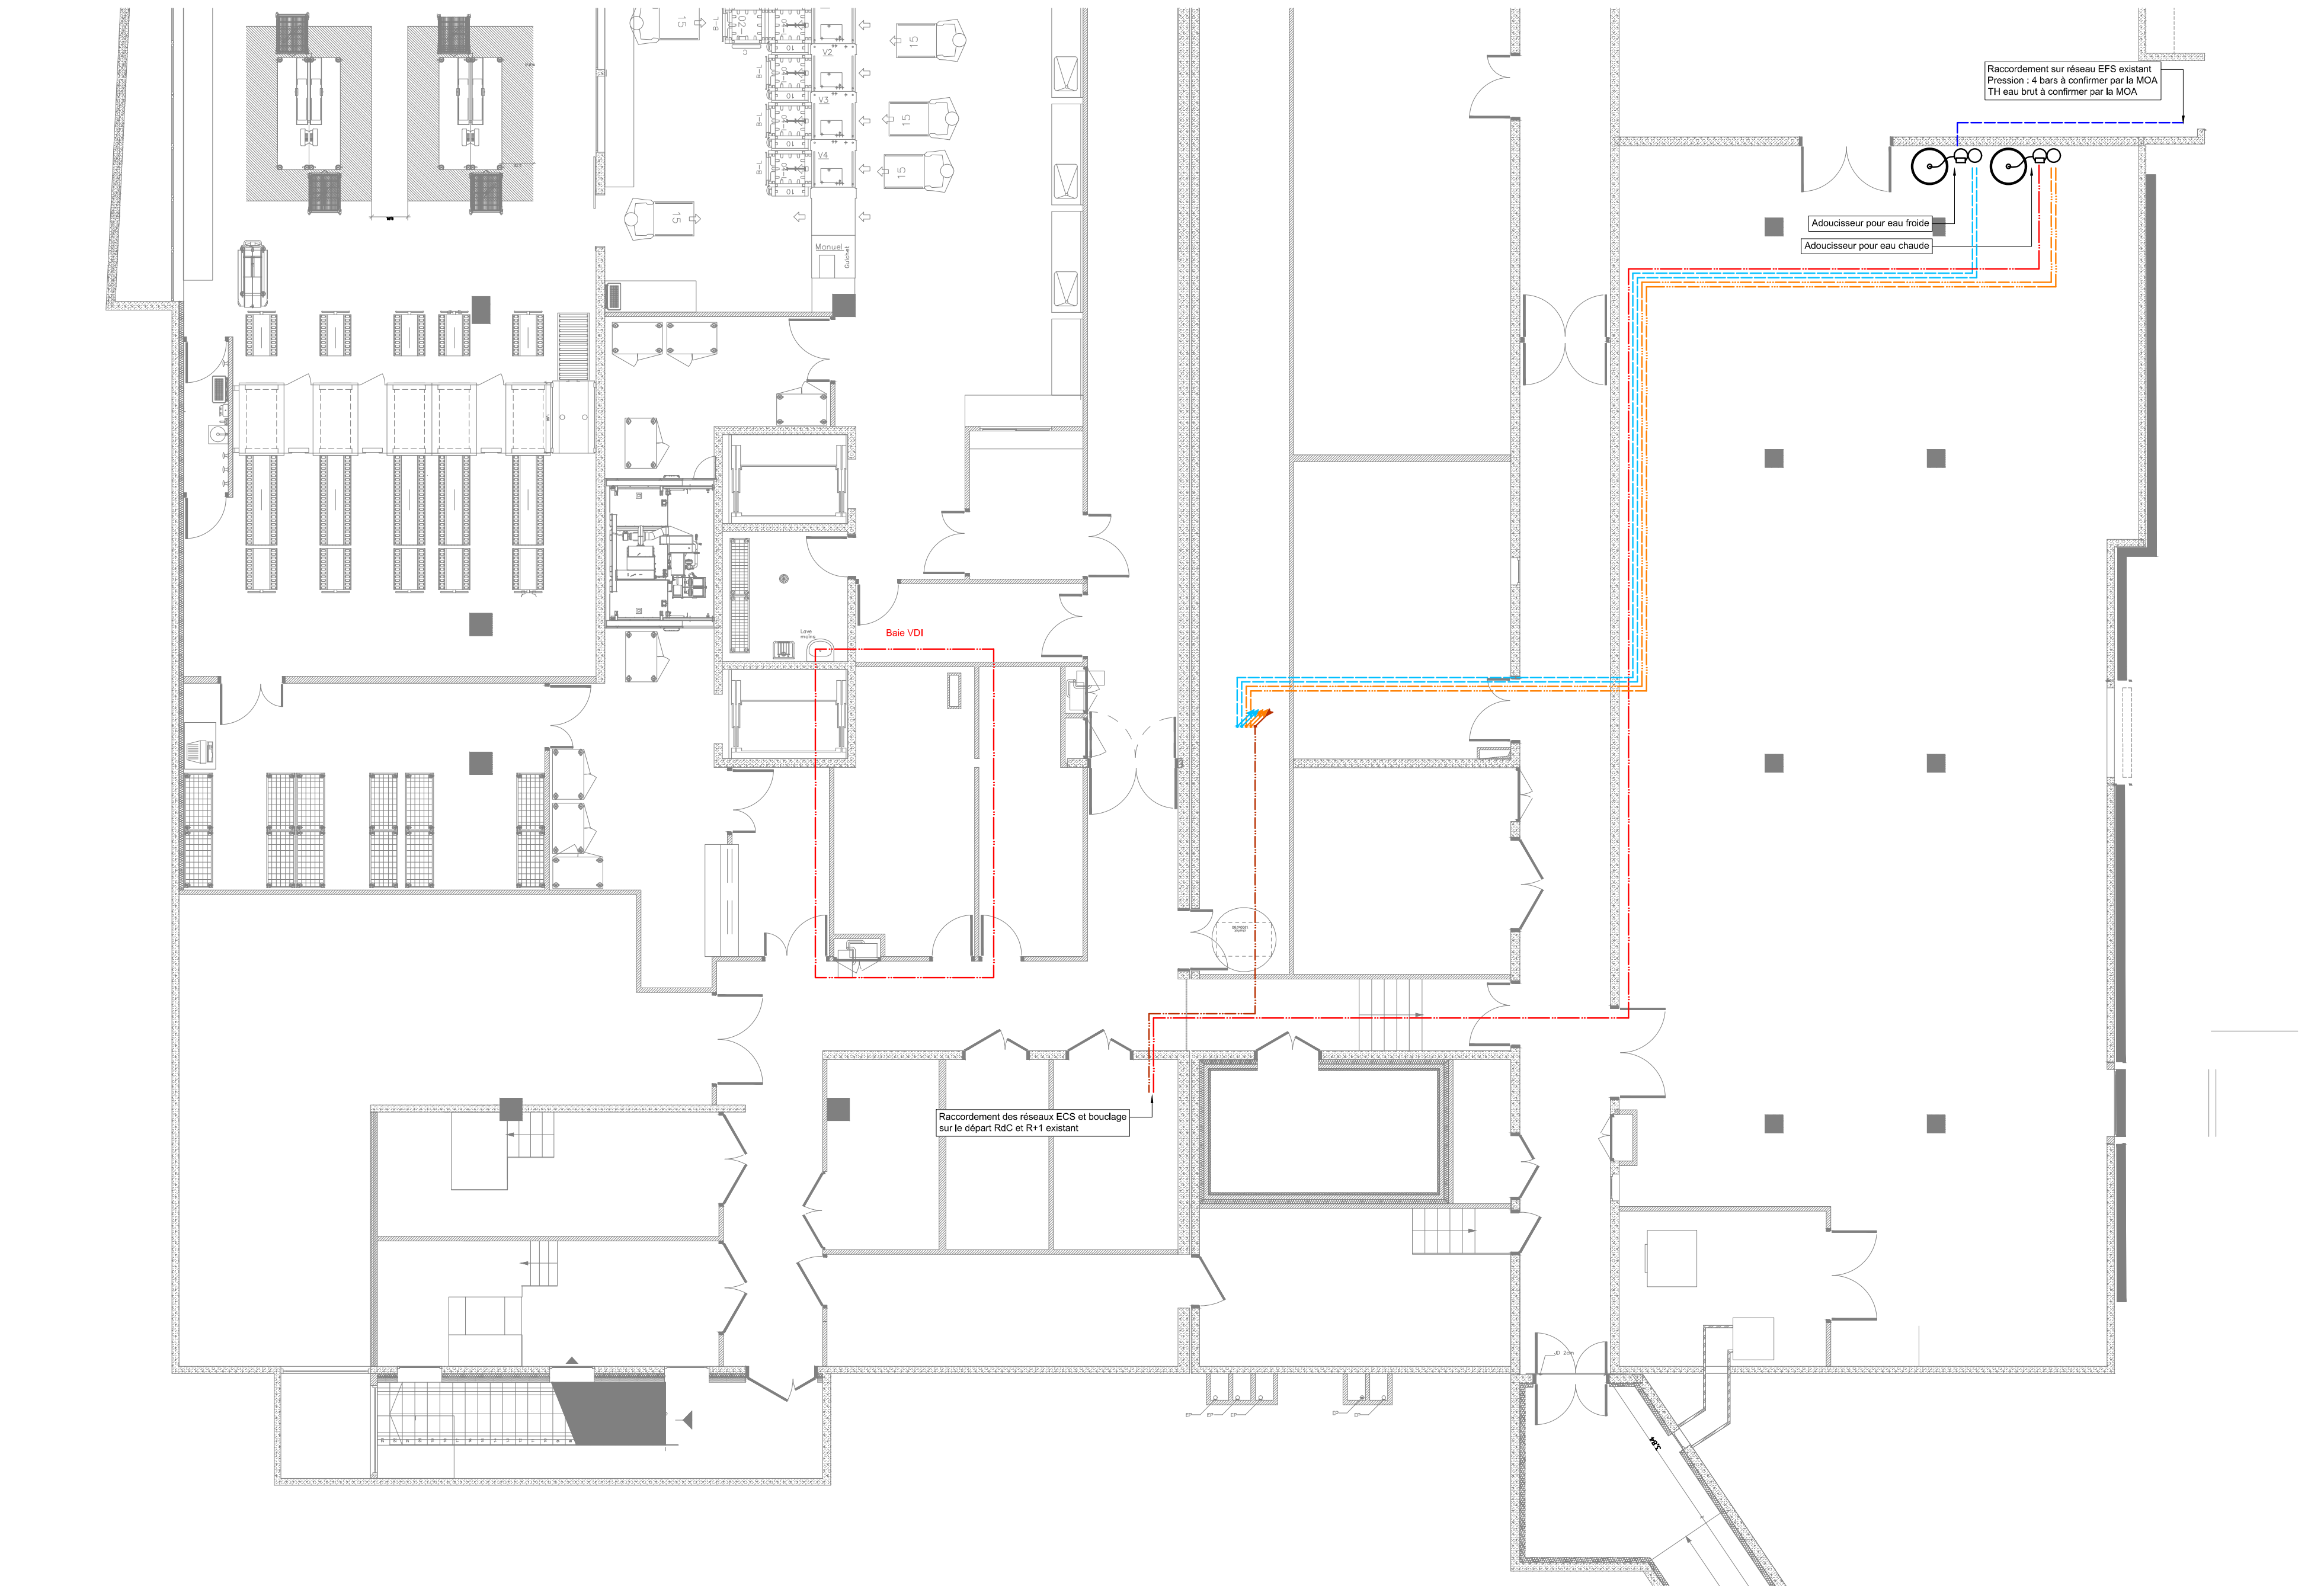

Plan de distribution Sous-sol

- Légende**
- Réseau eau froide
  - Réseau eau froide adoucie
  - Réseau eau chaude sanitaire
  - Réseau de bouclage
  - Réseau eau chaude sanitaire adoucie

A	Décembre 2024	Mise à jour suite remarques MOA
0	Octobre 2024	1ère diffusion
IND	Date	Modifications




**HÔPITAL AVICENNE**

**Opération**

Mise en conformité de l'alimentation ECS et EFS des laveurs du service Endoscopie

LOT PLB & TTE	DCE	TN
---------------	-----	----

**Plan de distribution plomberie**

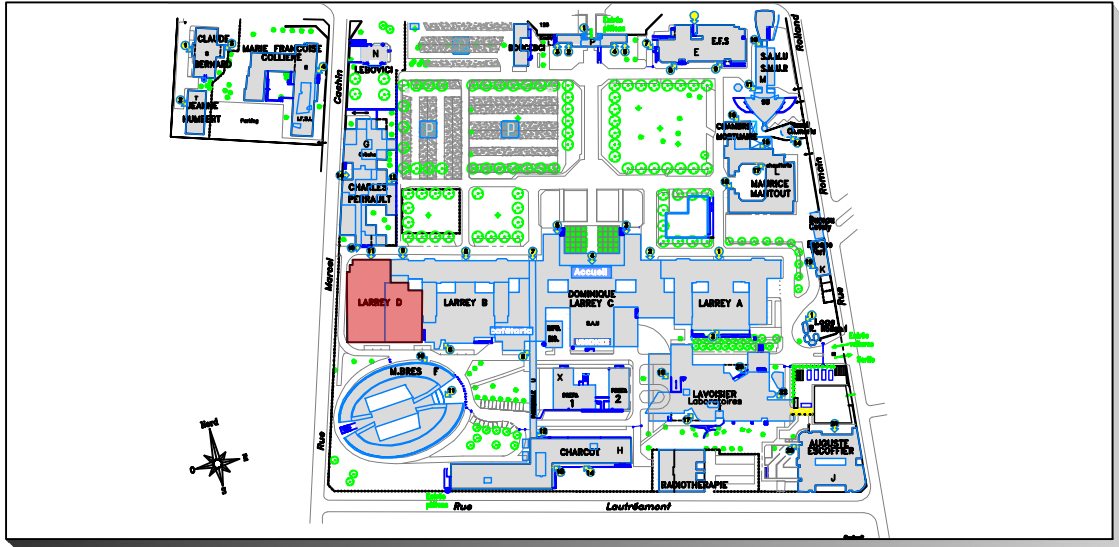

Echelle	Remarques
1/100	

Date création	Date modification	
Octobre 2024		

MOA	BAT	EMET	PHASE	LOT	NIV	LEX	NUM	IND	NOM
AVC	LAR D	EXAE	DCE	PLB	TN	PLN	0101	A	

NOM DU FICHIER INFORMATIQUE :