




SHON Niveau 0 : 2643.25 m²

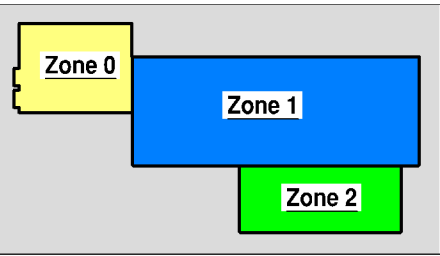

CENTRE HOSPITALIER DU MANS

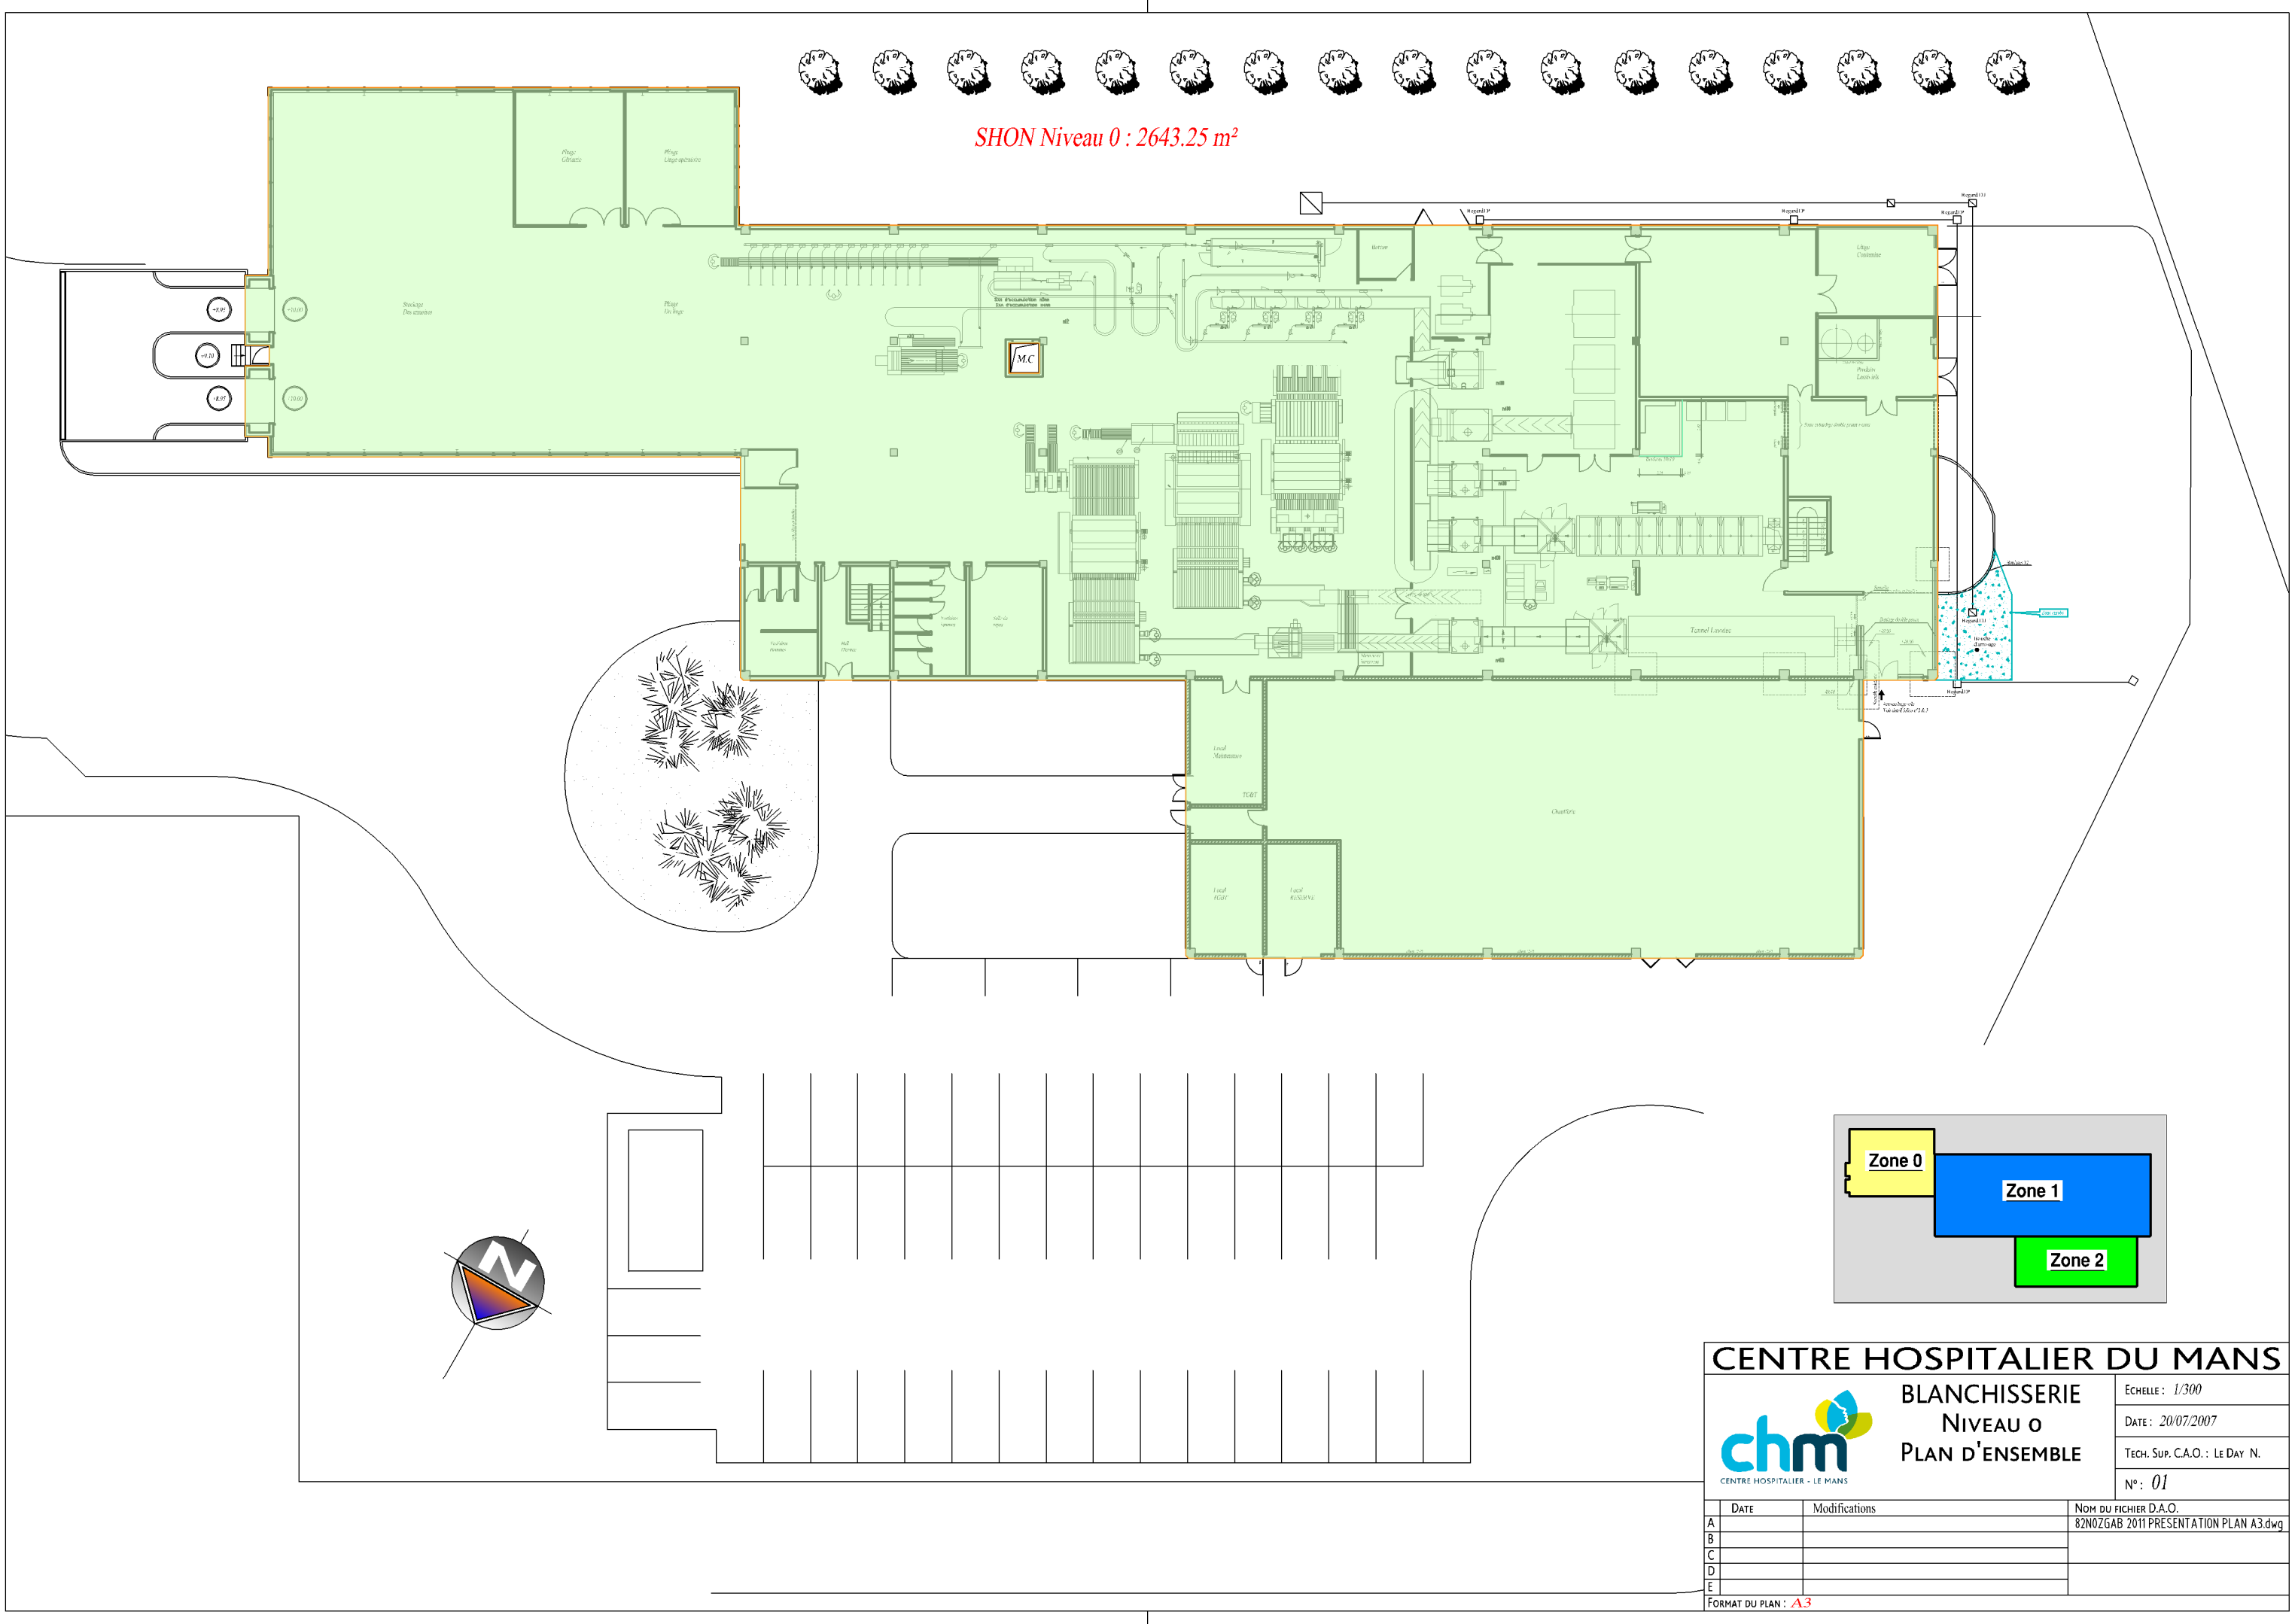

BLANCHISSERIE  
NIVEAU 0  
PLAN D'ENSEMBLE

ECHELLE : 1/300

DATE : 20/07/2007

TECH. SUP. C.A.O. : LE DAY N.

N° : 01

DATE	Modifications	NOM DU FICHIER D.A.O.
A		82N0ZGAB 2011 PRESENTATION PLAN A3.dwg
B		
C		
D		
E		

FORMAT DU PLAN : A3