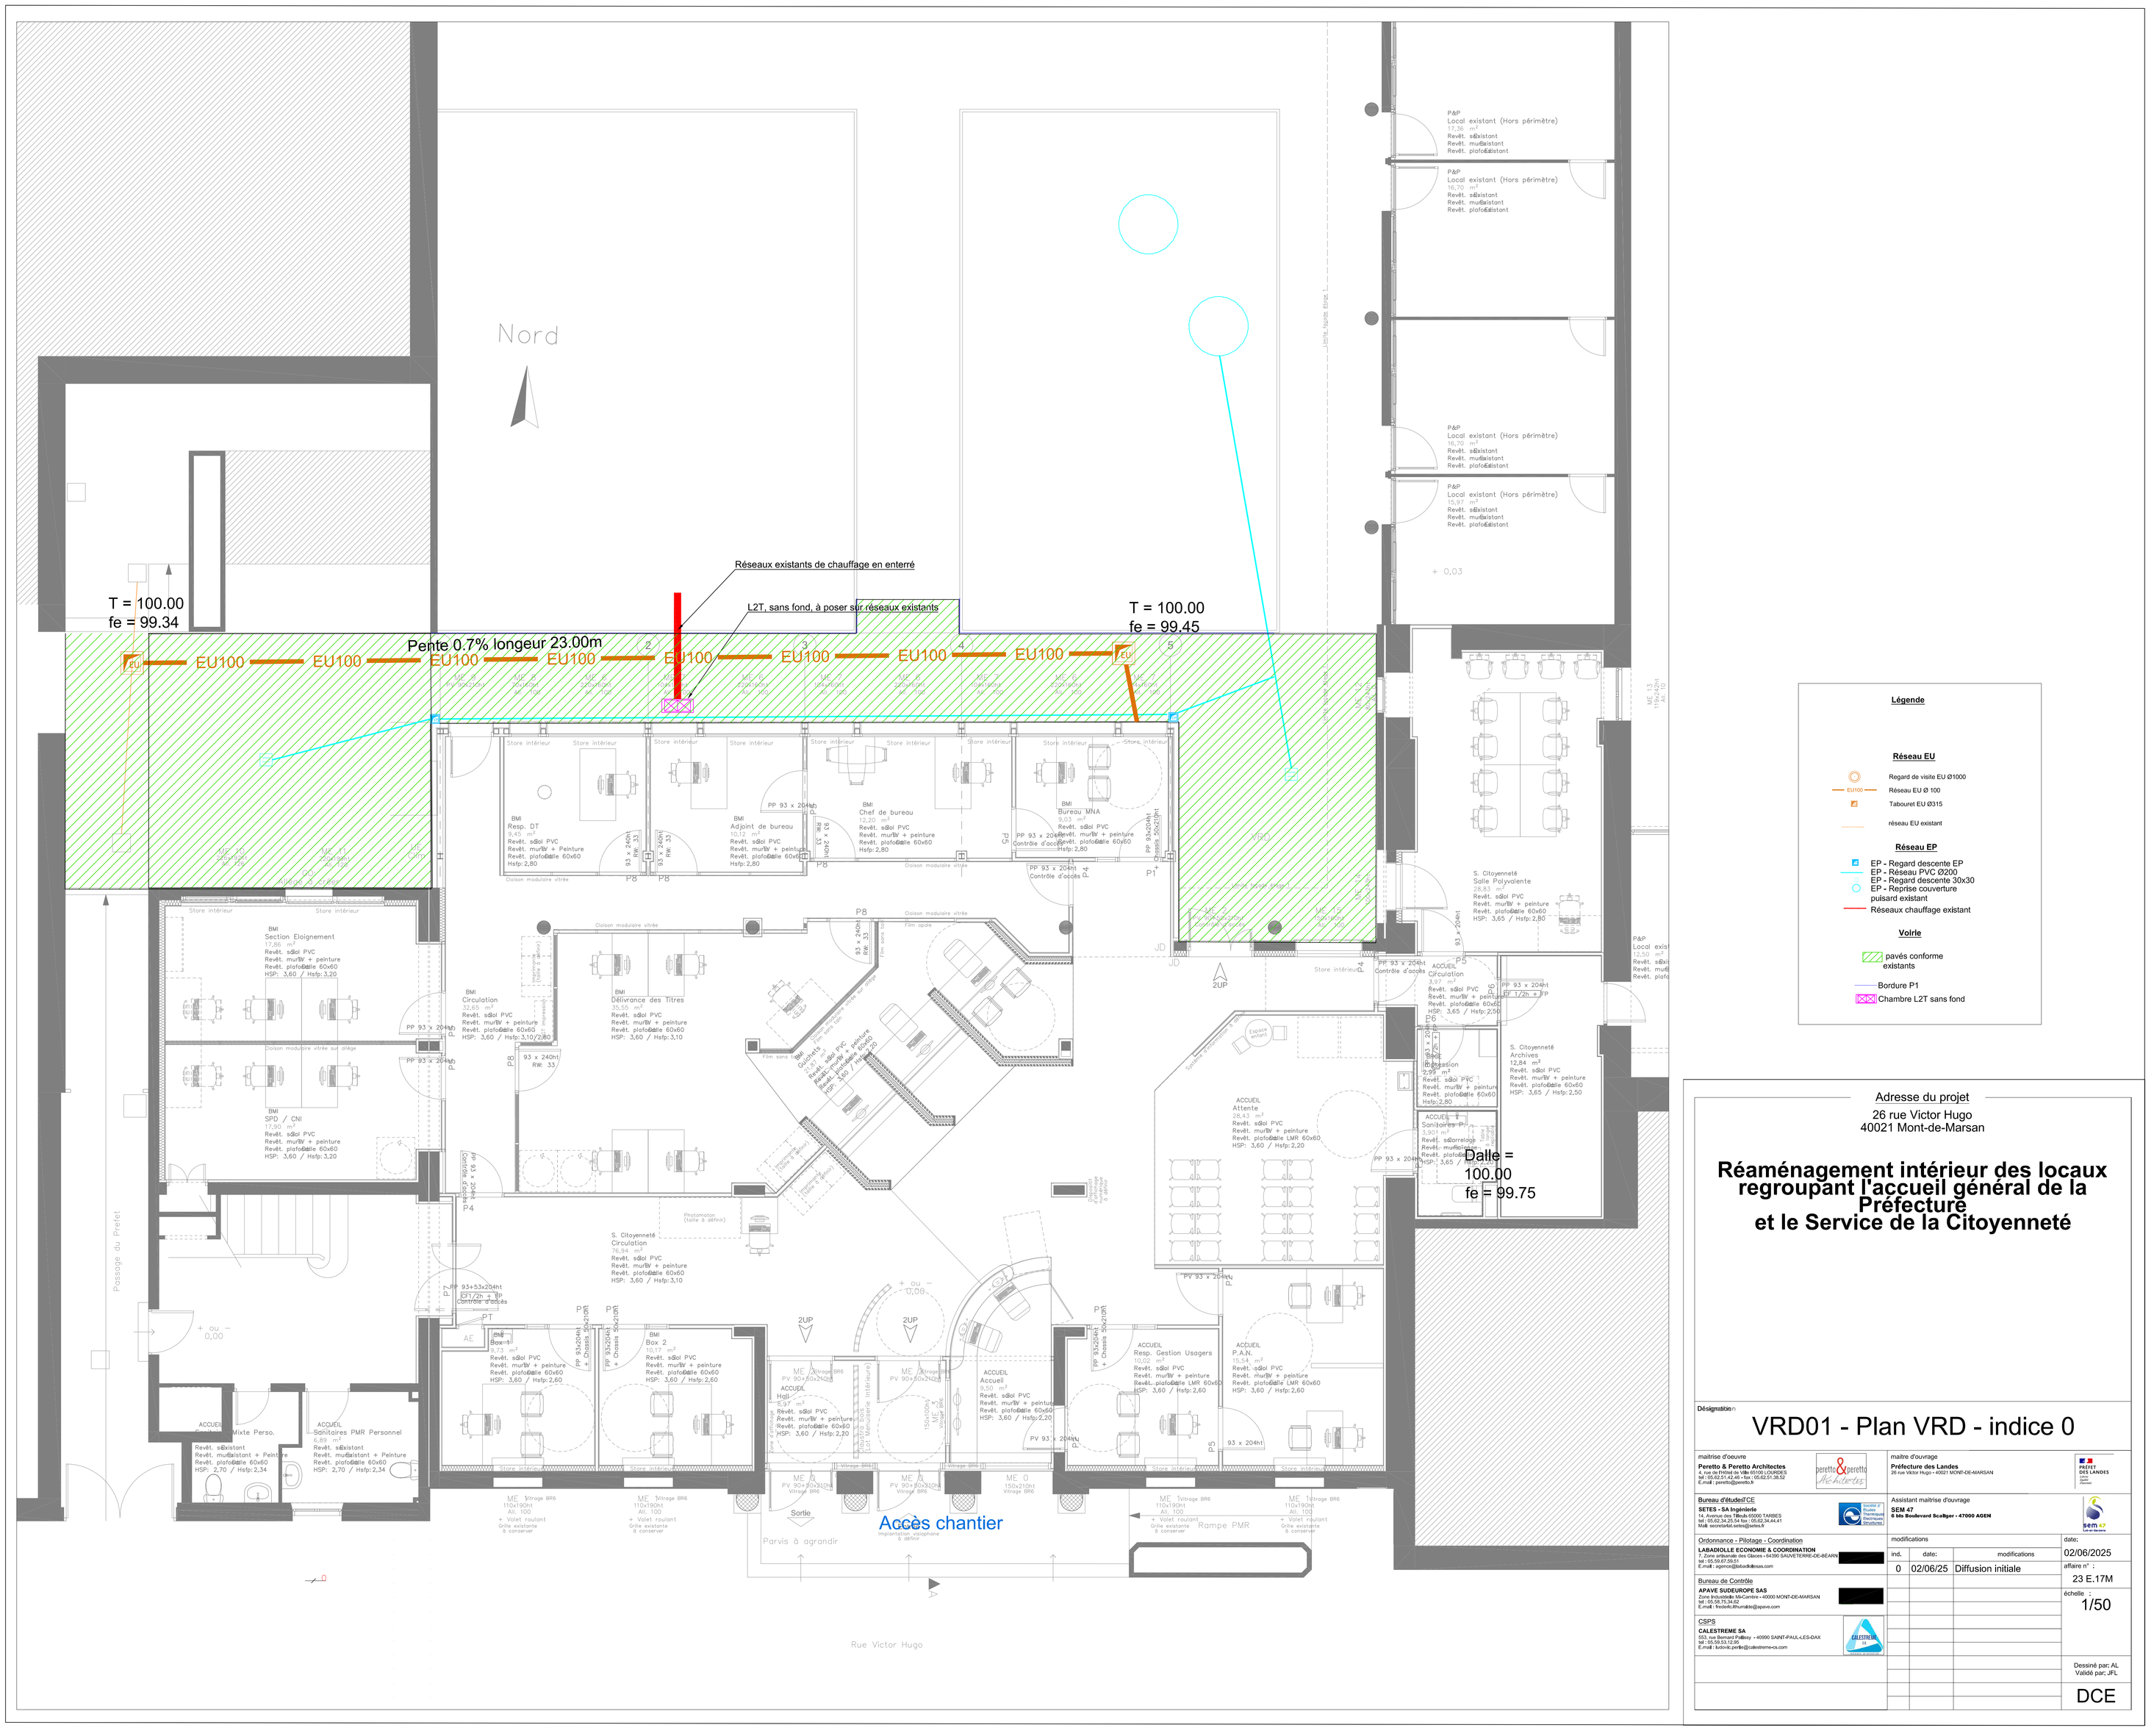

Adresse du projet

26 rue Victor Hugo
40021 Mont-de-Marsan

Réaménagement intérieur des locaux regroupant l'accueil général de la Préfecture et le Service de la Citoyenneté

Désignation

VRD01 - Plan VRD - indice 0

maîtrise d'oeuvre
Peretto & Peretto Architectes
4, rue du Prévost du Vic 45100 LORIENS
tel : 05.62.51.42.40 – fax : 05.62.51.38.52
E-mail : peretto@peretto.fr

Bureau d'étude/FCE
SETES - SA Ingénierie
14, Avenue des Tilleuls 65000 TARBES
tel : 05.62.34.25.54 fax : 05.62.34.44.41
Mail: secretariat.setes@setes.fr

Ordonnance - Pilotage - Coordination
LABADIOLLE ECONOMIE & COORDINATION
Parc d'activités des Glaces - 64700 SAINT-ETIENNE-DE-BAIGORRY
tel : 05.59.37.09.51
E-mail : agence@labadiolleeco.com

Bureau de Contrôle
APAVE SUDEUROPE SAS
Zone Industrielle Mi-Carrière – 40000 MONT-DE-MARSAN
tel : 05.58.75.74.52
E-mail : frederik.lefrumaillec@apave.com

CSPS
CALESTREME SA
553, rue Bernard Palissy – 40990 SAINT-PAUL-LES-DAX
tel : 05.58.91.20.20
E-mail : ludovic.jardel@calestremeca.com

maître d'ouvrage
Préfecture des Landes
26 rue Victor Hugo – 40021 MONT-DE-MARSAN

Assistant maître d'ouvrage
SEM 47
6 bis Boulevard Scaliger – 47000 AGEN

modifications			date:
ind.	date:	modifications	02/06/2025
0	02/06/25	Diffusion initiale	affaire n° : 23 E.17M
			échelle : 1/50
			Dessiné par: AL Validé par: JFL
			DCE