



<b>Maître de l'ouvrage</b> CH de Luynes 28 avenue du Clos Mignot 37 230 Luynes	02 47 55 30 30 #Fax du Client	<a href="mailto:claire.codet@chluynes.fr">claire.codet@chluynes.fr</a>

<b>Architectes mandataire équipe de Maîtrise d'Oeuvre :</b> Agence Ivars&Ballet - Architectes Associés 19 rue Jules Charpentier BP 935 - 37009 TOURS Cedex 01	02.47.61.36.37	<a href="mailto:contact@ivars-ballet.fr">contact@ivars-ballet.fr</a>	<b>Bureau d'Etudes V.R.D. :</b> B.E.T. 3.I.A. 8 rue du Près de l'Essart BP 352 - 37550 SAINT AVERTIN	Tél : 02.47.48.80.48	<a href="mailto:tours@3ia.fr">tours@3ia.fr</a> <a href="mailto:pedric.plessis@3ia.fr">pedric.plessis@3ia.fr</a>
<b>Economiste - Prescripteur :</b> Agence Ivars&Ballet - Architectes Associés 19 rue Jules Charpentier BP 935 - 37009 TOURS Cedex 01	02.47.61.36.37	<a href="mailto:contact@ivars-ballet.fr">contact@ivars-ballet.fr</a>	<b>Bureau d'Etudes SSI</b> B.E.T. 3.I.A. 8 rue du Près de l'Essart BP 352 - 37550 SAINT AVERTIN	Tél : 02.47.48.80.48	<a href="mailto:tours@3ia.fr">tours@3ia.fr</a> <a href="mailto:valentin.rouille@3ia.fr">valentin.rouille@3ia.fr</a>
<b>Bureau d'Etudes Structures :</b> B.E.T. 3.I.A. 8 rue du Près de l'Essart BP 352 - 37550 SAINT AVERTIN	Tél : 02.47.48.80.48	<a href="mailto:tours@3ia.fr">tours@3ia.fr</a> <a href="mailto:paul.matsouma@3ia.fr">paul.matsouma@3ia.fr</a>	<b>Bureau d'Etudes Acoustiques</b> B.E.T. Acoustique et conseil 30 Rue André Theuriet, 37000 Tours	Tél : 06.11.09.57	<a href="mailto:nl@acoustique-conseil.com">nl@acoustique-conseil.com</a>
<b>Bureau d'Etudes Thermique, Fluides, HQE :</b> B.E.T. 3.I.A. 8 rue du Près de l'Essart BP 352 - 37550 SAINT AVERTIN	Tél : 02.47.48.80.48	<a href="mailto:tours@3ia.fr">tours@3ia.fr</a> <a href="mailto:aurelien.chagnon@3ia.fr">aurelien.chagnon@3ia.fr</a>	<b>Contrôleur technique</b> SOCOTEC 2 Allée du Petit Cher 37550 Saint Avertin	Tél : 02.47.70.40.00 Tél : 06.34.28.00.09	<a href="mailto:aurélia.quilez@socotec.com">aurélia.quilez@socotec.com</a>
<b>Bureau d'Etudes Electricité</b> B.E.T. 3.I.A. 8 rue du Près de l'Essart BP 352 - 37550 SAINT AVERTIN	Tél : 02.47.48.80.48	<a href="mailto:tours@3ia.fr">tours@3ia.fr</a> <a href="mailto:valentin.rouille@3ia.fr">valentin.rouille@3ia.fr</a>	<b>C.S.P.S.</b> Véritas 8 Allée Colette DUVAL Bâtiment IRWIN 37100 Tours	Tél : 06.32.55.95.90	<a href="mailto:vincent.alexis@bureauveritas.com">vincent.alexis@bureauveritas.com</a>

Plan Faux Plafonds

Carnet de Faux plafond


Information particulière :

Echelle :


Date : 14/03/2025

FPL

Indice : 00

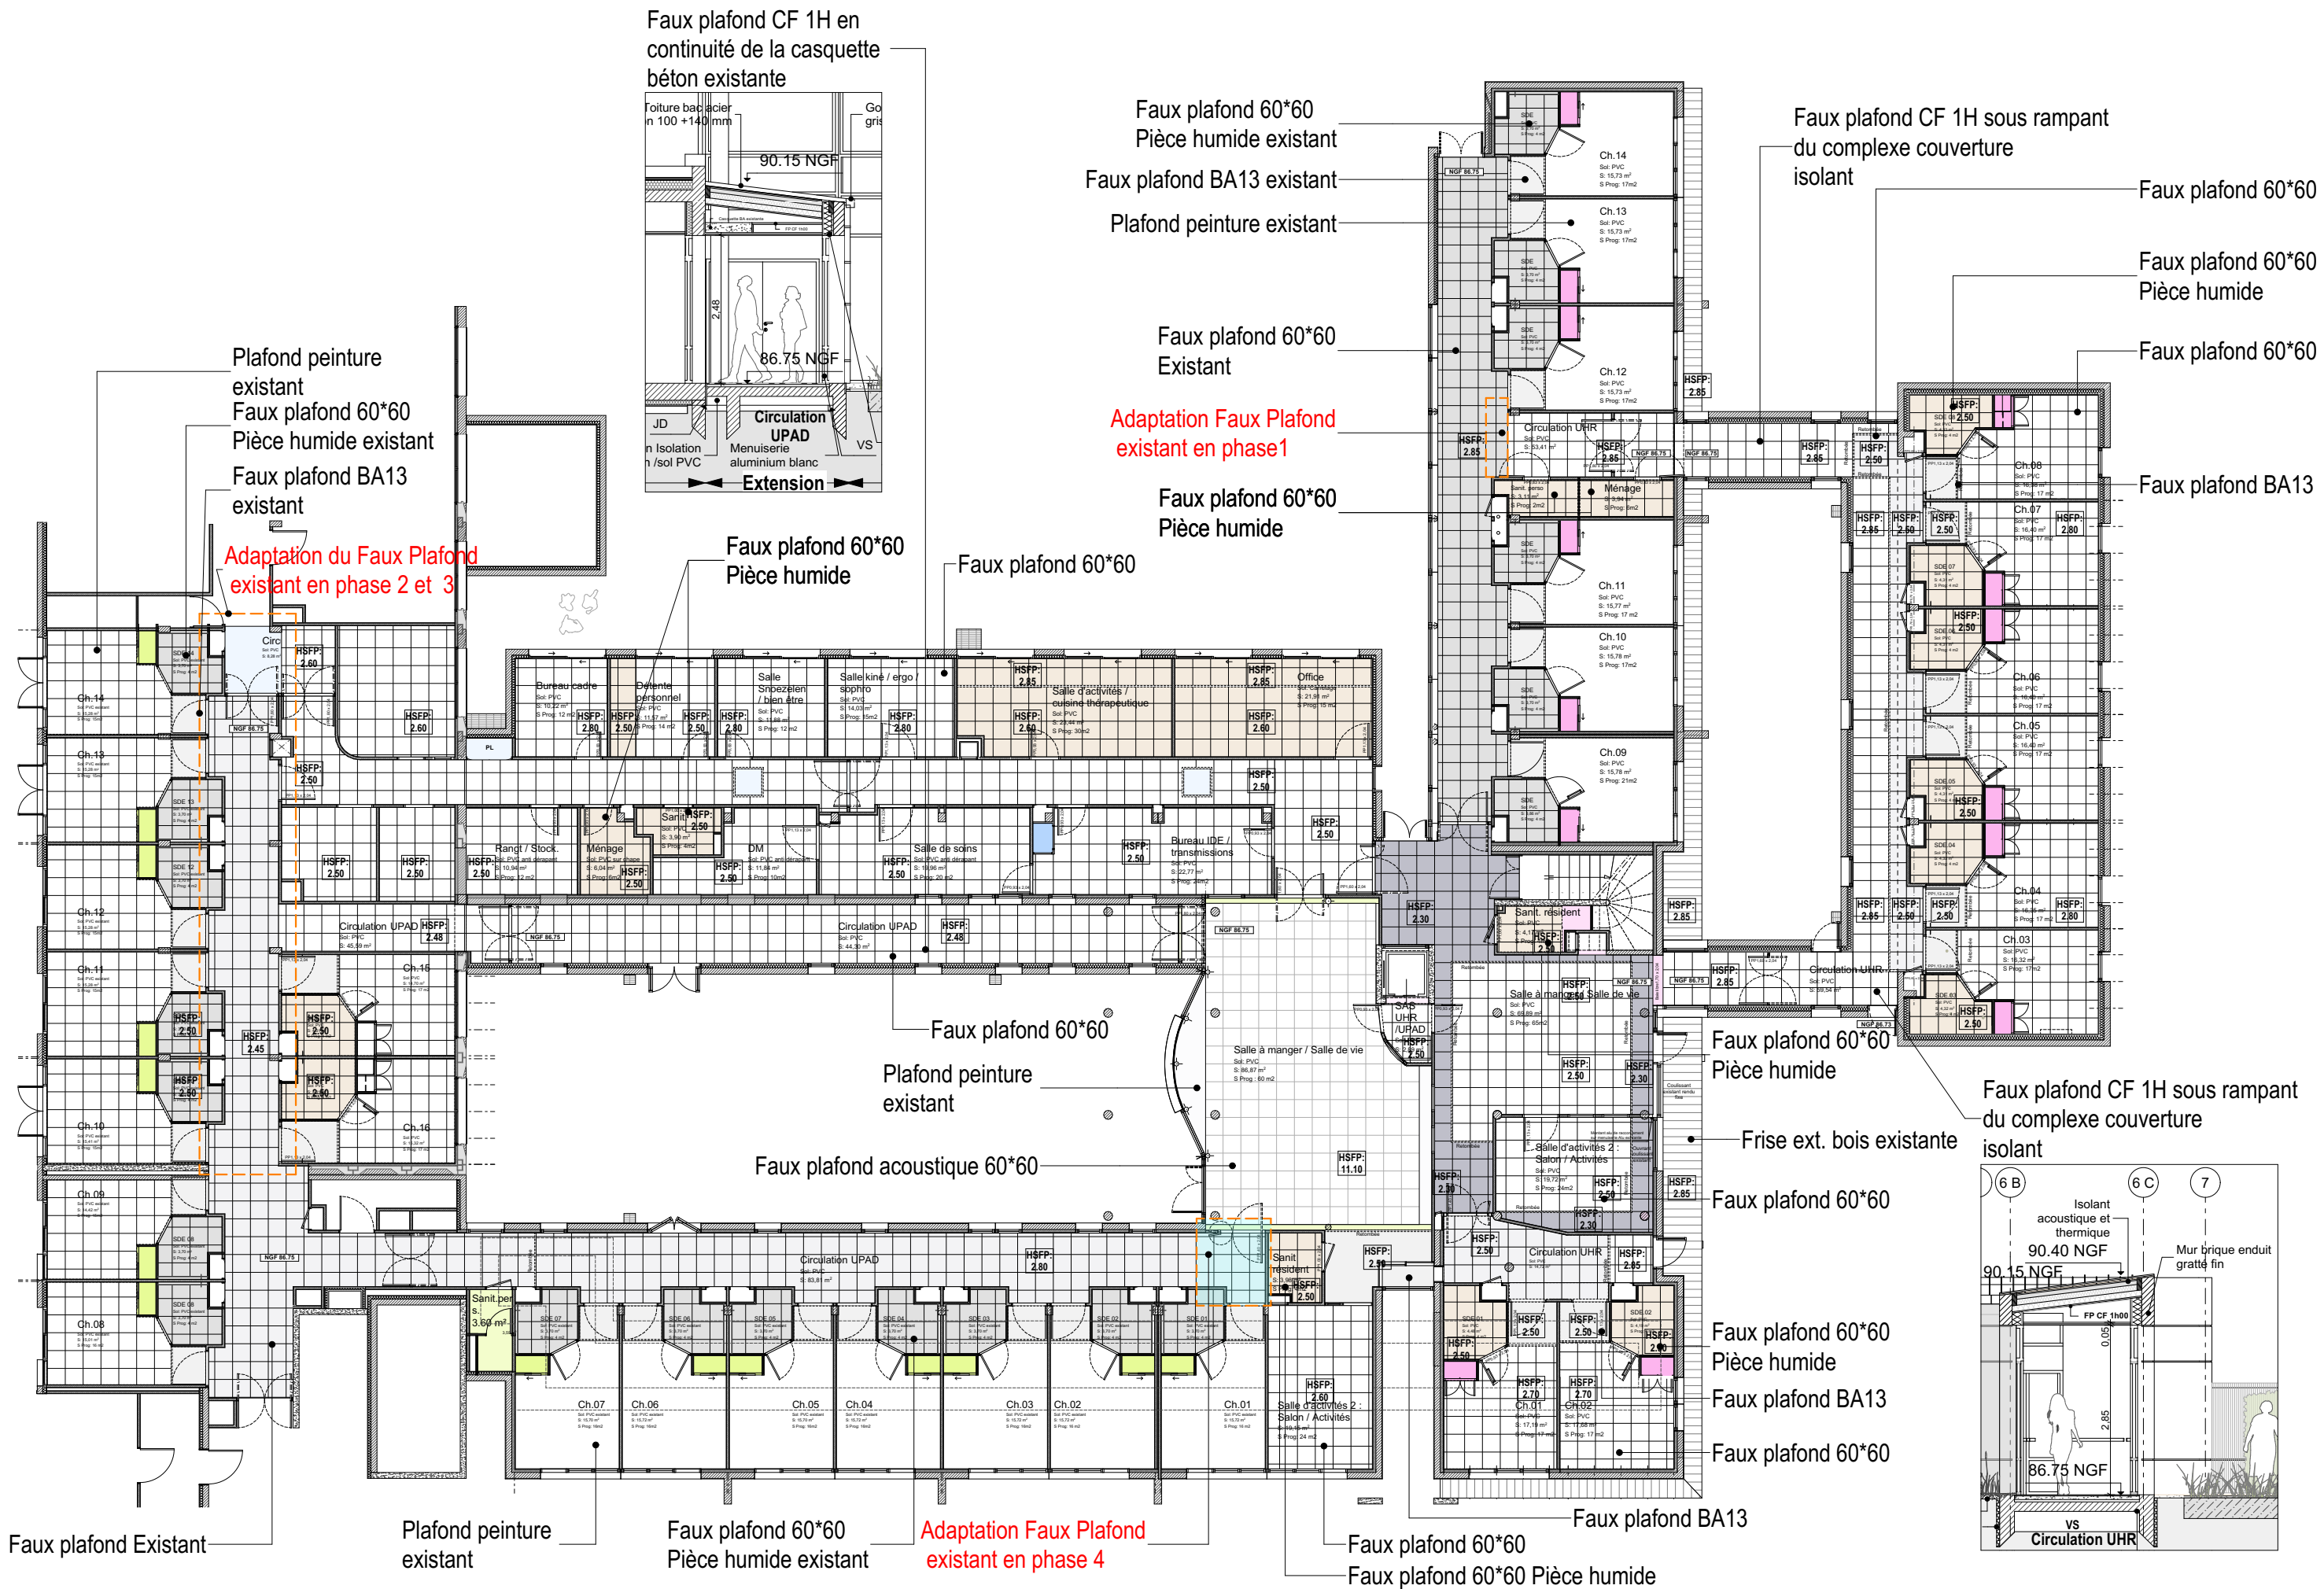




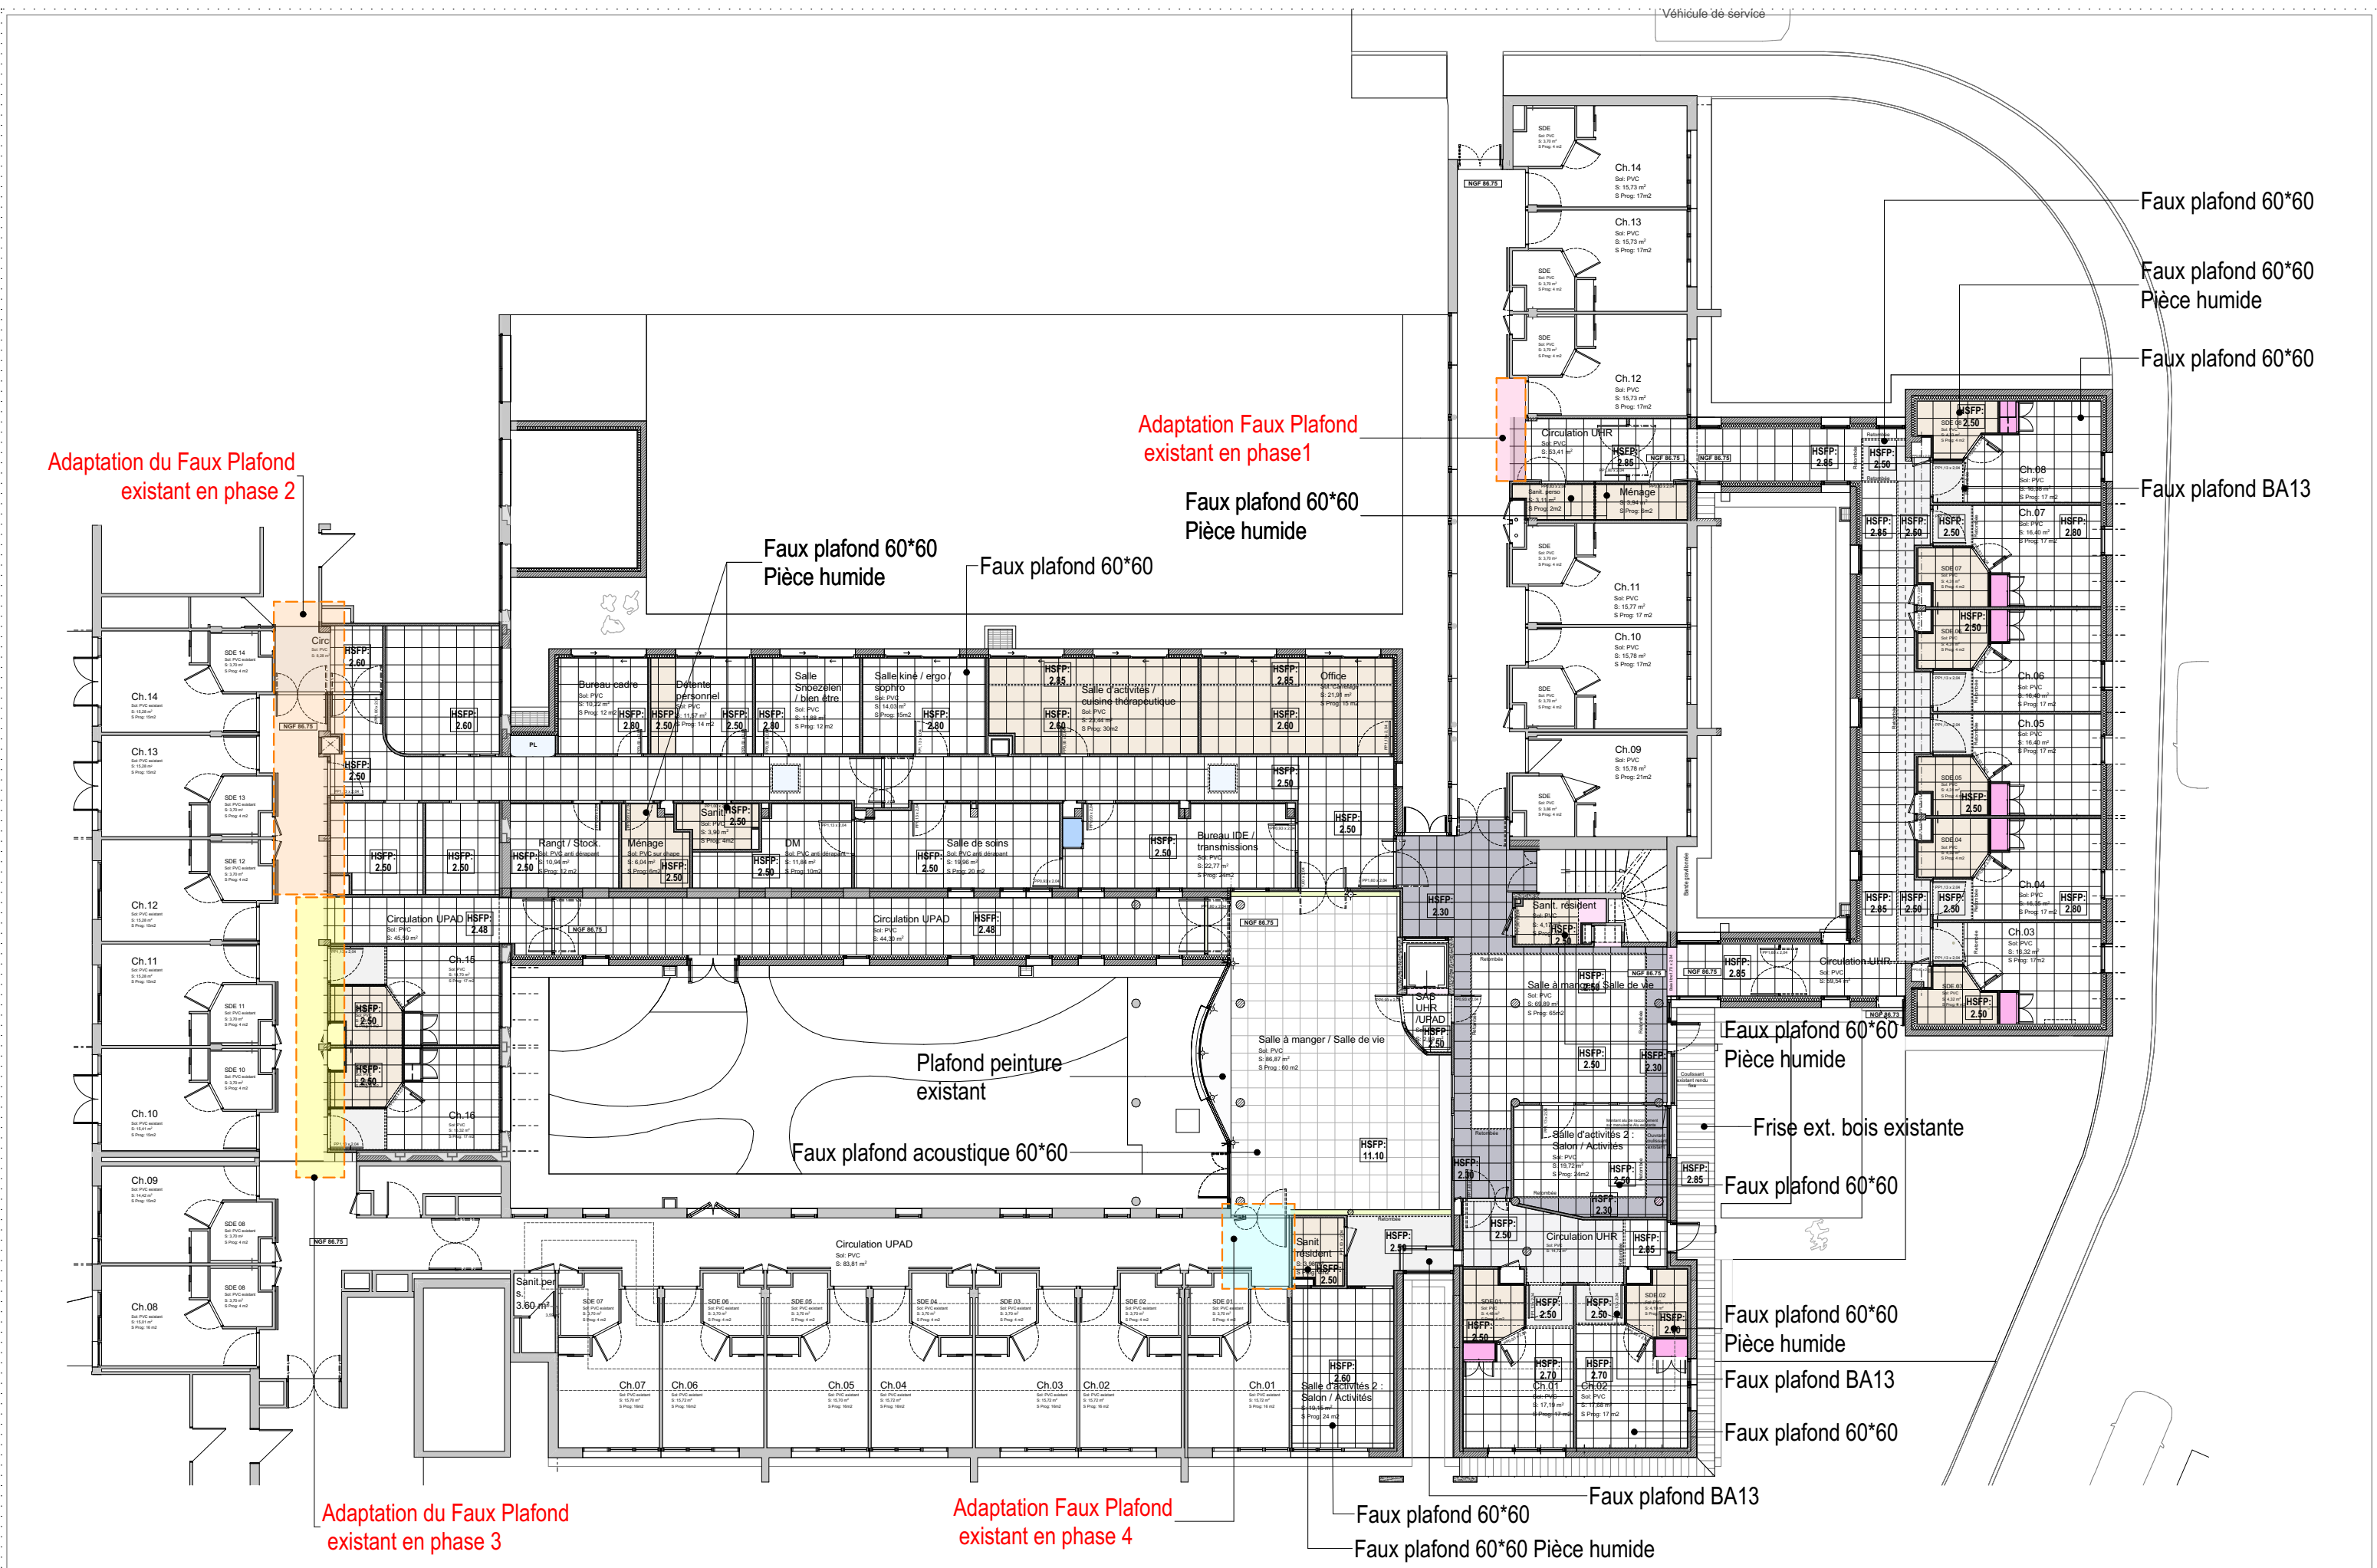


Faux plafond 60\*60  
Pièce humide existant  
Faux plafond BA13 existant  
Plafond peinture existant


Faux plafond 60\*60  
Existant


Faux plafond 60\*60  
Pièce humide

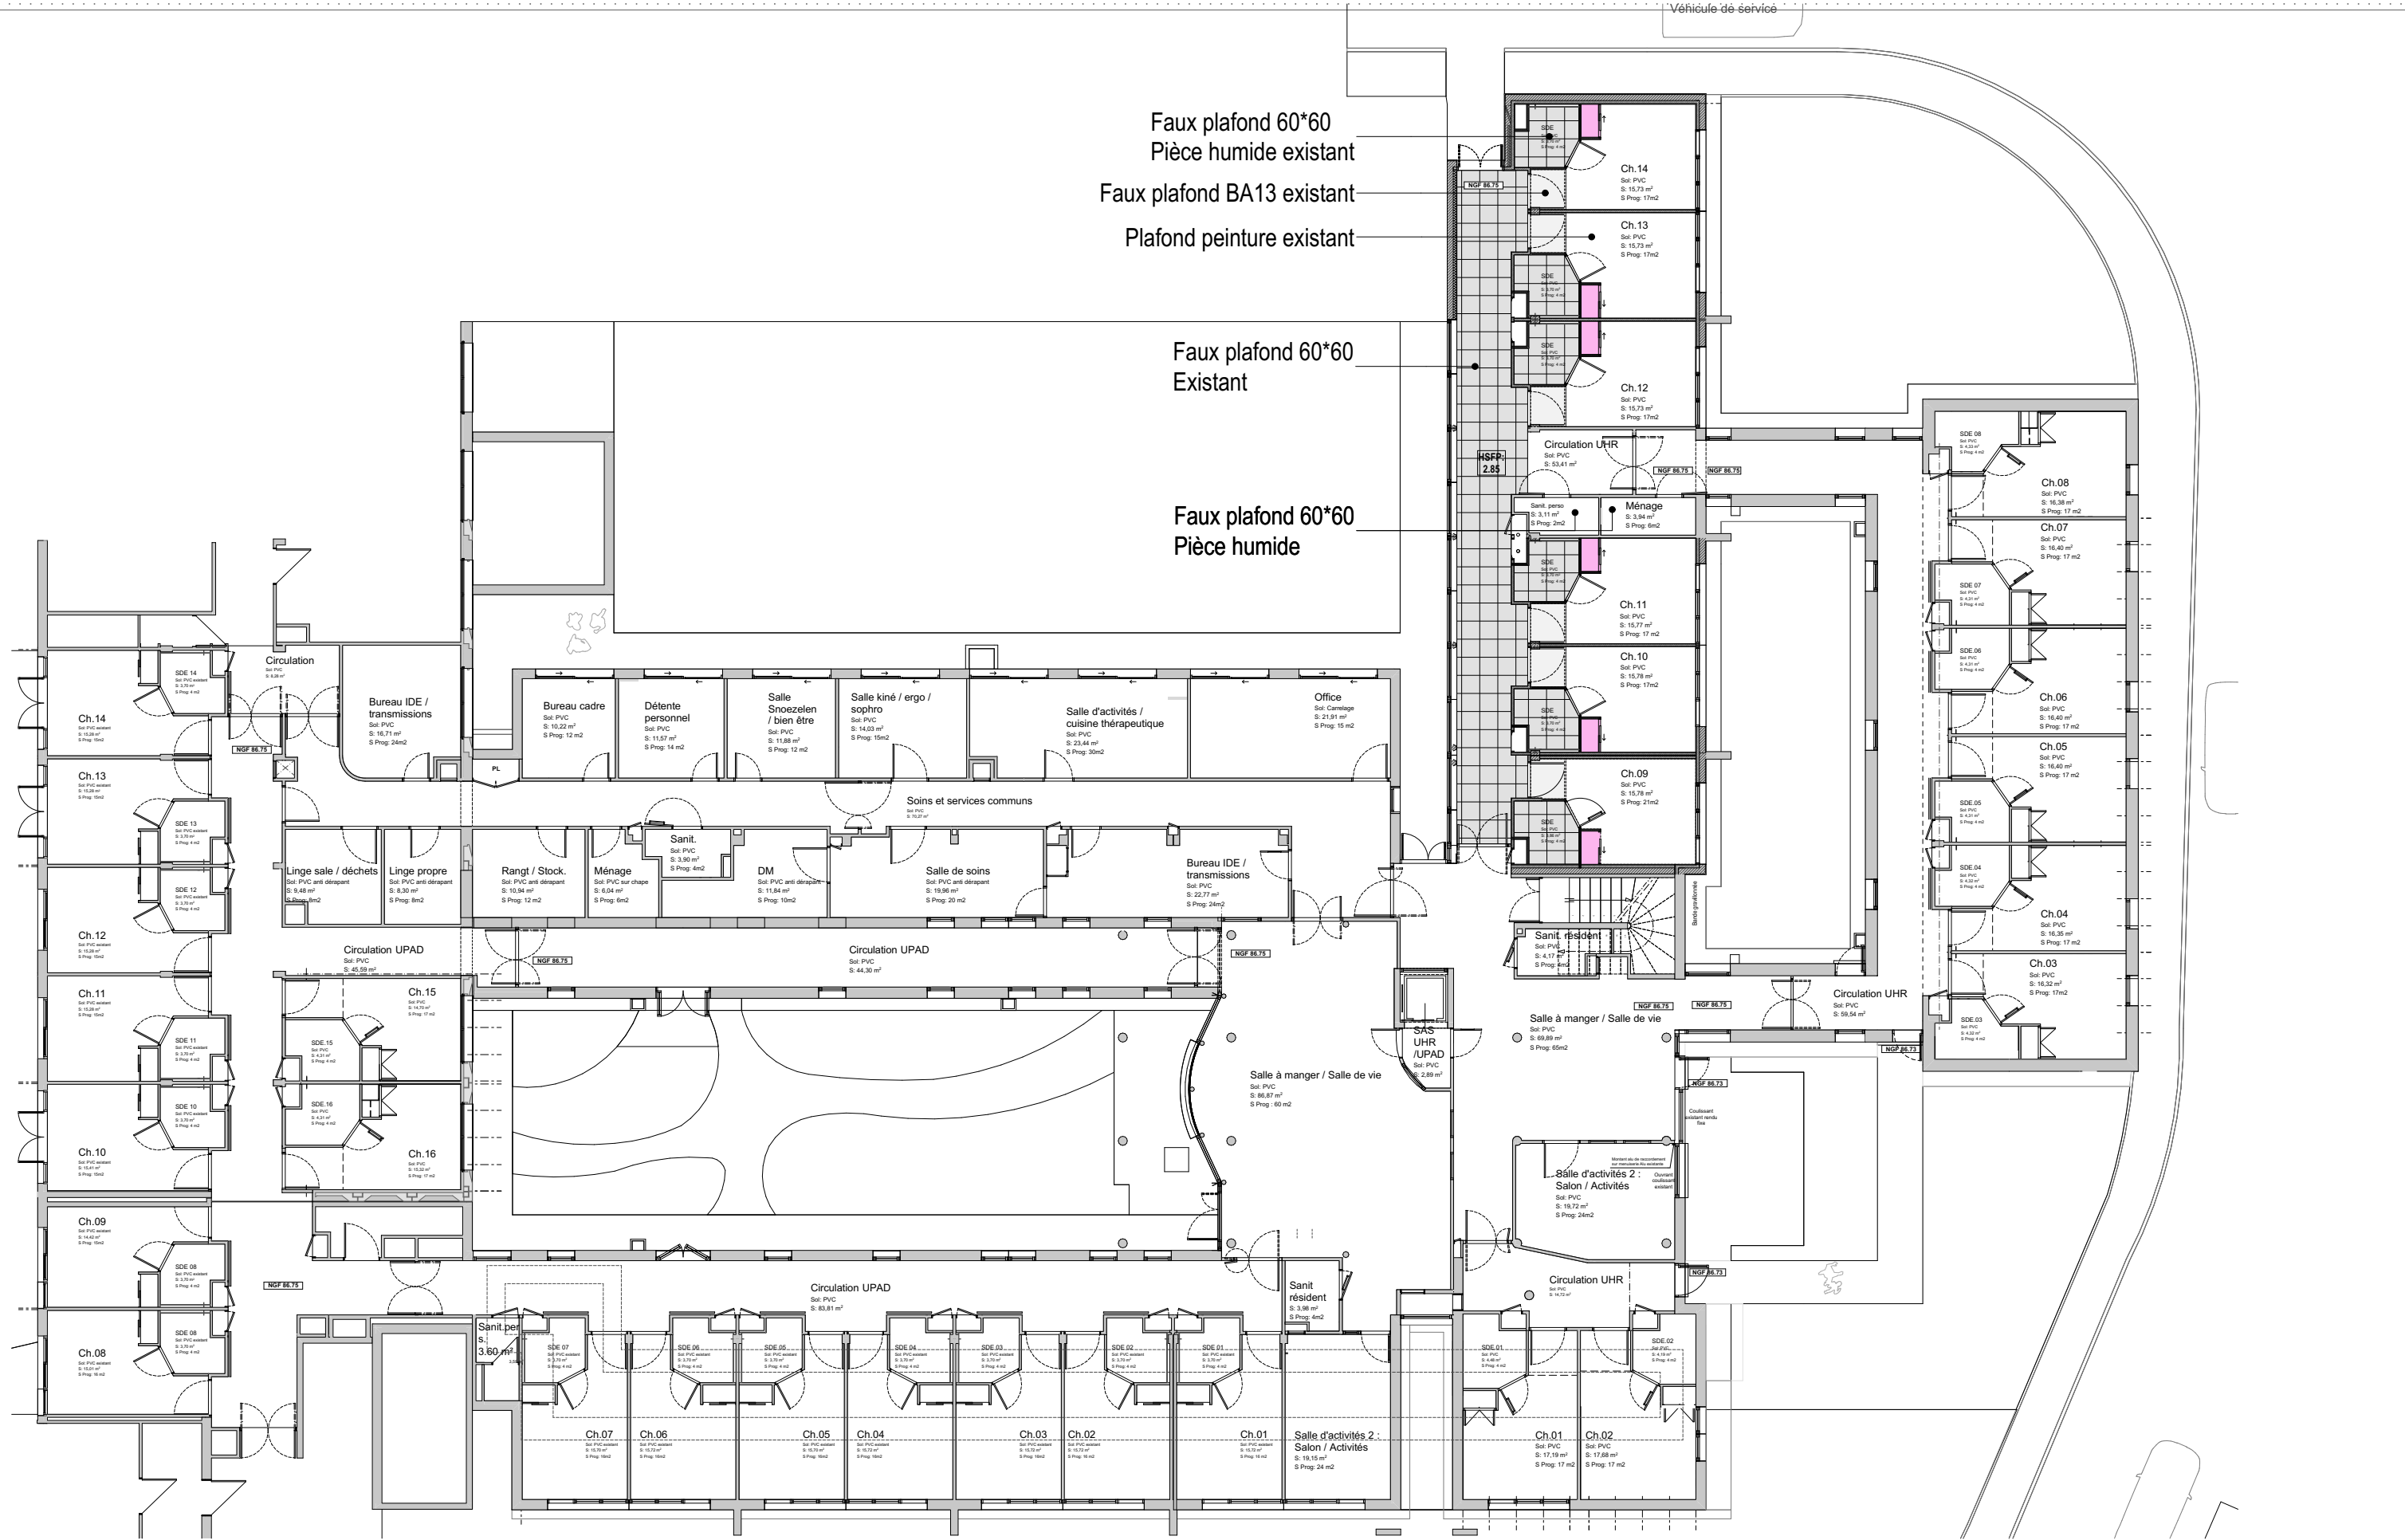

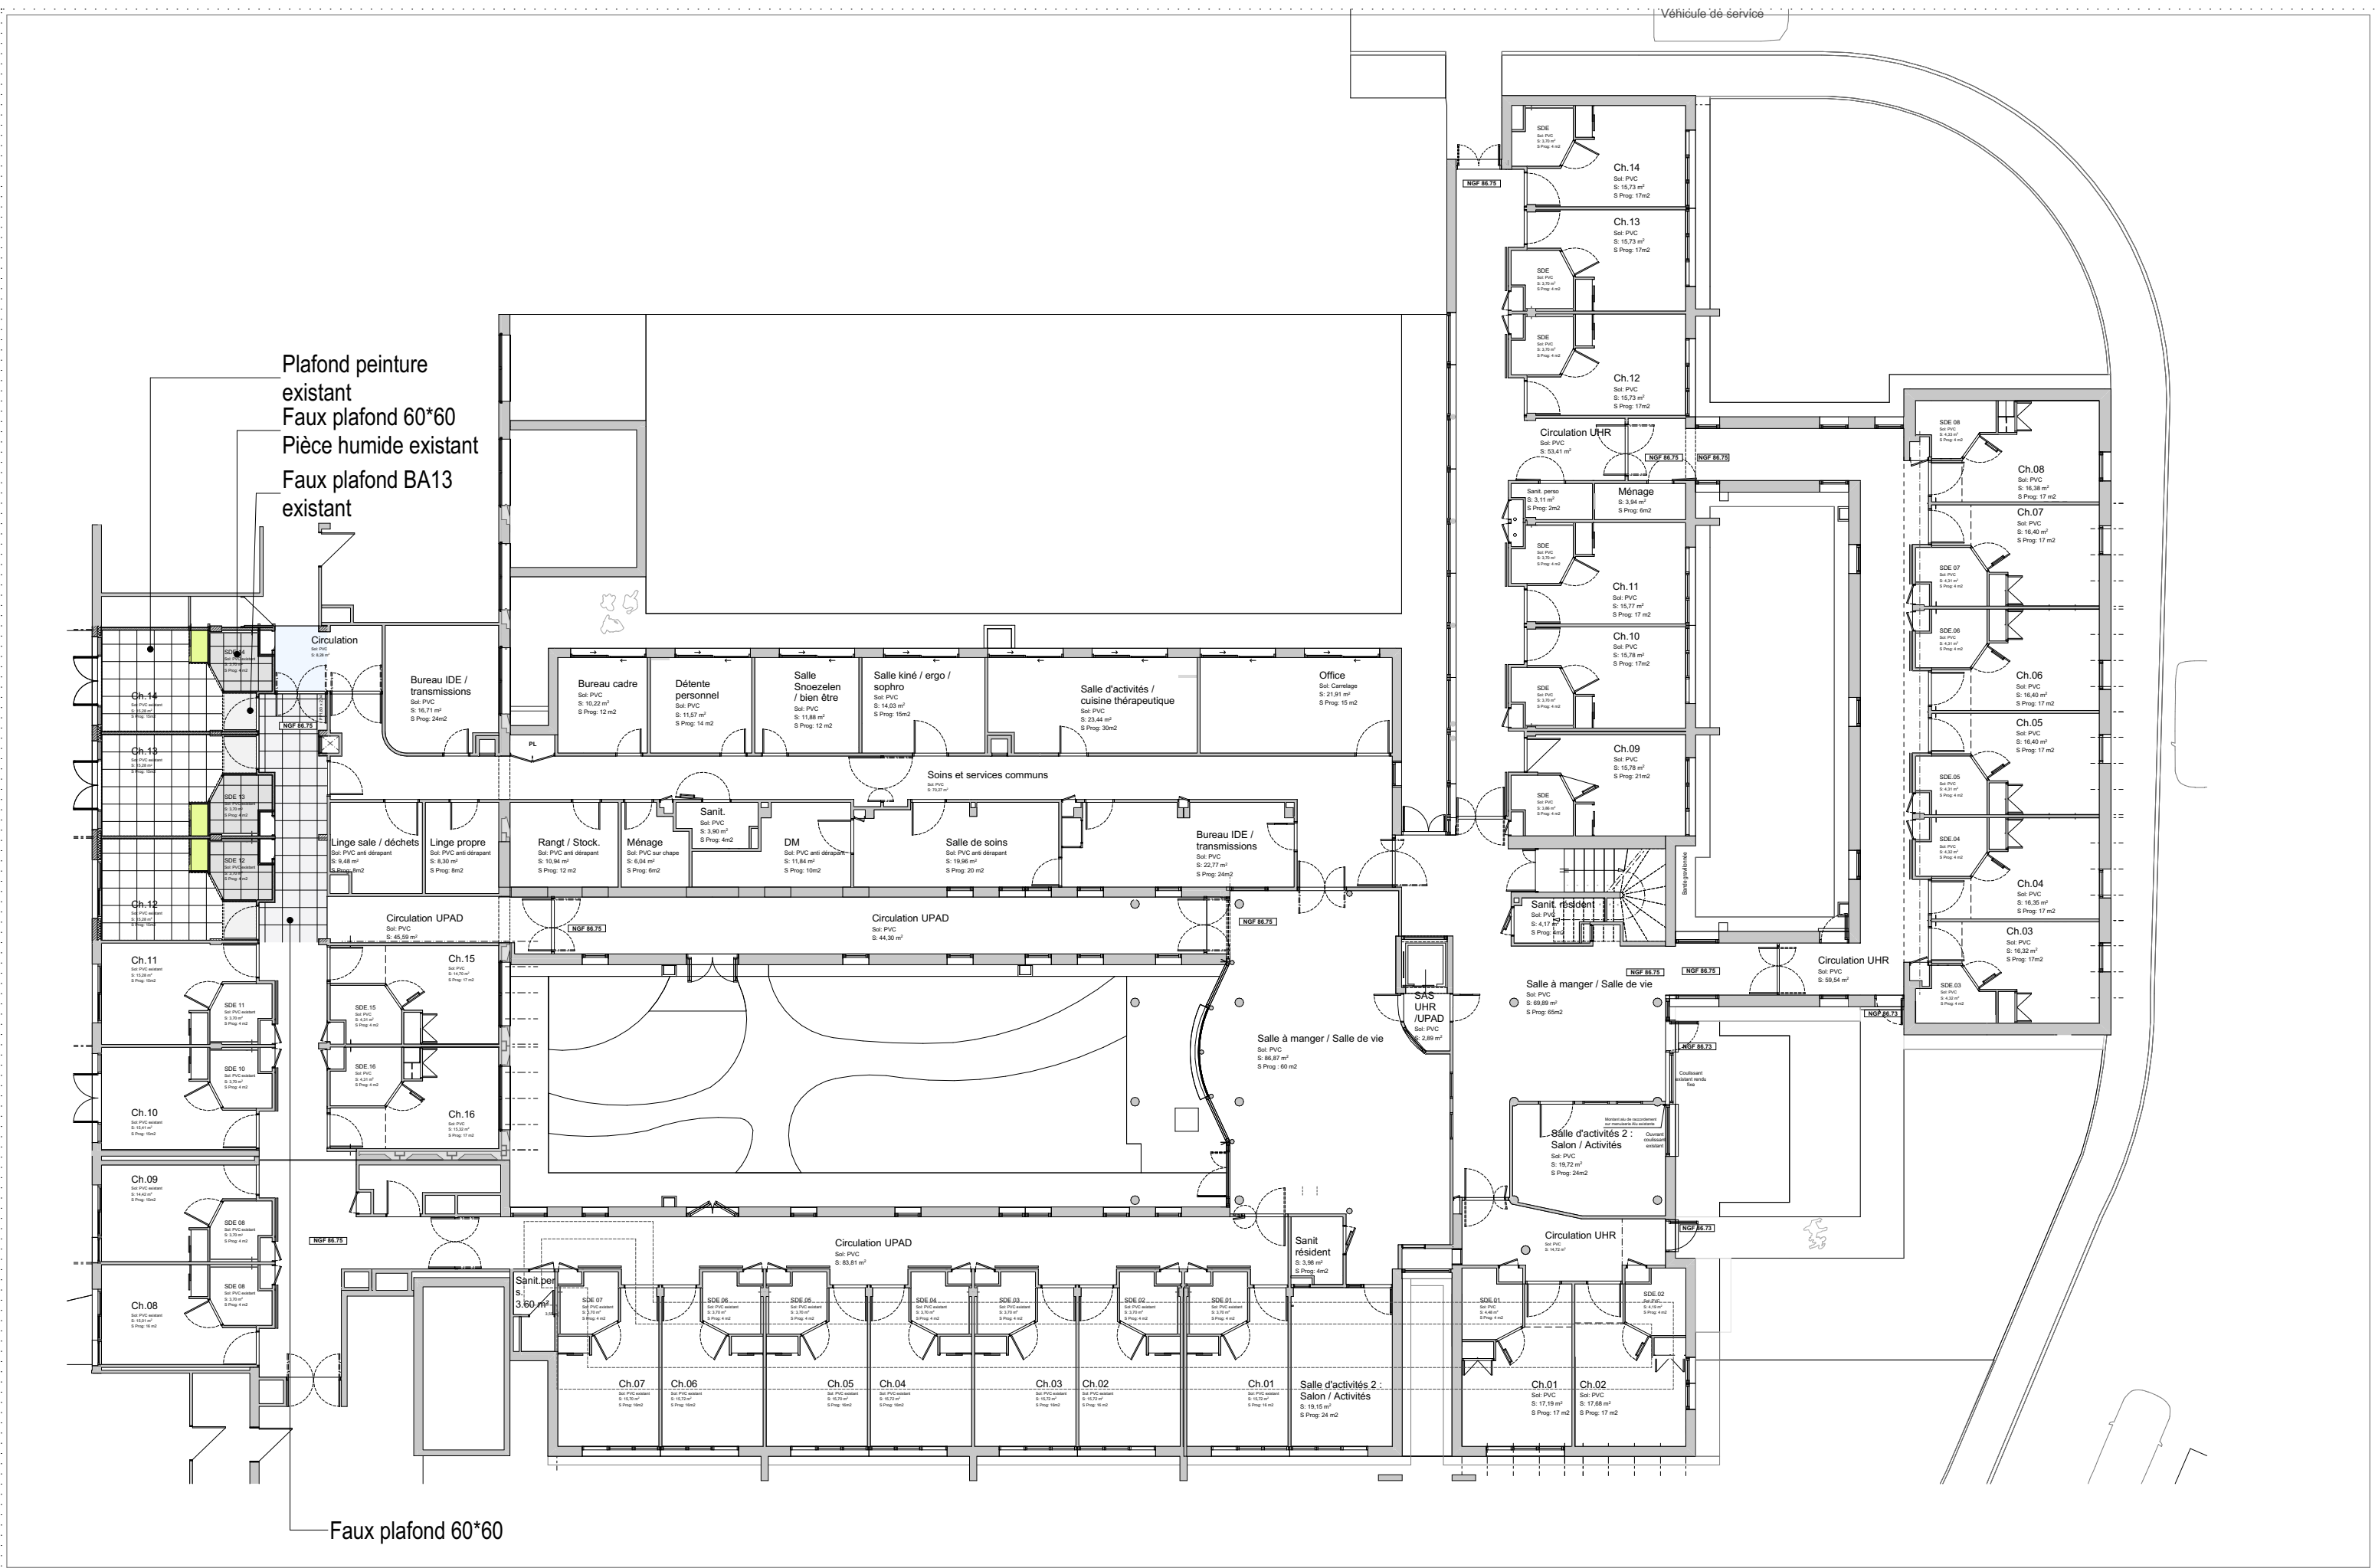



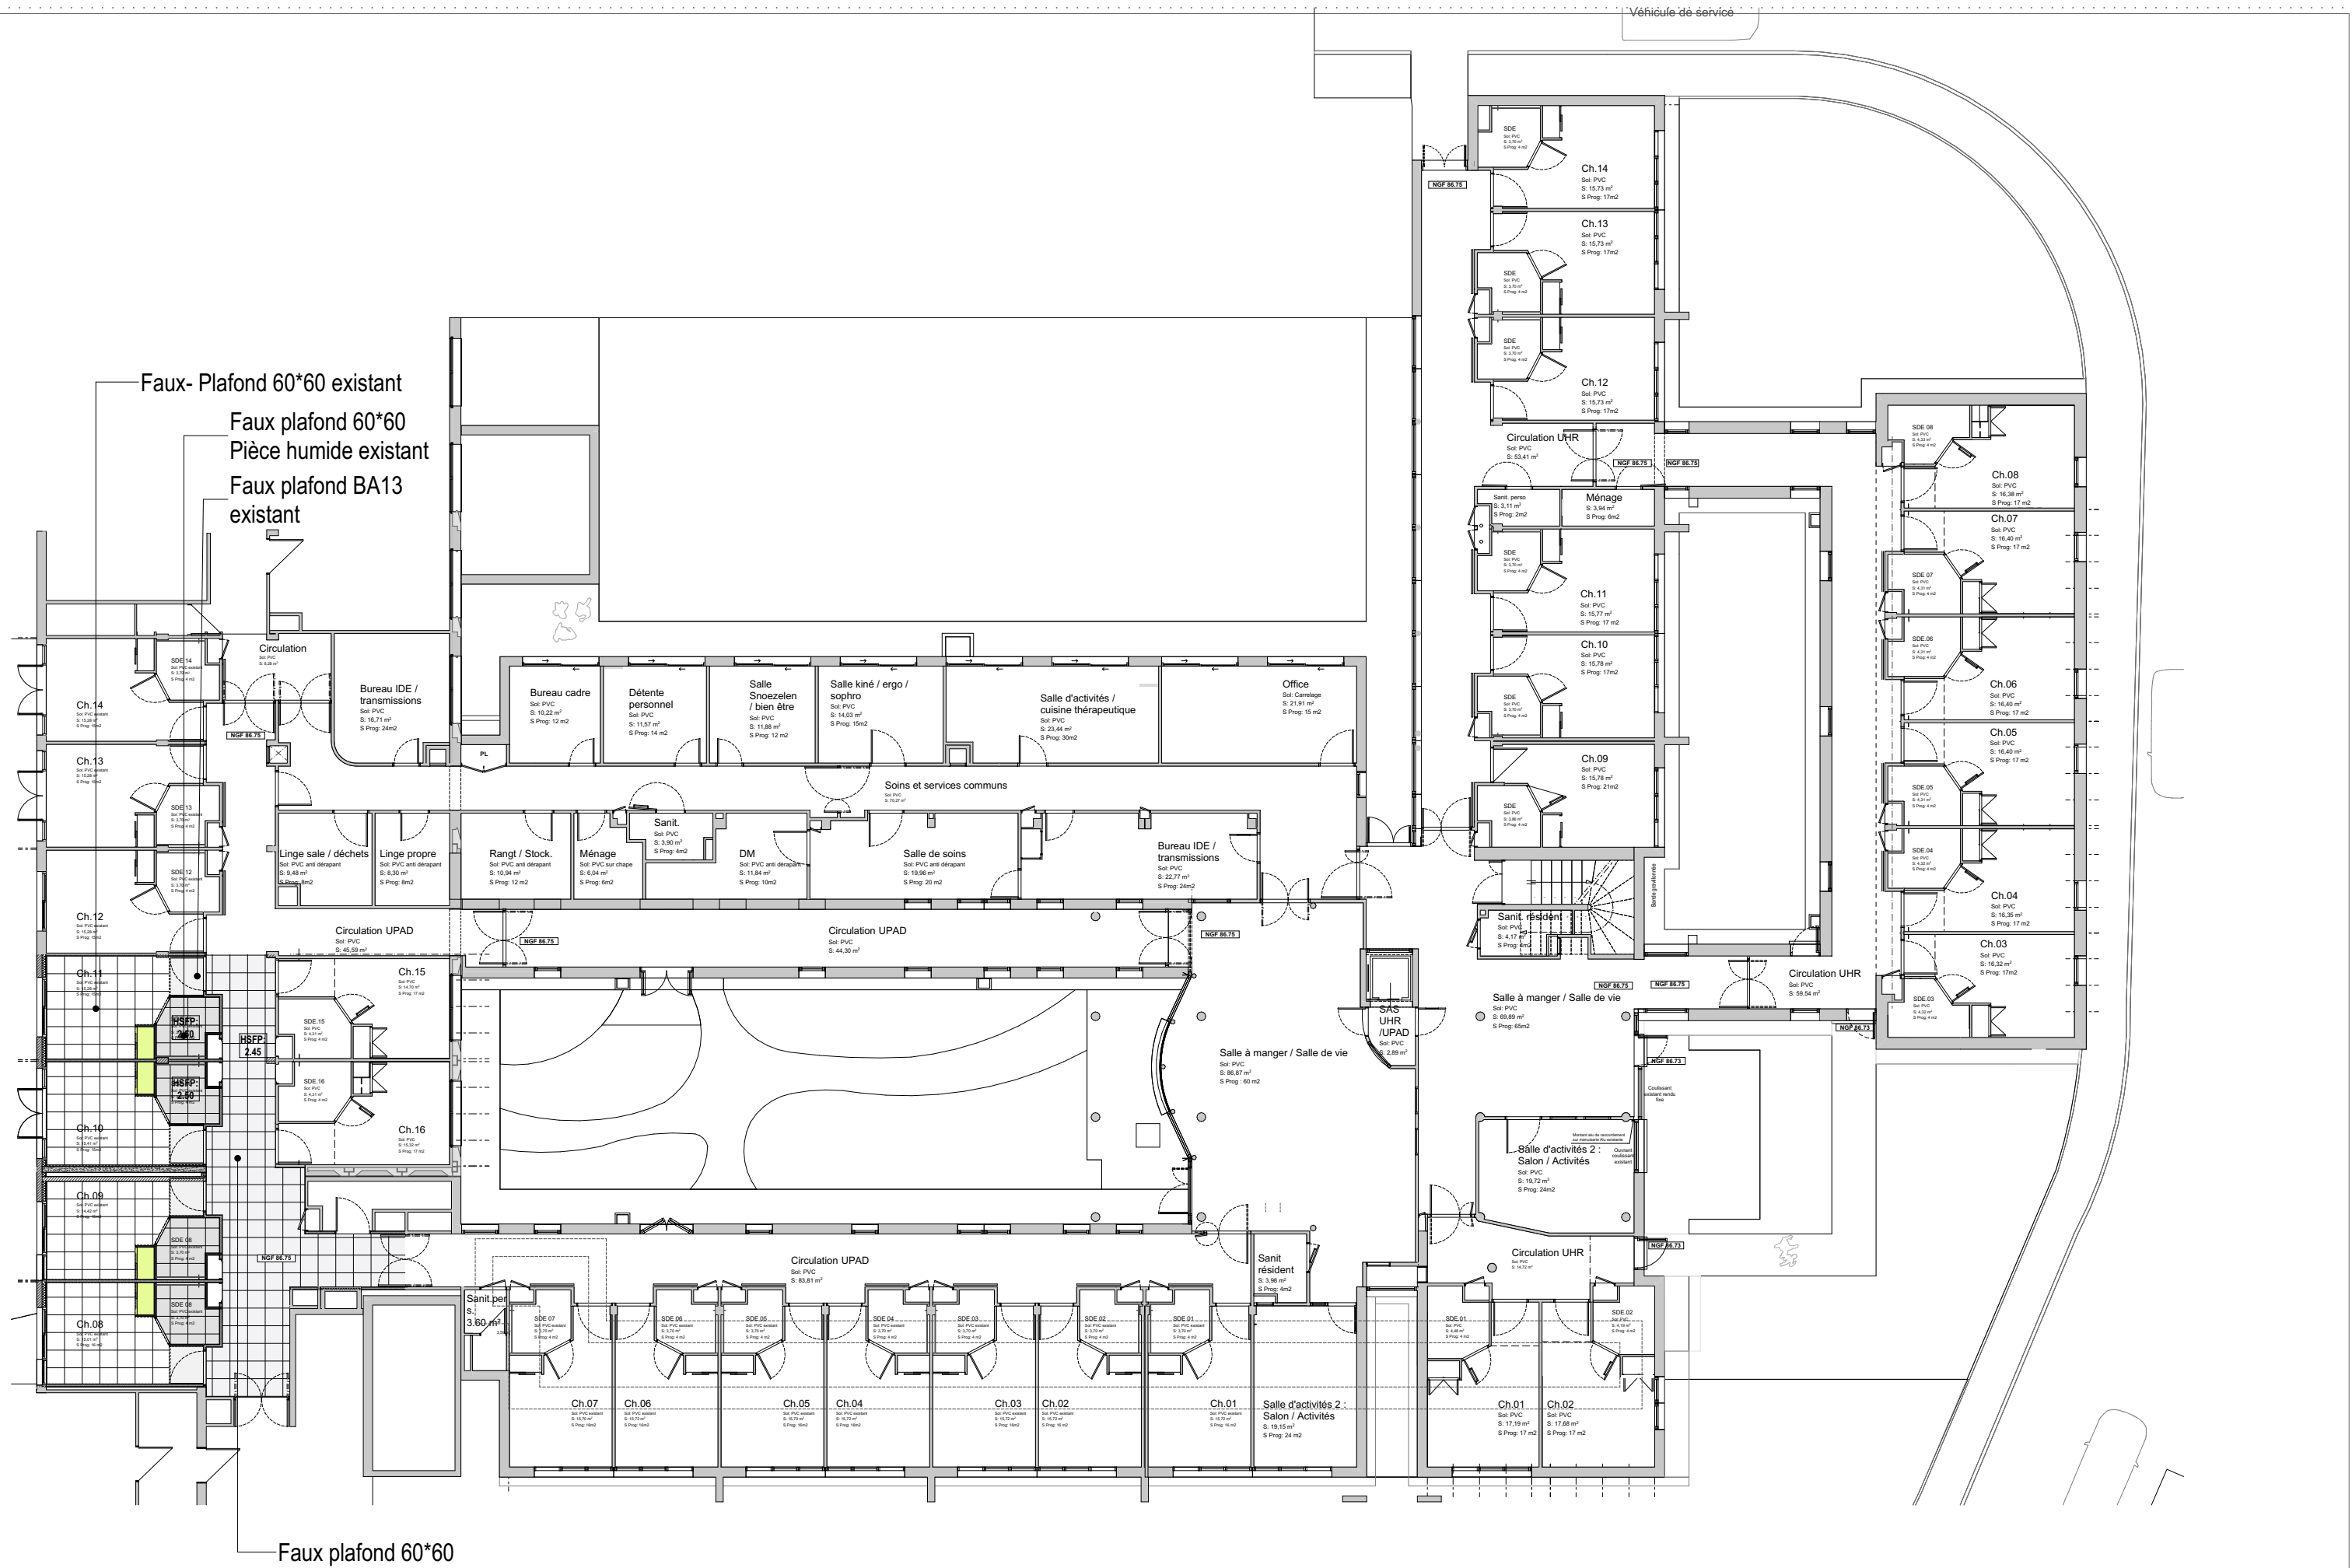

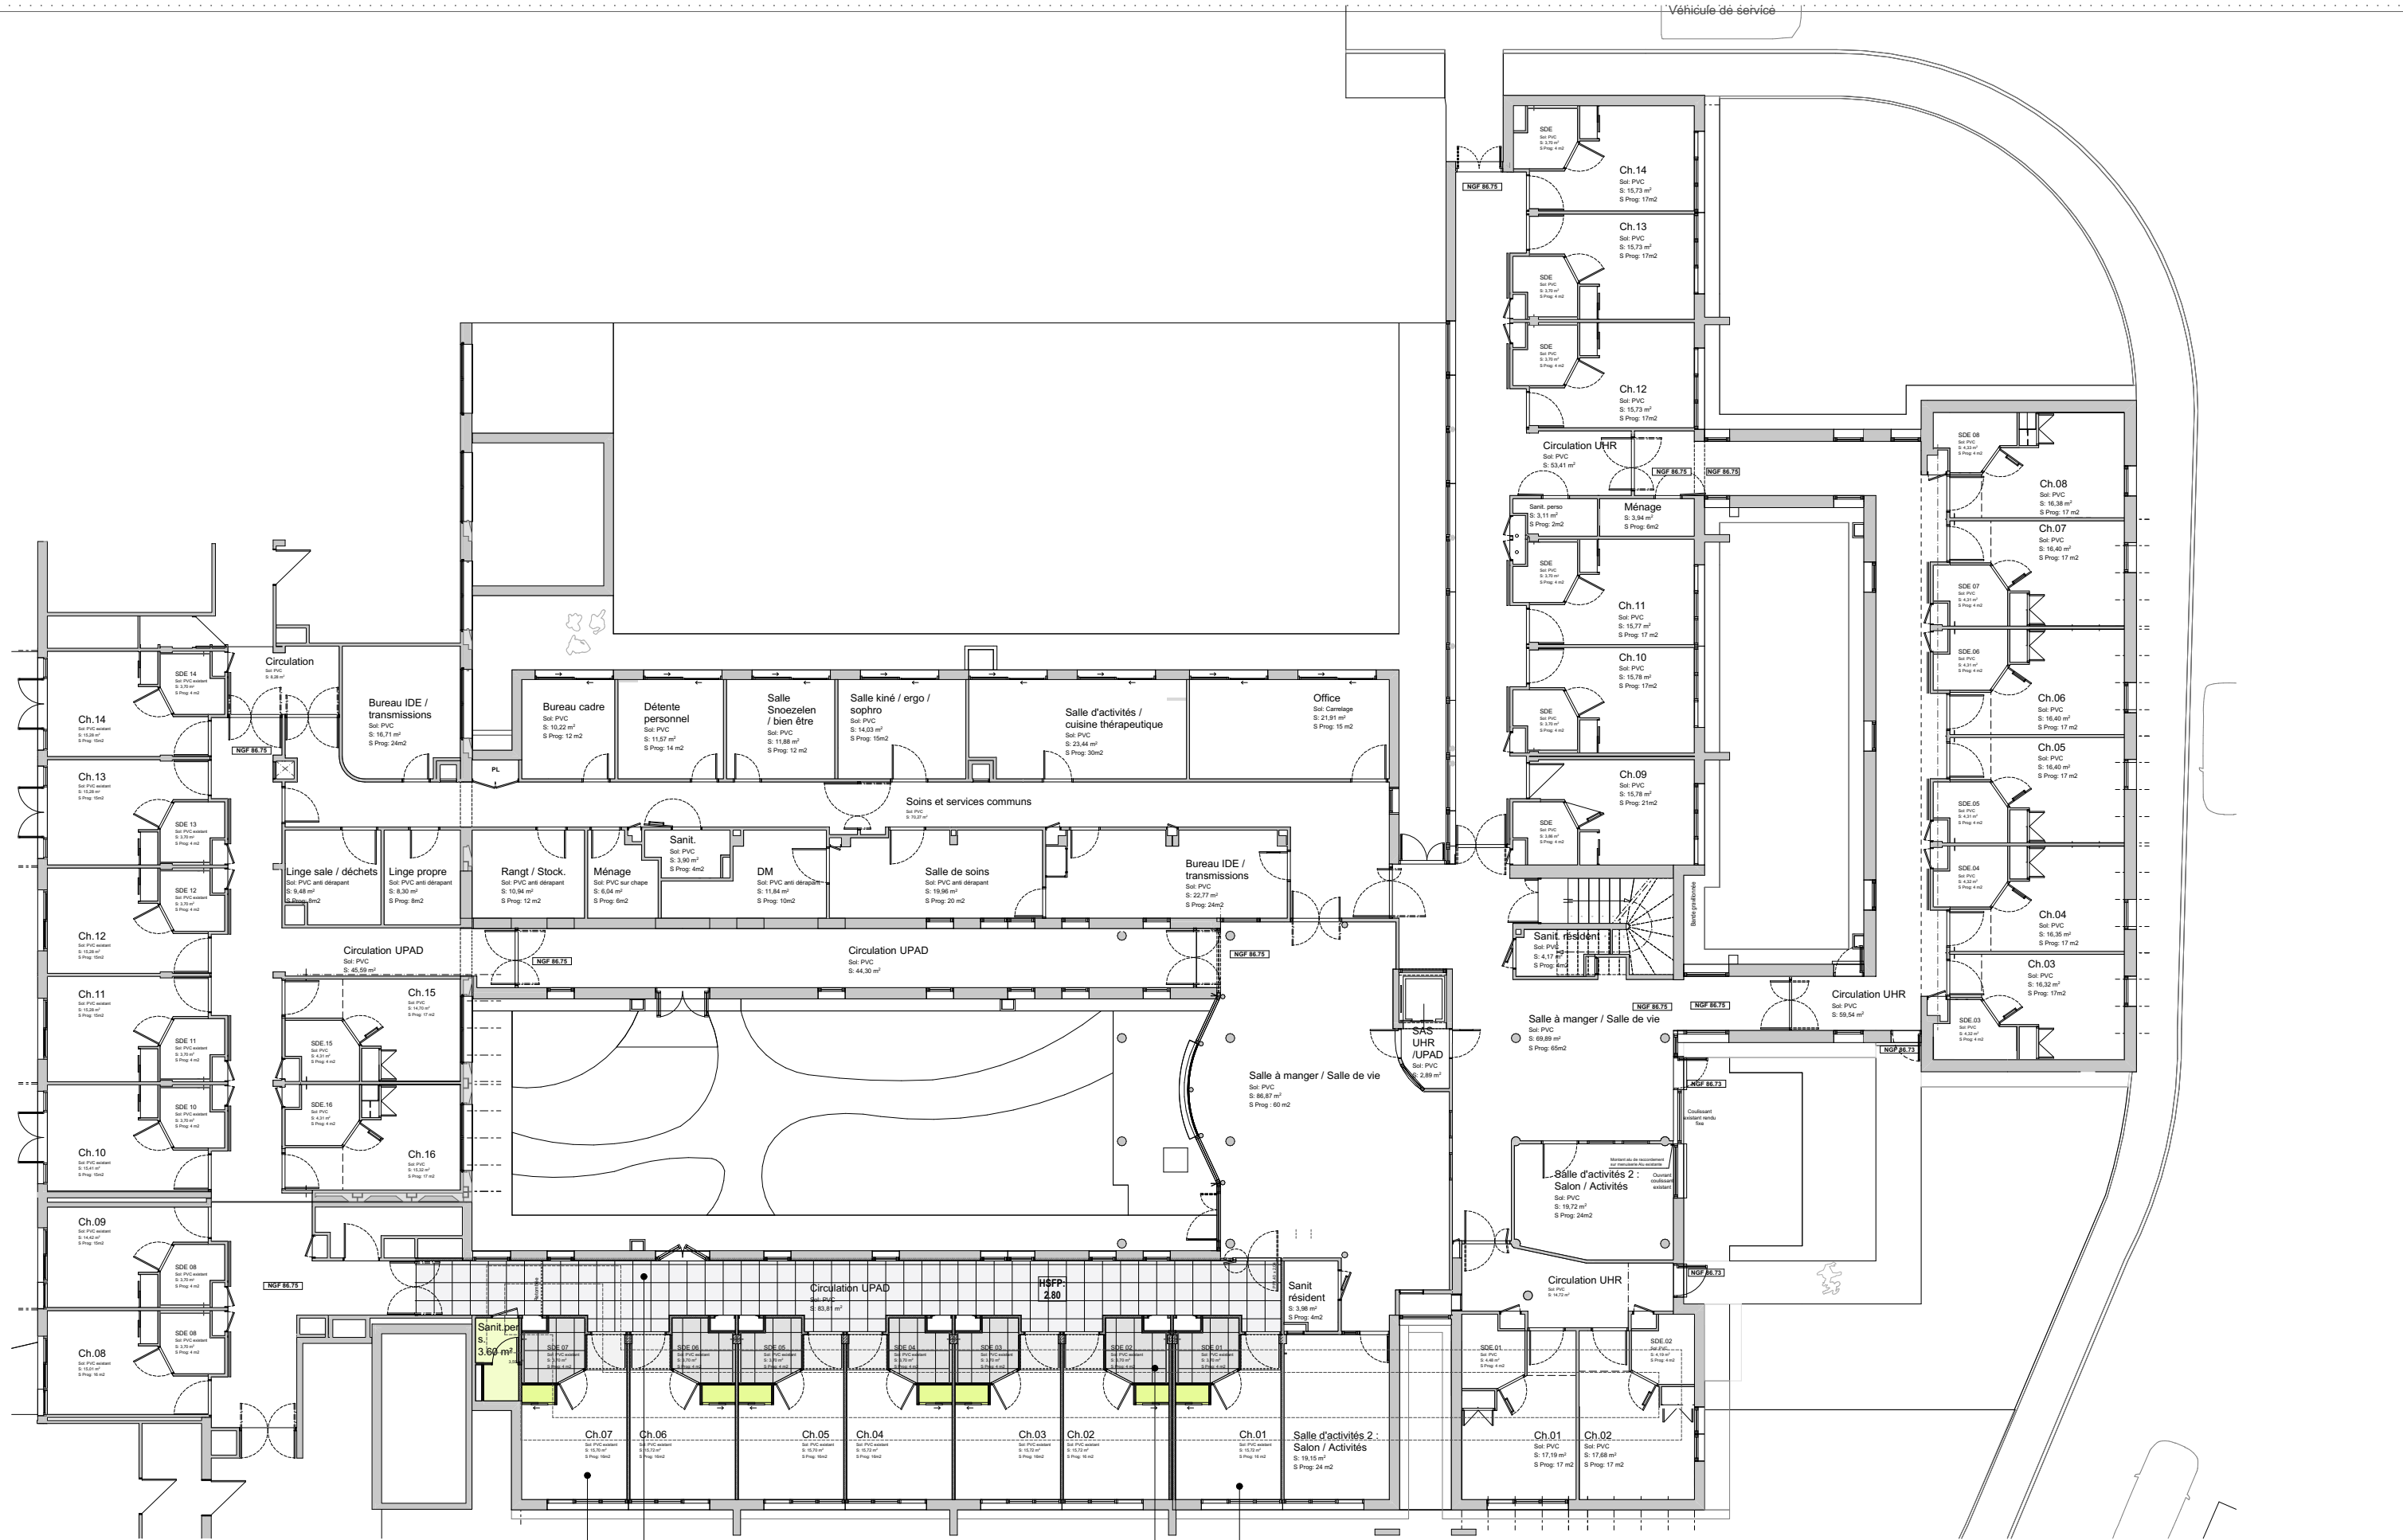

Plafond existant  
peinture à réaliser

Faux plafond 60\*60

Faux plafond existant  
60\*60 Pièce humide

Plafond existant  
peinture à réaliser

N° :  
2314

**Centre Hospitalier**  
  
**Luynes (37)**



**Maître d'Ouvrage :**  
**CH de Luynes**  
28 avenue du Clos Mignot 37 230 Luynes  
02 47 55 30 30

**Architectes :**  
**Agence Ivars&Ballet - Architectes Associés**  
19 rue Jules Charpentier BP 935 - 37009 TOURS Cedex 01  
02 47 61 36 37 - contact@ivars-ballet.fr - www.ivars-ballet.com

**Phase :**  
**DCE**

**Plan Faux Plafonds**  
**Phase 4 Faux plafond - Tranche Condi.**



**Echelle :**  
**1/200**

**Date :**  
**14/03/2025**

**N° pièce :**  
**FPL**

**Indice :**  
**00**