


Service IRIS

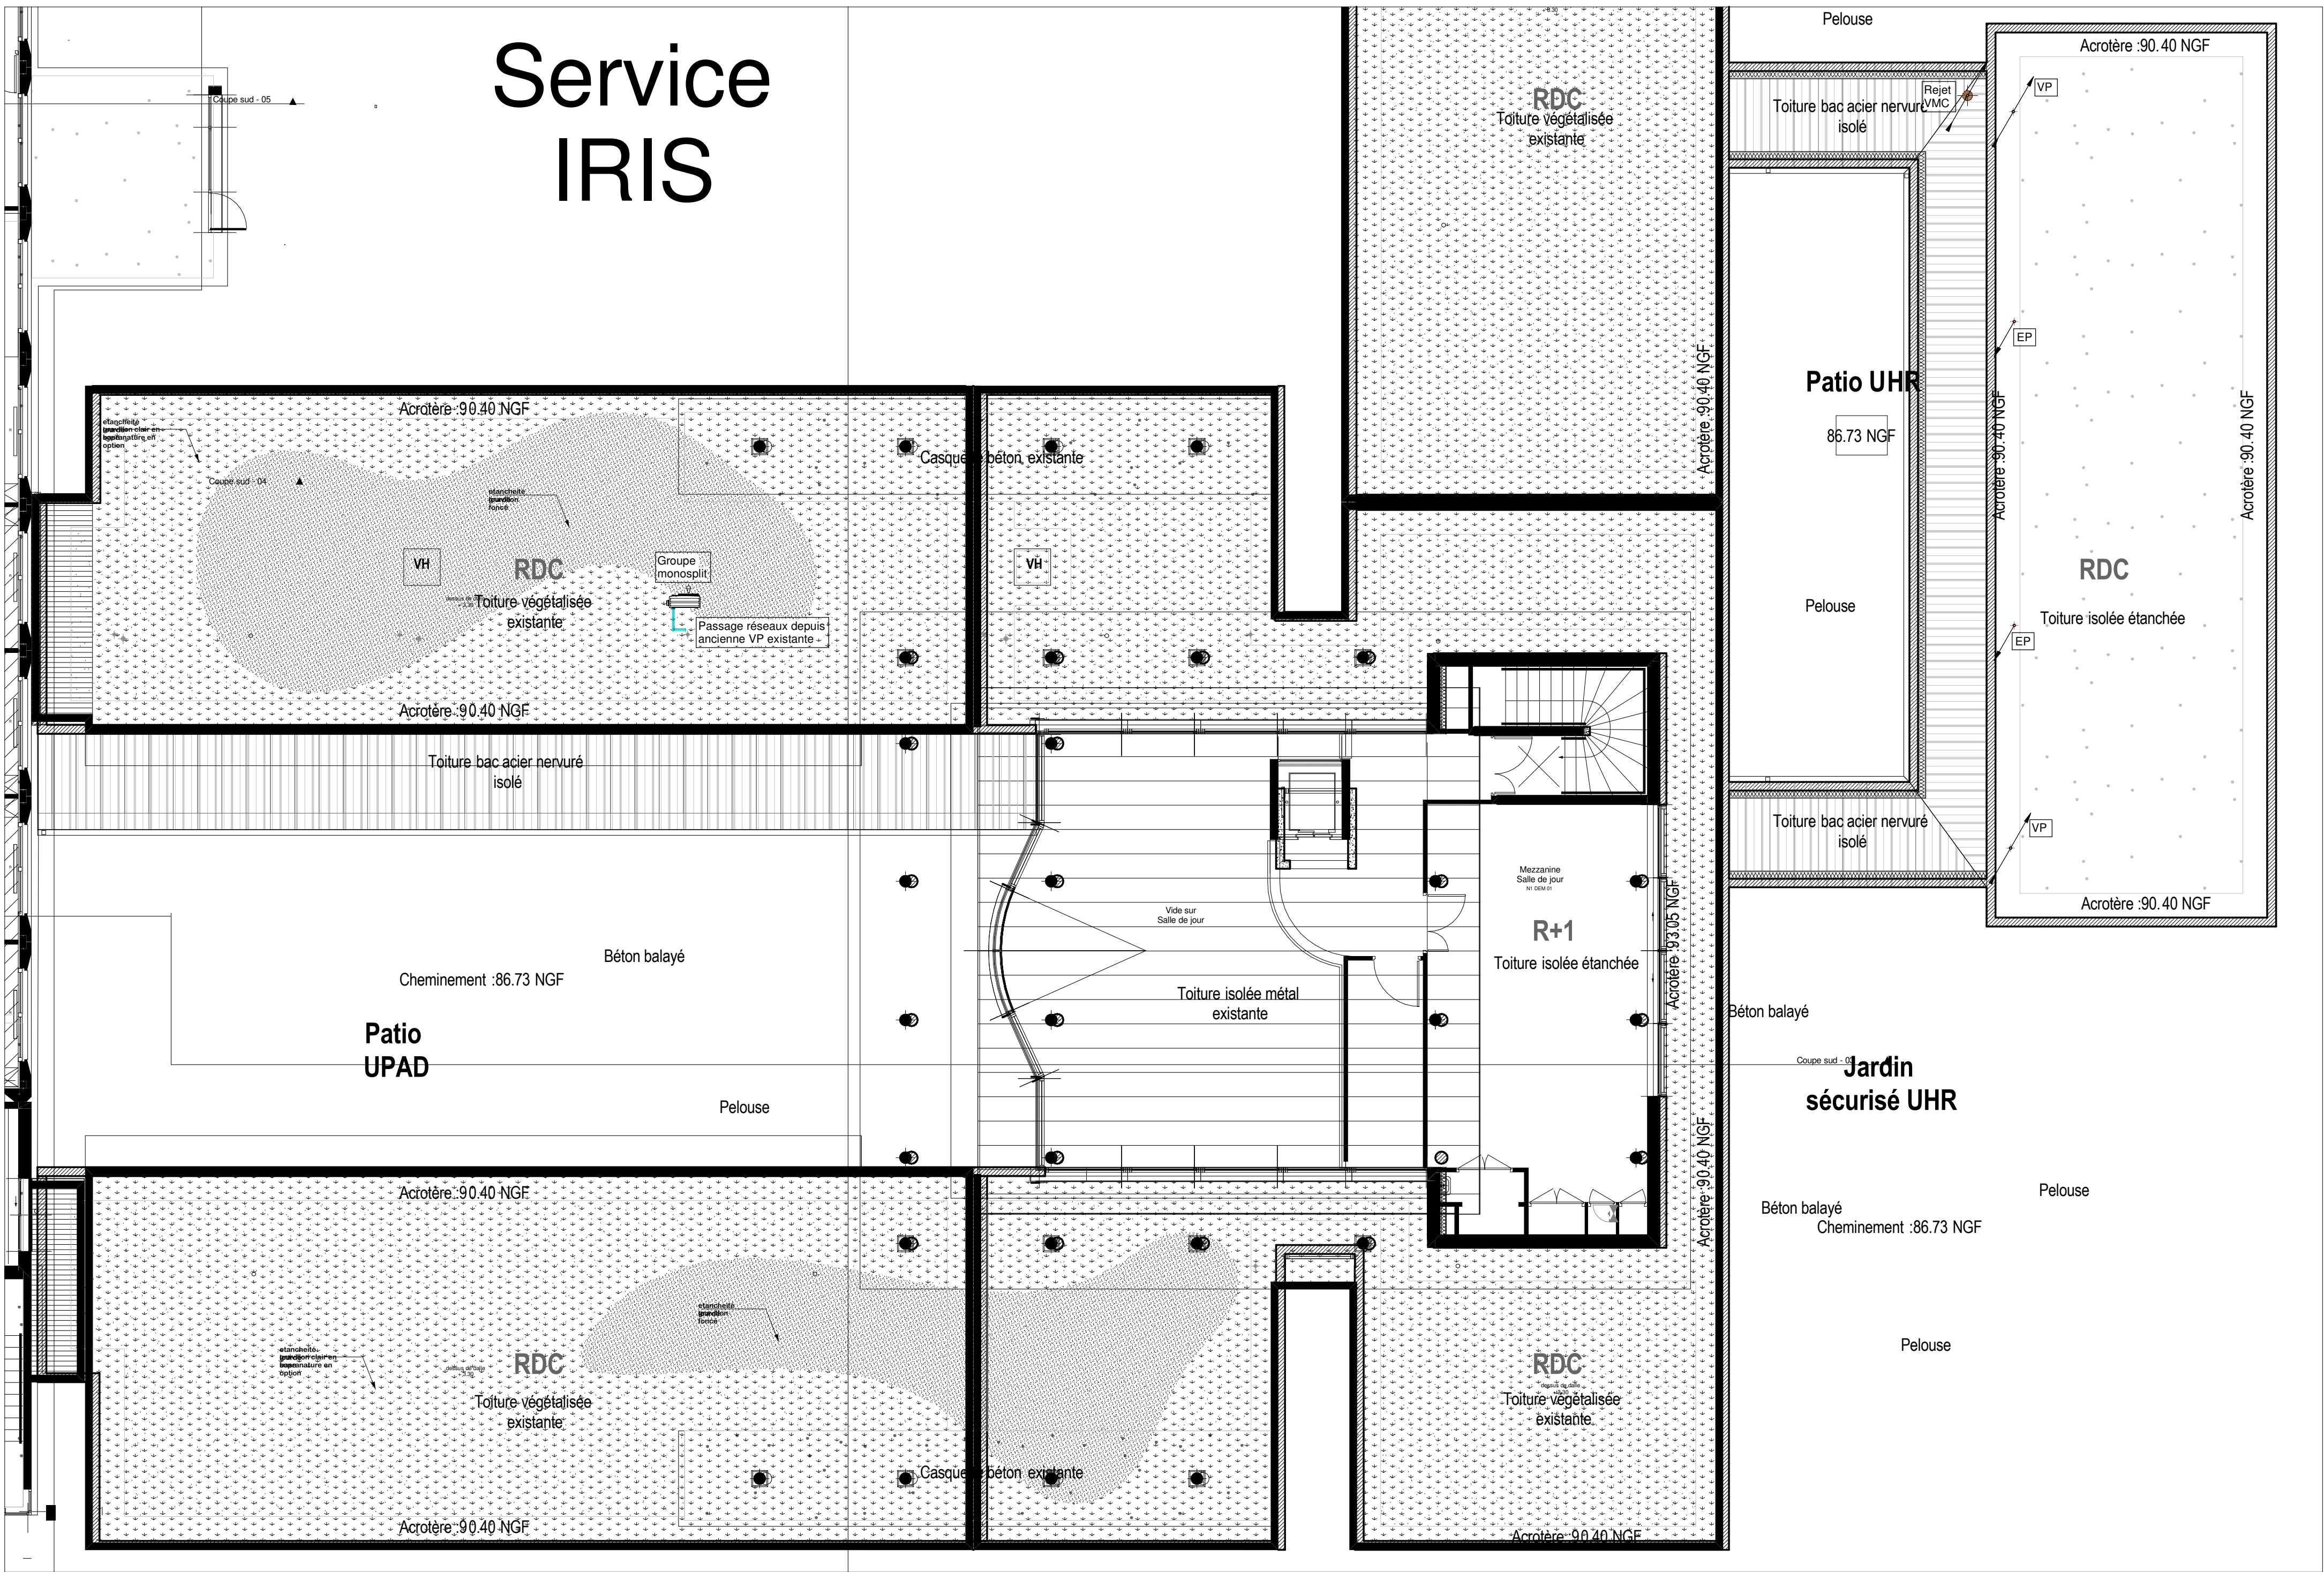

3iA S.A.S. Tours
8 rue du Pré de l'Essart
37550 SAINT AVERTIN
Tél. : +33 (0)2 47 48 80 48
www.3ia.fr

Centre Hospitalier Jean Pagès

28 Avenue du Clos Mignot
37 230 LUYNES

Projet d'aménagement des unités UPAD et UHR

28 Avenue du Clos Mignot
37 230 LUYNES

Architecte
Agence IVARS & BALLET
Architectes associés

19 rue Jules Charpentier
37000 TOURS
Tél.: 02 47 61 36 37

BE Controle

SOCOTEC TOURS

2 Allée du Petit Cher
37 550 ST AVERTIN
Tél.: 02 47 70 40 00

Plan Principe Chauffage Ventilation Plomberie Toutes Phases Toiture

| Ech: 1 : 100 | | | |
|--------------|------|----------------------|-------------|
| Date | Rév. | Type de modification | Dessiné par |
| 14/03/25 | Ø | Rendu DCE | 3IA |
| | | | |
| | | | |
| | | | |
| | | | |
| | | | |
| | | | |

| N° AFFAIRE | PHASE | TYPE | NIVEAU | ZONE | LOT | N° PLAN | IND. |
|------------|-------|------|--------|------|-----|---------|------|
| 23-544TOU | DCE | PLN | TOIT | - | CVP | CVP01 | Ø |