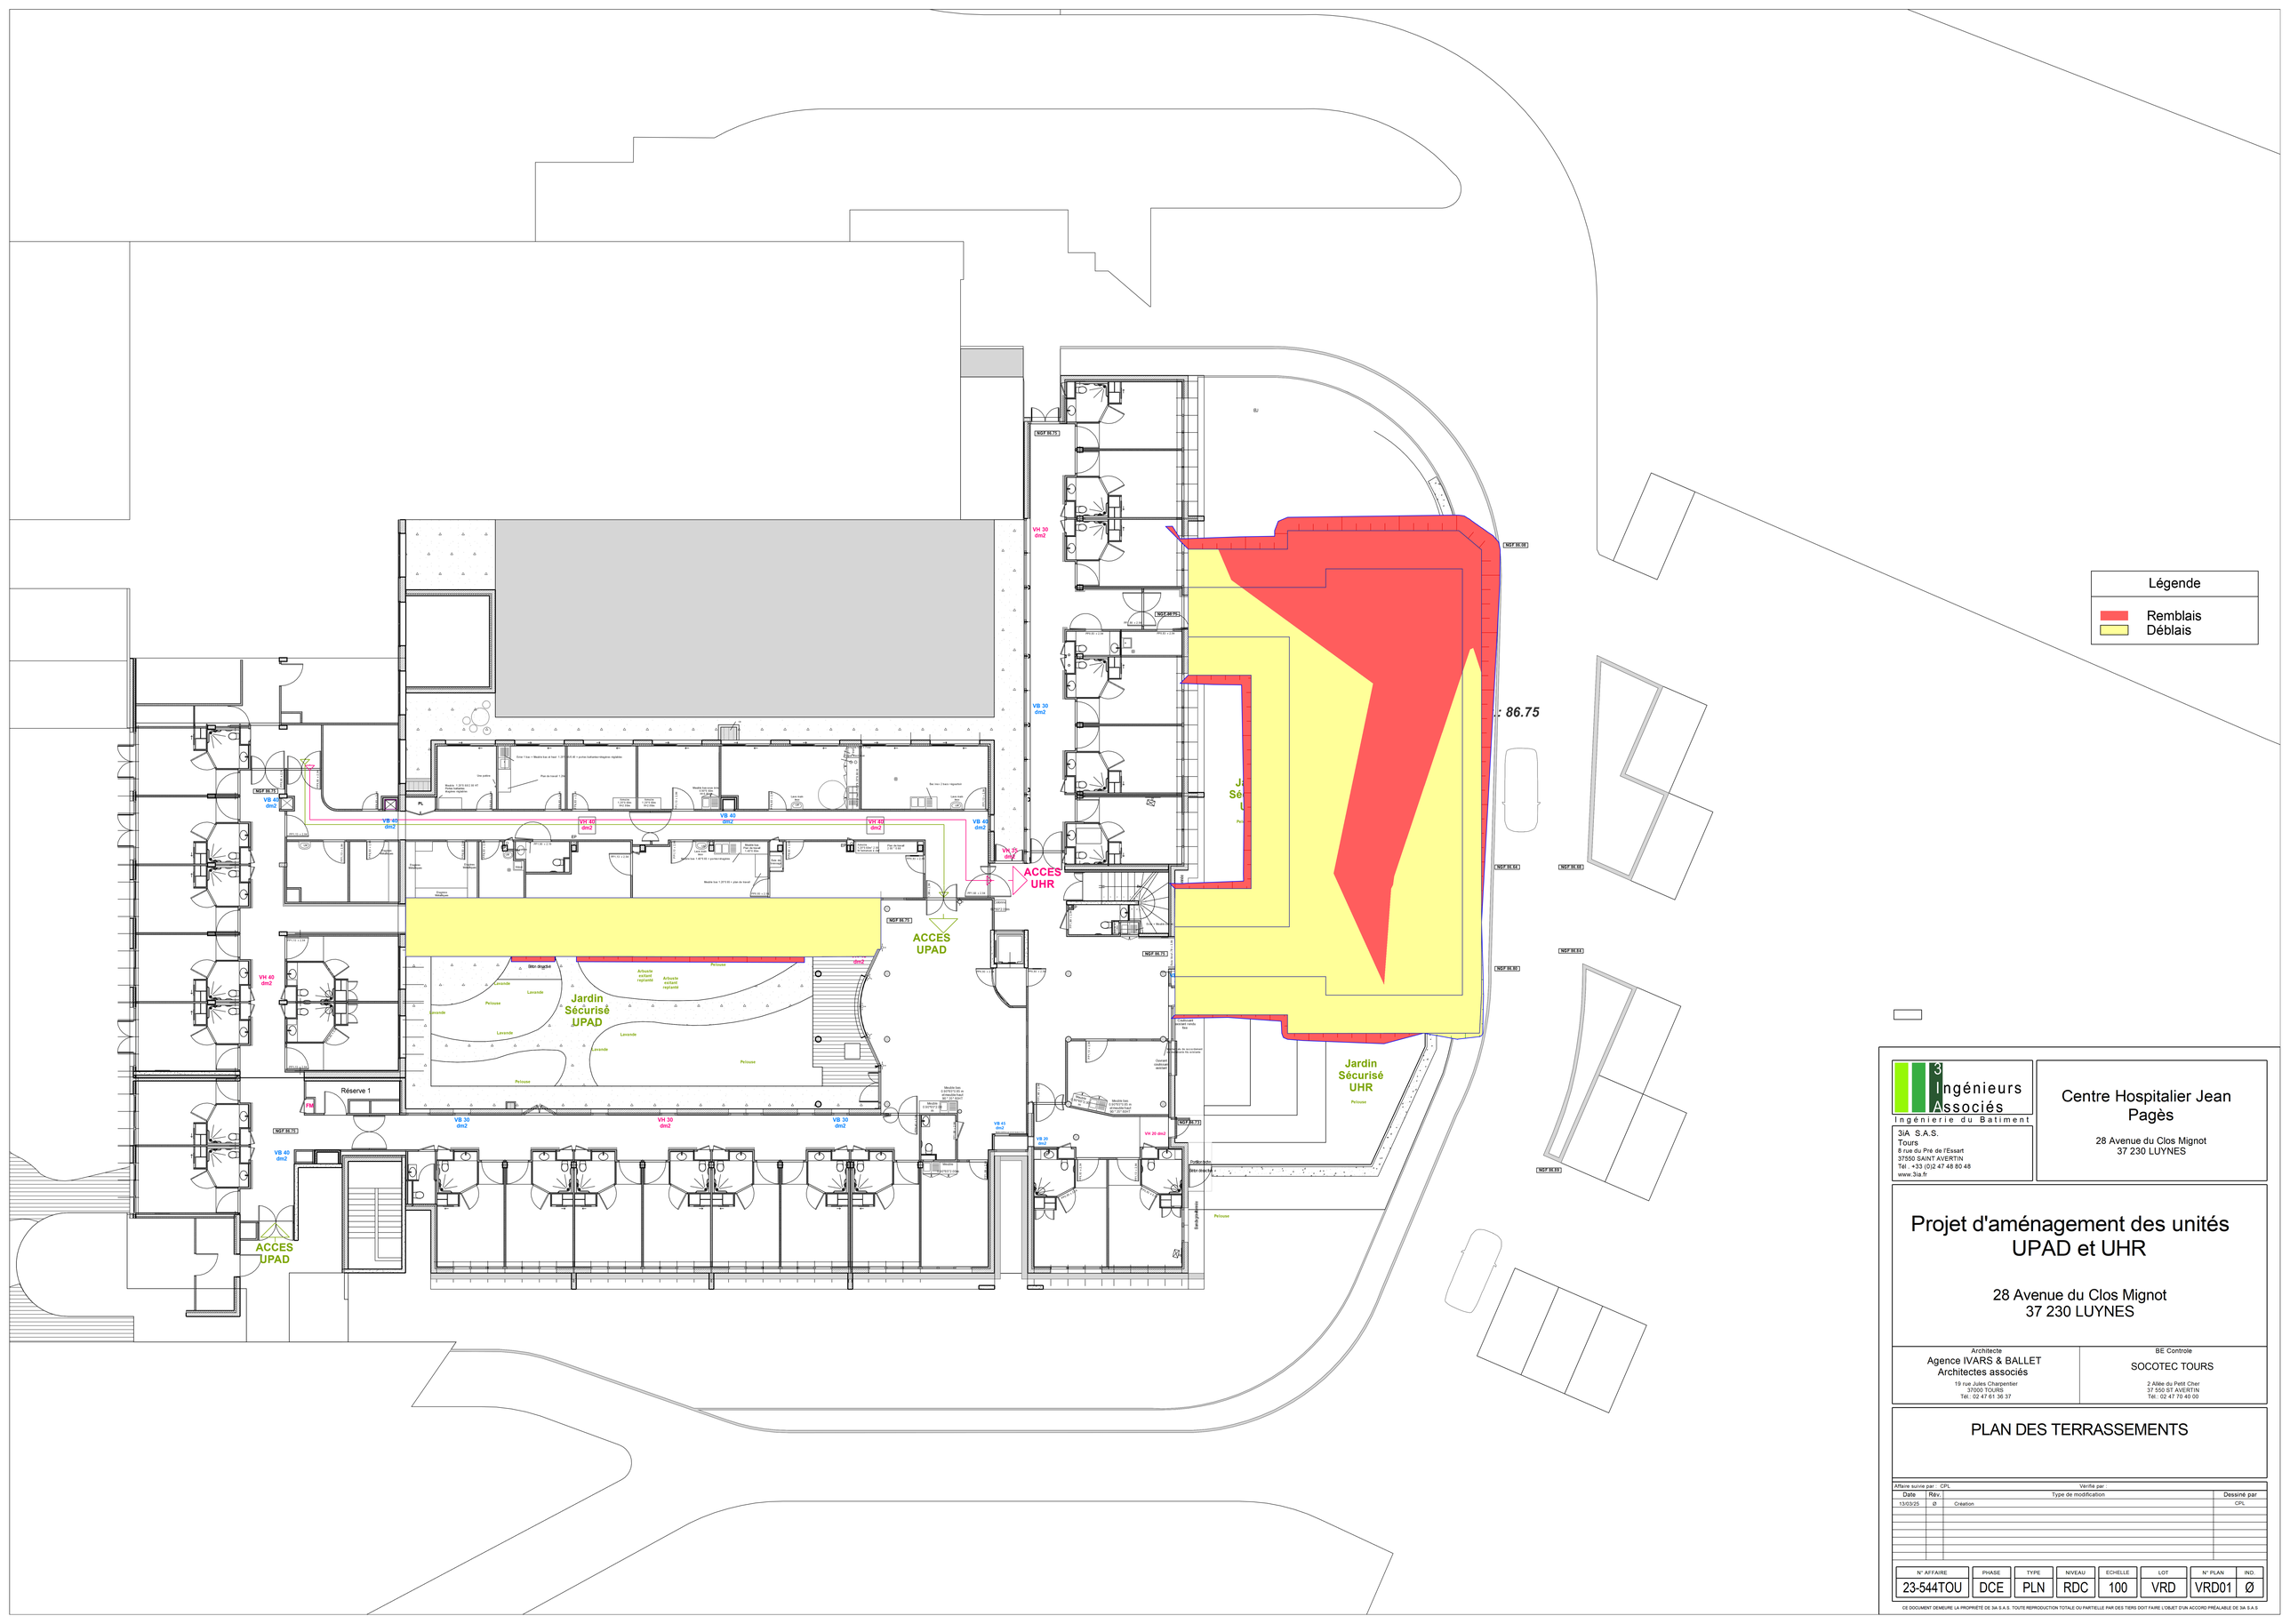

3iA Ingénieurs Associés
Ingénierie du Batiment

3iA S.A.S.
Tours
8 rue du Pré de l'Essart
37550 SAINT AVERTIN
Tél. +33 (0)2 47 48 80 48
www.3ia.fr

Centre Hospitalier Jean Pagès

28 Avenue du Clos Mignot
37 230 LUYNES

Projet d'aménagement des unités UPAD et UHR

28 Avenue du Clos Mignot
37 230 LUYNES

Architecte
Agence IVARS & BALLET
Architectes associés
19 rue Jules Charpentier
37000 TOURS
Tél. 02 47 61 36 37

BE Controle
SOCOTEC TOURS
2 Allée du Petit Cher
37 550 ST AVERTIN
Tél. 02 47 70 40 00

PLAN DES TERRASSEMENTS

Affaire suivie par : CPL — Vérifié par :

Date	Rév.	Type de modification	Dessiné par
13/03/25	Ø	Création	CPL

N° AFFAIRE	PHASE	TYPE	NIVEAU	ECHELLE	LOT	N° PLAN	IND.
23-544TOU	DCE	PLN	RDC	100	VRD	VRD01	Ø

CE DOCUMENT DEMEURE LA PROPRIÉTÉ DE 3iA S.A.S. TOUTE REPRODUCTION TOTALE OU PARTIELLE PAR DES TIERS DOIT FAIRE L'OBJET D'UN ACCORD PRÉALABLE DE 3iA S.A.S