
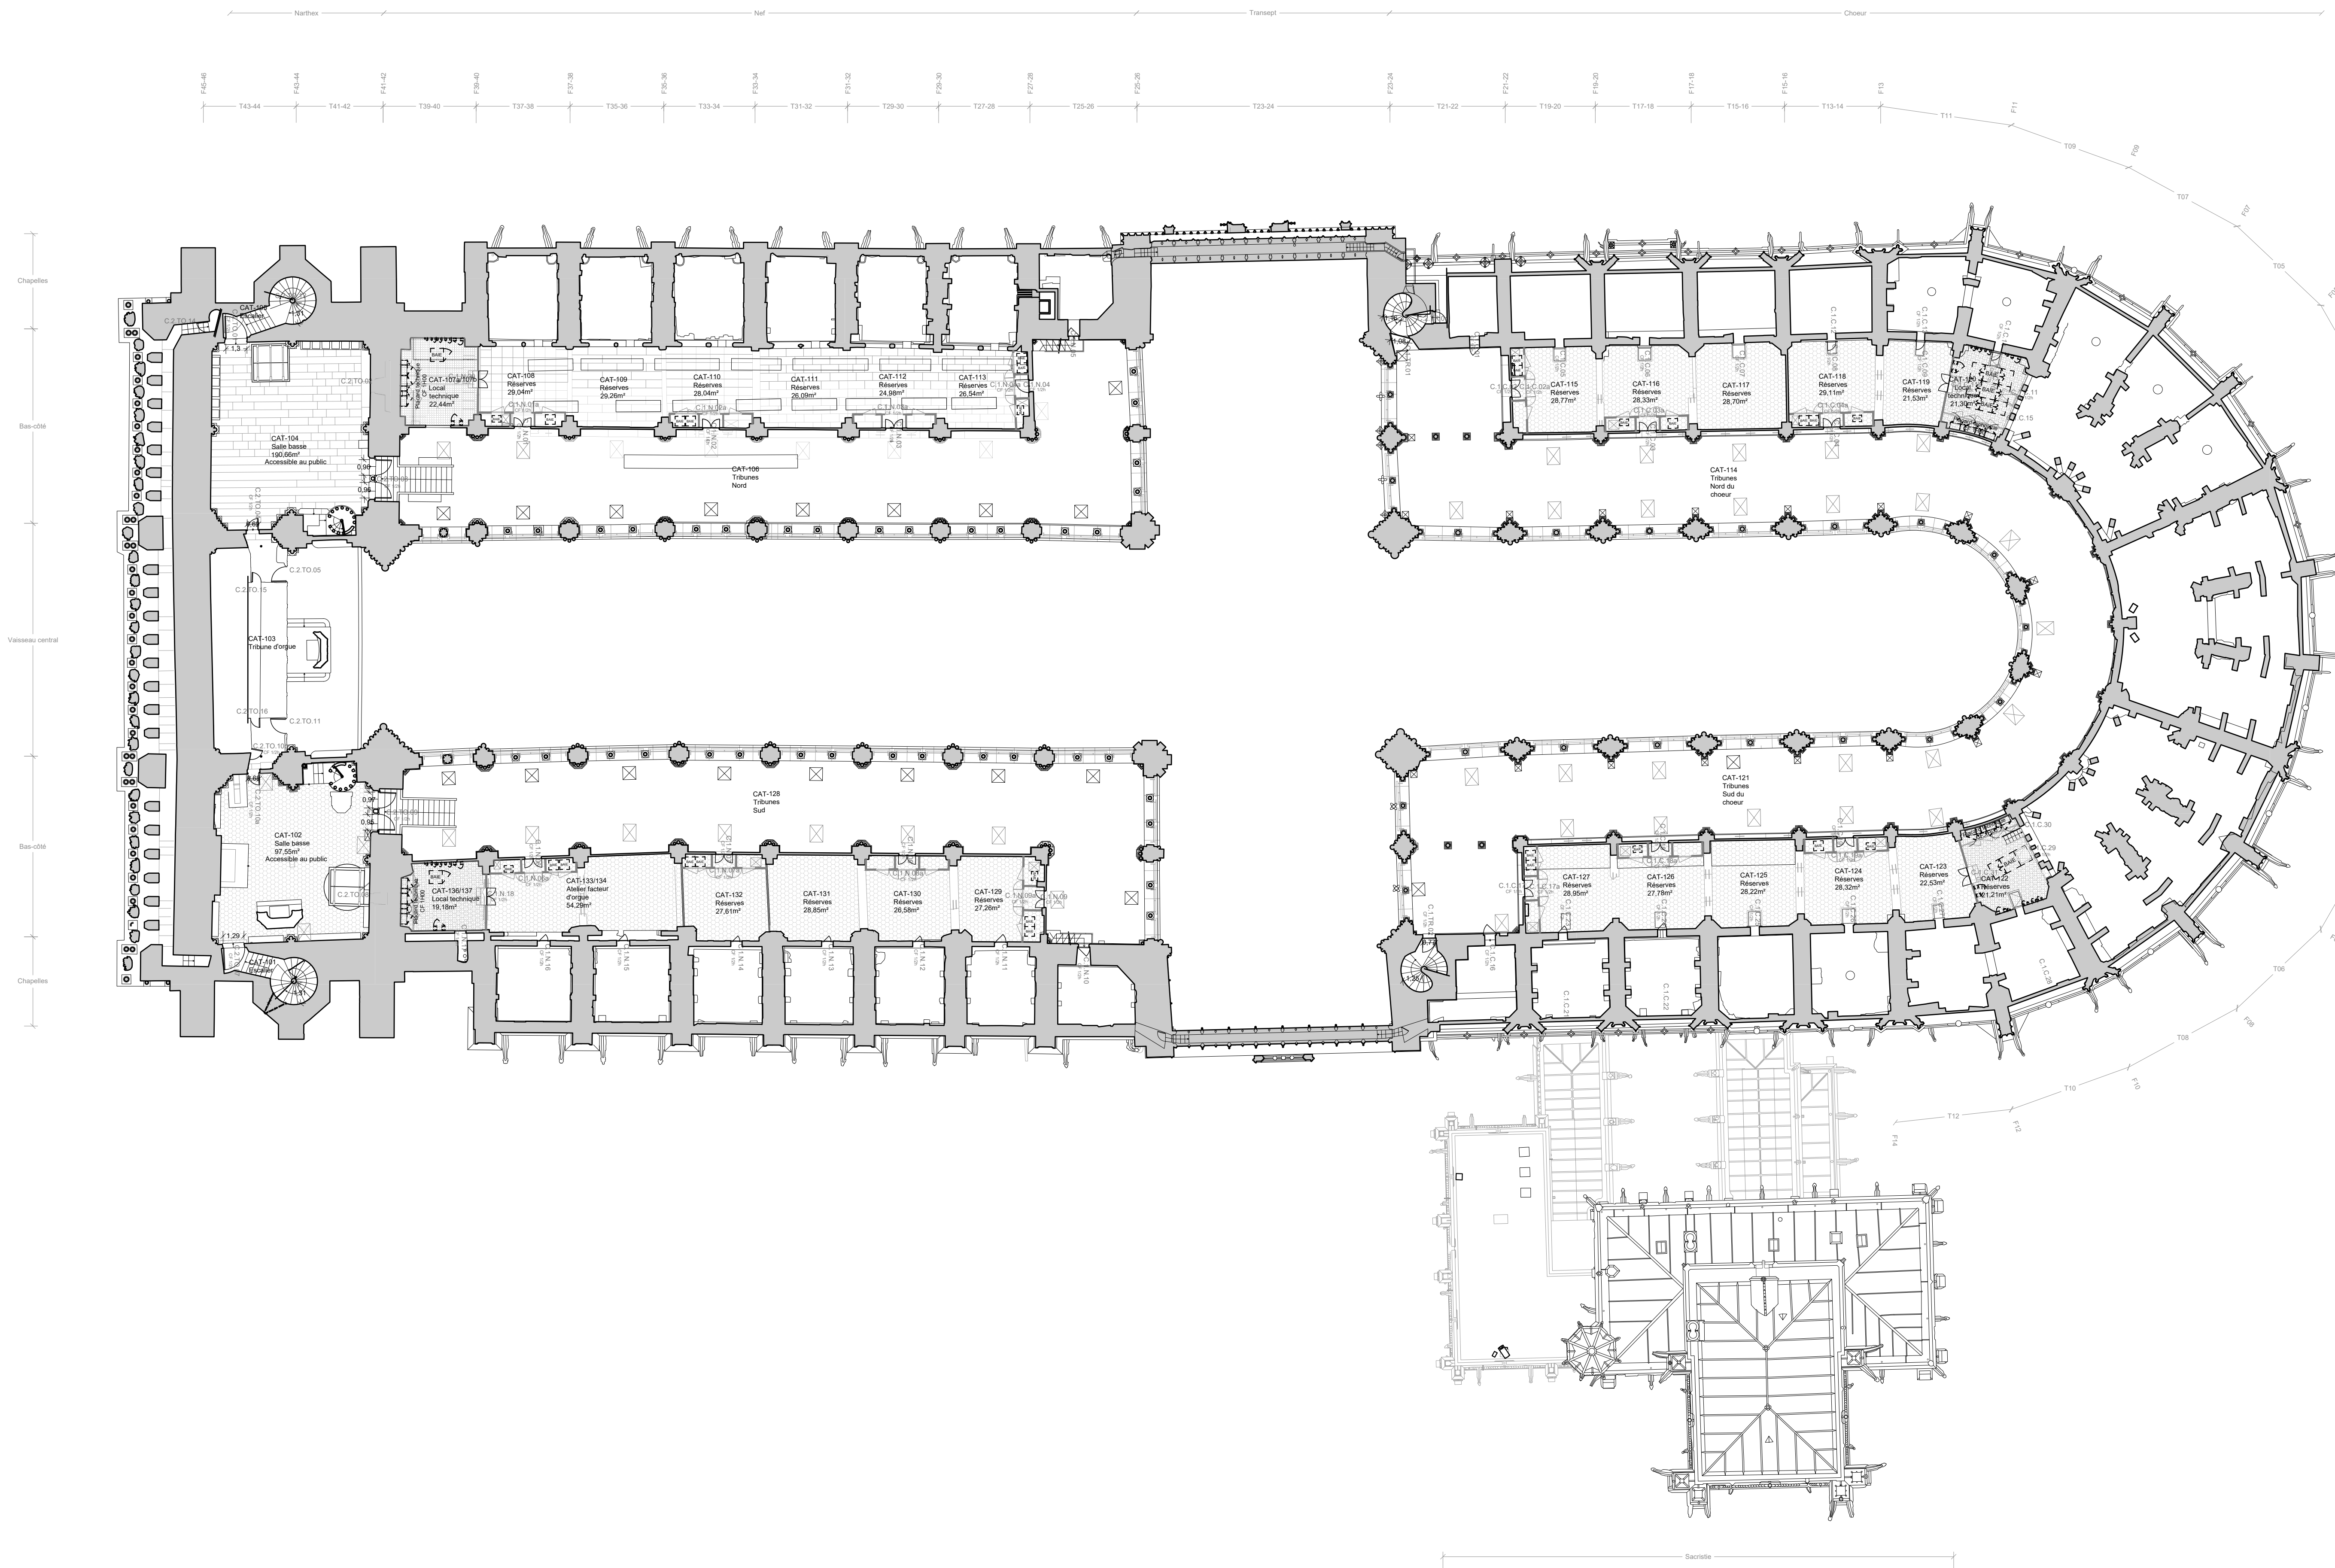


## LOCALISATION

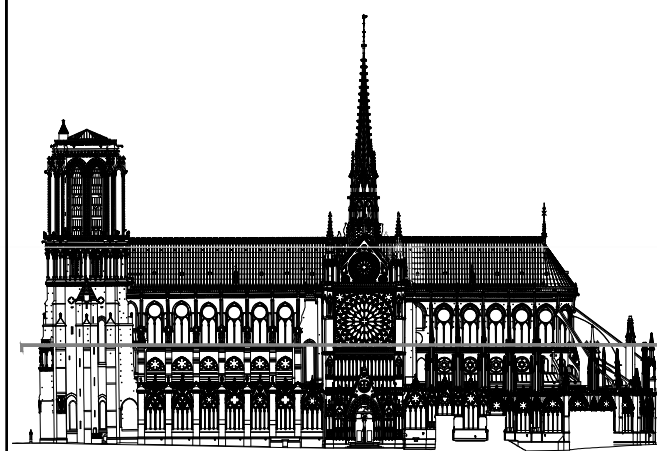

Les plans, coupes et élévations sont donnés à titre indicatif. Il appartient aux entreprises d'effectuer tous les relevés nécessaires à la réalisation de leurs travaux.

## LEXIQUE :

FX : File n°X  
TX : Travée n°X

LEGENDE	
	Projet de reconstruction
	Dépose / repose
75 - CATHEDRALE NOTRE-DAME DE PARIS	
Phase 3 - Sous-opération SO1 Restauration du chevet - DCE	
<b>Plan tribunes</b>	GEN
Etat Existent	EA B
	PHILIPPE VILLENEUVE - REMI FROMONT
ARCHITECTES EN CHEF DES MONUMENTS HISTORIQUES	Ech. : 1/200 Février 2025