


LEGENDE	
	Déclencheur manuel alarme incendie
	Centrale Incendie
	Diffuseur sonore incendie
	Diffuseur lumineux alarme incendie
	Détecteur optique de fumée
	Porte DAS alarme incendie
	Asservissement porte alarme incendie

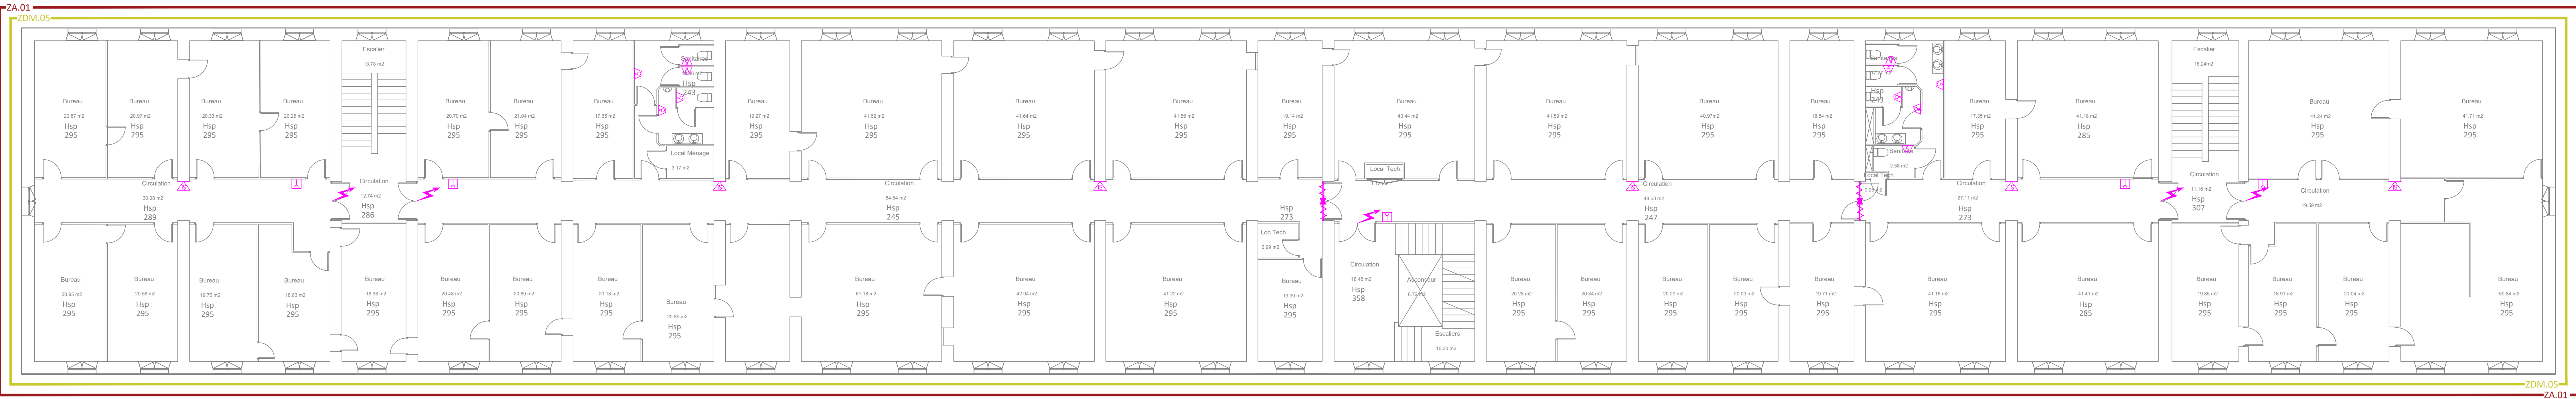

Indice	Date	Modifications
...

Maitre d'ouvrage

PREFET DE LA LOIRE ATLANTIQUE
6 Quai Ceineray
Nantes (44)

Centre Administratif de
Cambronne

3 Rue du Général Marguerite
Nantes (44)

Maitre d'oeuvre

PIERLUIGI PERICOLO Architecte
42 Quai Magelan
NANTES (44)
Tel.: 02.40.84.02.04
Mail.:architecte-pericolo@orange.fr

Bureau d'études fluides / thermiques / électricité

1 bis rue du Champ de l'Aire ZA des Brunelleries
49860 BOUCHEMAINE
Tel.: 02 41 73 05 35
Mail.: frederick.potereau@areaetudes.net
Site internet : www.areaetudes.net

area
ANGERS

/// Alarme Incendie		
Type de plan :	Plan d'implantation & de zoning Graslin	Batiment : Bureaux
Dossier n° :	dG2407.013	Emetteur : AREA
Phase :	DCE	Echelle : 100ème
Niveau :	R+3/R+4	Numéro de plan: SSI05

St Aignan, juin 2025