



Coupe B-B

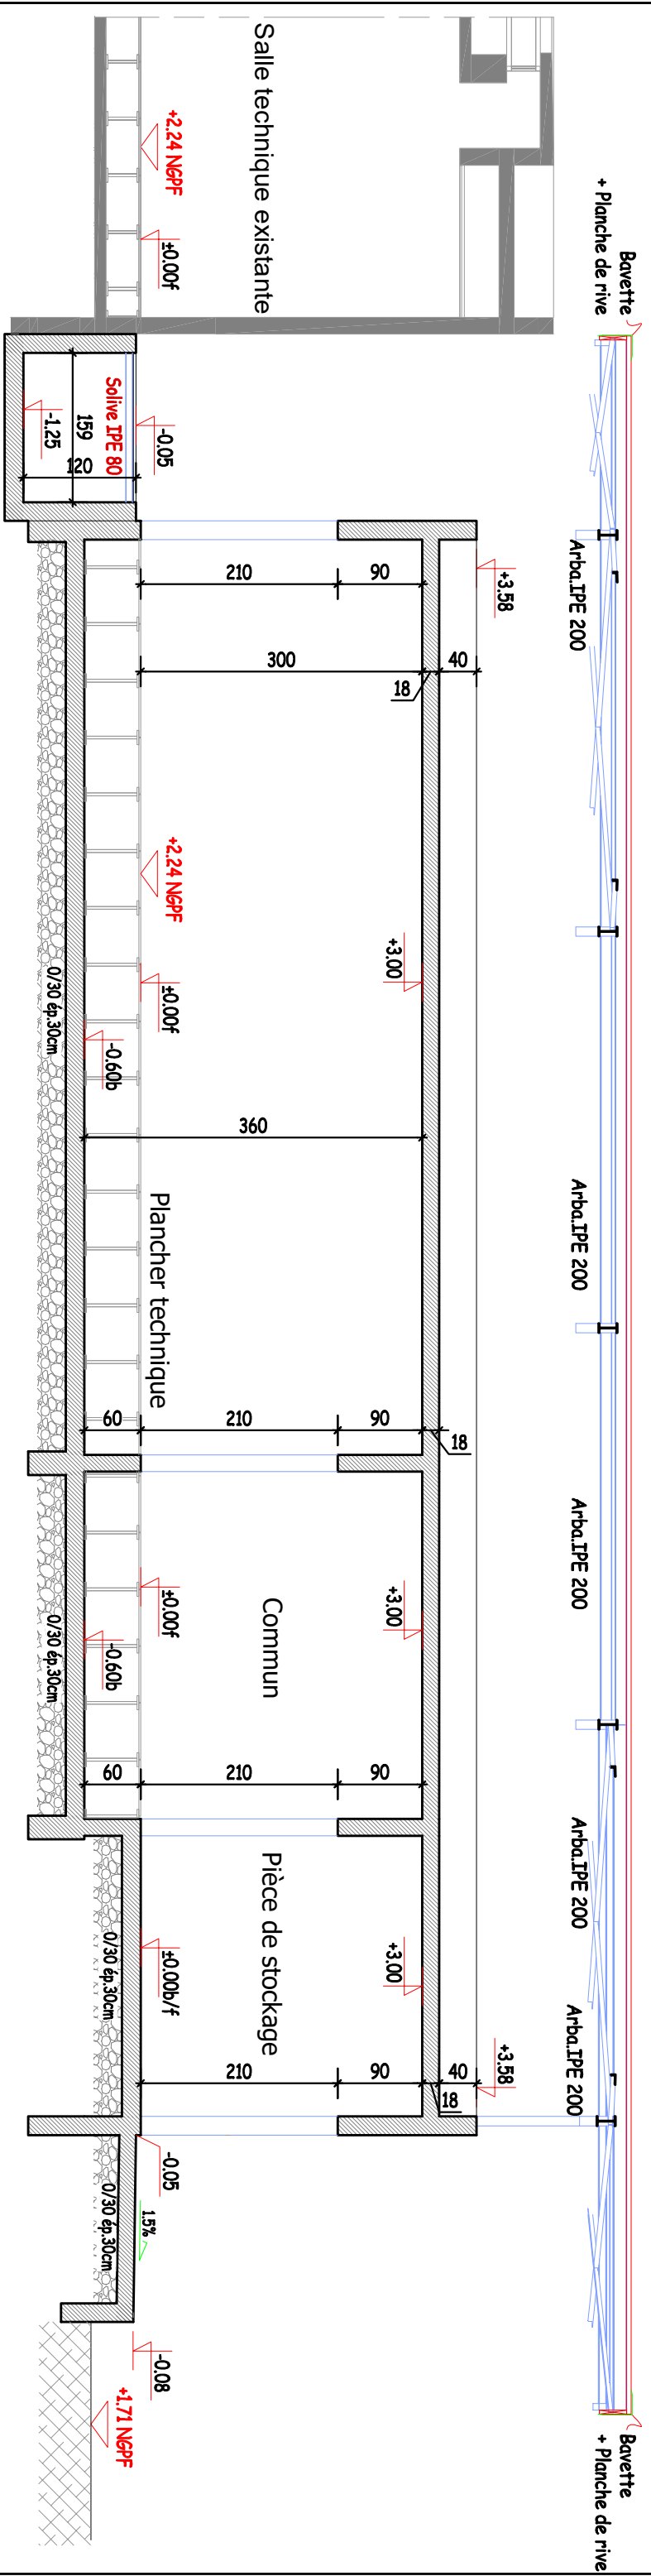

Coupe D-D

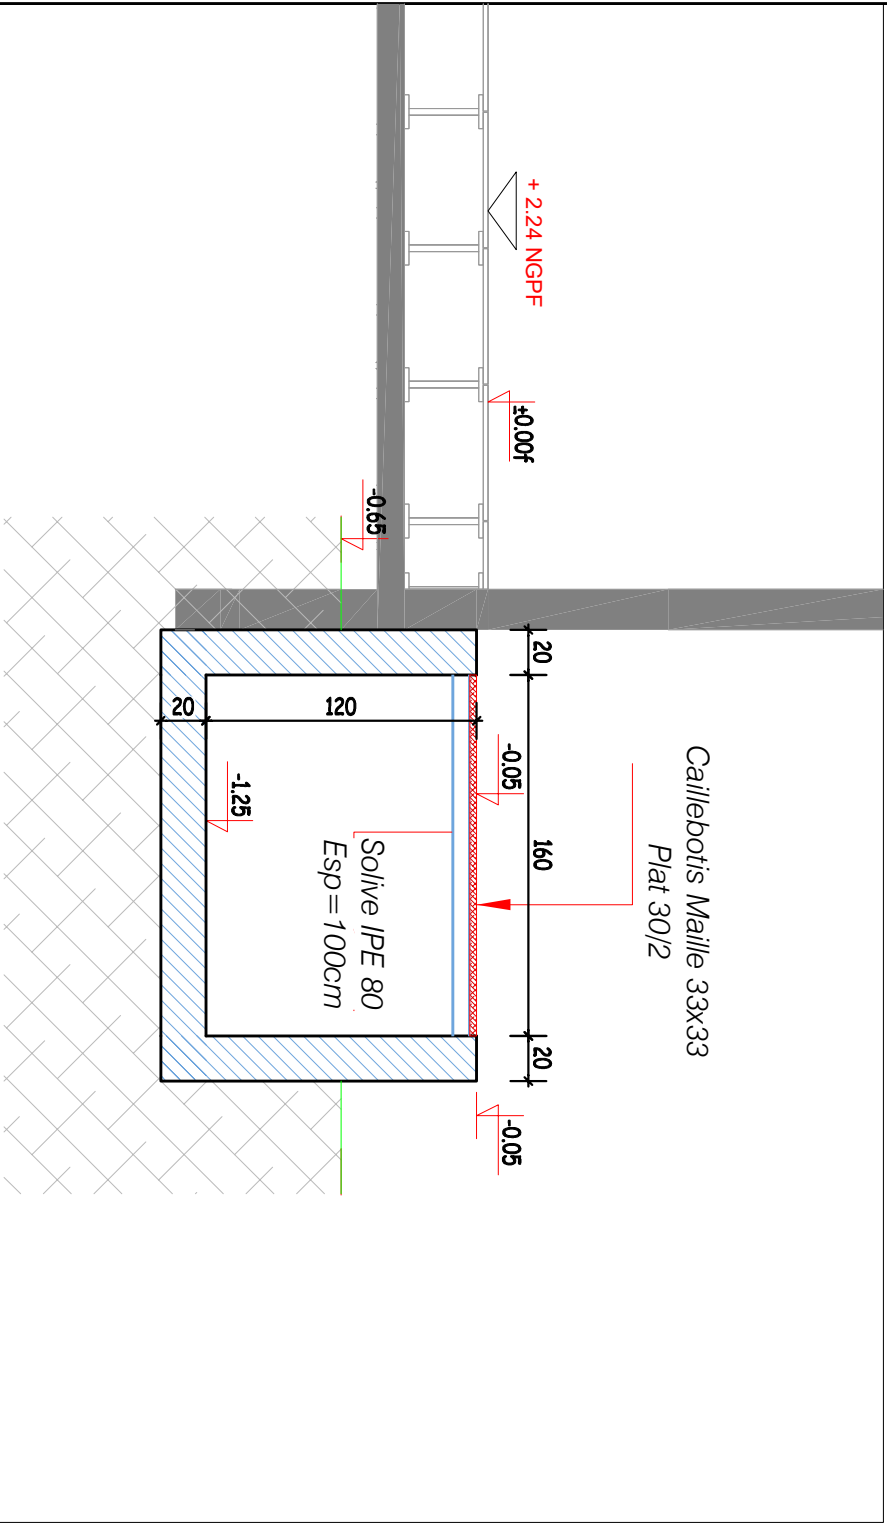

Aérodrome de Tahiti Faa'a

CREATION DE NOUVEAUX LOCAUX NRJ

Coupe BB - DD