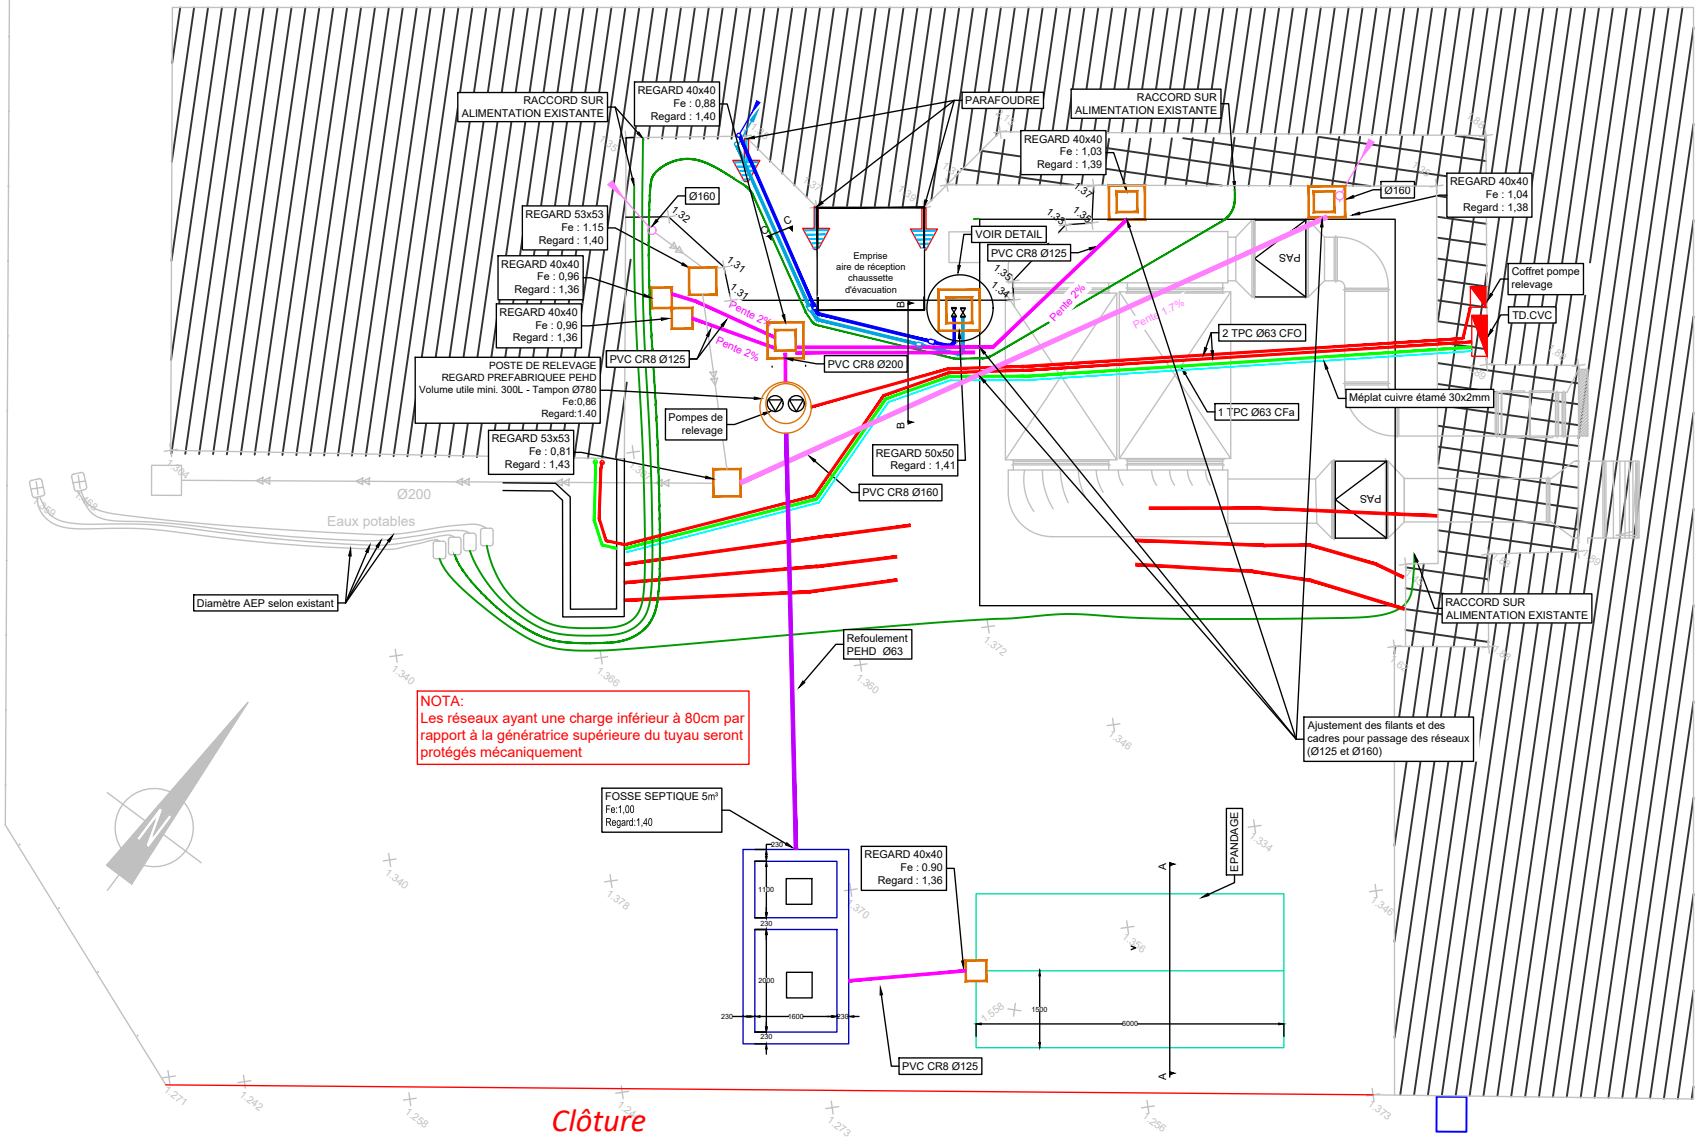
RACCORD SUR ALIMENTATION EXISTANTE
REGARD 40x40 Fe : 0,88 Regard : 1,40
PARAFOUDRE
RACCORD SUR ALIMENTATION EXISTANTE
REGARD 40x40 Fe : 1,03 Regard : 1,39
REGARD 40x40 Fe : 1,04 Regard : 1,38
Ø160
REGARD 53x53 Fe : 1.15 Regard : 1,40
REGARD 40x40 Fe : 0,96 Regard : 1,36
REGARD 40x40 Fe : 0,96 Regard : 1,36
Emprise aire de réception chaussette d'évacuation
VOIR DETAIL
PVC CR8 Ø125
PAS
Coffret pompe relevage
TD.CVC
Pente 2%
Pente 1.7%
2 TPC Ø63 CFO
PVC CR8 Ø125
PVC CR8 Ø200
POSTE DE RELEVAGE
REGARD PREFABRIQUEE PEHD
Volume utile mini. 300L - Tampon Ø780
Fe:0,86
Regard:1.40
Pompes de relevage
1 TPC Ø63 CFa
Méplat cuivre étamé 30x2mm
REGARD 53x53 Fe : 0,81 Regard : 1,43
REGARD 50x50 Regard : 1,41
PVC CR8 Ø160
Ø200
Eaux potables
Diamètre AEP selon existant
RACCORD SUR ALIMENTATION EXISTANTE
Refoulement PEHD Ø63
NOTA:
Les réseaux ayant une charge inférieur à 80cm par rapport à la génératrice supérieure du tuyau seront protégés mécaniquement
Ajustement des filants et des cadres pour passage des réseaux (Ø125 et Ø160)
FOSSE SEPTIQUE 5m³
Fe:1,00
Regard:1,40
REGARD 40x40 Fe : 0.90 Regard : 1,36
EPANDAGE
PVC CR8 Ø125
Clôture

Côté piste