


DETAIL 1 - Emmarchement haut - Marche palière haute - Ech : 1/5

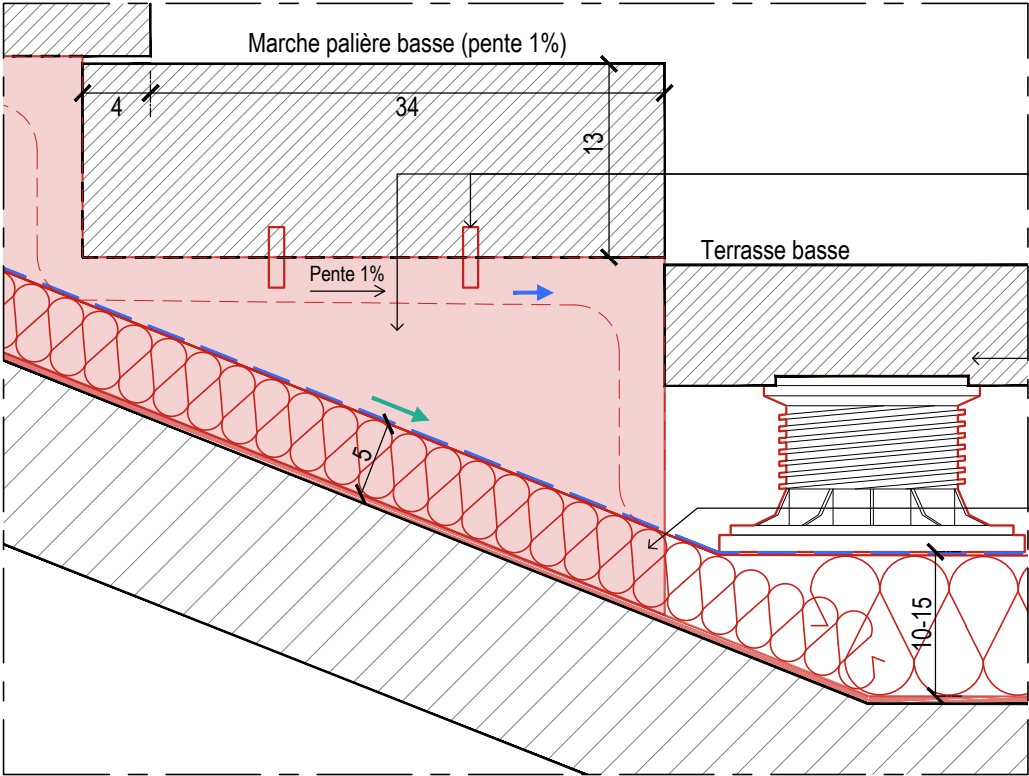


DETAIL 2 - Emmarchement haut - Marche palière basse - Ech : 1/5


Marches (forme sous-face inconnue) :  
Recoupe/retaille éventuelle de la sous-face  
Fixation par goujons scellés sur  
crémaillère béton avec façon de rigole de  
récupération des eaux pluviales (pente 1%)

Dalle granit pour terrasses :  
Façon de réservation en 1/2 rond à la  
scie cloche adaptée aux plots réglables  
Repose sur plots, finition joints ouverts


Complexe isolant étanche  
Étanchéité bitume-élastomère, compris relevé  
d'étanchéité sur crémaillère béton  
Isolation haute densité en polyuréthane (ép.5mm)  
Chape de ragréage et couche de peinture  
primaire étanche

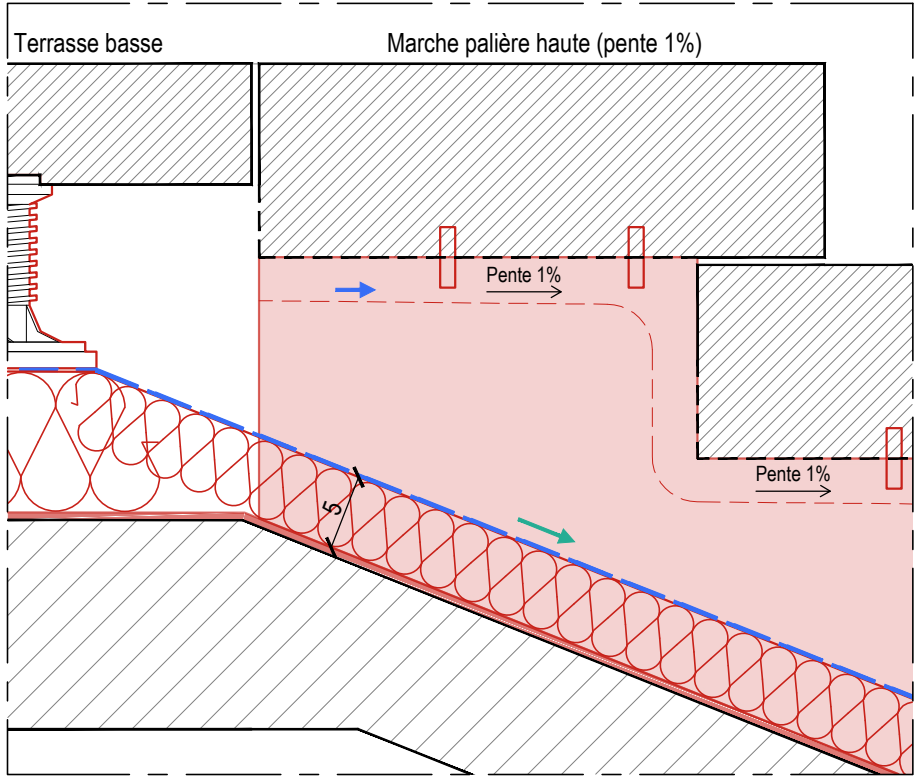

DETAIL 3 - Emmarchement bas - Marche palière haute - Ech : 1/5

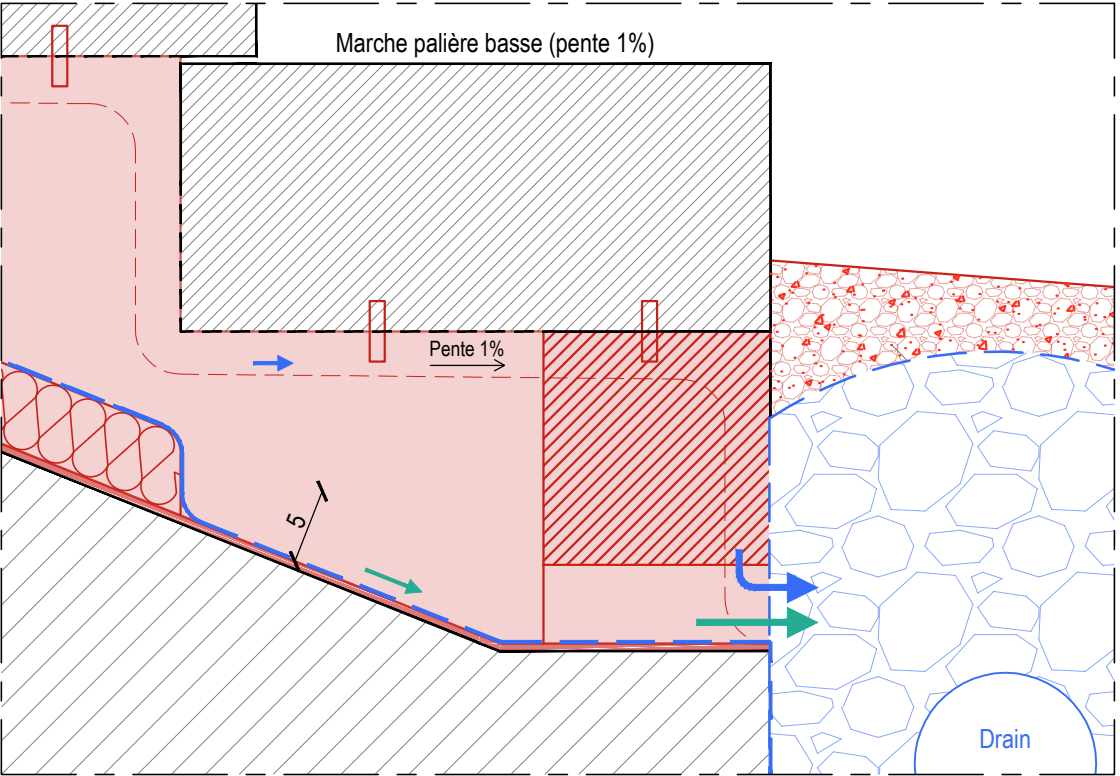


DETAIL 4 - Emmarchement bas - Marche palière basse - Ech : 1/5

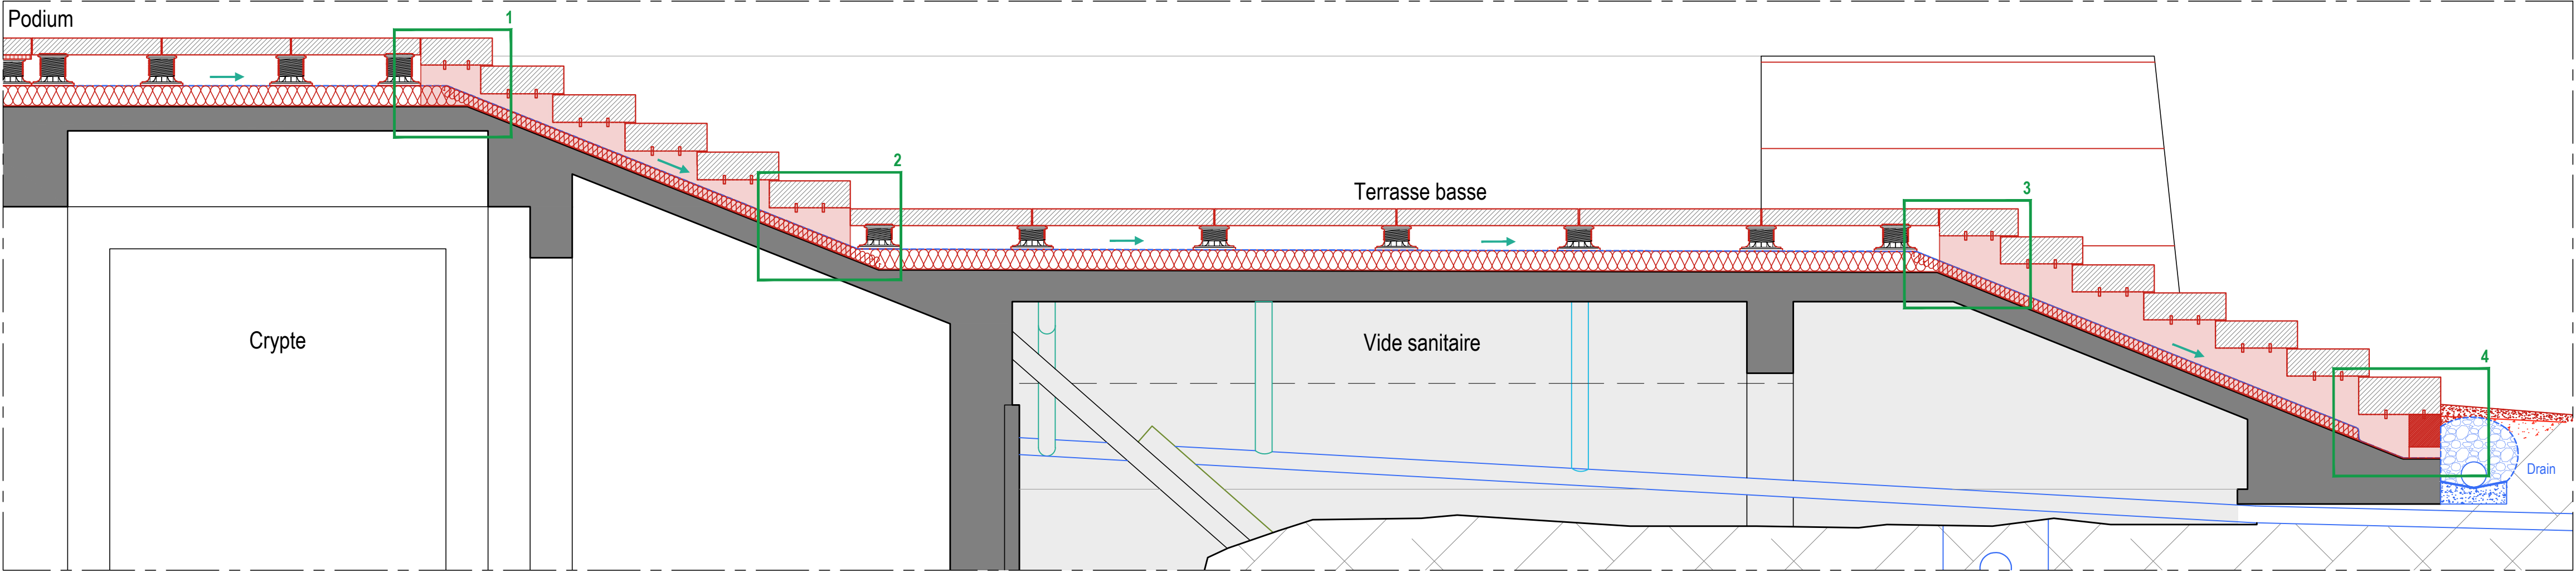

COUPE BB' TRANSVERSALE NORD-SUD - EXTRAIT SUR EMMARCHEMENTS - Ech : 1/20

NOTA : Zone à vérifier en cours de travaux - Adaptations éventuelles à prévoir  
Plans d'exécution selon état réel des dalles et des marches à réaliser par l'entreprise  
Document graphique établi à partir des plans d'origine de l'entreprise Degaine et de M. J. Creuzot, A.C.M.H.

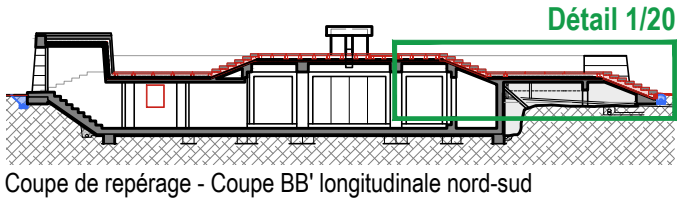

LEGENDE

- Projet terrasse
- Projet assainissement

Emmarchement bas - Evacuation des EP vers drain en pied :

- eaux récoltées au niveau du complexe isolant étanche
- eaux récoltées par les goulottes des crémaillères béton

87 - ORADOUR-SUR-GLANE, Village martyr	Restauration - Accessibilité du Mémorial	Mars 2025	PRO 22
STRUCTURE SUPPORT EMMARCHEMENTS		État projeté	
Maîtrise d'ouvrage : Direction Régionale des Affaires Culturelles - 6, rue Haute-Comédie - 87036 LIMOGES - Tél. : 05 55 45 66 00		Ech. : 1/20-1/5	

Maîtrise d'œuvre : Pascal PRUNET, A.C.M.H. - 66, rue des Binelles 92310 SÈVRES - Tél. : 01 46 26 75 62 - E-mail : prUNET.architecture@wanadoo.fr