




COUPE C-C - ECH 1:25

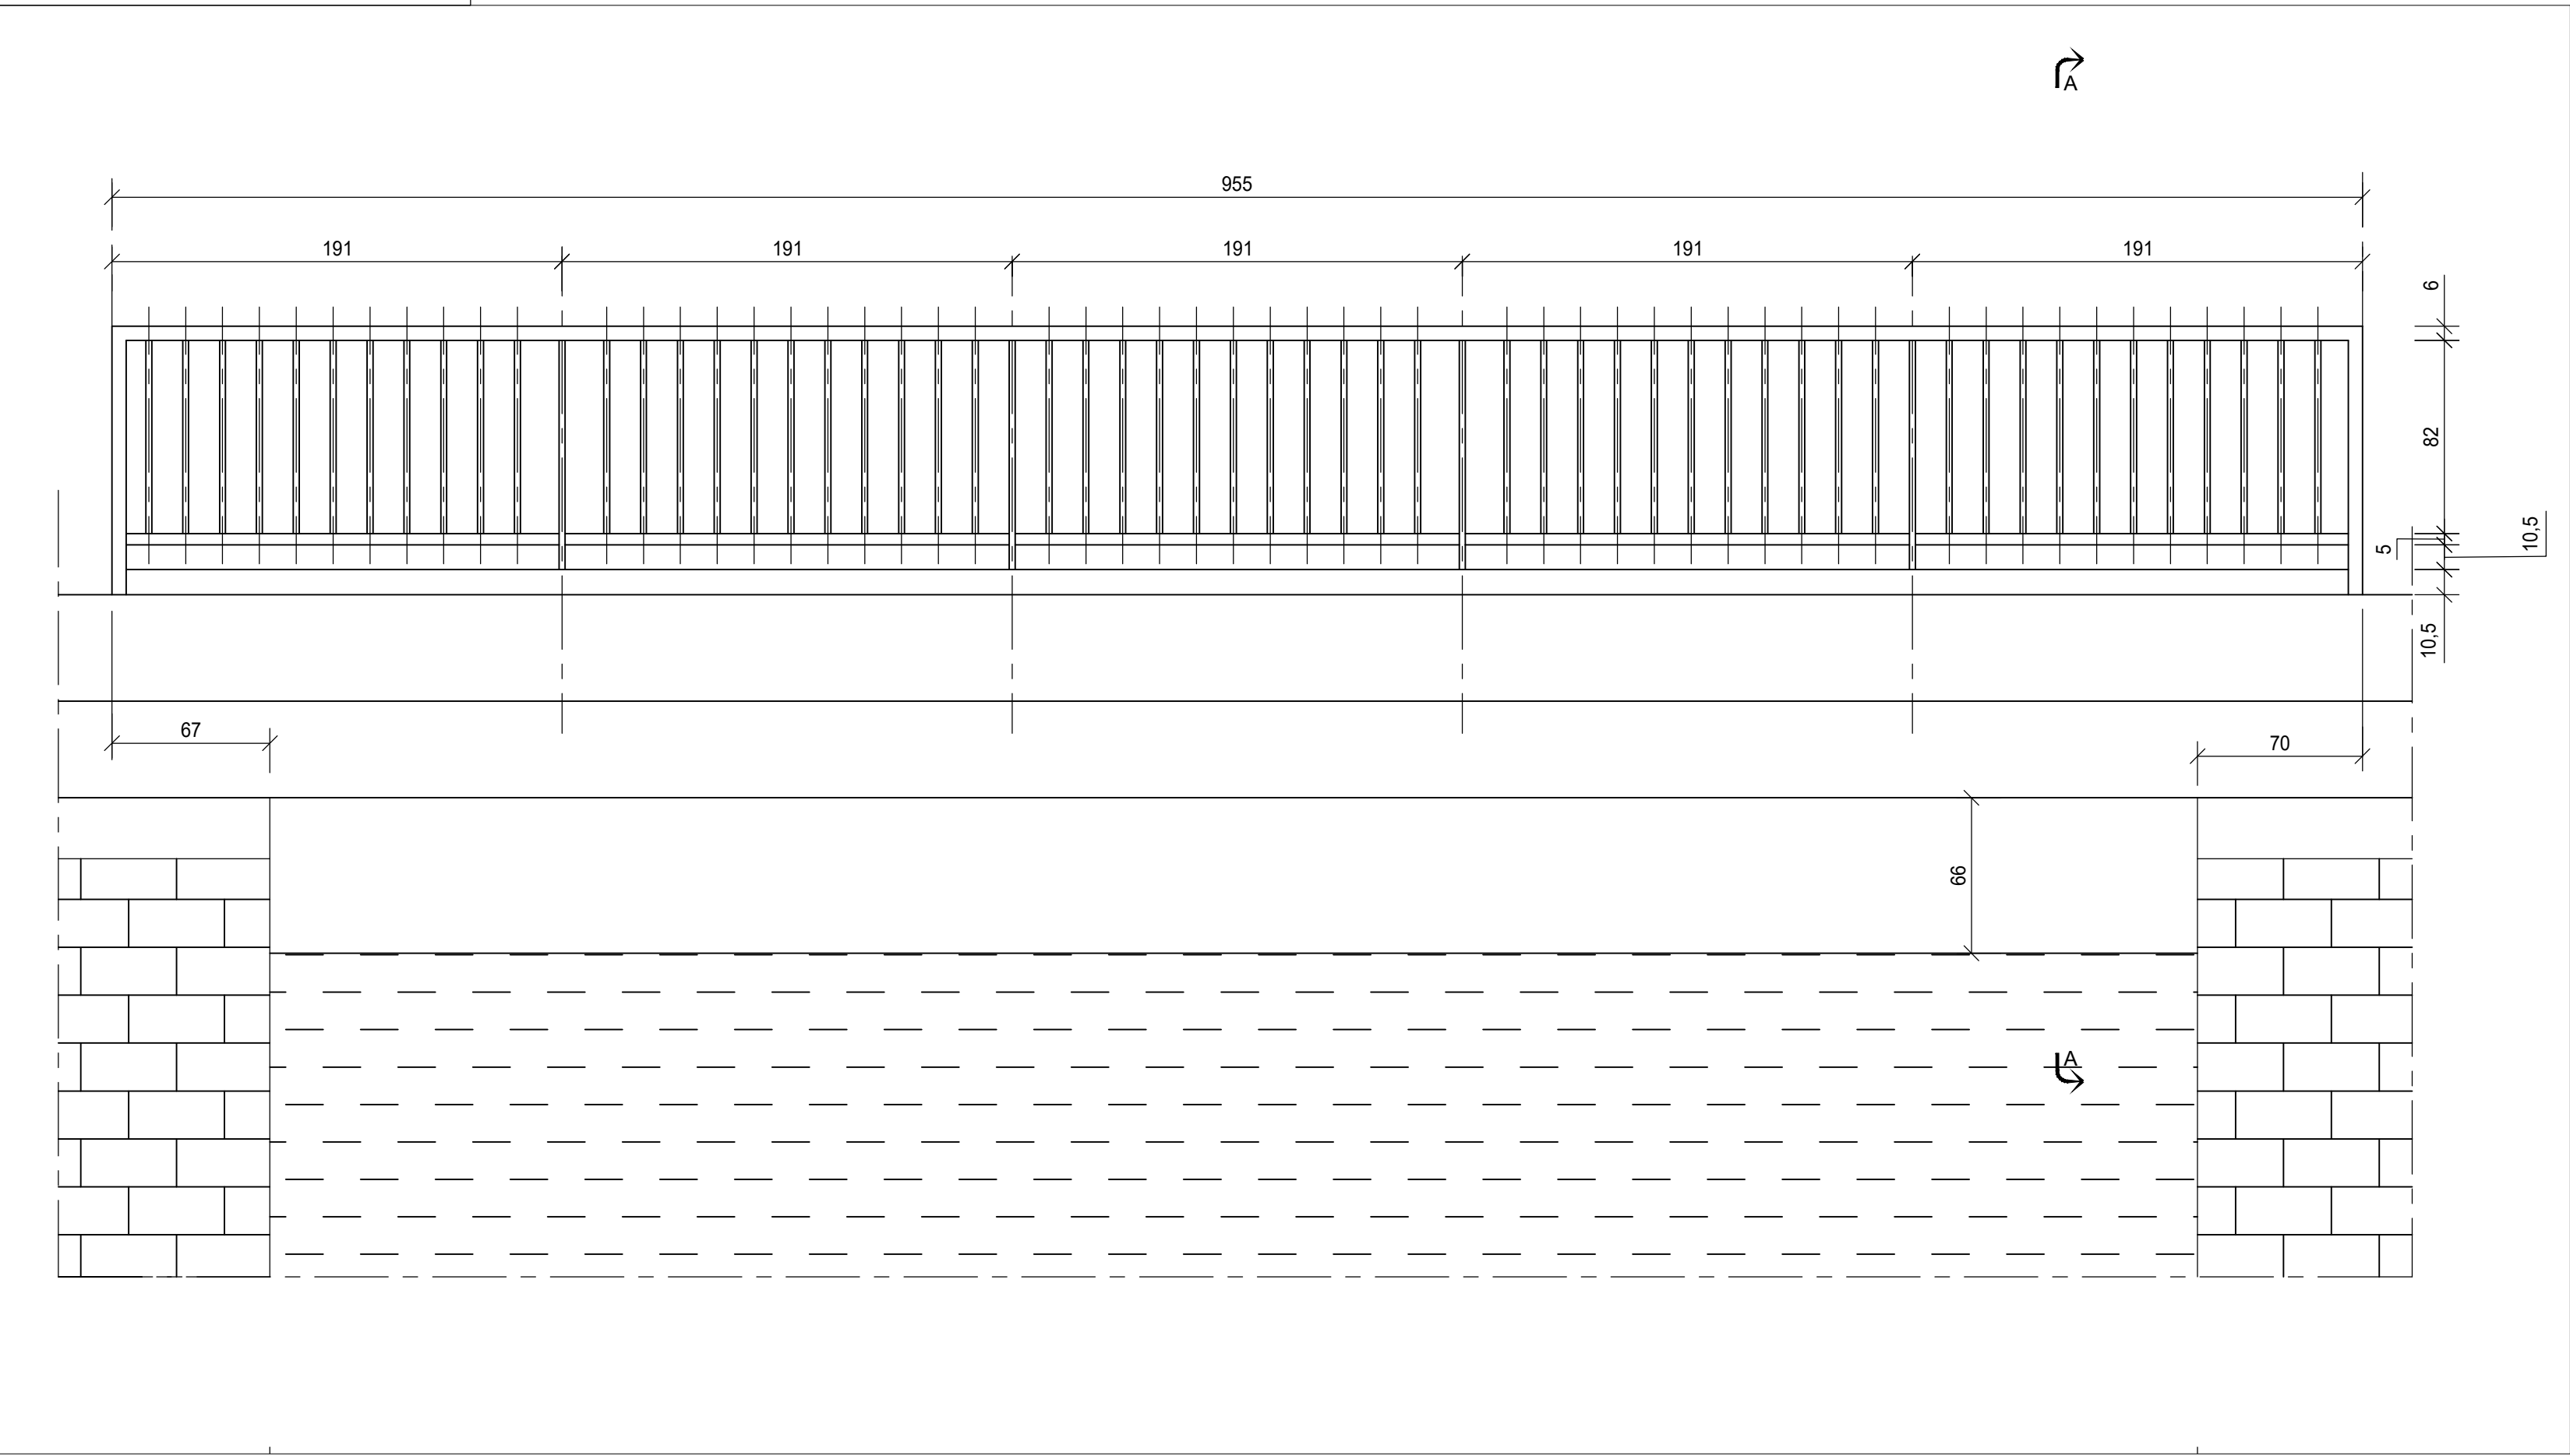


COUPE D-D - ECH 1:25

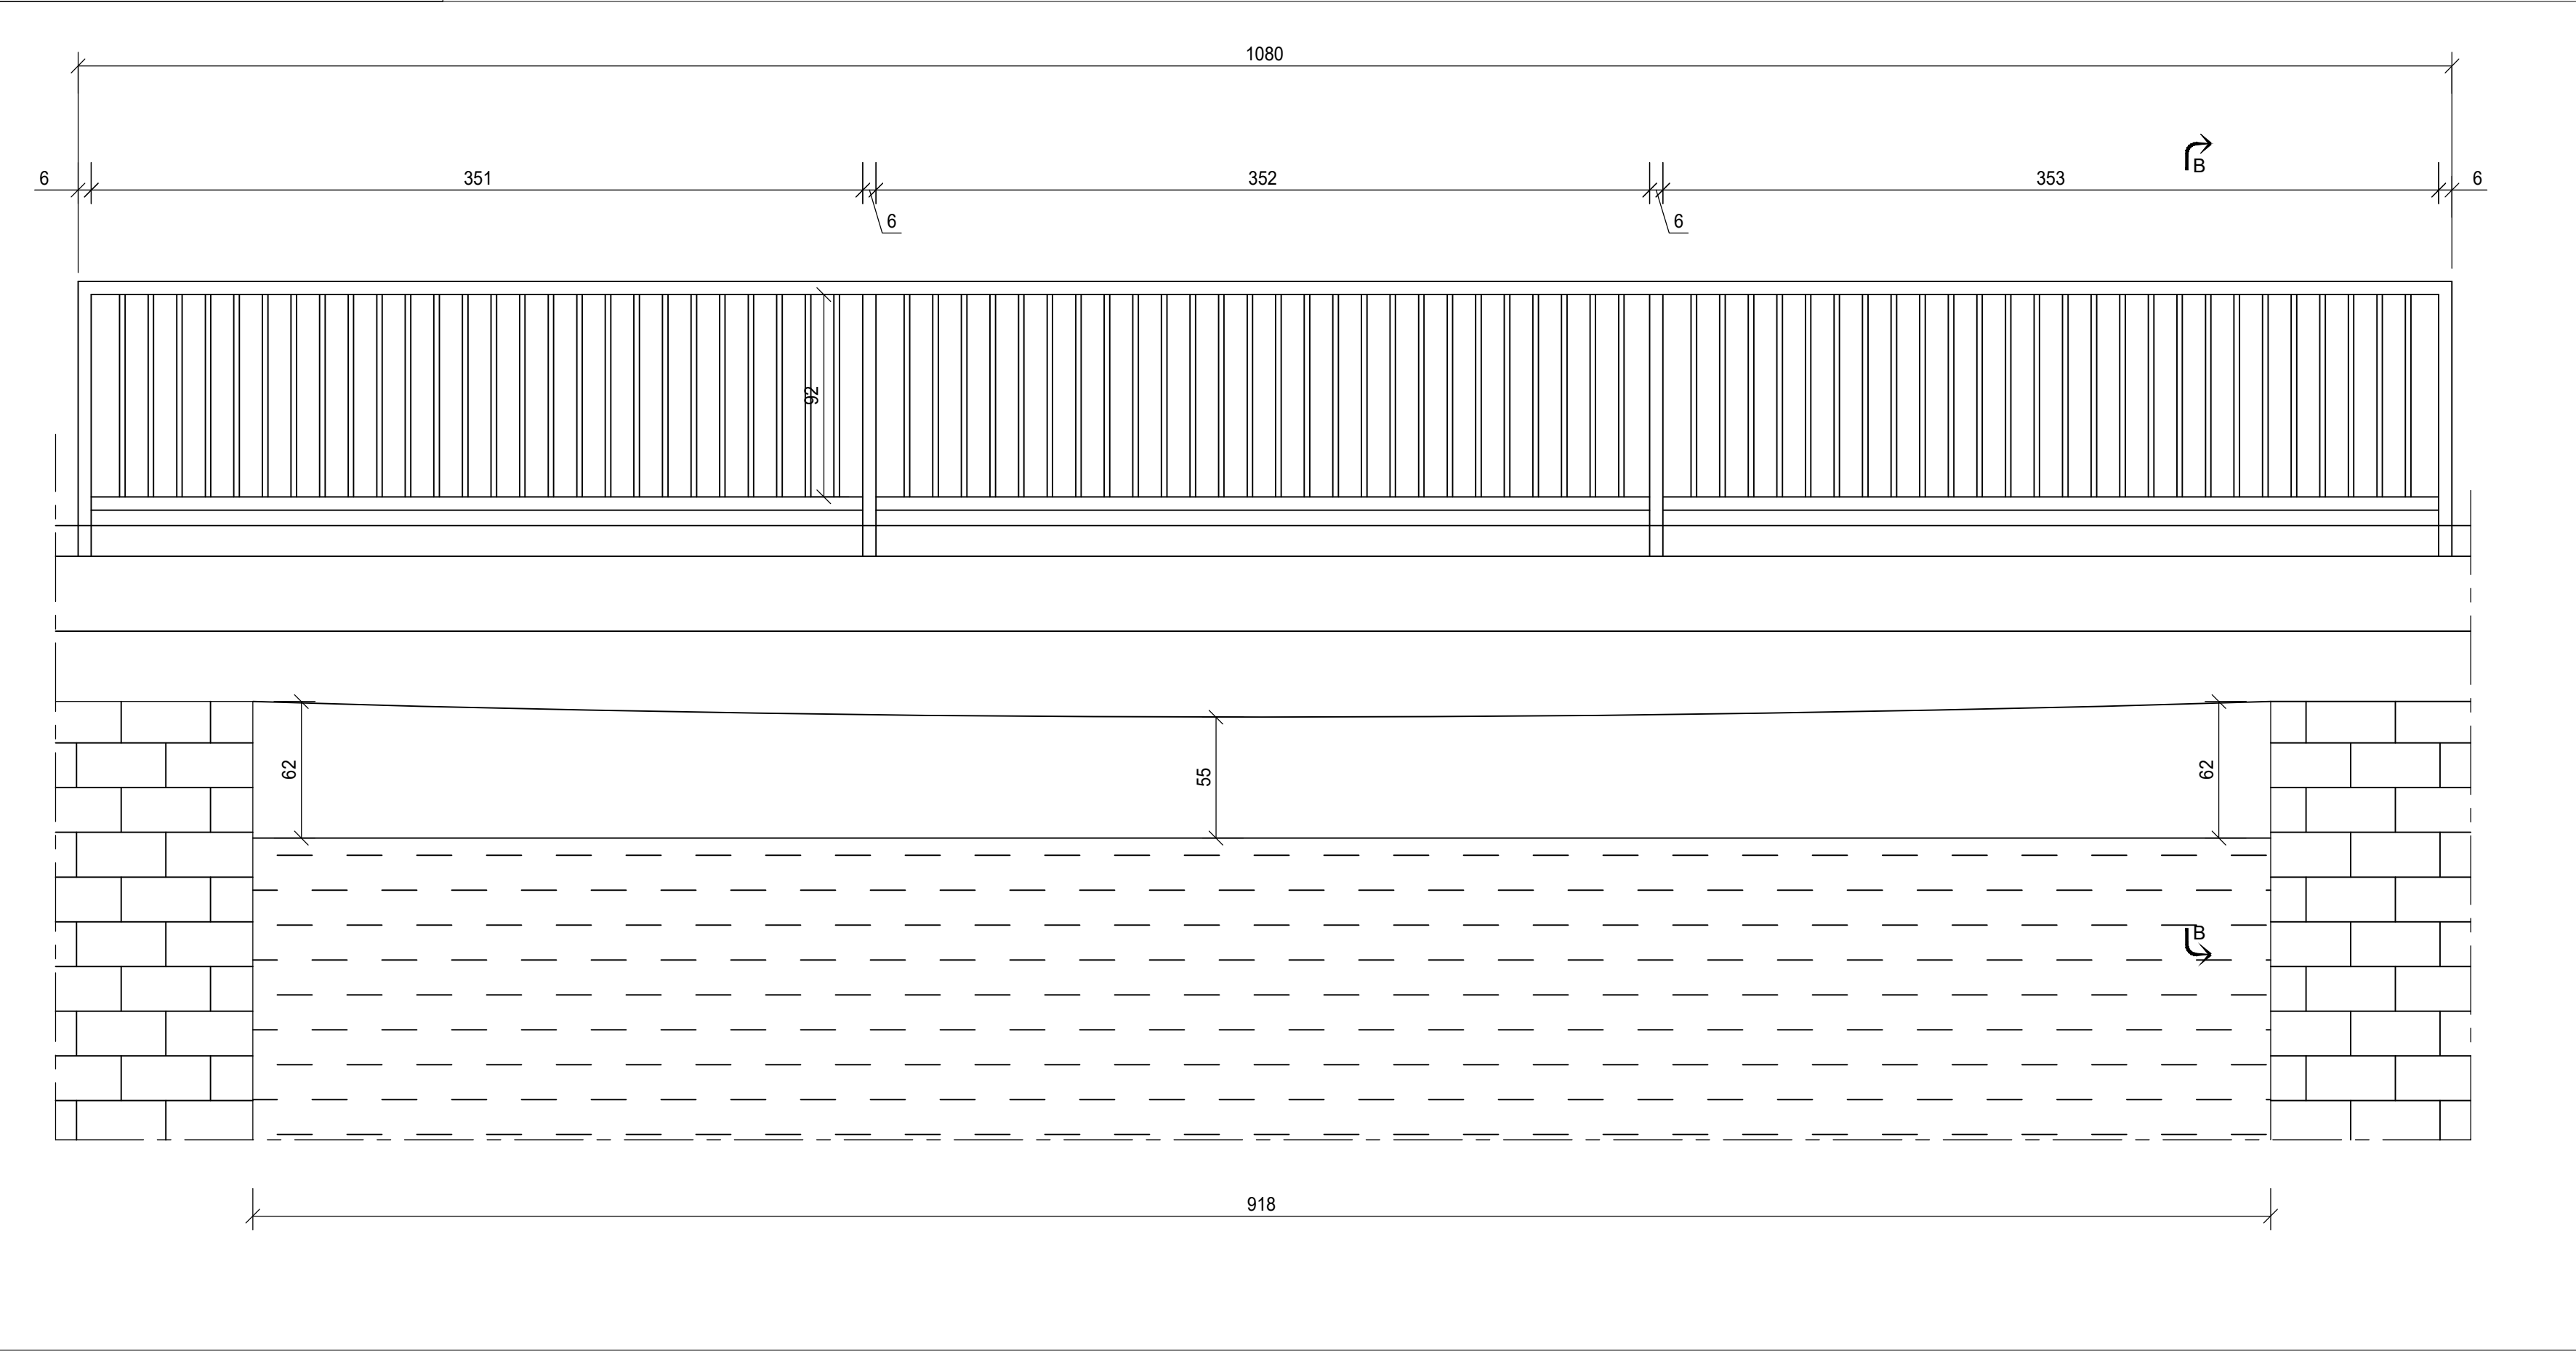


COUPE A-A - ECH 1:25

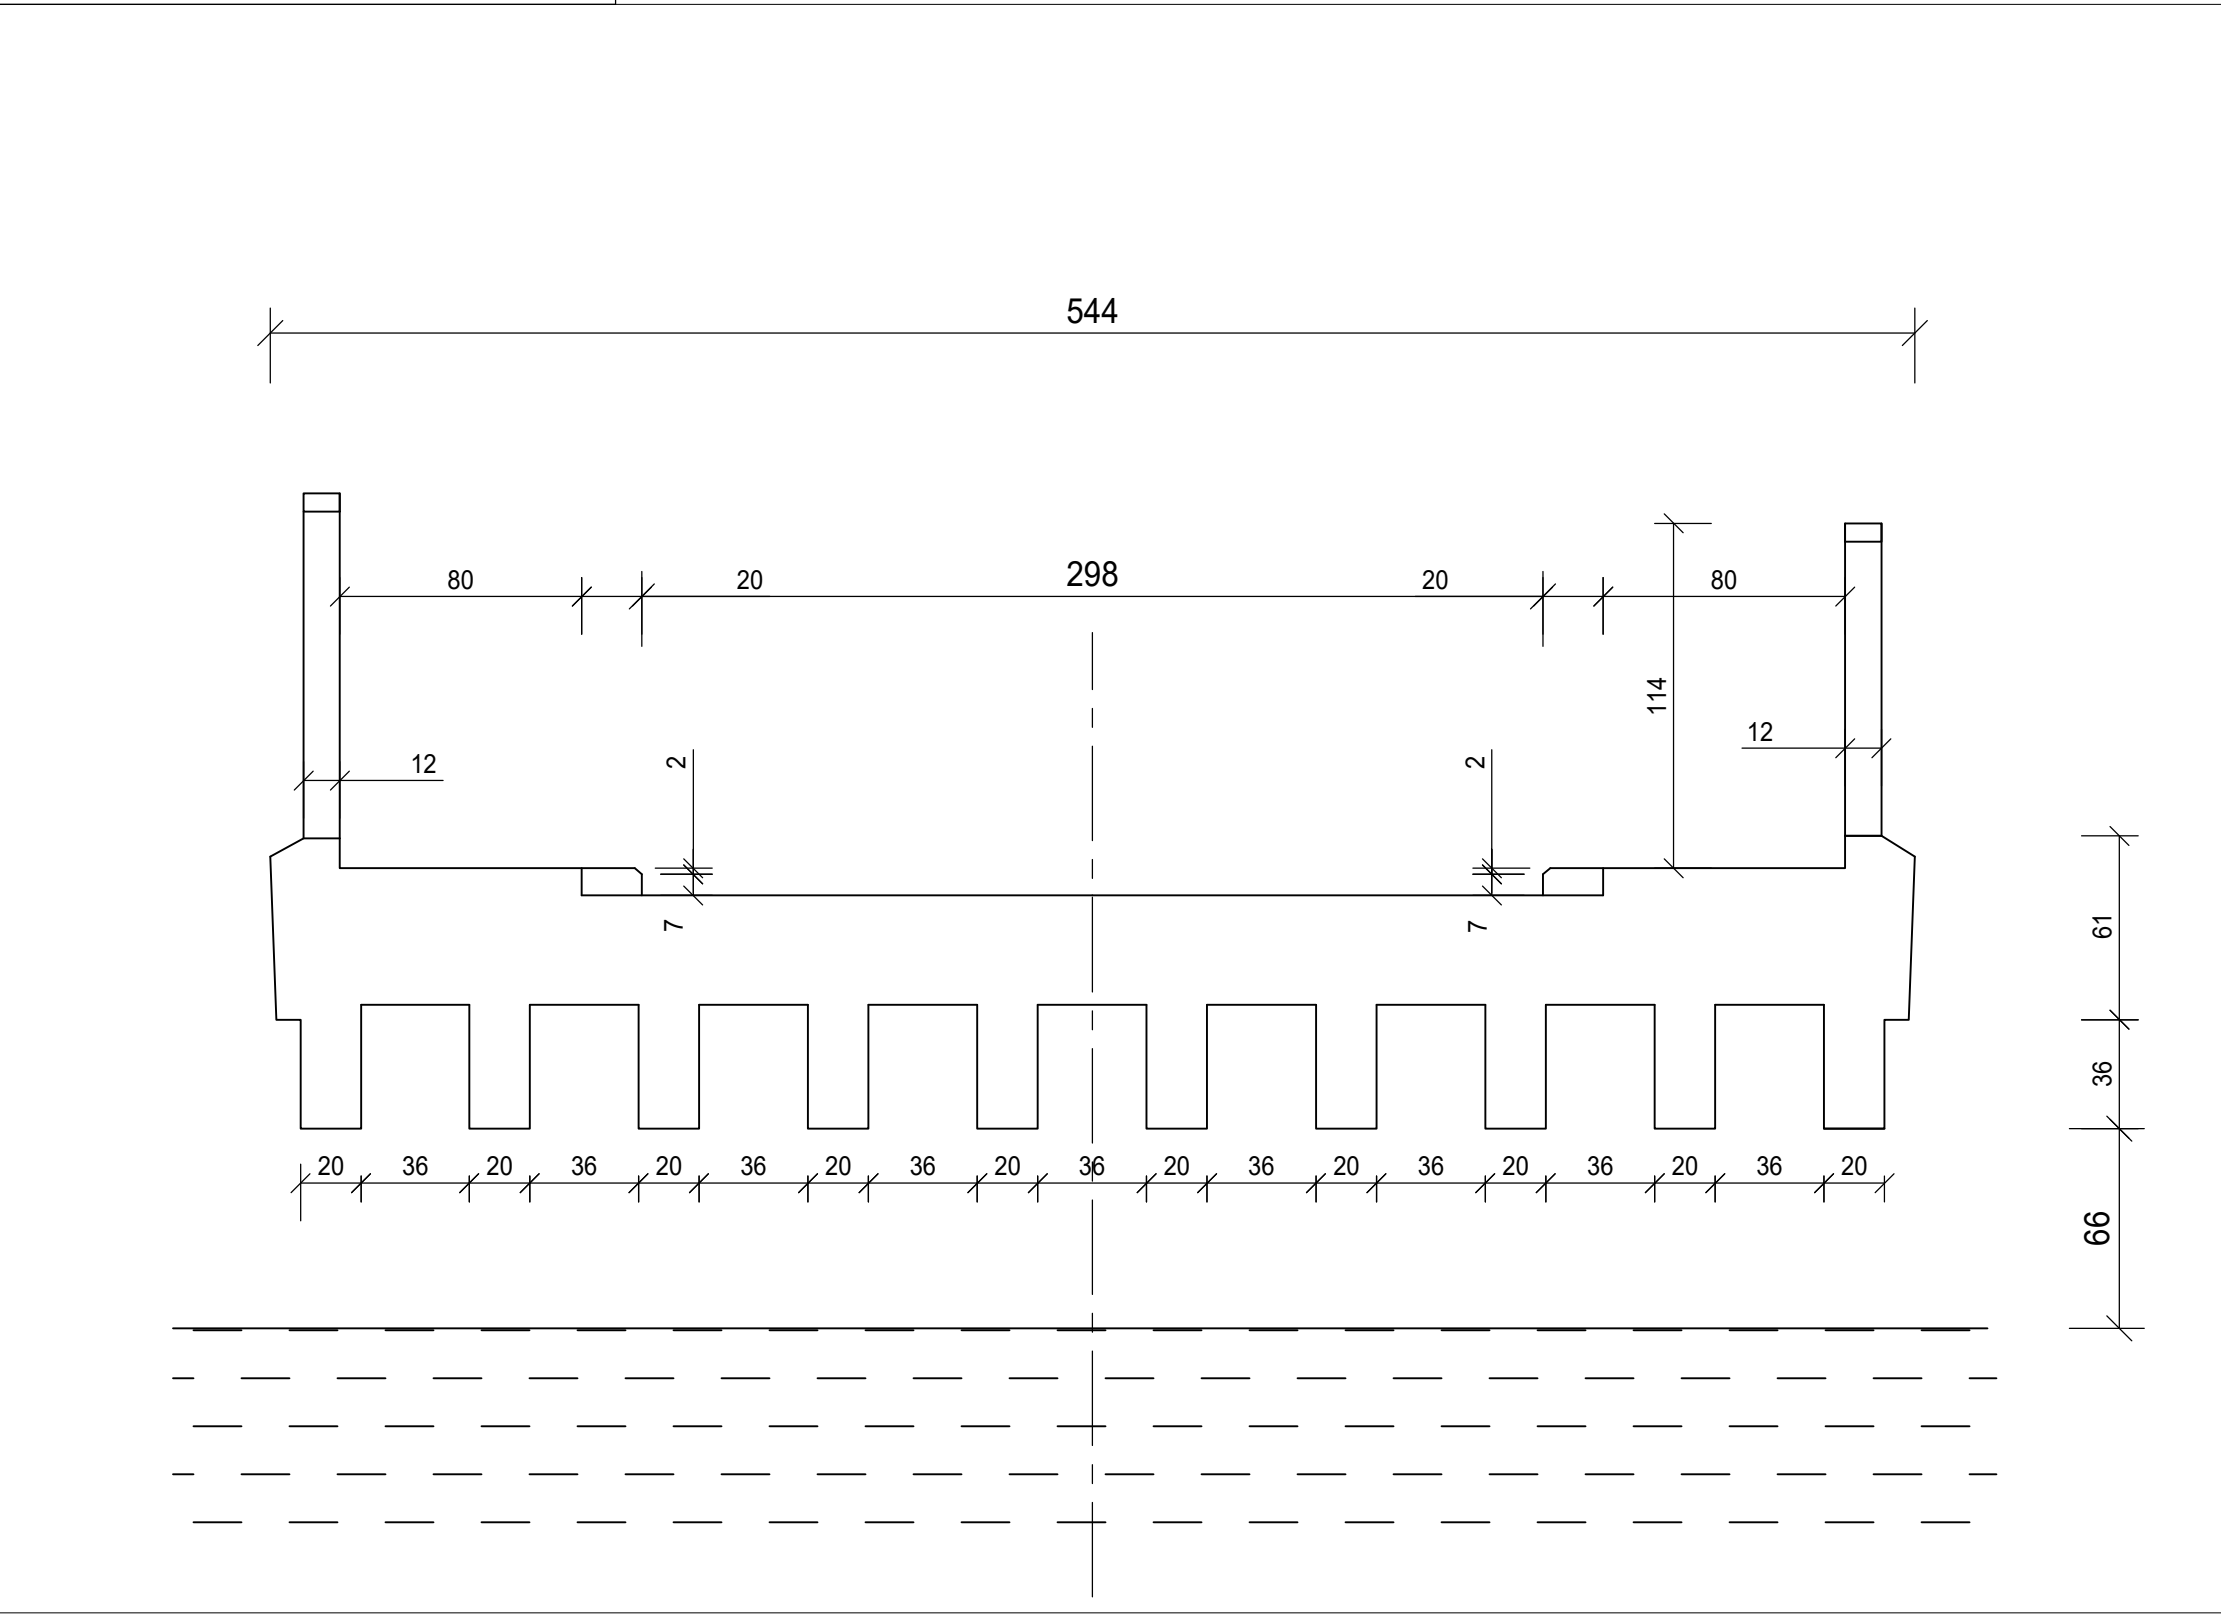

COUPE B-B - ECH 1:25

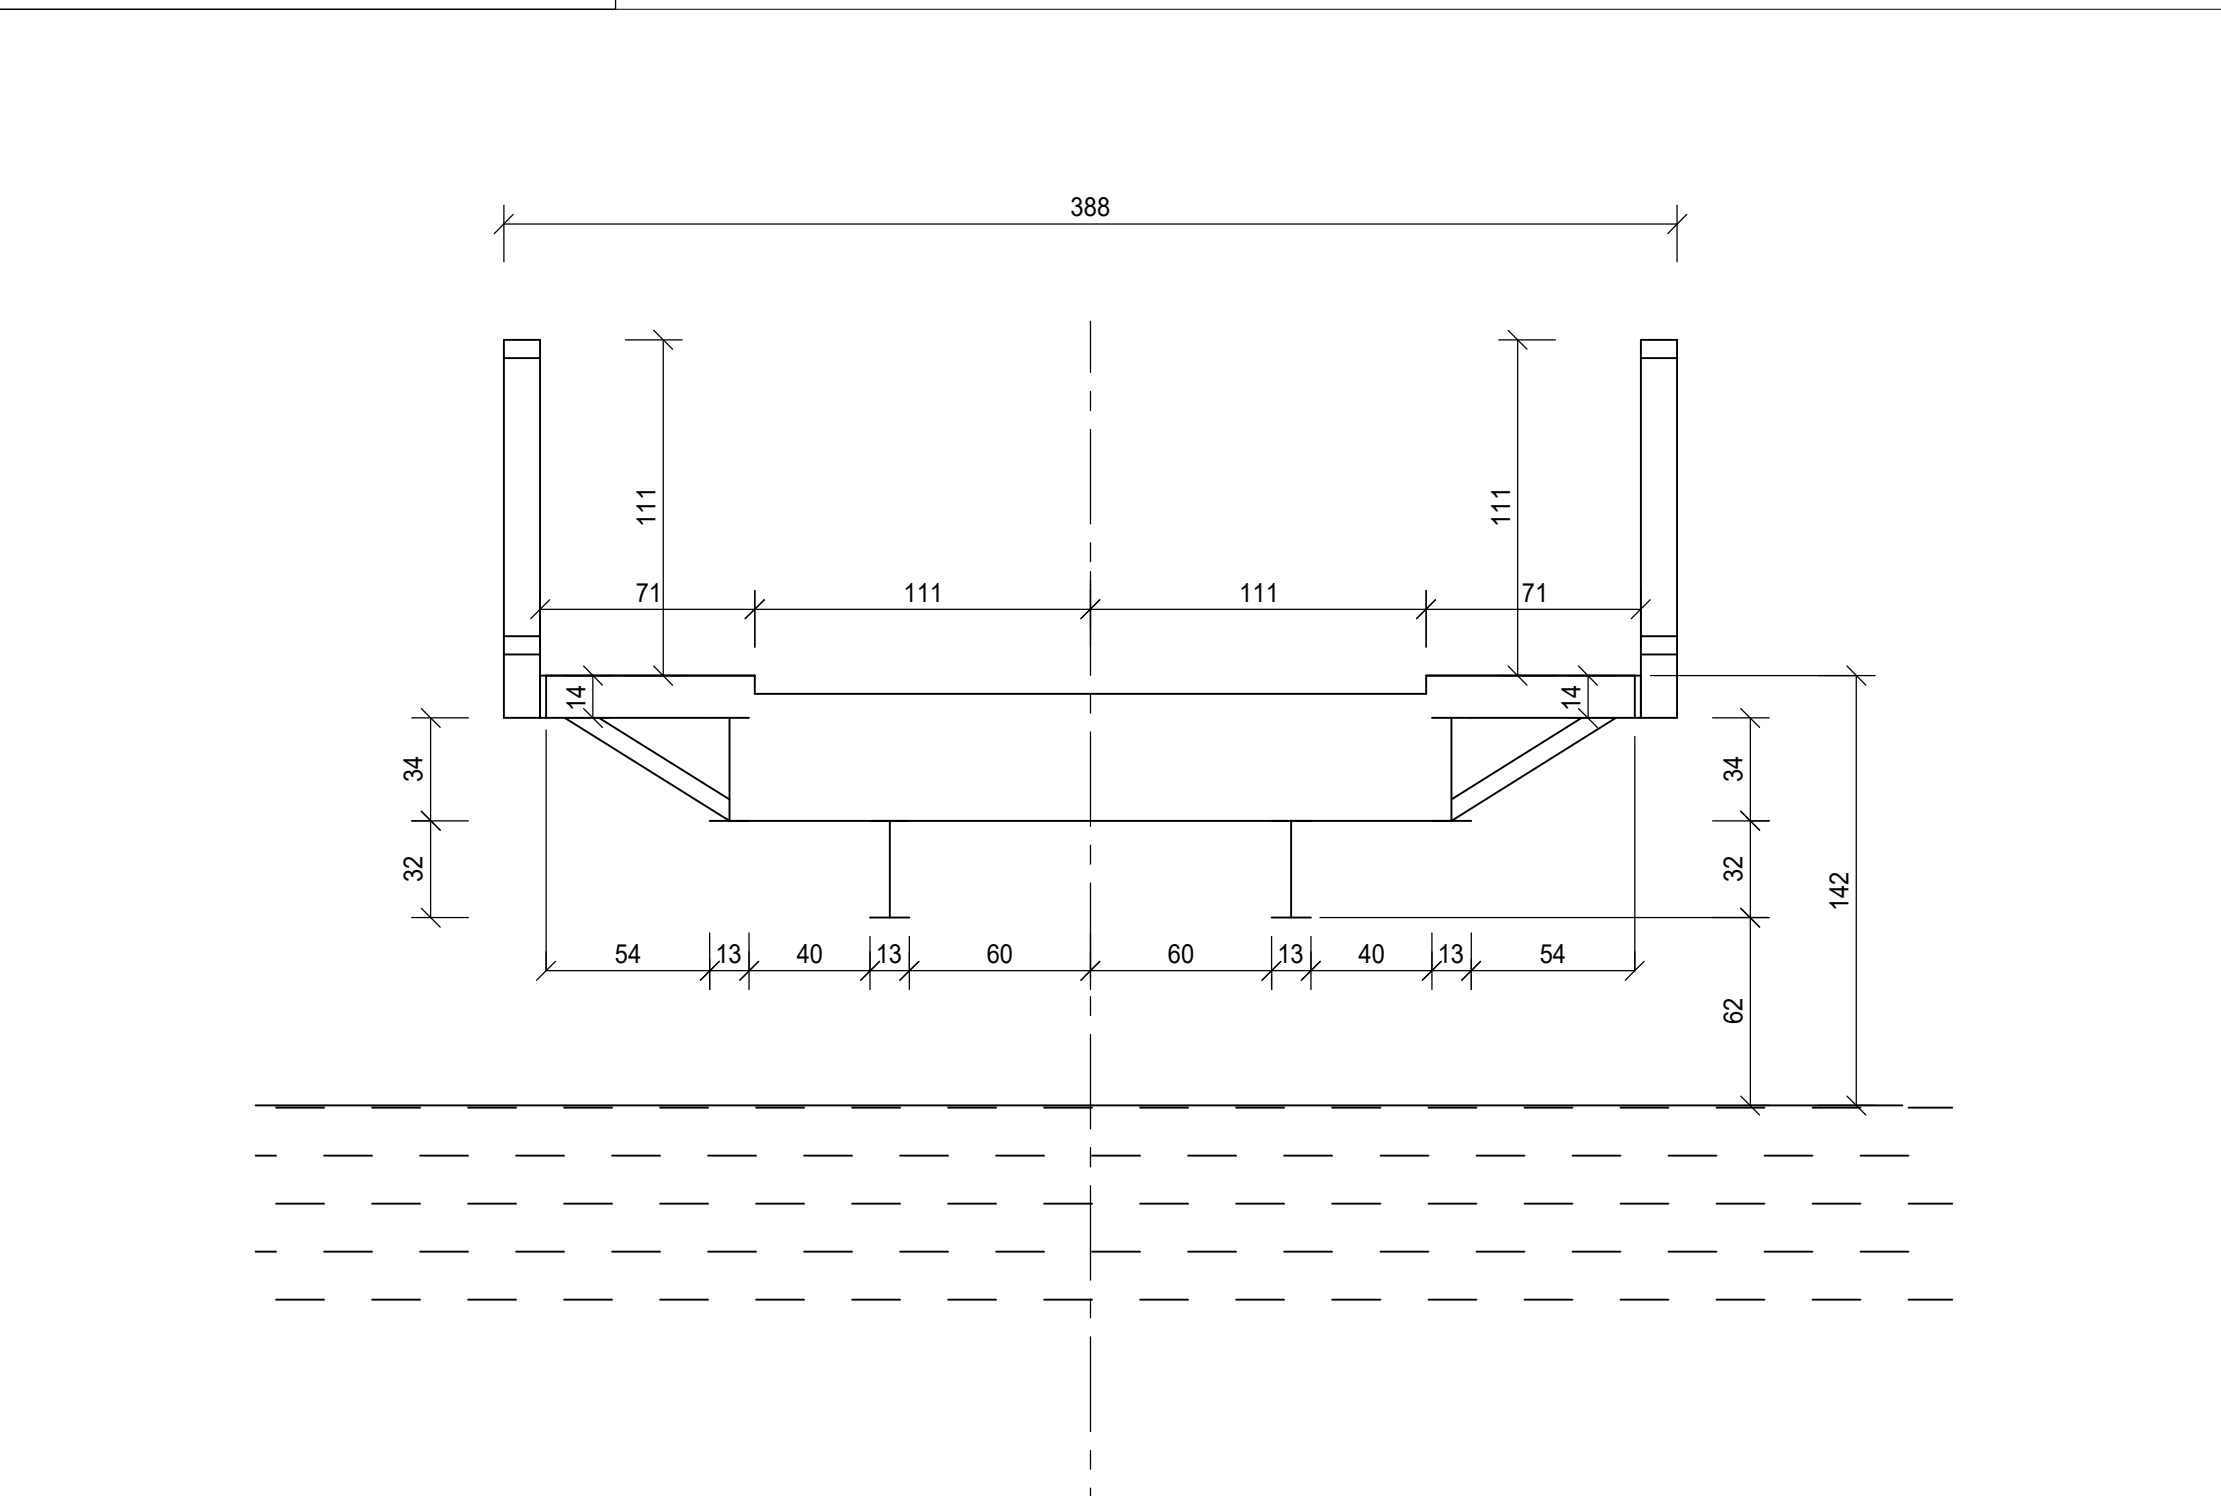

VUE EN PLAN ETAT ACTUEL - ECH 1:33

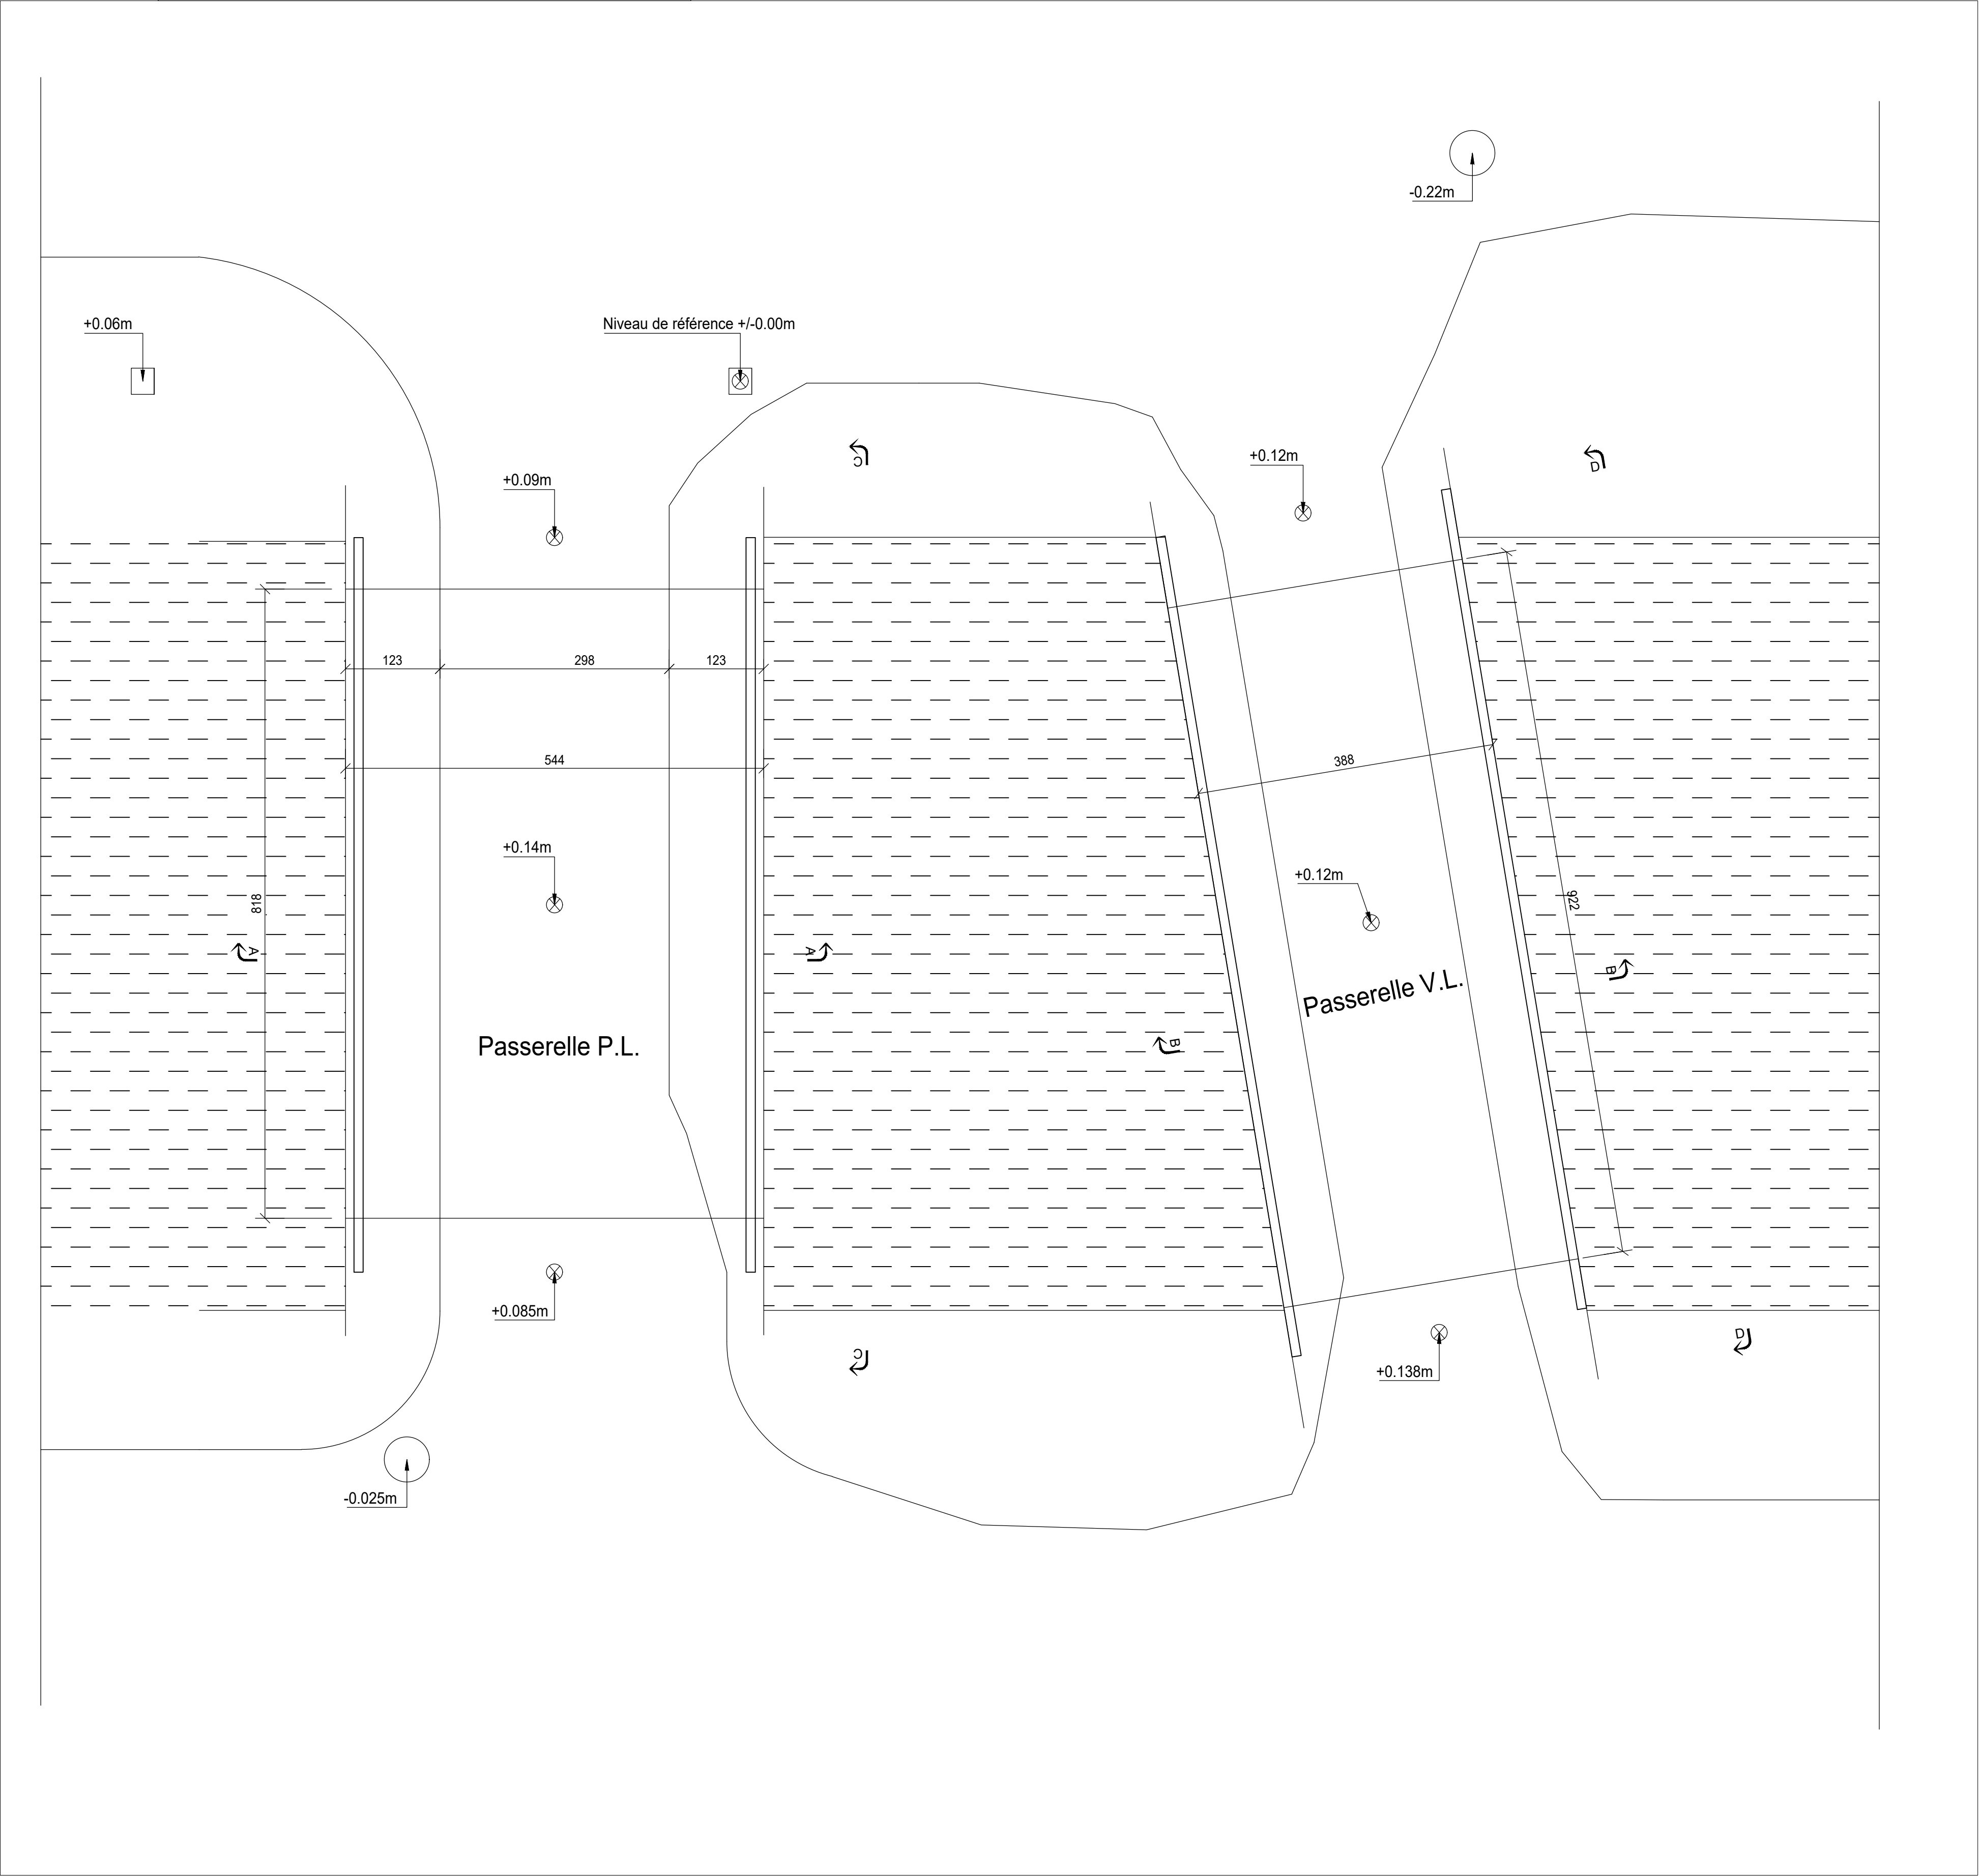

Affaire
104/24

Entreprise :
CS70052
76320 CAUDEBEC LES ELBEUF

Tel. : 02.35.77.40.65 / Fax: 02.35.77.41.13
mbtp-sas@wanadoo.fr

N°01

Création d'une passerelle
Passerelles existantes
2 Rue Saint-Jean, 27400 Louviers

Vue en plan et Coupes

Coffrage

Ingenieur T.N.	Dessinateur G.R.	Date 02/12/2024	Ind B	Date 02/12	Modifications Création plan
2 bis rue du Nouveau Monde 95500 GRAND-COURONNE Tel. : 02.35.87.19.29 Port. : 06.82.11.55.41					