


Existant

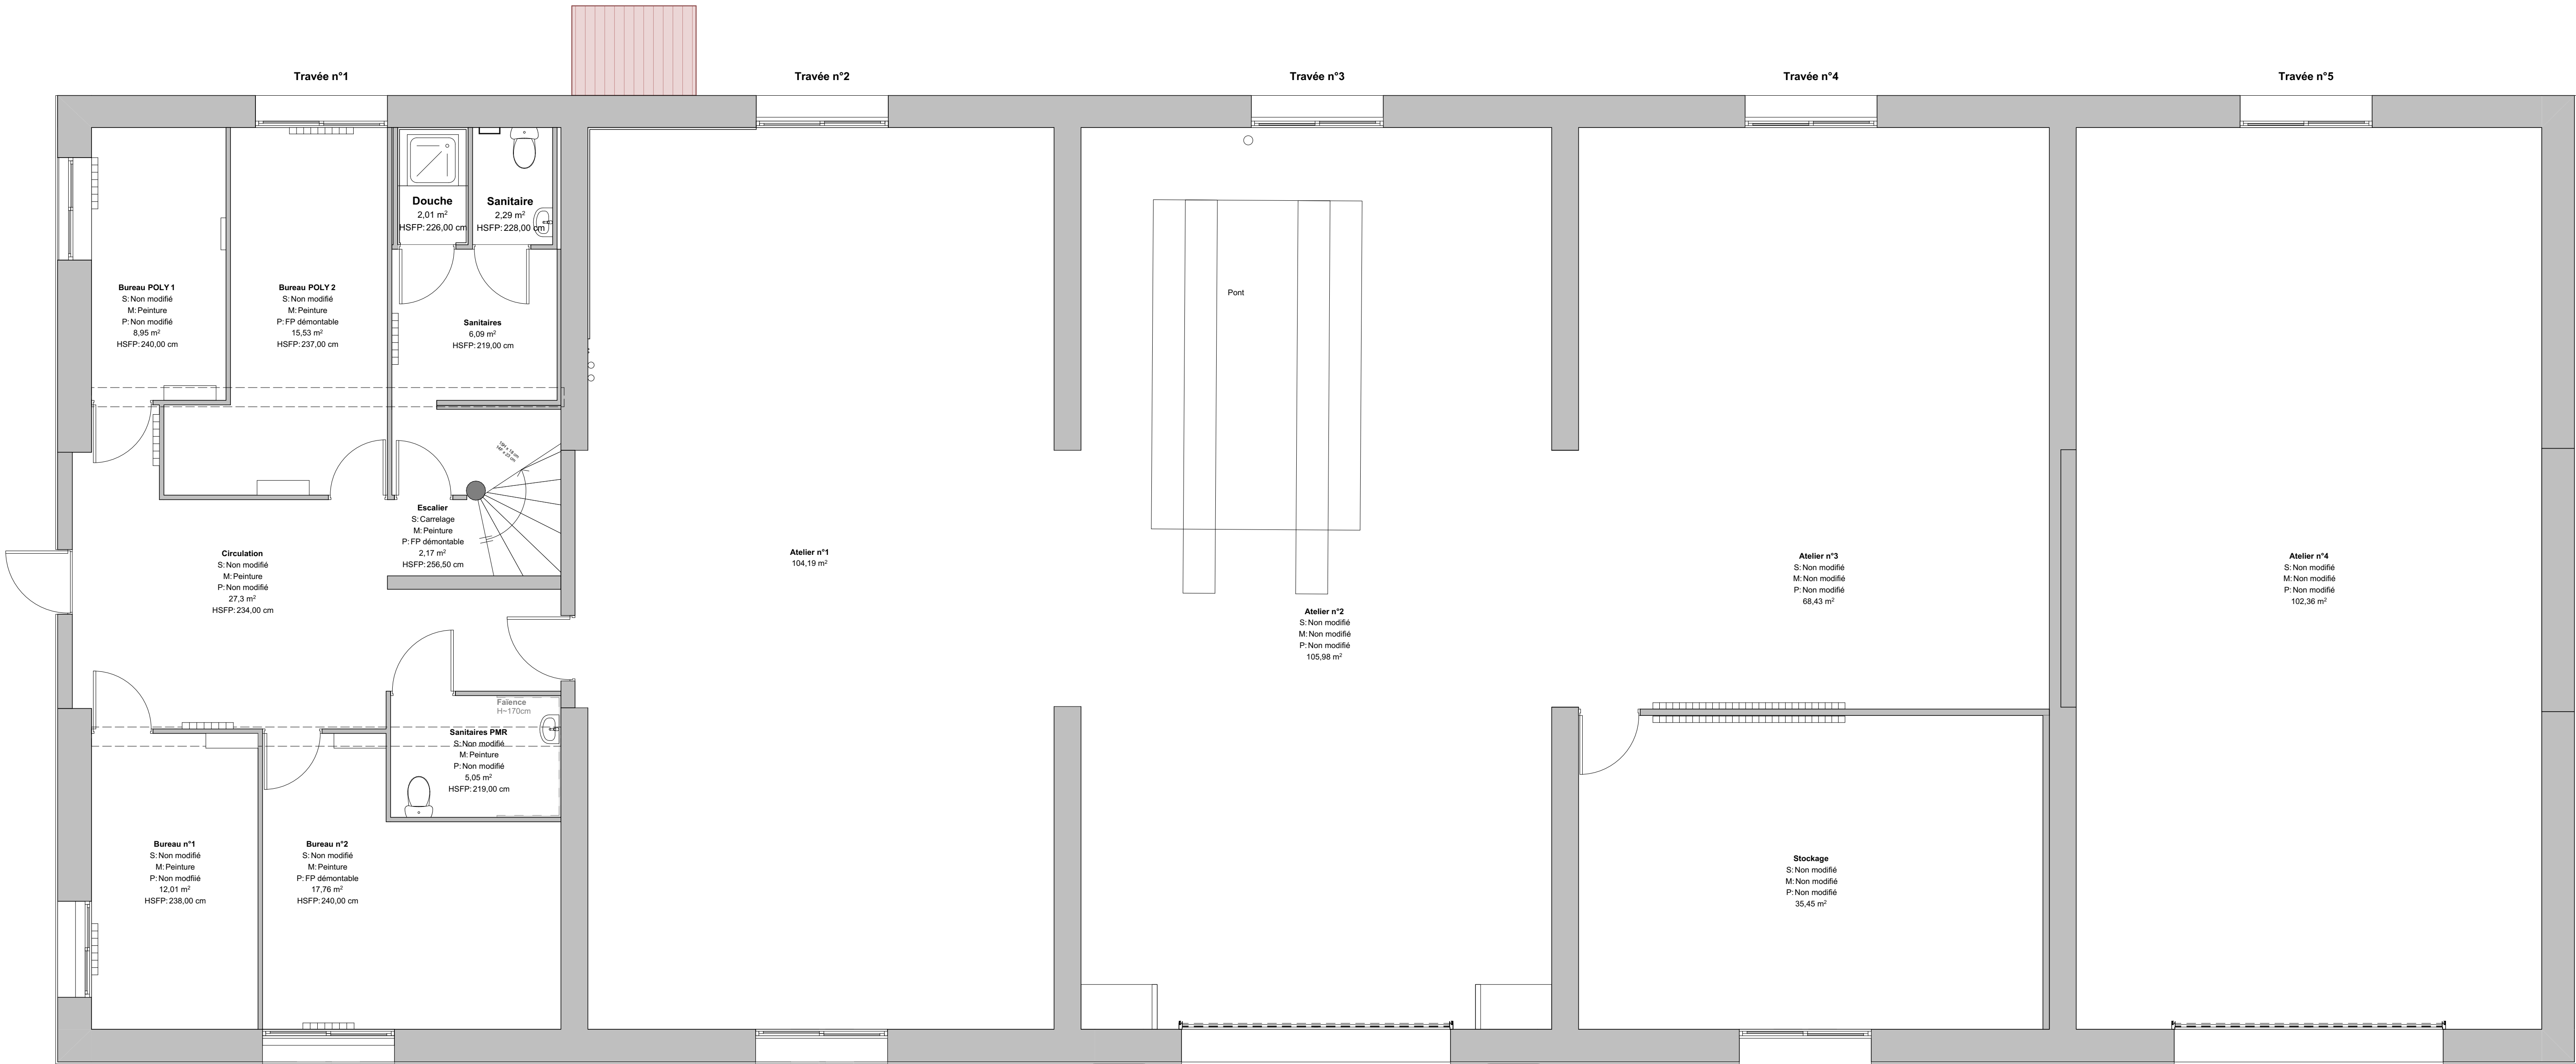

<div><div><div>2br</div><div>SARL Bouhoul, Ramet et Bernard Architectes Associés par le gavage</div></div><div><div>Aménagement du service transport</div><div>Centre hospitalier le Vinatier, 95 Bd Pinel, bâtiment 371 69500 Bron</div></div></div>		
MAÎTRISE D'OUVRAGE	<div>Centre hospitalier Le Vinatier</div> <div>Fabrice Kravetz Tristan Guiriac</div> <div> 95 Boulevard Pinel 69678 Bron cedex</div>	<div>06.76.99.83.49 fabrice.kravetz@ch-le-vinatier.fr 06.71.99.63.46 tristan.guiriac@ch-le-vinatier.fr</div>
MAÎTRISE D'ŒUVRE	<div>ARCHITECTE (mandataire)</div> <div>BET ECONOMIE</div> <div>BET FLUIDES</div> <div>BET STRUCTURE</div> <div>2BR Architecture (mandataire) Jean-Luc Ramet</div> <div>LP VERNAY LP VERNAY</div> <div>B3E INGENIERIE B3E INGENIERIE</div> <div>COGECI COGECI</div> <div></div>	<div>582 allée de la Sauvegarde - 69009 LYON 5a route de St-Maurice de Gourdans 61800 MEXIMIEUX</div> <div>180 Rue Central 01700 BEYNOST 63bis avenue Maginot 01000 BOURG-EN-BRESSE</div> <div>Immeuble Woopa 10 av des Canuts CS80034 69517 VAULX EN VELIN CEDEX</div> <div>04 78 83 61 87 agence-lyon@2br.fr</div> <div>04 78 55 12 38 lp-vernay@orange.fr</div> <div>04 74 25 18 88 contact@b3e-ingenierie.fr</div> <div>04 37 45 19 99 cogeci@cogeci.fr</div>
CONTRÔLEUR TECHNIQUE	<div>SOCOTEC Anis Adiani</div> <div></div>	<div>11 rue Saint-Maximin 69416 Lyon Cedex 03</div> <div>07 71 35 59 11 anis.adiani@socotec.com</div>
COORDONNATEUR SPS	<div>SOCOTEC Théo Giudice</div> <div></div>	<div>11 rue Saint-Maximin 69416 Lyon Cedex 03</div> <div>06 15 22 56 28 theo.gudice@socotec.com</div>
N° Dossier	24-041	
Phase	DCE	
N° Document	03.1.2	
Indice	2	
Date	29/04/2025	
Echelle		
Niveau de référence ± 0,00	<div>Zone Urbanisme : USP Parcelles : 000 A 1070</div>	<div>Remarques : Classement ICPE</div>
DOSSIER DE CONSULTATION ENTREPRISES		
1	29/04/2025	AF
Indice	Date	Dessinateur
Objet de la modification		
Plan original		