








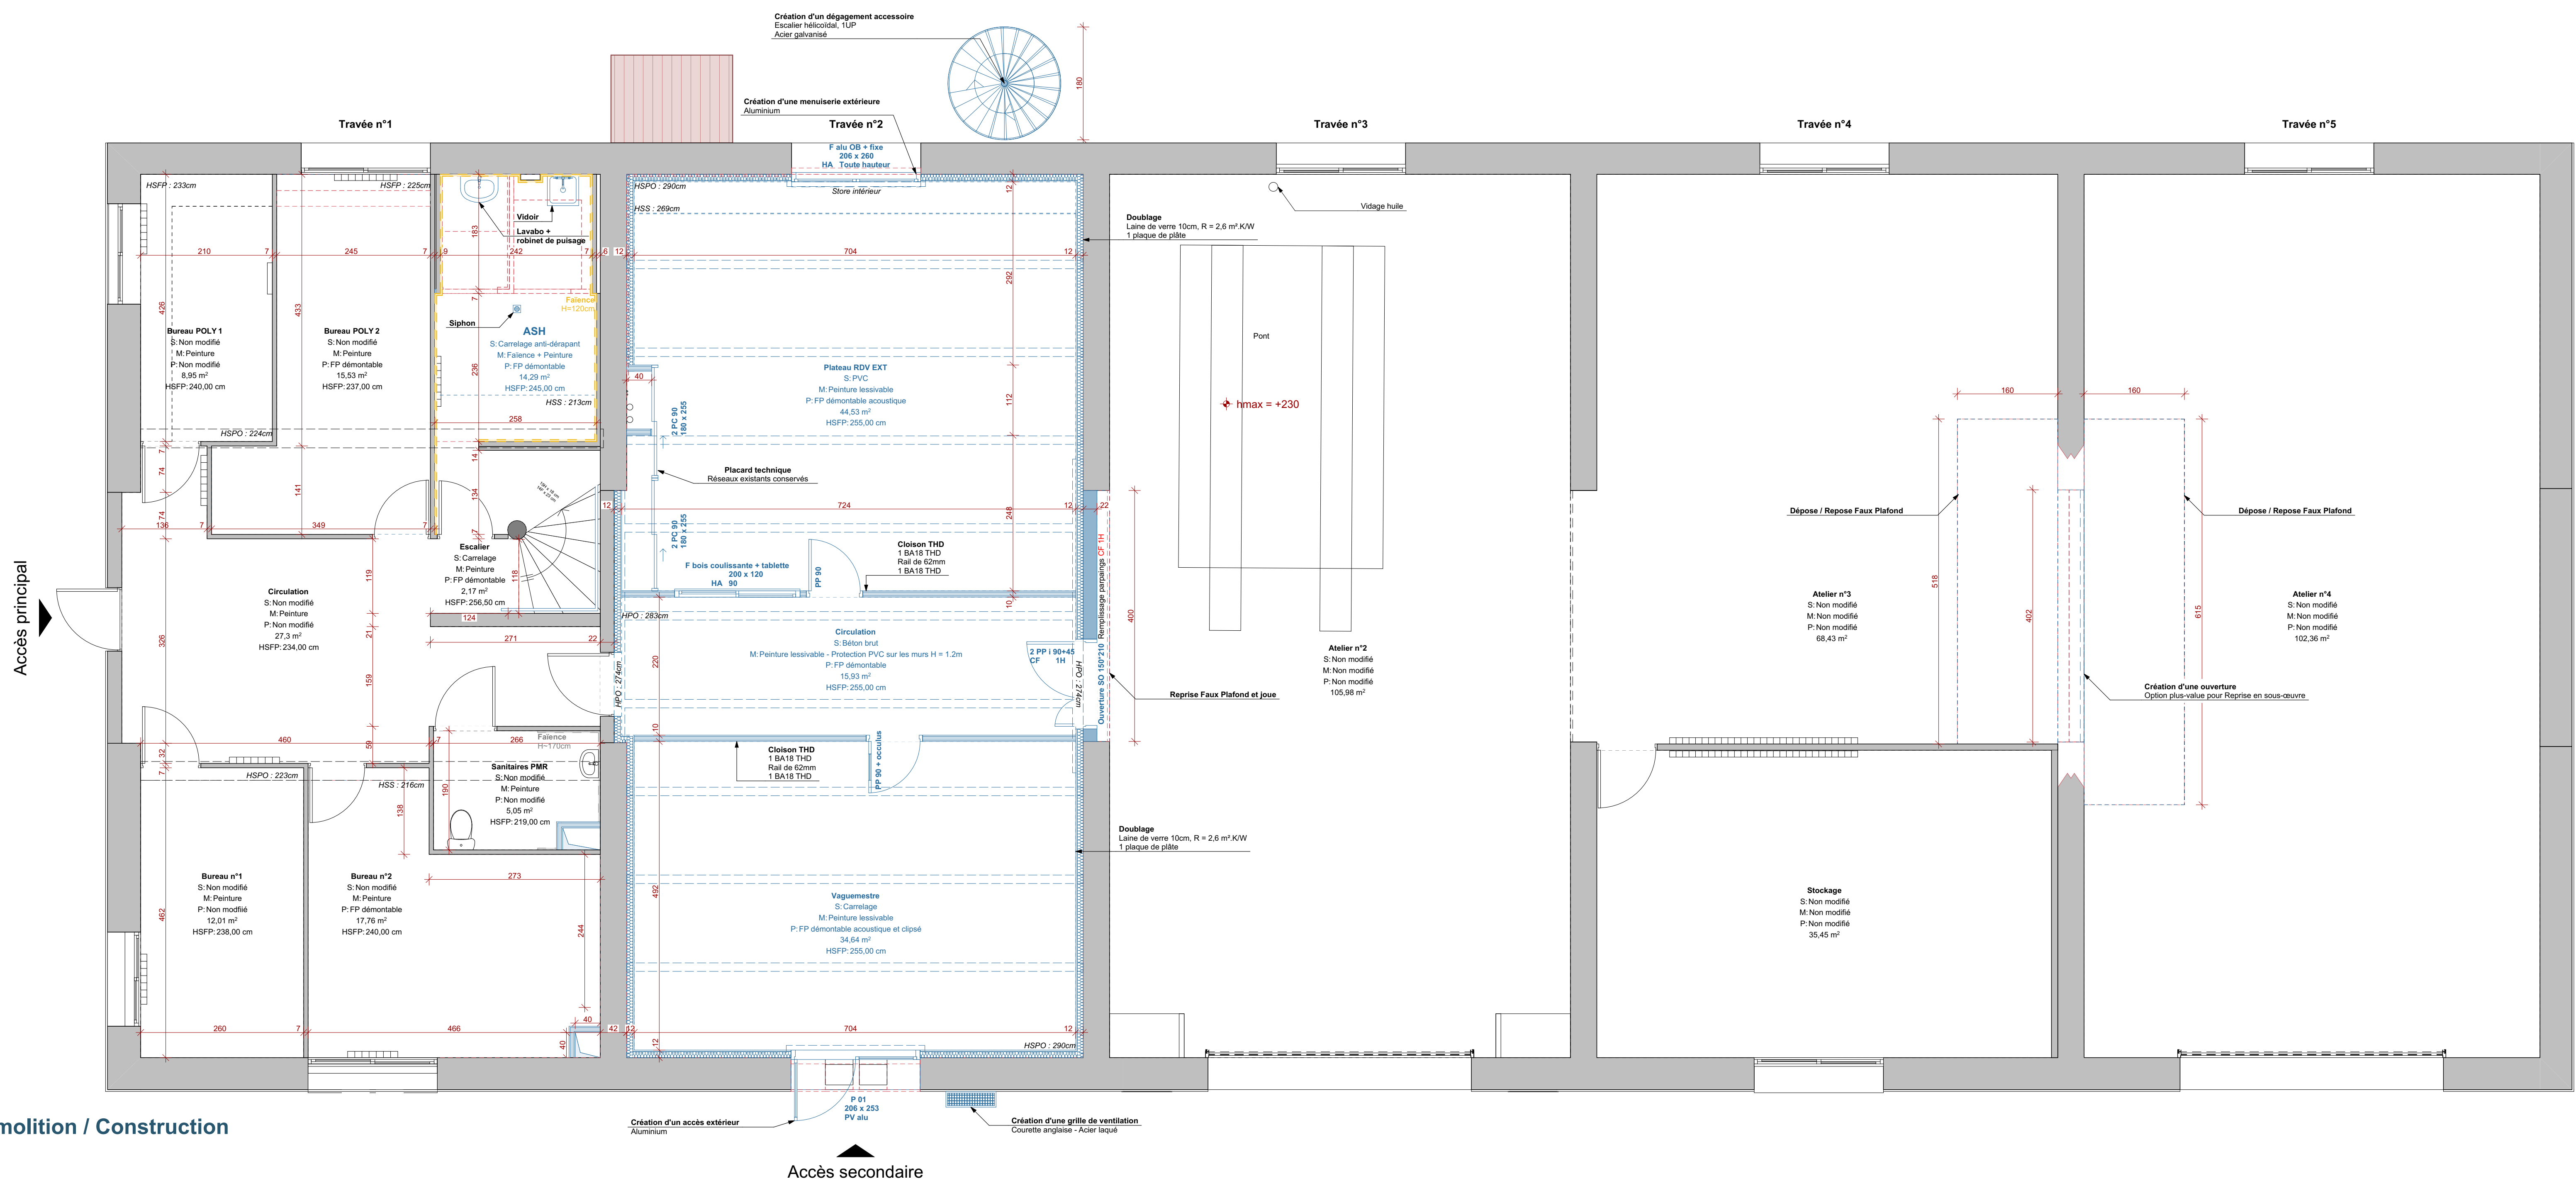

abolition



Demolition / Construction

<div></div> <div><h1>Aménagement du service transport</h1><p>Centre hospitalier le Vinatier, 95 Bd Pinel, bâtiment 371 69500 Bron</p></div>			
<div><small>SARL, Société à responsabilité limitée Activité déclinée par le garantement</small></div> <div>MAÎTRISE D'OUVRAGE<div>Centre hospitalier Le Vinatier Fabrice Kravetz Tristan Guisclac</div></div>		<div><div><div>582 allée de la Sauvagerie - 69009 LYON 34 route de St asturice de Gourdans 01500 MICHELEUX</div></div><div>06 78 99 83 49 fabrice.kravetz@ch-le-vinatier.fr 06 71 99 83 40 tristan.guisclac@ch-le-vinatier.fr</div></div>	
MAÎTRISE D'OEUUVRE	<div><div>ARCHITECTE (mandataire) 2BR Architecture Jean-Luc Ramet</div><div><div>582 allée de la Sauvagerie - 69009 LYON 34 route de St asturice de Gourdans 01500 MICHELEUX</div></div><div>04 78 83 61 87 agence.lyon@zbr.fr</div></div>		
BET ECONOMIE	<div><div>LP VERNAY</div><div><div>189 Rue Central 01706 BEYNOST</div></div><div>04 78 55 12 38 lp-vernay@orange.fr</div></div>		
BET FLUIDES	<div><div>BSE INGENIERIE</div><div><div>63bis avenue Magniot 01000 BOURG-EN-BRESSE</div></div><div>04 71 25 18 88 contact@bse-engineerie.fr</div></div>		
BET STRUCTURE	<div><div>COGECI</div><div><div>Immeuble Woppe 10 av des Canuts CB80034 69517 VAULX EN VELIN CEDEX</div></div><div>04 37 45 19 99 cogeci@cogeci.fr</div></div>		
CONTRÔLEUR TECHNIQUE	<div><div>SOCOTEC Anis Adani</div><div><div>11 rue Saint-Maximin 69416 Lyon Cedex 03</div></div><div>07 71 35 59 11 anis.adani@socotec.com</div></div>		
COORDONATEUR SPS	<div><div>SOCOTEC Théo Guisclac</div><div><div>11 rue Saint-Maximin 69416 Lyon Cedex 03</div></div><div>06 15 26 56 28 theo.guisclac@socotec.com</div></div>		
<div><div>N° Dossier</div><div>24-041</div><div>Plan de RDC</div><div>N° Sous-projet</div><div>03.1.2</div><div>Index</div><div>2</div><div>Date</div><div>29/04/2025</div><div>Echelle</div><div>1:50</div><div>Méthode de référence n° 1302</div><div><div>Zone Urbaine : USP Parcelles : 200 A 1079</div><div>Remarques : Classement : CPE</div></div></div>			
<div>DOSSIER DE CONSULTATION DES ENTREPRISES</div>			
1	29/04/2025	AF	Plan original
Indice	Date	Dessinateur	Objet de la modification