


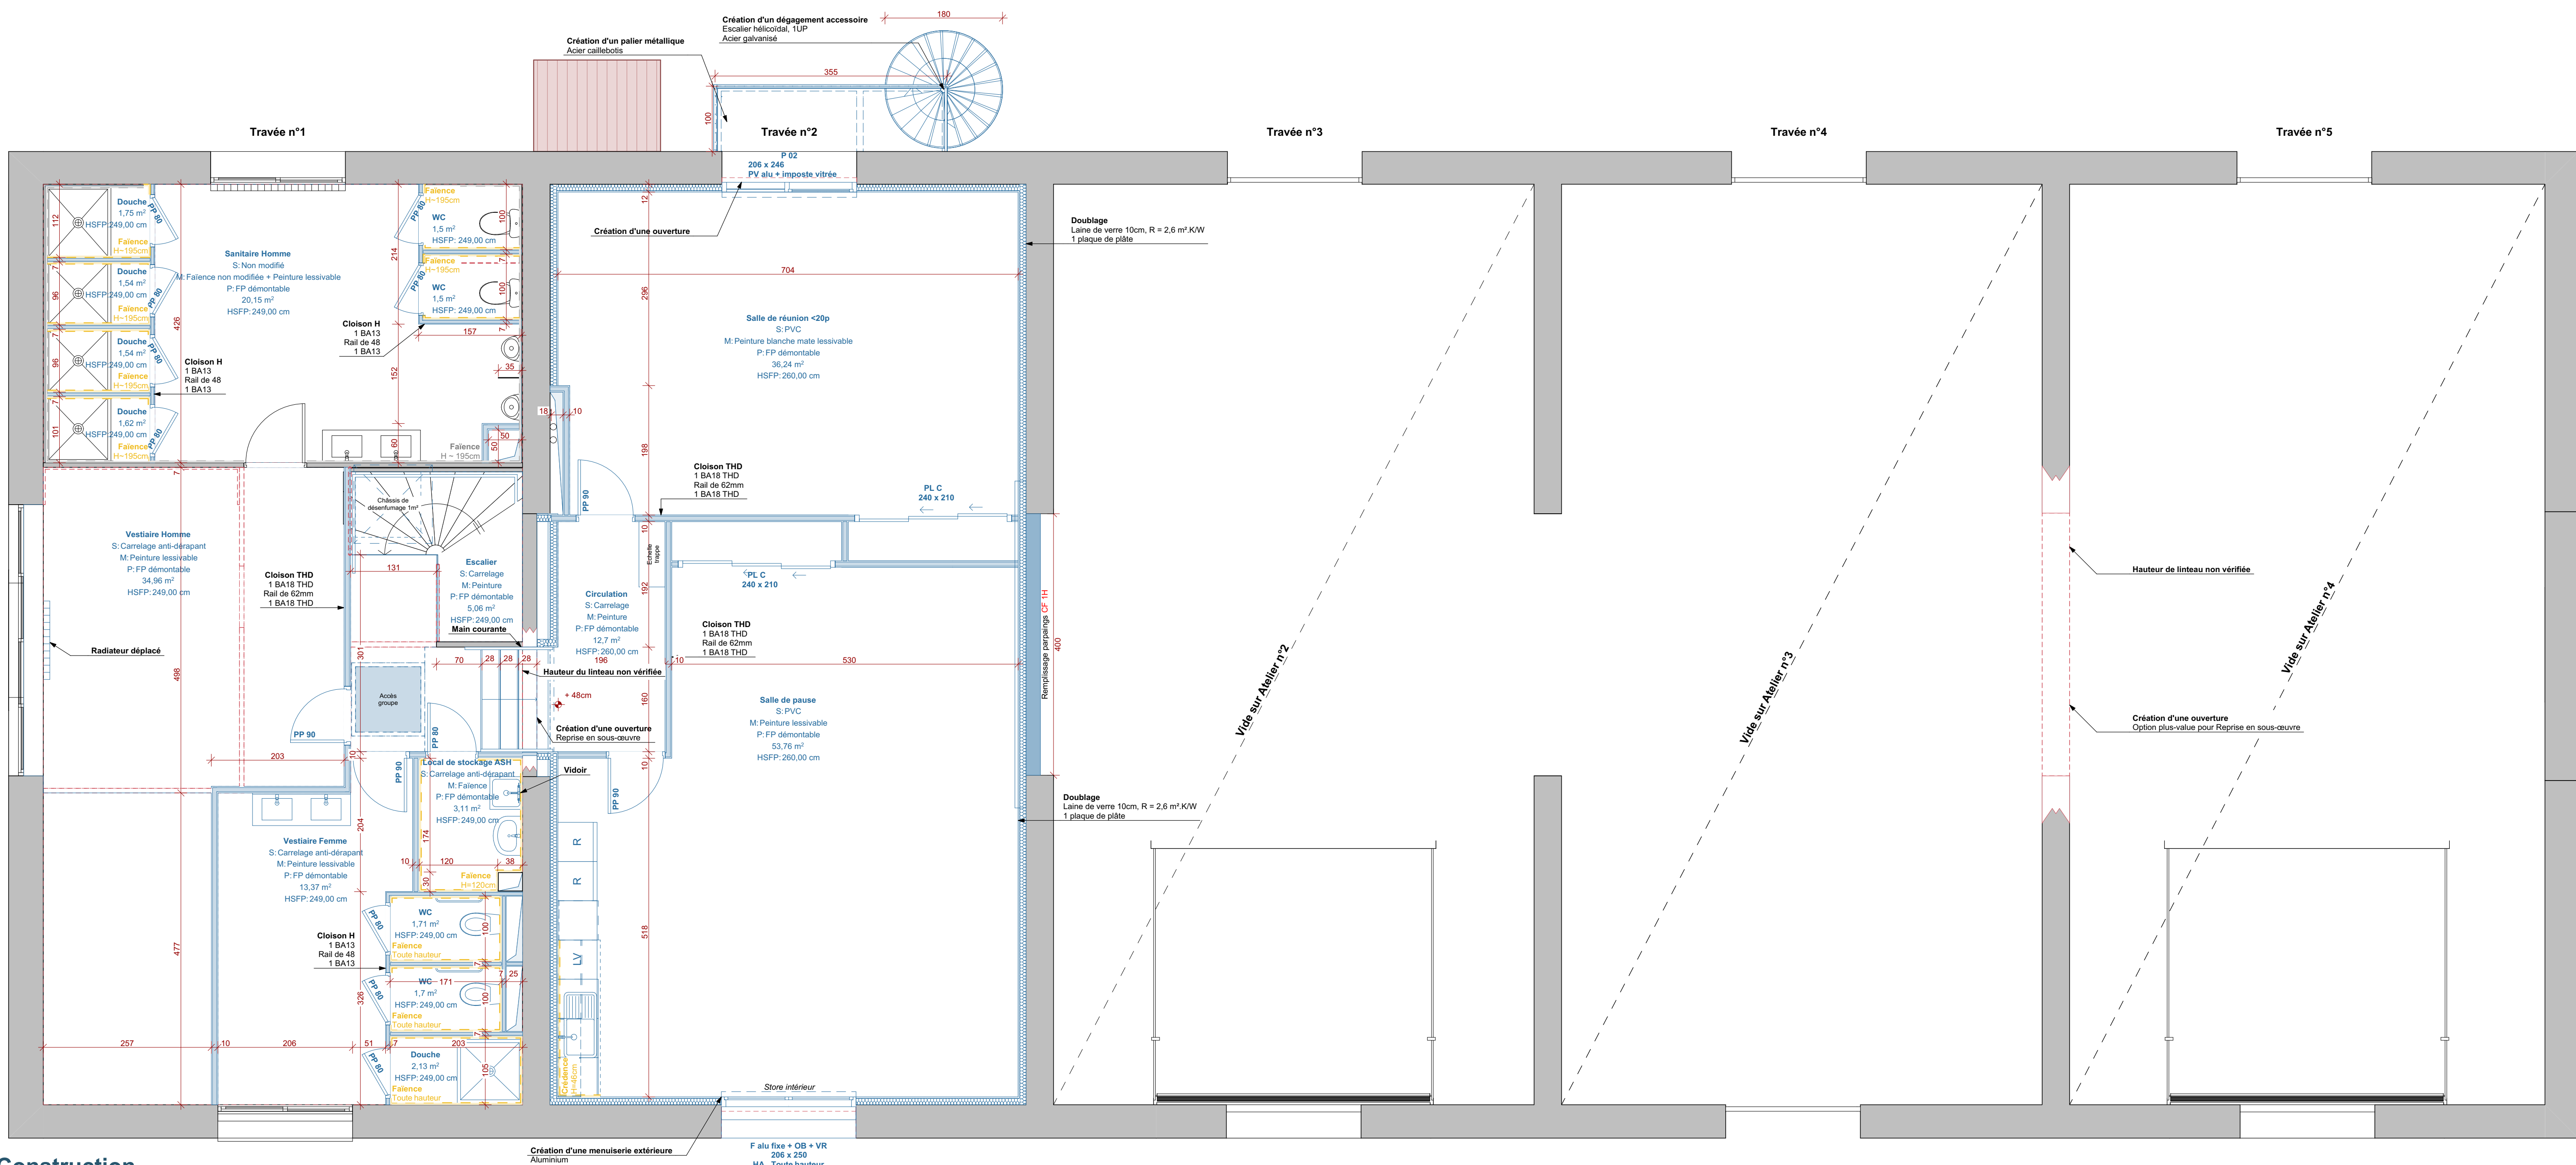







Démolition



Démolition / Construction

		<h1>Aménagement du service transport</h1> <p>Centre hospitalier le Vinatier, 95 Bd Pinel, bâtiment 371 69500 Bron</p>	
Centre hospitalier Le Vinatier Fabrice Kovacic Tristan Guizic		 05 Boulevard Pinel 69678 Bron cedex	06 76 99 83 49 fabrice.kovacic@ch-le-vinatier.fr 06 71 99 83 48 tristan.guizic@ch-le-vinatier.fr
MAÎTRISE D'OUVRAGE			
ARCHITECTE (mandataire)	2BR Architecture Jean-Luc Ramel	 582 allée de la Sauvegarde - 69009 LYON 5a route de St-Maurice de Gourdans 61000 MICHAMIEUX	04 78 83 61 87 agence.lyon@2br.fr
BET ECONOMIE	LP VERNAY 	100 Rue Central 01700 NEYBOUT	04 78 95 12 32 lp-vernay@orange.fr
BET FLUIDES	B3E INGÉNIÉRIE 	62bis avenue Magniot 91000 BOURG-EN-BRESSE	04 74 25 18 85 contact@b3e-ingenierie.fr
BET STRUCTURE	COGECI 	Immeuble Wloga 10 av des Cimuts CS80034 69517 VALLEUR-EN-VELIN CEDEX	04 37 45 19 99 cogeci@cogeci.fr
CONTRÔLEUR TECHNIQUE	SOCOTEC Ayta Adnan 	11 rue Saint-Maximin 09416 Lyon Cedex 03	07 71 35 59 11 anis.adnan@socotec.com
COORDONNATEUR SP3	SOCOTEC Théo Guizic 	11 rue Saint-Maximin 09416 Lyon Cedex 03	06 15 22 56 25 theo.guizic@socotec.com
N° Dossier	Plan de R+1		
24-041			
Phase			
DCE			
N° Revue			
03.1.3			
Index			
2			
Date			
29/04/2025			
Etoile			
1:50			
Niveau de référence : 0.00	Zone Urbanisme : USP Parcelles : 000 A 1070	Remarques : Classement ICP	
DOSSIER de CONSULTATION DES ENTREPRISES			
1	29/04/2025	AF	Plan original
Index	Date	Dessinateur	Objet de la modification