



1 M51\_Rez-de-chaussée  
1 : 50

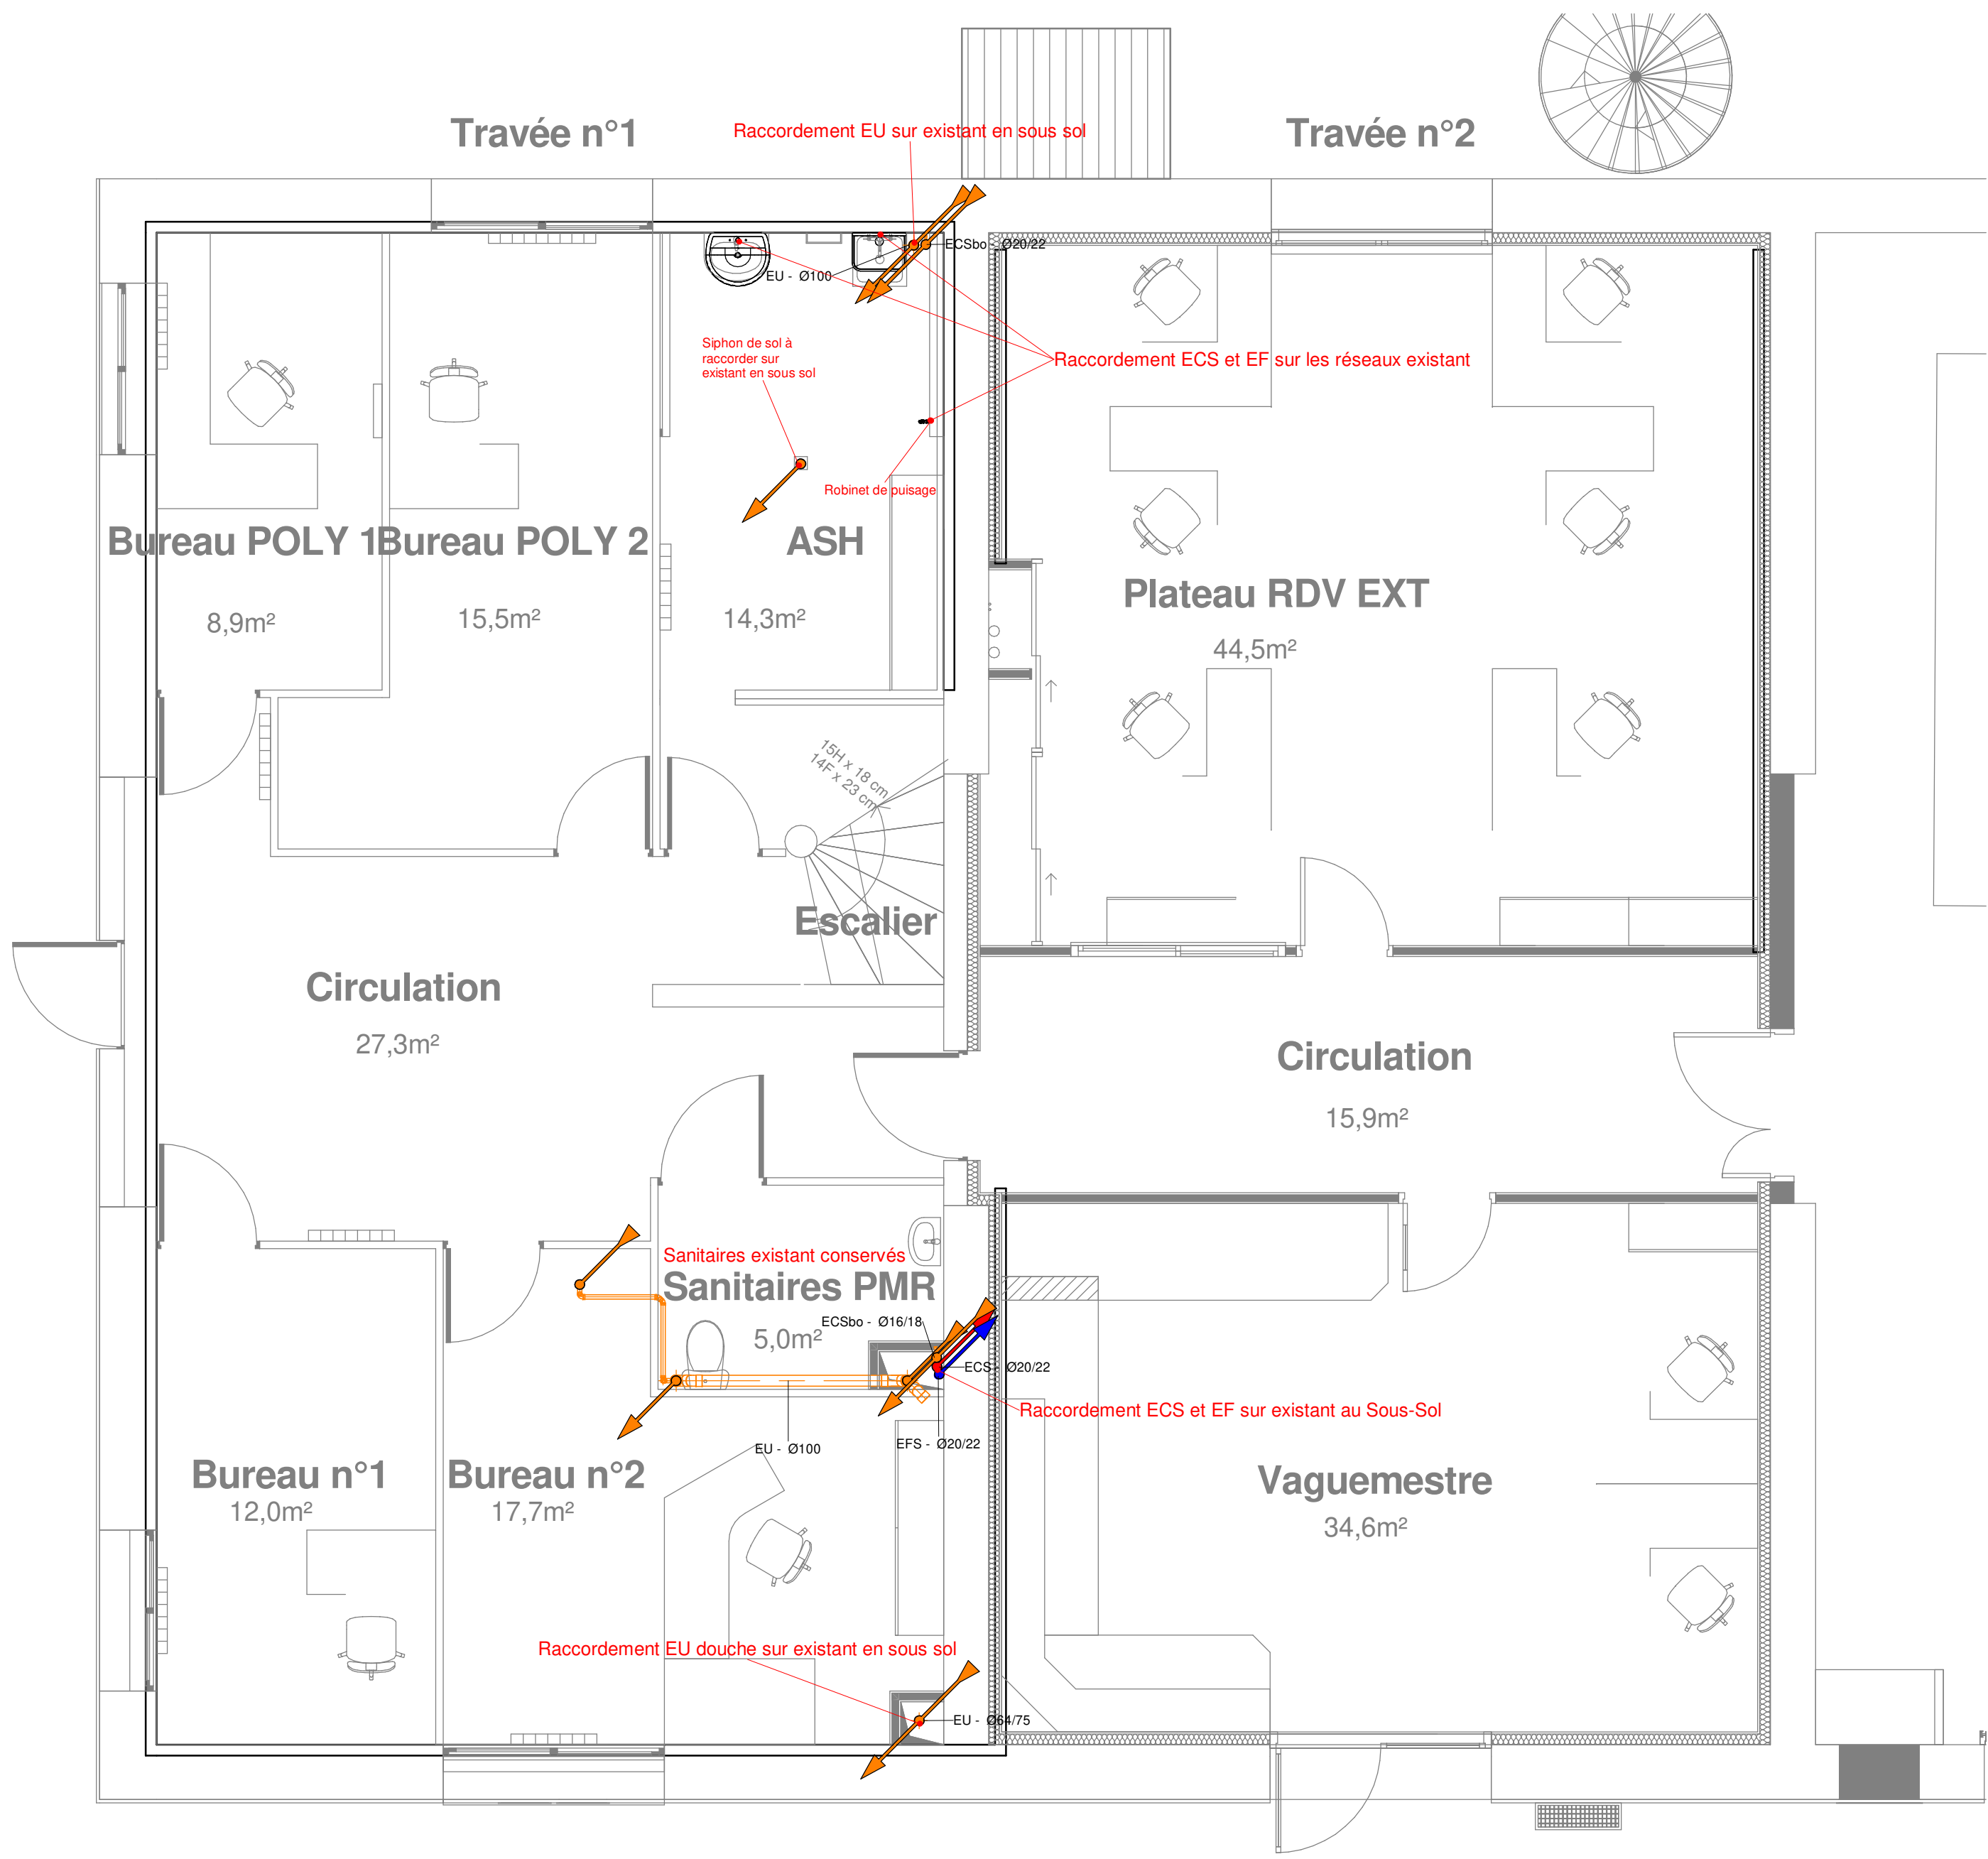

2 M51\_1er étage  
1 : 50

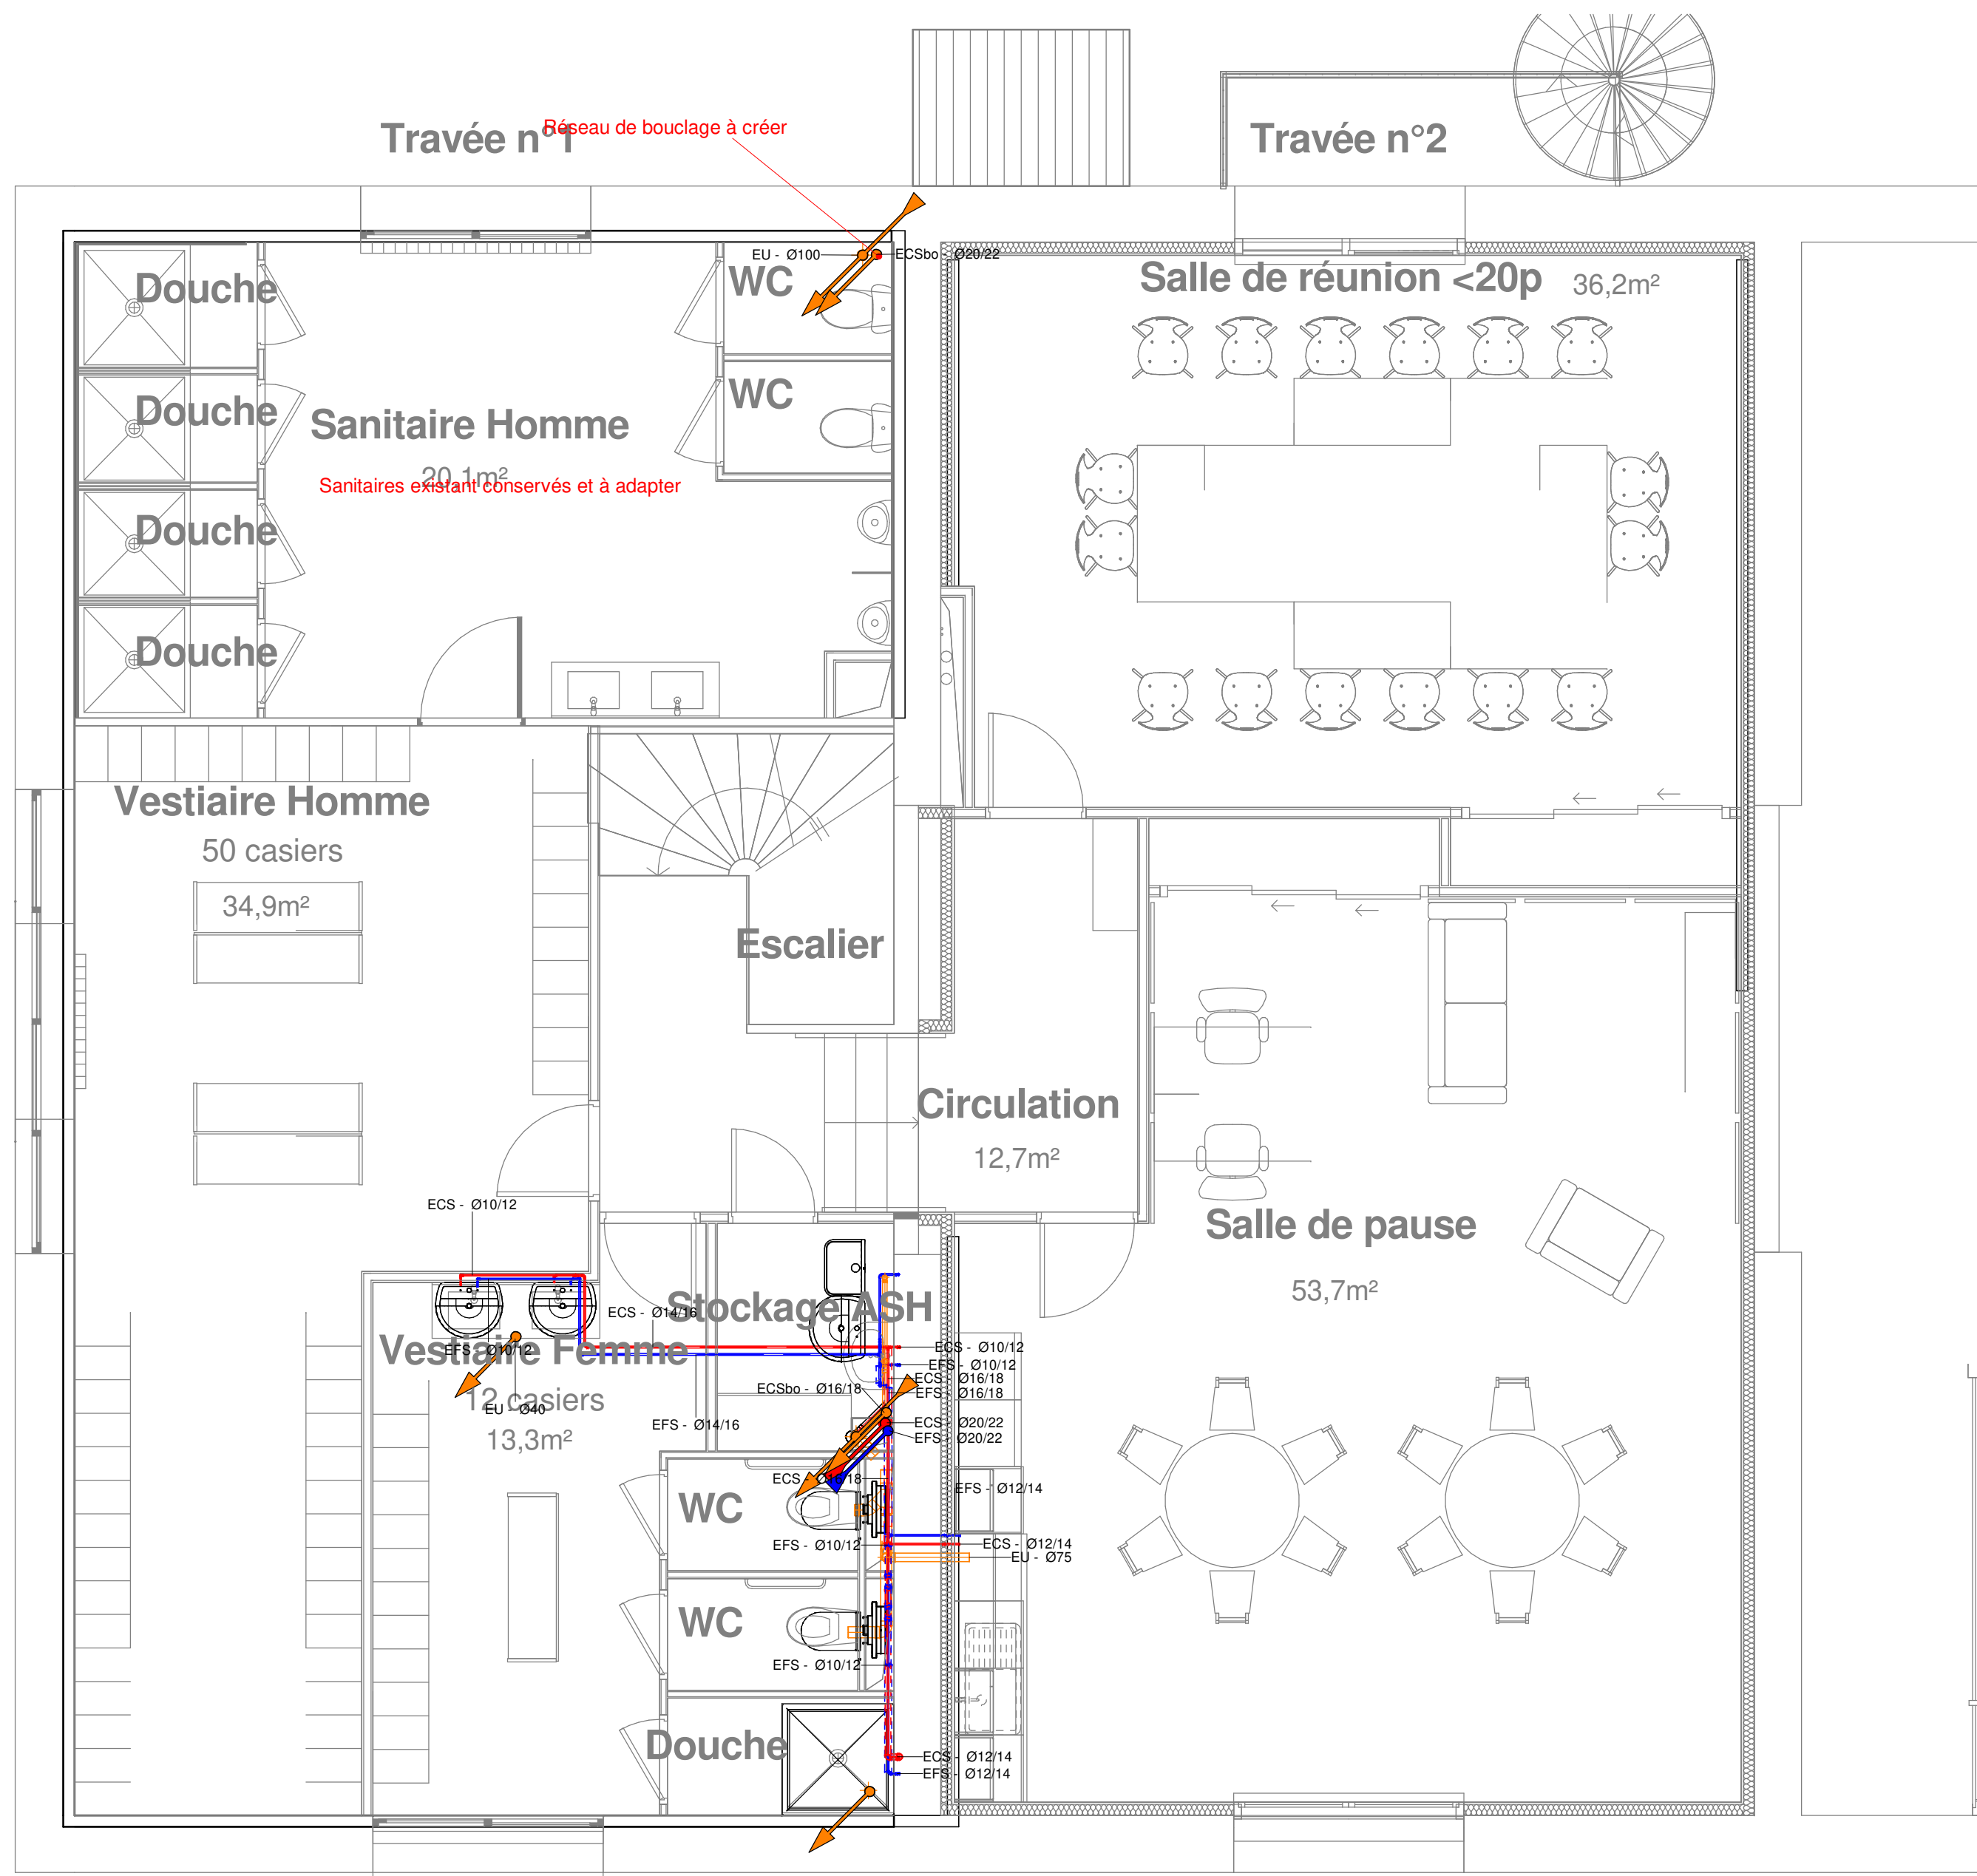


Légende Réseaux Evacuations			
	Cond	Réseau d'évacuation des condensats	
	EU	Réseau d'évacuation des eaux usées	
	VP	Réseau de ventilation primaire	

Légende Réseaux Sanitaires			
	EFS	Réseau d'eau froide sanitaire	
	EFA	Réseau d'eau froide adaptée	
	ECS	Réseau d'eau chaude sanitaire	
	BCL	Réseau de bouillage	

Ensemble des équipements de climatisation de la zone à déposer  
Radiateurs et réseaux de chauffages concernés  
Remplacement des têtes thermostatiques et tés de réglages  
Réseaux d'air comprimé de l'atelier existant à déposer  
Aérotherme existant à déplacer  
Réseaux existants dans l'atelier à condamner et à déposer  
Réseaux de plomberie type eau froide sanitaire et eau chaude sanitaire à adapter selon nouvel aménagement

3 M51\_Toiture  
1 : 50

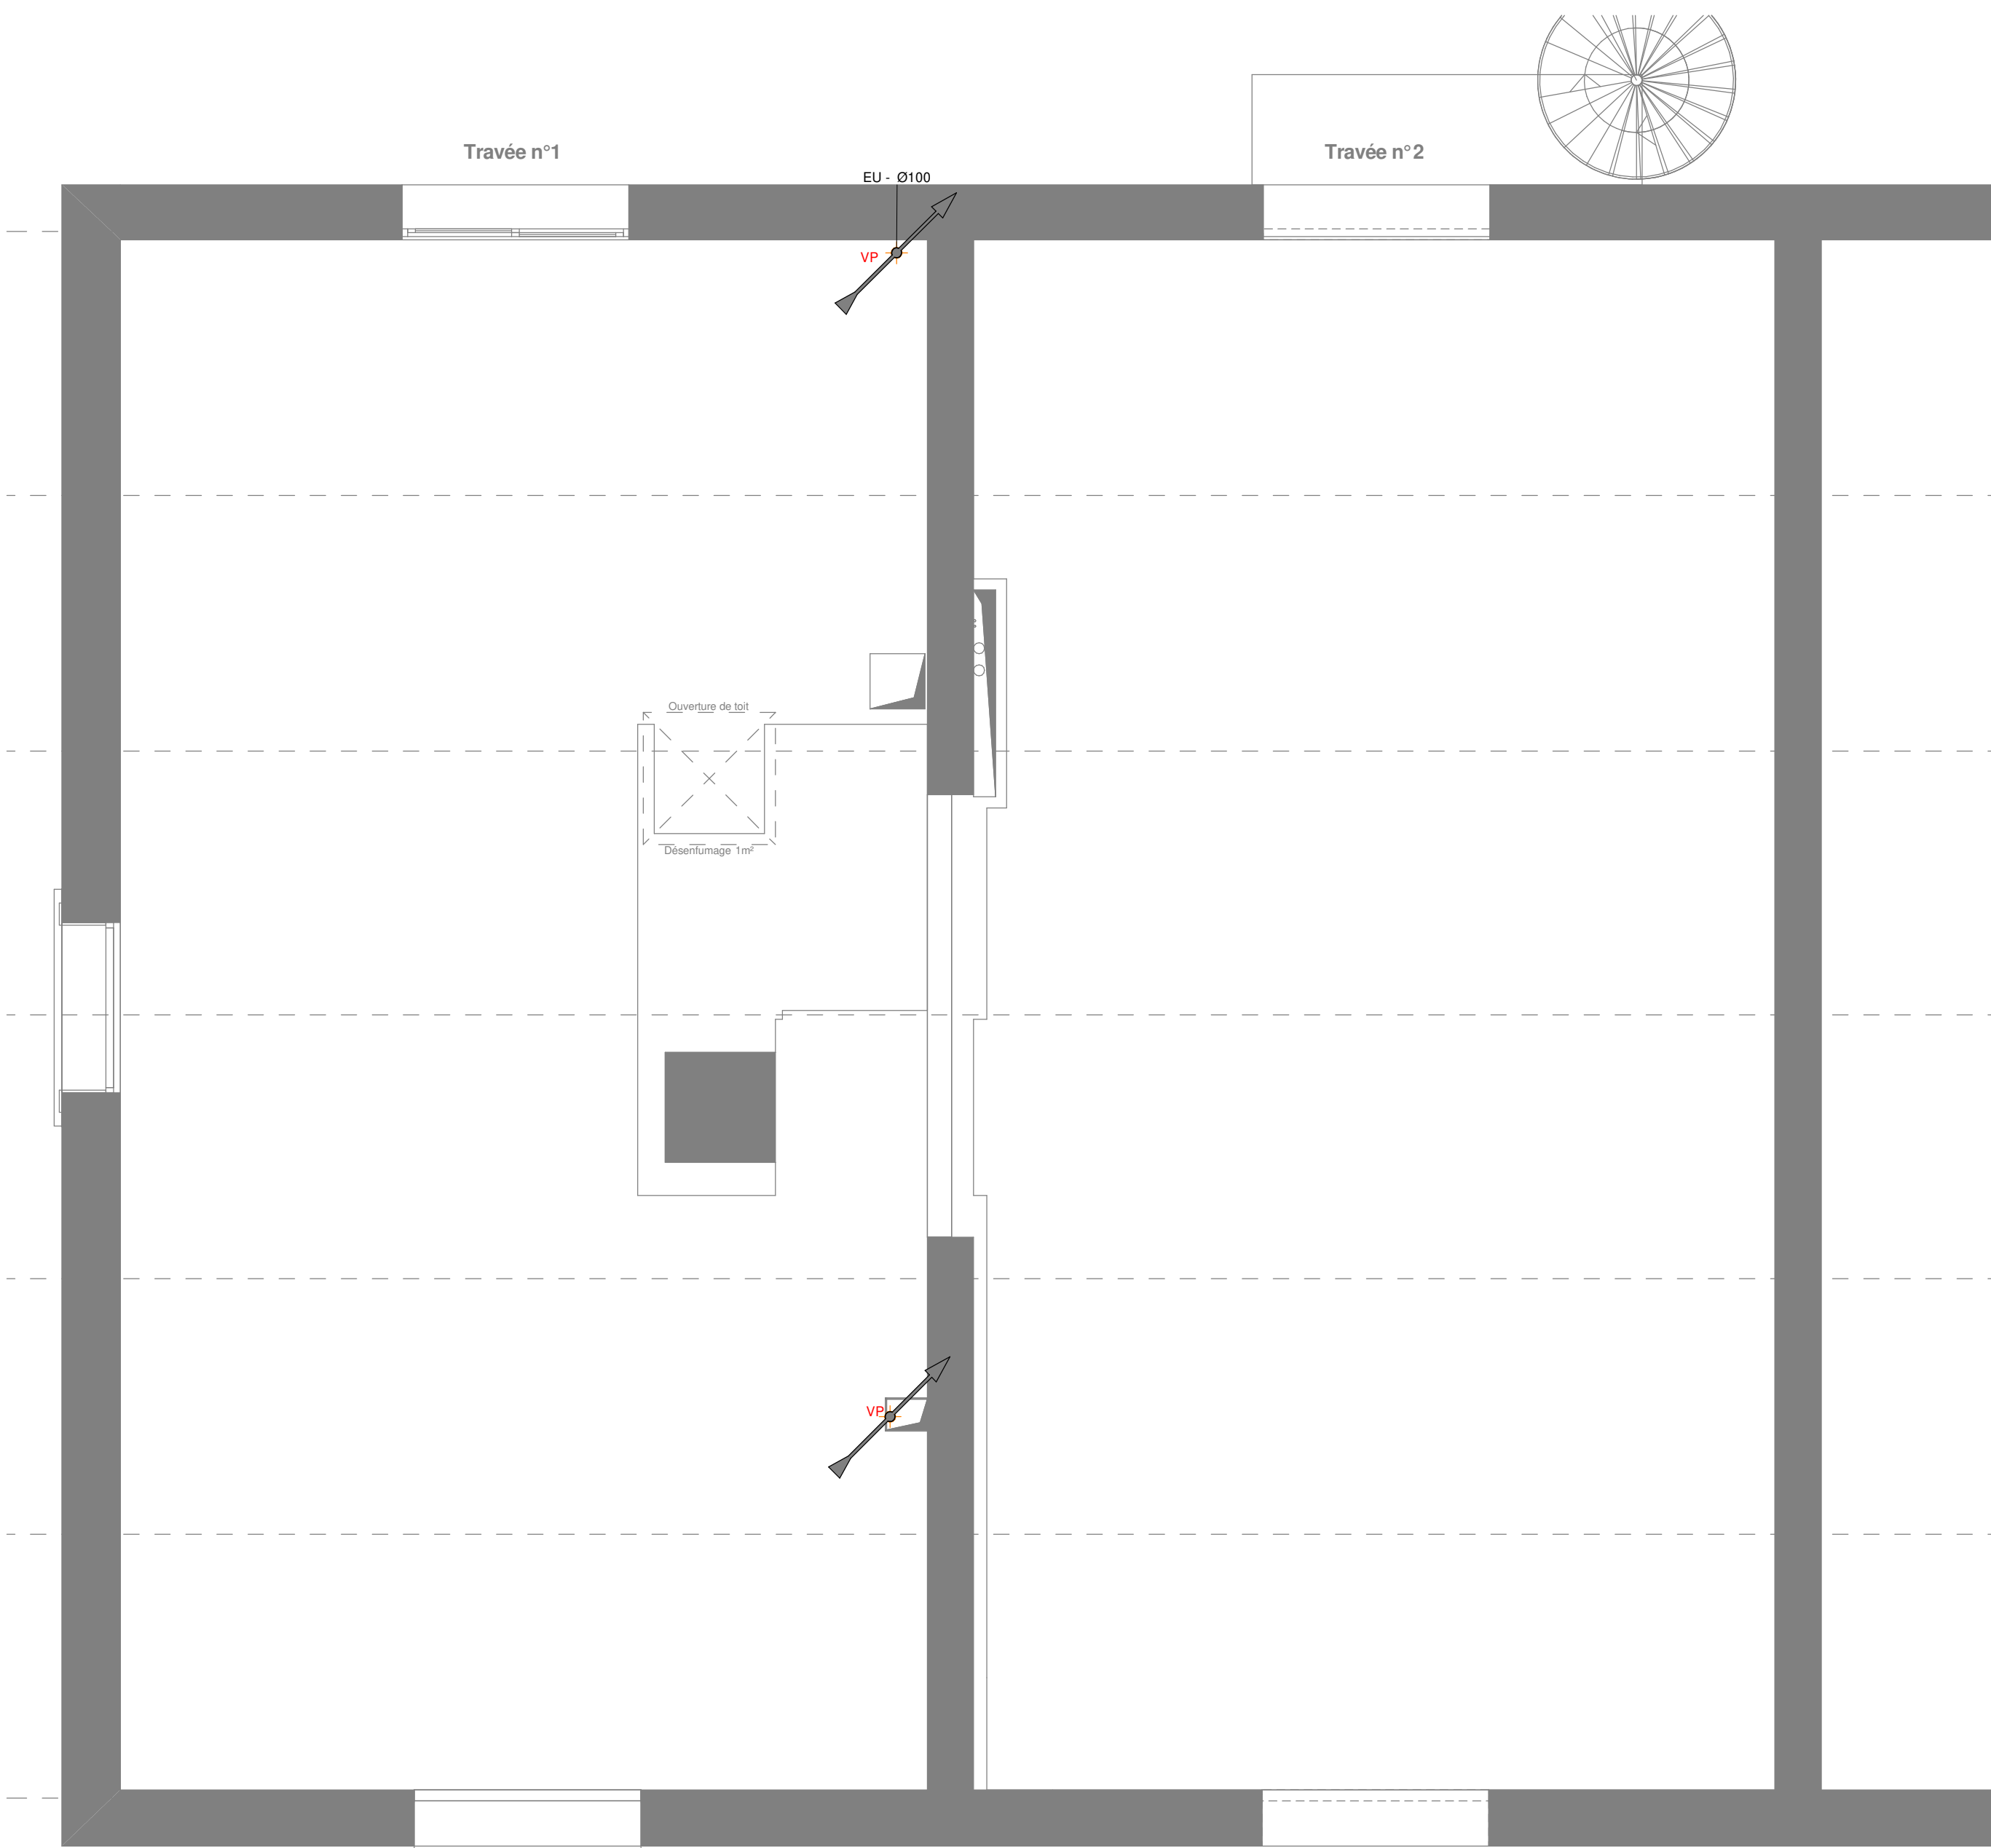

Maître d'ouvrage:  
LE VINATIER

LE VINATIER  
PSYCHIATRIE UNIVERSITAIRE  
LYON MÉTROPOLE

Aménagement du service transport

Centre hospitalier le Vinatier,  
95 Boulevard Pinel,  
69500 Bron  
DCE

VIN	BE	DCE	PLB	PLN	TZ	TN	002
PROJET	EMMETEUR	PHASE	LOT	TYPE	ZONE	NIVEAU	N° DOCUMENT
Lot 09: Chauffage Ventilation Climatisation Plomberie						ECHELLE	FORMAT
PLAN DE PROJET						1/50	A0
						DATE	
						05/05/2025	

Plan d'implantation PLB				
Ind.	Date	Nature de la modification	Dessiné	Vérifié
D	05/05/2025	Intégration des dernières remarques du Maître d'Ouvrage	VJD	BBT

Maître d'ouvrage:		Architecte	Bureau d'études fluides	
LE VINATIER Centre hospitalier le		2br Architecture	B3E INGENIERIE	
Vinatier,		582 Allée de la Sauvegarde	63 bis Avenue Magnot	
95 Boulevard Pinel,		69500 Lyon	01000 - BOULAY-EN-BRESSE	
69500 Bron		Tel: 04 78 83 61 87	Tel: 04 74 25 18 88	
		Mails: agence.lyon@2br.fr	Mail: contact@b3e-ingenierie.fr	

Projet		Plan n°	Date :	Type:
24-0117		003	05/05/2025	PLN
Ech :		1 : 50		