

 Toiture créée - à infiltrer


 Zone d'infiltration

 Zone voiture - écoulement pente conservé

 Zone piéton et cycliste - écoulement pente conservé

 Zone créée - écoulement en pente vers zone infiltration

 Zone conservée

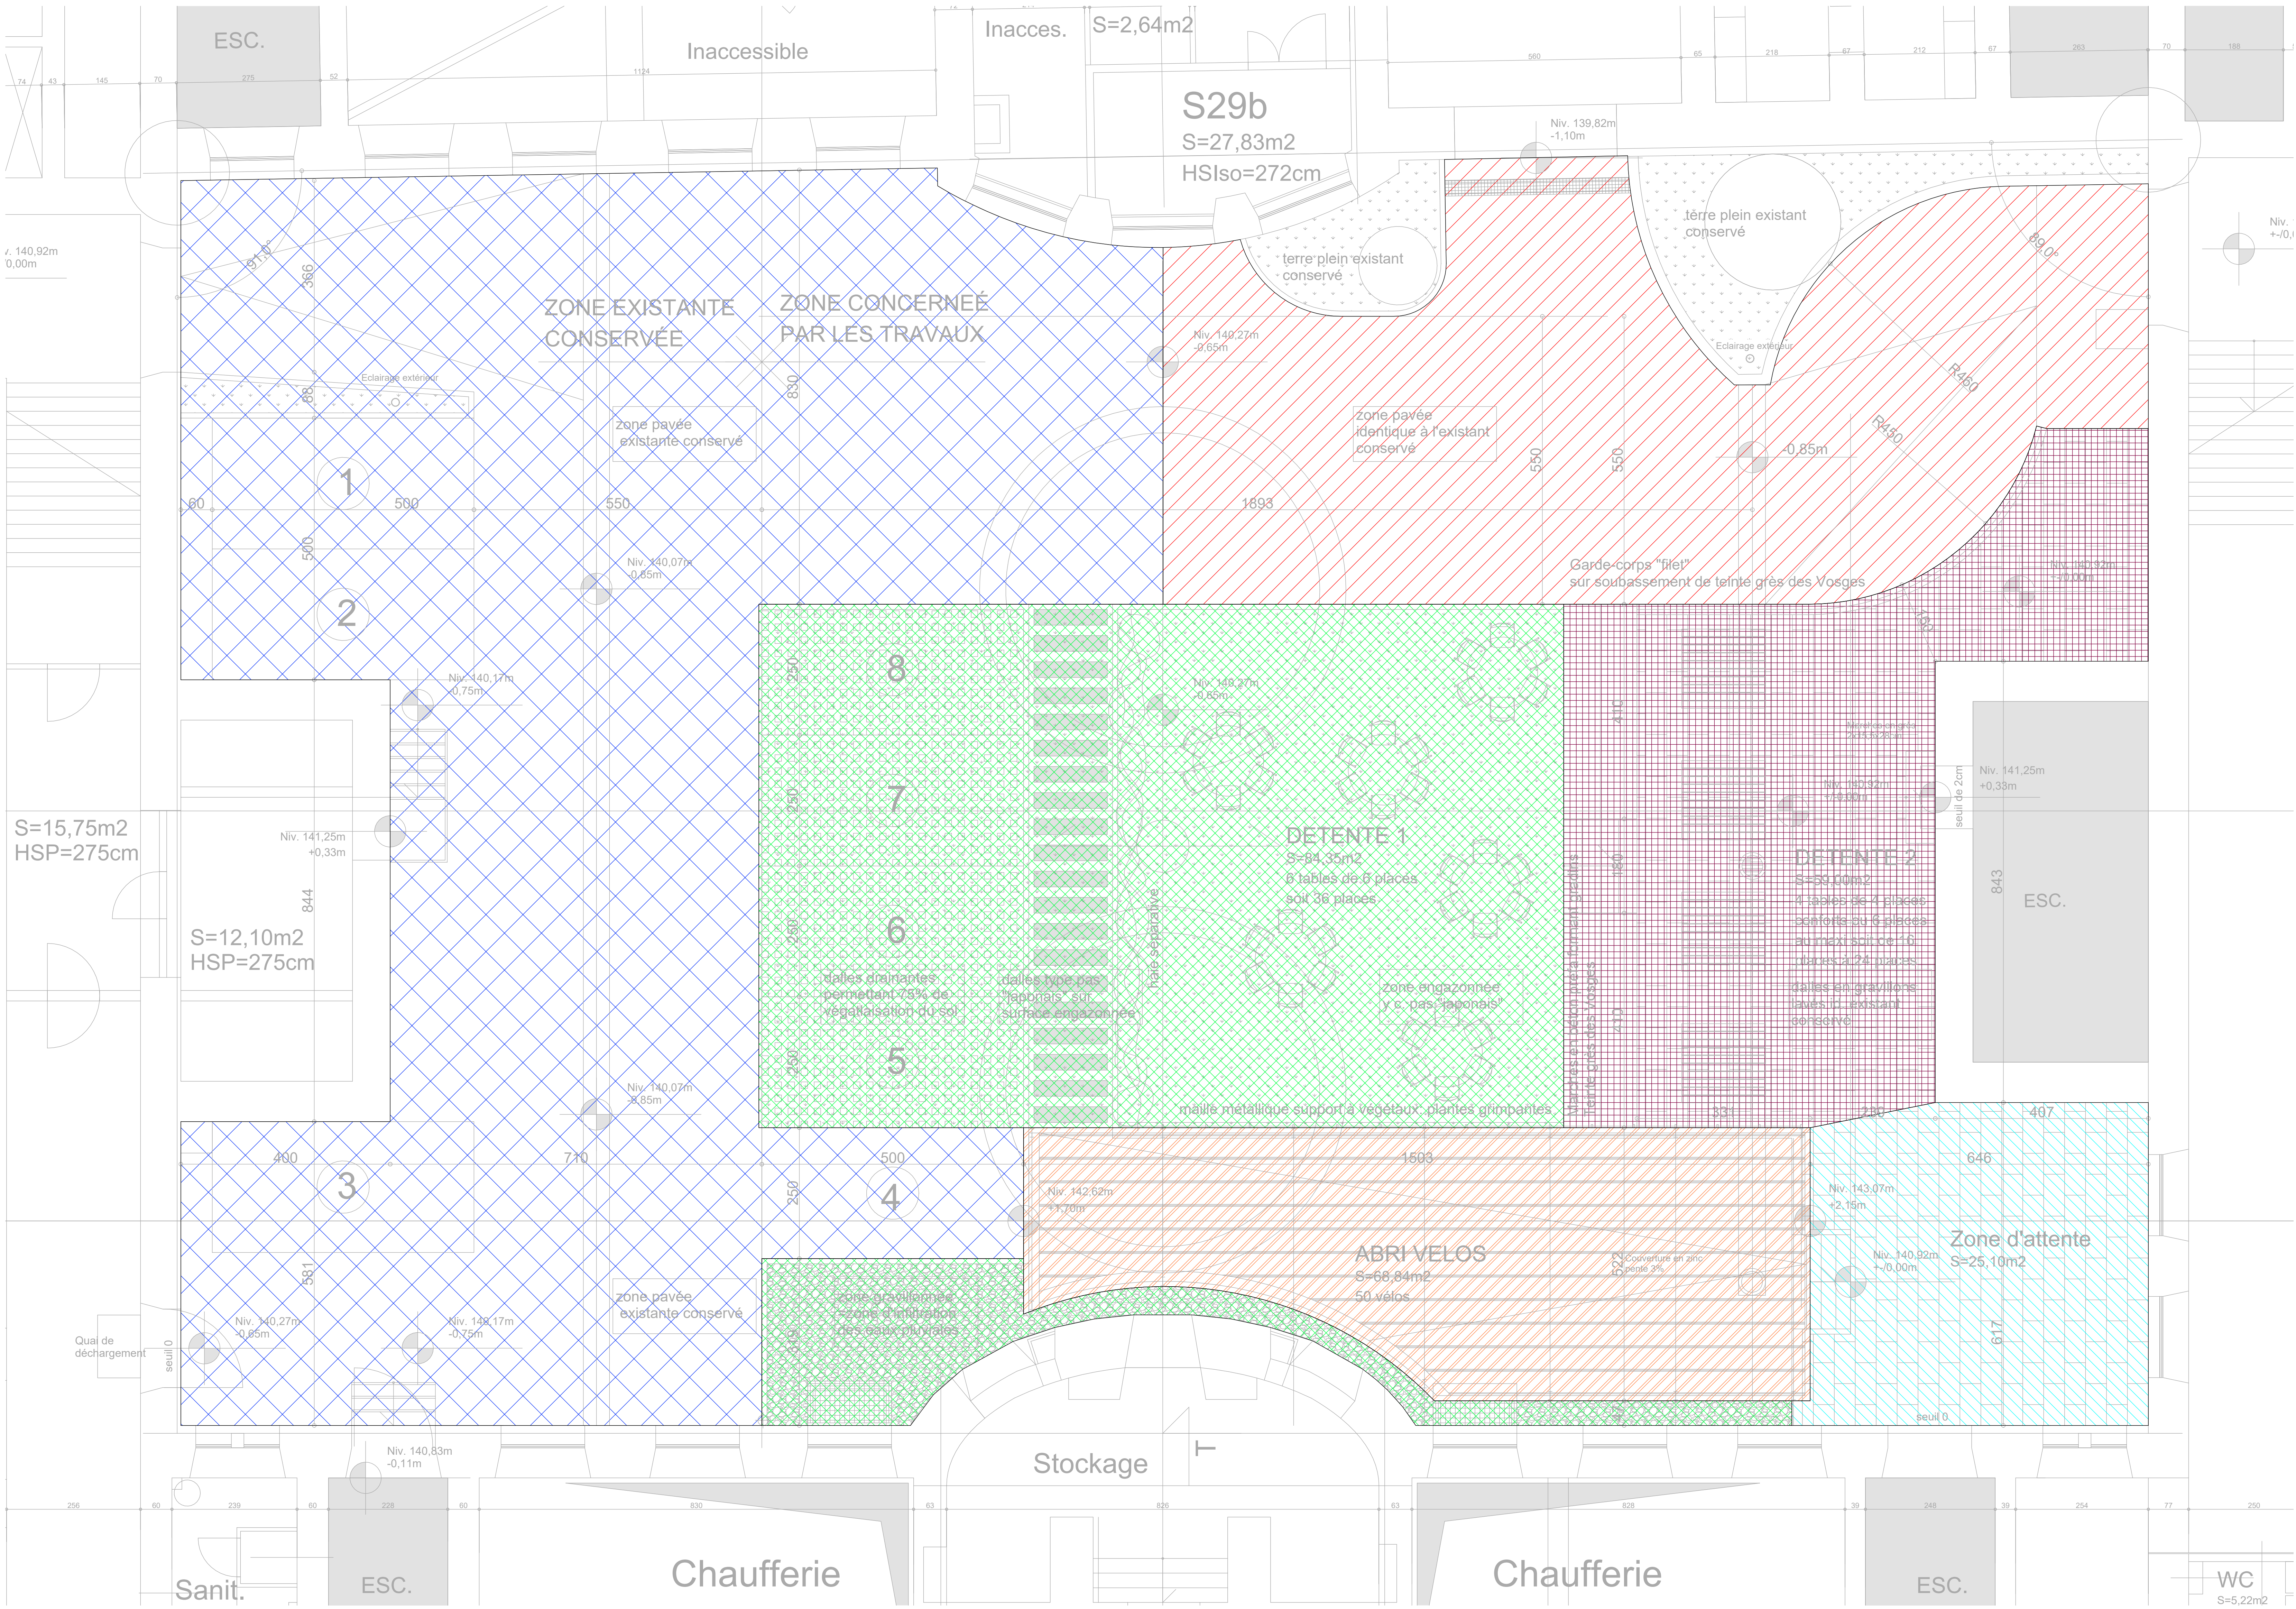

Aménagement de la cour intérieure

4 Place de la République - 67000 STRASBOURG

Maîtrise d'ouvrage :
Ministère de l'Action et des Comptes Publics

BE Fluides :
INGEDAIR
17 rue des Cigognes
67960 ENTZHEIM



Mandataire :
DIRECTION REGIONALE DES FINANCES
PUBLIQUES
DRFIP du Grand Est et du Département du Bas-Rhin
4 Place de la République
67000 STRASBOURG


Architecte :
M2V3
24 rue de Verdun
67000 STRASBOURG



Plan d'implantation des zones du projet

DCE

4				
3				
2				
1				
0	30/06/2025	1ère diffusion	AL	CS
IND	DATE	MODIFICATIONS	DESSIN	VERIFIE

 INGEDAIR
17 rue des Cigognes
67960 ENTZHEIM
Tél : 03 88 26 70 45
Mél : info@ingedair.com


DATE : 30/06/2025
ECH : 1 : 50

N° VRD01
IND : 0

LEGENDE

 Zone bâtiment - hors projet

 Tranchée électricité

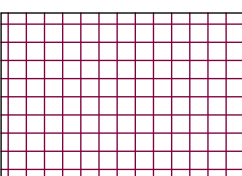
 Tranchée EP

 Réseau EP existant - conservé

 Réseau EP projet

 Siphon de sol

 Emplacement puits

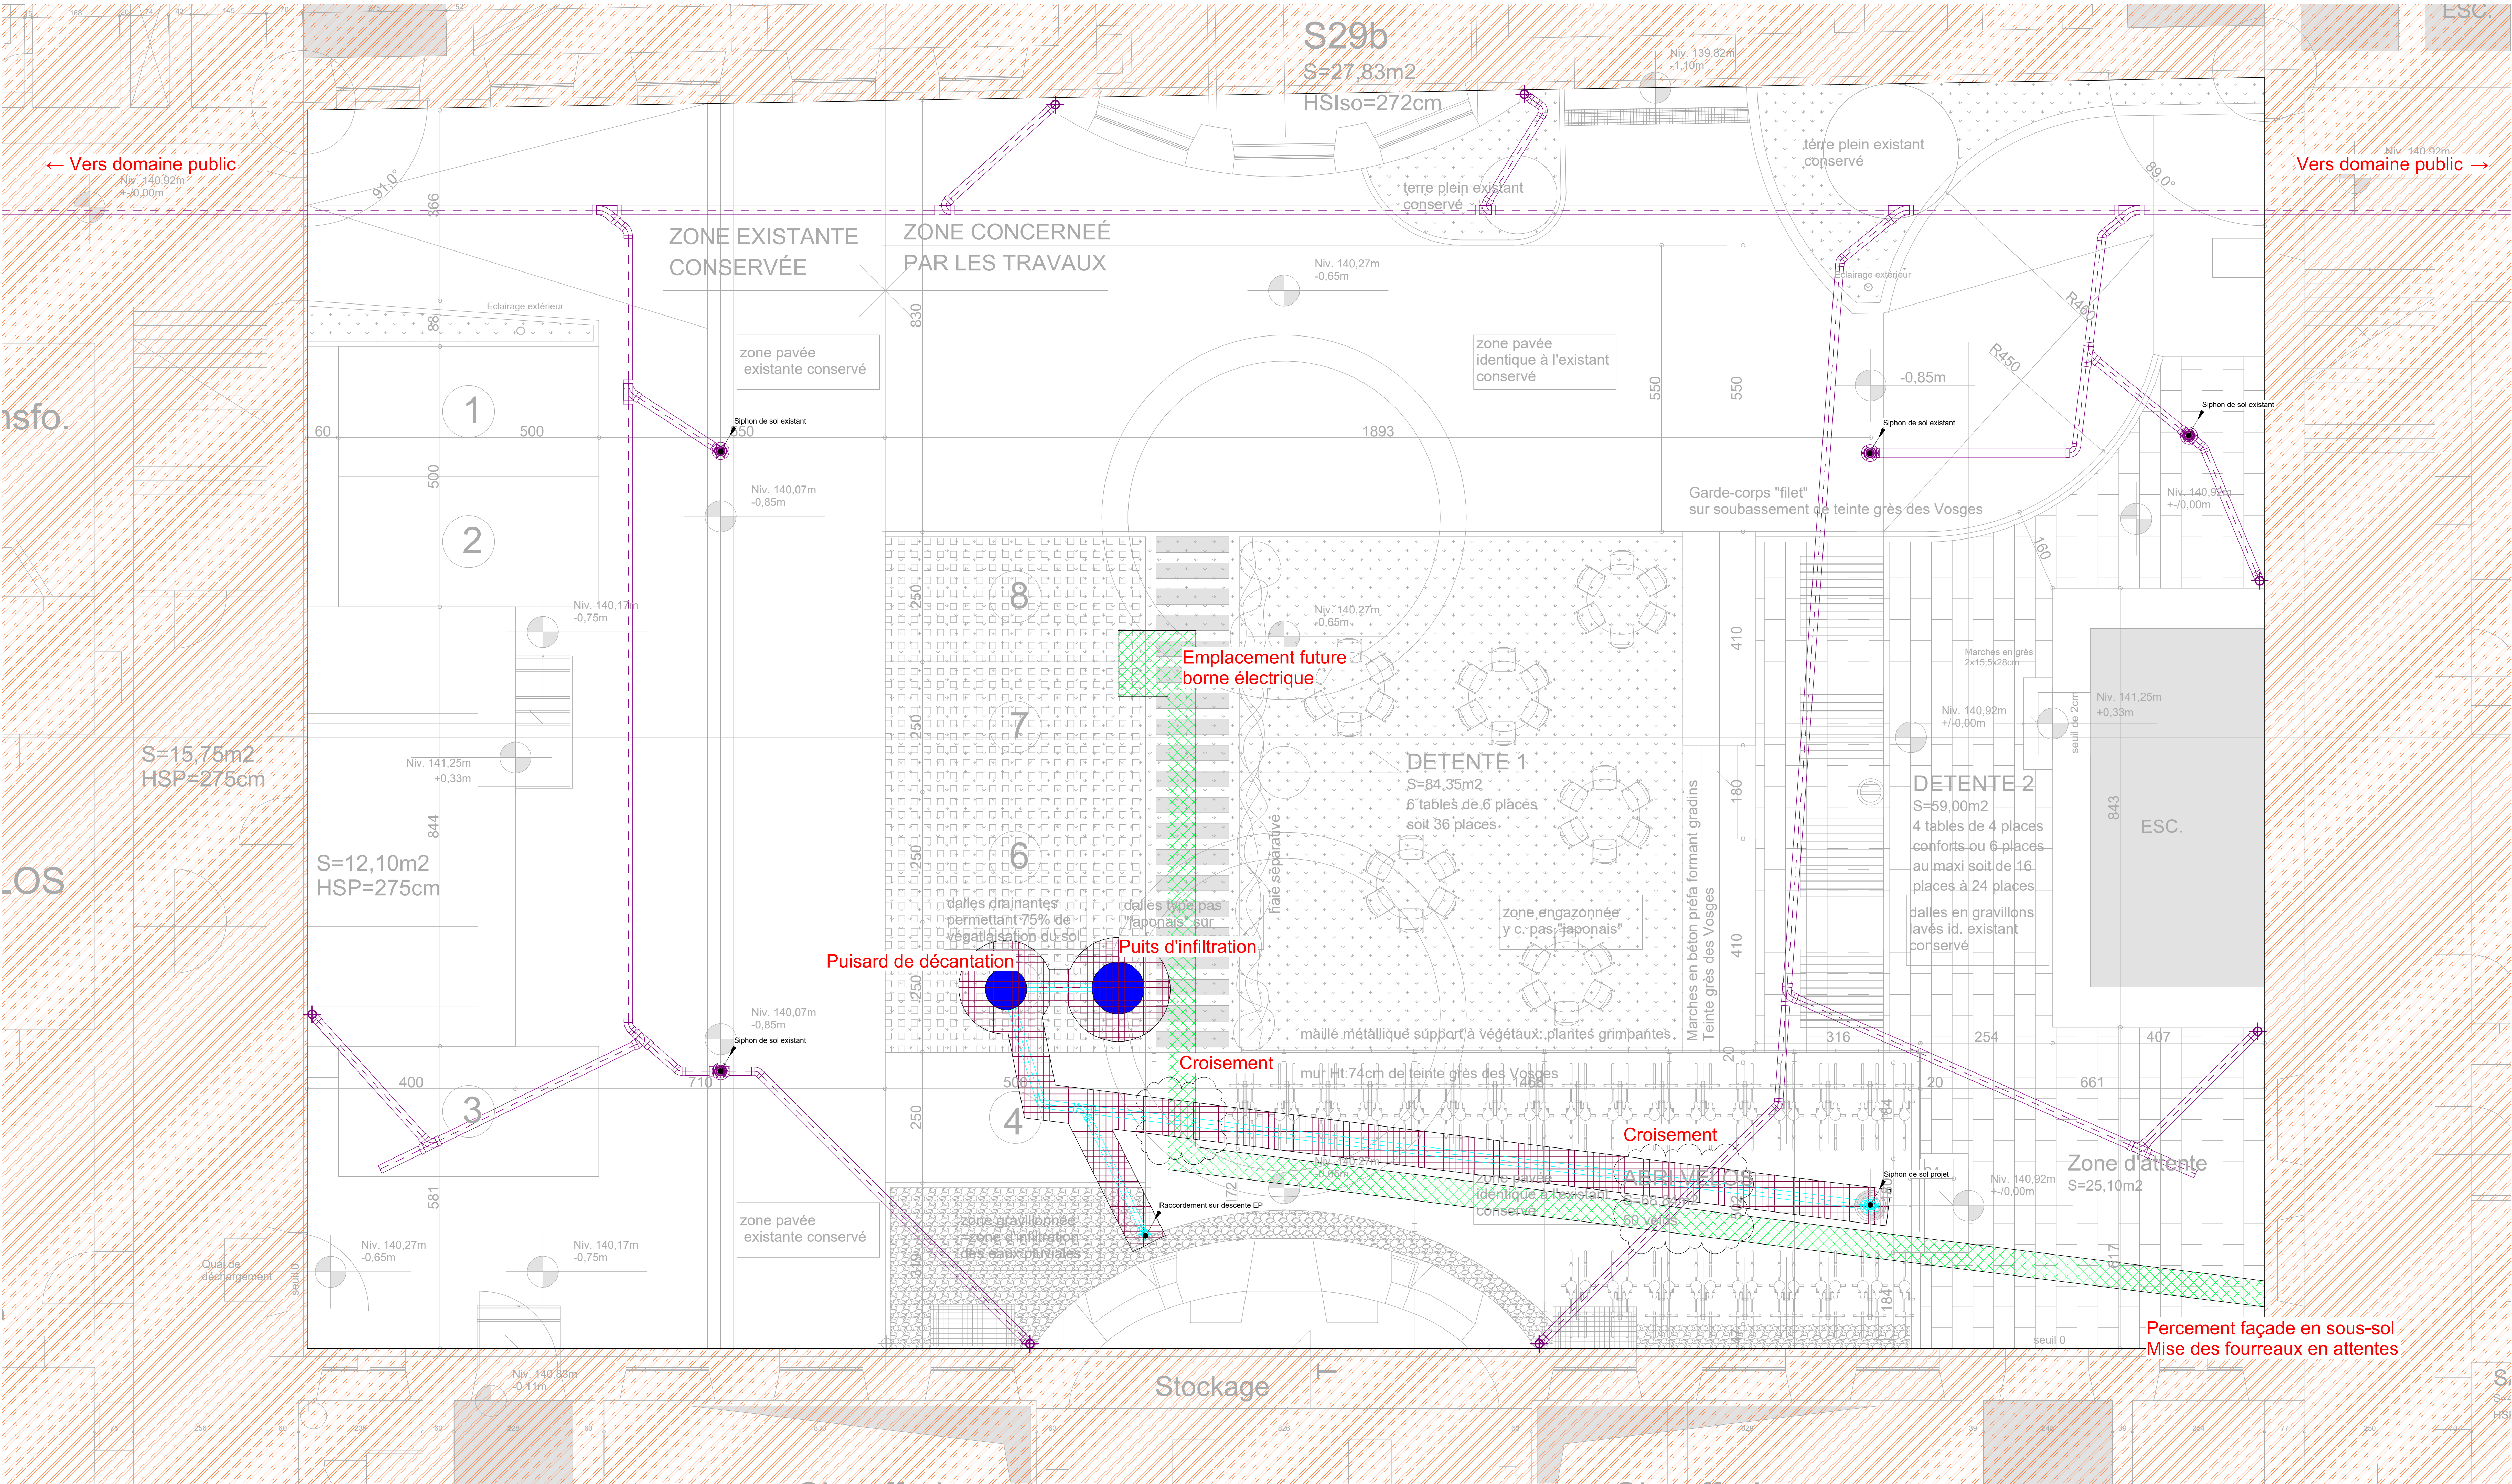

Aménagement de la cour intérieure

4 Place de la République - 67000 STRASBOURG

Maîtrise d'ouvrage :

Ministère de l'Action et des Comptes Publics

BE Fluides :

INGEDAIR

17 rue des Cigognes

67960 ENTZHEIM

Mandataire :

DIRECTION REGIONALE DES FINANCES

PUBLIQUES

DRFIP du Grand Est et du Département du Bas-Rhin

4 Place de la République

67000 STRASBOURG

Architecte :

M2V3

24 rue de Verdun

67000 STRASBOURG




Plan d'implantation des travaux de VRD				DCE	
4					
3					
2					
1					
0	30/06/2025	1ère diffusion		AL	CS
IND	DATE	MODIFICATIONS		DESSIN	VERIFIE
 INGEDAIR 17 rue des Cigognes 67960 ENTZHEIM Tél : 03 88 26 70 45 Mél : info@ingedair.com			DATE : 30/06/2025 ECH : 1 : 50	N° VRD02 IND : 0	
VRD					

LEGENDE

 Zone bâtiment - hors projet

 Tranchée électricité

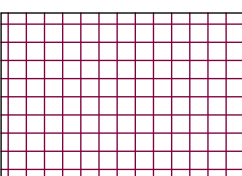
 Tranchée EP

 Réseau EP enterré existant - conservé

 Réseau EP enterré projet

 Siphon de sol

 Emplacement puits

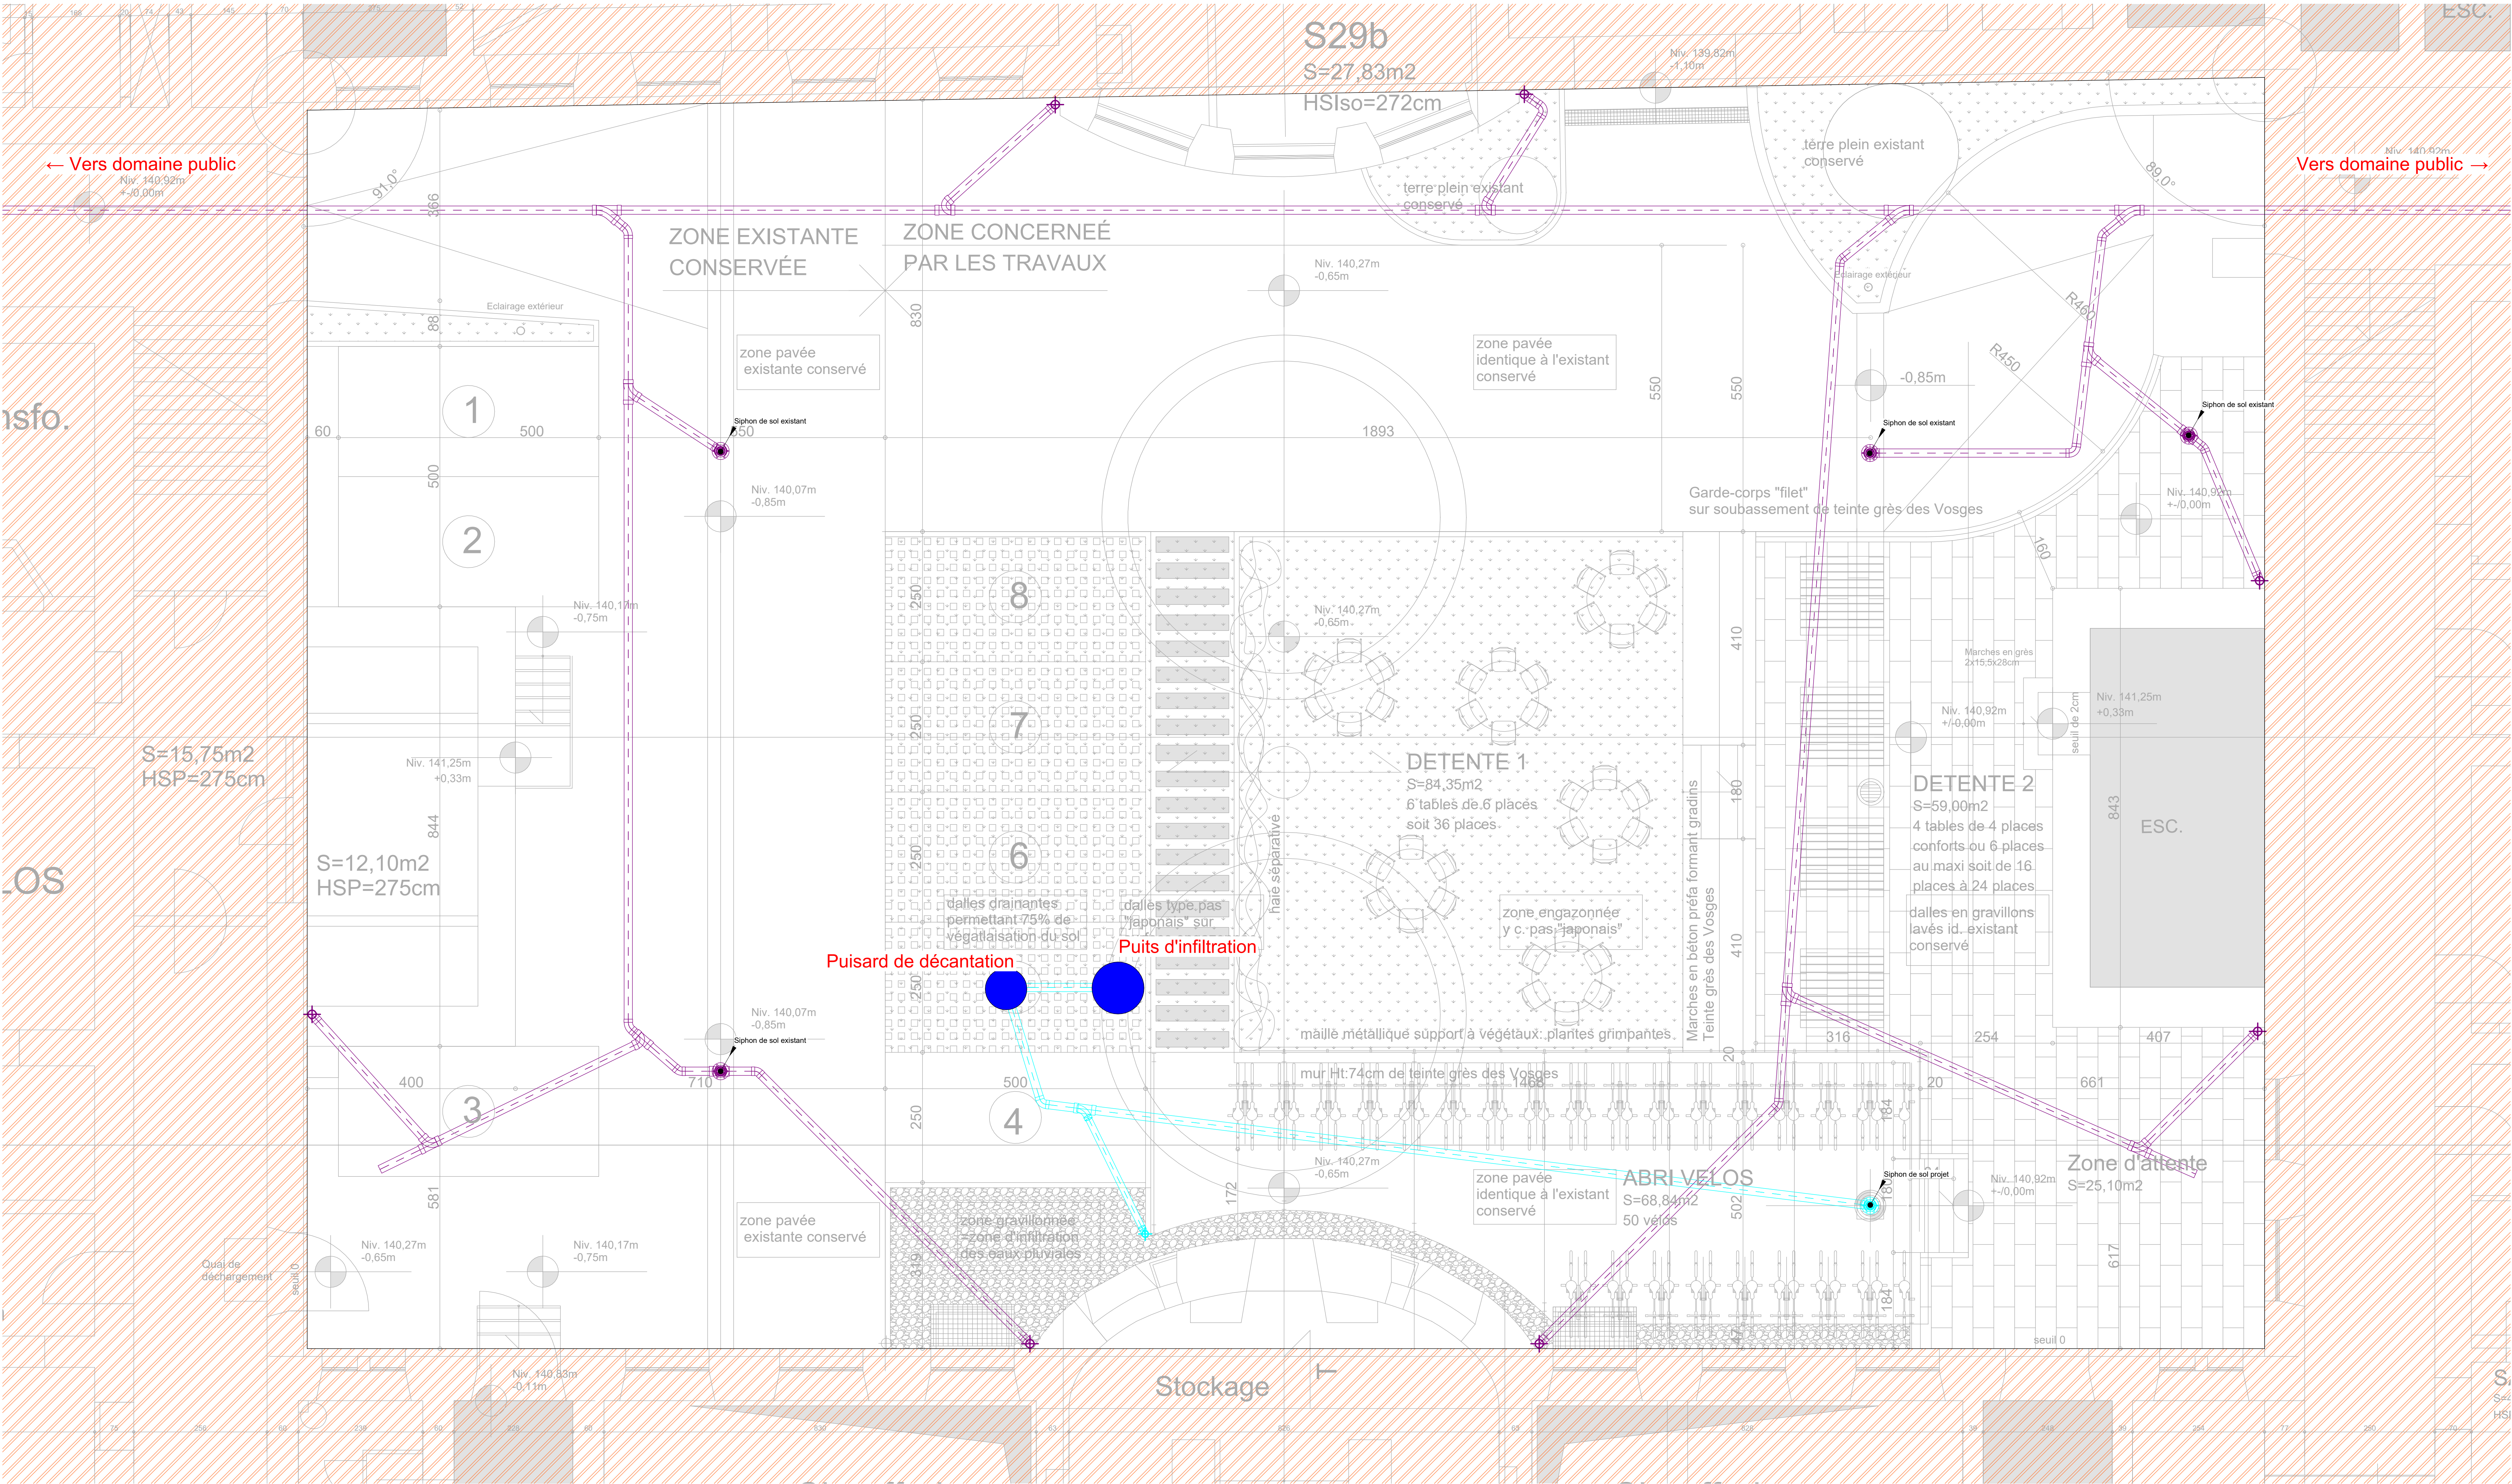

Aménagement de la cour intérieure

4 Place de la République - 67000 STRASBOURG

Maîtrise d'ouvrage :

Ministère de l'Action et des Comptes Publics

BE Fluides :

INGEDAIR

17 rue des Cigognes

67960 ENTZHEIM

Mandataire :

DIRECTION REGIONALE DES FINANCES

PUBLIQUES

DRFIP du Grand Est et du Département du Bas-Rhin

4 Place de la République

67000 STRASBOURG

Architecte :

M2V3

24 rue de Verdun

67000 STRASBOURG



Plan d'implantation des réseaux				DCE	
4					
3					
2					
1					
0	30/06/2025	1ère diffusion		AL	CS
IND	DATE	MODIFICATIONS		DESSIN	VERIFIE
 INGEDAIR 17 rue des Cigognes 67960 ENTZHEIM Tél : 03 88 26 70 45 Mél : info@ingedair.com			DATE : 30/06/2025 ECH : 1 : 50	N° VRD03 IND : 0	
VRD					