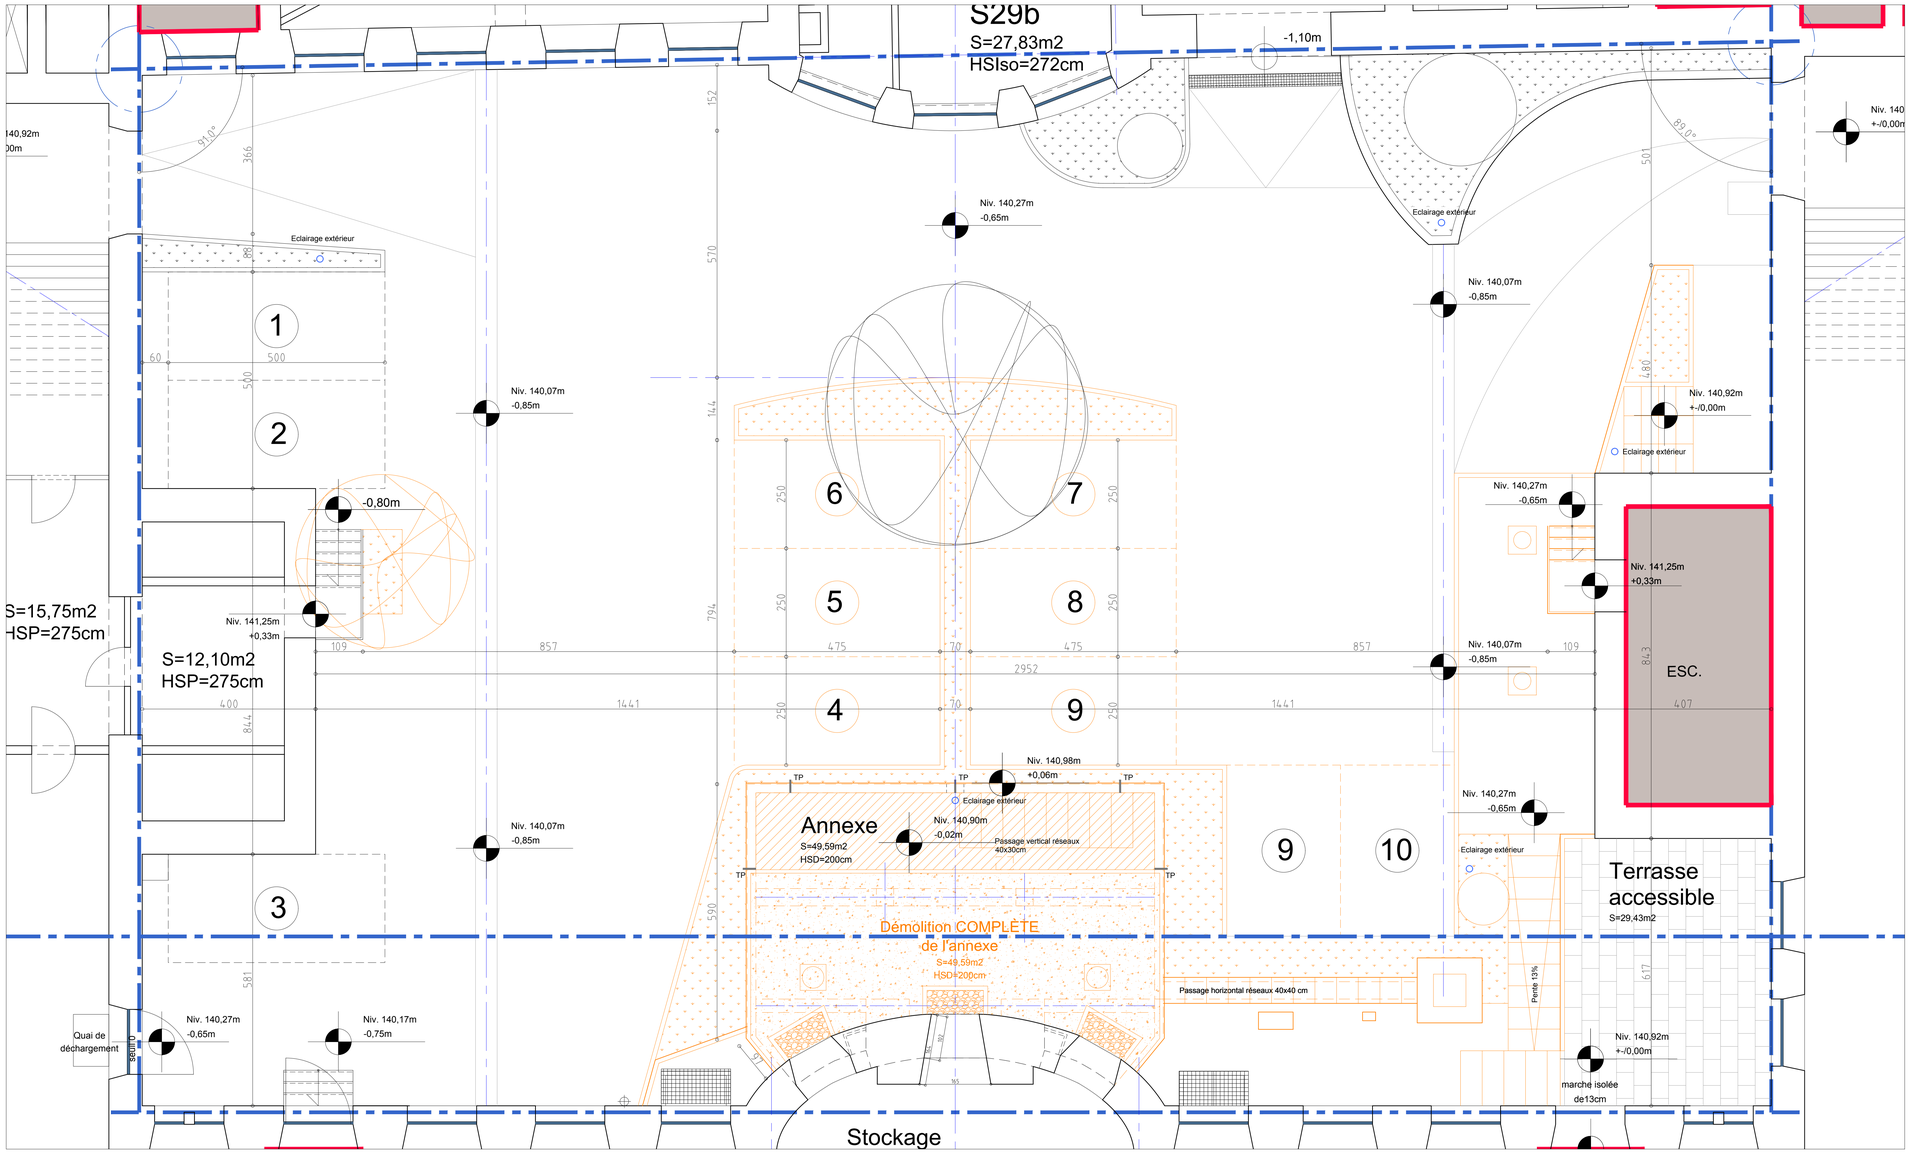

Plan de la cour intérieure - Ech: 1/50 ème - DÉMOLITIONS

Plan de la cour intérieure - Ech: 1/50 ème

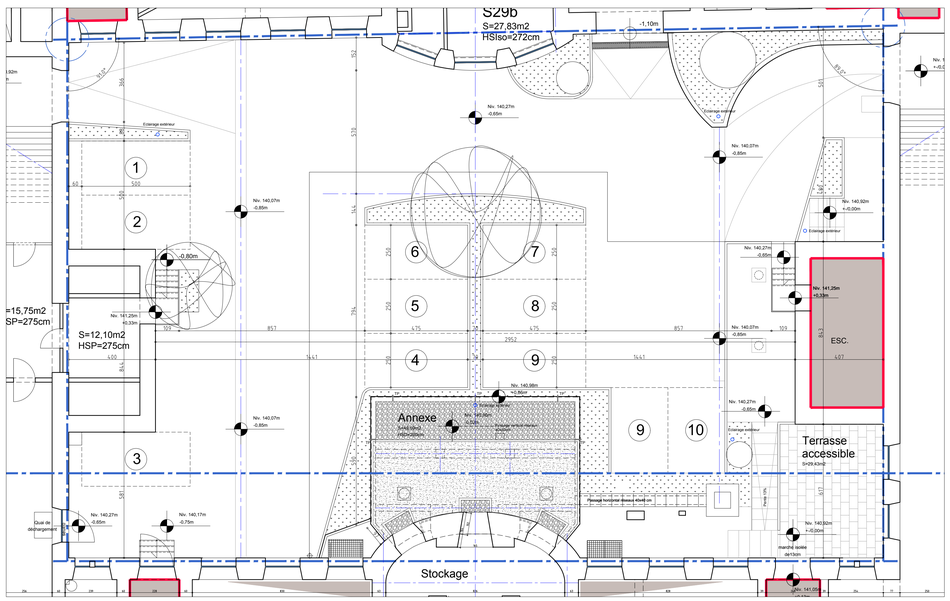

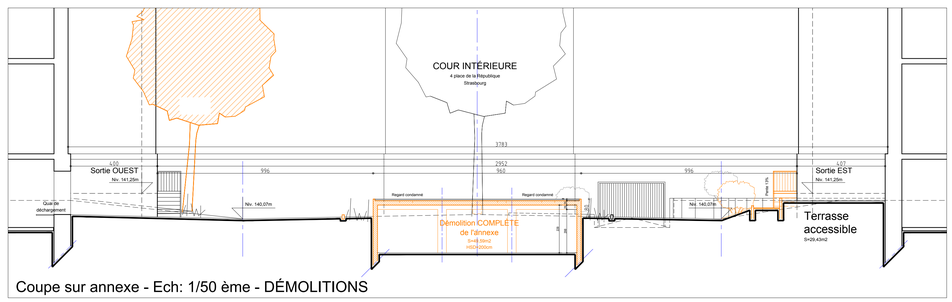

Coupe sur annexe - Ech: 1/50 ème - DÉMOLITIONS

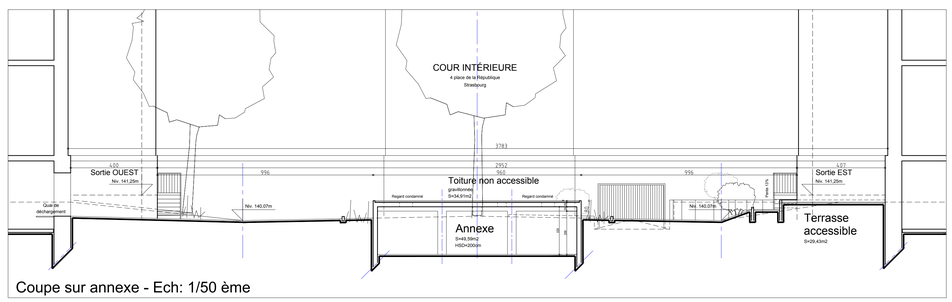

Coupe sur annexe - Ech: 1/50 ème

DÉMOLITIONS

COUR INTÉRIEURE

Rez-de-chaussée

DATE	INDICE	OBSERVATIONS
27/06/2025	0	Établissement des plans

PRO/DCE **Réaménagement de la cour intérieure** — 4 Place de la République CS 51002 — 67000 STRASBOURG

M2V3 — *M2V3 ARCHITECTES*
24 rue de Verdun F-67000 Strasbourg
TL : 0033 (0)3 88 61 17 95
Courriel : M2V3@architectes.org

INGEDAIR
17 rue des Cigognes - F- 67960 Entzheim
TL : 0033 (0)3 88 26 70 45
Courriel : info@ingedair.com