

CHU

BESANCON

SJM/CRECHE

Niveau 0

EXISTANT

15/05/2025

ECH.: 1/150

DIRECTION TRAVAUX3, Boulevard A. Fleming25030 BESANCON CEDEXTél. : 03.81.21.80.80Fax : 03.81.21.83.85


SITE JEAN MINJOZ

CRECHE

NIVEAU N0

CLIMATISATION

DEPOSE

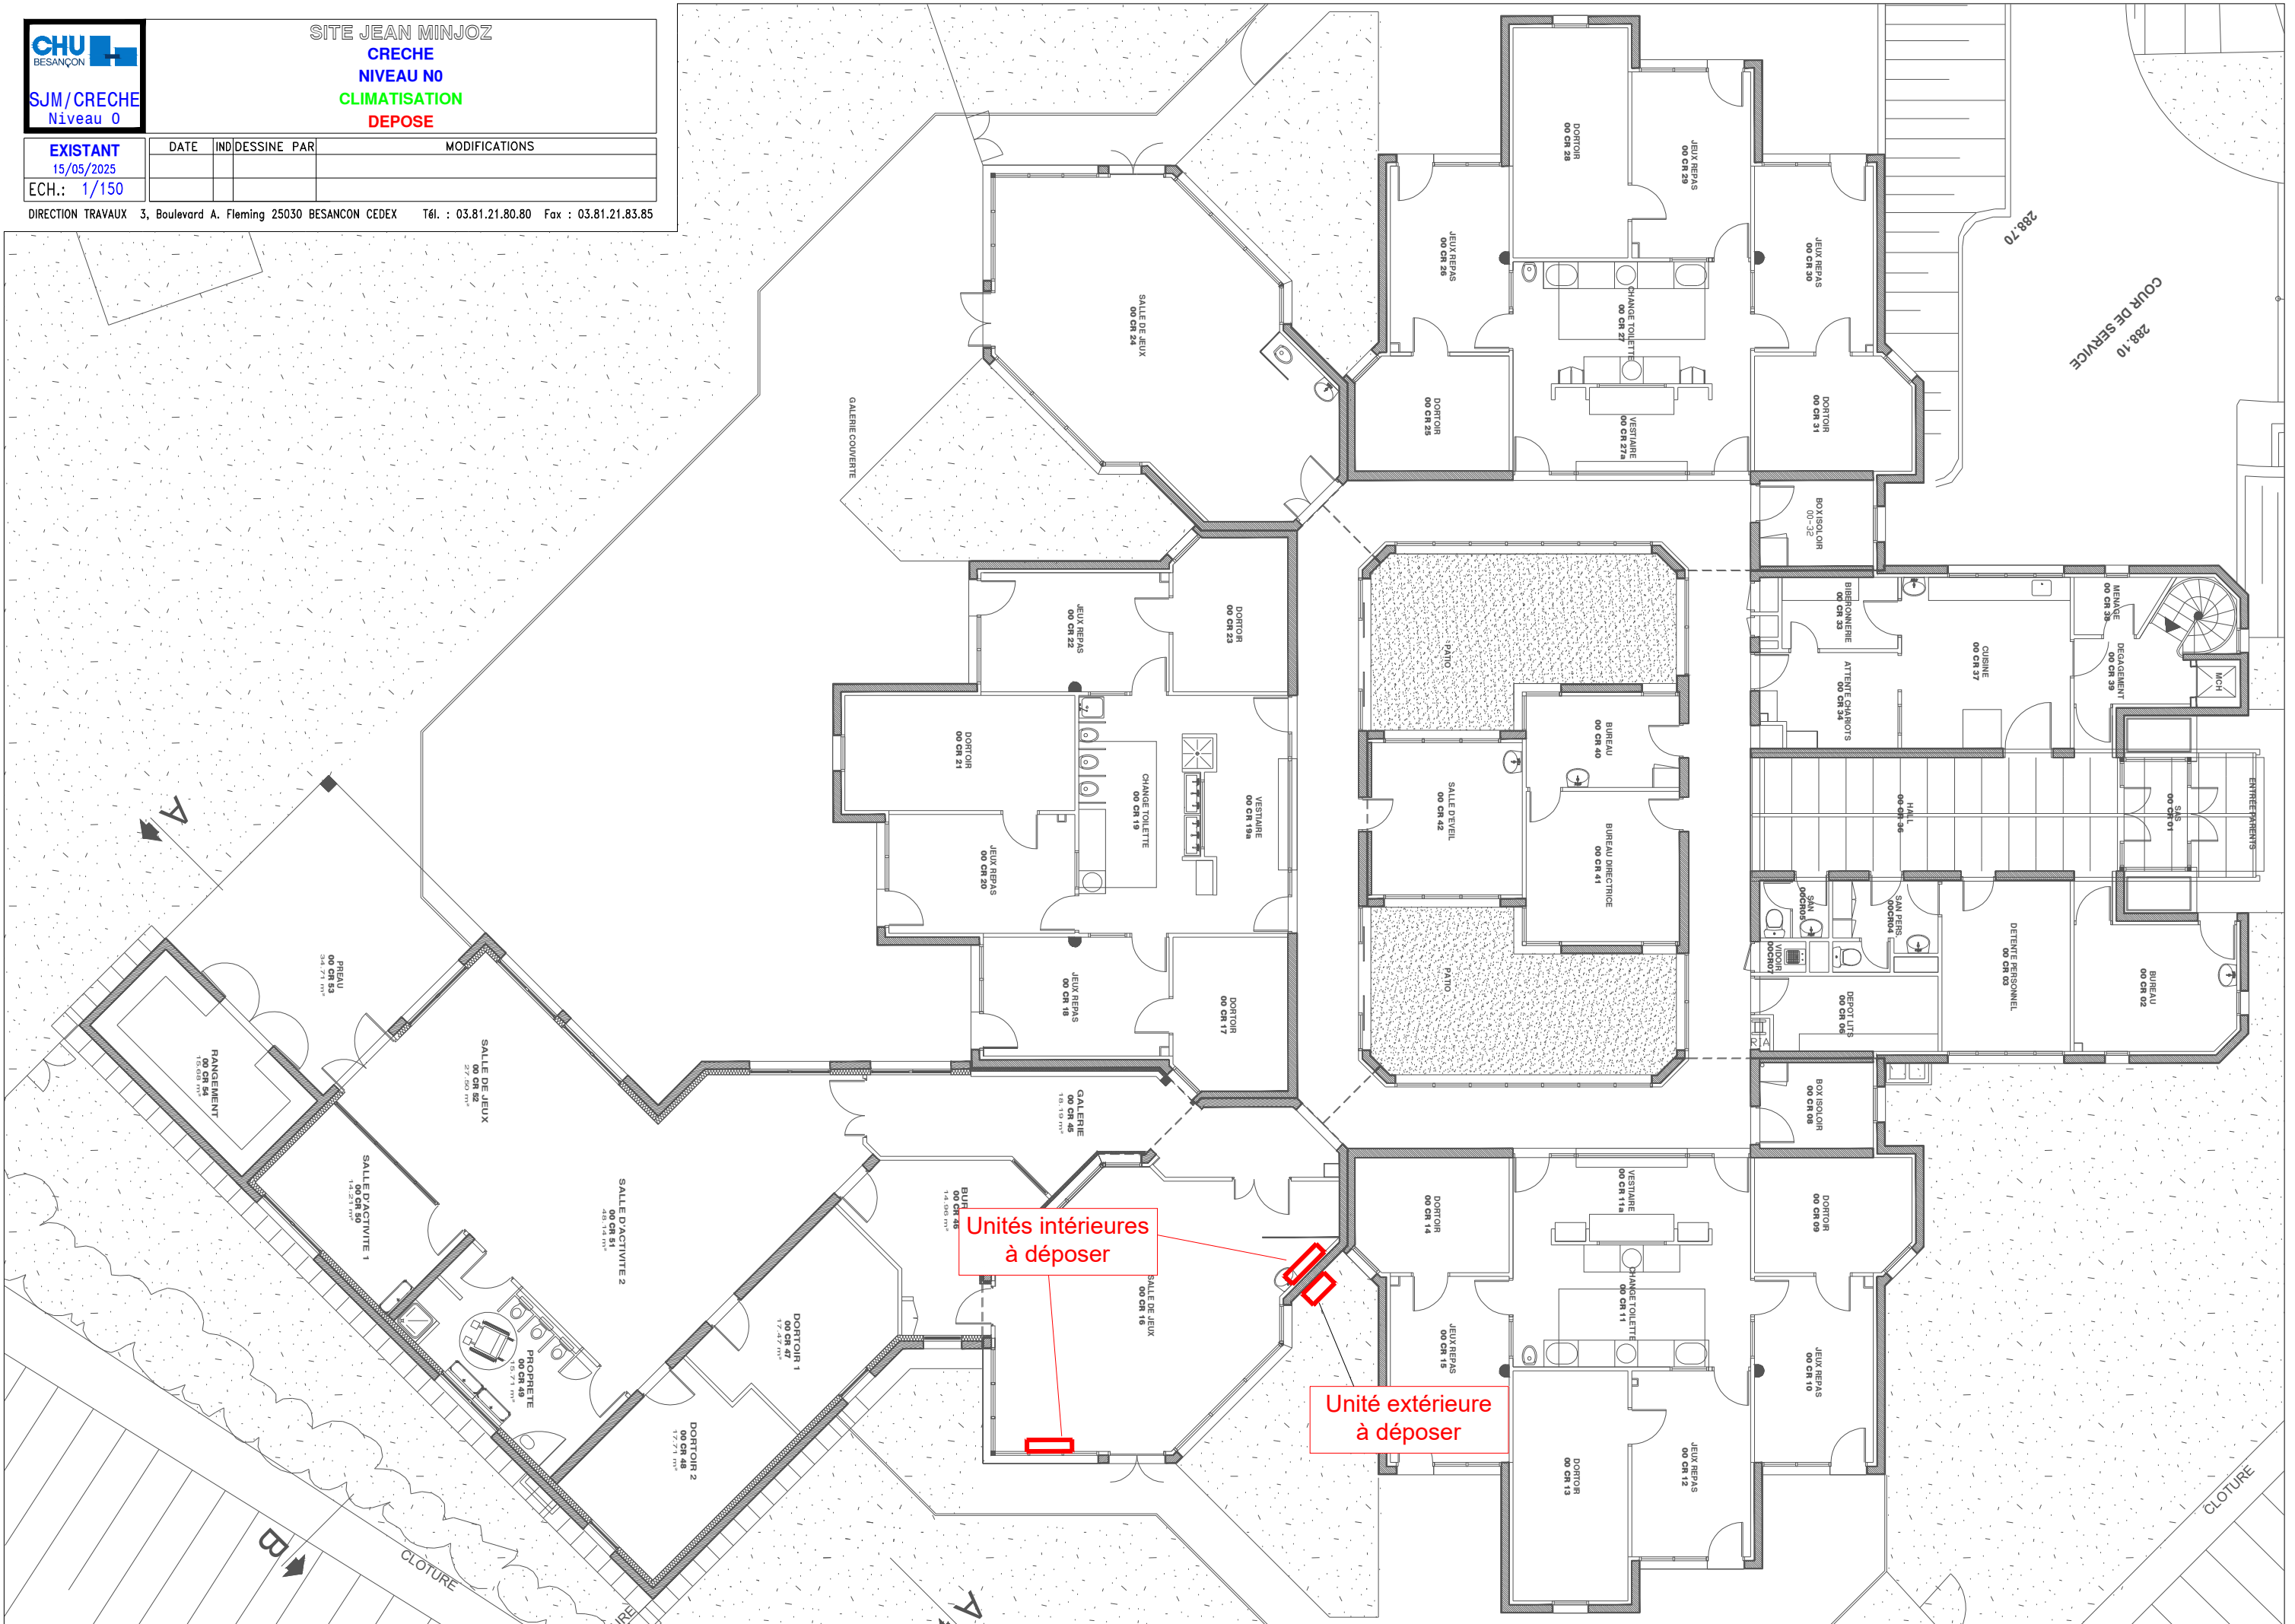

Unités intérieures  
à déposer

Unité extérieure  
à déposer