


CRÈCHE DU PERSONNEL EXISTANT

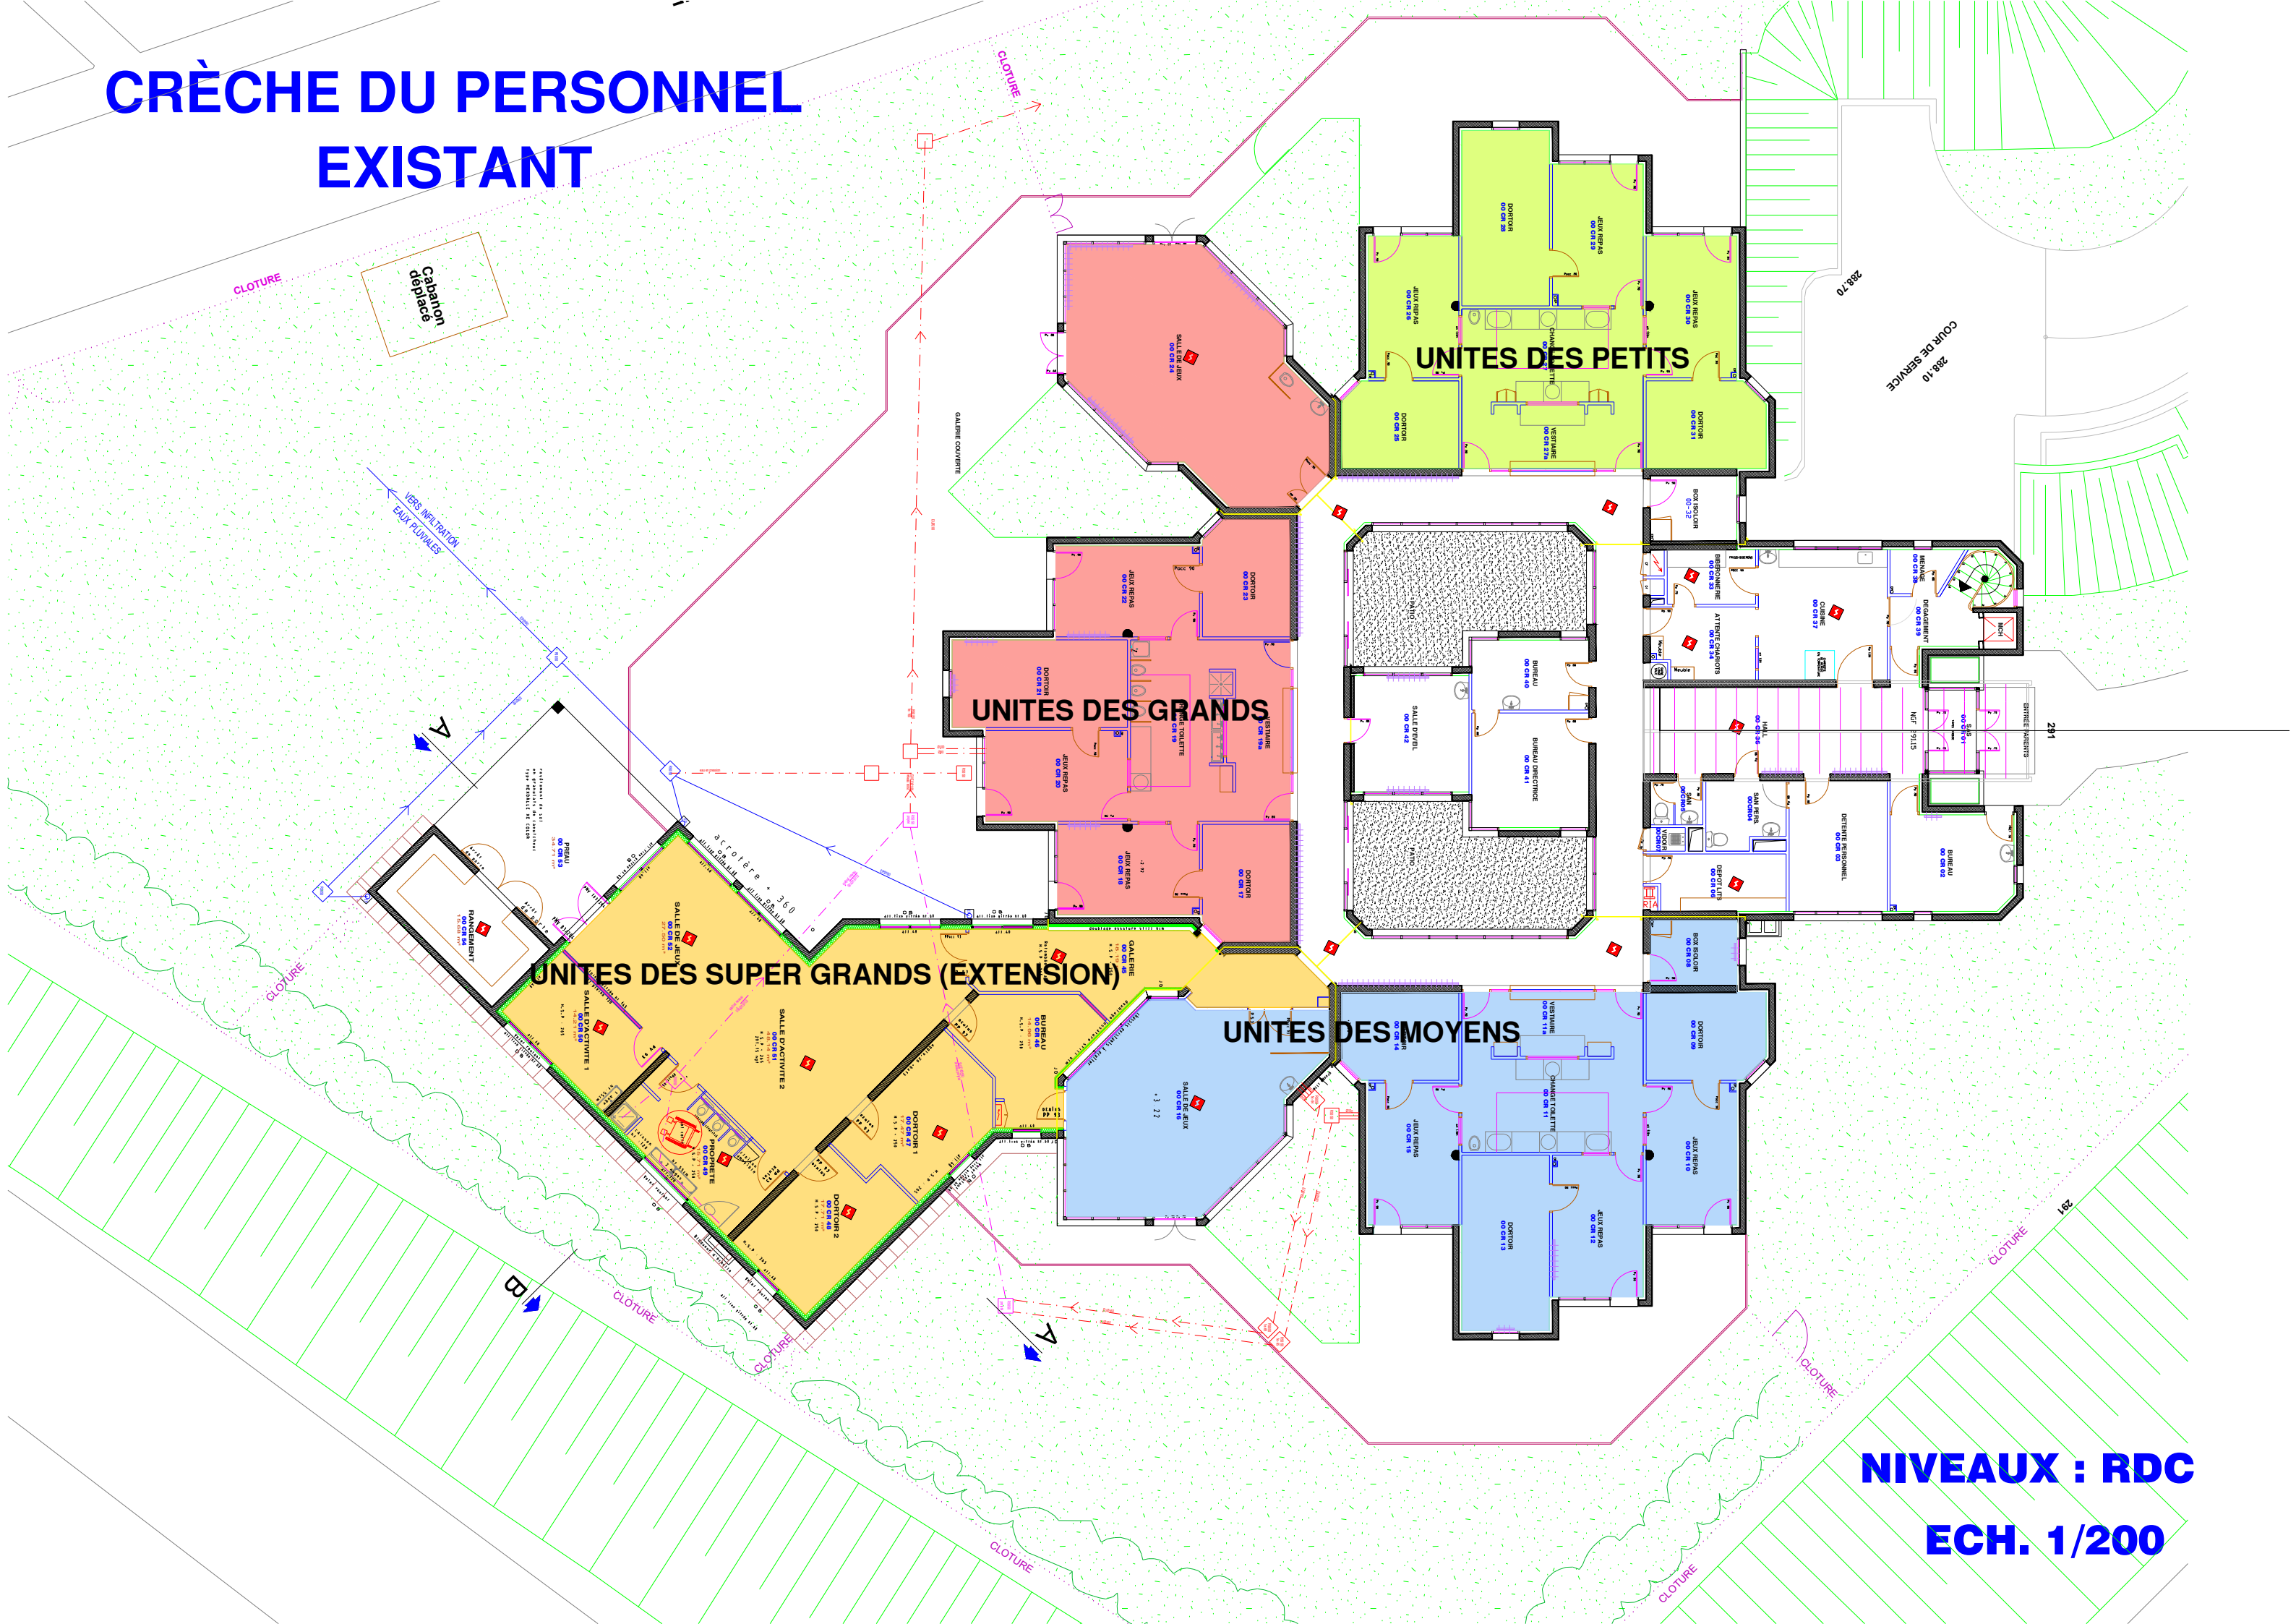

NIVEAUX : RDC
ECH. 1/200