


NIVEAUX : RDC  
ECH. 1/100  
Cloison Placo

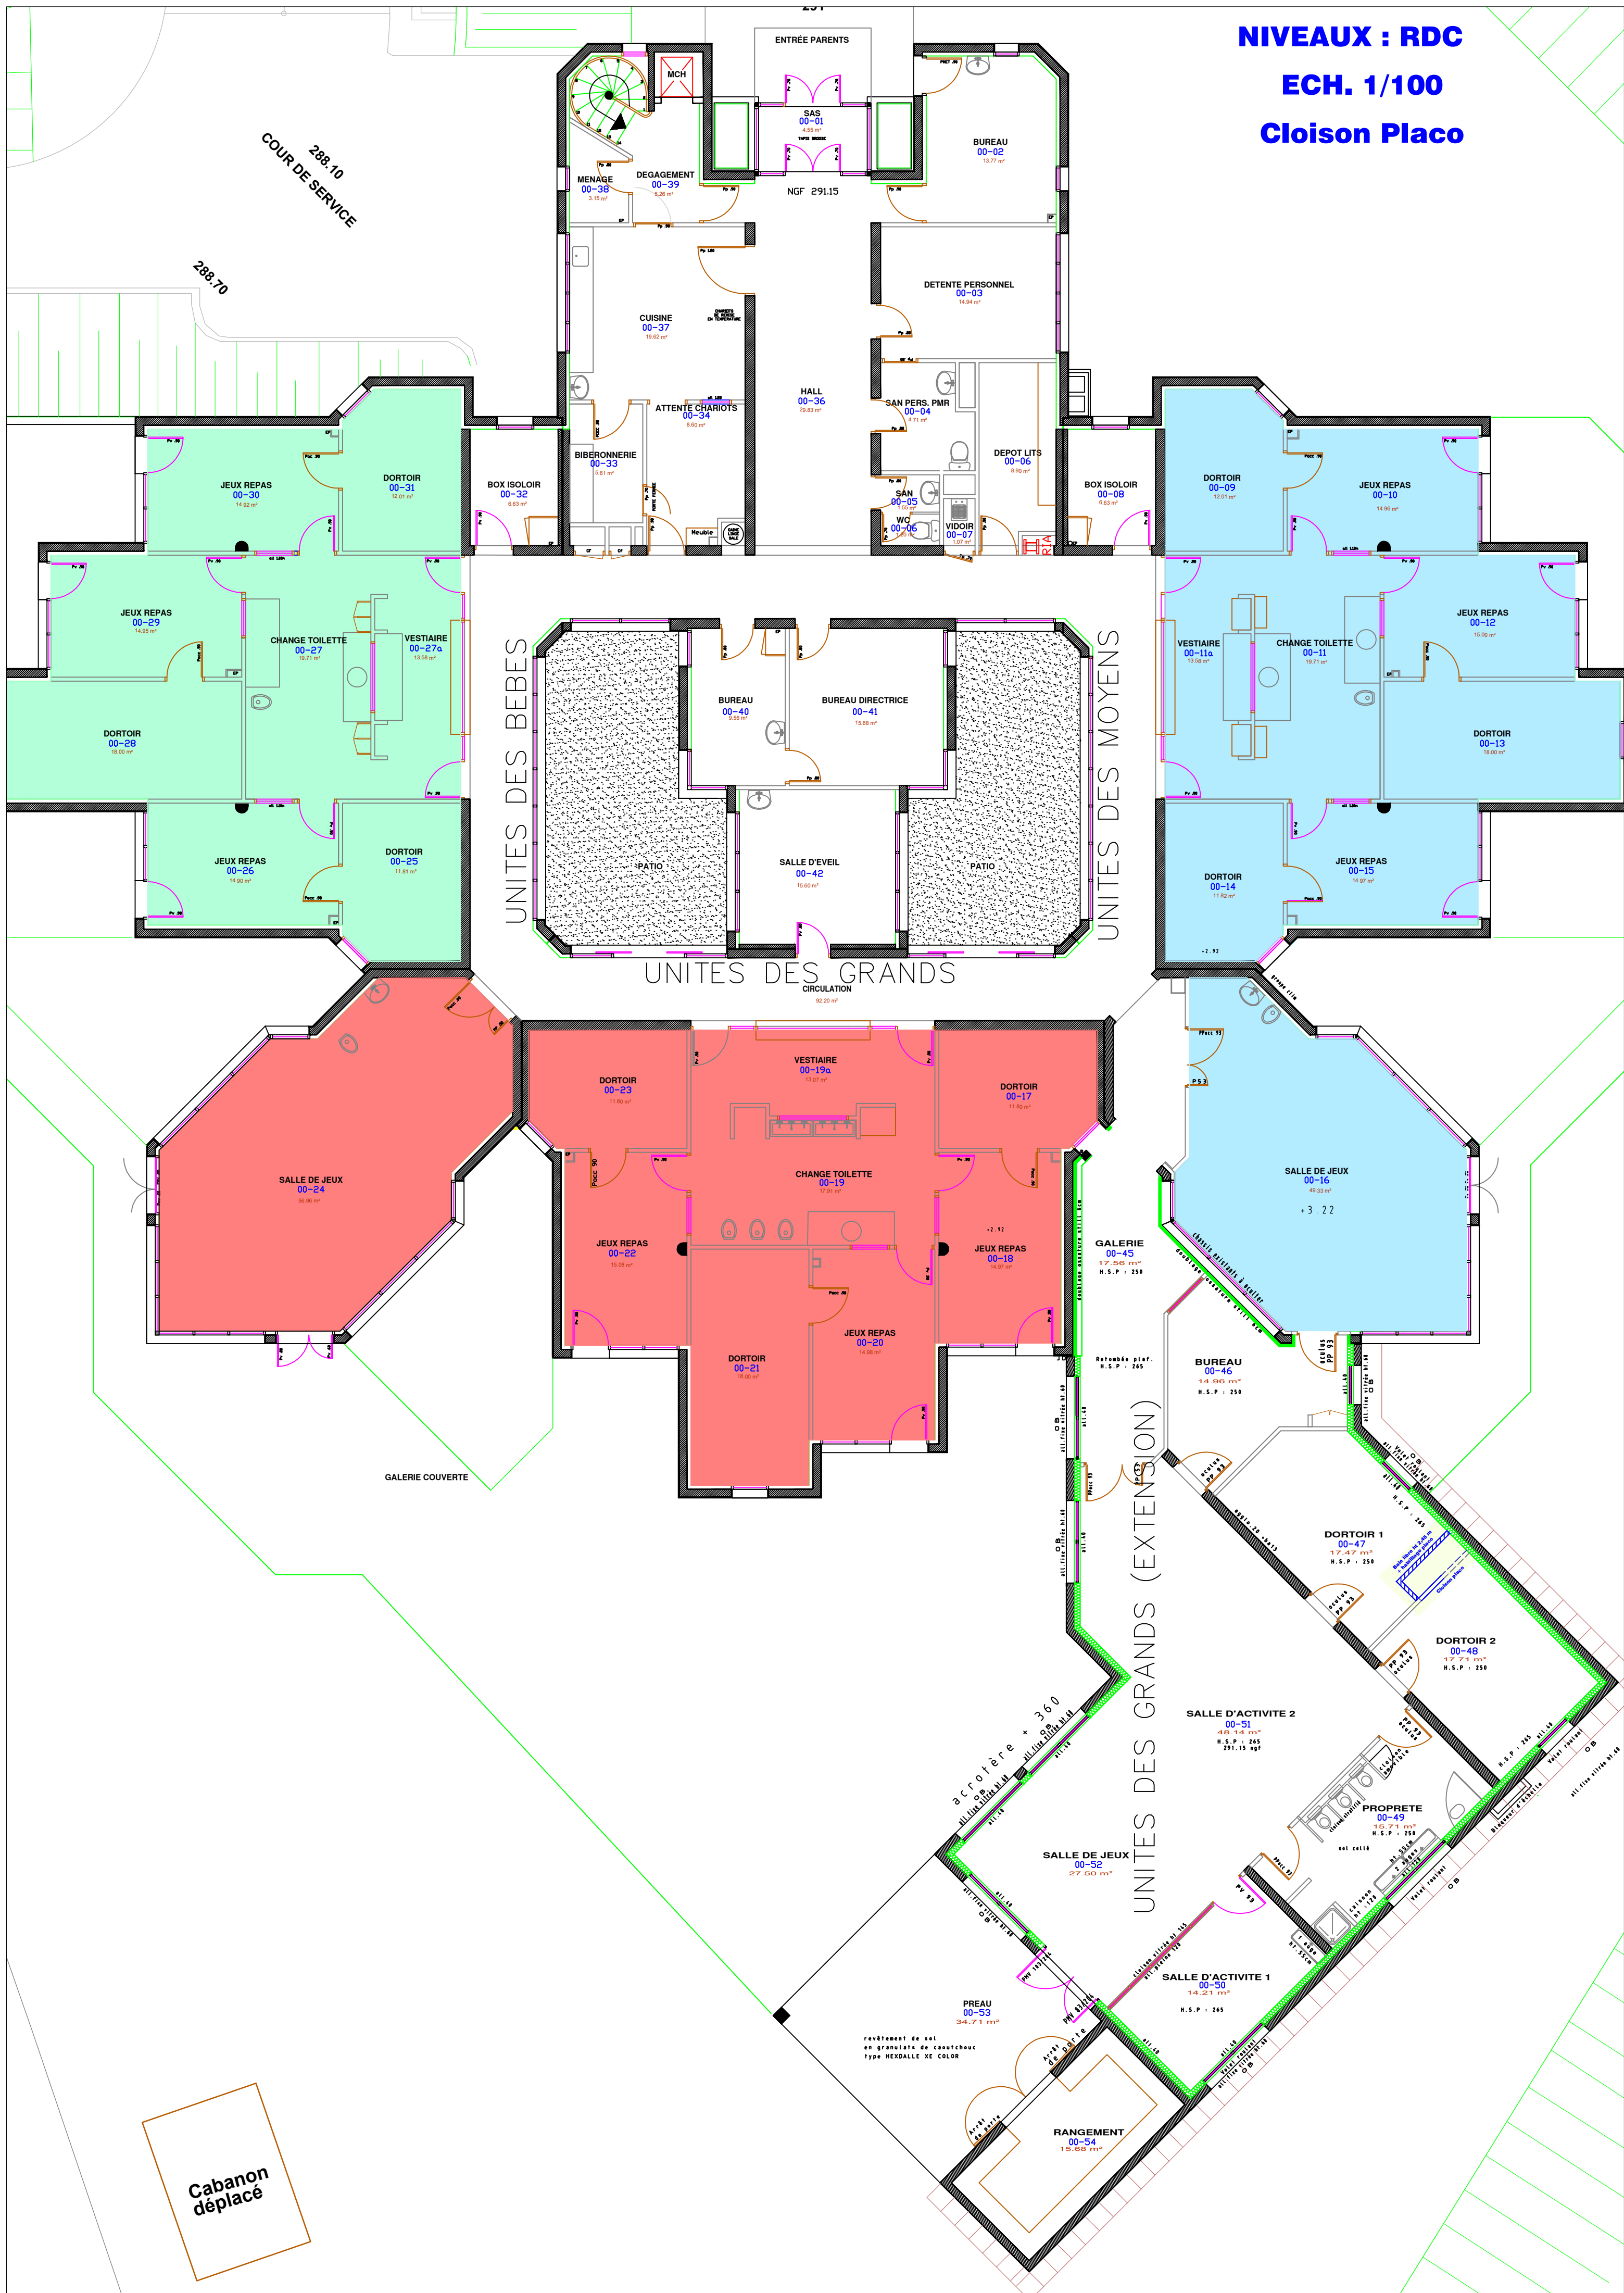

288.10  
COUR DE SERVICE

288.70

UNITES DES BEBES

UNITES DES MOYENS

UNITES DES GRANDS

UNITES DES GRANDS (EXTENSION)

Cabanon  
déplacé