


NIVEAUX : RDC

ECH. 1/100

Caisson habillage gaines CVC

Joue faux plafond

Menuiserie

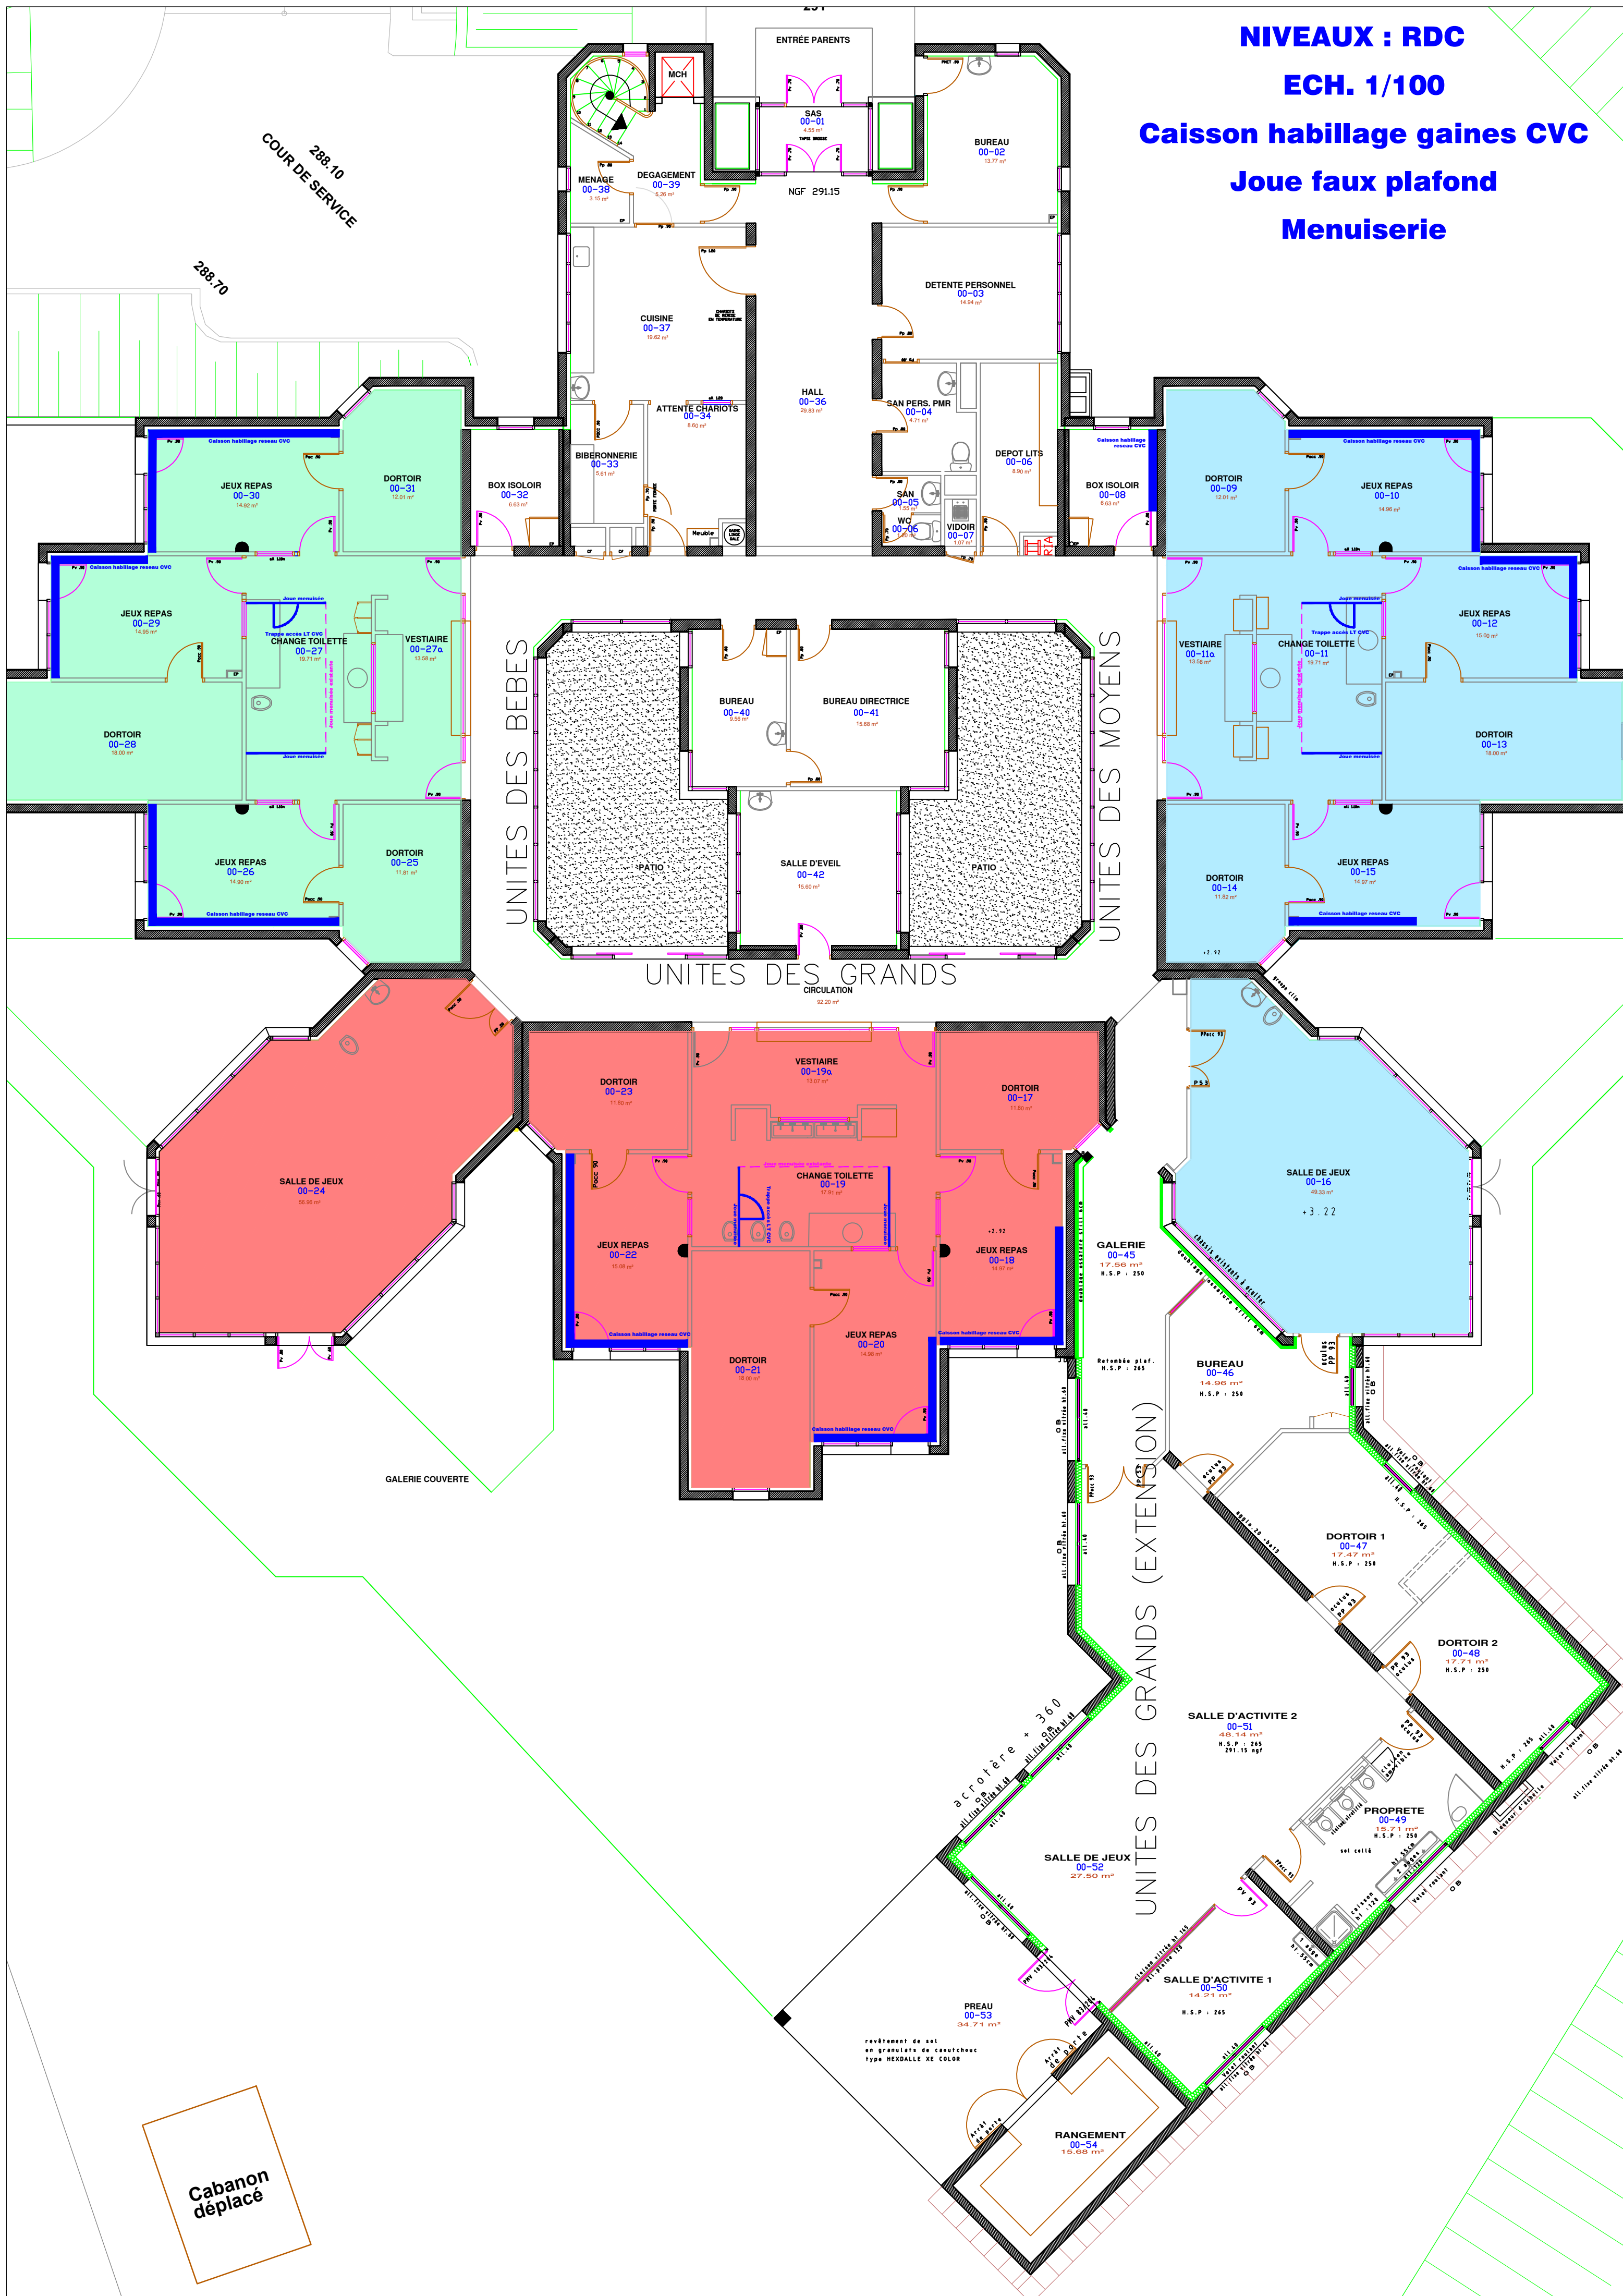

288.10
COUR DE SERVICE

288.70

UNITE DES BEBES

UNITE DES MOYENS

UNITE DES GRANDS

UNITE DES GRANDS (EXTENSION)

Cabanon
déplacé