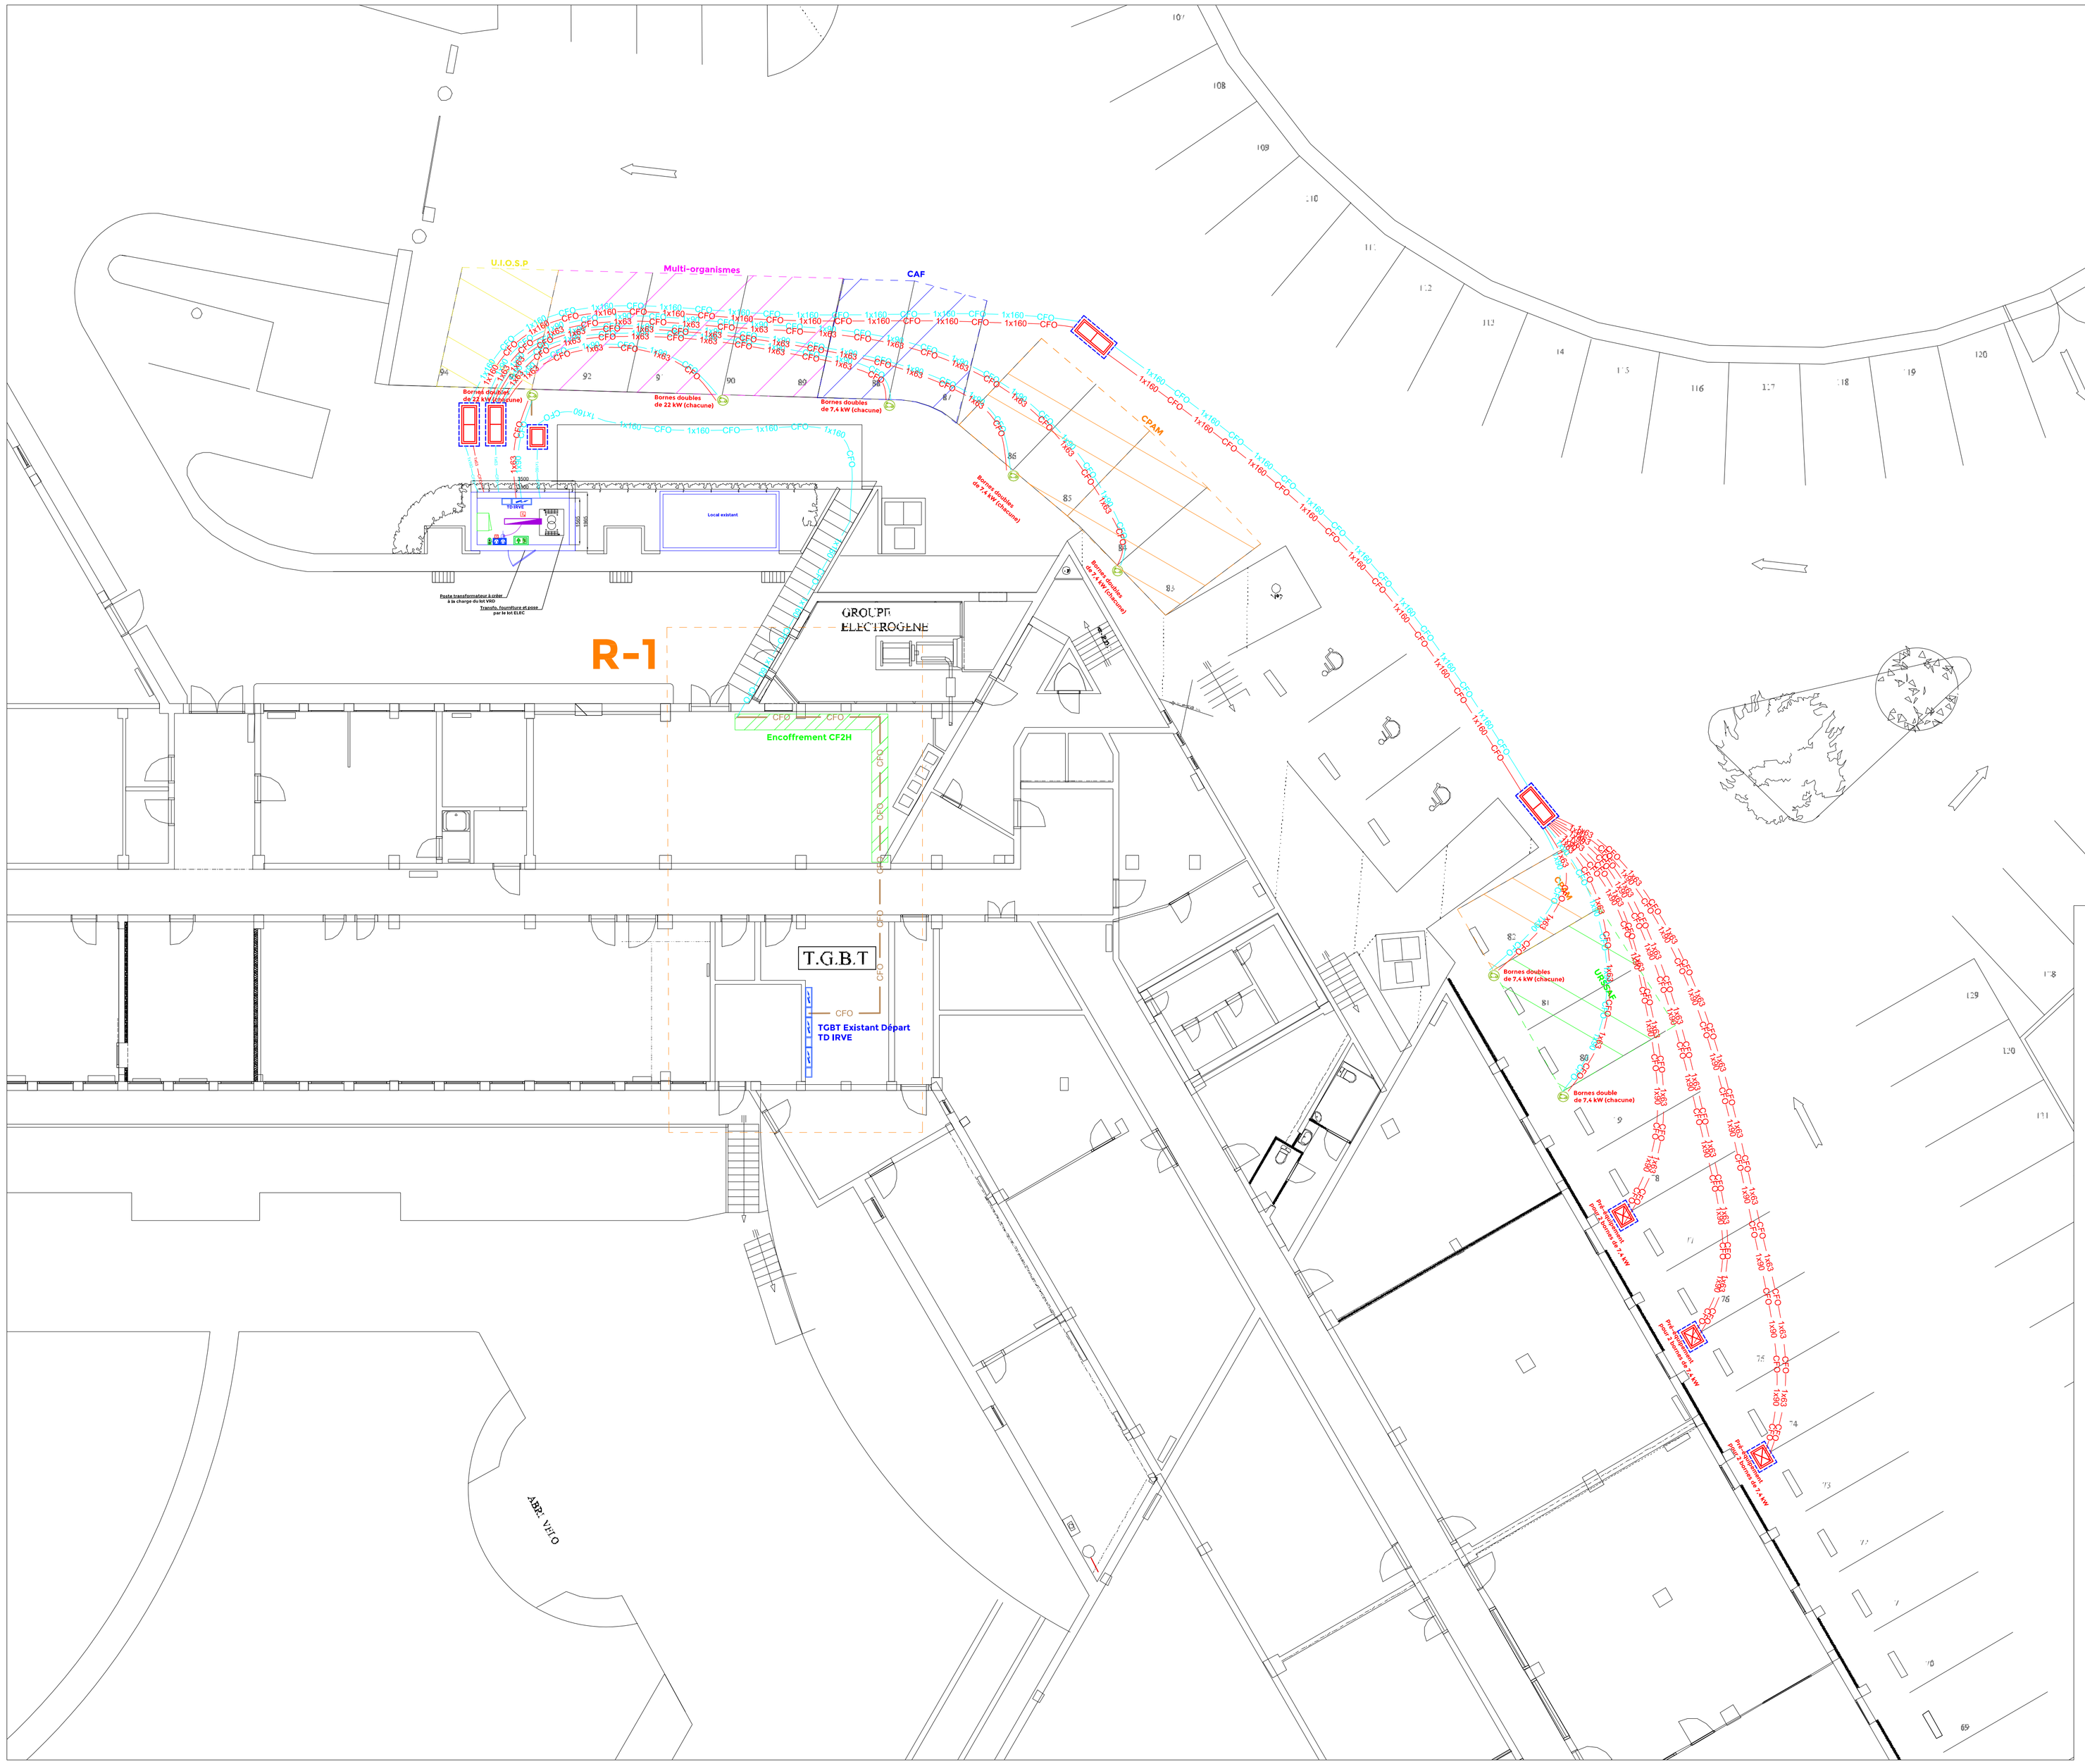

LEGENDE	
ARMOIRES DISTRIBUTIONS	
	Tableau Modulaire IRVE
	Tableau Générale Basse Tension (TGBT)
RESEAUX	
	Borne de charge sur pied + Unité Extérieure de charge du lot VRD
	Chambre de tirage L2T CFO (lot VRD)
	Regard de tirage CFO (lot VRD)
CFO	Fourreaux (lot VRD) + câblage CFO
CFO	Fourreaux (lot VRD)
CFO	Chemin de câbles + câblage CFO
EQUIPEMENTS ELECTRIQUES	
	FC 2P+T 32/63A étanche à hauteur
	Interrupteur étanche
	LUM-092
	Bloc Autonome Portable d'Intervention
	Bloc Autonome d'Eclairage Sécurité étanche

MAITRE D'OUVRAGE	PROJET
UIOSP - UNION IMMOBILIERE DES ORGANISMES SOCIAUX DU PERIGORD 50 RUE CLAUDE BERNARD 24000 PERIGUEUX	

DESIGNATION DU PROJET OU DE L'OPERATION

MISE EN PLACE D'INSTALLATION DE BORNES DE RECHARGES POUR VEHICULES ELECTRIQUES SUR LE SITE DE L'UIOSP

BUREAU D'ETUDES TECHNIQUES	MAITRISE D'OEUVRE
ODETEC INGENIERIE TECHNIQUE ET ENVIRONNEMENTALE BORDEAUX PARIS PERIGUEUX AGEN BRIVE	
	ENTREPRISE

Intitulé du lot

ELECTRICITE CFO/CFA

Intitulé de la pièce graphique	Echelle	Format
PLAN D'IMPLANTATION	1 : 100	A1

N°Affaire	Phase	Lot	Spécialité	Bât. / Zone	Niveau	Type pièce	N°plan	Indice
24278	DCE	02	ELEC	TZ	RDC & R-1	PLN	01	A

EDITION ORIGINALE

A	06/2025	Création des plans	RSU

SUIVI DES MODIFICATIONS

INDICE	DATE	MODIFICATIONS	DESSINE PAR
B	-	-	-
C	-	-	-
D	-	-	-
E	-	-	-
F	-	-	-
G	-	-	-
H	-	-	-
I	-	-	-