

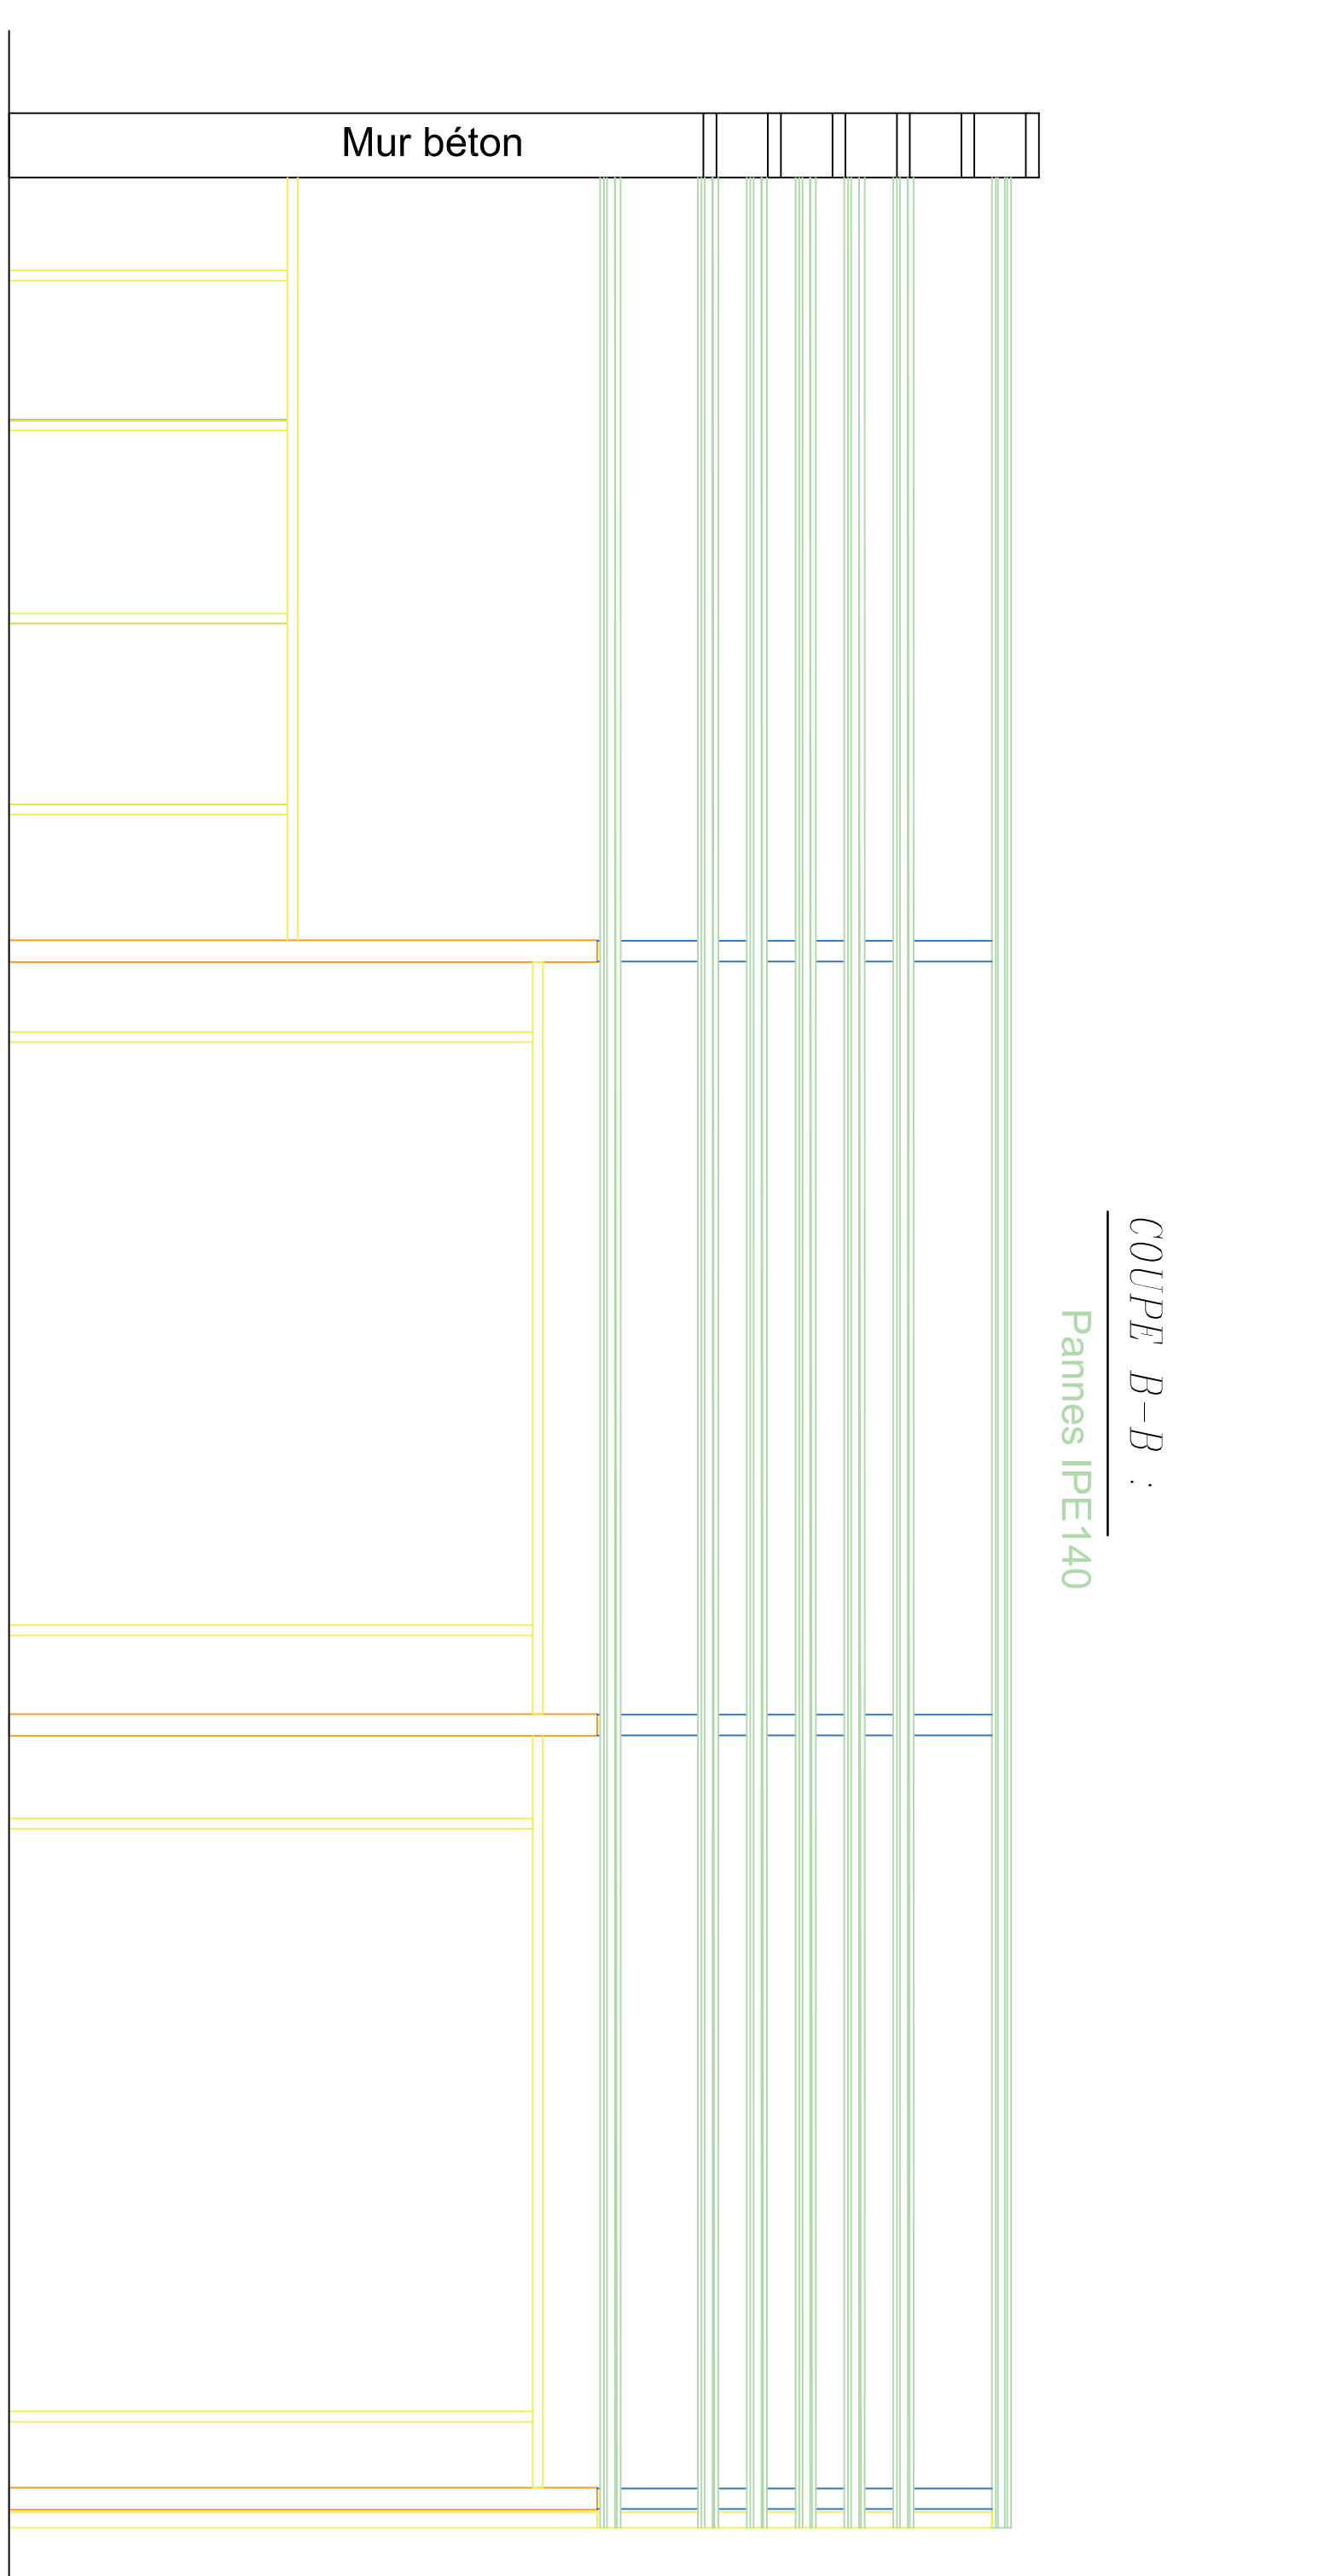



EXTENSION
CRÉÉE
RDC: env 310m²

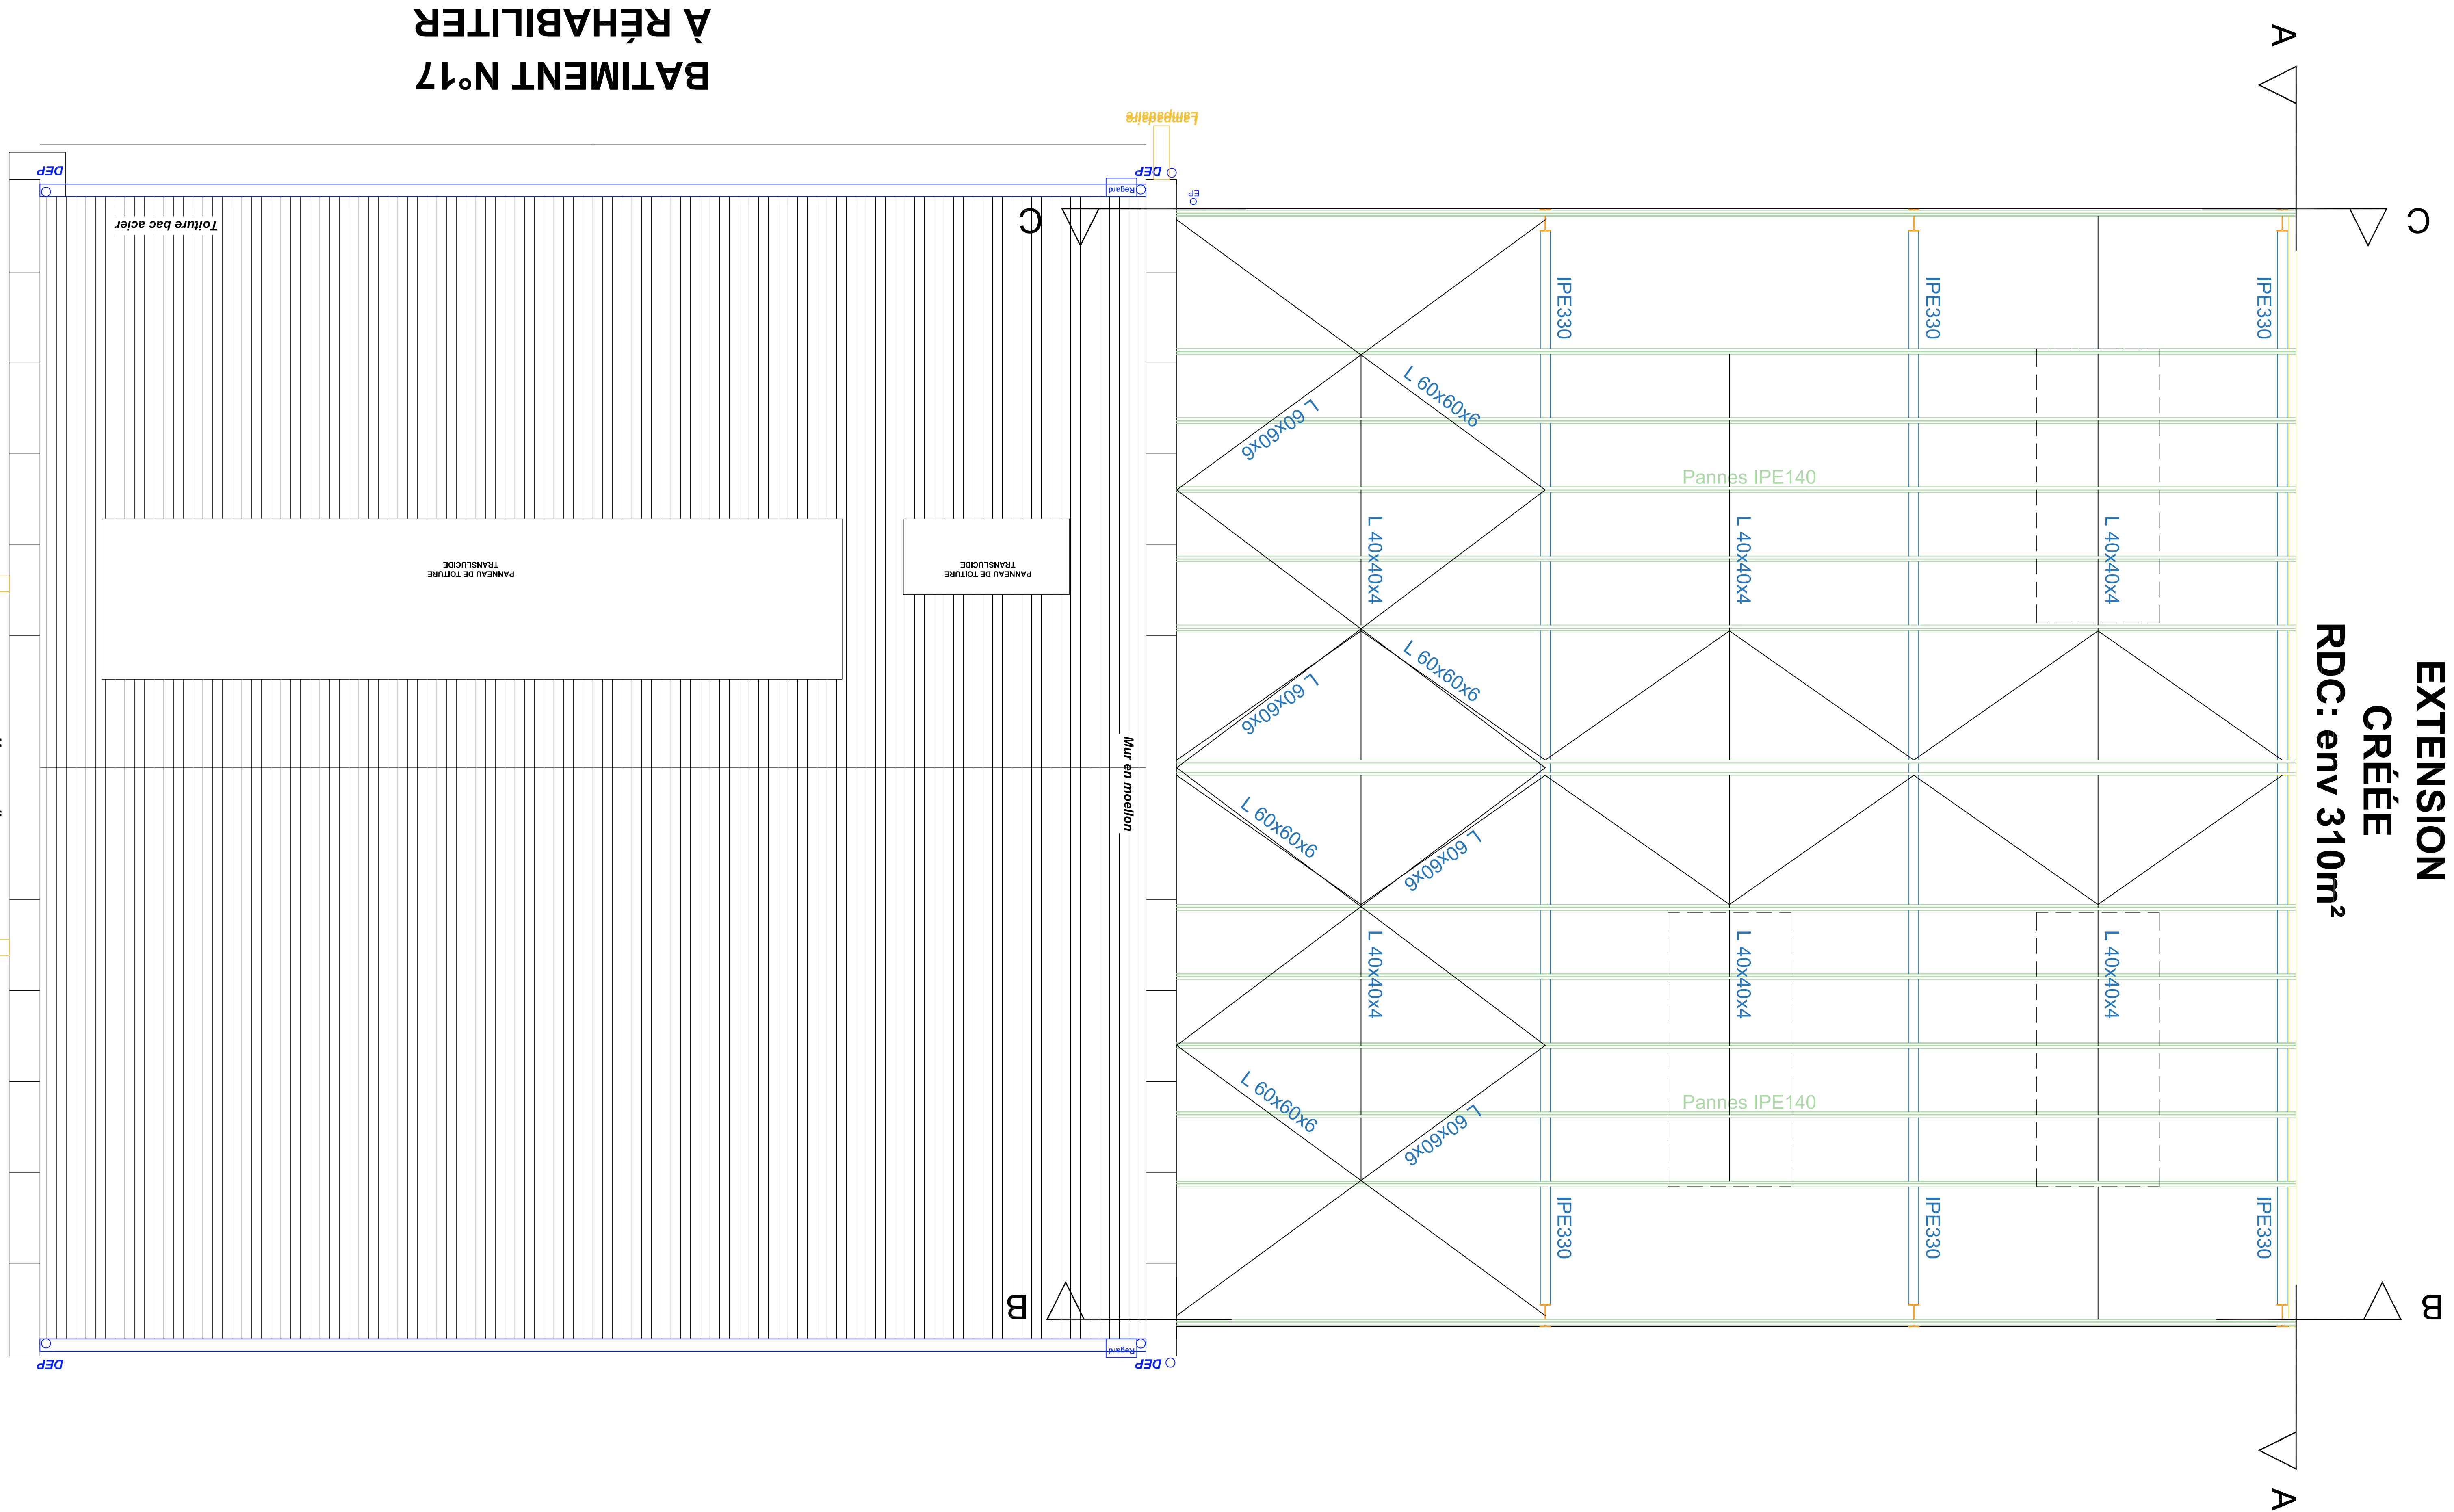

COUPE B-B :
Pannes IPE140

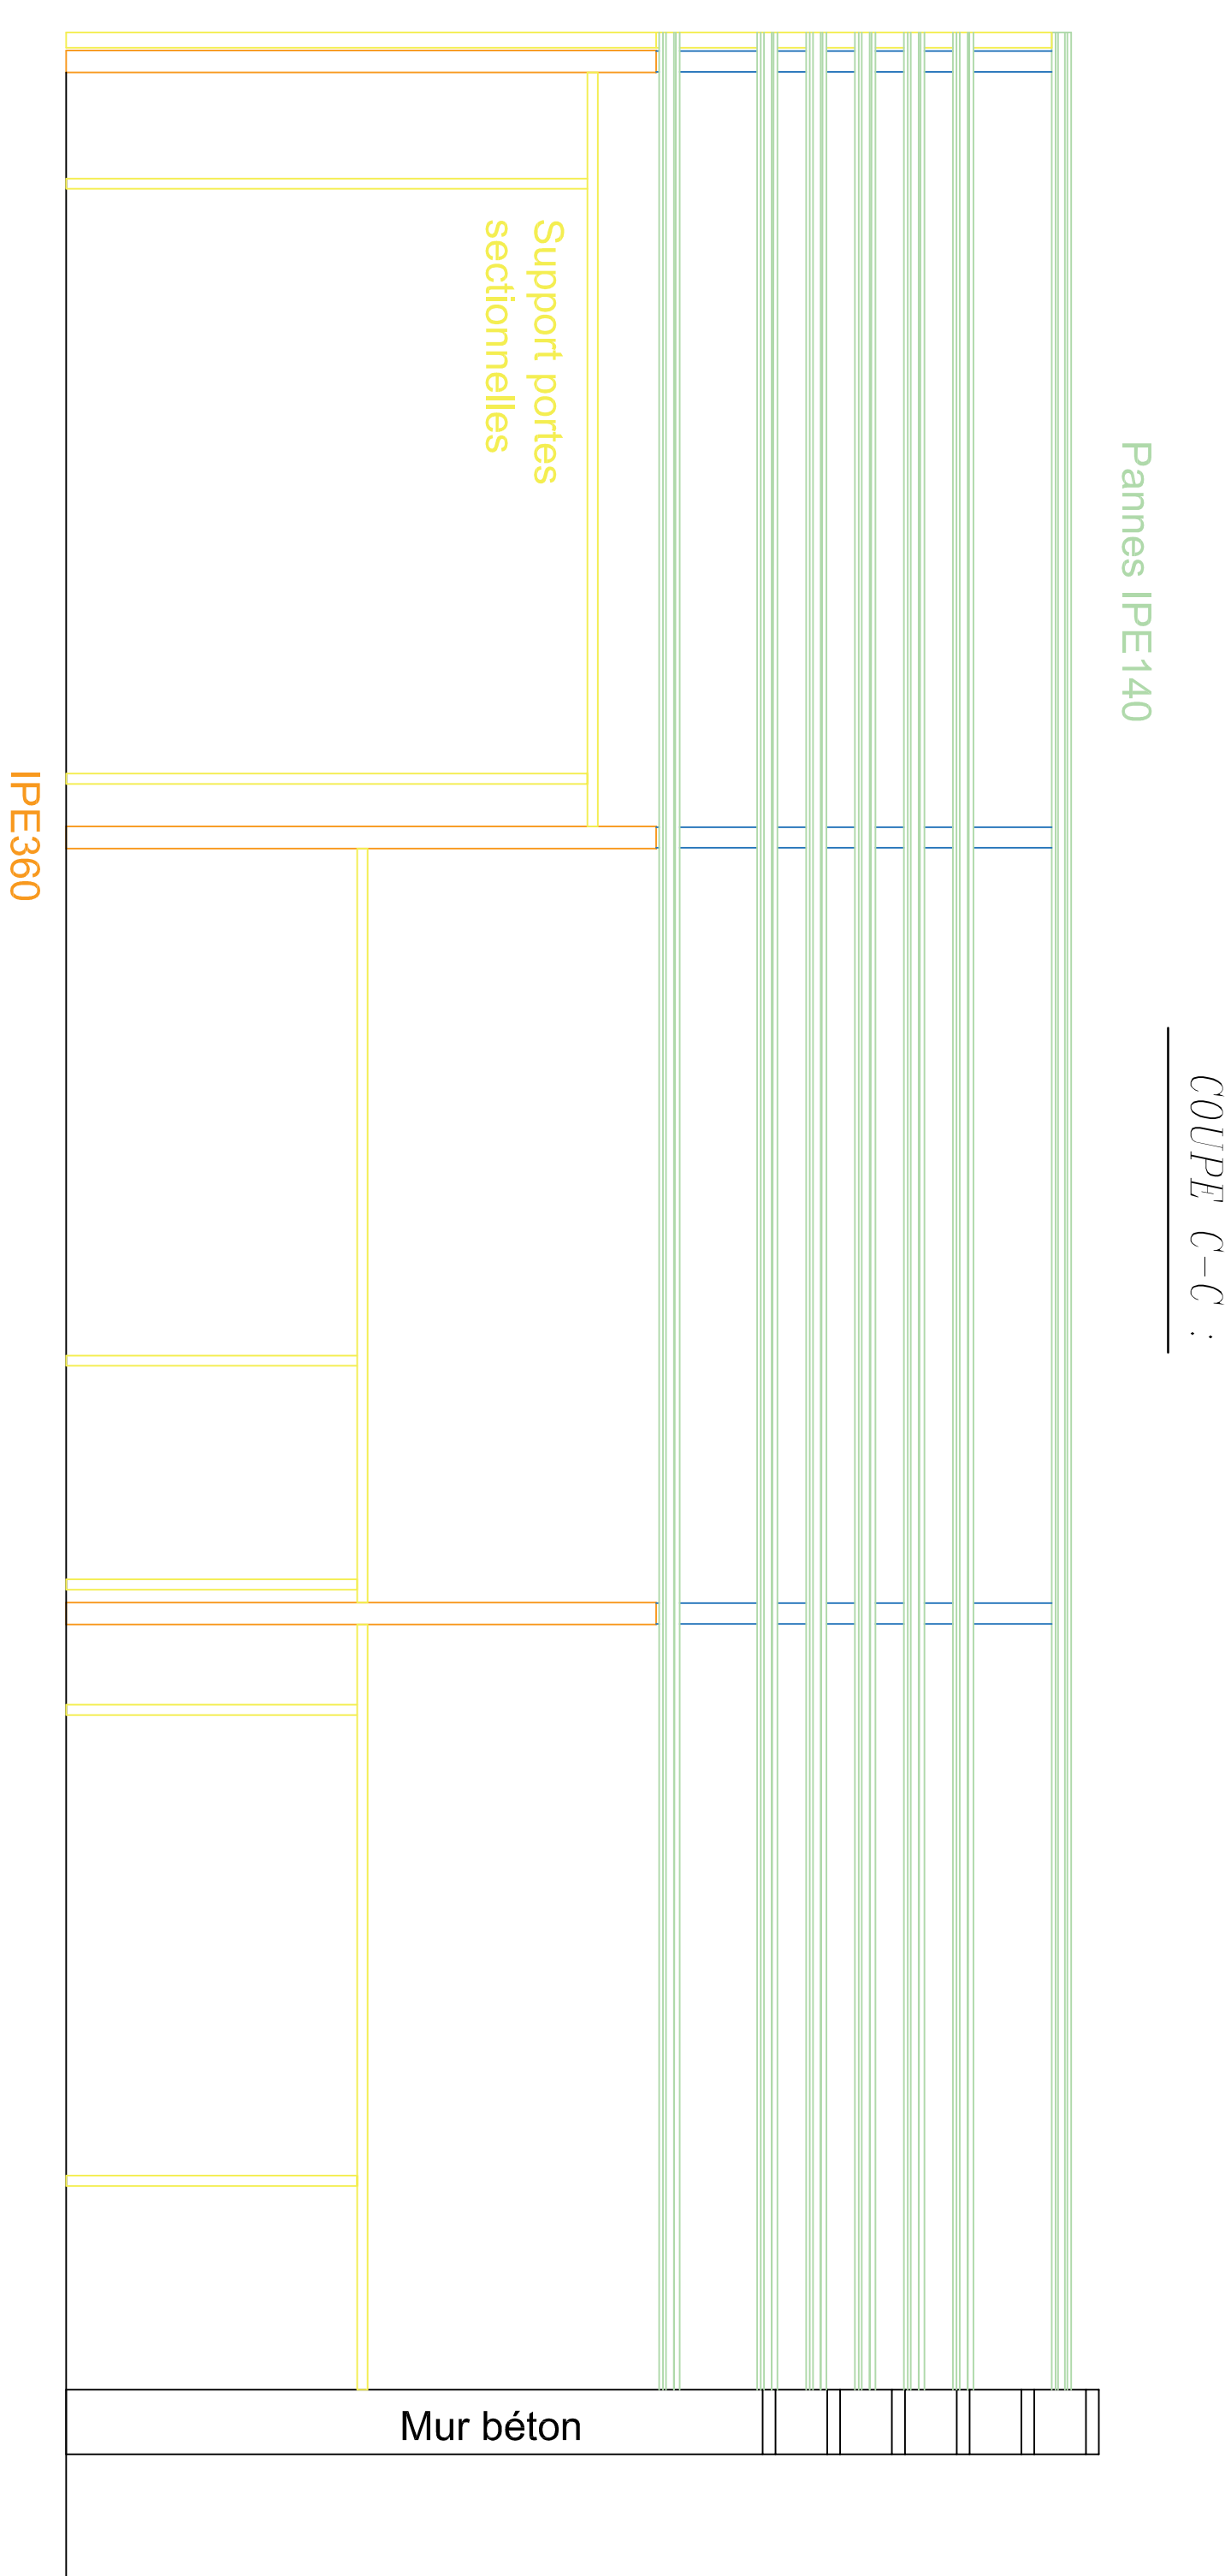

COUPE C-C :

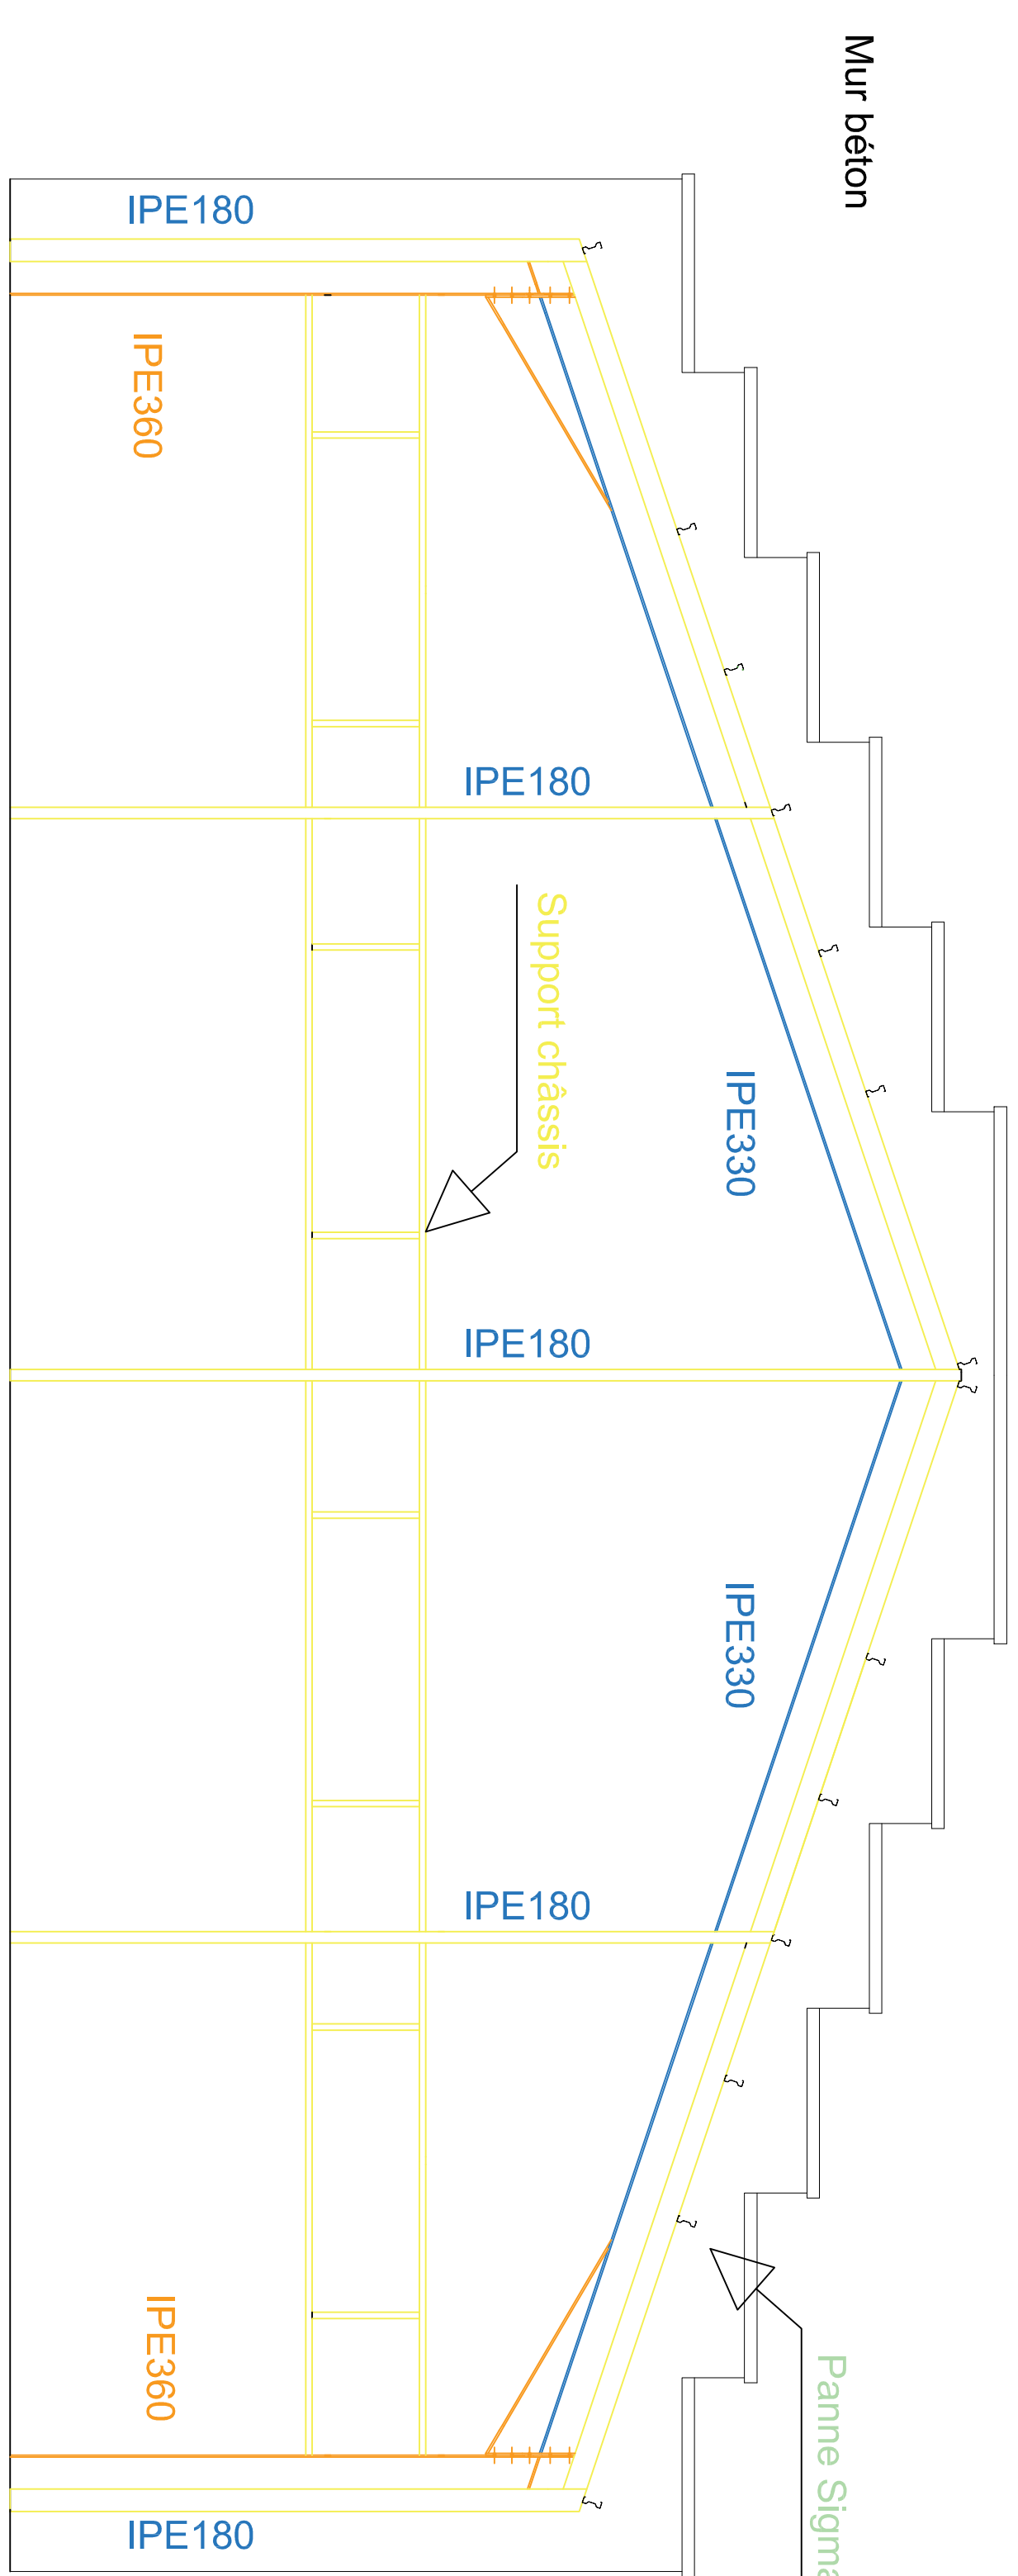

COUPE A-A :

NOTA :

[illegible]

ARCHITECTE :	ENTREPRISE
--------------	------------

ENTREPRISE

ms

CASERNEMENT DE
GENDARMERIE BUQUET
Atelier de réparation aut.

CHARPENTRE
ENSEMBLE

Plan:
DCE