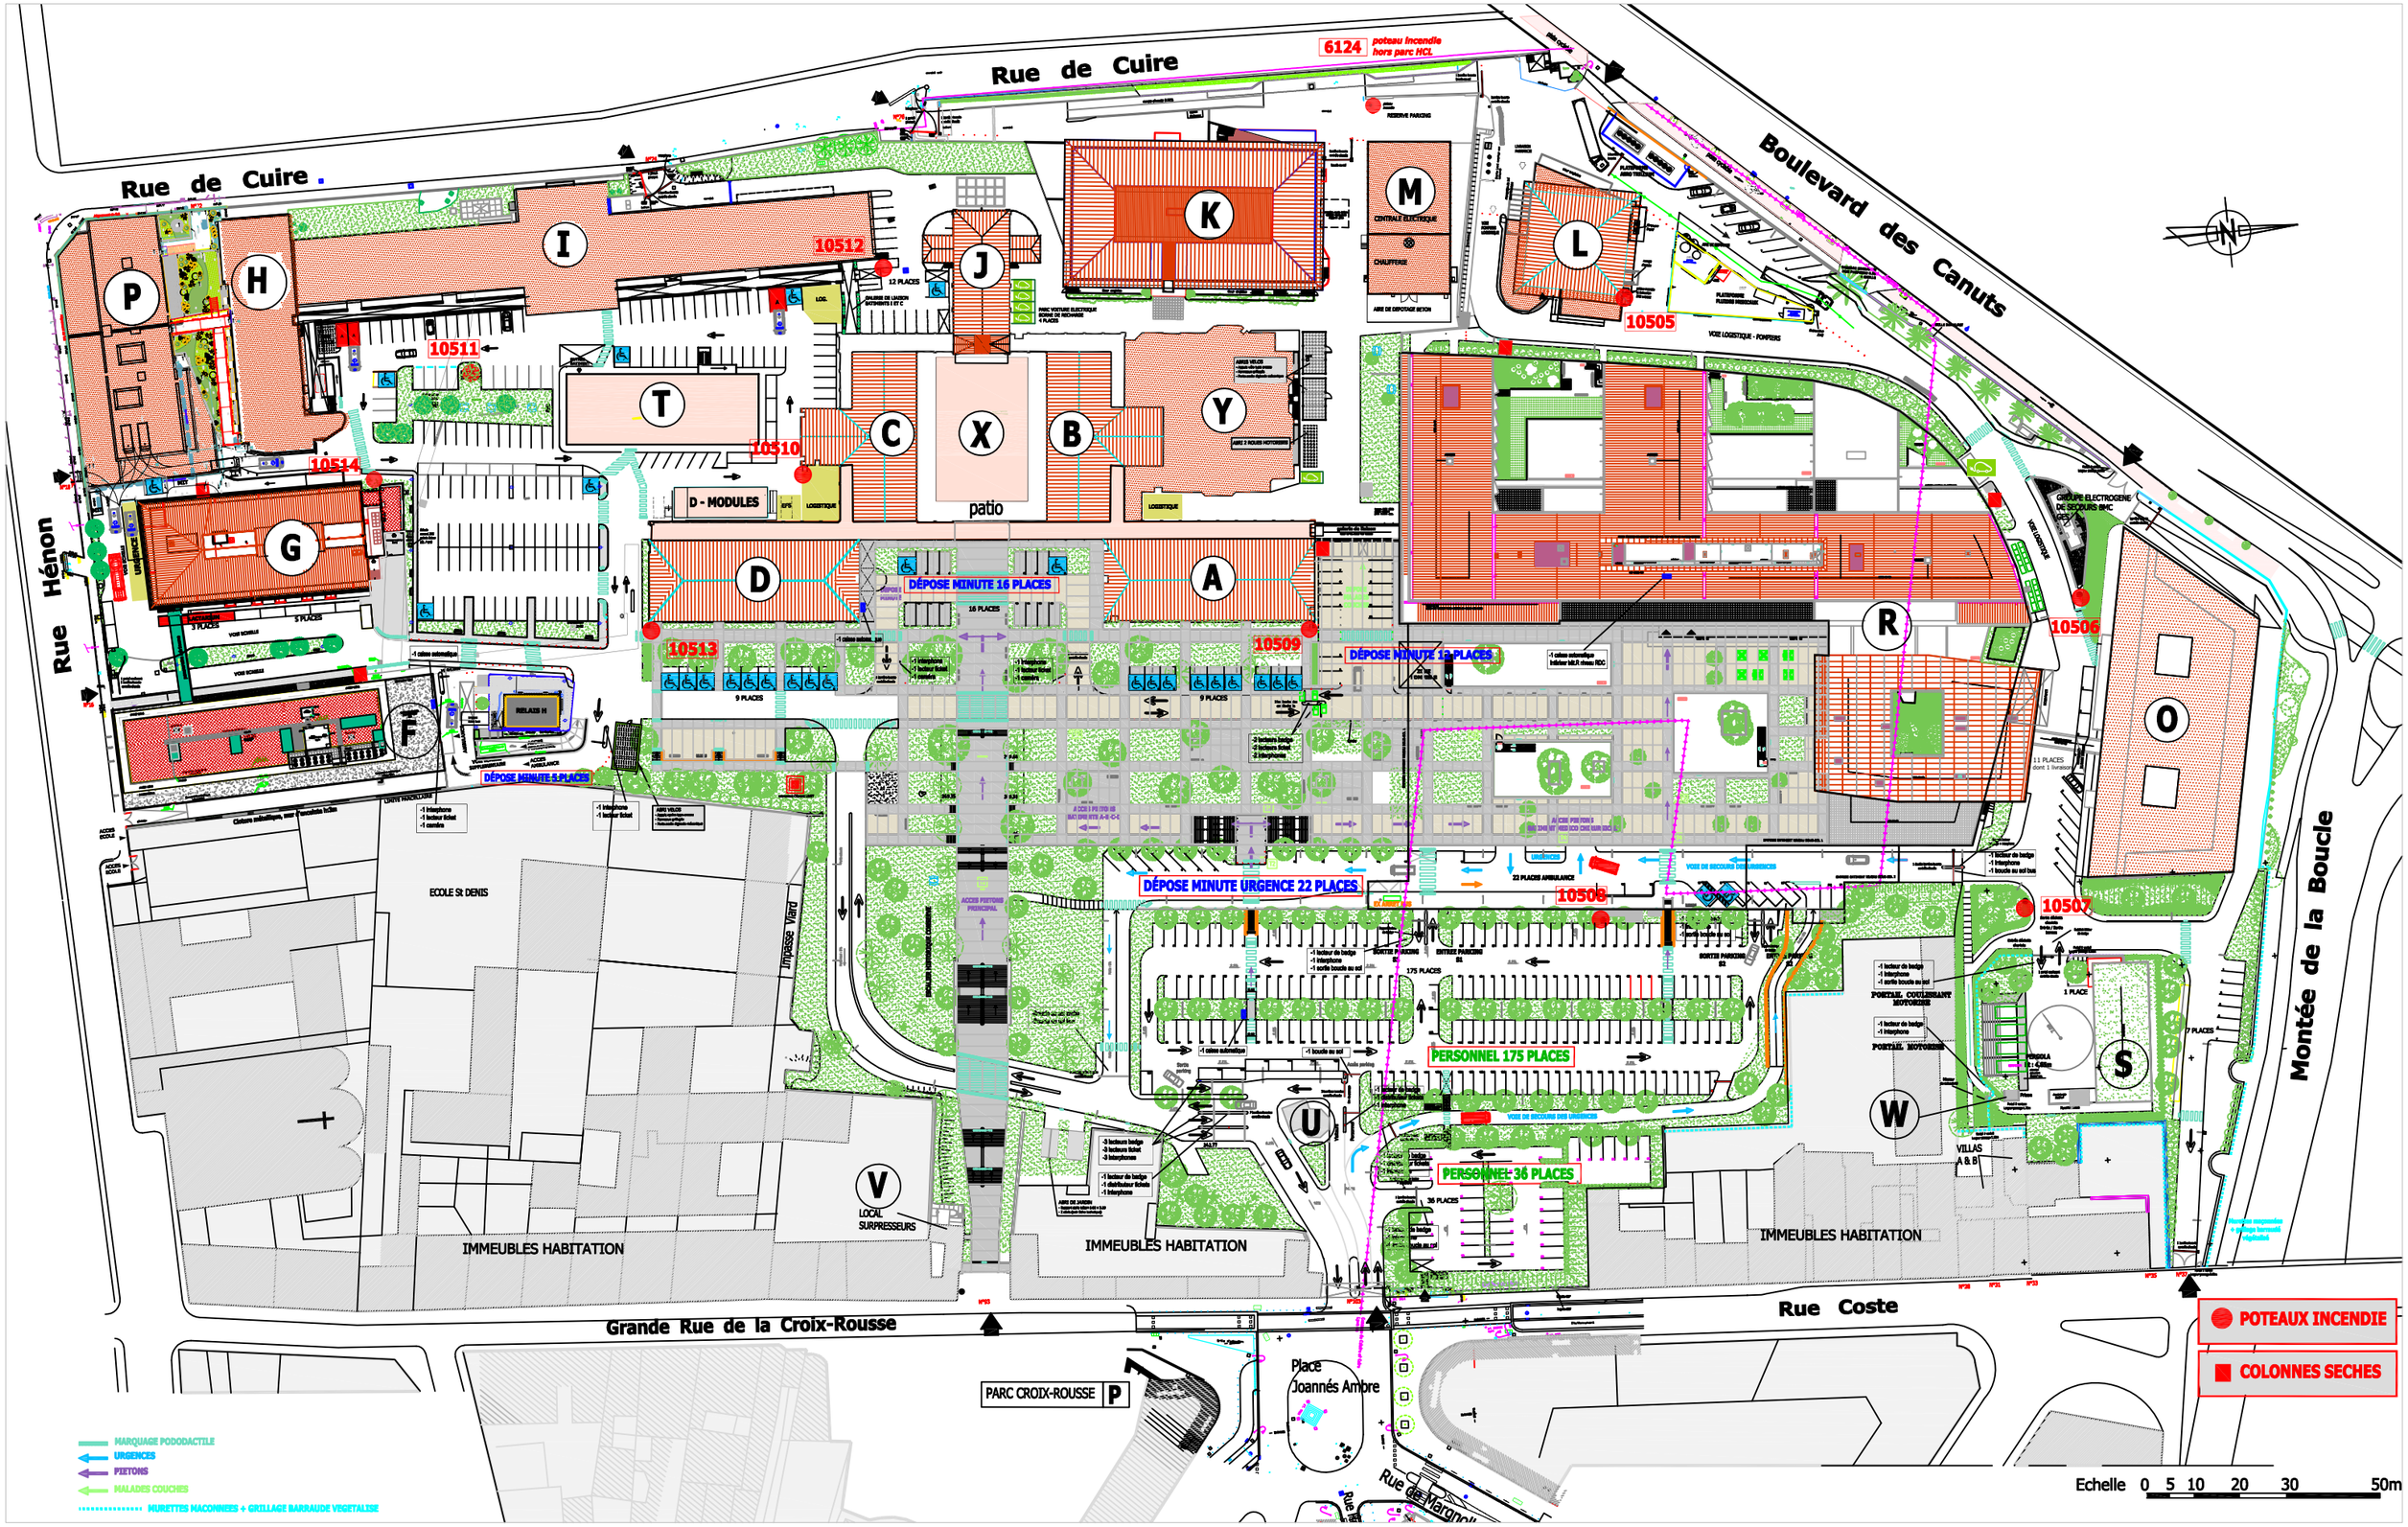

	HCL-GROUPEMENT_HOSPITALIER_NORD HOPITAL_DE_LA_CROIX-ROUSSE	HCL HOSPICES CIVILS DE LYON	PLAN_DE_MASSE	Feuillet n°
	DIRECTION DES AFFAIRES TECHNIQUES DEPARTEMENT MAINTENANCE EXPLOITATION_N.DESFONDS		ETAT_DES_LIEUX	Date 15-09-22 Echelle METRIQUE CR_PMASS_EDL