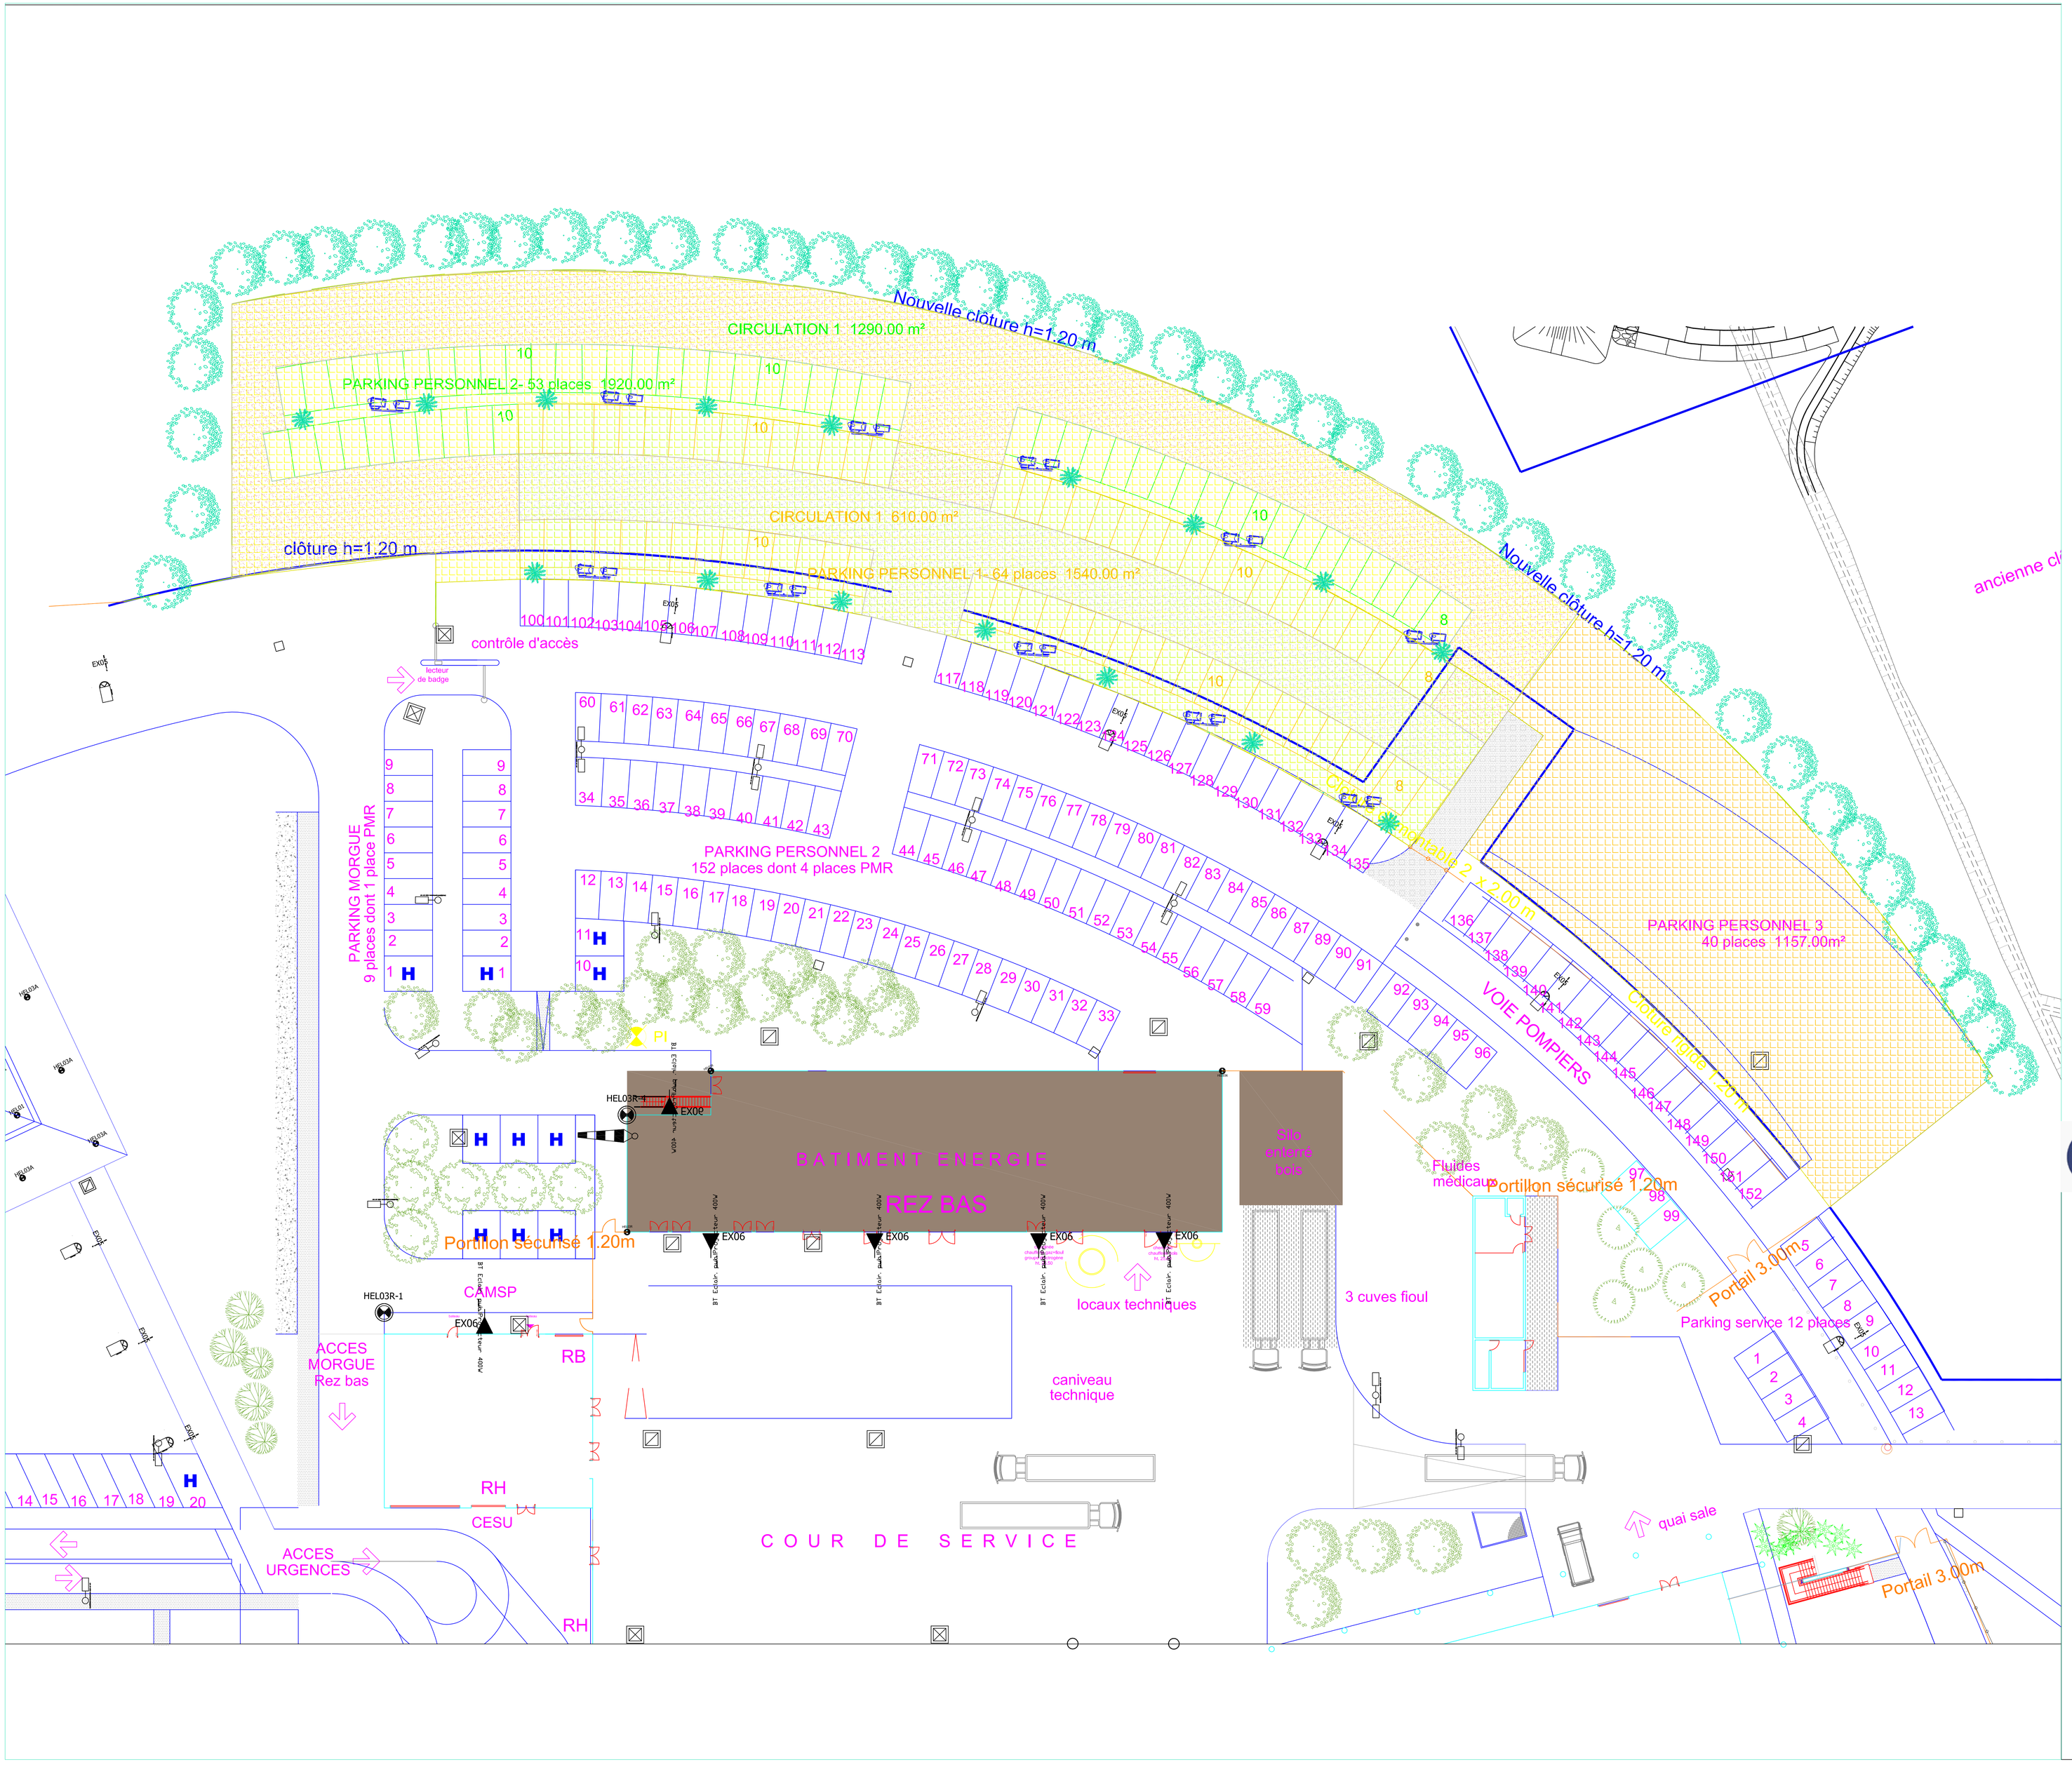

GROUPE HOSPITALIER de la HAUTE-SAÔNE

2 Rue Heymes-70016 VESOUL Cedex

Site de VESOUL

Plan de masse général avec rez haut

INDICE	DATE	MOTIF DE LA REVISION	DESSINATEUR

LOT

maîtrise d'ouvrage:

PLAN: AMENAGEMENT-DE-PARKING

DATE D'ORIGINE: 25/06/2025

NUMERO: -

Indice: -

ECHELLE: 1/200

DESSIN: JL-SCHWAB

CONTROLE: -

N° AFFAIRE