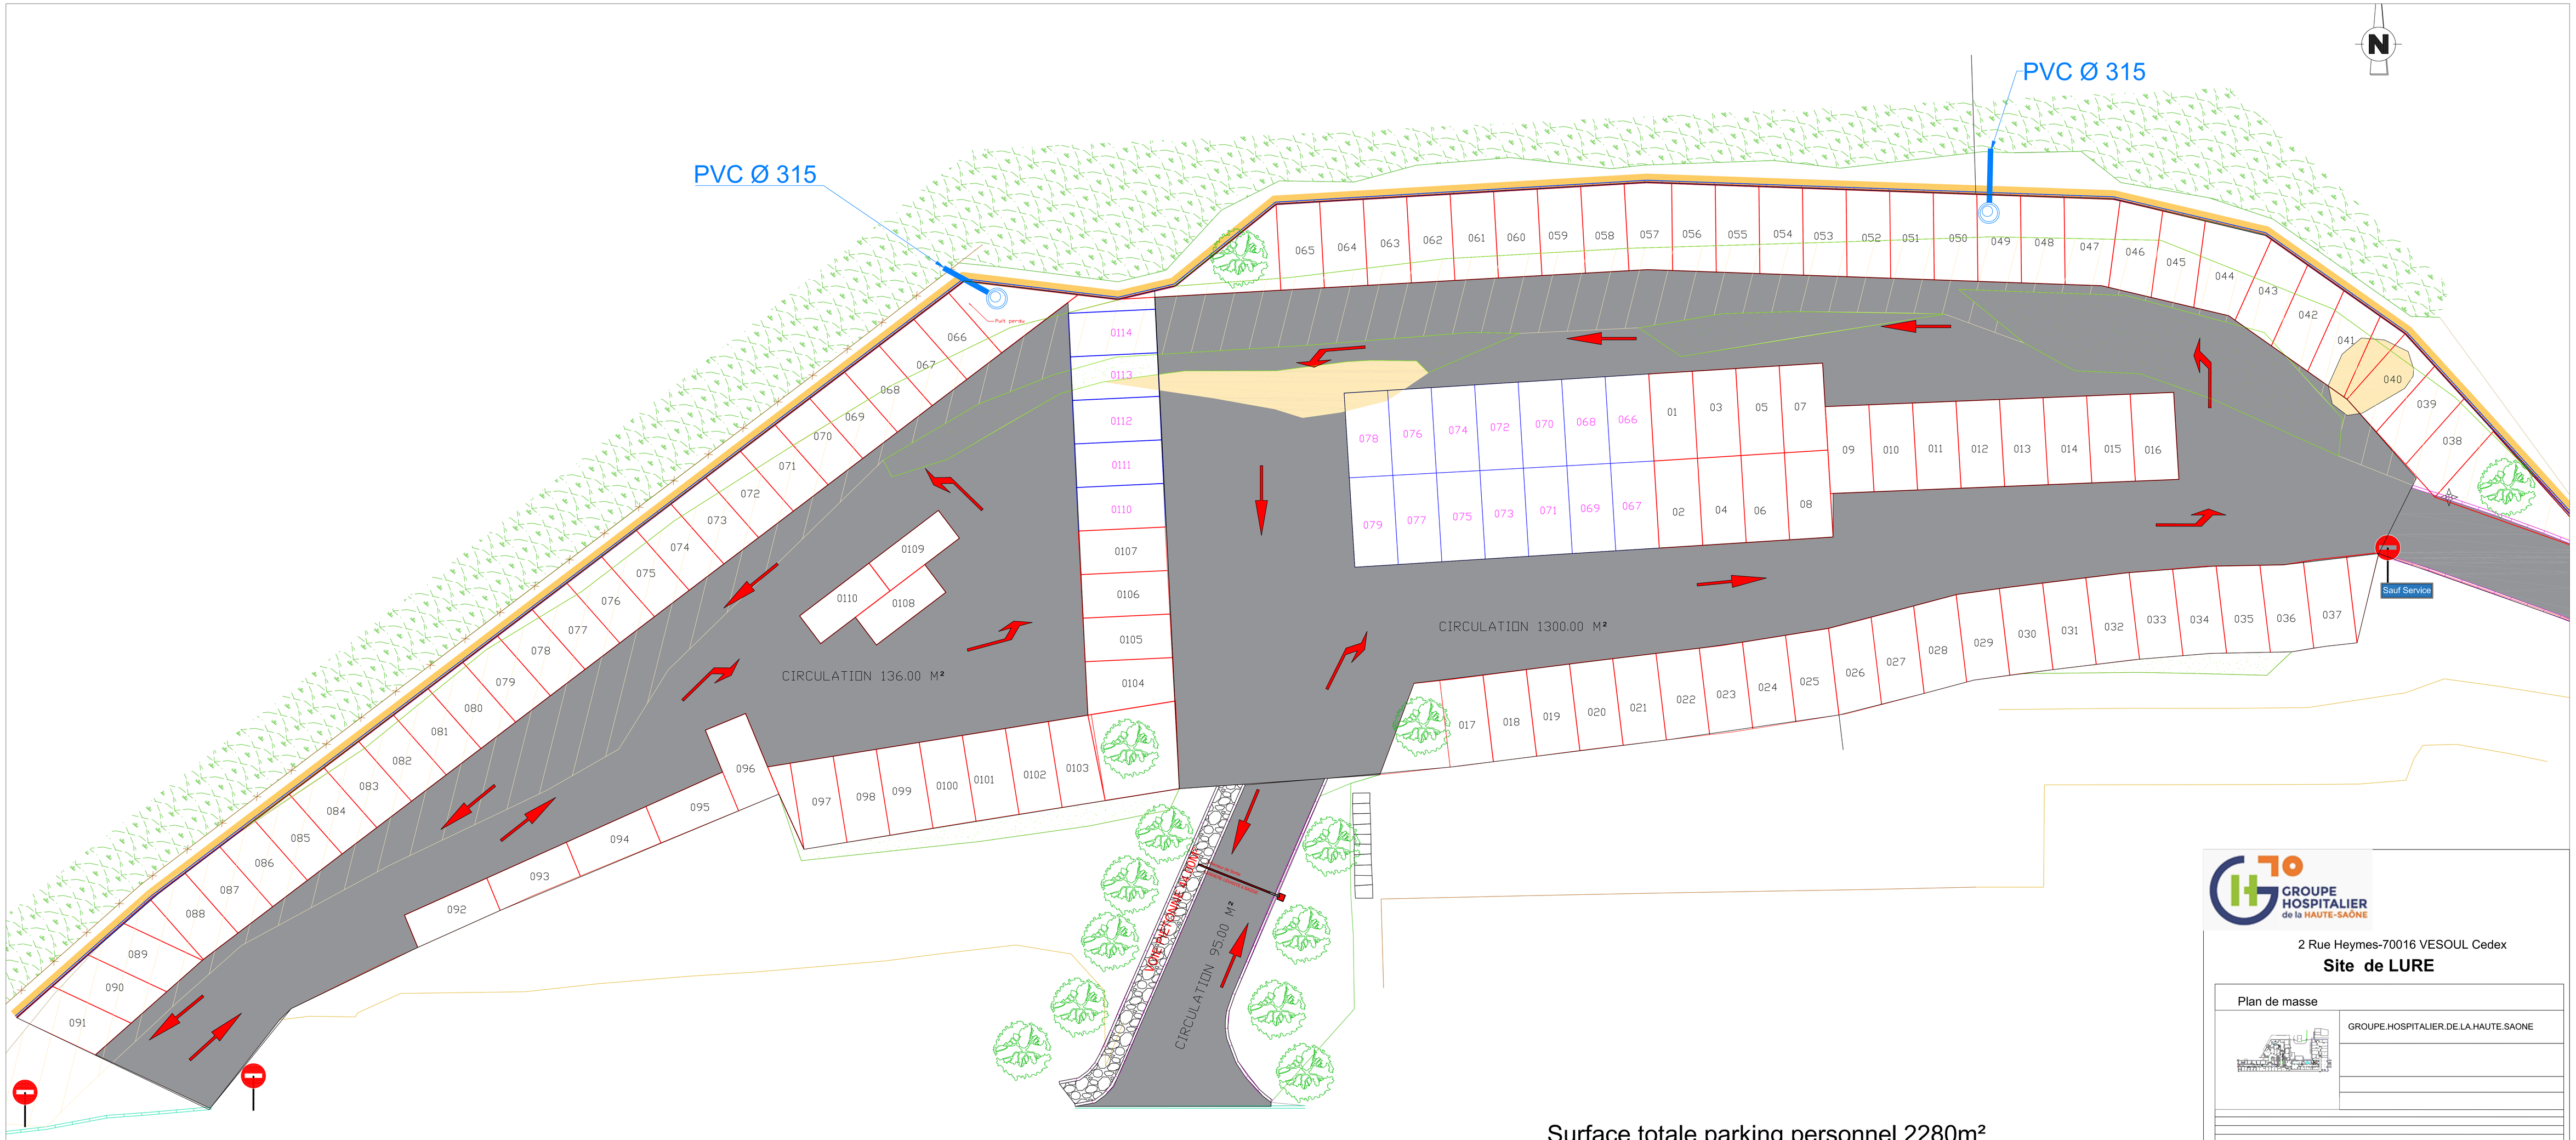

Surface totale parking personnel 2280m²
Surface totale parking Visiteurs 1250m²

GROUPE HOSPITALIER de la HAUTE-SAÔNE

2 Rue Heymes-70016 VESOUL Cedex

Site de LURE

Plan de masse

GROUPE.HOSPITALIER.DE.LA.HAUTE.SAONE

LOT	TOUS-CORPS-D'ETAT
maîtrise d'ouvrage:	
	PARKING
DATE D'ORIGINE 30/06/2025	NUMERO - / Indice - / ECHELLE 1/100
DESSIN JL-SCHWAB	CONTROLE - / N° AFFAIRE