


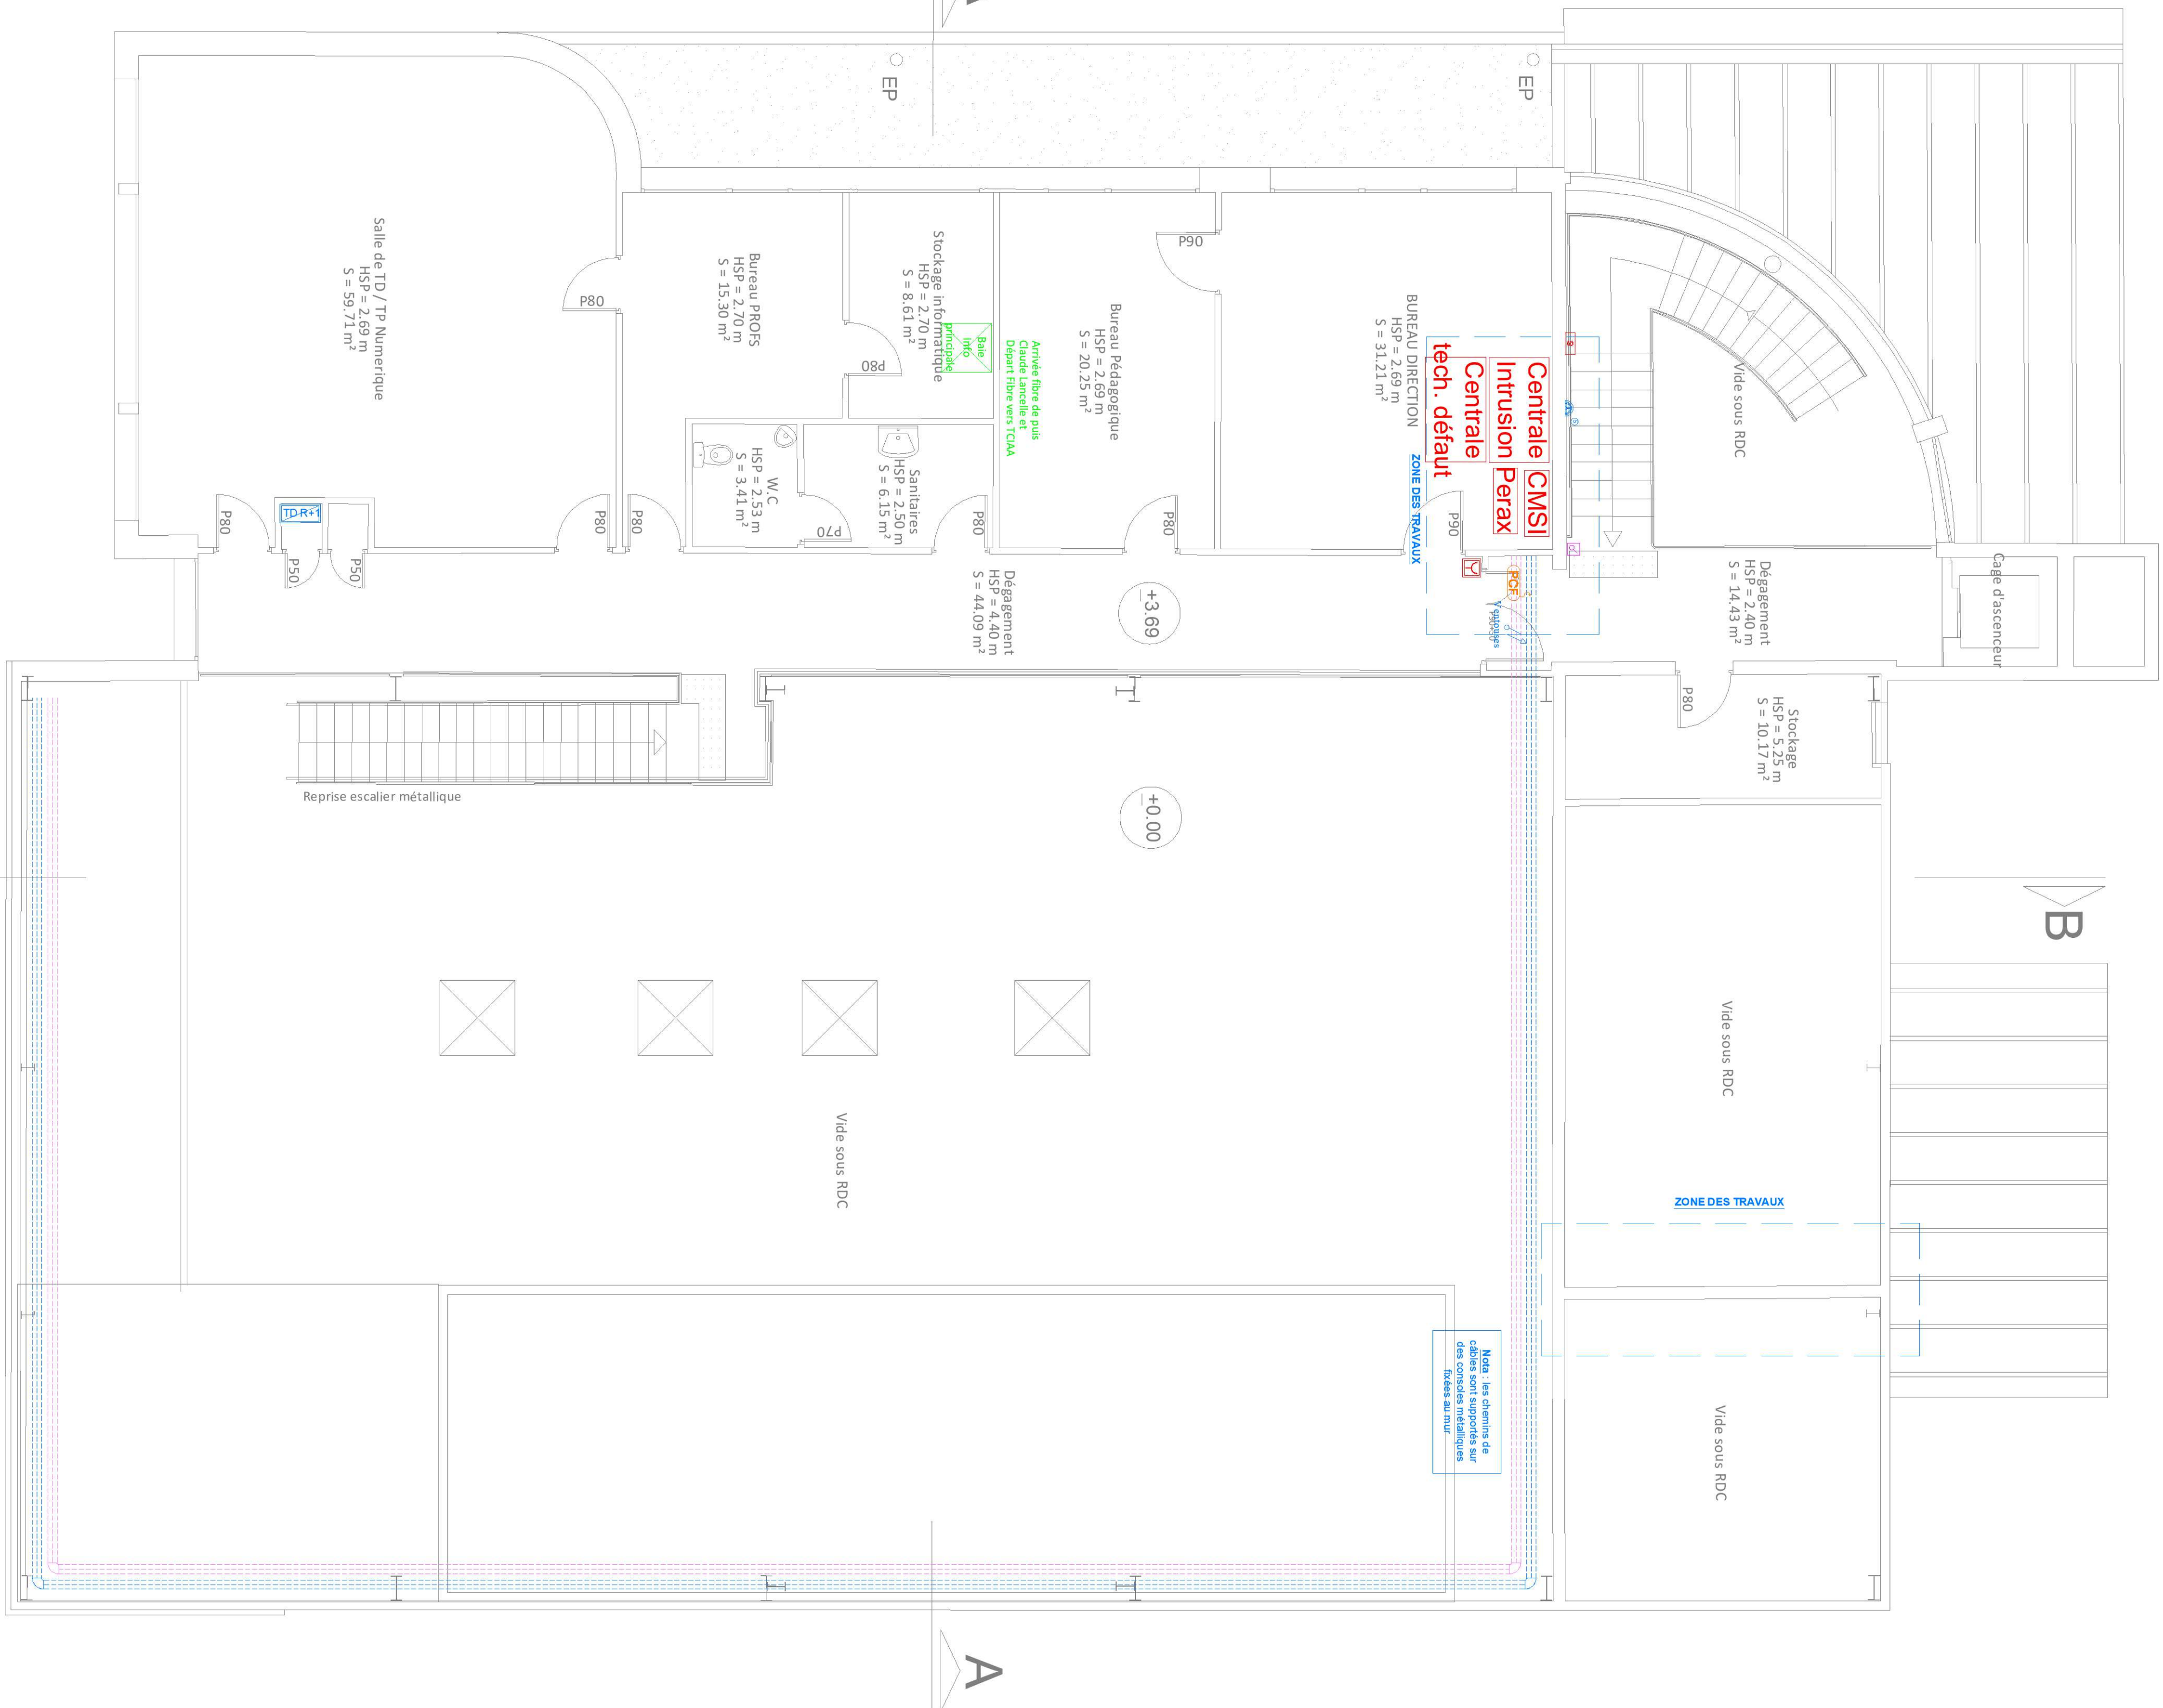









































**- PLAN R+1 -**  
**Batiment QLIO**  
**Etat Projet**  
Ech : 1/75 ème



# LEGENDE CSI

- **LOT 04 : Electricité** -  
- Bâtiment QL10 Cambrai -  
Vue en plan Projet