




FACADE NORD
Ech:1/50

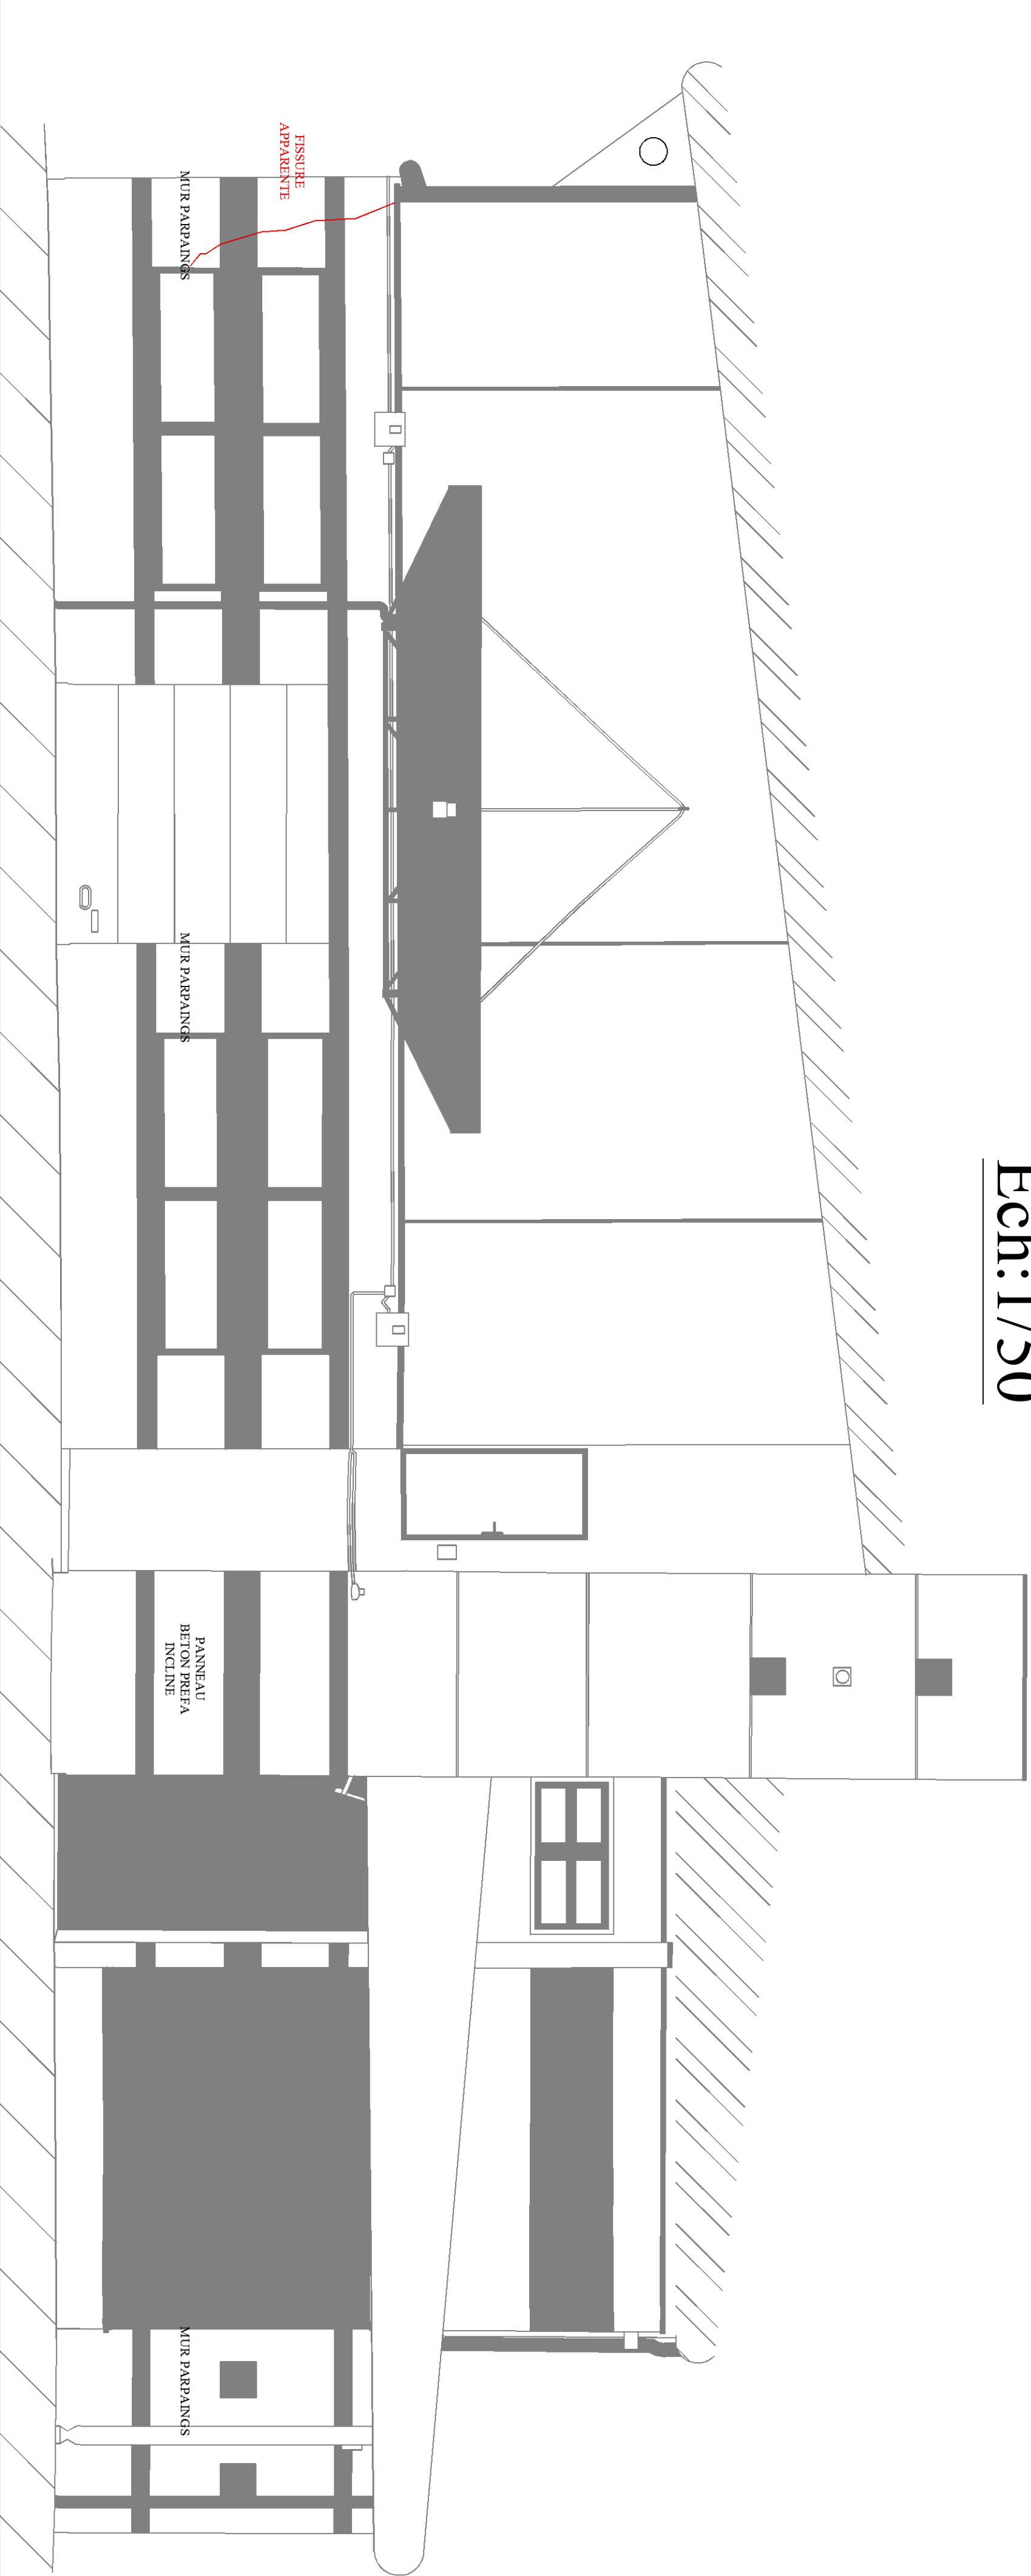


FACADE SUD
Ech:1/50

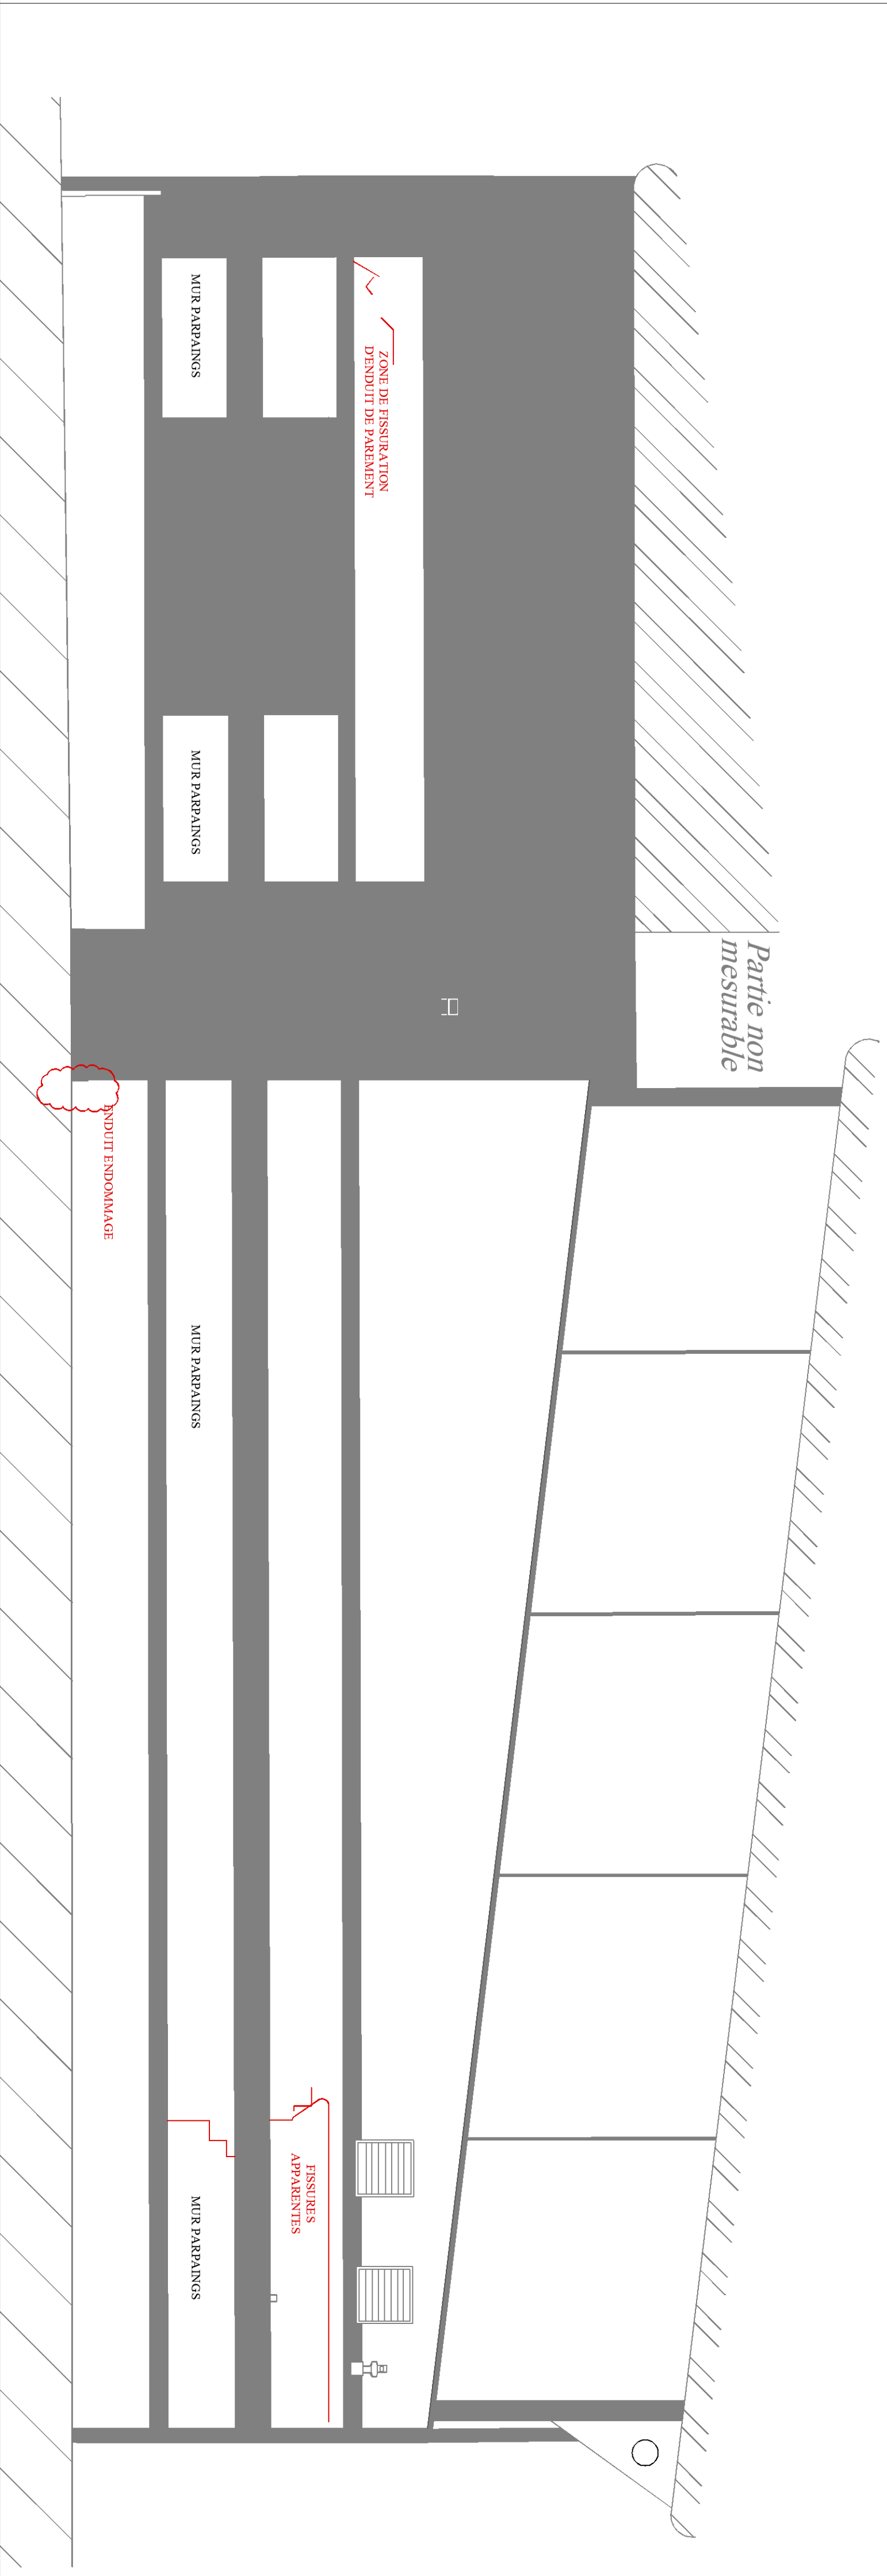

FACADE OUEST
Ech:1/50

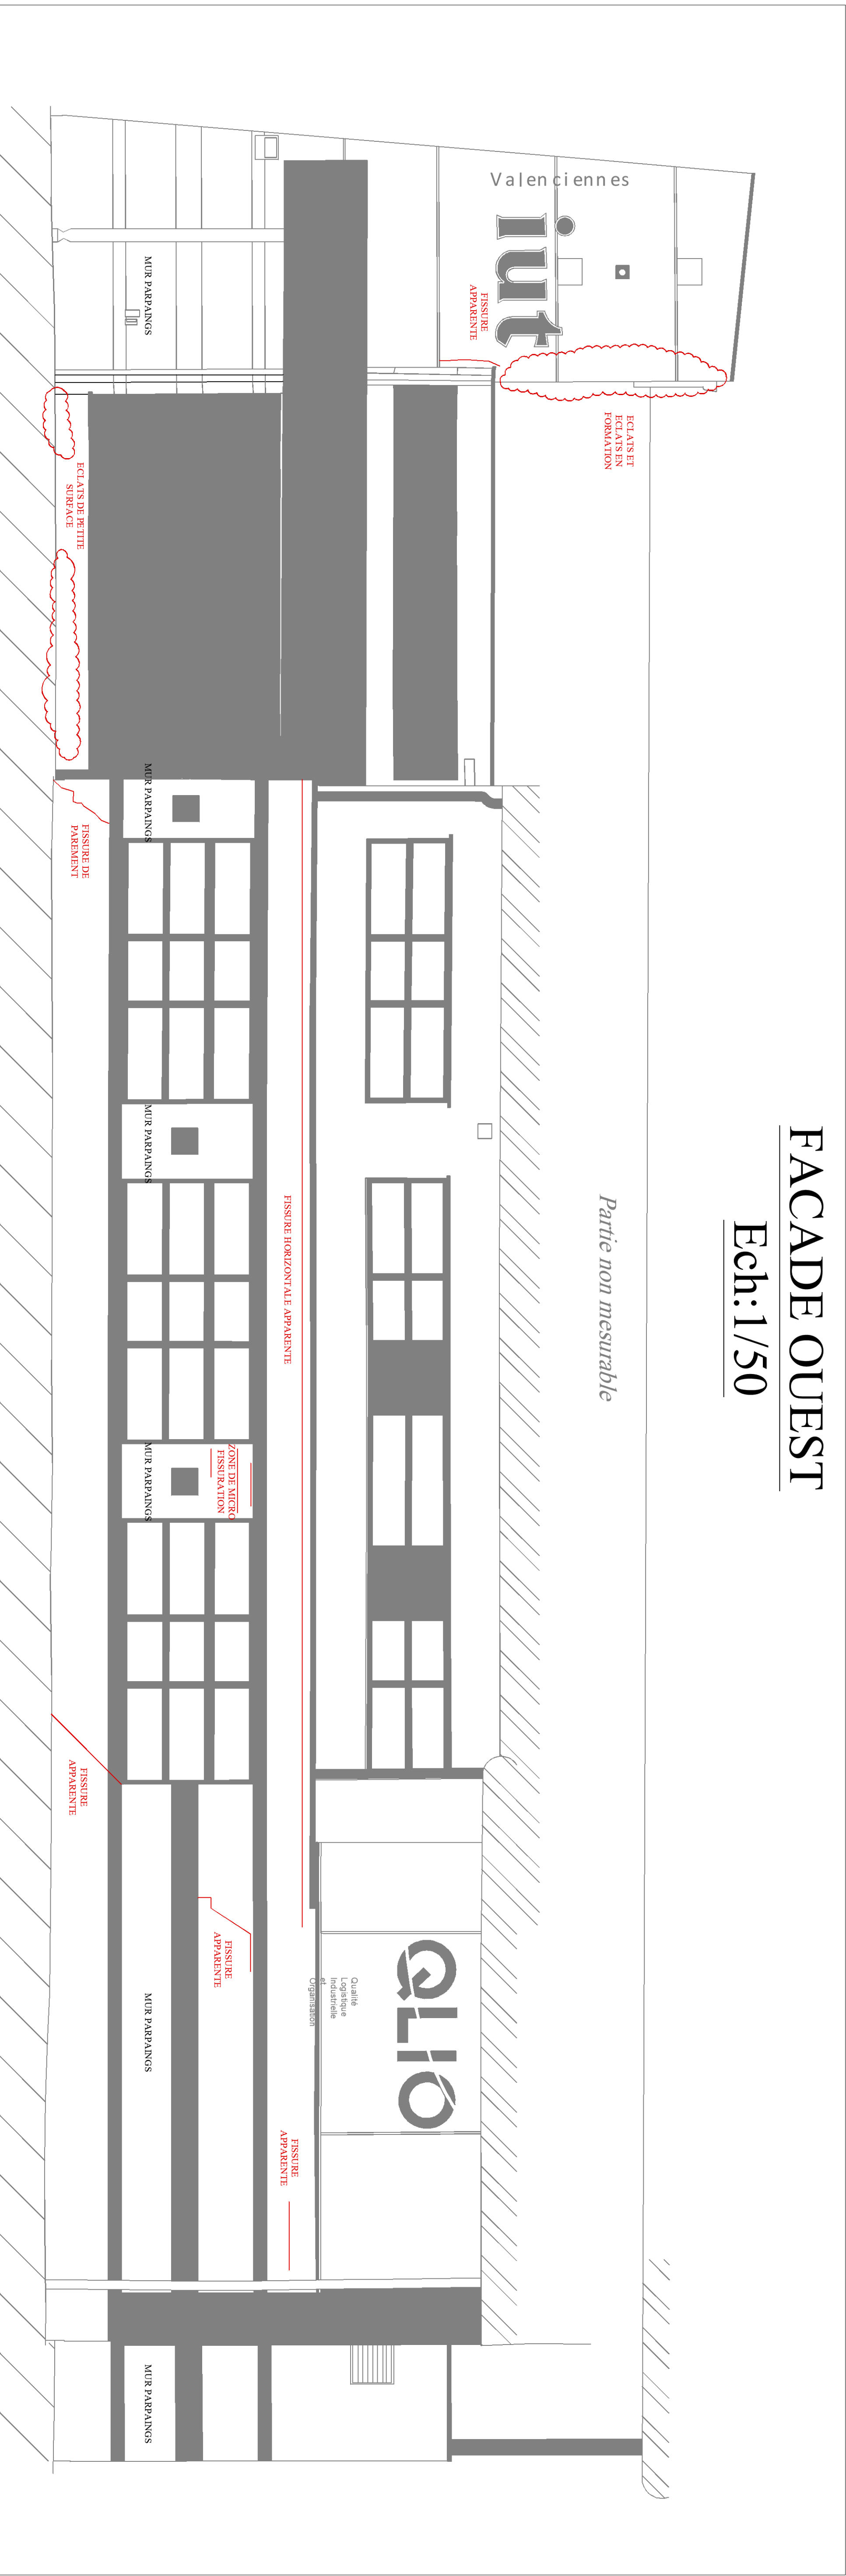

FACADE EST
Ech:1/50

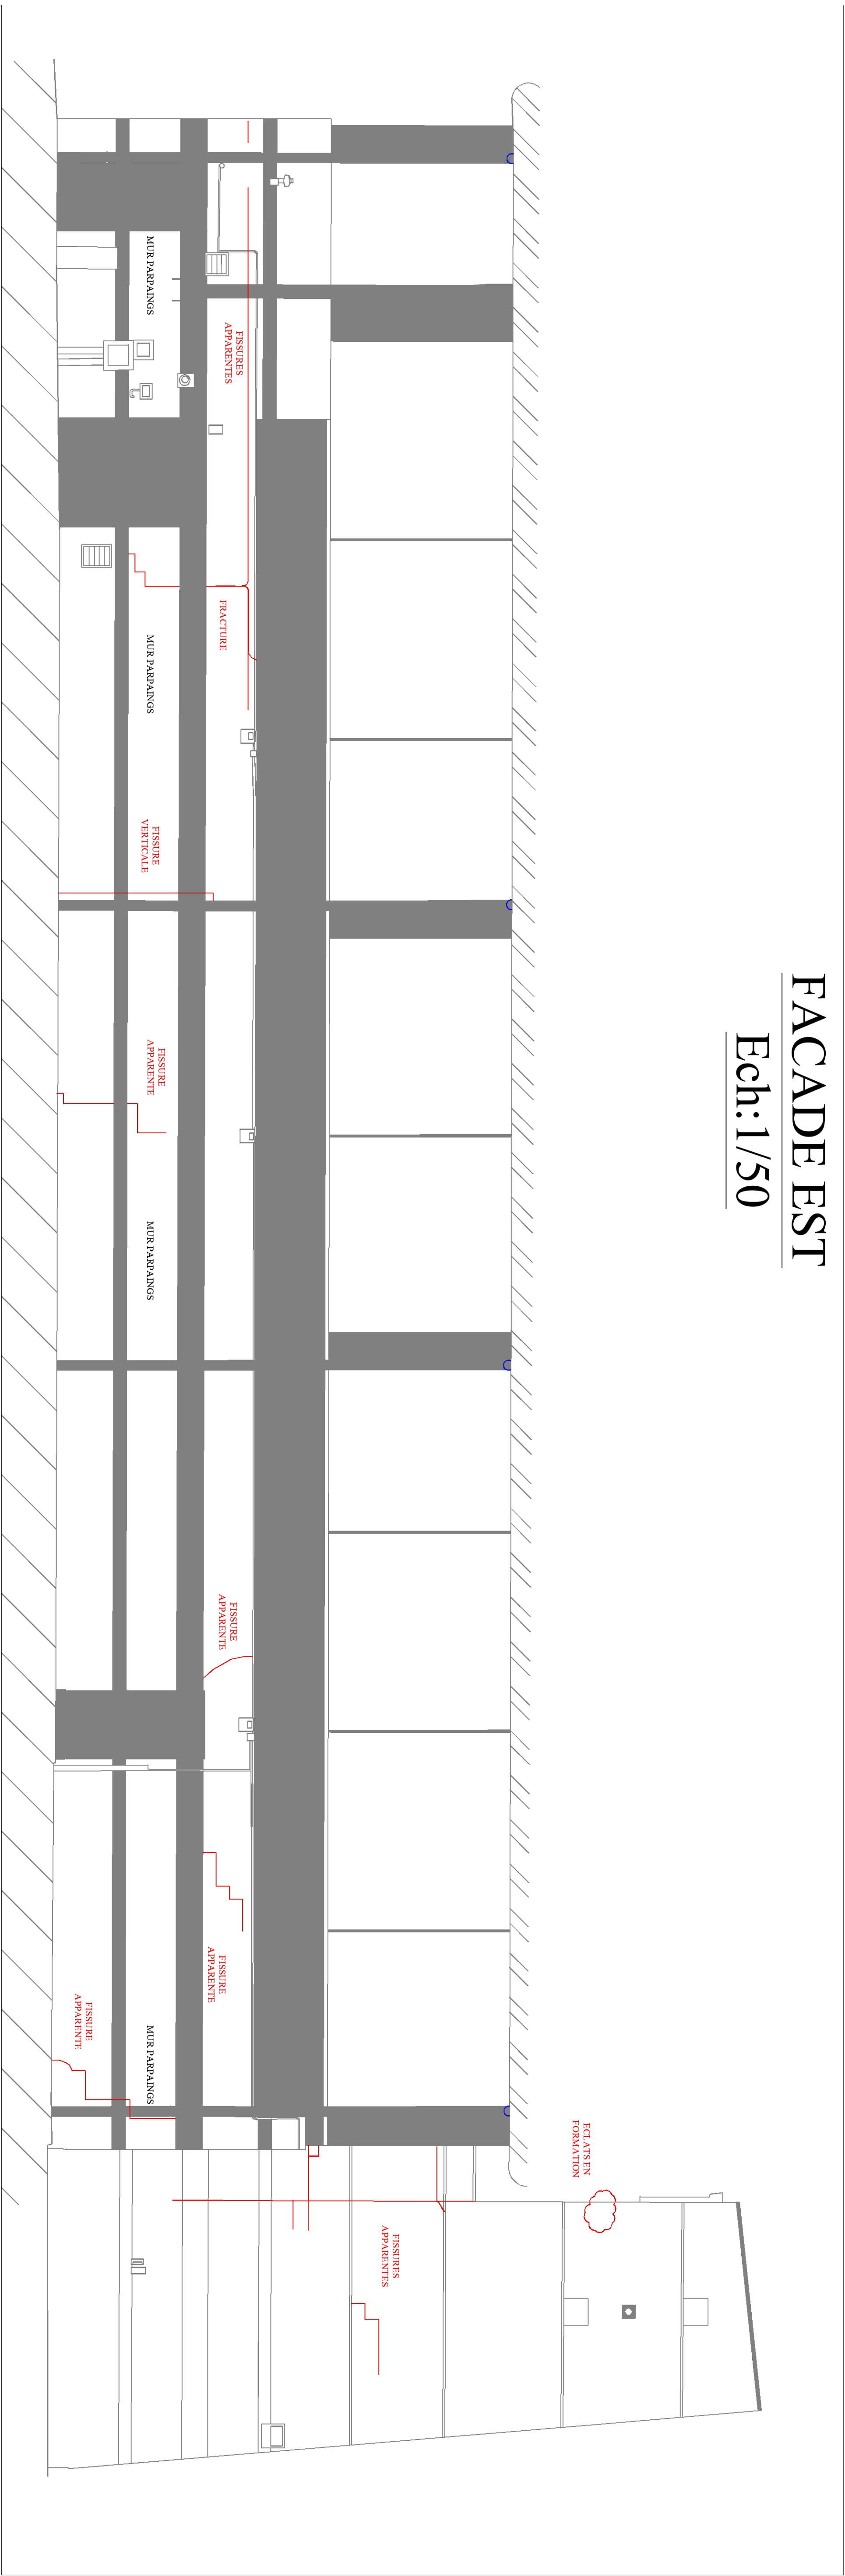

PROJET DE CONFORTEMENT DES FONDATIONS ET
REPARATION DES DESORDRES STRUCTURELS DU
BATIMENT QLIO

CAMPUS DE CAMBRAI

UPHF

Université
Polytechnique
HAUTS-DE-FRANCE

PHASE	NO	DATE	OPERATIONS
A.P.S	0	Création de plan	
P.S.O	X		
R.S.O	X		
D.C.E			

ETAT PROJETEE

Date : Juin 2025 Ech. : 1/50 ème

STR-04

- LOT 01 : Gros Oeuvre -
- Vues de façades - Bâtiment QLIO Cambrai -
- Repérage des désordres structuraux -

IMPORTANT : ce plan ne peut être utilisé comme plan d'exécution. Les implantations et les quantités des matériaux sont
données à titre indicatif et sont à vérifier par l'entreprise selon les cahiers des charges et le programme de l'opération

Membre du conseil d'administration

gilio

HAUTS-DE-FRANCE

100 rue de la République
59000 Lille
Tél : 03 20 37 37 37

Président du conseil d'administration

PRESENTEC

LA SOCIÉTÉ DE TRAVAUX

100 rue de la République
59000 Lille
Tél : 03 20 37 37 37

Adjoint au président du conseil d'administration

gilio

HAUTS-DE-FRANCE

100 rue de la République
59000 Lille
Tél : 03 20 37 37 37