



MINISTERE DE LA JUSTICE - Plateforme interrégionale de Lille
32-50 boulevard Carnot - CS 70031 - 59043 LILLE Cedex


1 ROUTE DE GACHET - CS 90711
F - 44307 NANTES CEDEX 3

Tél : +33 2 40 68 28 90 - Fax : +33 2 40 68 54 77
E-mail : nantes@fit-conseil.fr

Place Aubry - 02000 LAON

FACADE N°16

Bâtiment	Echelle	Coordonnées Plani / Alti	Date de levé	Date de dessin
02408PJA	1:100°	Local / NGF IGN 69	8 Juin 2017	21-11- 2017

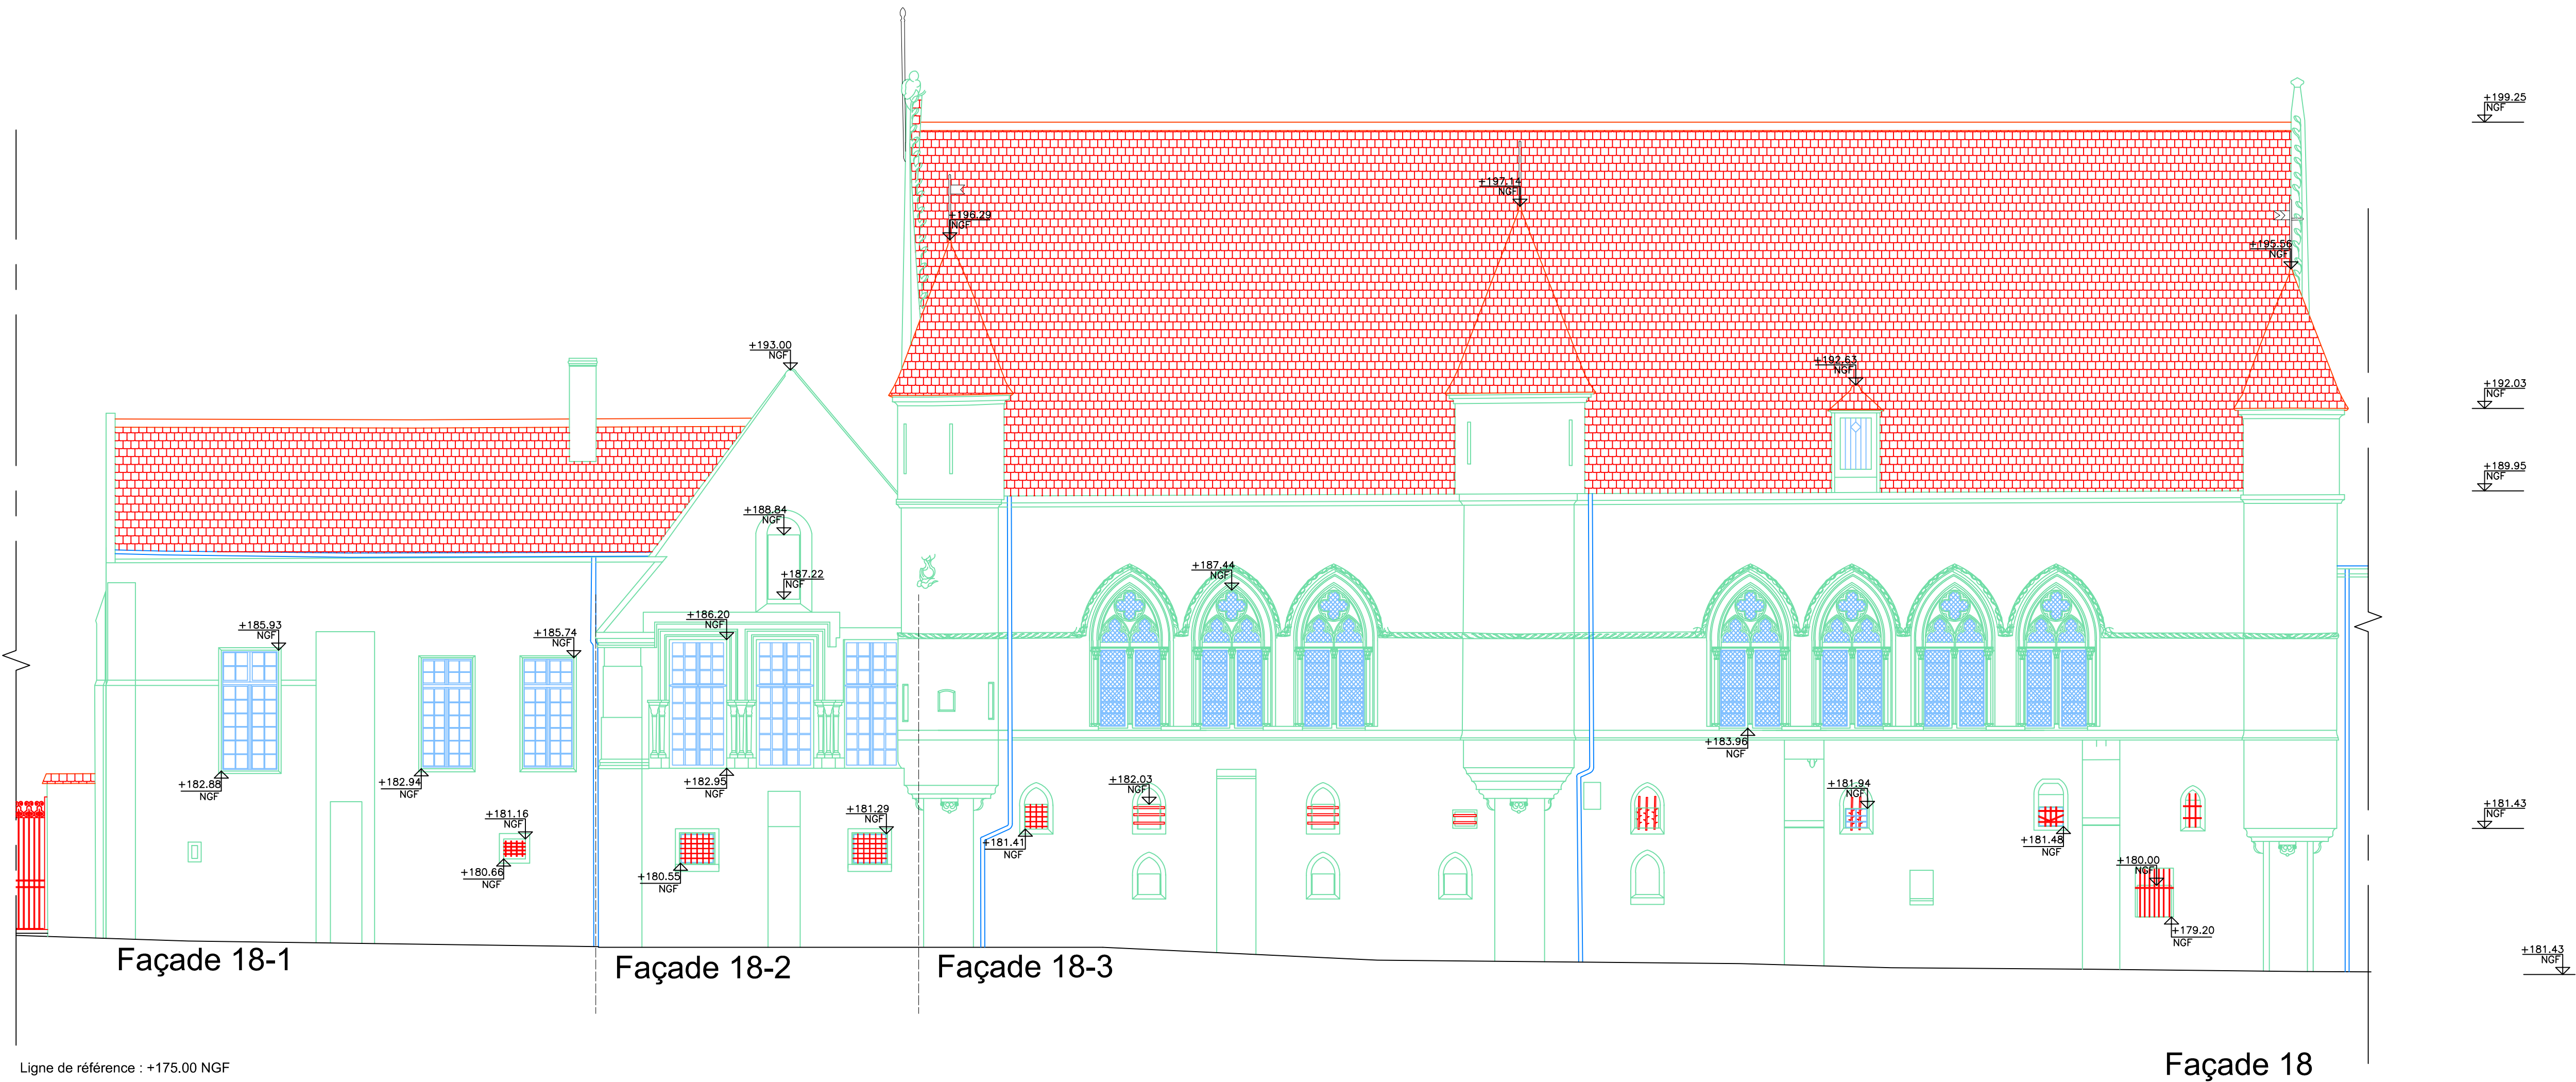

N.B. : Les façades dessinées en mode développ