



COUPE AA

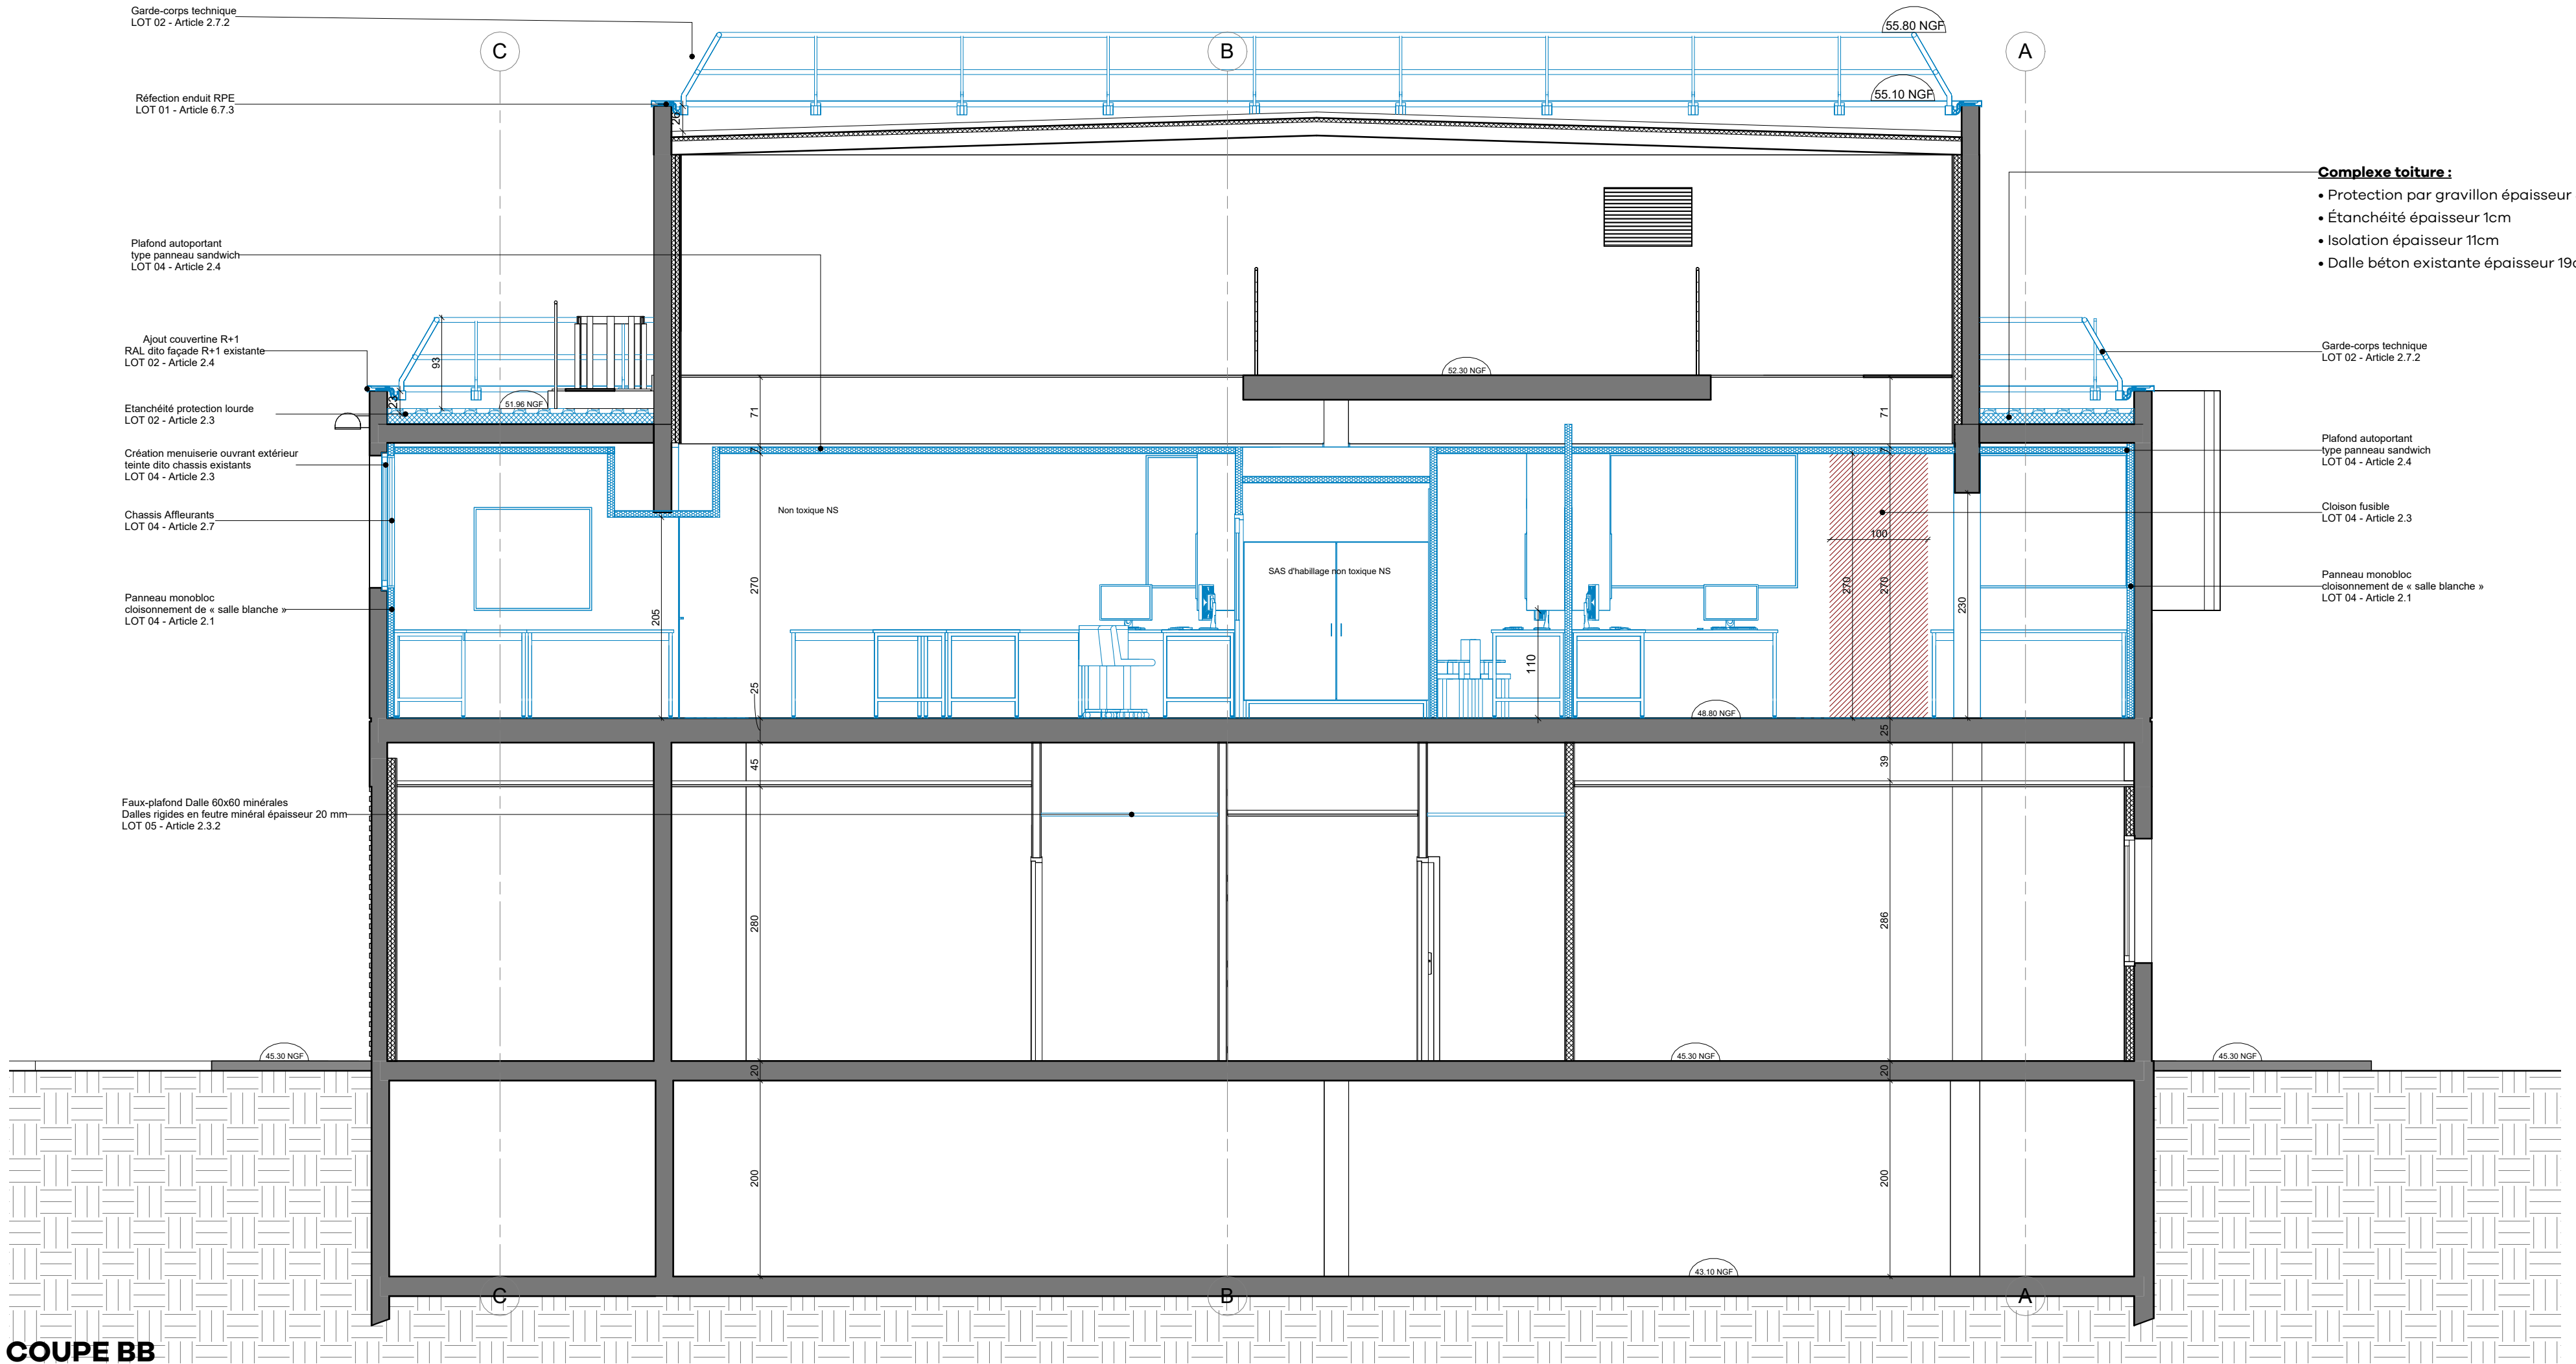

COUPE BB

LEGENDE PLAN	
PP	Passe-plot
EM	Entrée Matière
SD	Sortie Déchet
Existant	—
Projet	—

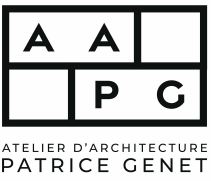

ATELIER D'ARCHITECTURE
PATRICE GENET

Dossier
DCE

Hérault
Montpellier

Maître d'ouvrage :
Centre Hospitalier Universitaire de Montpellier
191 Avenue du Doyen Gaston Giraud 34295 Montpellier Cedex 5

Architecte :
Atelier d'Architecture Patrice Genet
849, rue Favre de Saint Castor - 34080 Montpellier
Tél : 04 67 47 36 01 - **E-mail :** atelier@genet-architecte.com

BET TOE :
EGE
6 rue du Mas de bonniol - 34880 Laverune
Tél : 04 99 52 81 40
Mail : nicolas.piot@sege.fr

BET Acoustique :
Pialot Escande
3 rue Lakanal - 34000 Montpellier
Tél : 04 99 23 06 61
Mail : contact@pialot-escande.fr

CORDONNATEUR SPS :
APAVE
310 Rue de la Sarriette - 34130 Saint-Aunès
Tél : 06 18 27 26 73
Mail : philippe.roman@apave.com

COORDINATEUR SSI :
BETEM
2 rue Patrice Lumumba - 34070 Montpellier
Tél : 04 67 07 31 11
Mail : languedoc@betem.fr
Contrôleur technique :
QUALICONSULT
1025 Rue Henri Becquerel Bâtiment 18 - 34000 Montpellier
Tél : 06 77 05 87 37
Mail : caroline.jaffret@qualiconsult.fr

Nom du projet :					
Restructuration du Bâtiment 19					
CHU de Montpellier Hôpital Saint Eloi					
Titre du document			Edité par		Echelle
Carnet de Coupes			HC		1 : 50
Projet			Contrôlé par		Date
2413	AAPG	Phase	DCE	Type	PG
Identificateur			A200		Indice