


COUPE CC



COUPE DD

LEGENDE PLAN	
PP	Passerelle
EM	Entrée Matière
SD	Sortie Déchet
Existant	—
Projet	—

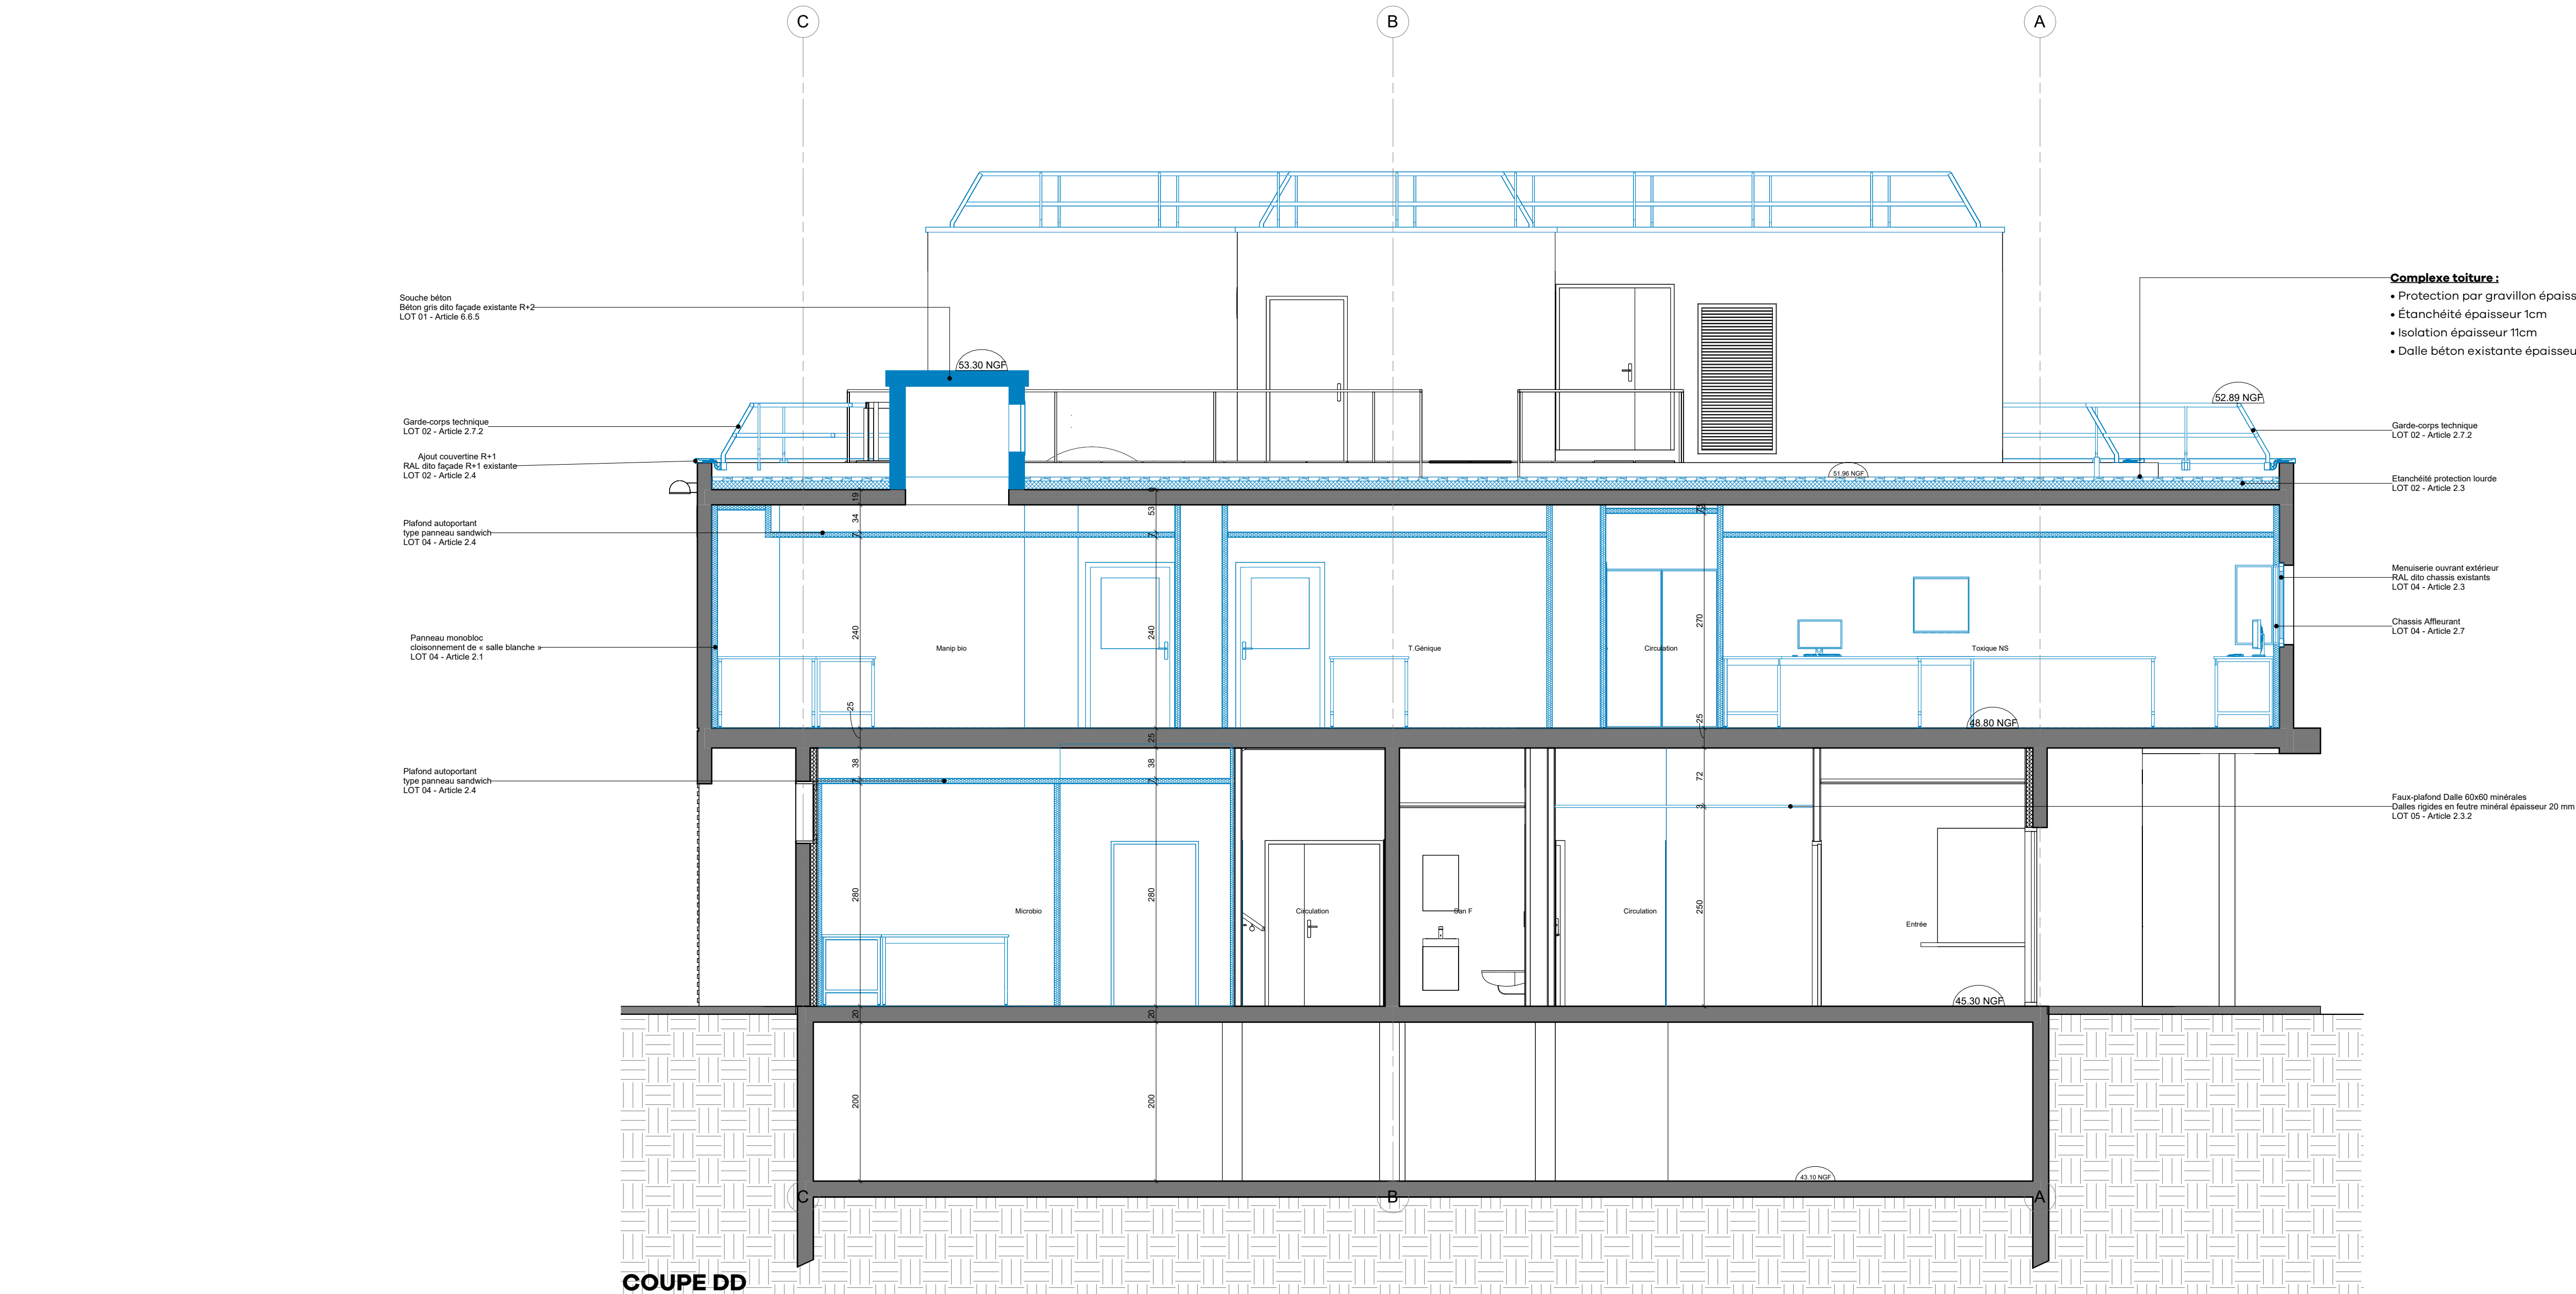

Hérault
Montpellier

Maître d'ouvrage :
Centre Hospitalier Universitaire de Montpellier
191 Avenue du Dr Guy Gaston Giraud 34296 Montpellier Cedex 5

Architecte :
Atelier d'Architecture Patrice Genet
849, rue Faure de Saint Castor - 34080 Montpellier
Tél : 04 67 47 35 01 - E-mail : atelier@genet-architecte.com

BET TCE :
EGE
6 rue du Mas de bonnal - 34880 Laverune
Tél : 04 99 52 81 40
Mail : nicolas.egedoc@betem.fr

BET Acoustique :
Projet Escalier
3 rue Labarthe - 34000 Montpellier
Tél : 04 99 23 06 61
Mail : contact@palat-secund.fr

CORDONNATEUR SPS :
APAVE
300 Rue de la Sarriette - 34130 Saint-Aunès
Tél : 06 18 27 26 73
Mail : philippe.roman@apave.com

COORDONATEUR SSI :
USTEM
2 rue Patrice Lumumba - 34070 Montpellier
Tél : 04 67 07 31 11
Mail : congoledoc@betem.fr

Contrôleur technique :
QUALICONSULT
1025 Rue Henri Becquerel Bâtiment 18 - 34000 Montpellier
Tél : 06 77 05 87 37
Mail : caroline.jaffet@qualiconsult.fr

Dossier
DCE

Nom du projet :
**Restructuration du Bâtiment 19
CHU de Montpellier Hôpital Saint Eloi**

Titre du document		Édité par		Échelle	
Carnet de Coupes		HC		1:50	
Projet		Contrôlé par		Date	
2413	AAPG	DCE	PG	A201	13/06/2025