



ATELIER D'ARCHITECTURE
PATRICE GENET

Dossier DCE

Hérault

Montpellier

Maître d'ouvrage :

Centre Hospitalier Universitaire de Montpellier
2 Avenue Emile Bertin-Sans

Architecte :

Atelier d'Architecture Patrice Genet

849, rue Favre de Saint Castor 34080 Montpellier
Tél : 04 67 47 36 01 - E-mail : atelier@genet-architecte.com

BET EGE :

EGE
6 rue du Mas de bonniol - 34880 Laverune
Tél : 04 99 52 81 40
Mail : nicolas.piot@sege.fr

COORDINATEUR SSI :

DBETEM
2 rue Patrice Lumumba - 34070 Montpellier
Tél : 04 67 07 31 11
Mail : languedoc@betem.fr

BET Acoustique :

Pialot Escande
3 rue Lakanal - 34000 Montpellier
Tél : 04 99 23 06 61
Mail : contact@pialot-escande.fr

Contrôleur technique :

QUALICONSULT
1025 Rue Henri Becquerel Bâtiment 18 - 34000 Montpellier
Tél : 06 77 05 87 37
Mail : caroline.joffret@qualiconsult.fr

COORDINATEUR SPS :

APAVE
310 Rue de la Sarriette - 34130 Saint-Aunès
Tél : 06 18 27 26 73
Mail : philippe.roman@apave.com

Tél :

Mail :

Tél :

Mail :

Tél :

Mail :

Tél :

Mail :

Tél :

Mail :

Nom du projet :

Restructuration du Bâtiment 19 du CHU de Montpellier Saint Eloi

Titre du document

CASCADE DE PRESSION ET ZONING CTA

Edité par

CP

Echelle

1/100

Contrôlé par

NP

Date

13/06/2025

Projet

2413

Emetteur

EGE

Phase

DCE


Type

Identificateur

SCH 01

Indice

.

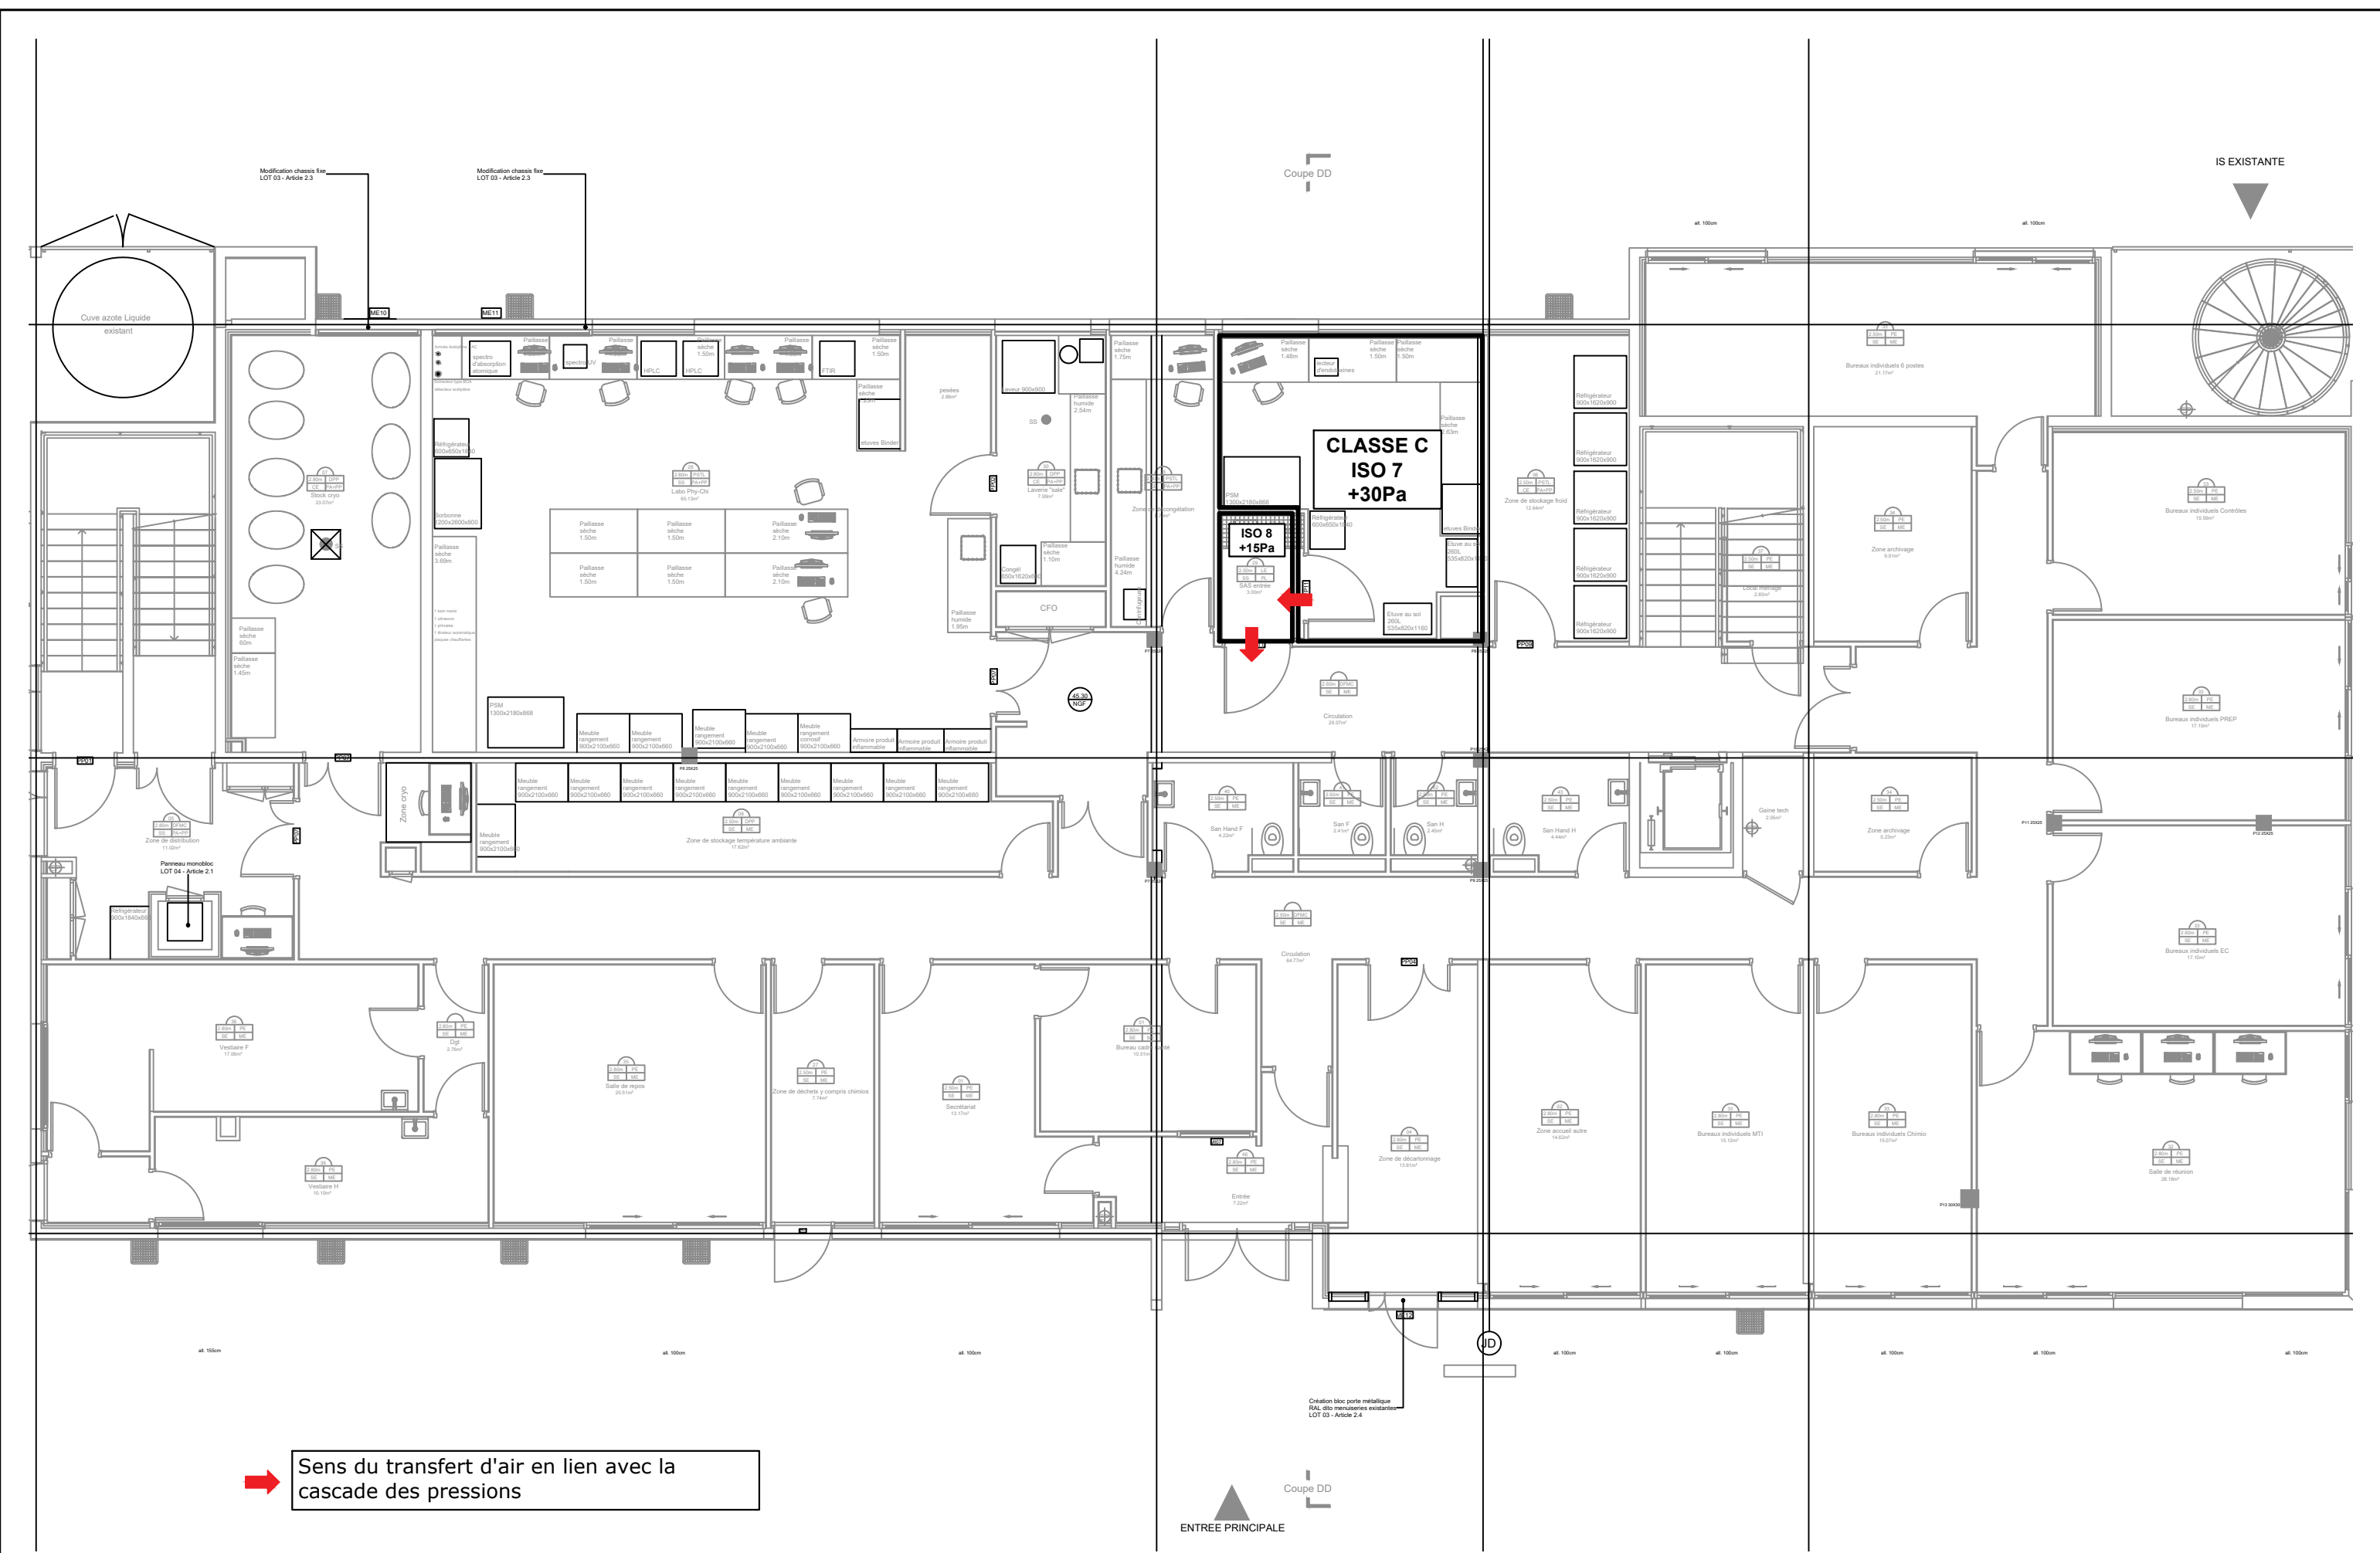

Sens du transfert d'air en lien avec la cascade des pressions



