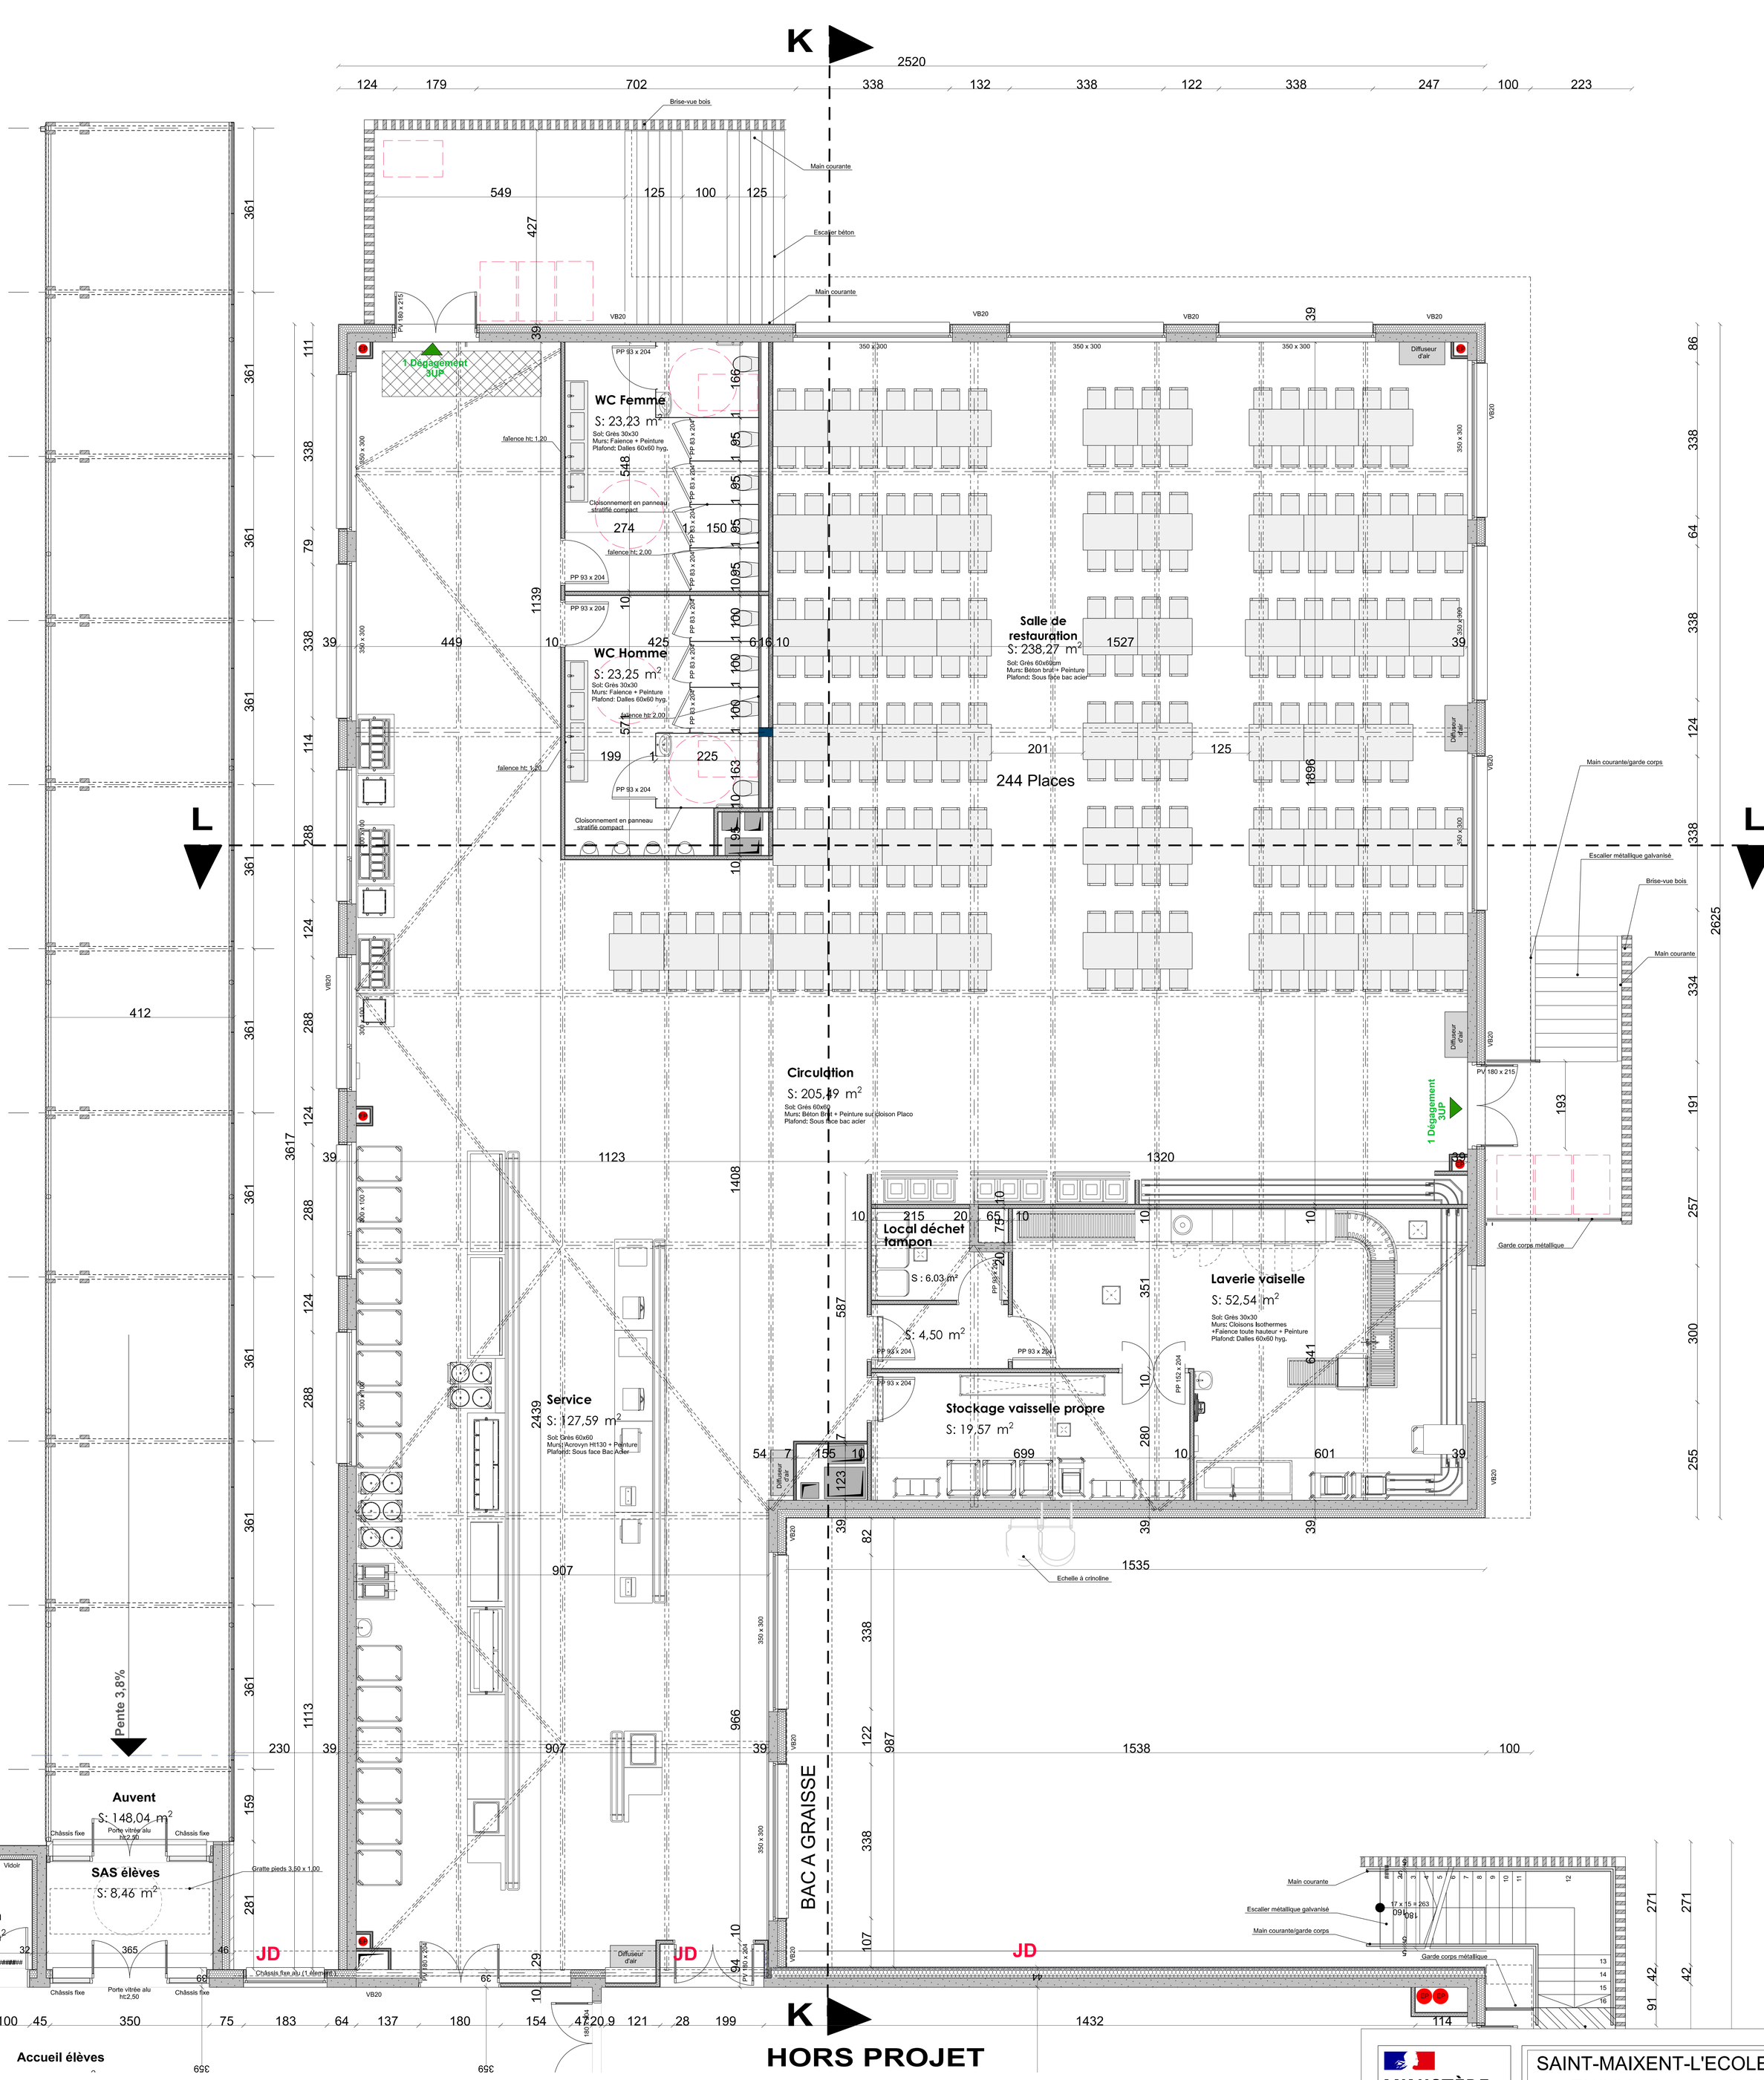
K
2520
124 179 702 338 132 338 122 338 247 100 223
Brise-vue bois
Main courante
549 125 100 125
427
Escalier béton
Main courante
VB20
PV 180 x 215
39
1 Dégagement 3UP
PP 93 x 204
WC Femme
S: 23,23 m²
Sol: Grès 30x30
Murs: Faience + Peinture
Plafond: Dalles 60x60 hyg.
faïence ht: 1,20
548
166
95
85
85
150
85
Cloisonnement en panneau stratifié compact
274
faïence ht: 2,00
PP 93 x 204
PP 83 x 204
1139
10
100
100
100
163
95
WC Homme
S: 23,25 m²
Sol: Grès 30x30
Murs: Faience + Peinture
Plafond: Dalles 60x60 hyg.
faïence ht: 2,00
faïence ht: 1,20
425
199
225
PP 93 x 204
Cloisonnement en panneau stratifié compact
350 x 300
Diffuseur d'air
Salle de restauration
S: 238,27 m²
Sol: Grès 60x60cm
Murs: Béton brut + Peinture
Plafond: Sous face bac acier
1527
201
125
244 Places
1896
Diffuseur d'air
Main courante/garde corps
Escalier métallique galvanisé
Brise-vue bois
Main courante
Garde corps métallique
1 Dégagement 3UP
PV 180 x 215
193
Circulation
S: 205,49 m²
Sol: Grès 60x60
Murs: Béton Brut + Peinture sur cloison Placo
Plafond: Sous face bac acier
1123
1320
1408
Local déchet tampon
S : 6.03 m²
S : 4,50 m²
Laverie vaisselle
S: 52,54 m²
Sol: Grès 30x30
Murs: Cloisons Isothermes
+Faience toute hauteur + Peinture
Plafond: Dalles 60x60 hyg.
PP 93 x 204
PP 152 x 204
Service
S: 127,59 m²
Sol: Grès 60x60
Murs: Acrovyn Ht130 + Peinture
Plafond: Sous face Bac Acier
Stockage vaisselle propre
S: 19,57 m²
Diffuseur d'air
Echelle à crinoline
907
1535
BAC A GRAISSE
Pente 3,8%
Auvent
S: 148,04 m²
Châssis fixe
Porte vitrée alu ht:2,50
Châssis fixe
Vidoir
SAS élèves
S: 8,46 m²
Gratte pieds 3,50 x 1,00
Entretien
S: 6,29 m²
Châssis fixe
Porte vitrée alu ht:2,50
Châssis fixe
Châssis fixe alu (1 élément)
JD
JD
JD
PV 180 x 204
Diffuseur d'air
PV 180 x 204
VB20
907
966
1538
100
1432
Main courante
Escalier métallique galvanisé
Main courante/garde corps
17 x 15 = 263
180
Garde corps métallique
K
HORS PROJET
Accueil élèves
359
359
361 361 361