



**MINISTÈRE
DES ARMÉES**

*Liberté
Égalité
Fraternité*



SGA
Secrétariat général
pour l'administration



SiD
Service d'Infrastructure de la Défense

SAINT-MAIXENT-L'ECOLE (79)

ENSOA_Caserne Coiffé

Extension EAL
(Etablissement Alimentation Loisirs)



Bâtiment extension (Projet)



Synoptiques CVC/Plomberie

Synoptiques CVC :

- Schéma de principe Ventilation
- Schéma de principe Chauffage

DCE

Ind.	Date	Modifications	Chargé d'affaire	Dessinateur
0	23/05/2025	Première diffusion	DeD	LiZ

CONCEPTION MAITRISE D'OEUVRE		Emplacement et nom du fichier :	
Chef de projet :		Bâtiment extension (projet)	
IMI SAVARY Lise 05.57.85.17.84		Synoptiques CVC/Plomberie	
Chargé d'affaire :		Fichiers associés :	Date de 1ère diffusion 23/05/2025
IMI GIRARD Alice 05.57.85.16.48 Mr VEYSSIERE Elliott 05.57.85.17.58			
Dessinateur :			
Mr MANGIN Jean-Luc 05.57.85.15.25			
Architecte :		Bureau d'étude :	Identifiant COSI : 464 810
<div></div>		<div></div>	
		Echelle :	N° Ordre 25
		1 / 50	

IDENTIFICATION DE LA FICHE		
N° OPERATION	REFERENCE DU SITE	INDICE
464 810	790270003D	0

Service d'Infrastructure
de la Défense
Sud-Ouest



Adresse géographique

Caserne PELLEPORT
9 rue de Cursol - 33000 BORDEAUX


Adresse postale

SID-SO - Div Inv - BMO
223 rue de Bègles - CS 21 152
33068 BORDEAUX Cedex

Division Investissement
Bureau Maîtrise d'Oeuvre
de BORDEAUX

Chef du Bureau Maîtrise d'Oeuvre de Bordeaux :
Mr BOTTE Stéphane 05.57.85.15.72

Synoptique Ventilation

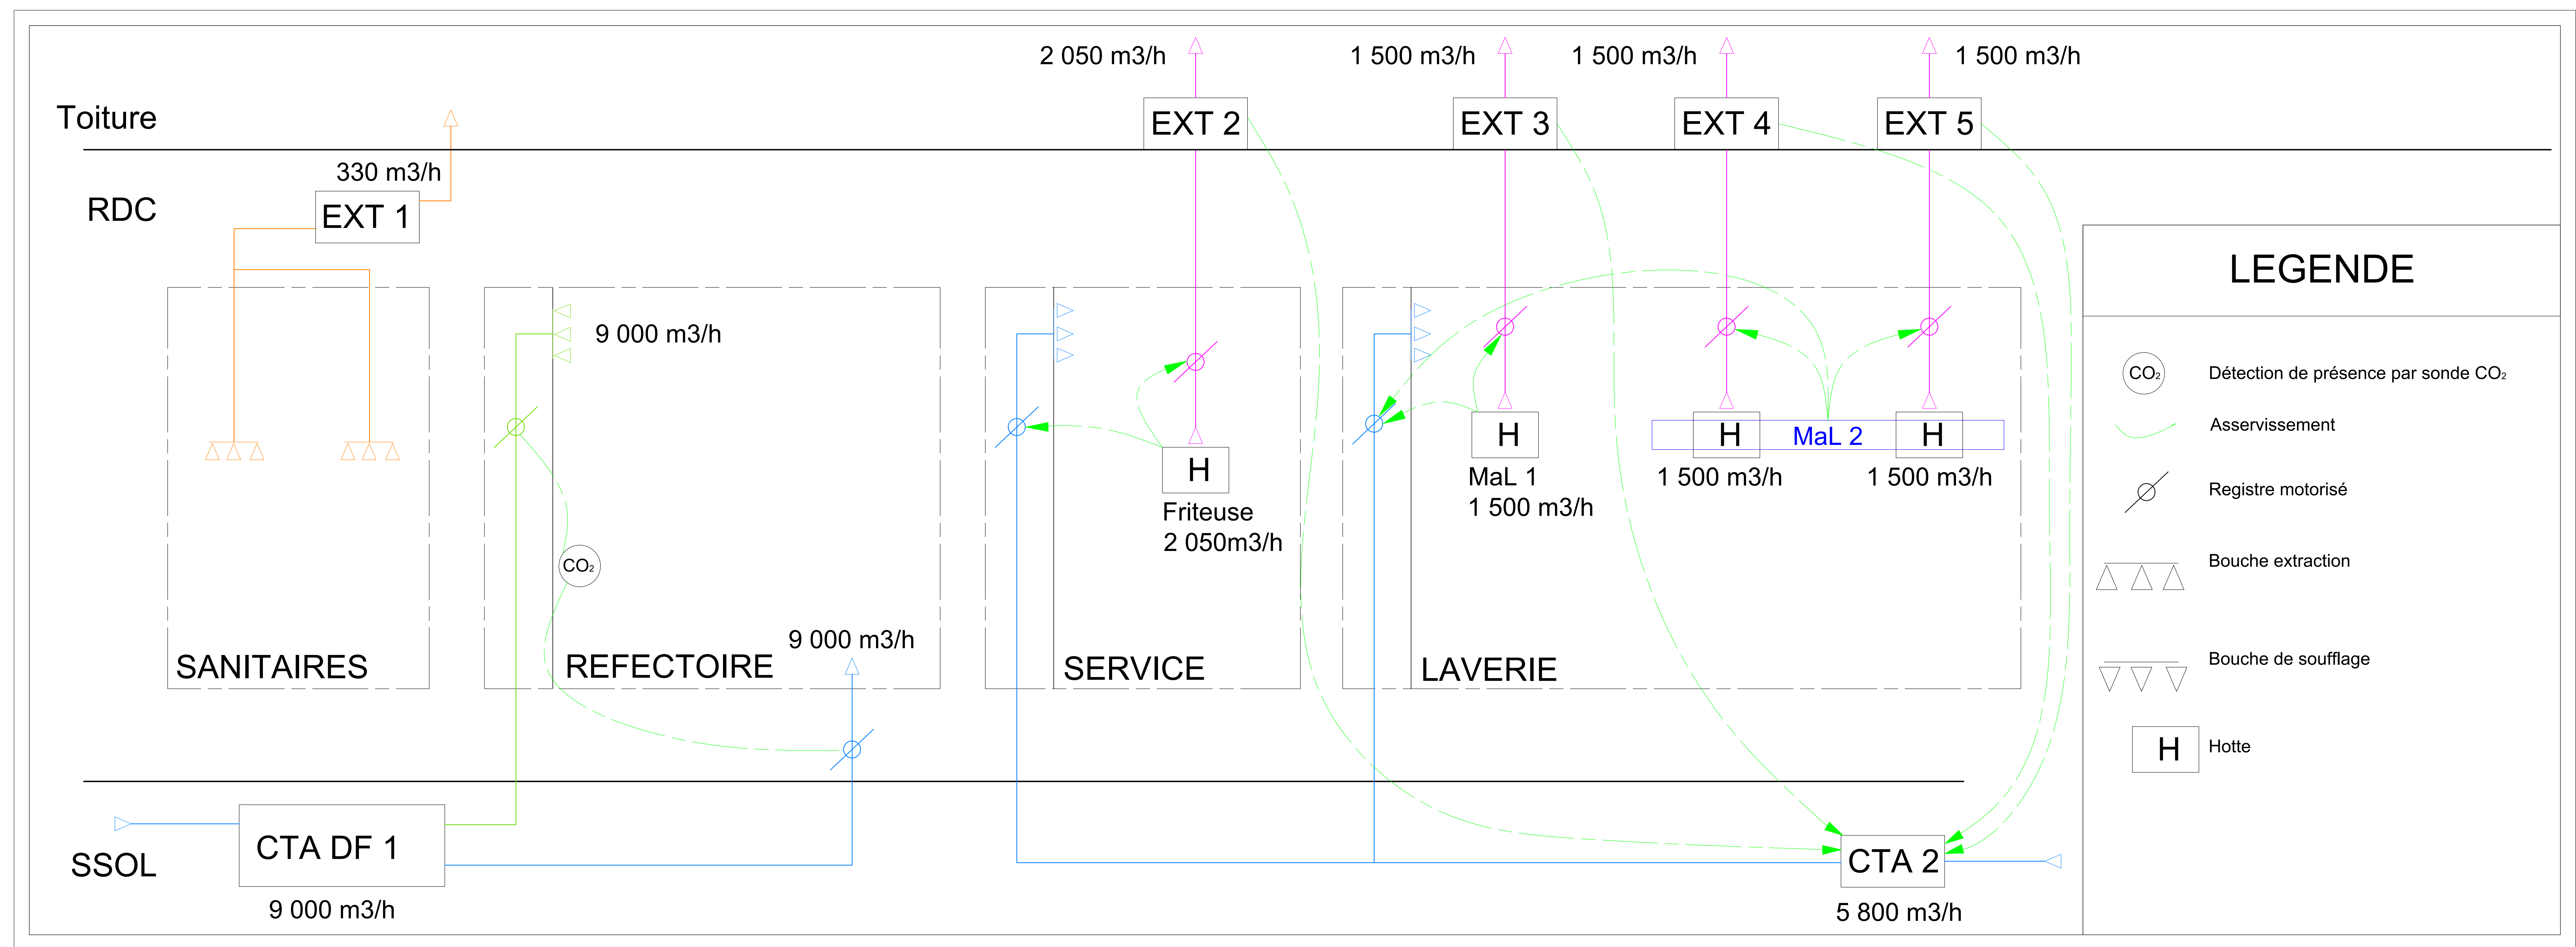

Synoptique Plomberie / Chauffage

