


1 / 250

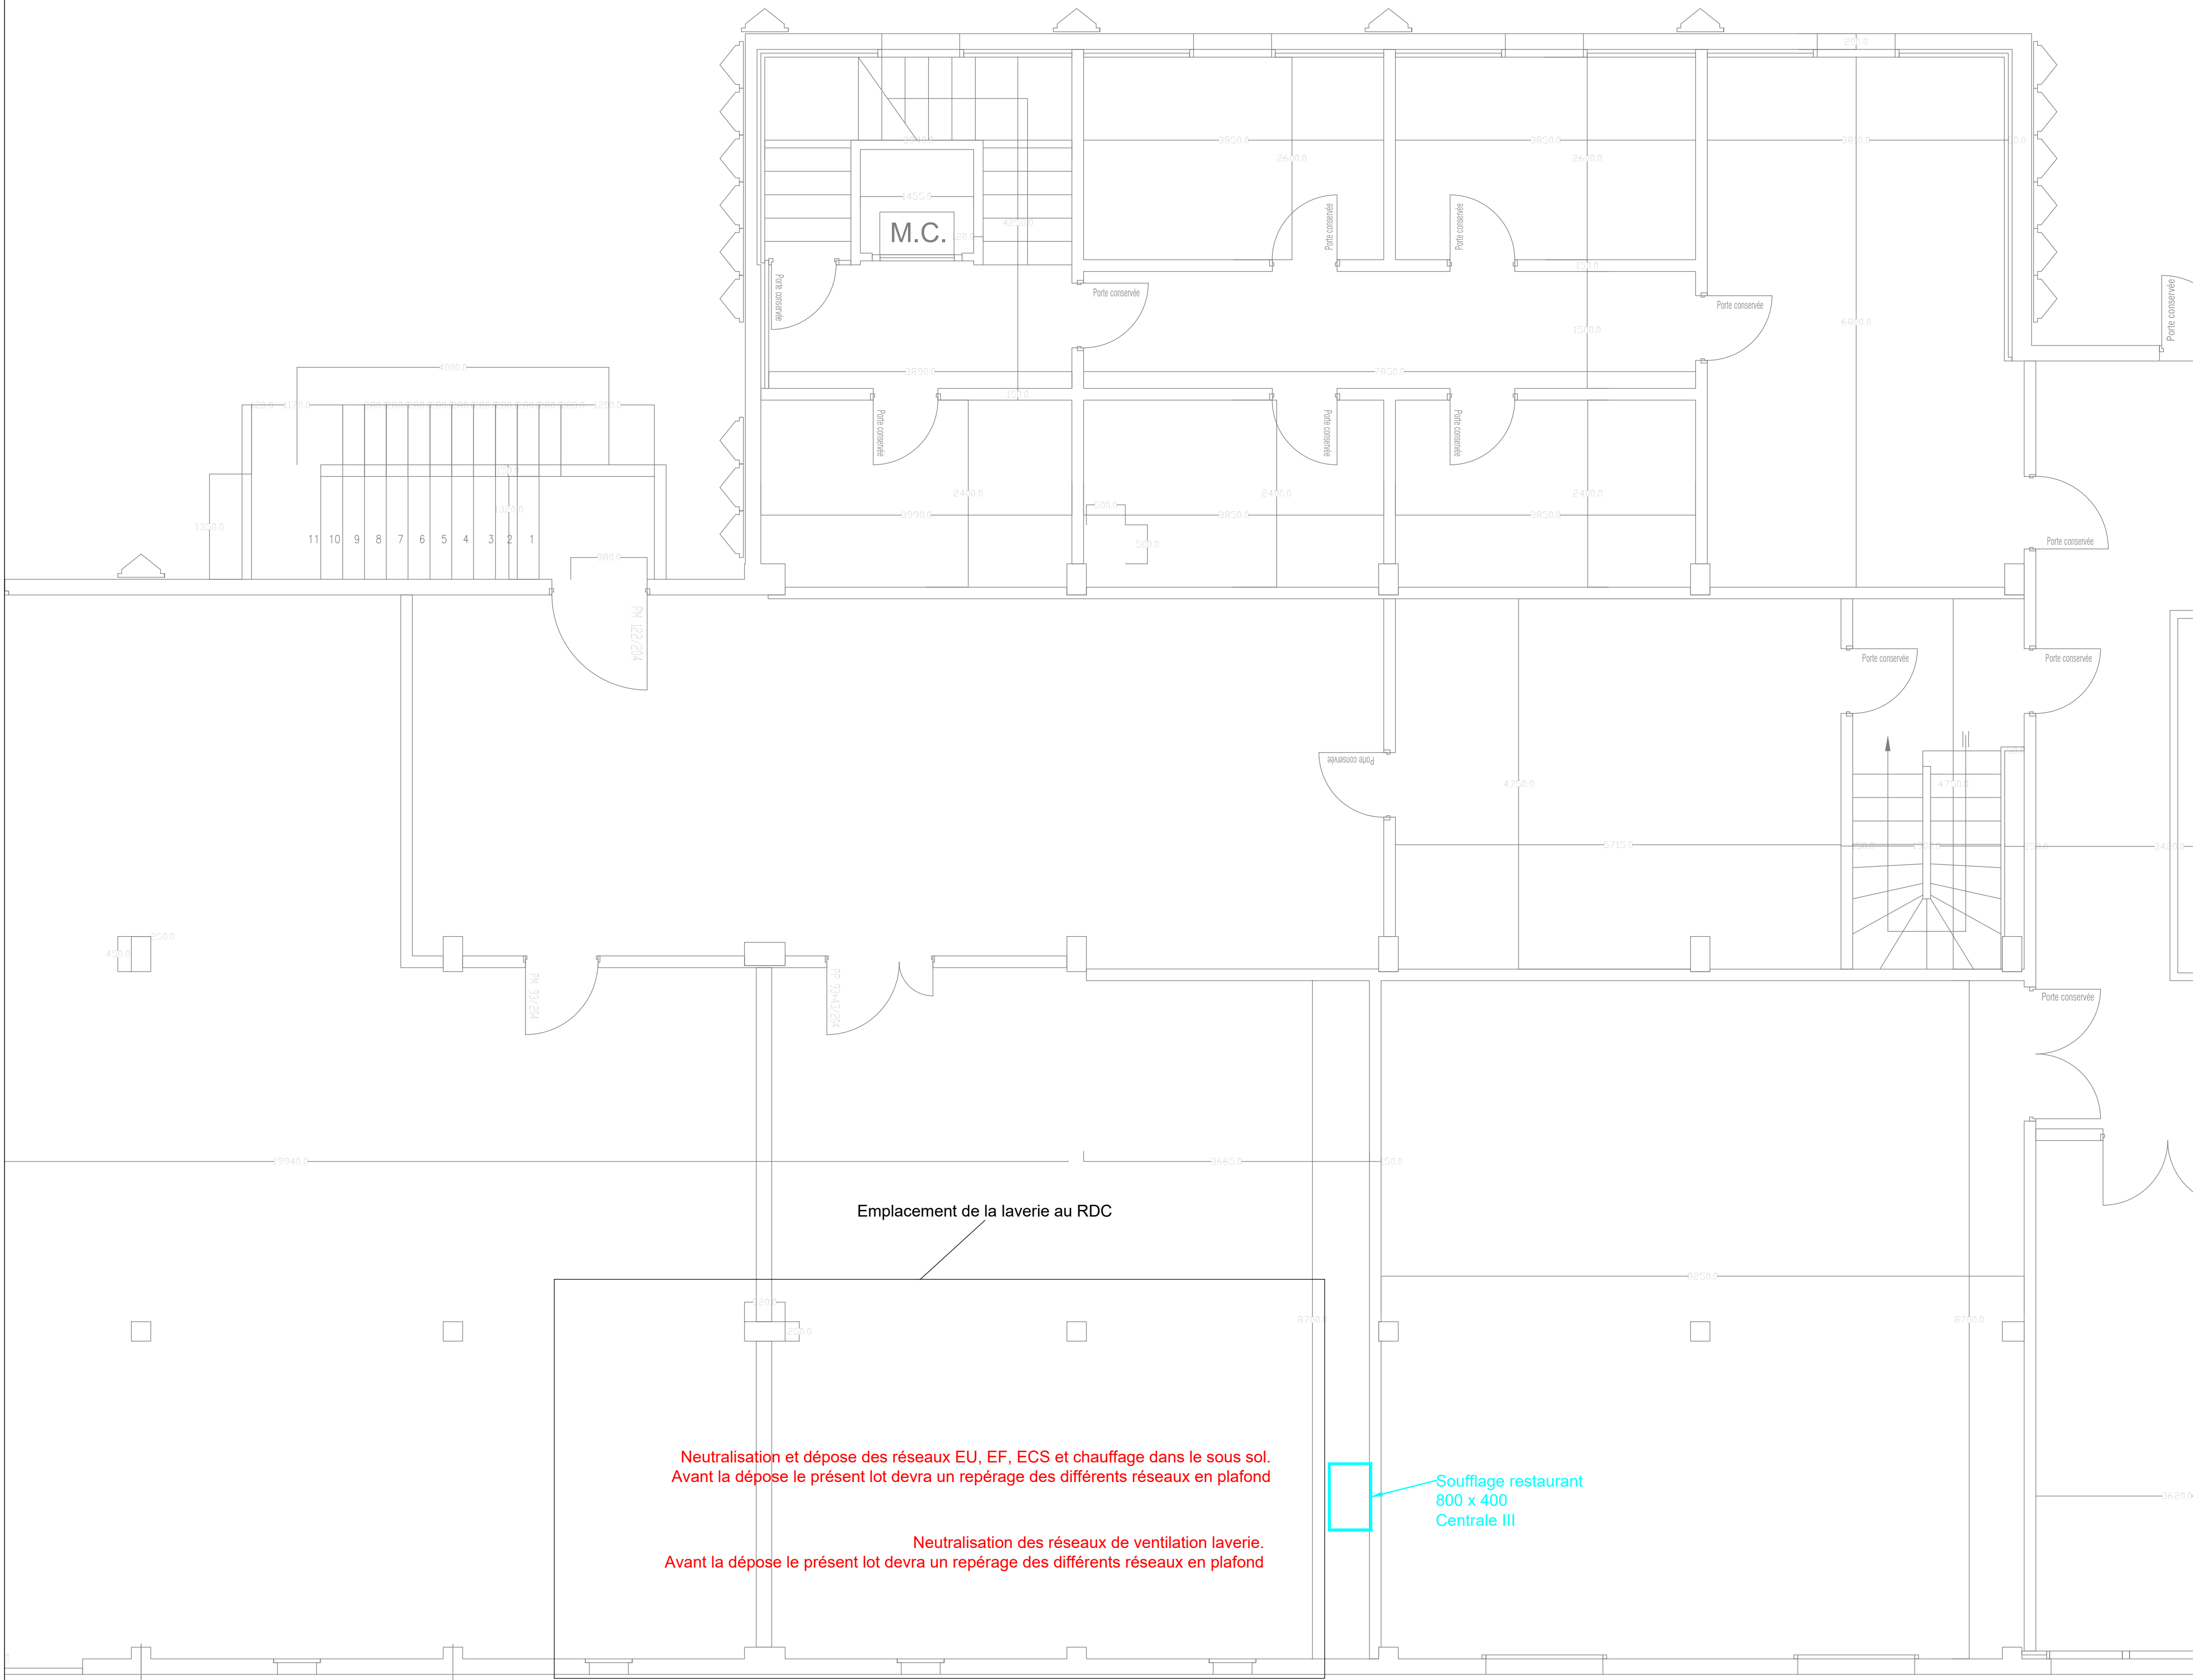

LEGENDE

- Ventilation soufflage
- Ventilation reprise
- Eaux usées
- Eaux usées en plafond
- EF
- Eau froide
- Eau chaude
- alim. EF/EC

Rénovation de la laverie à l'IFREMER
Plouzané

Maitre d'Ouvrage :
IFREMER

1625 Route de Sainte Anne
29 280 Plouzané

Economiste

fab
techniconsult

100 rue de Kersanton
29490 Guipavas
Tel : 02 29 03 83 49
contact@techniconsult.com

Indice	Modifications	Date

Plan existant - Sous sol

Ch - Ventil - Plb

Techniconsult			Echelle : 1/50	
16 rue du Commandant Groix 29200 Brest 02 98 02 25 30 contact@techniconsult.fr www.techniconsult.fr			Date : 07/05/2025	
Phase	Numéro de plan	Indice		
DCE	2485-000	-		