


1 / 250

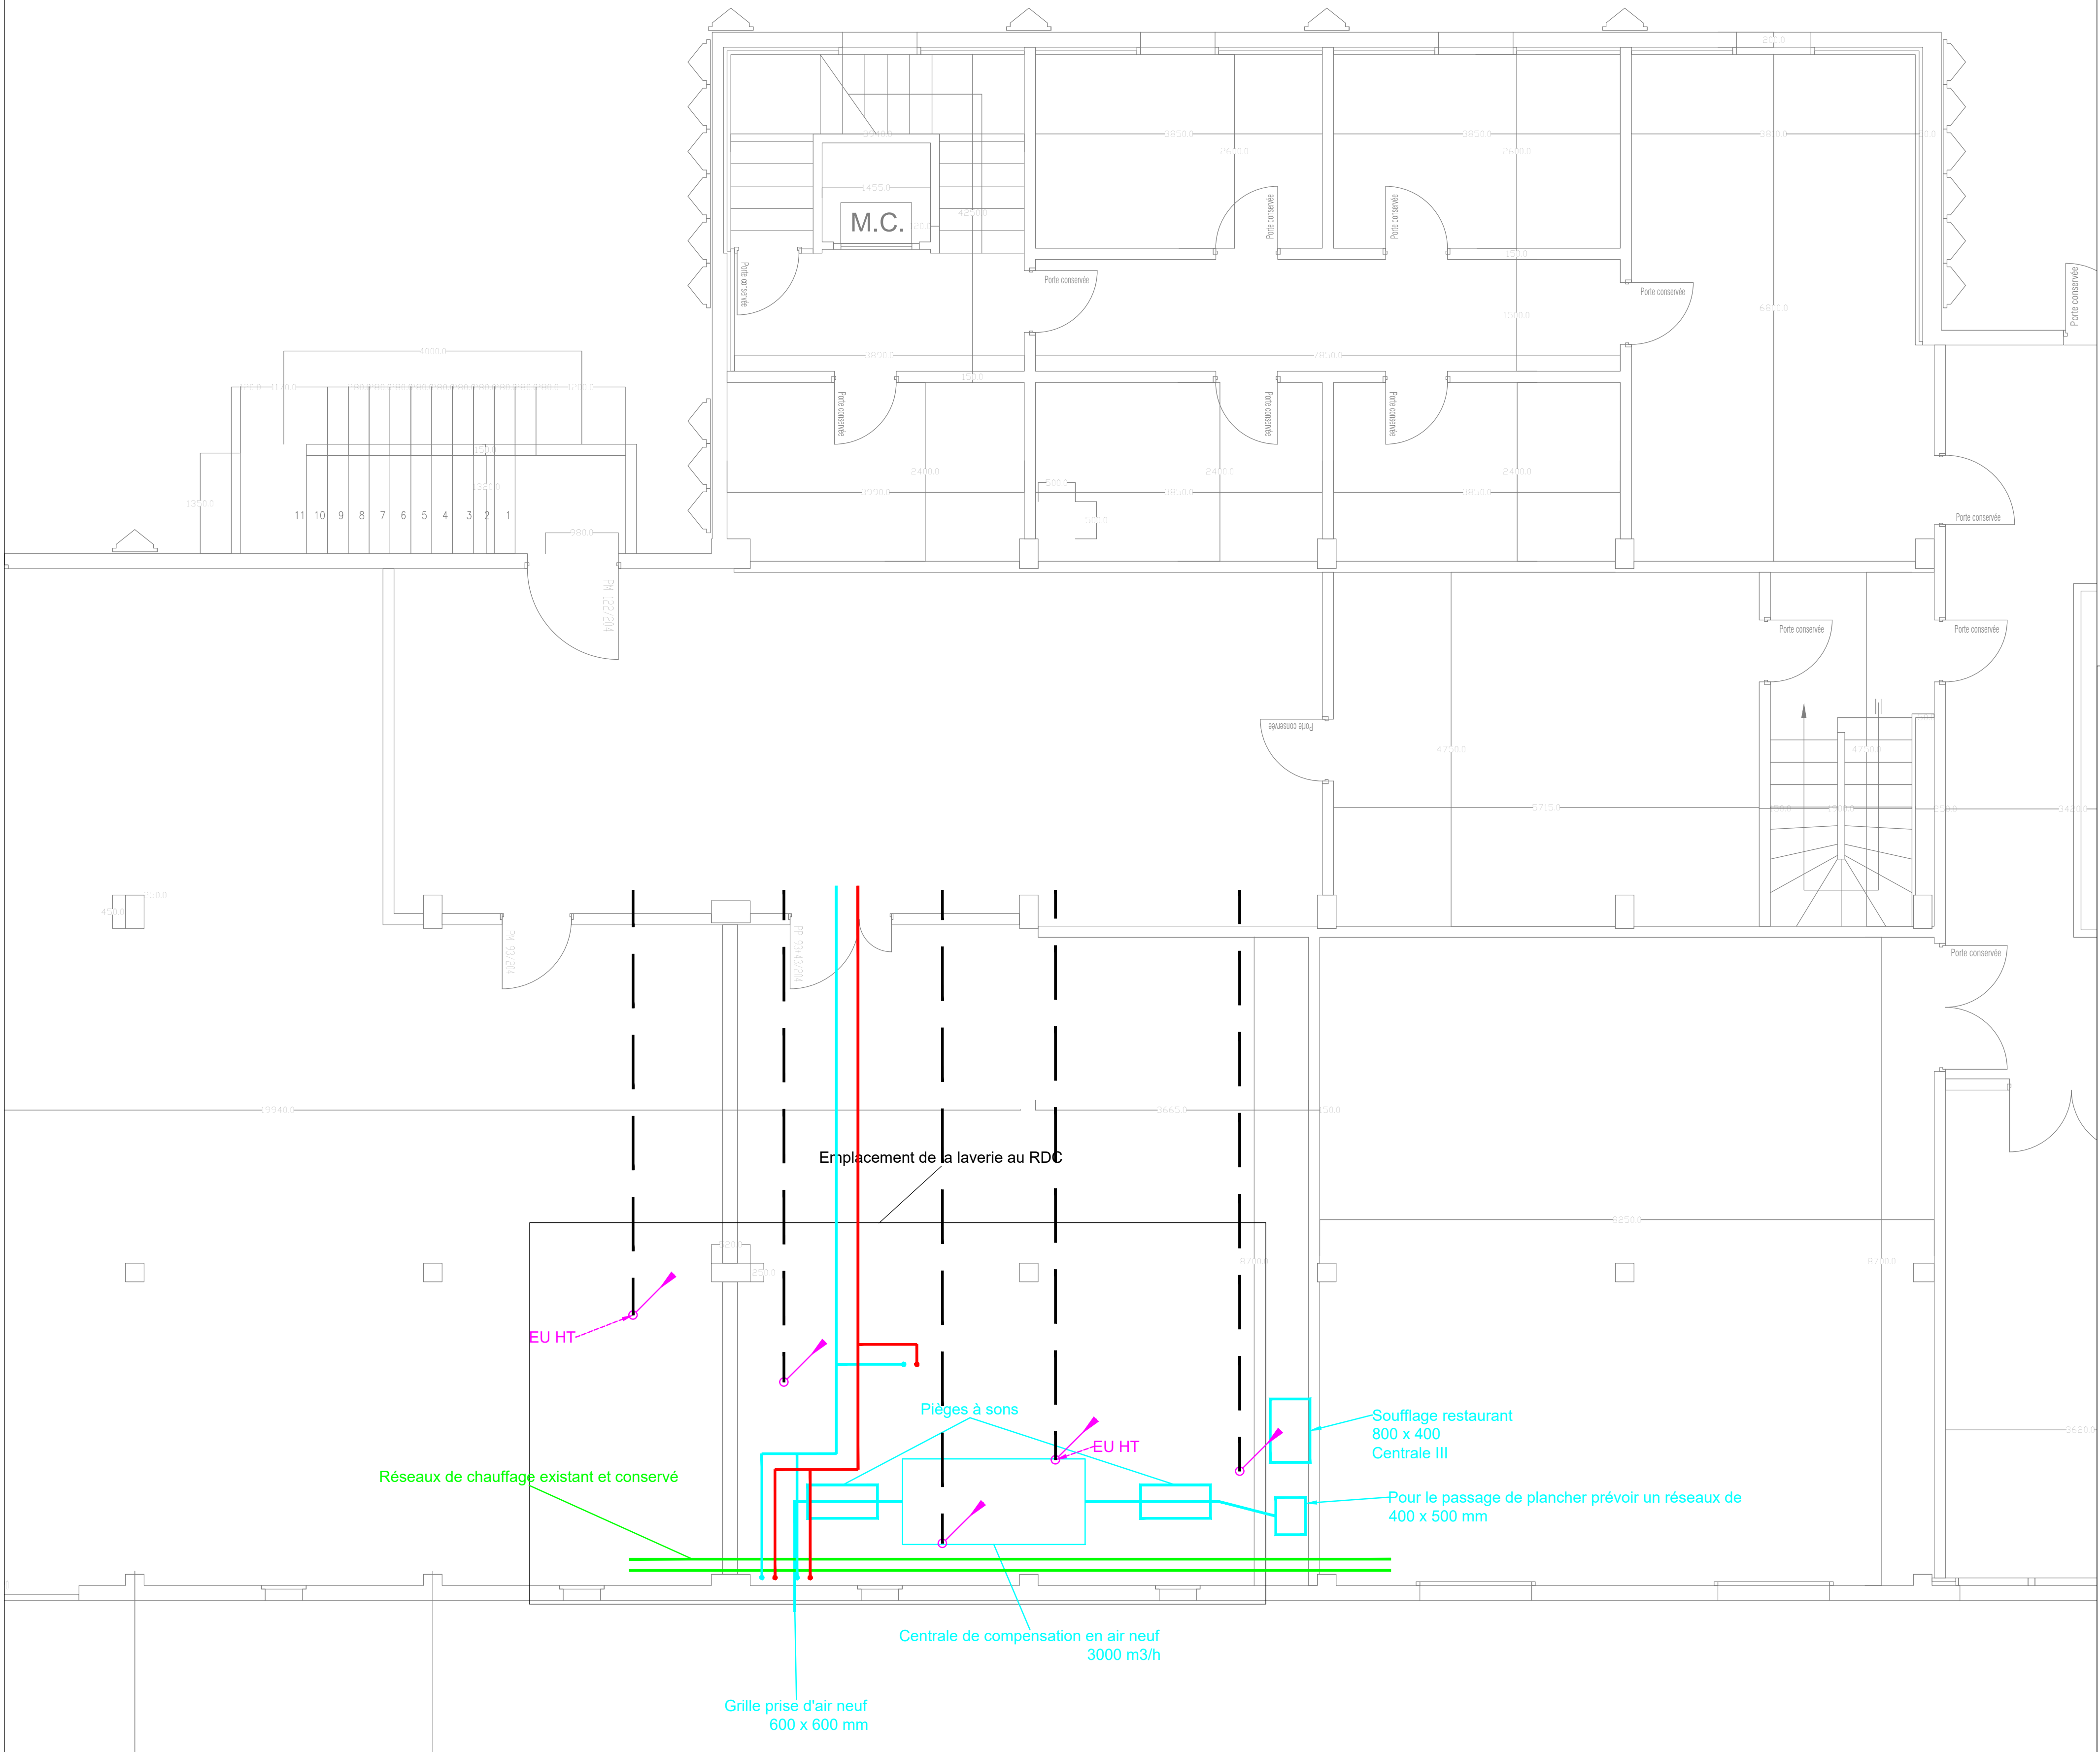

- LEGENDE
- Ventilation soufflage
 - Ventilation reprise
 - Eaux usées
 - Eaux usées en plafond
 - EF
 - Eau froide
 - Eau chaude
 - alim. EF/EC

Rénovation de la laverie à l'IFREMER
Plouzané

Maitre d'Ouvrage :
IFREMER

1625 Route de Sainte Anne
29 280 Plouzané

Economiste



100 rue de Kersenn
29490 Guipavas
Tel : 02 29 03 83 49
contact@techniconsult.com

Indice	Modifications	Date

Plan projet - Sous sol

Ch - Ventil - Plb

TECHNICONCONSULT

16 rue du Commandant Groix
29200 Brest
02 98 02 25 30
contact@techniconsult.fr
www.techniconsult.fr

Phase	Numéro de plan	Indice	Echelle :	1/50
DCE	2485-100	-	Date :	07/05/2025