




EXISTANT ECH 1/50ème

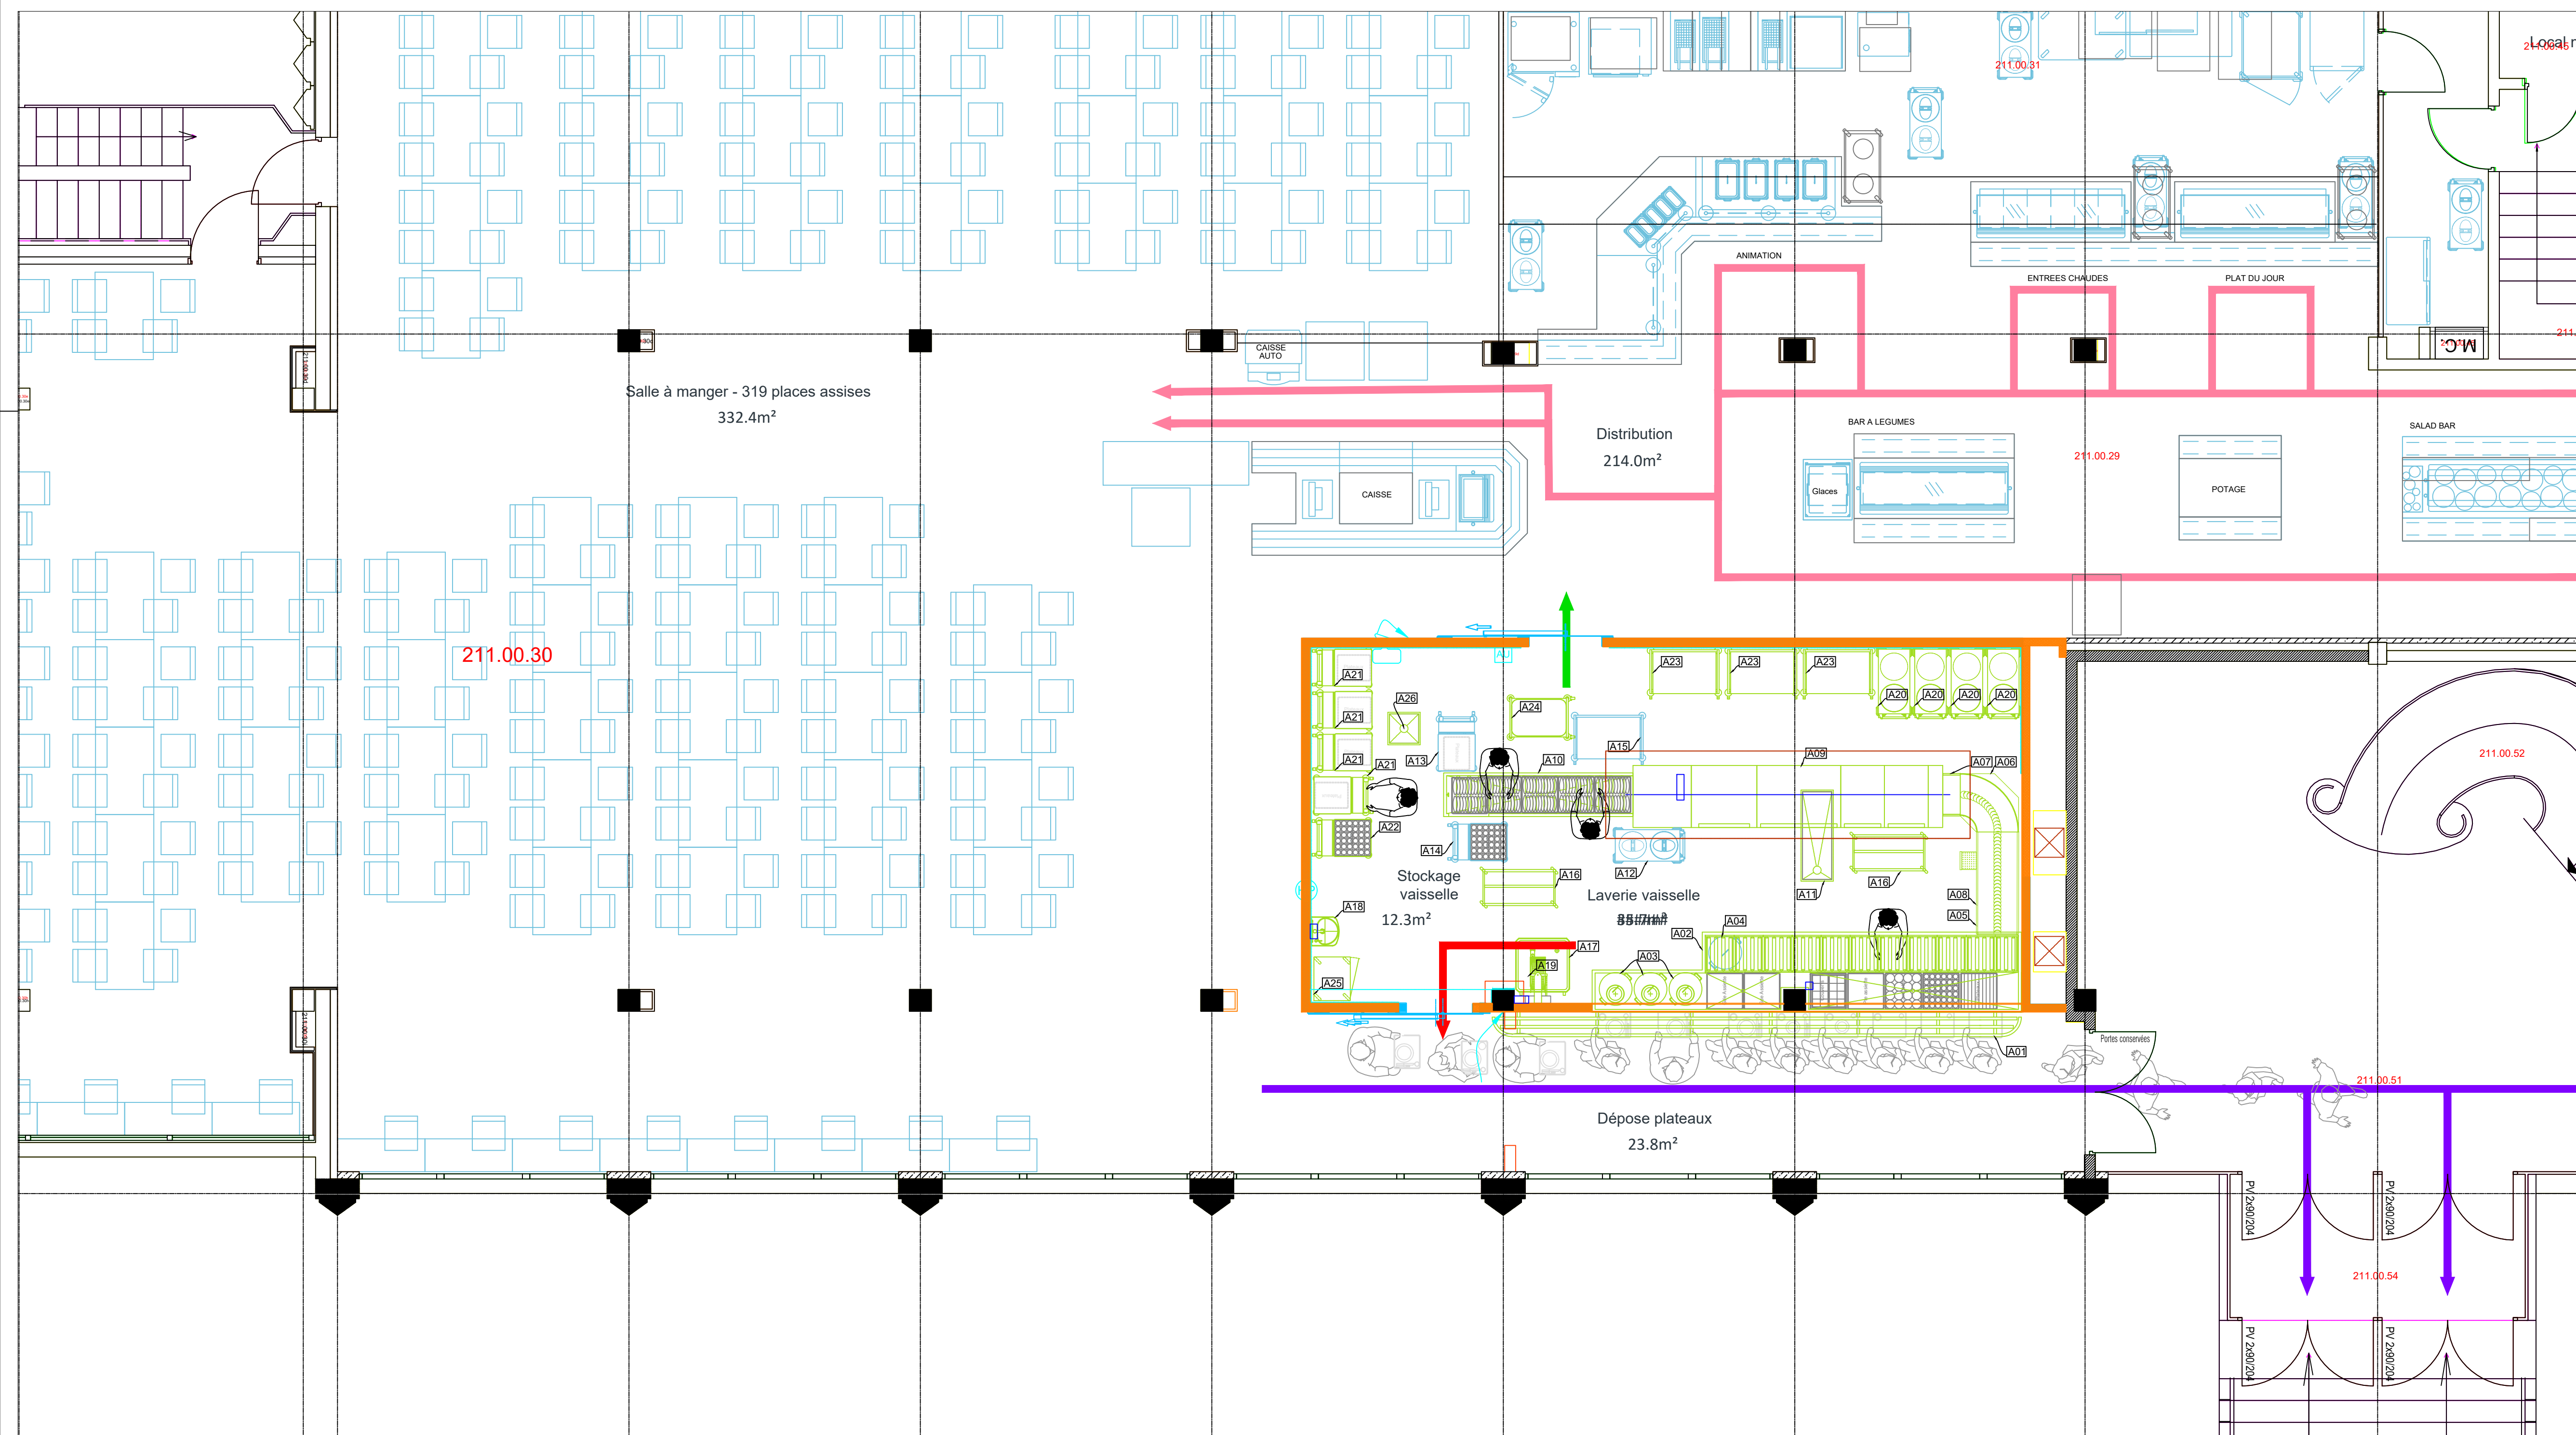


FUTUR ECH 1/50ème

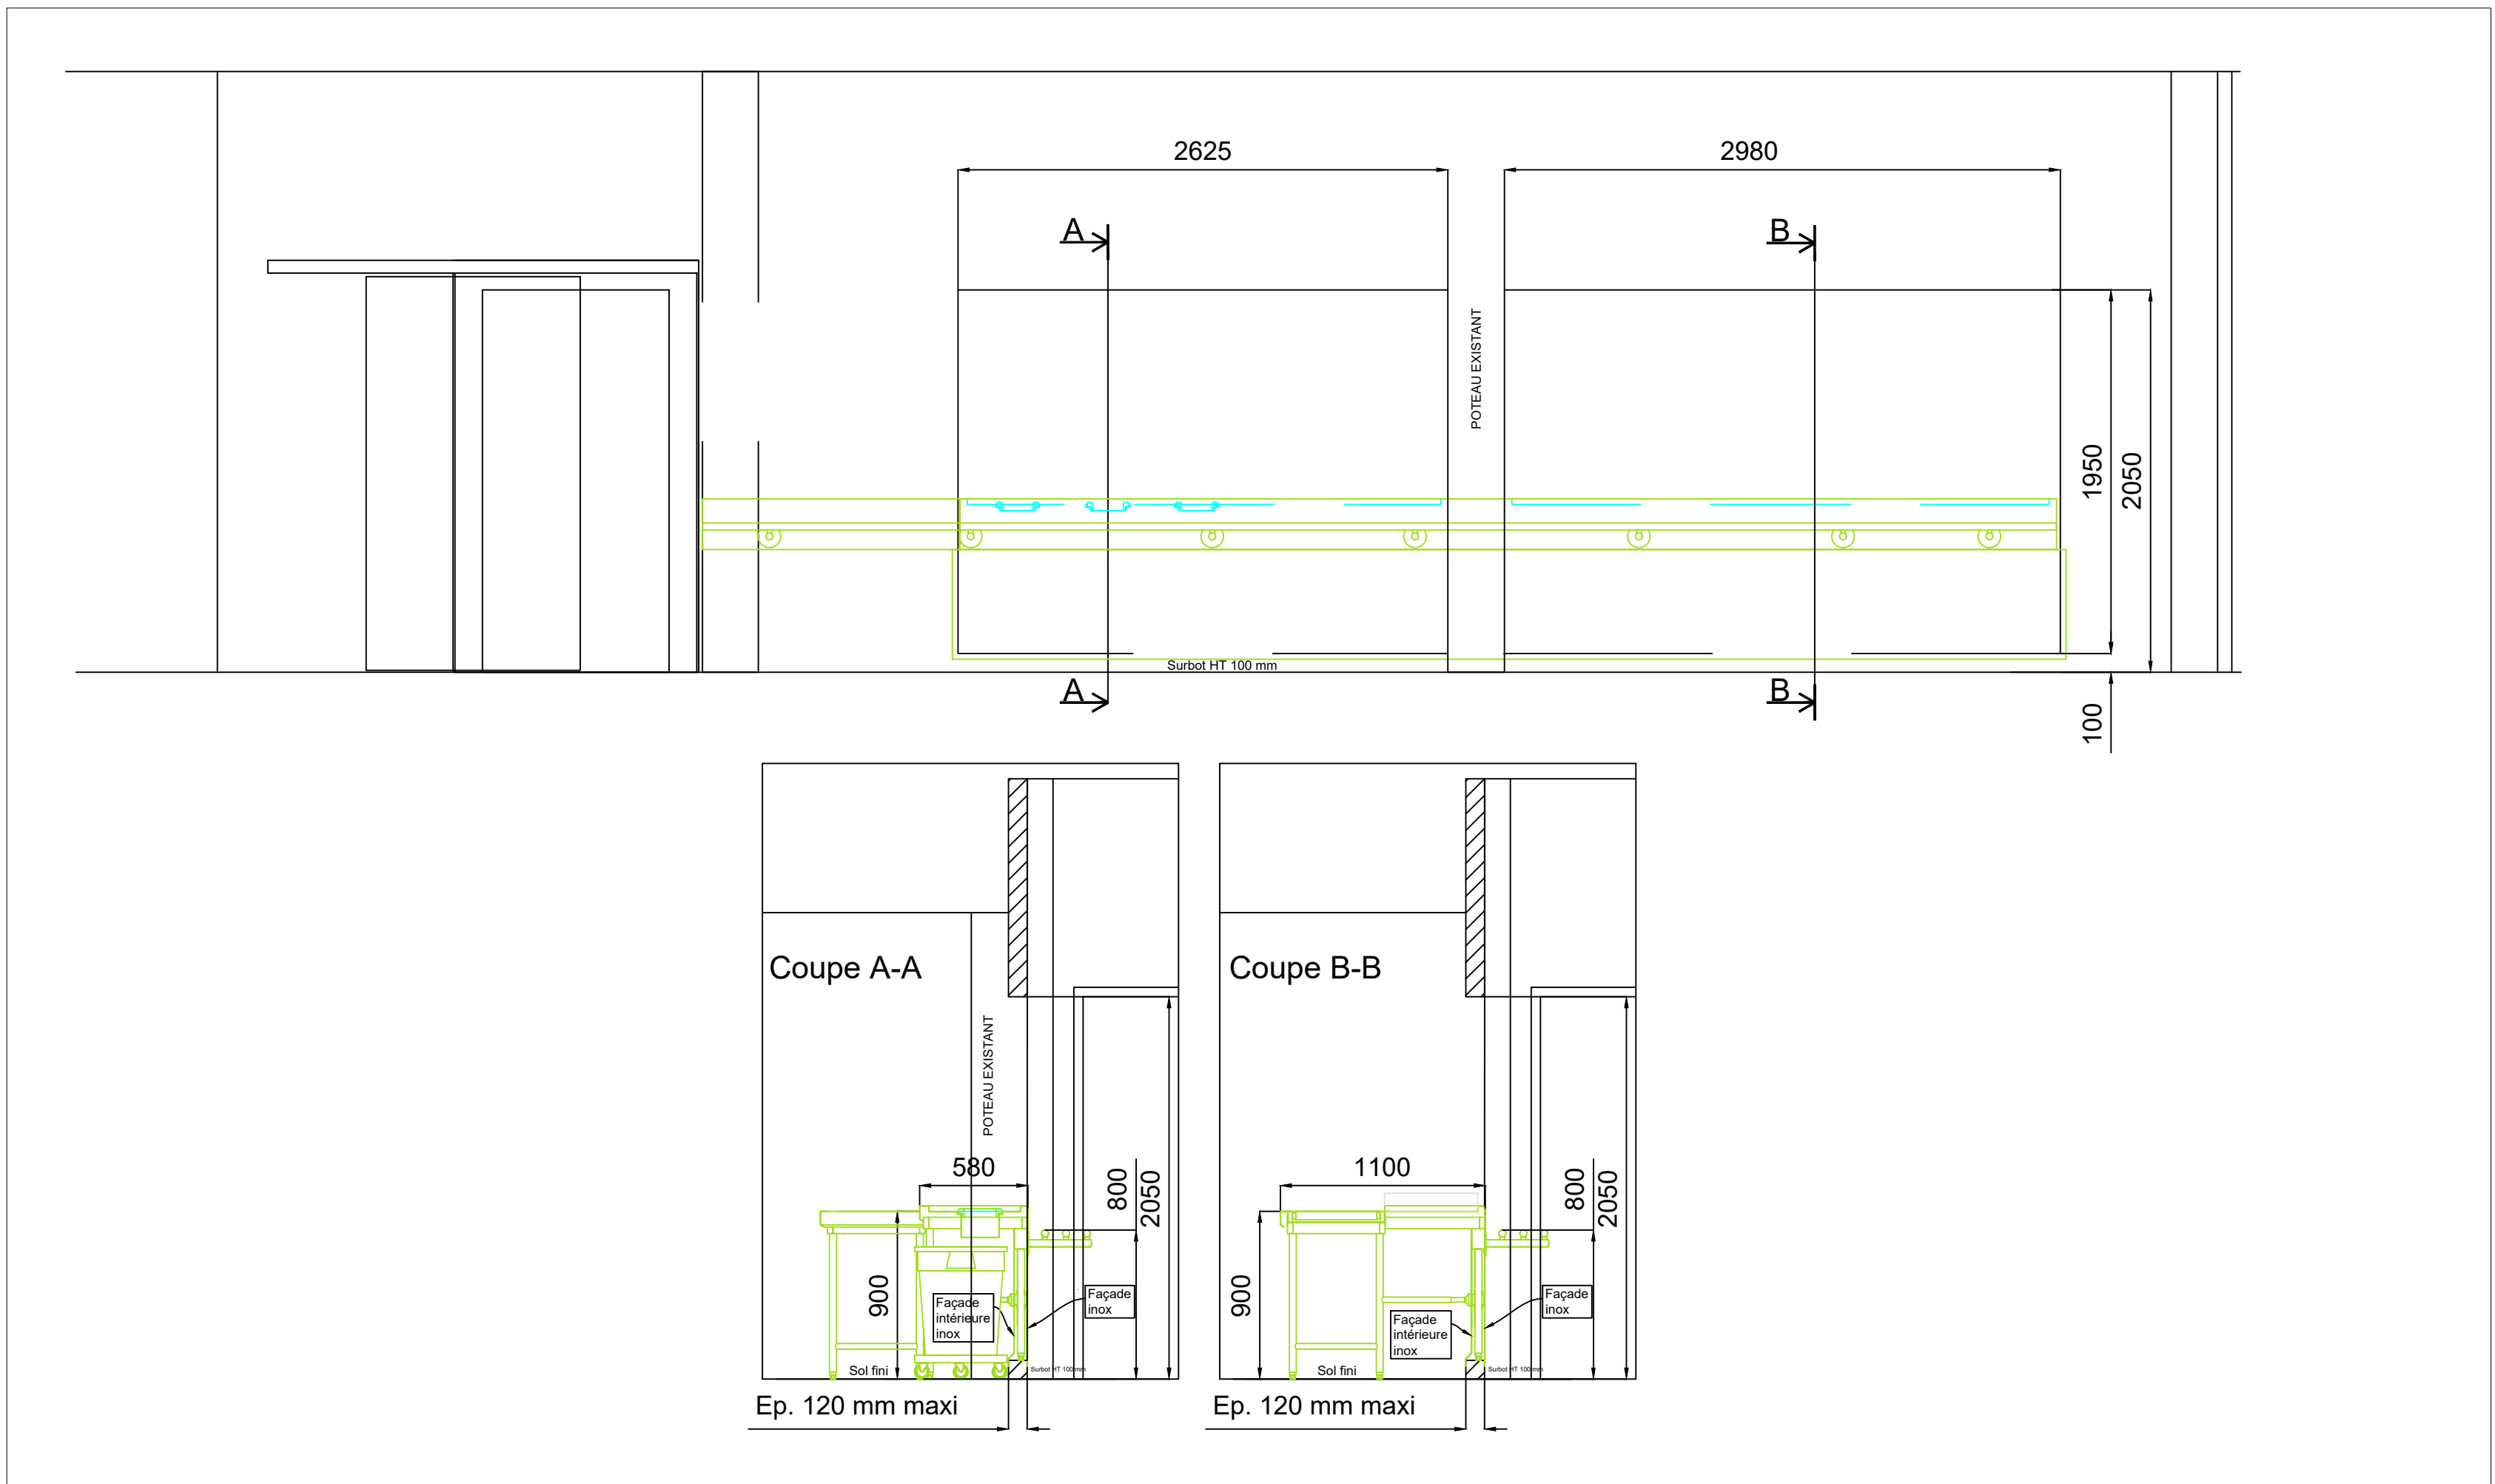


ELEVATION ET COUPES DE PRINCIPE TABLE DE TRI & DEPOSE VAISSELLE - ECH 1/30ème

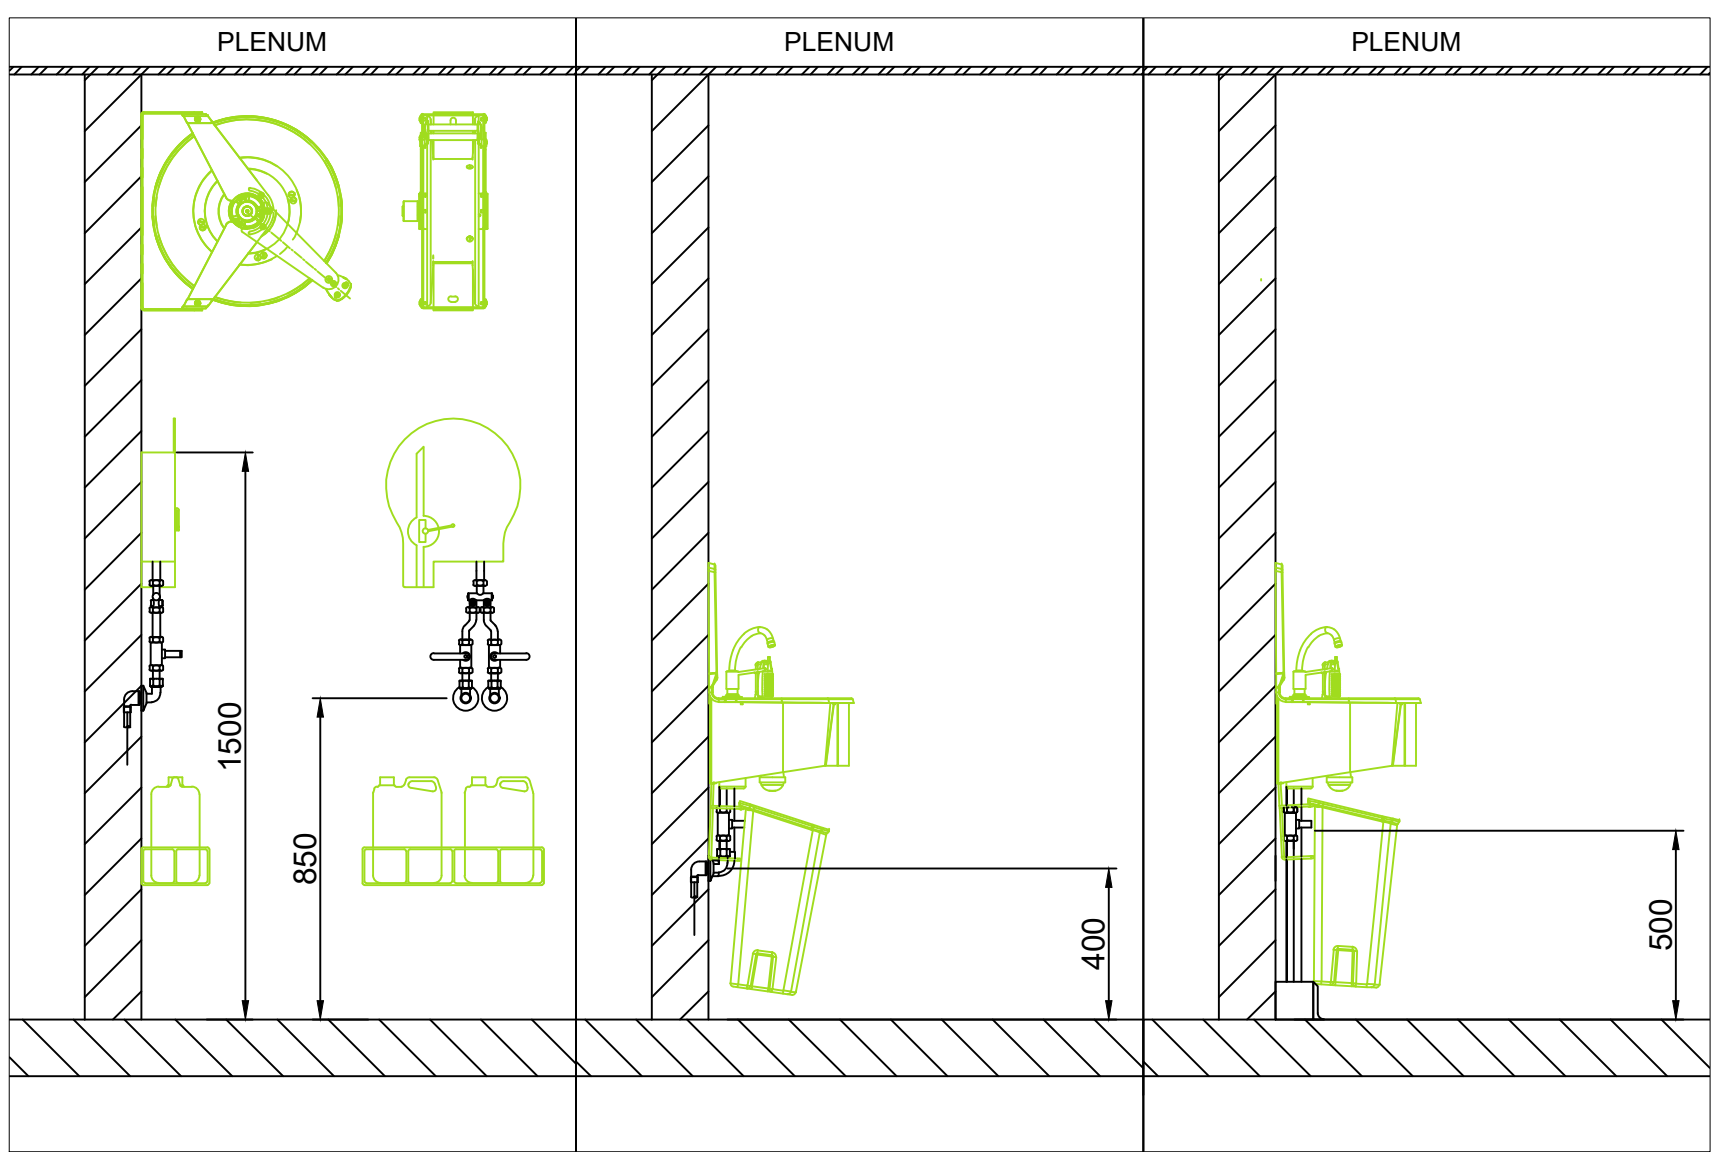

COUPES DE PRINCIPE PLOMBERIE

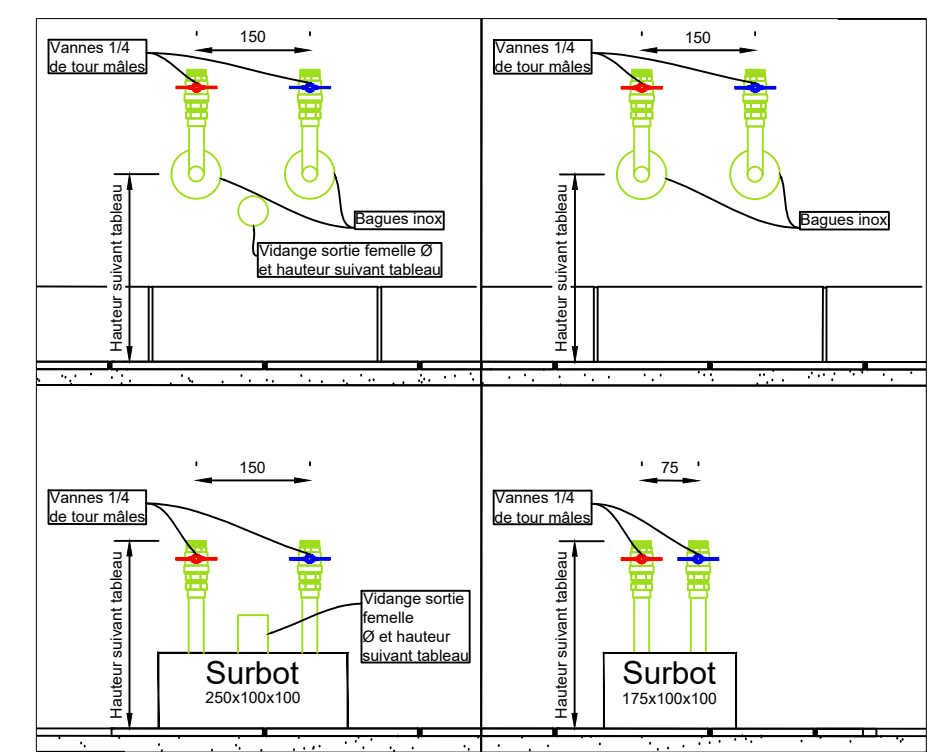

ELEVATIONS DE PRINCIPE PLOMBERIE

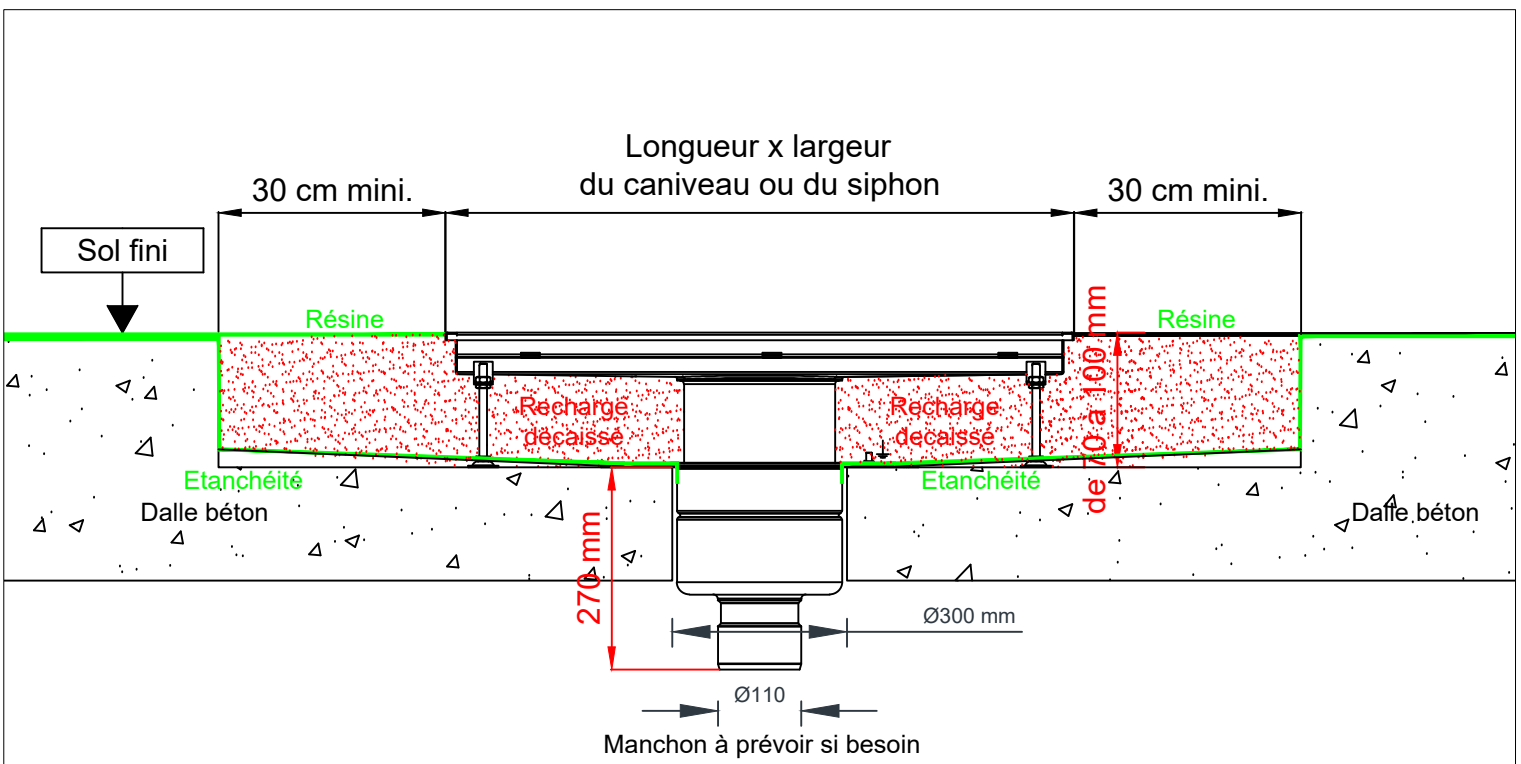

COUPE DE PRINCIPE CANIVEAU

IFREMER  
CENTRE BRETAGNE  
29 - PLOUZANE

Maitre d'ouvrage  IFREMER  
1625 Route de Sainte-Anne  
29 280 - PLOUZANE

Plan du service de restauration - 450 à 550 déjeuners

KEGIN ingénierie

OPOIBI  
L'Observatoire  
des  
Pays  
de  
Bretagne  
N° 14 04 2005

cinov

KEGIN ingénierie  
1 avenue René Cassin - 22 100 DINAN  
Tél : 02 96 83 56 26 - E-mail : kegin@kegin-ingenierie.fr  
http://www.kegin-ingenierie.com

Dossier n°	223-019
Phase	DCE
Date	13 05 2025
Echelle	1 / 50ème
N° plan	CU01
Format	A0