



MUSÉE NATIONAL ADRIEN DUBOUCHÉ  
EXPOSITION «LES ÉNERGIES DE LA TERRE»

MÂTRISE D'OUVRAGE  
Cité de la céramique-Sèvres & Limoges  
Etablissement public national à caractère administratif  
2 place de la Manufacture  
92310 SEVRES




MÂTRISE D'OEUVRE  
Scénographie  
Scène  
2 rue Gubernatis 06000 Nice  
T 09 51 92 29 67 / M 06 60 88 40 61  
Mél sceno@fryland.fr

DOSSIER TECHNIQUE

PHASE DCE - INDICE 1	27 / 06 / 2025	A3
----------------------	----------------	----









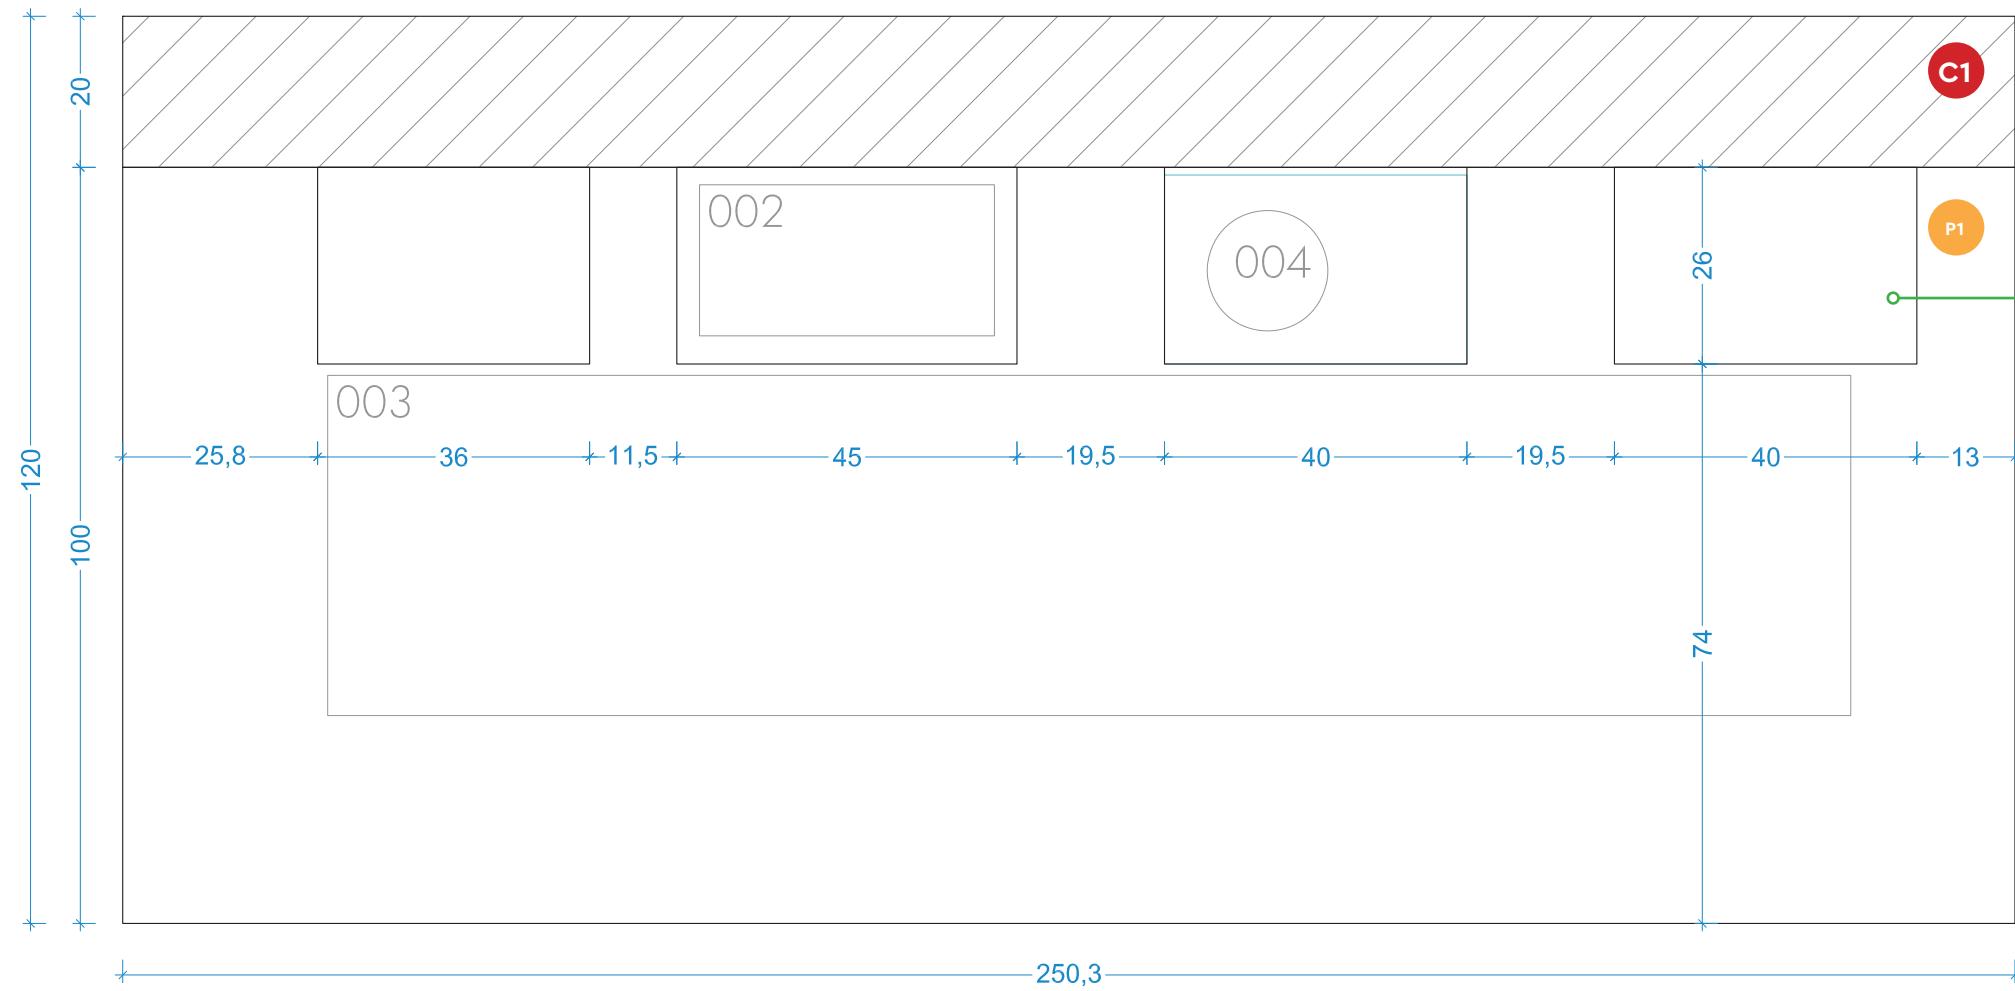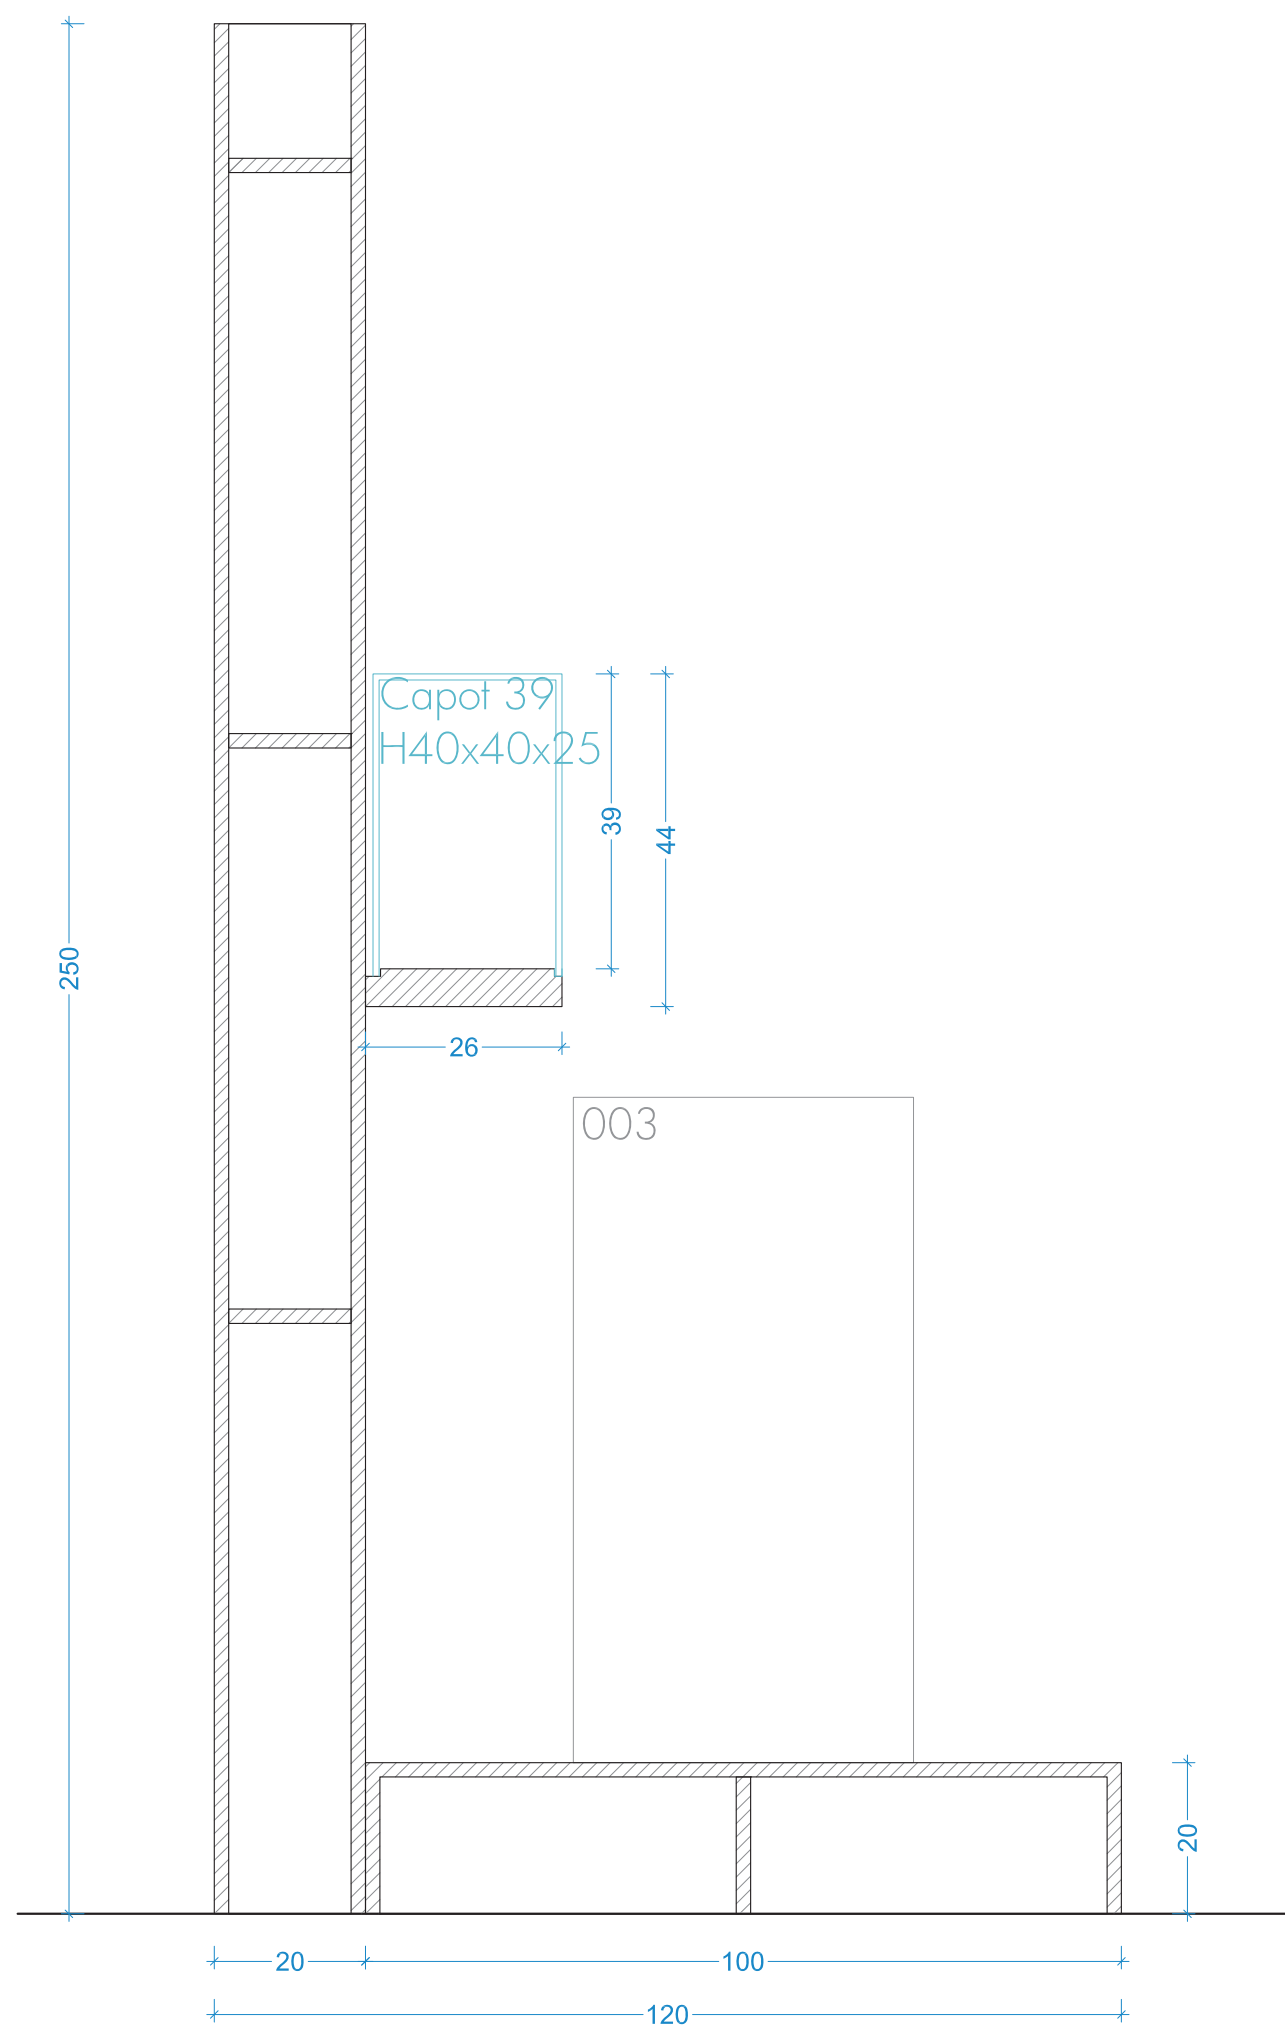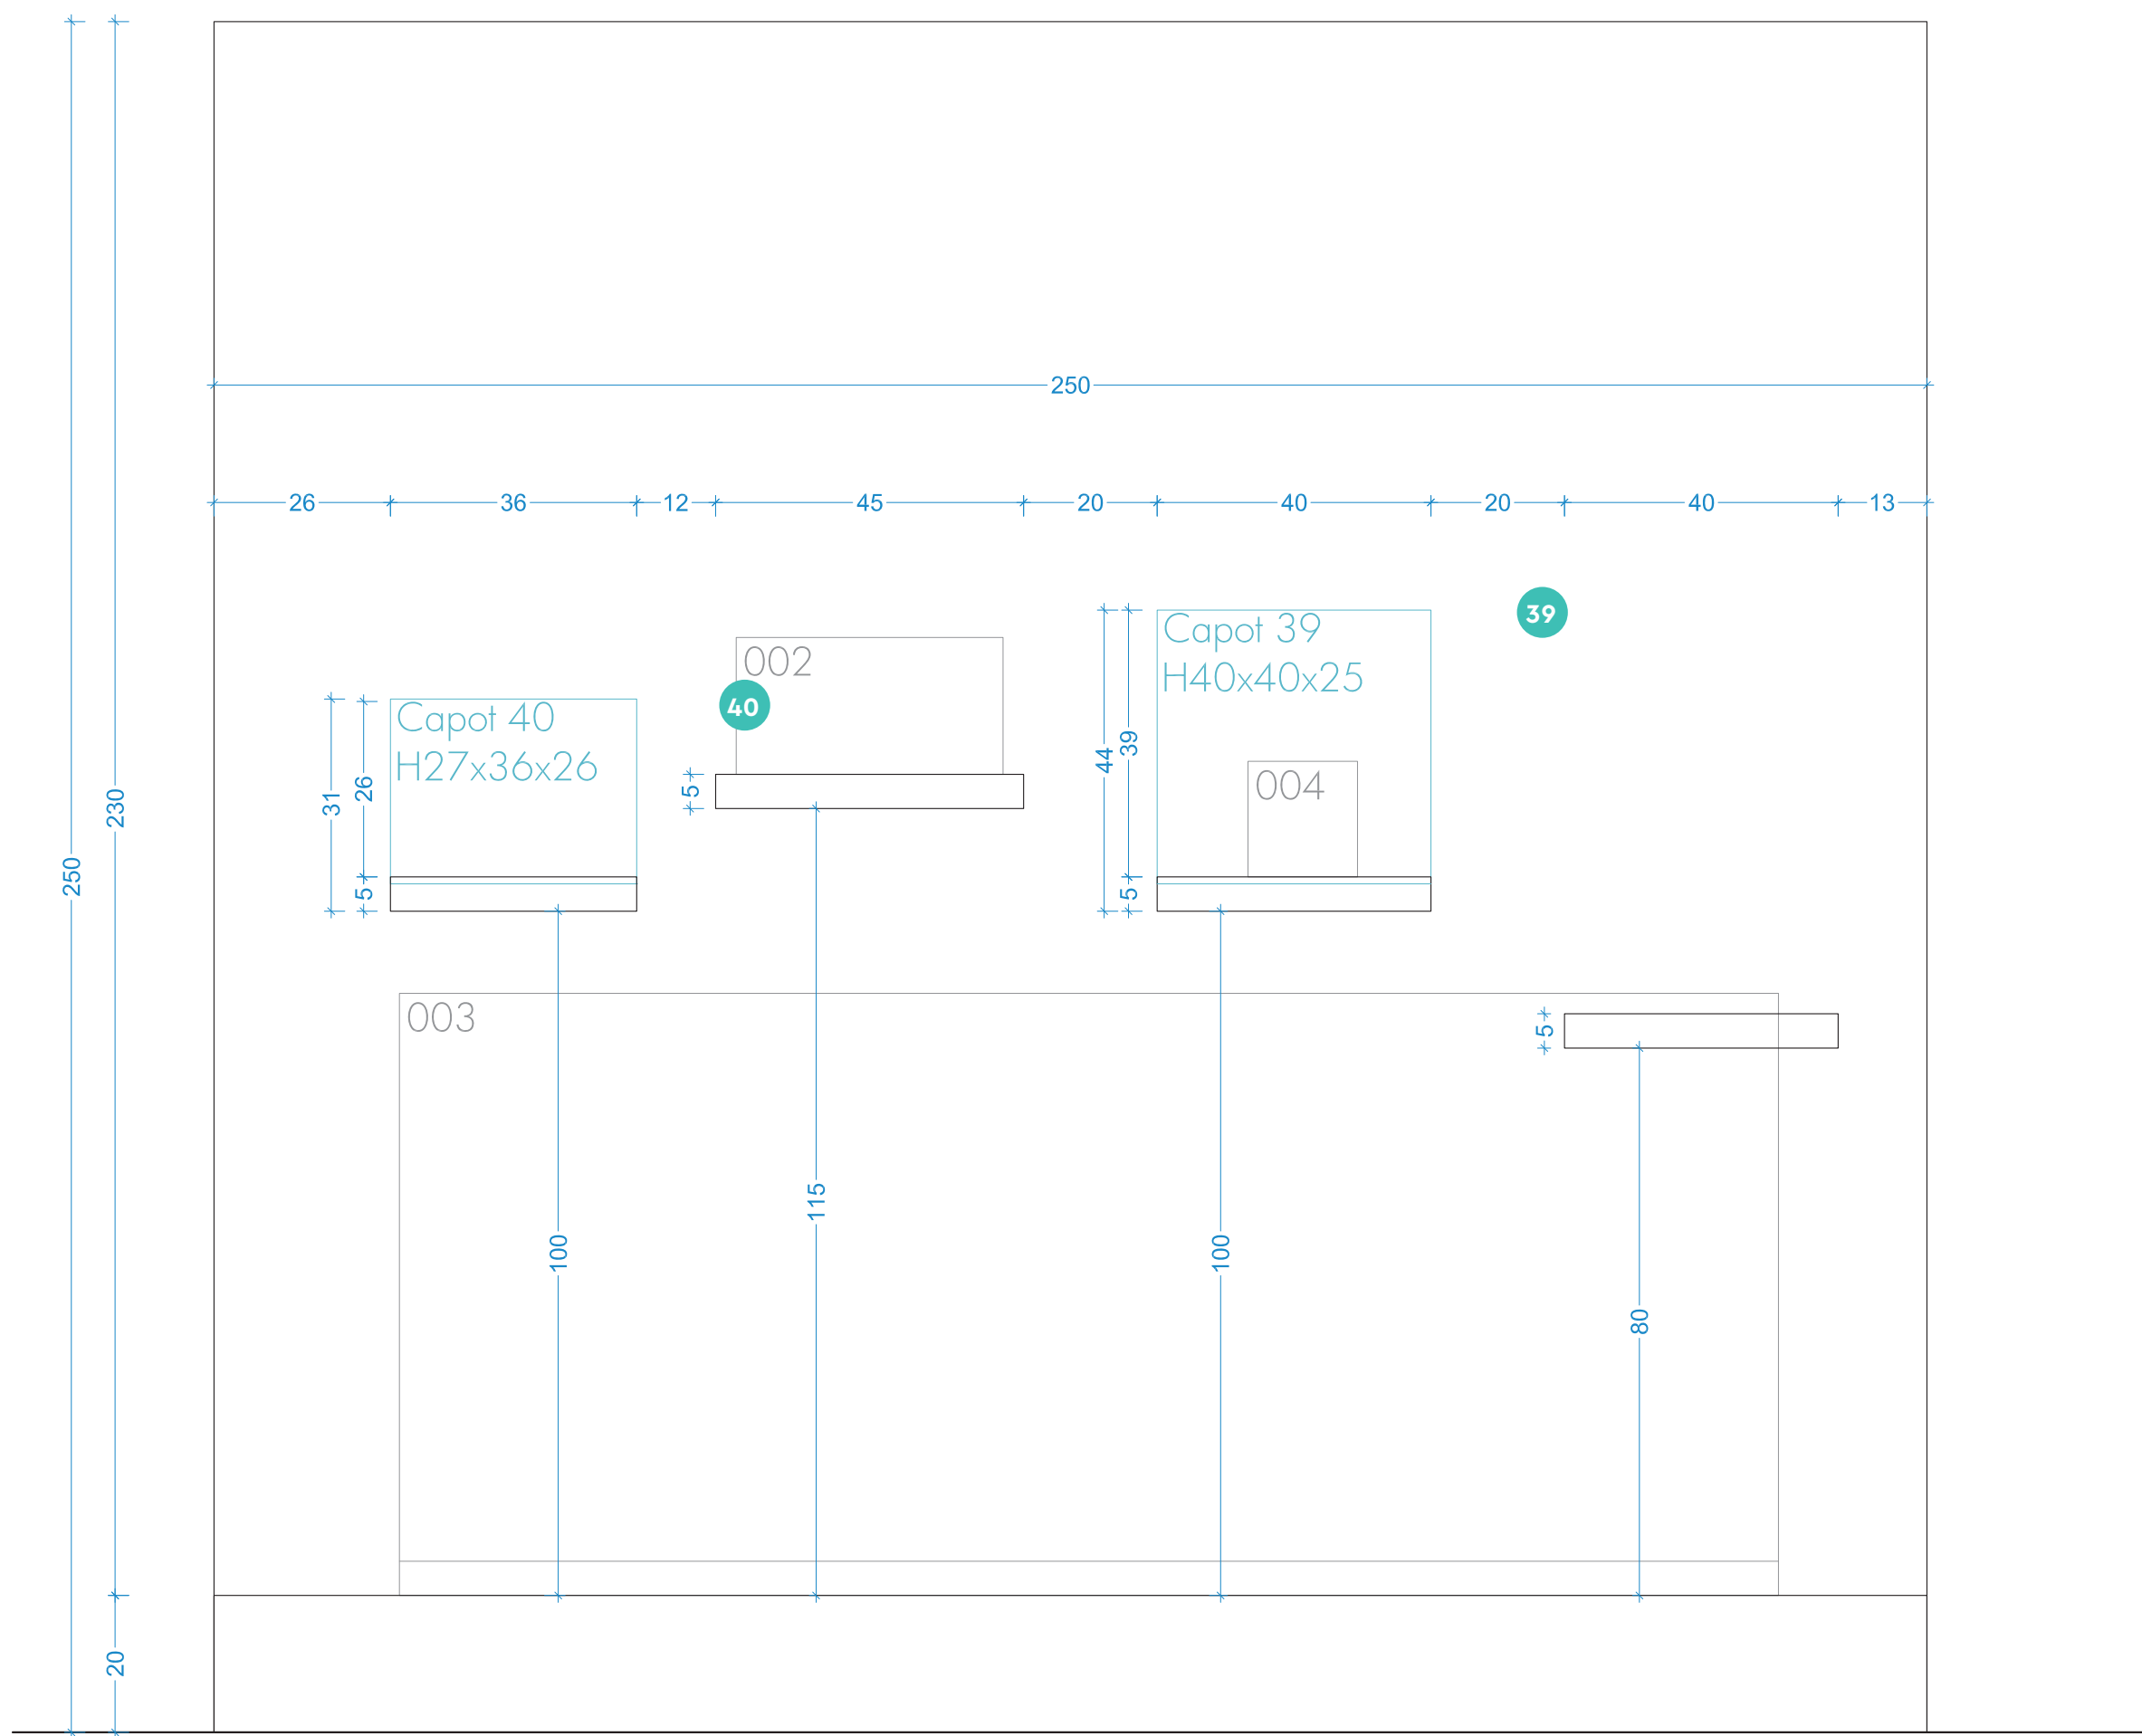



**TABLETTES MURALES X4 :**  
- H5x36x26 cm avec capot existant n°40 (H27x36x26cm)  
- H5x45x26 cm sans capot  
- H5x40x26 cm avec capot existant n°39 (H40x40x25cm)  
- H5x40x26 cm sans capot

LES CÔTES DE CE DOSSIER SONT DONNÉES À TITRE INDICATIF. ELLES DOIVENT ÊTRE VÉRIFIÉES AVANT FABRICATION.


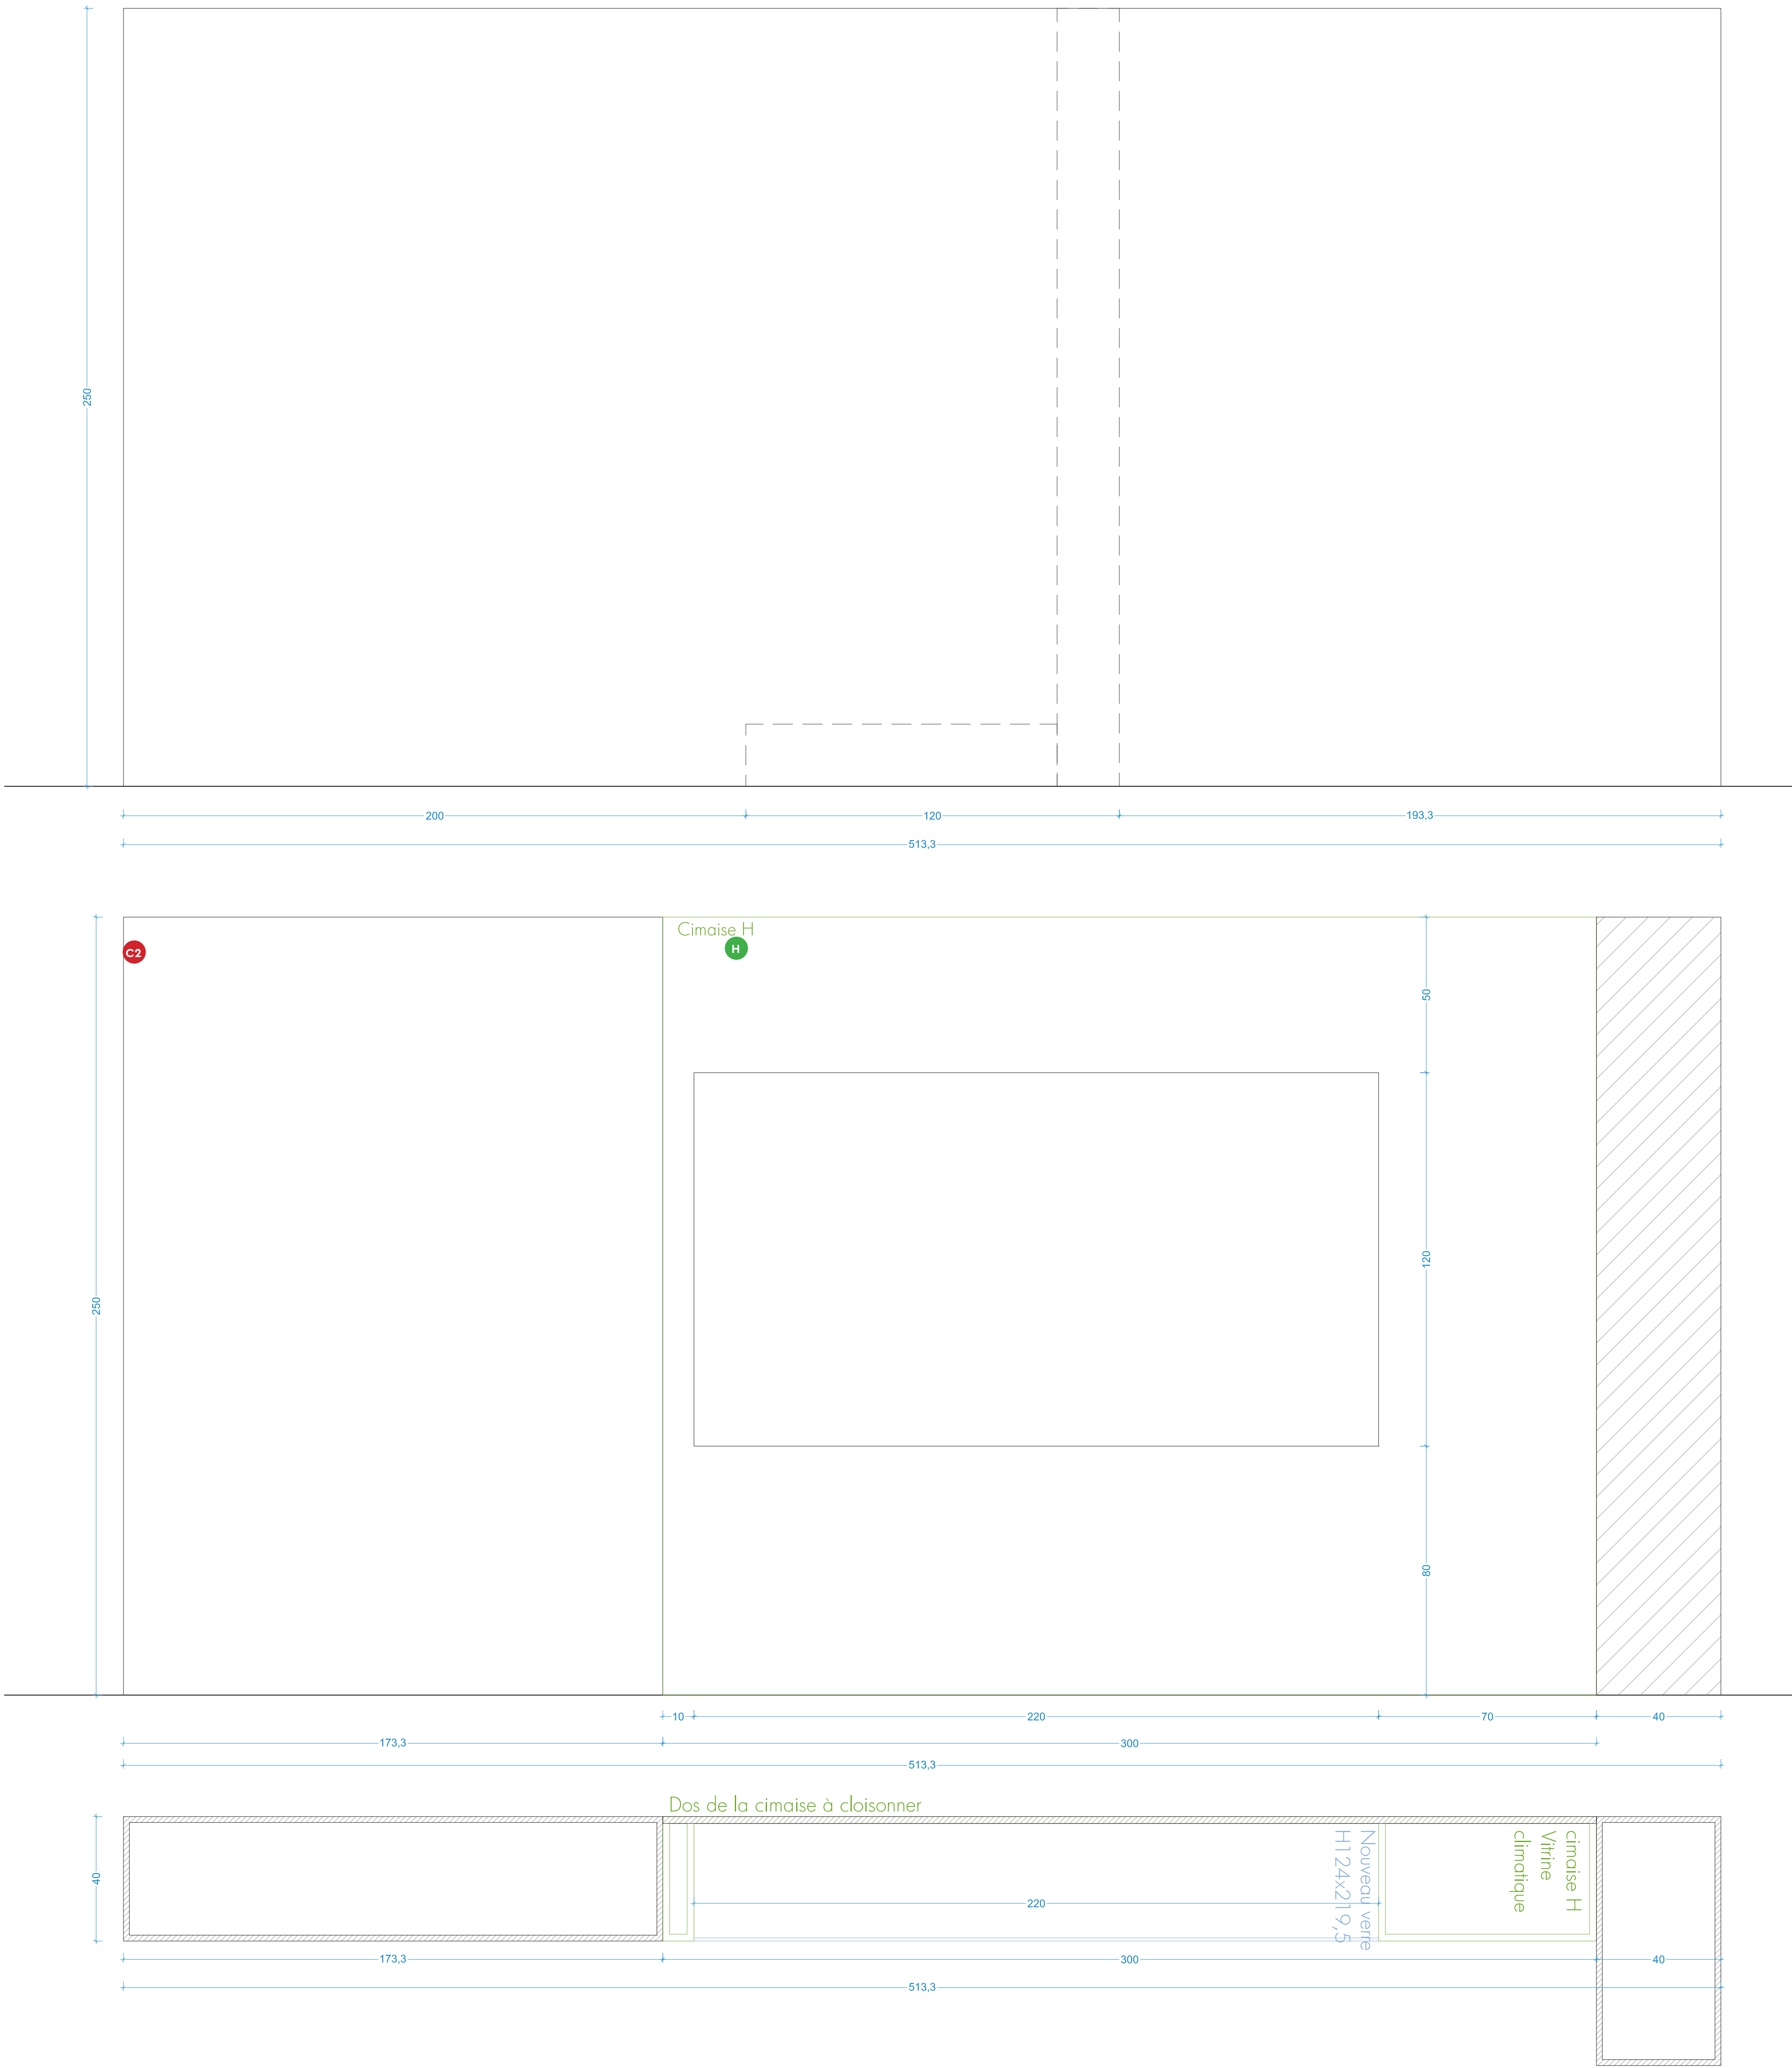
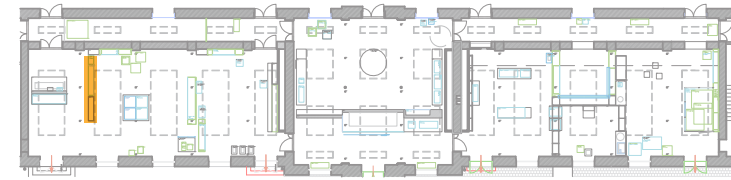
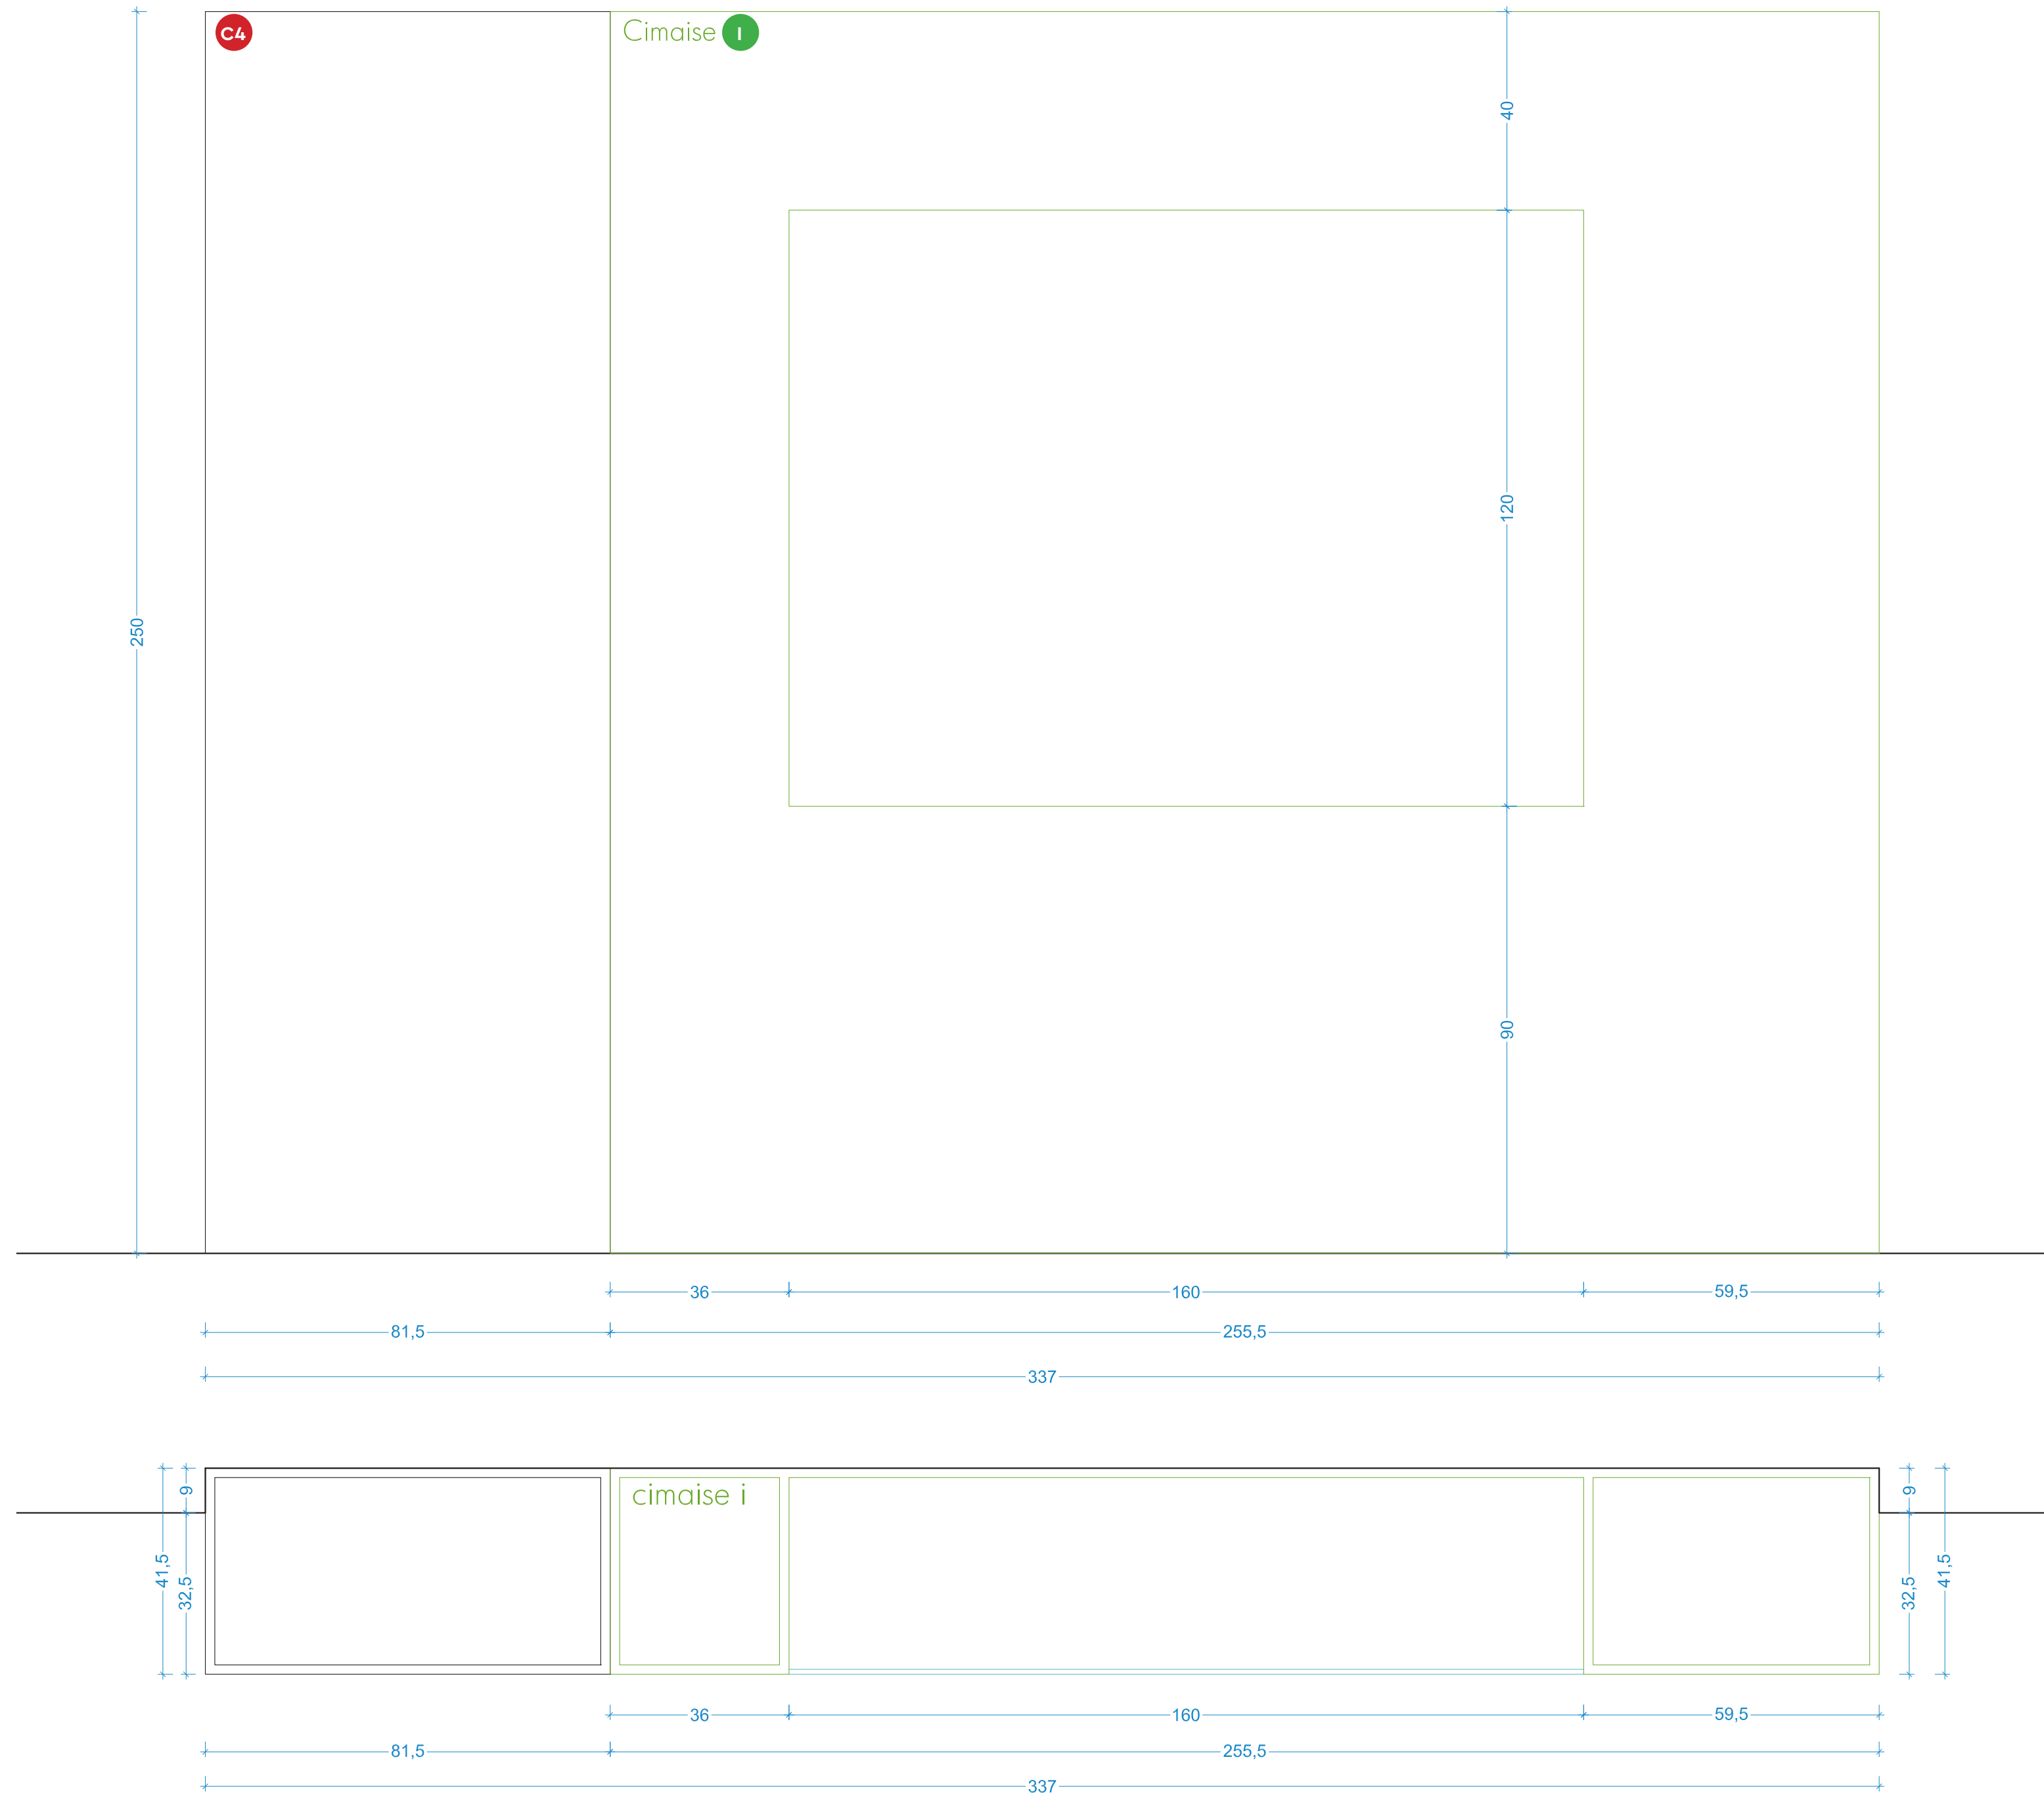
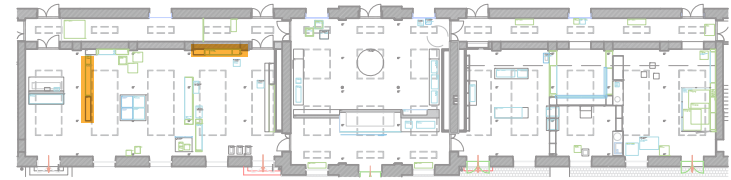


LES CÔTES DE CE DOSSIER SONT DONNÉES À TITRE INDICATIF. ELLES DOIVENT ÊTRE VÉRIFIÉES AVANT FABRICATION.







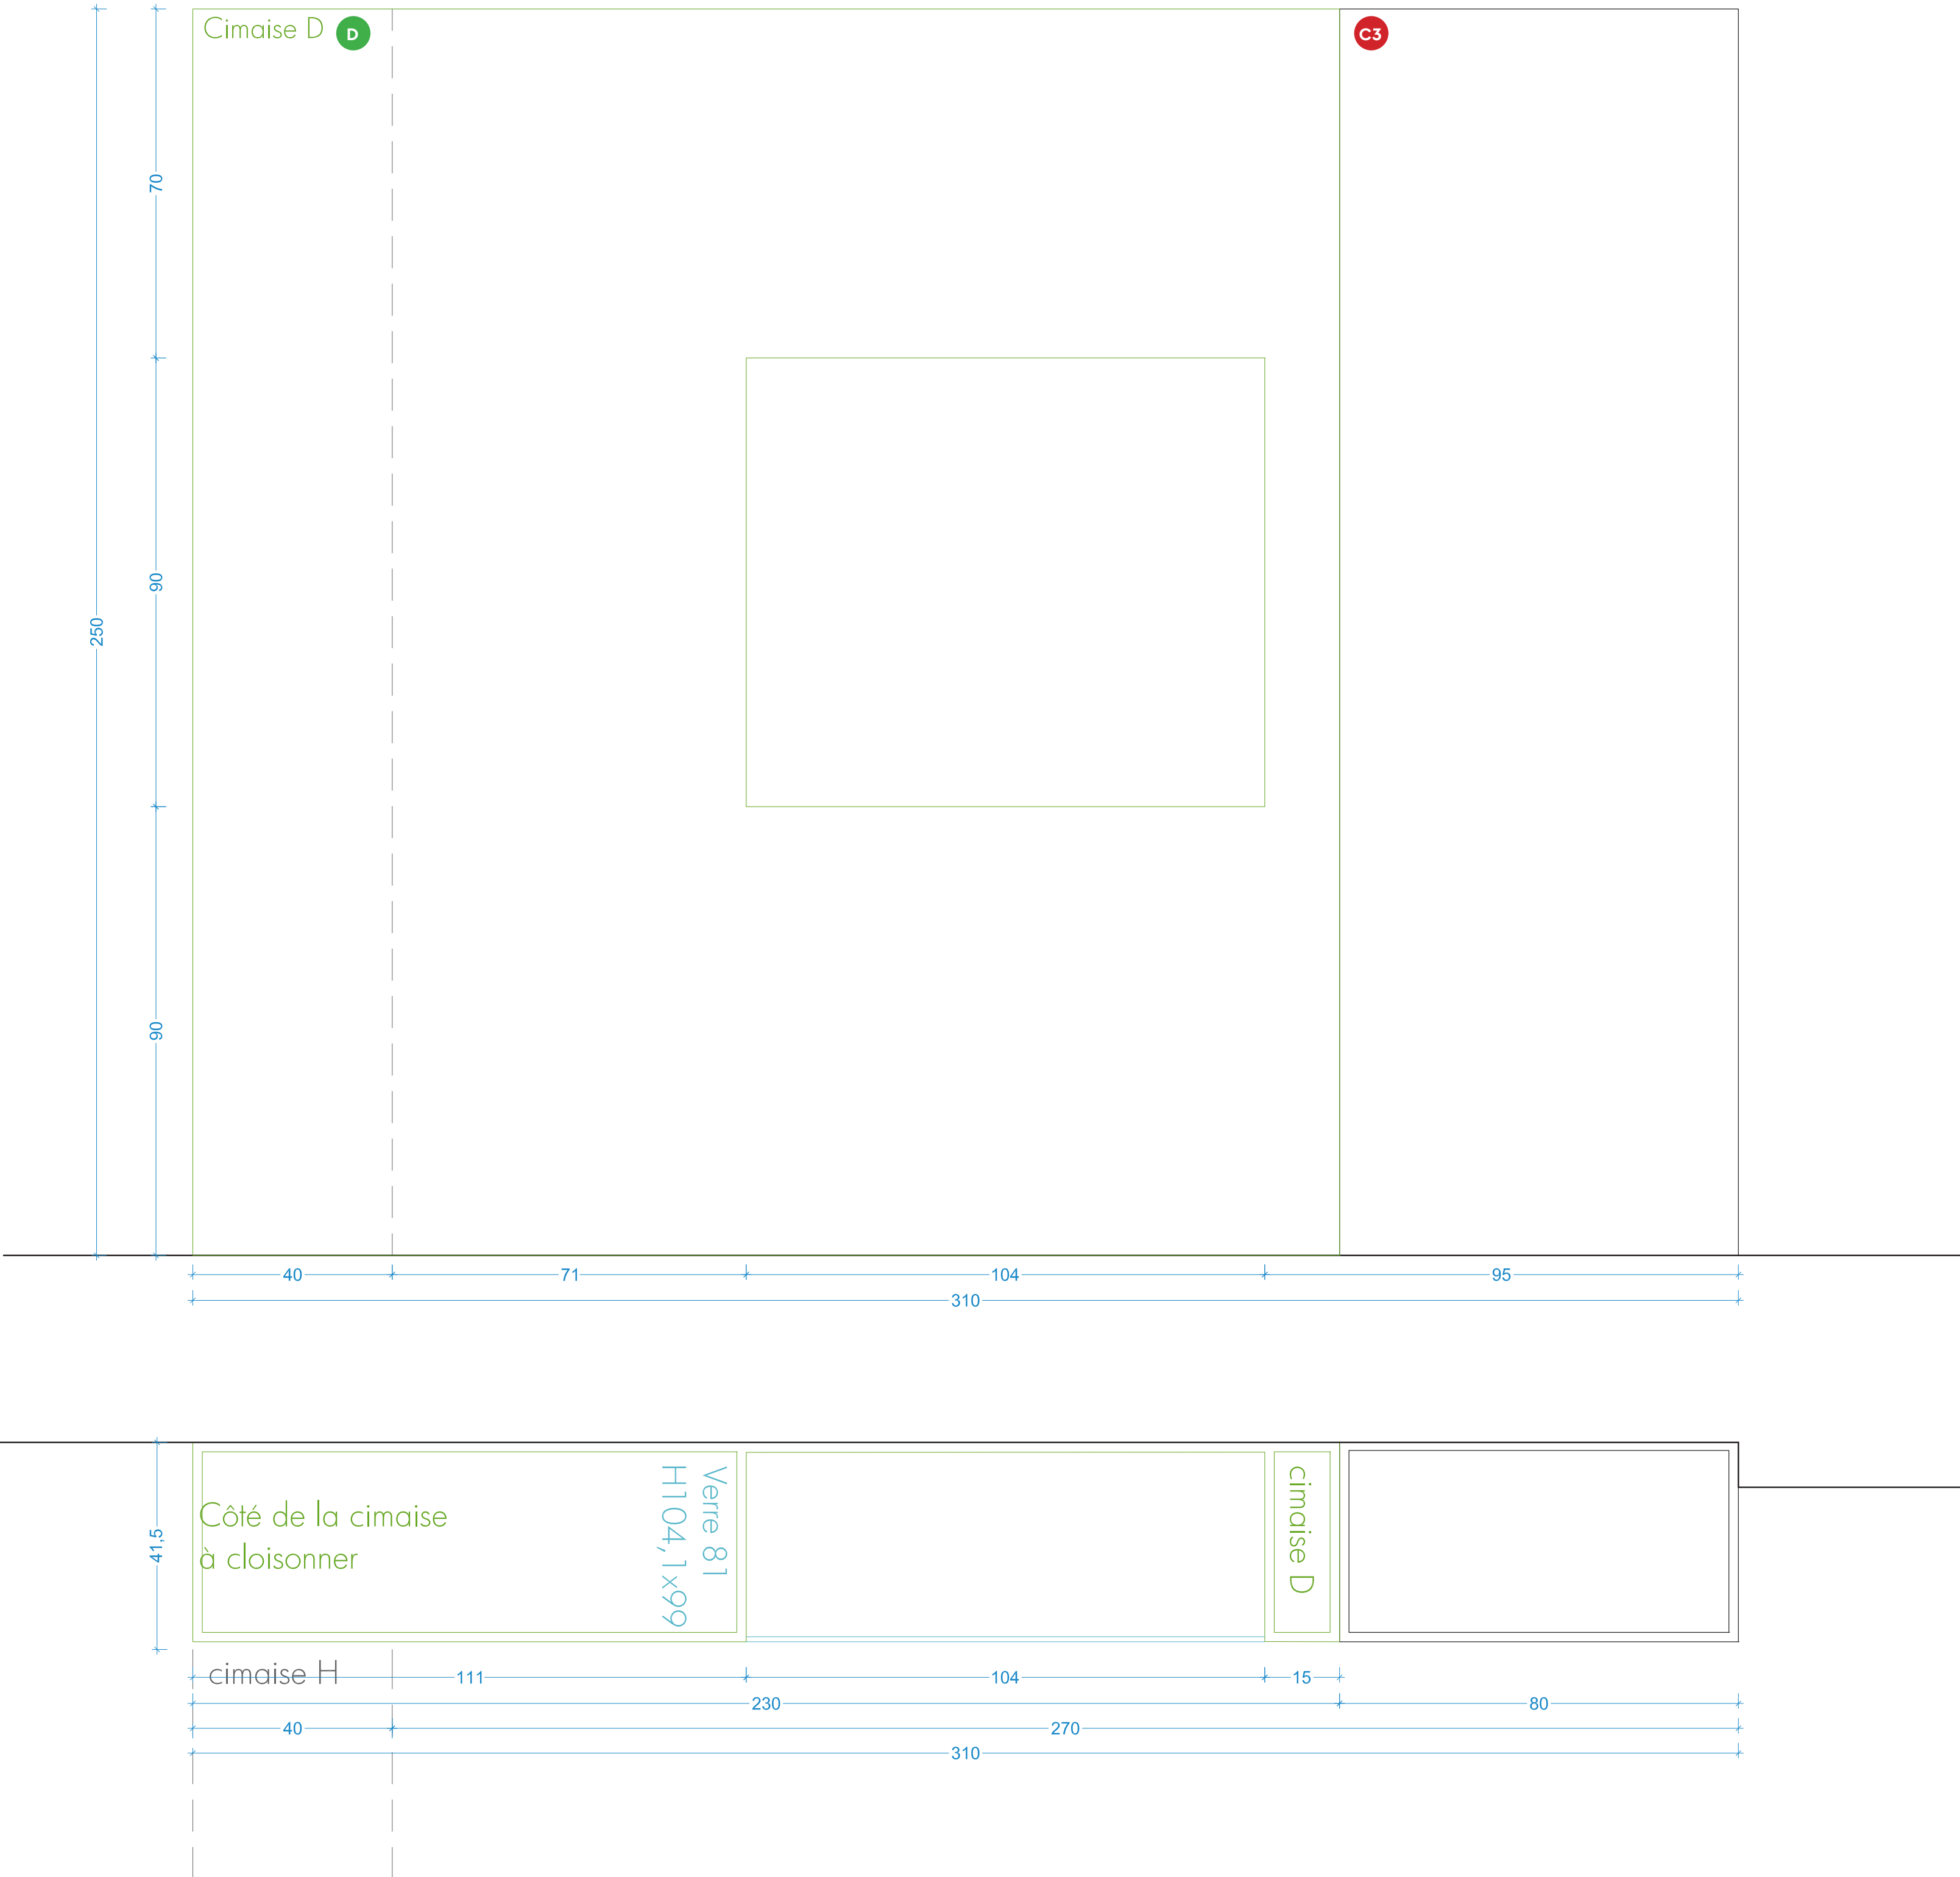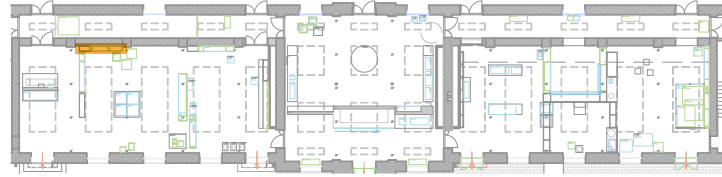

LES CÔTES DE CE DOSSIER SONT DONNÉES À TITRE INDICATIF. ELLES DOIVENT ÊTRE VÉRIFIÉES AVANT FABRICATION.

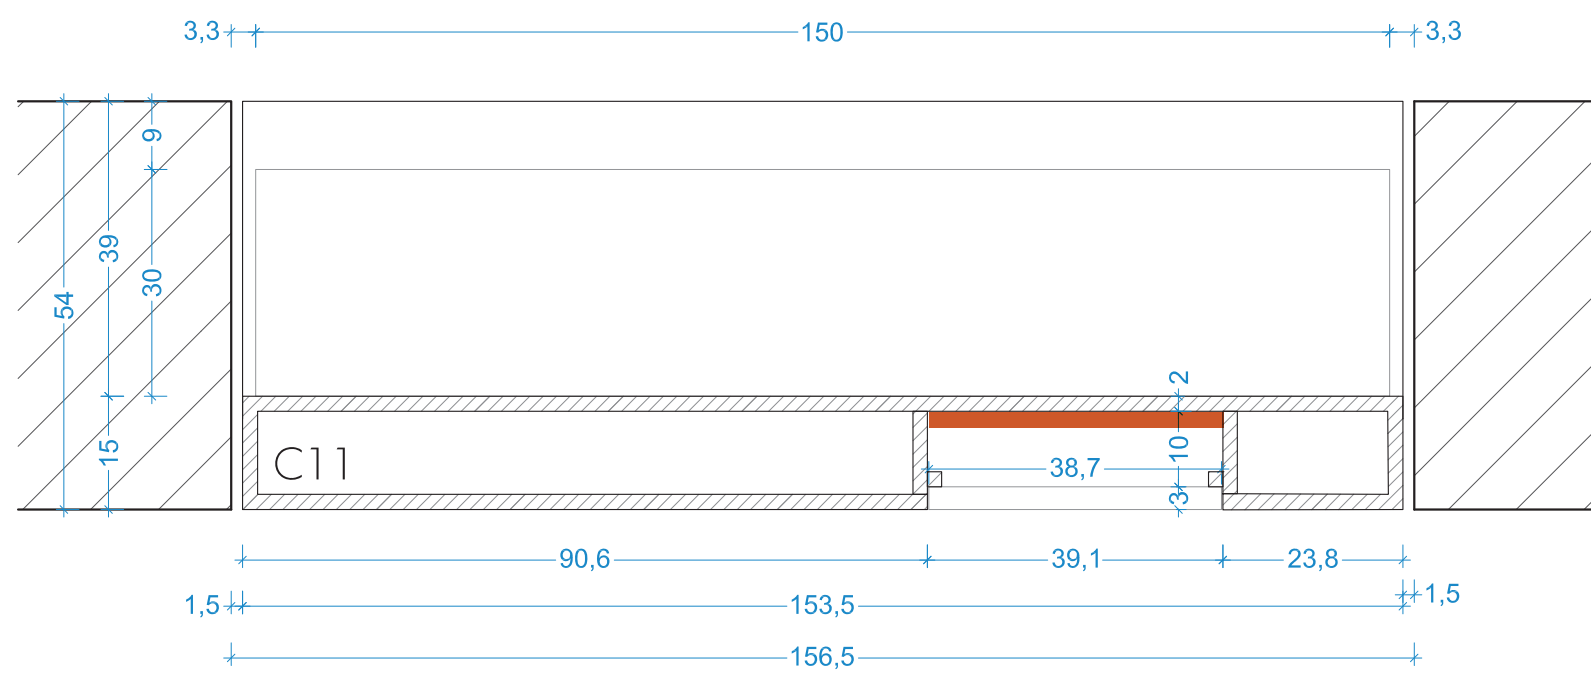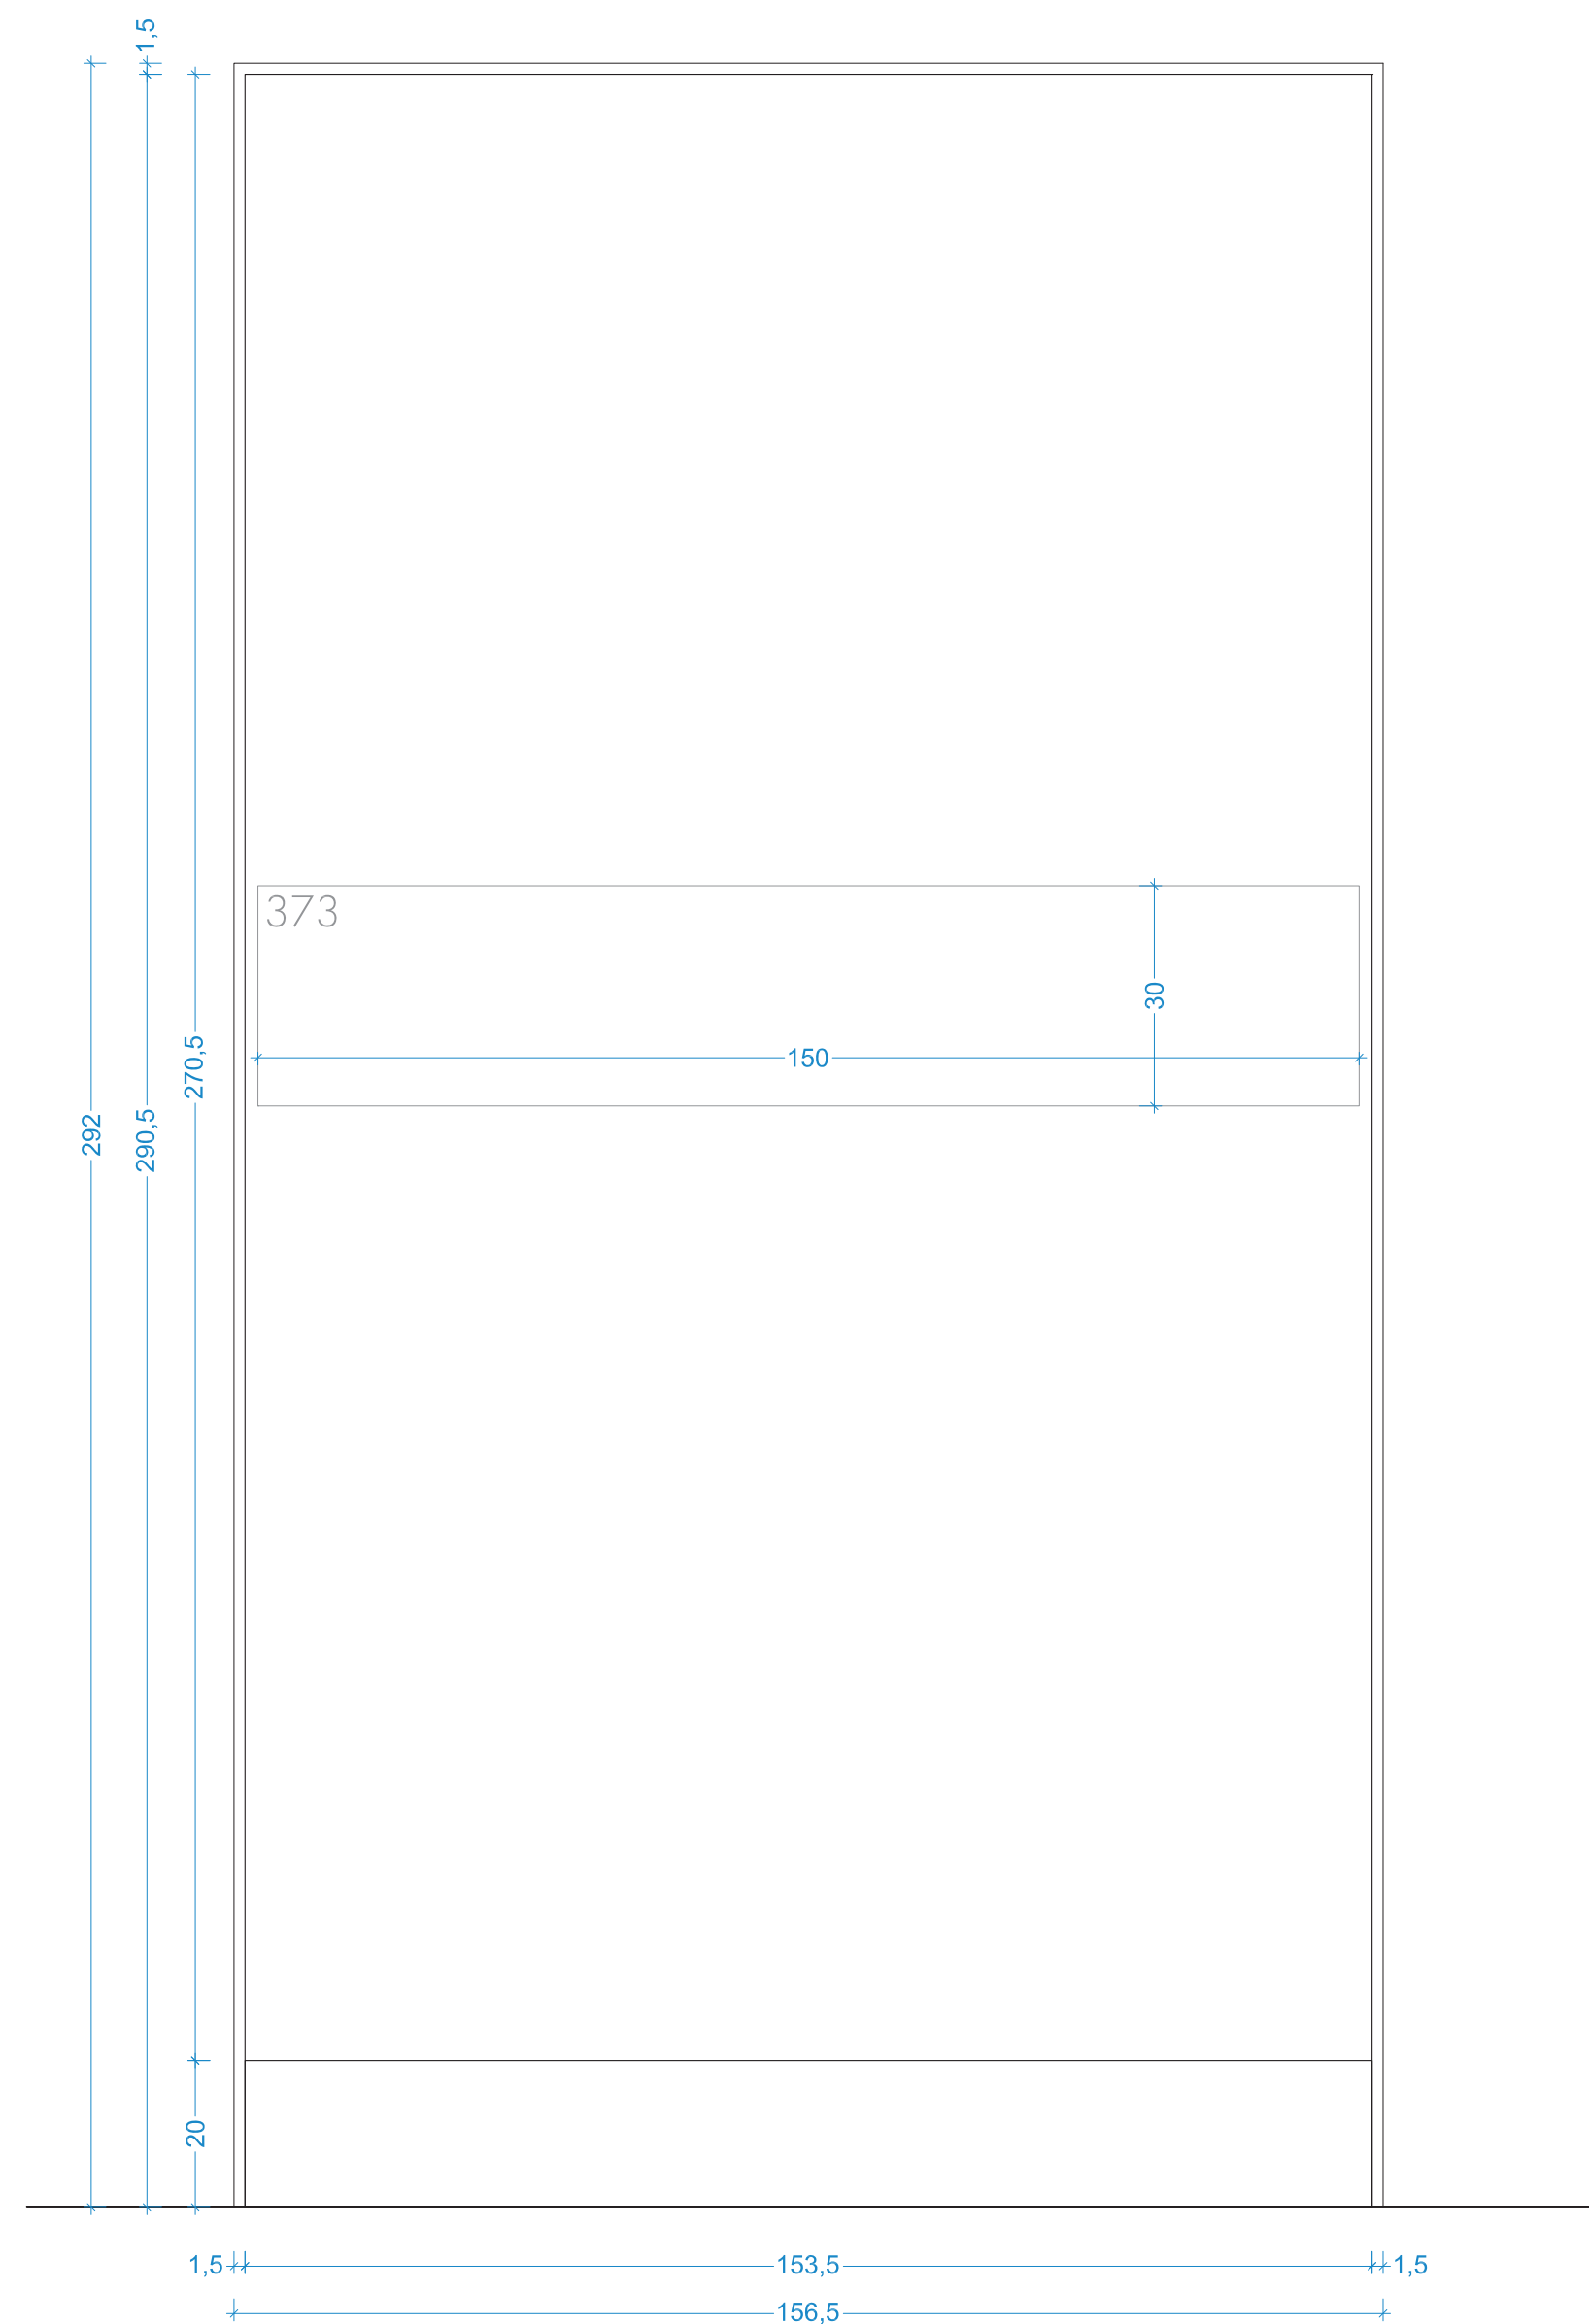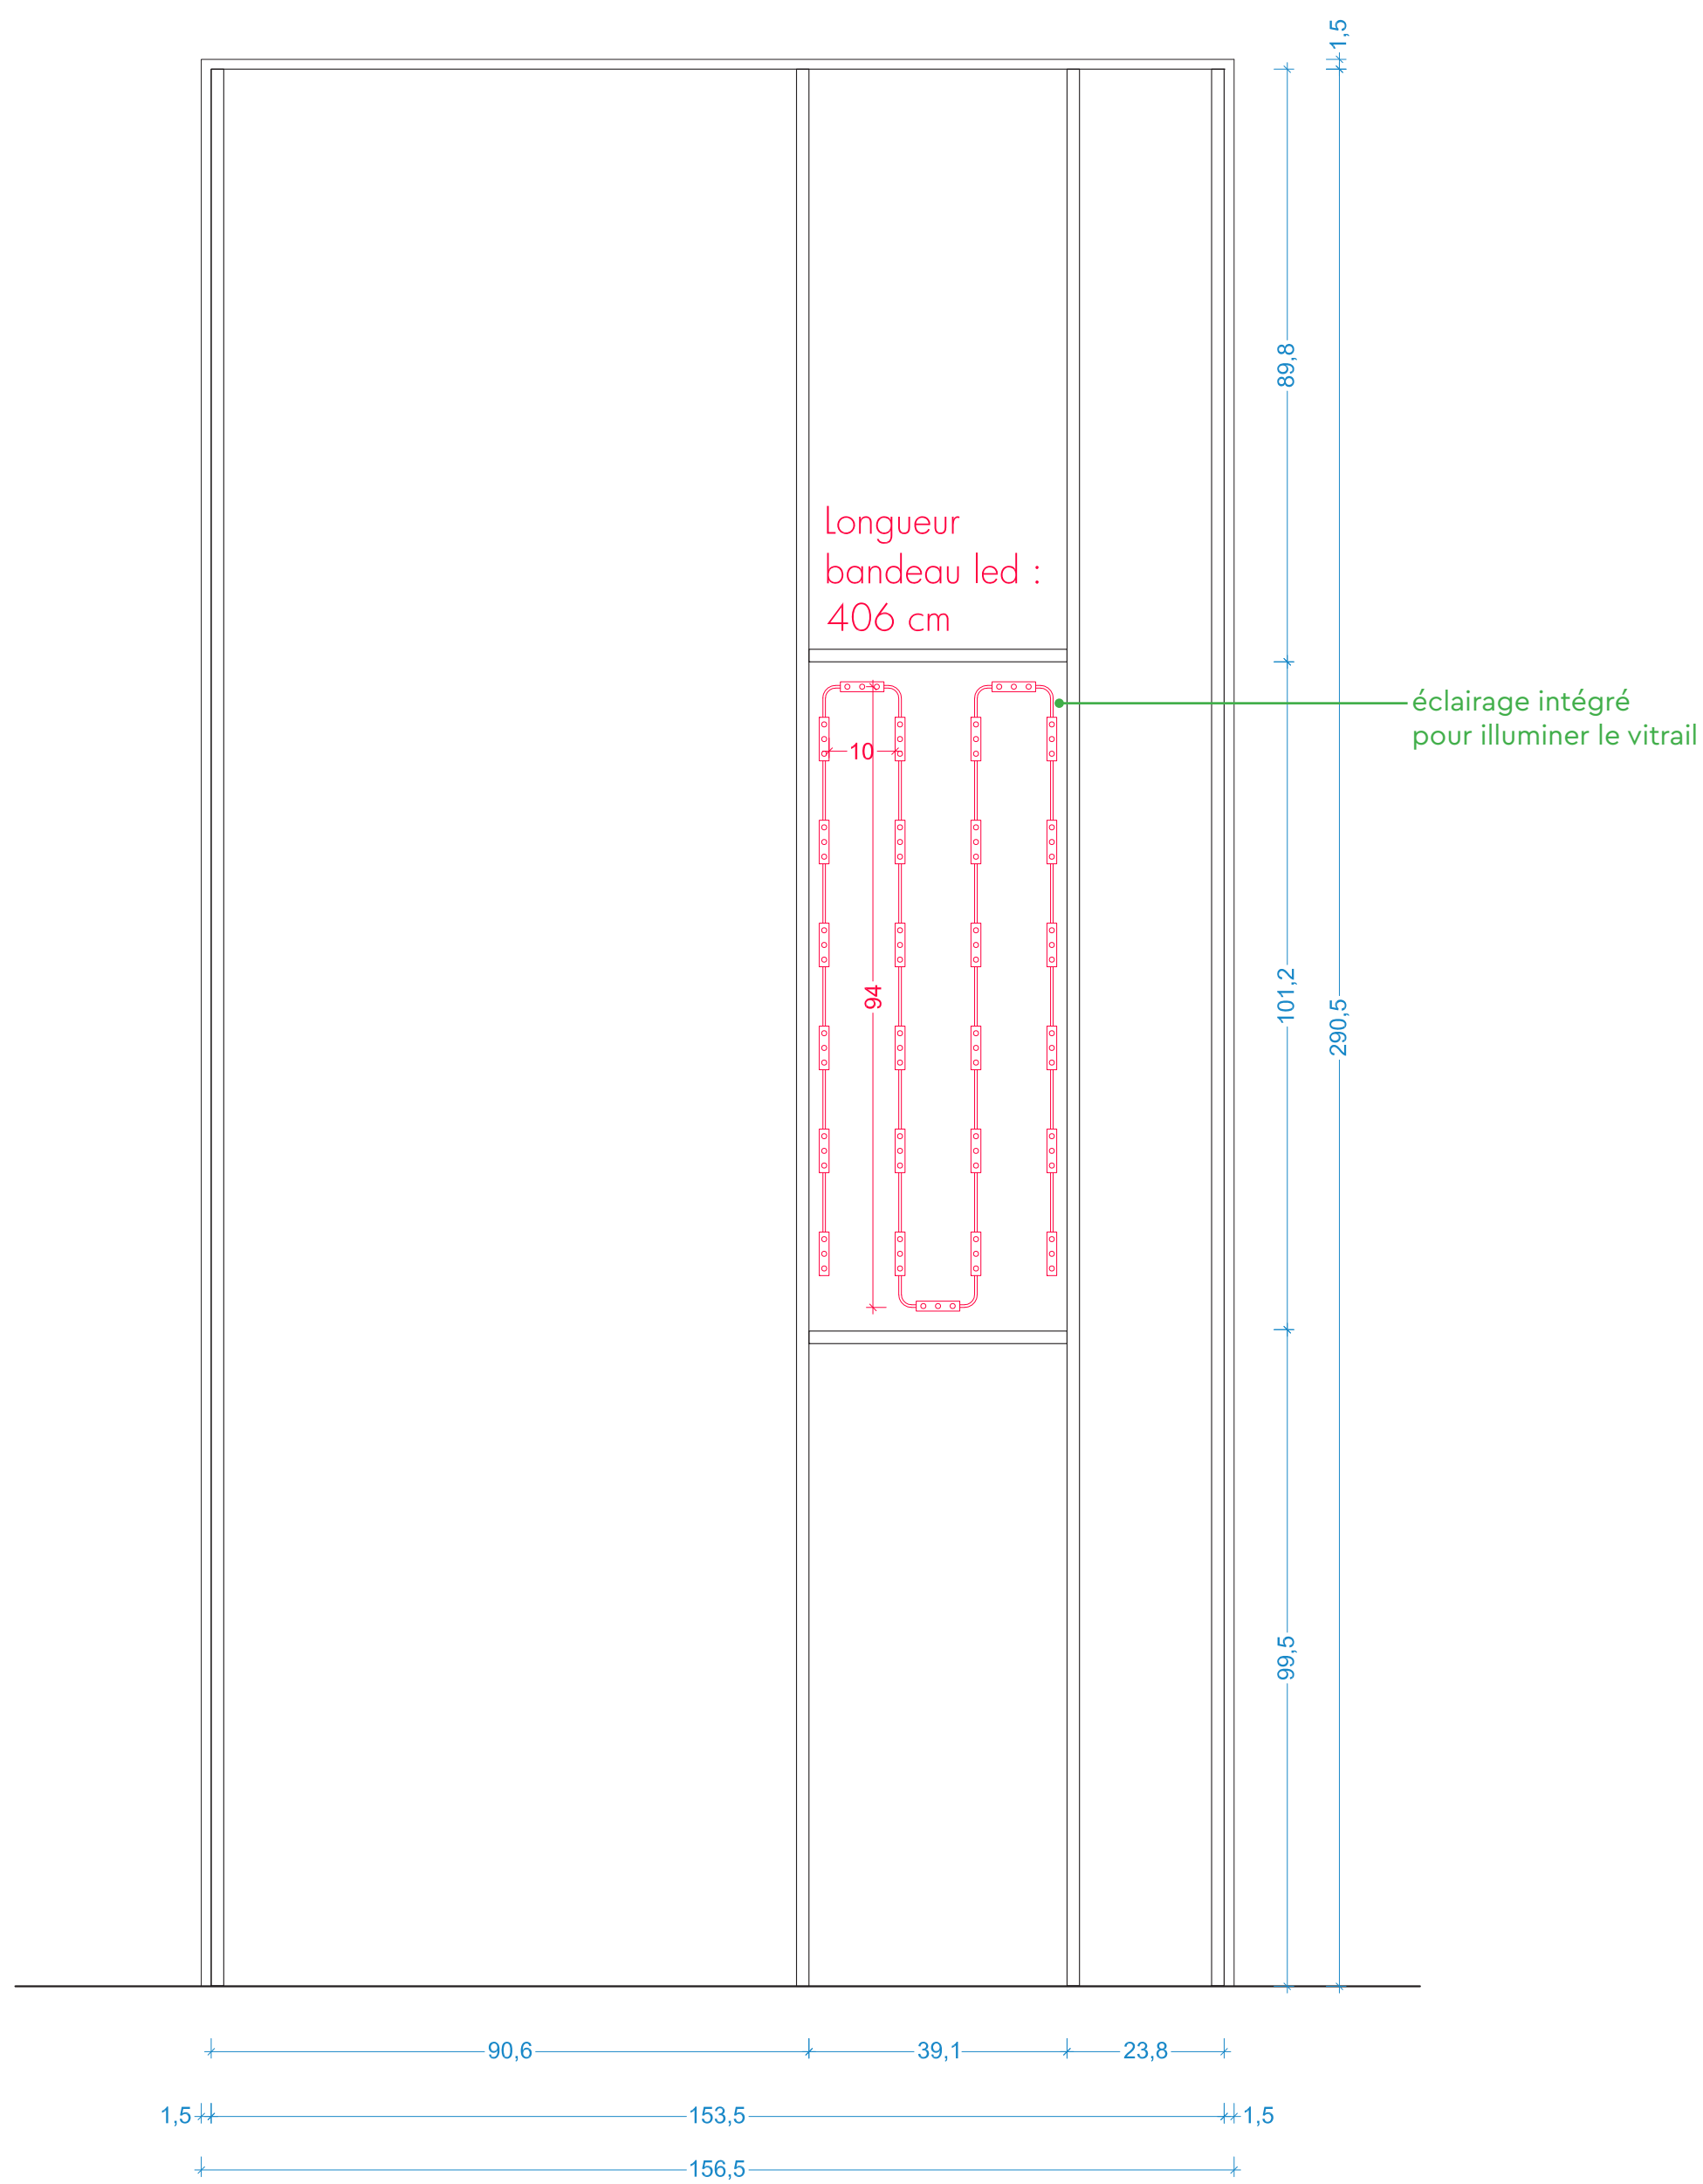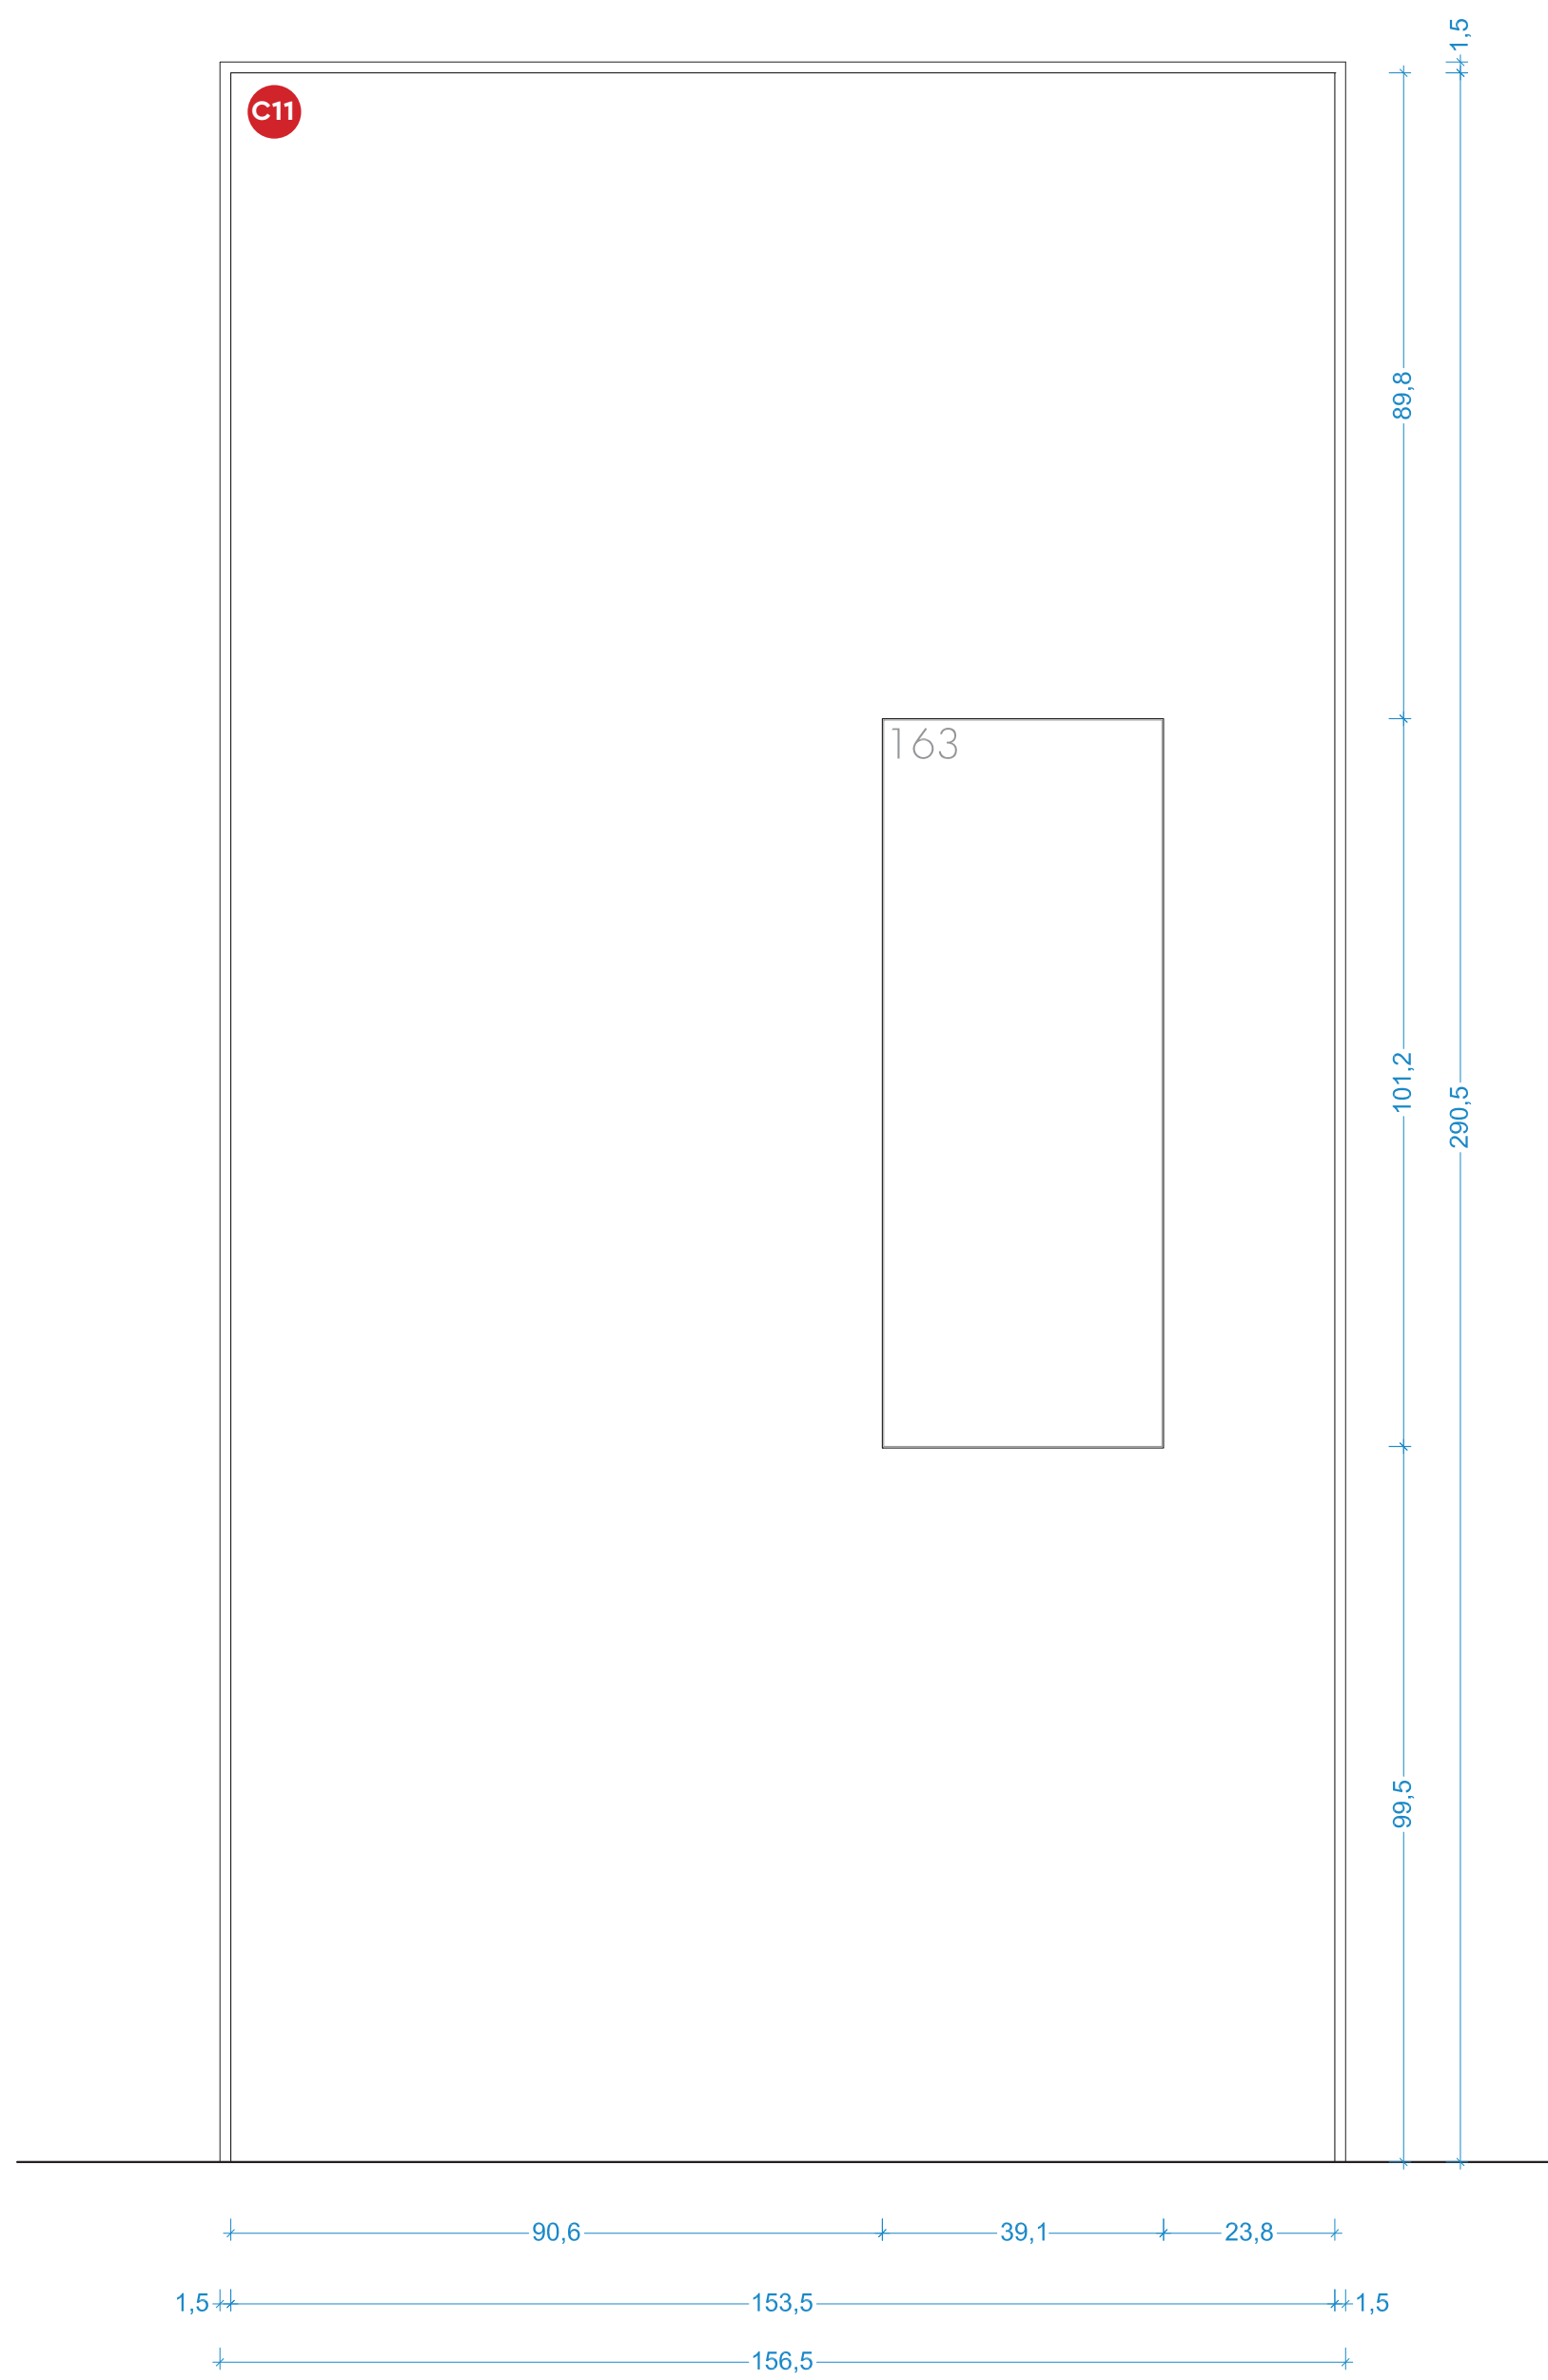
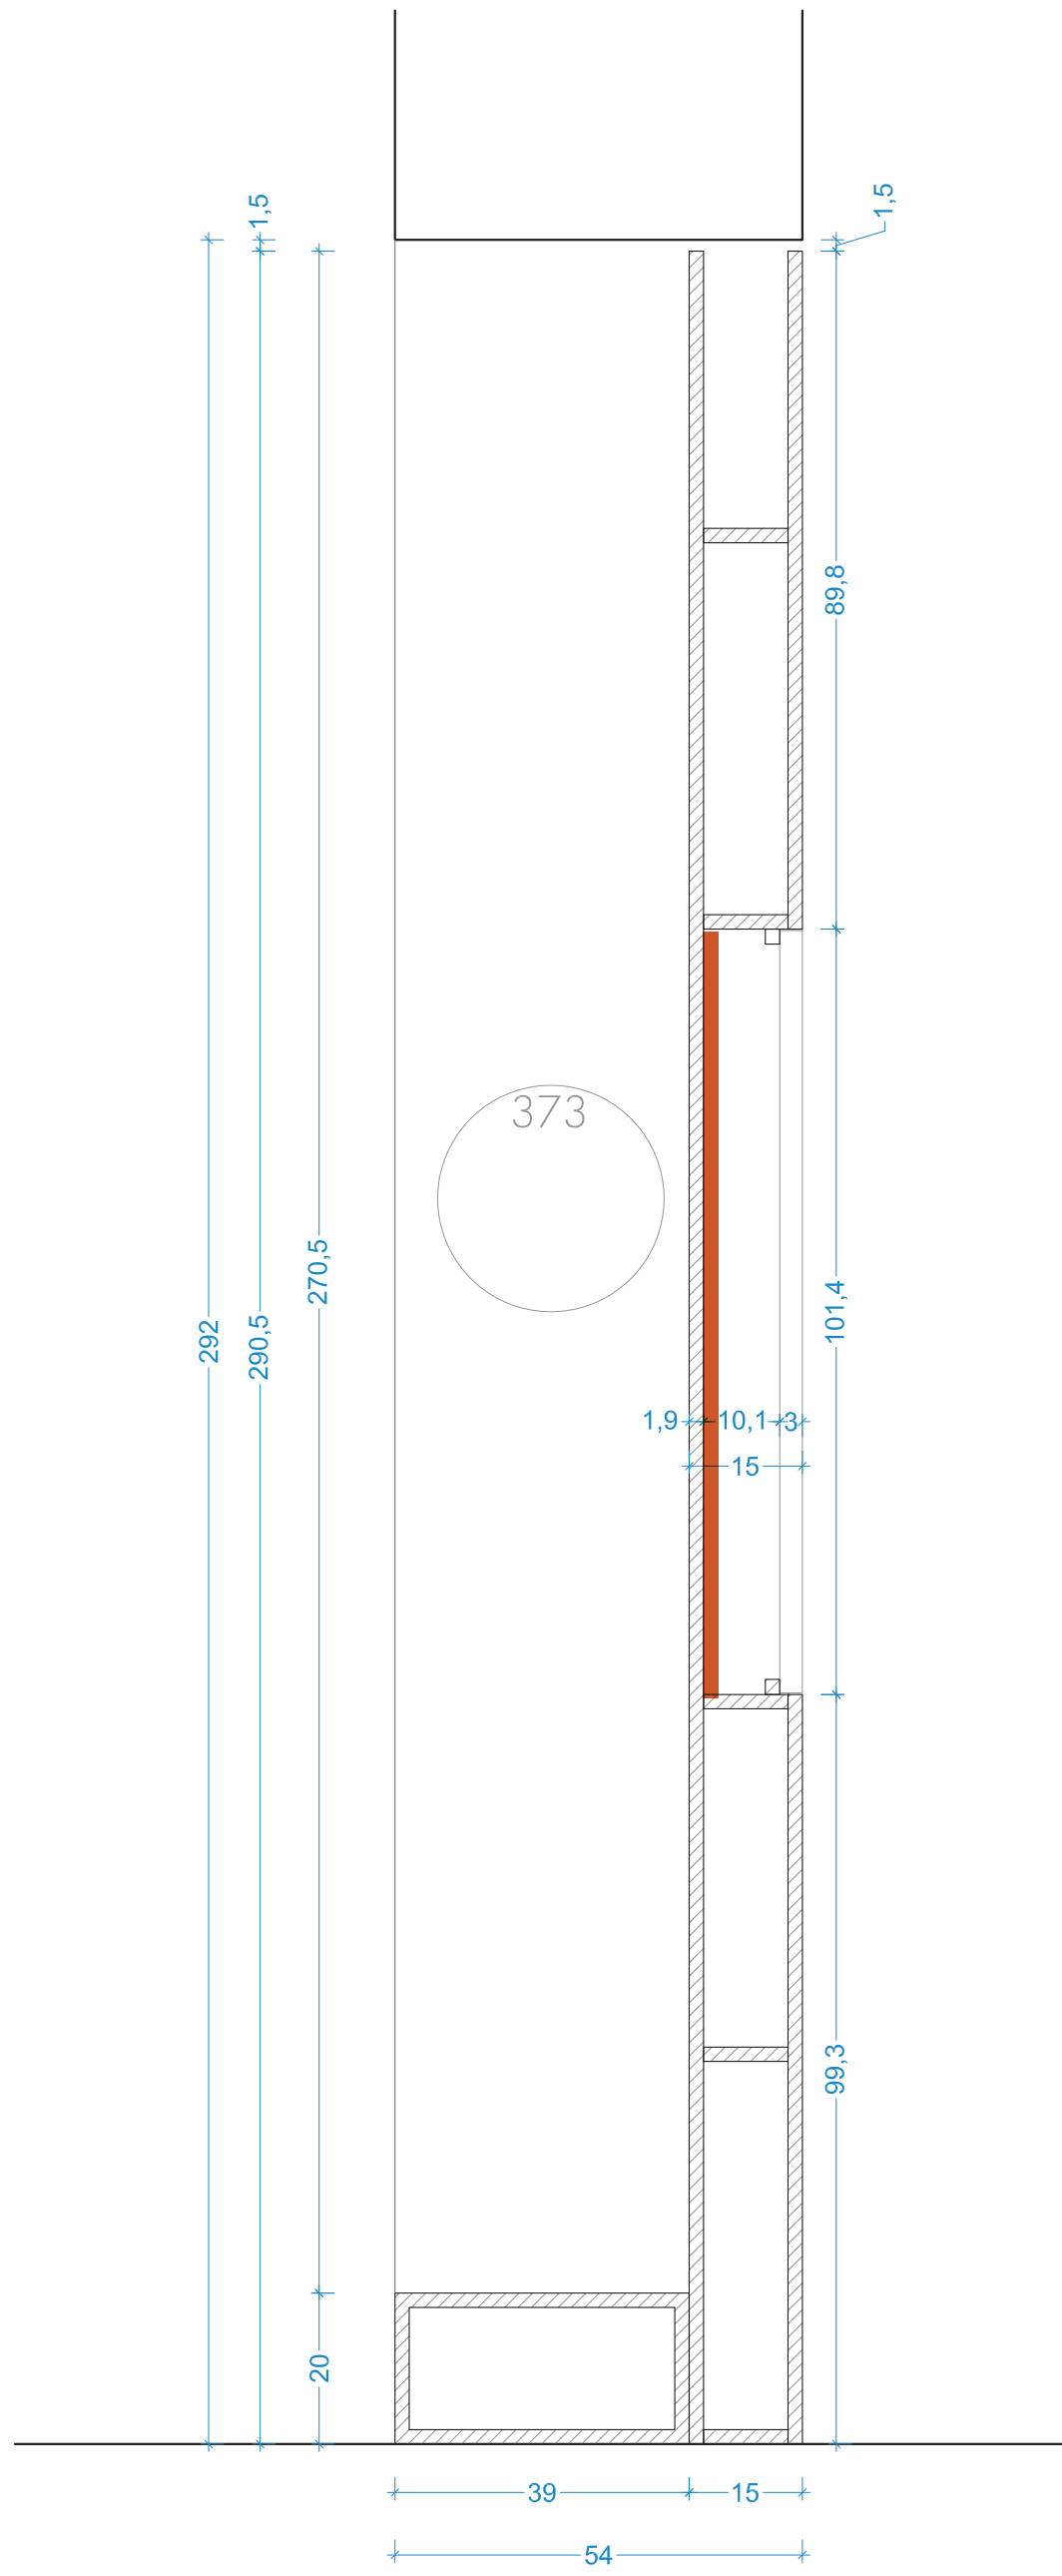


LES CÔTES DE CE DOSSIER SONT DONNÉES À TITRE INDICATIF. ELLES DOIVENT ÊTRE VÉRIFIÉES AVANT FABRICATION.

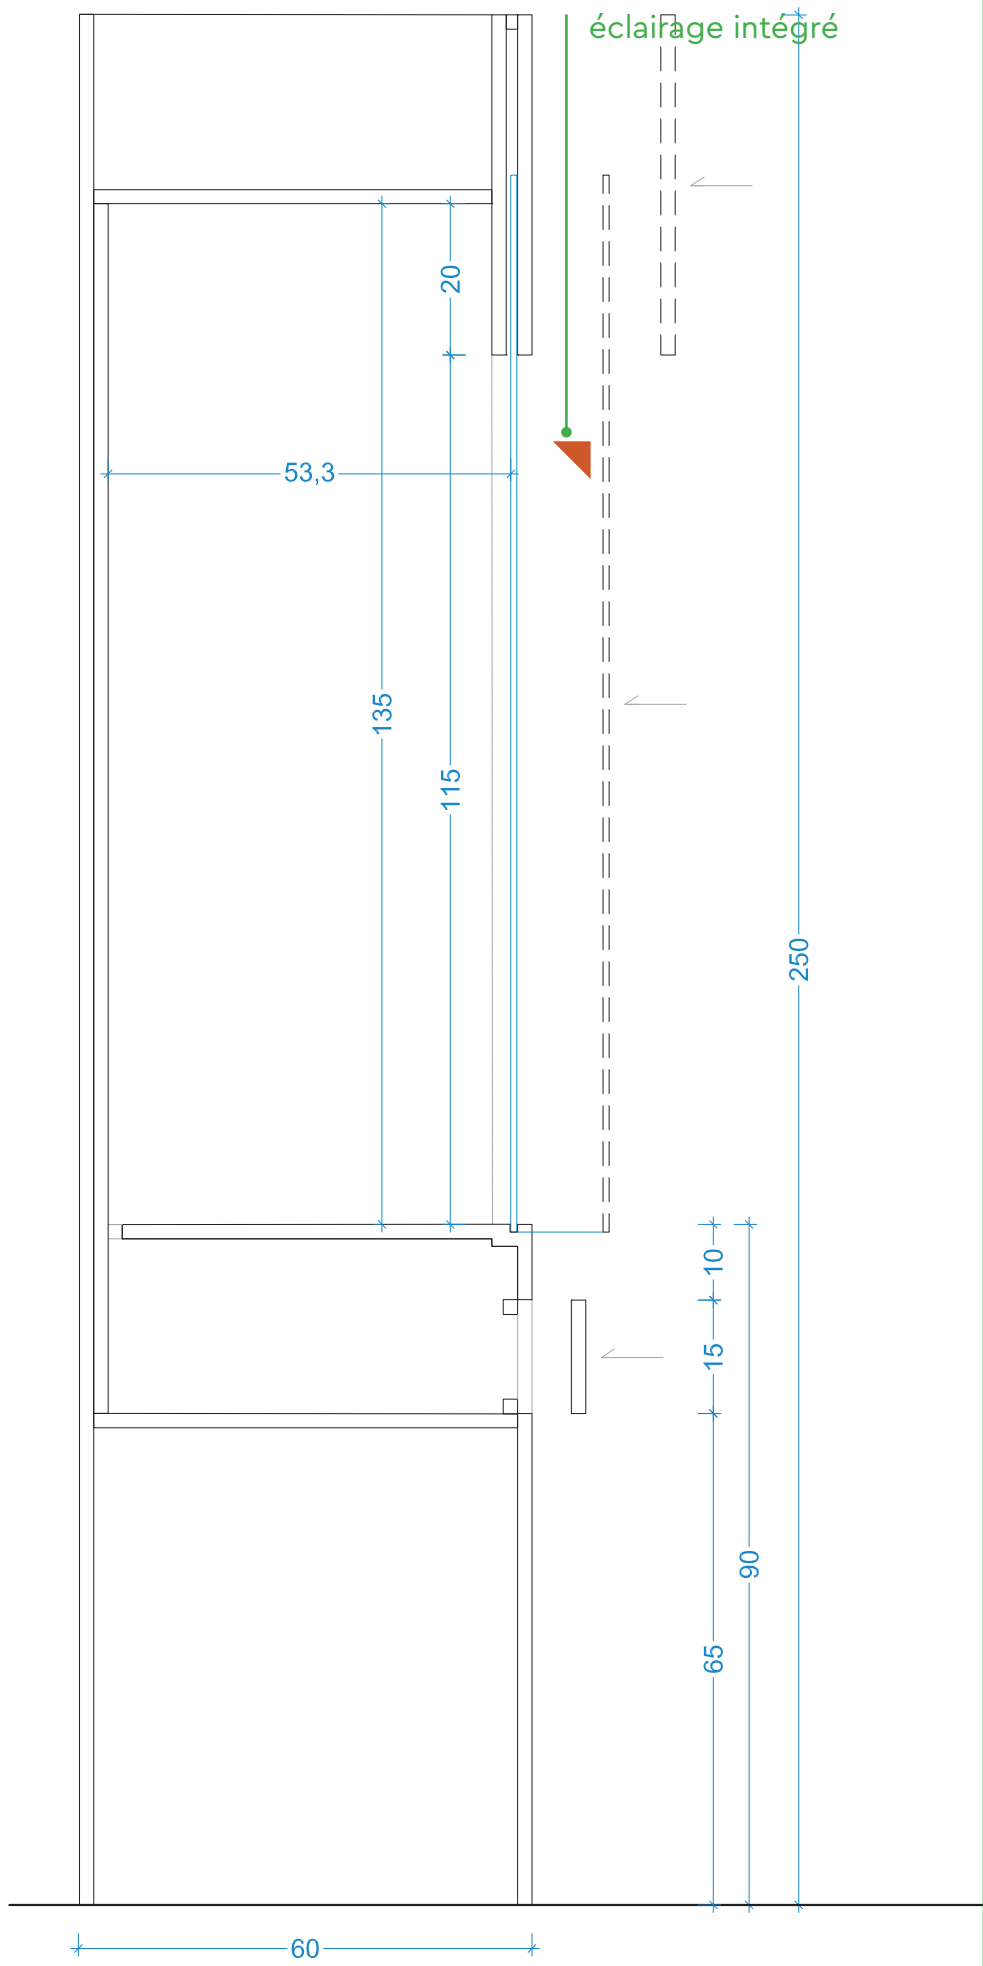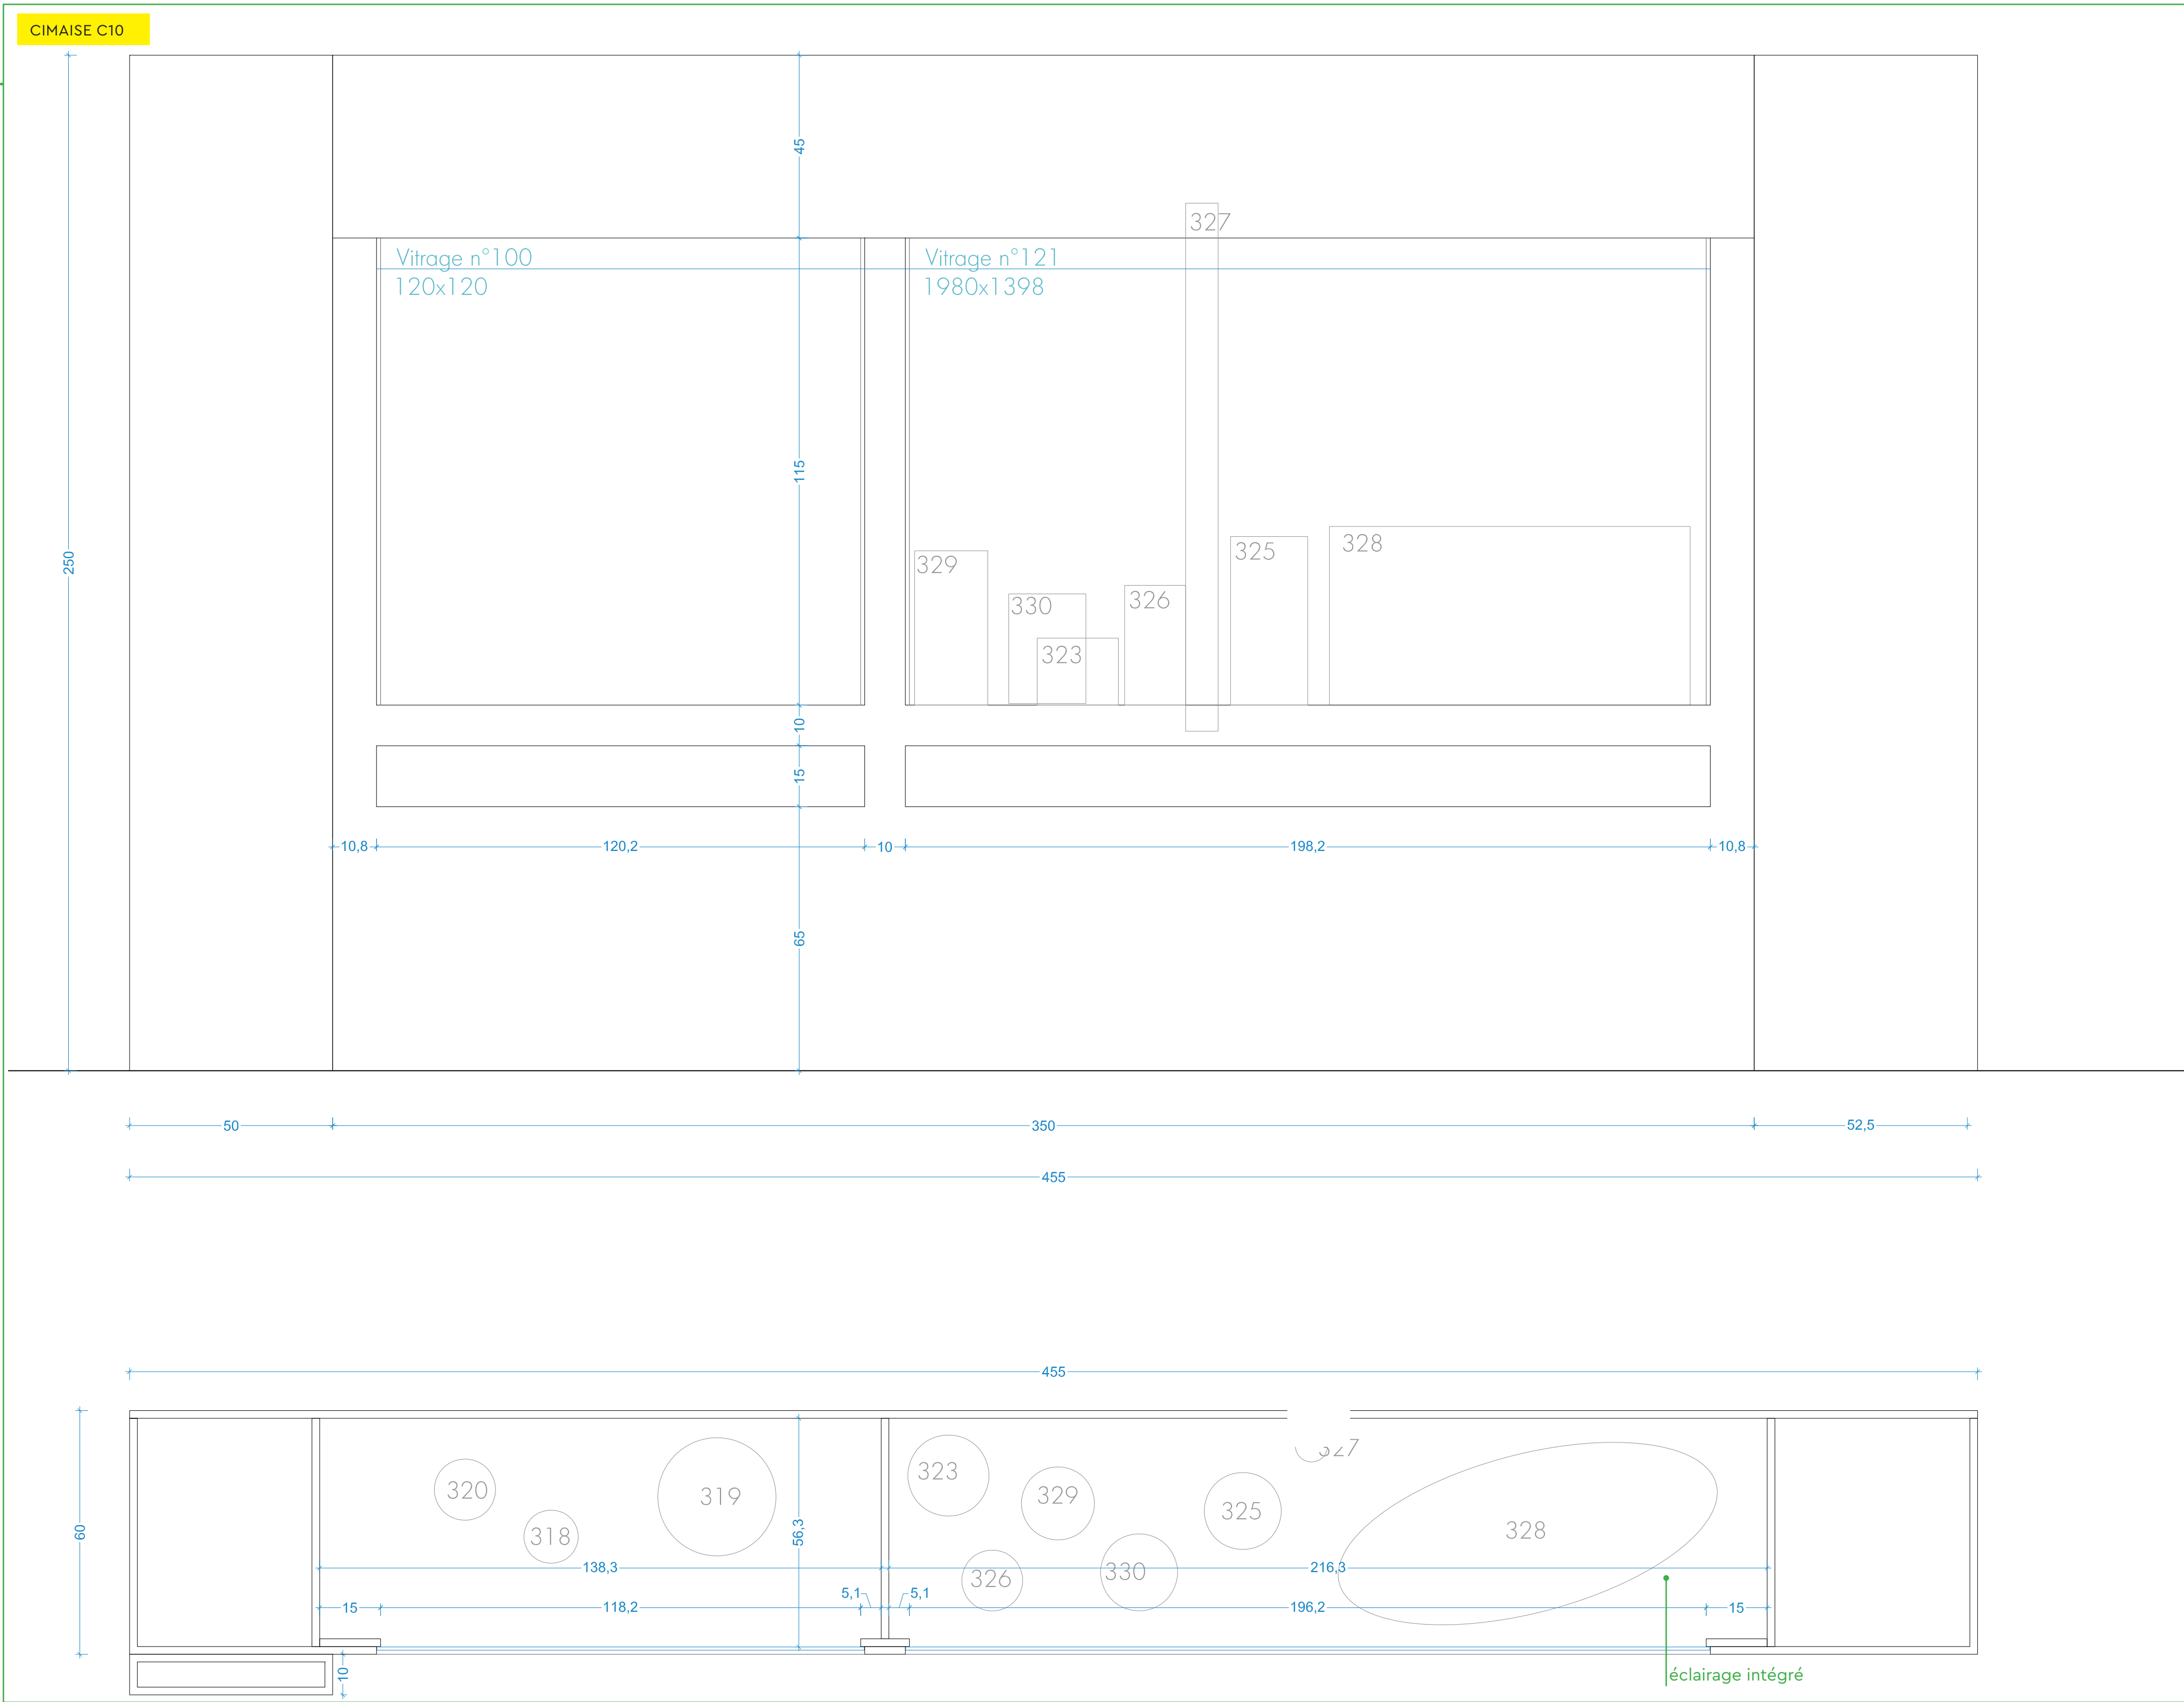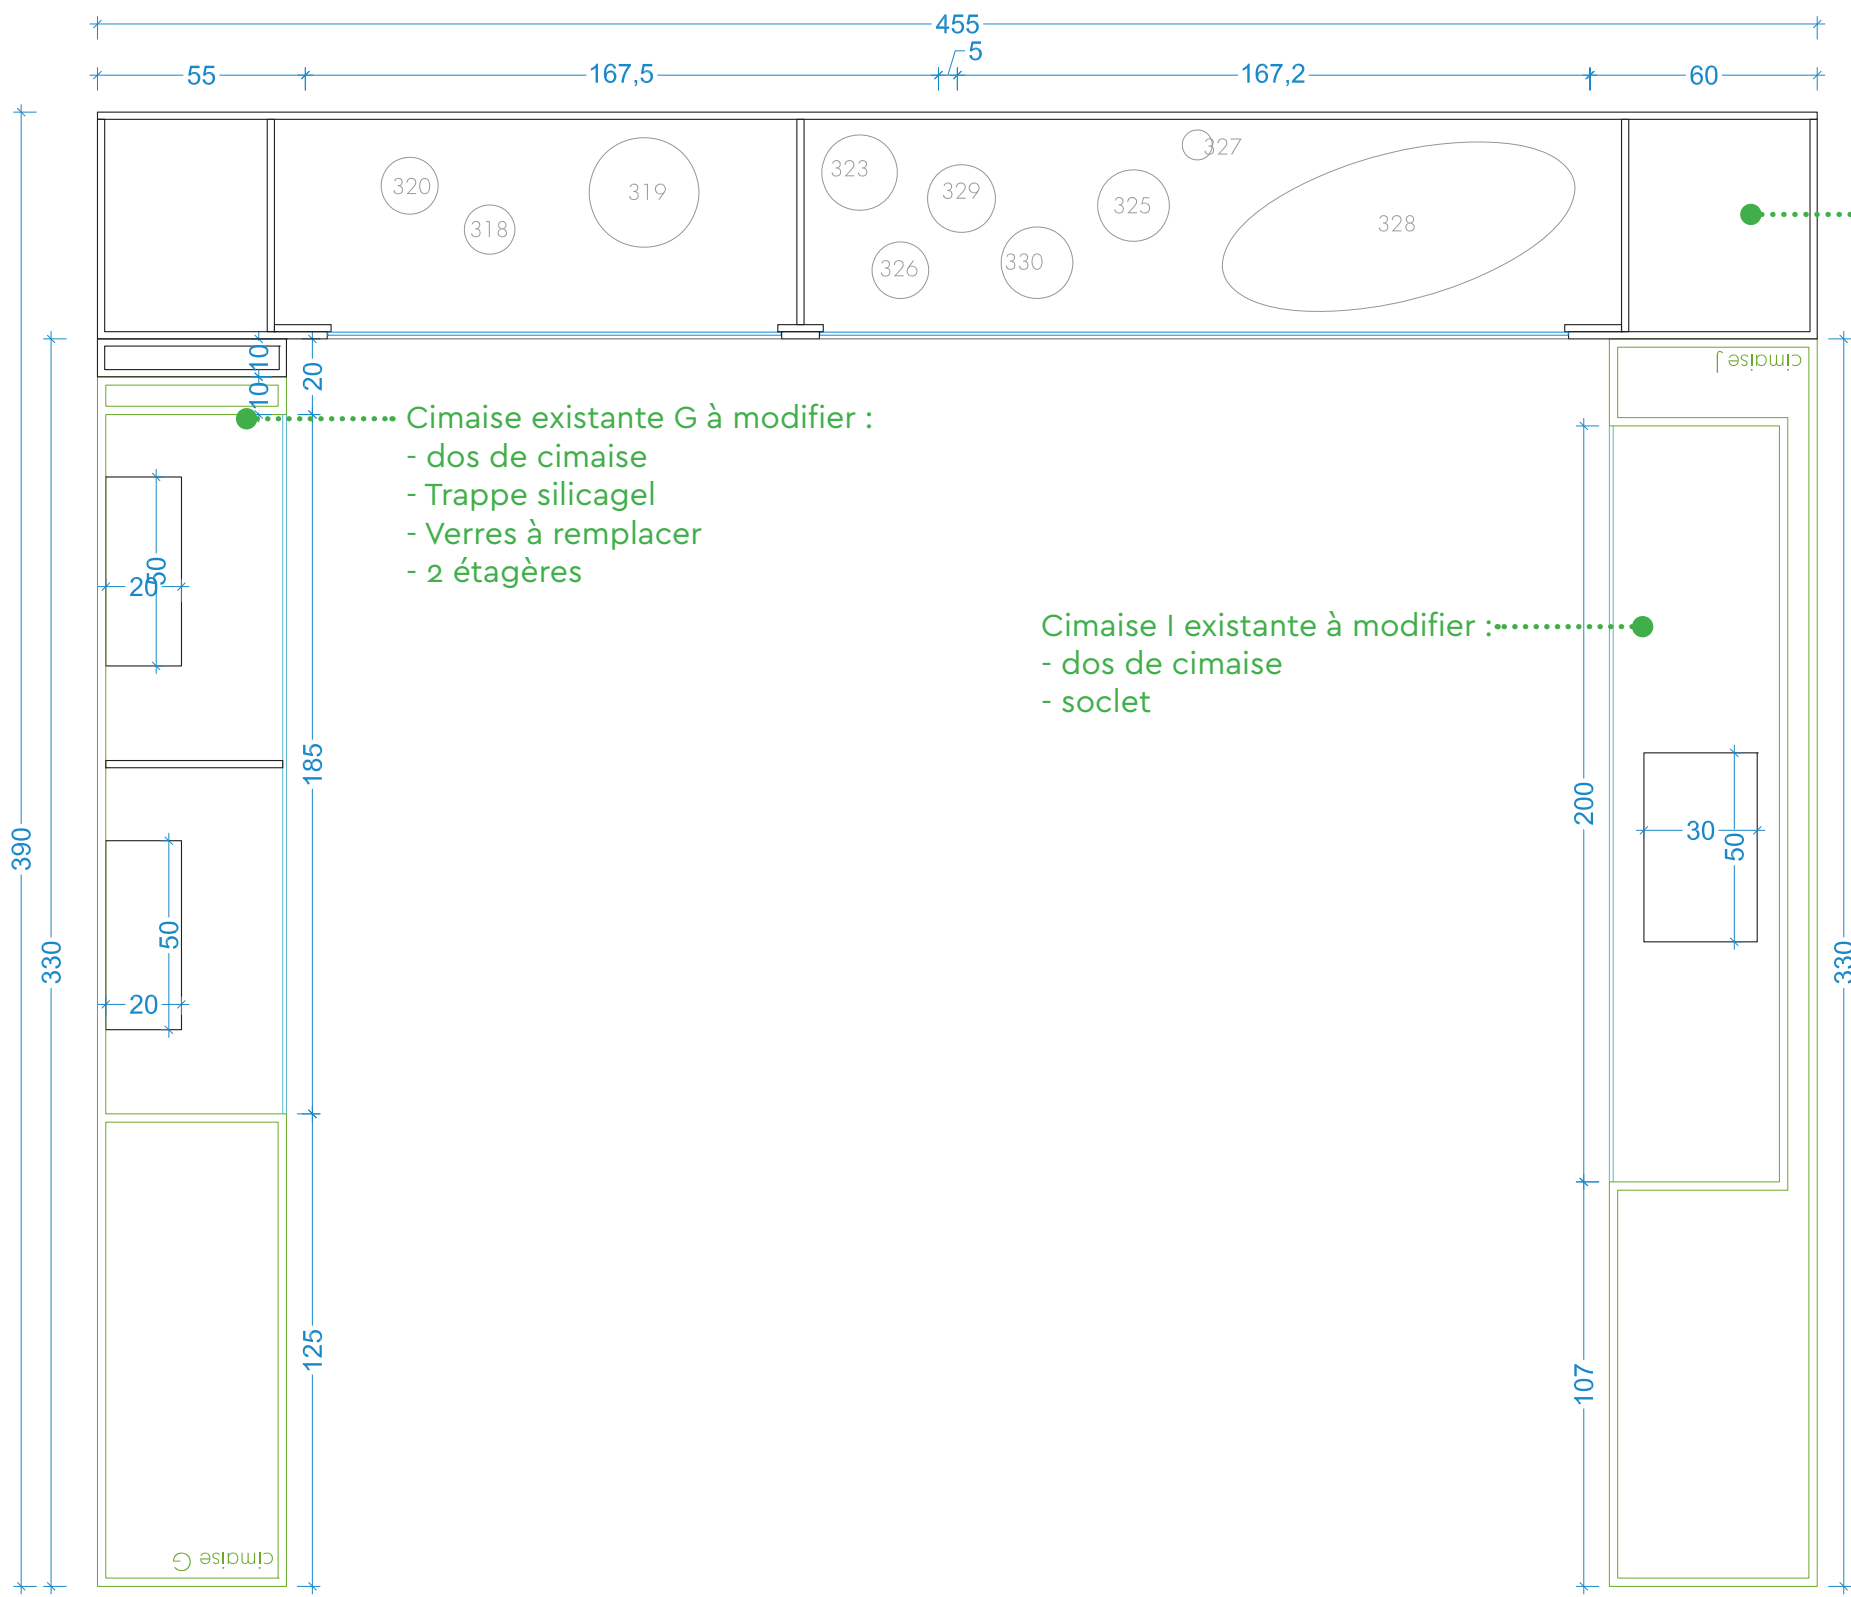
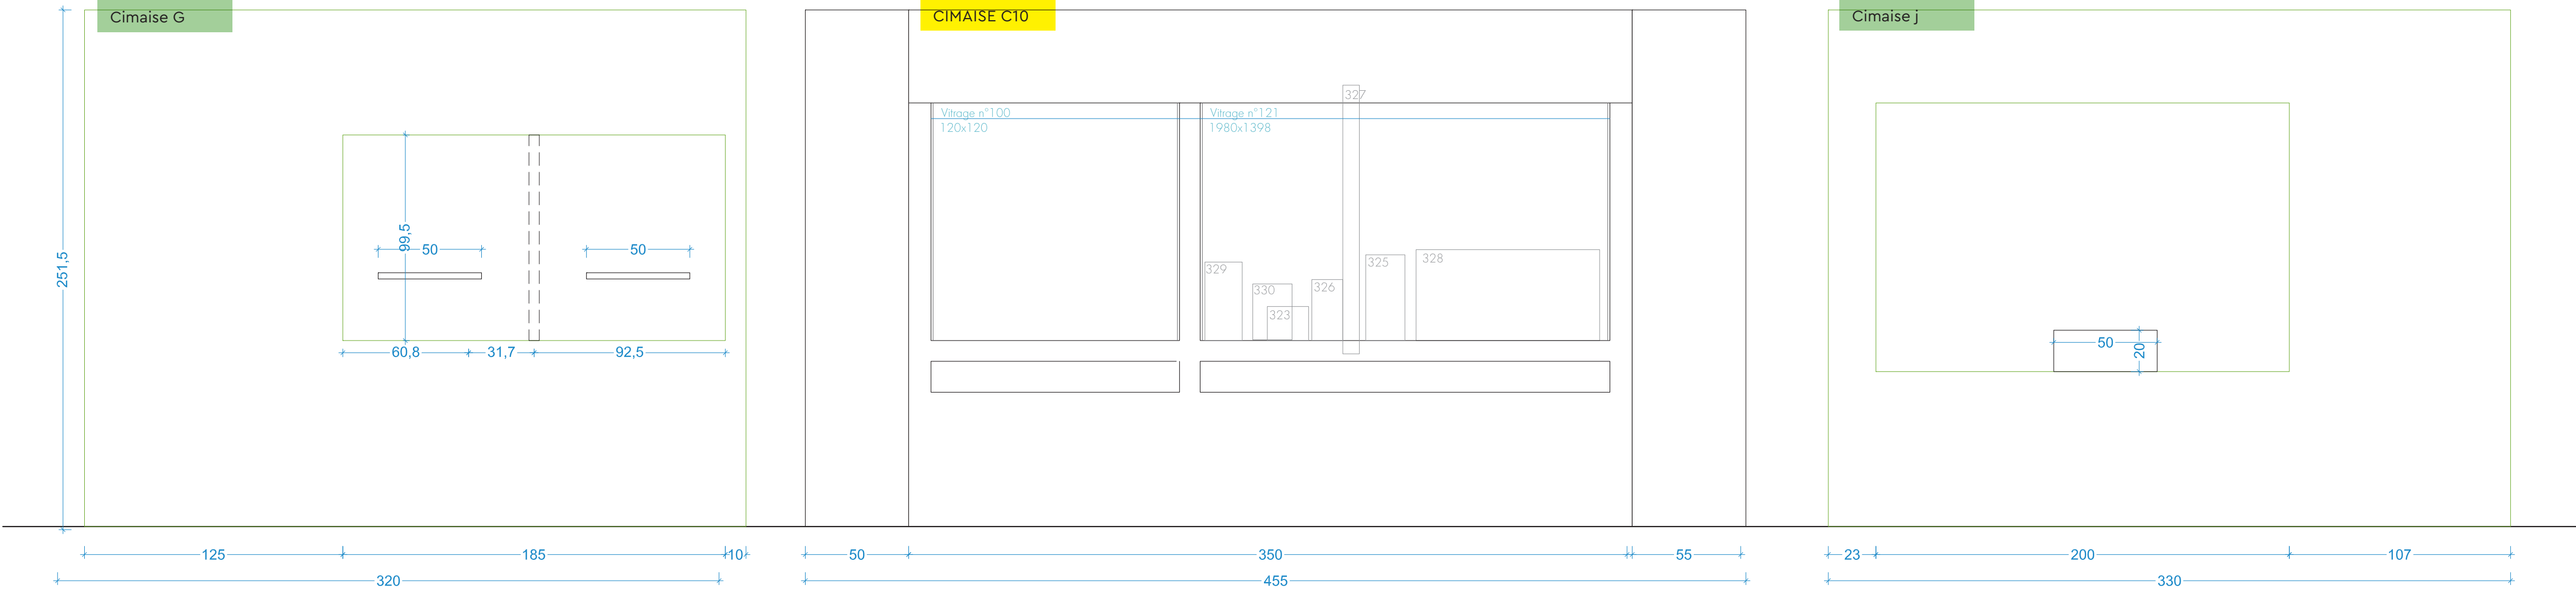


LES CÔTES DE CE DOSSIER SONT DONNÉES À TITRE INDICATIF. ELLES DOIVENT ÊTRE VÉRIFIÉES AVANT FABRICATION.




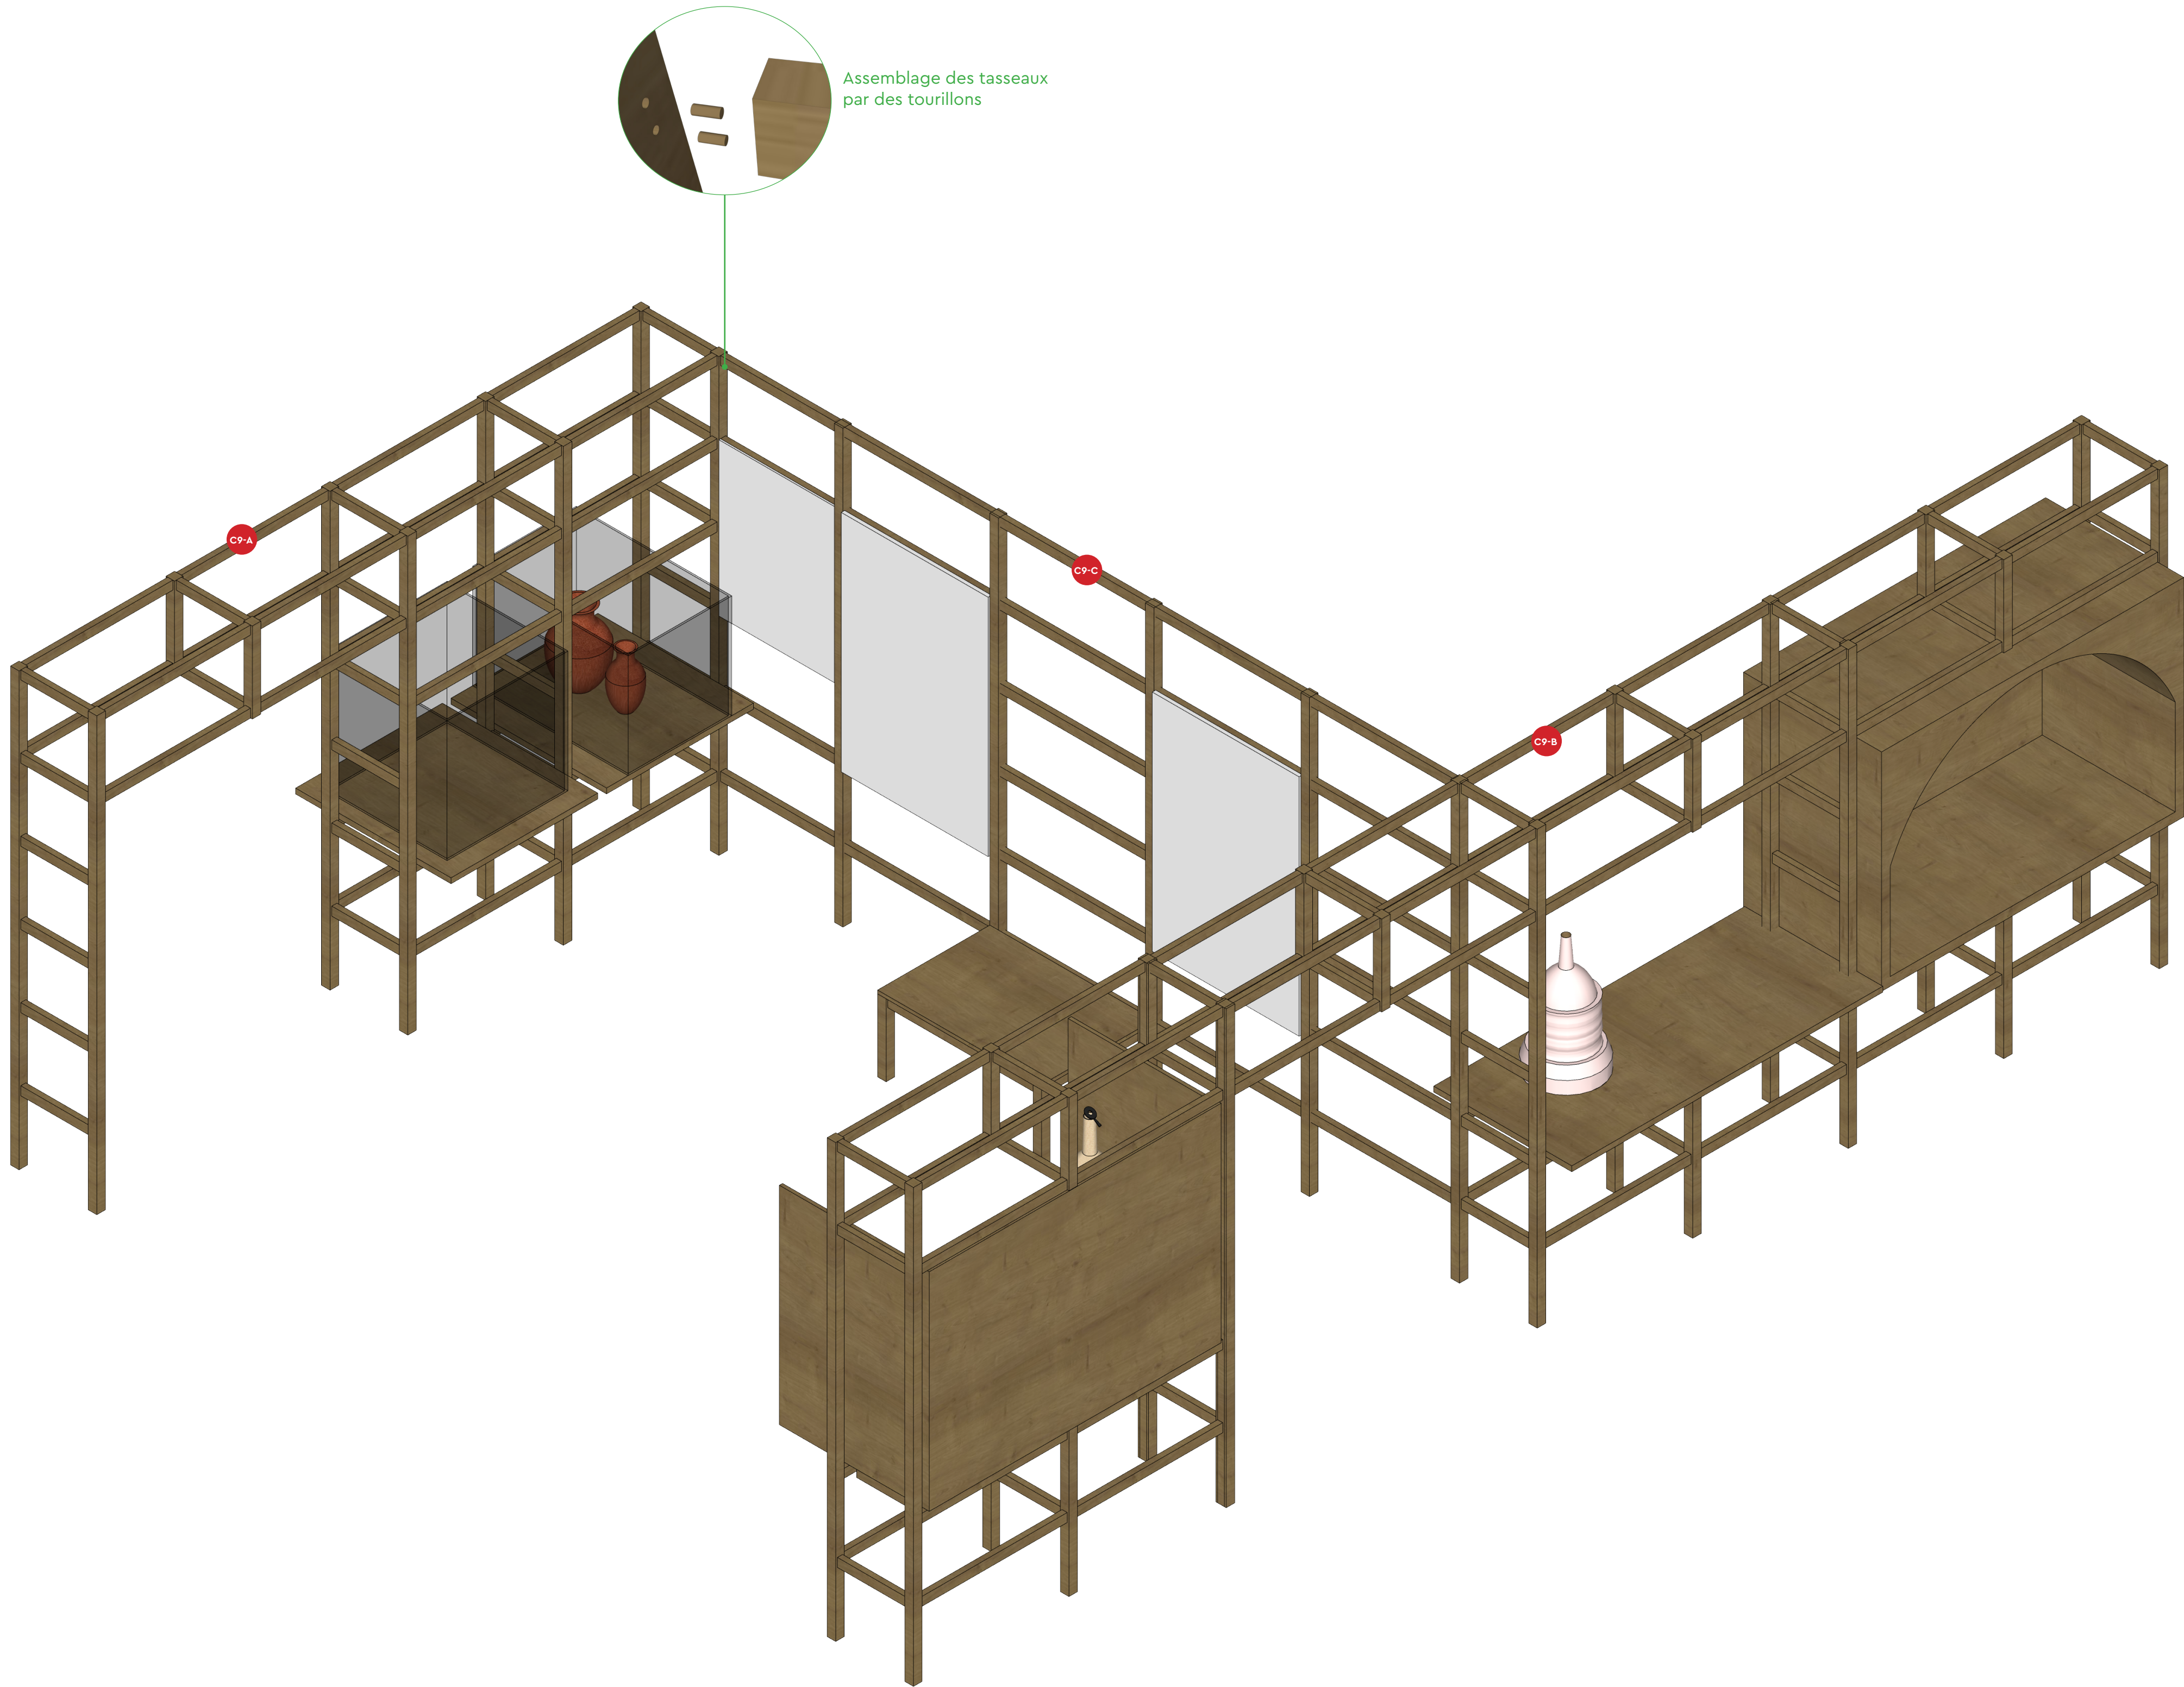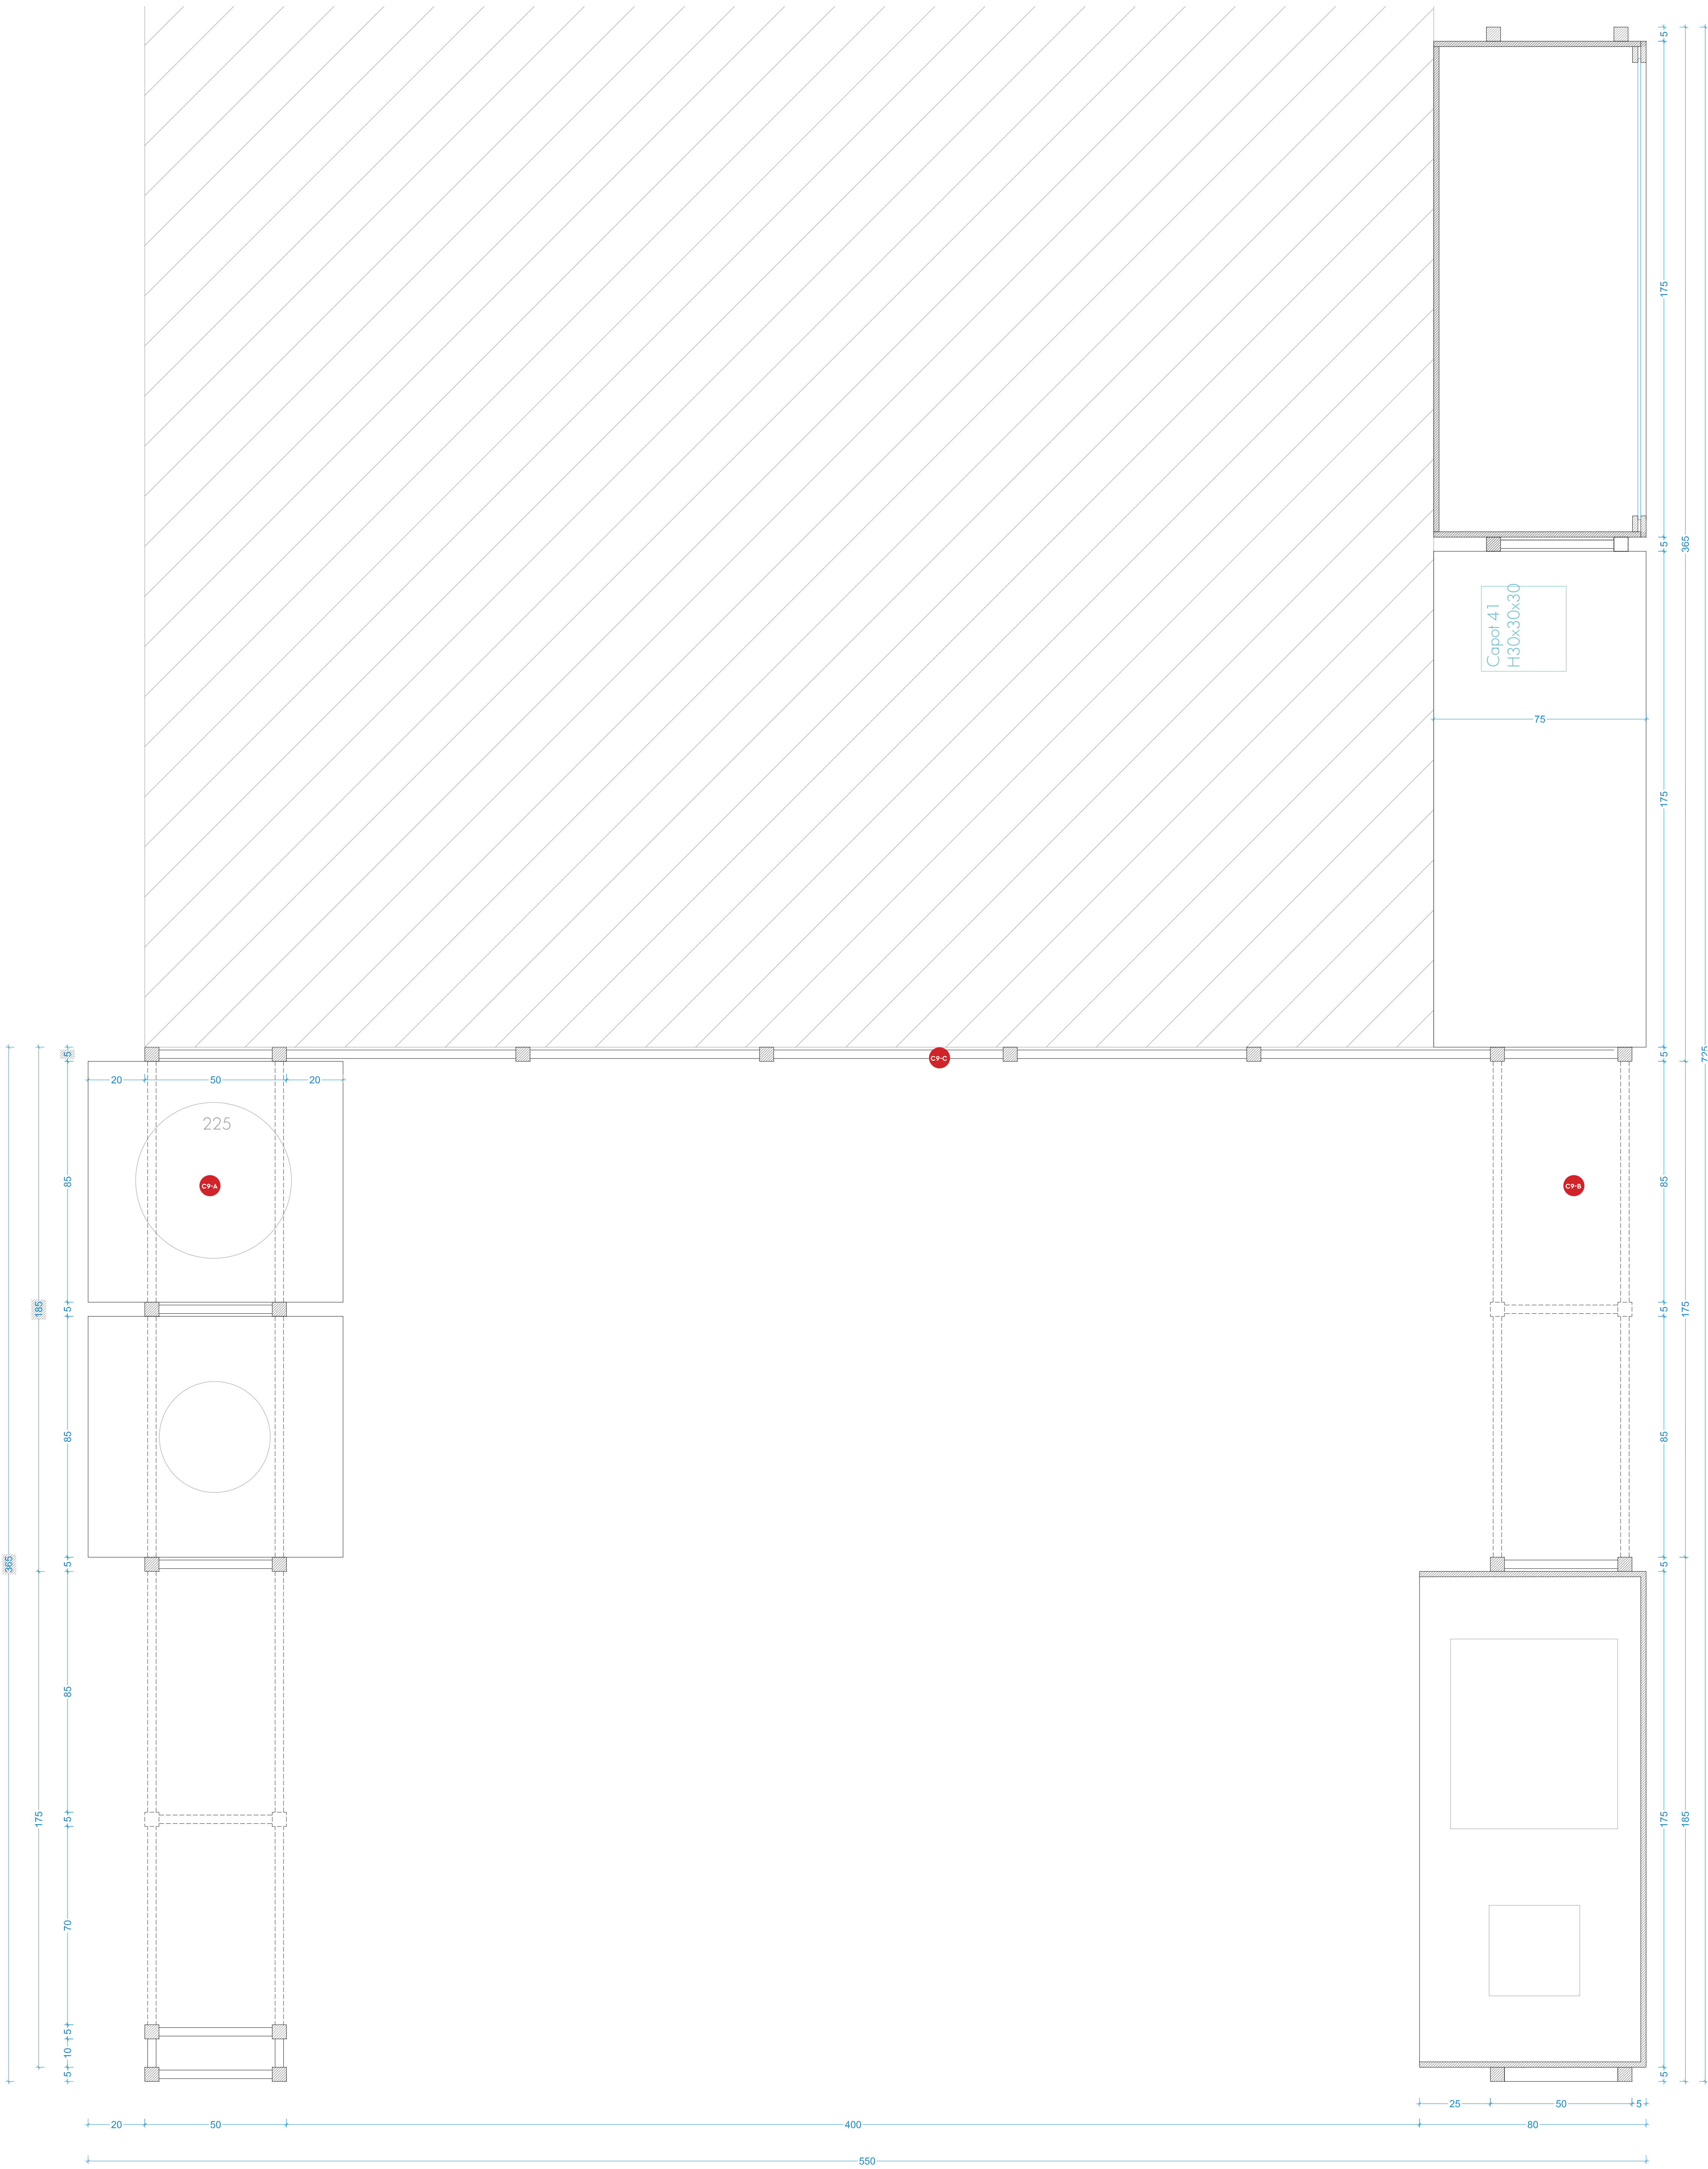





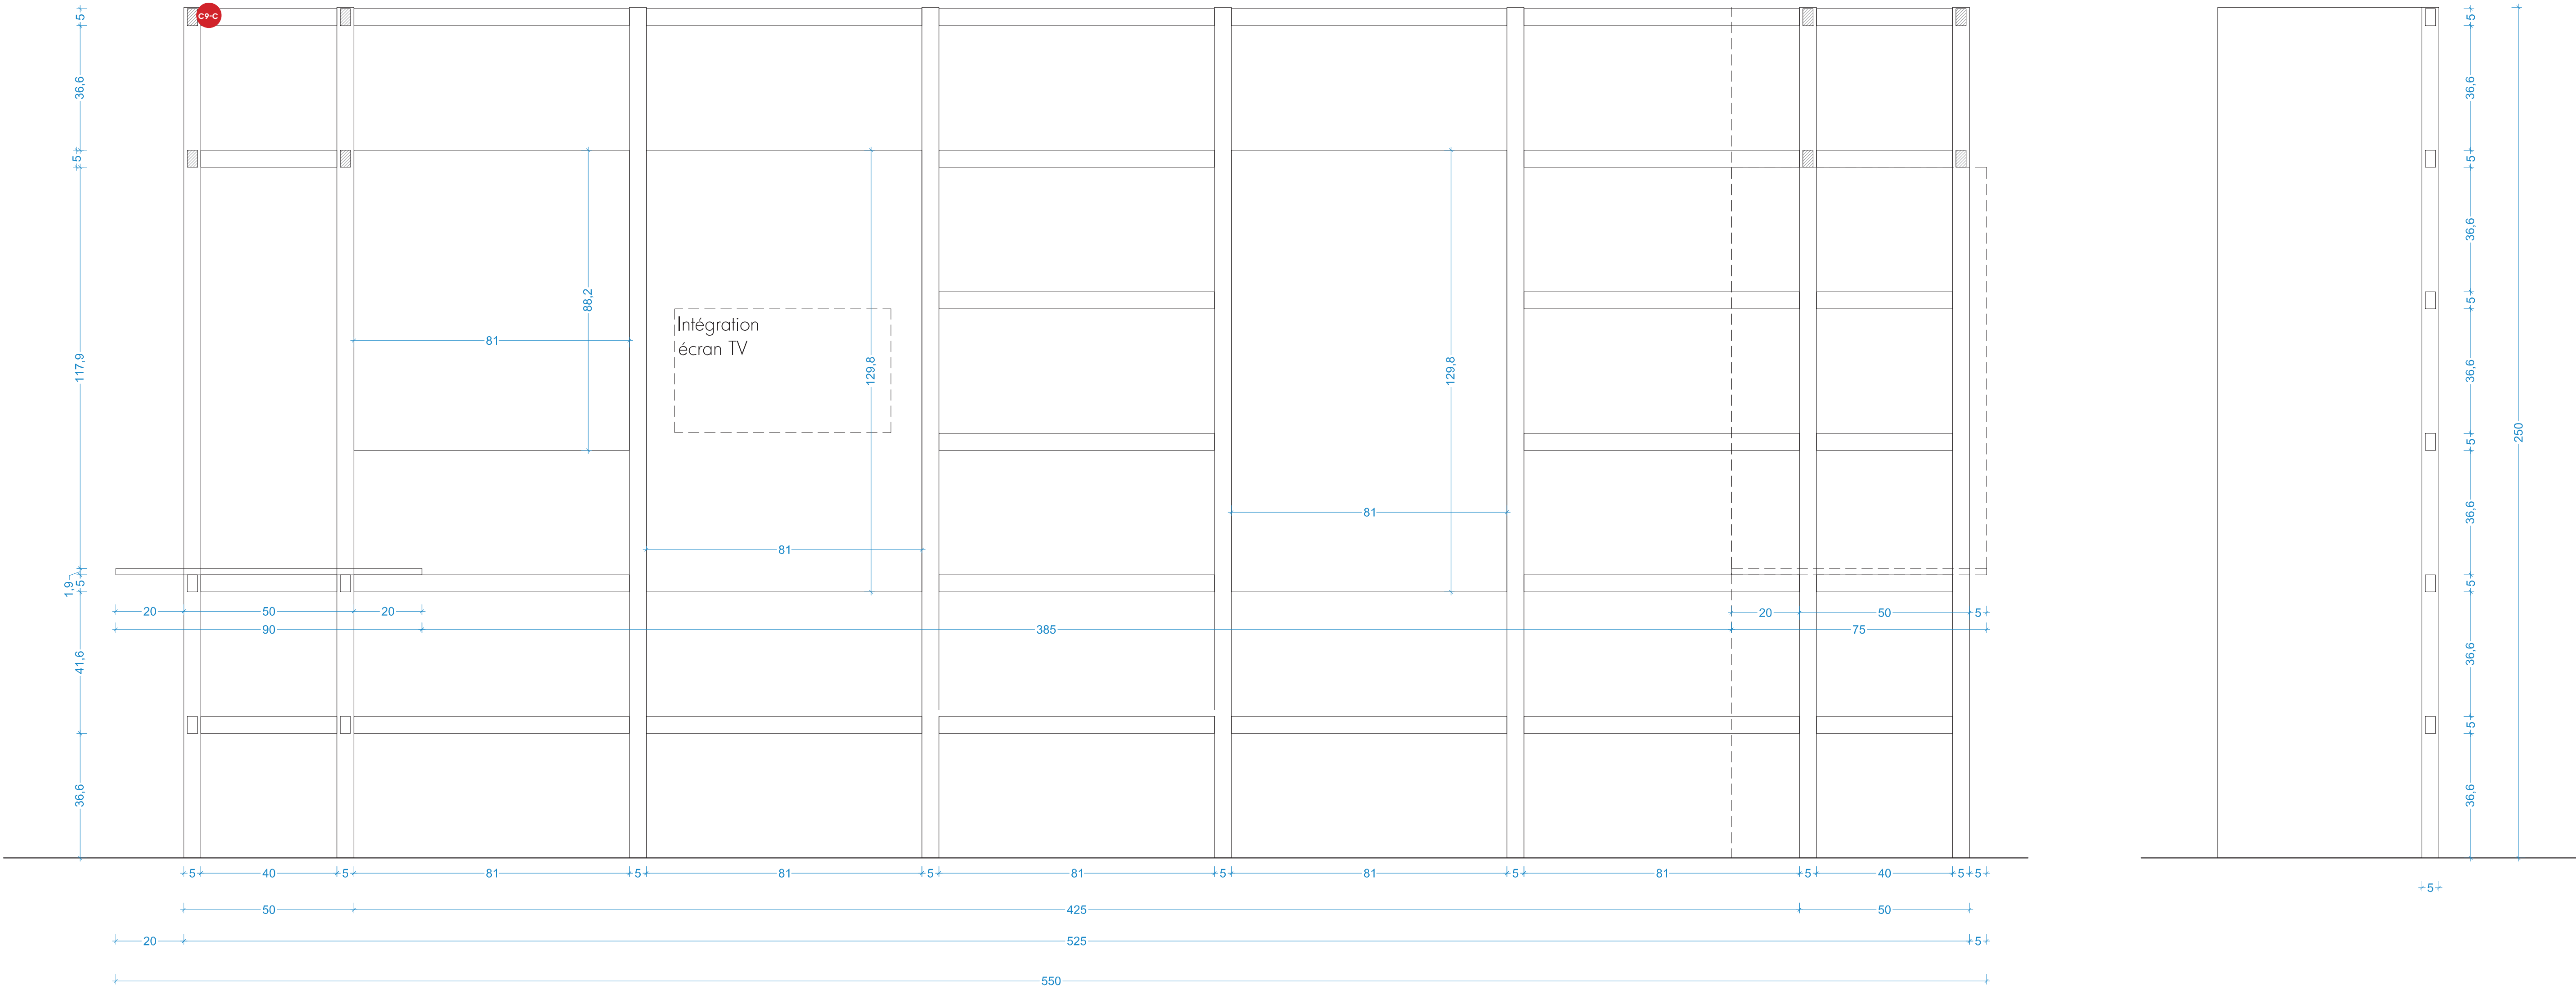
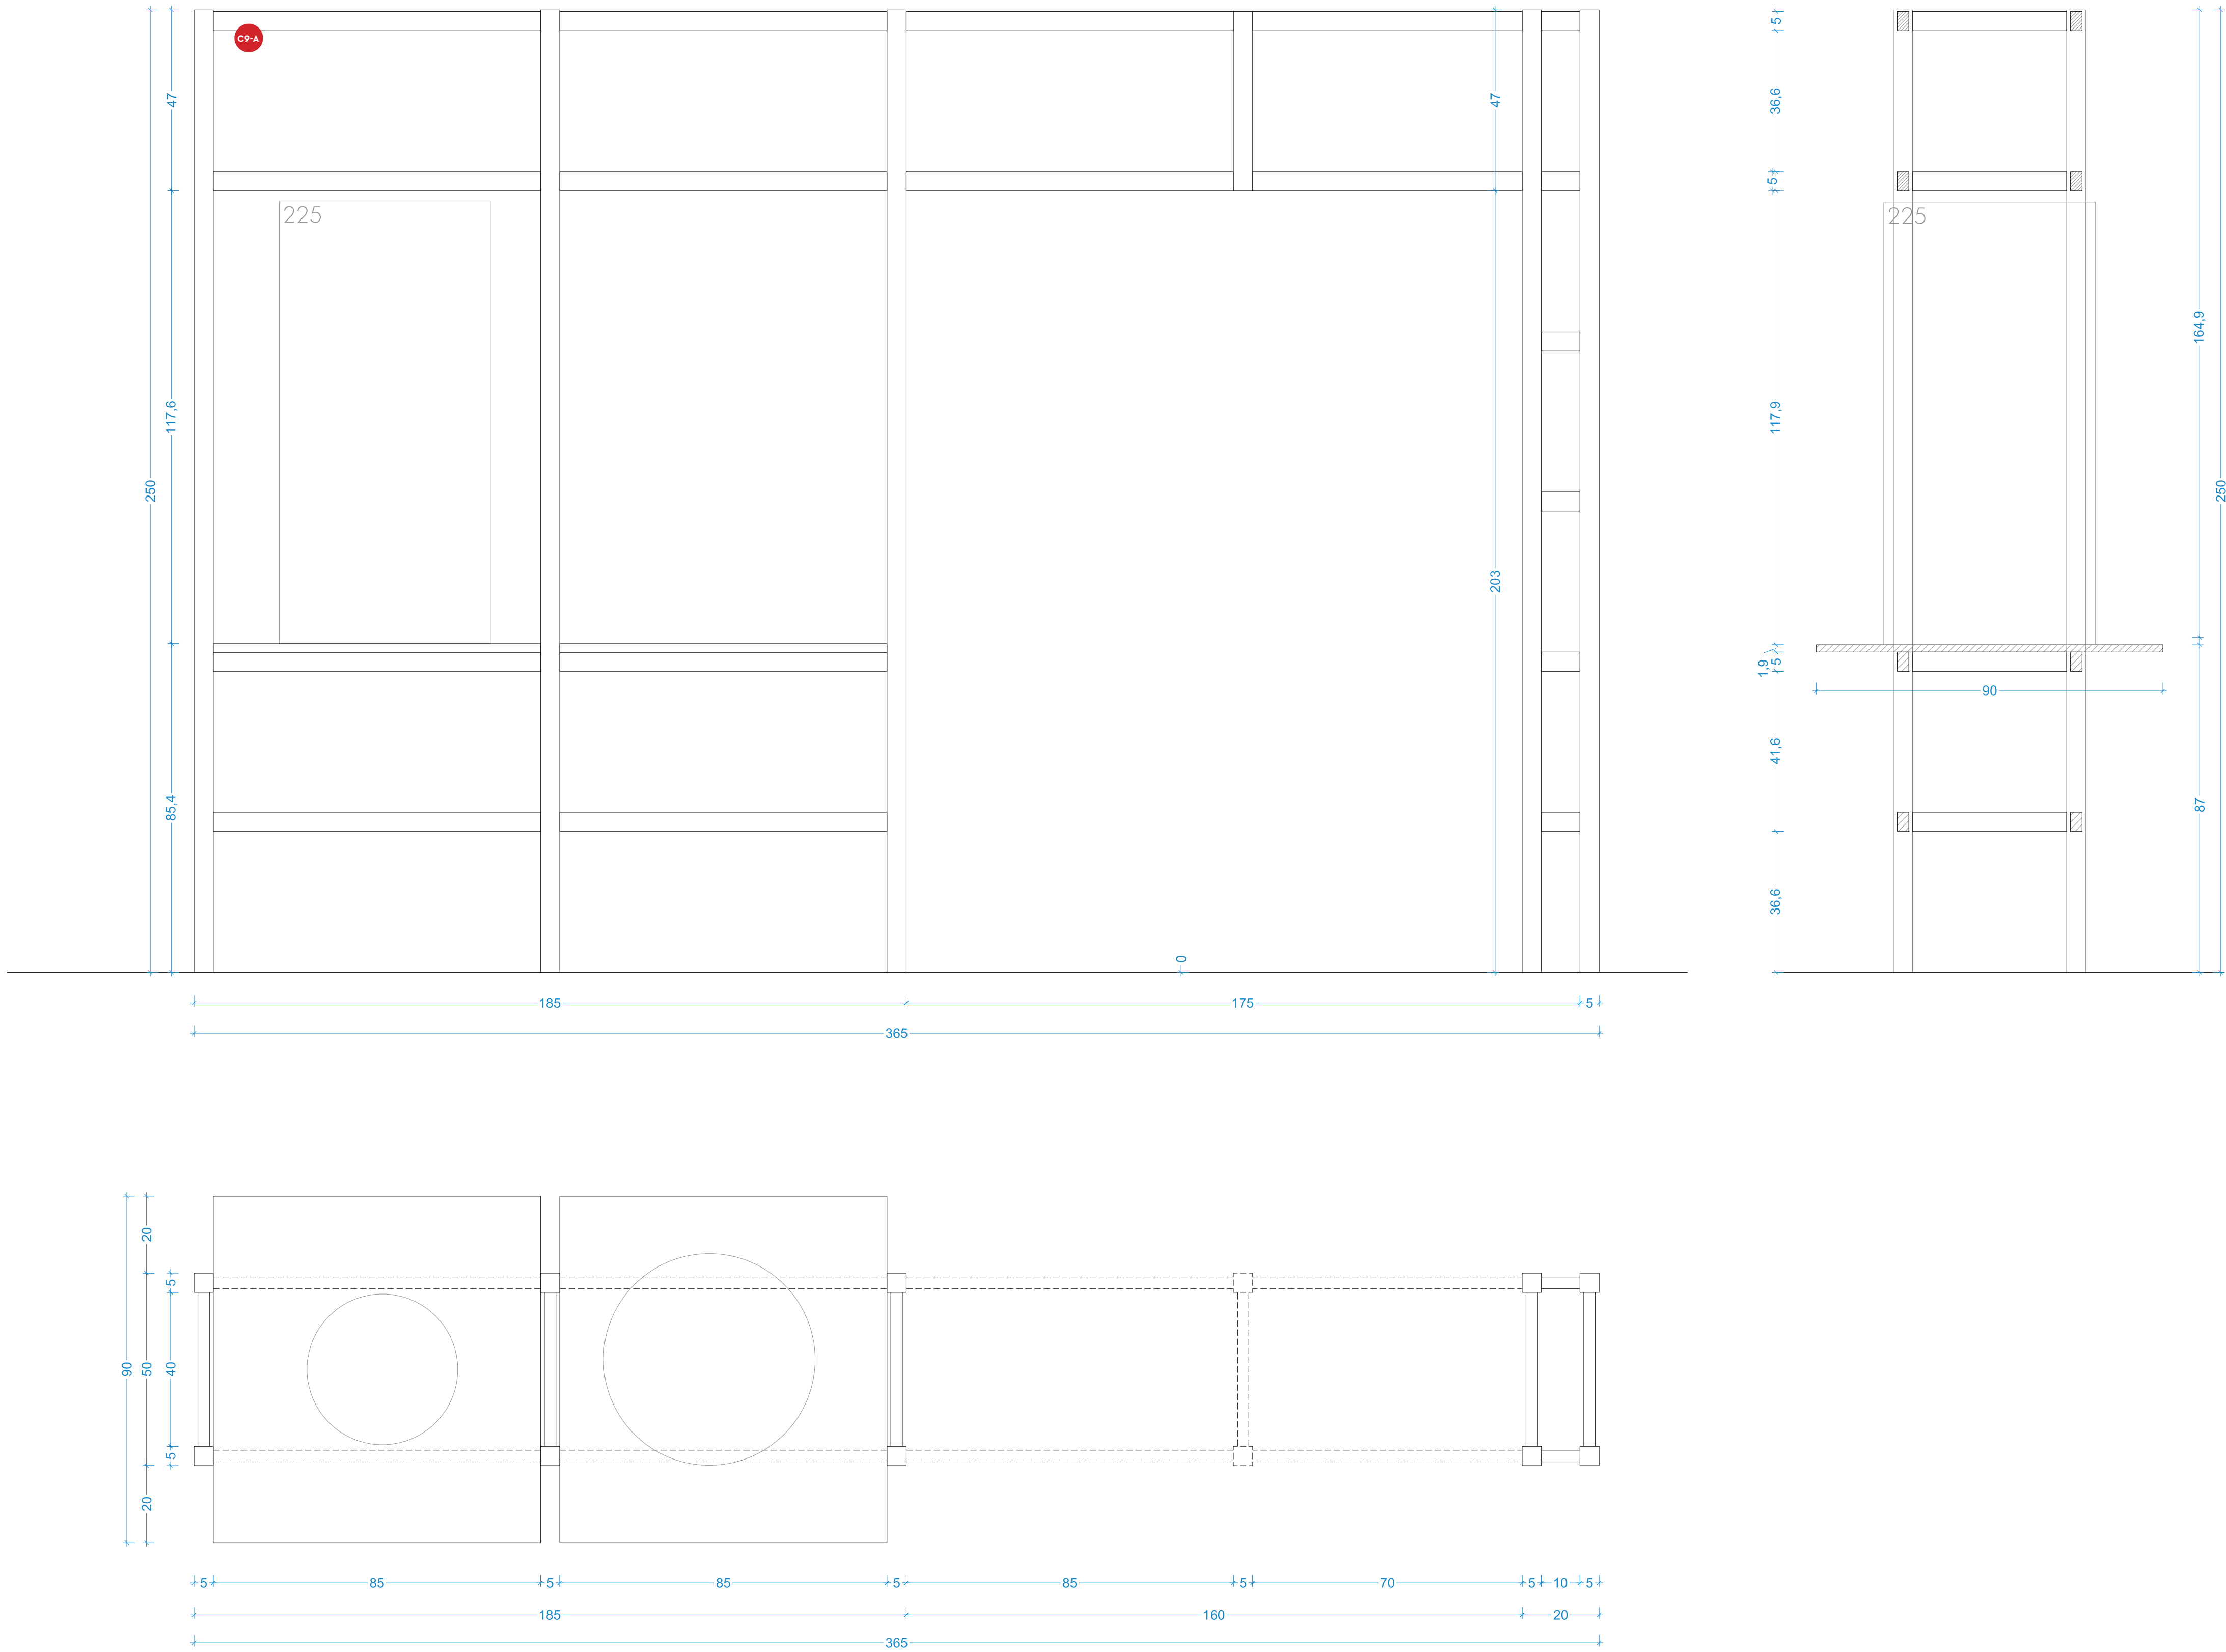


LES CÔTES DE CE DOSSIER SONT DONNÉES À TITRE INDICATIF. ELLES DOIVENT ÊTRE VÉRIFIÉES AVANT FABRICATION.


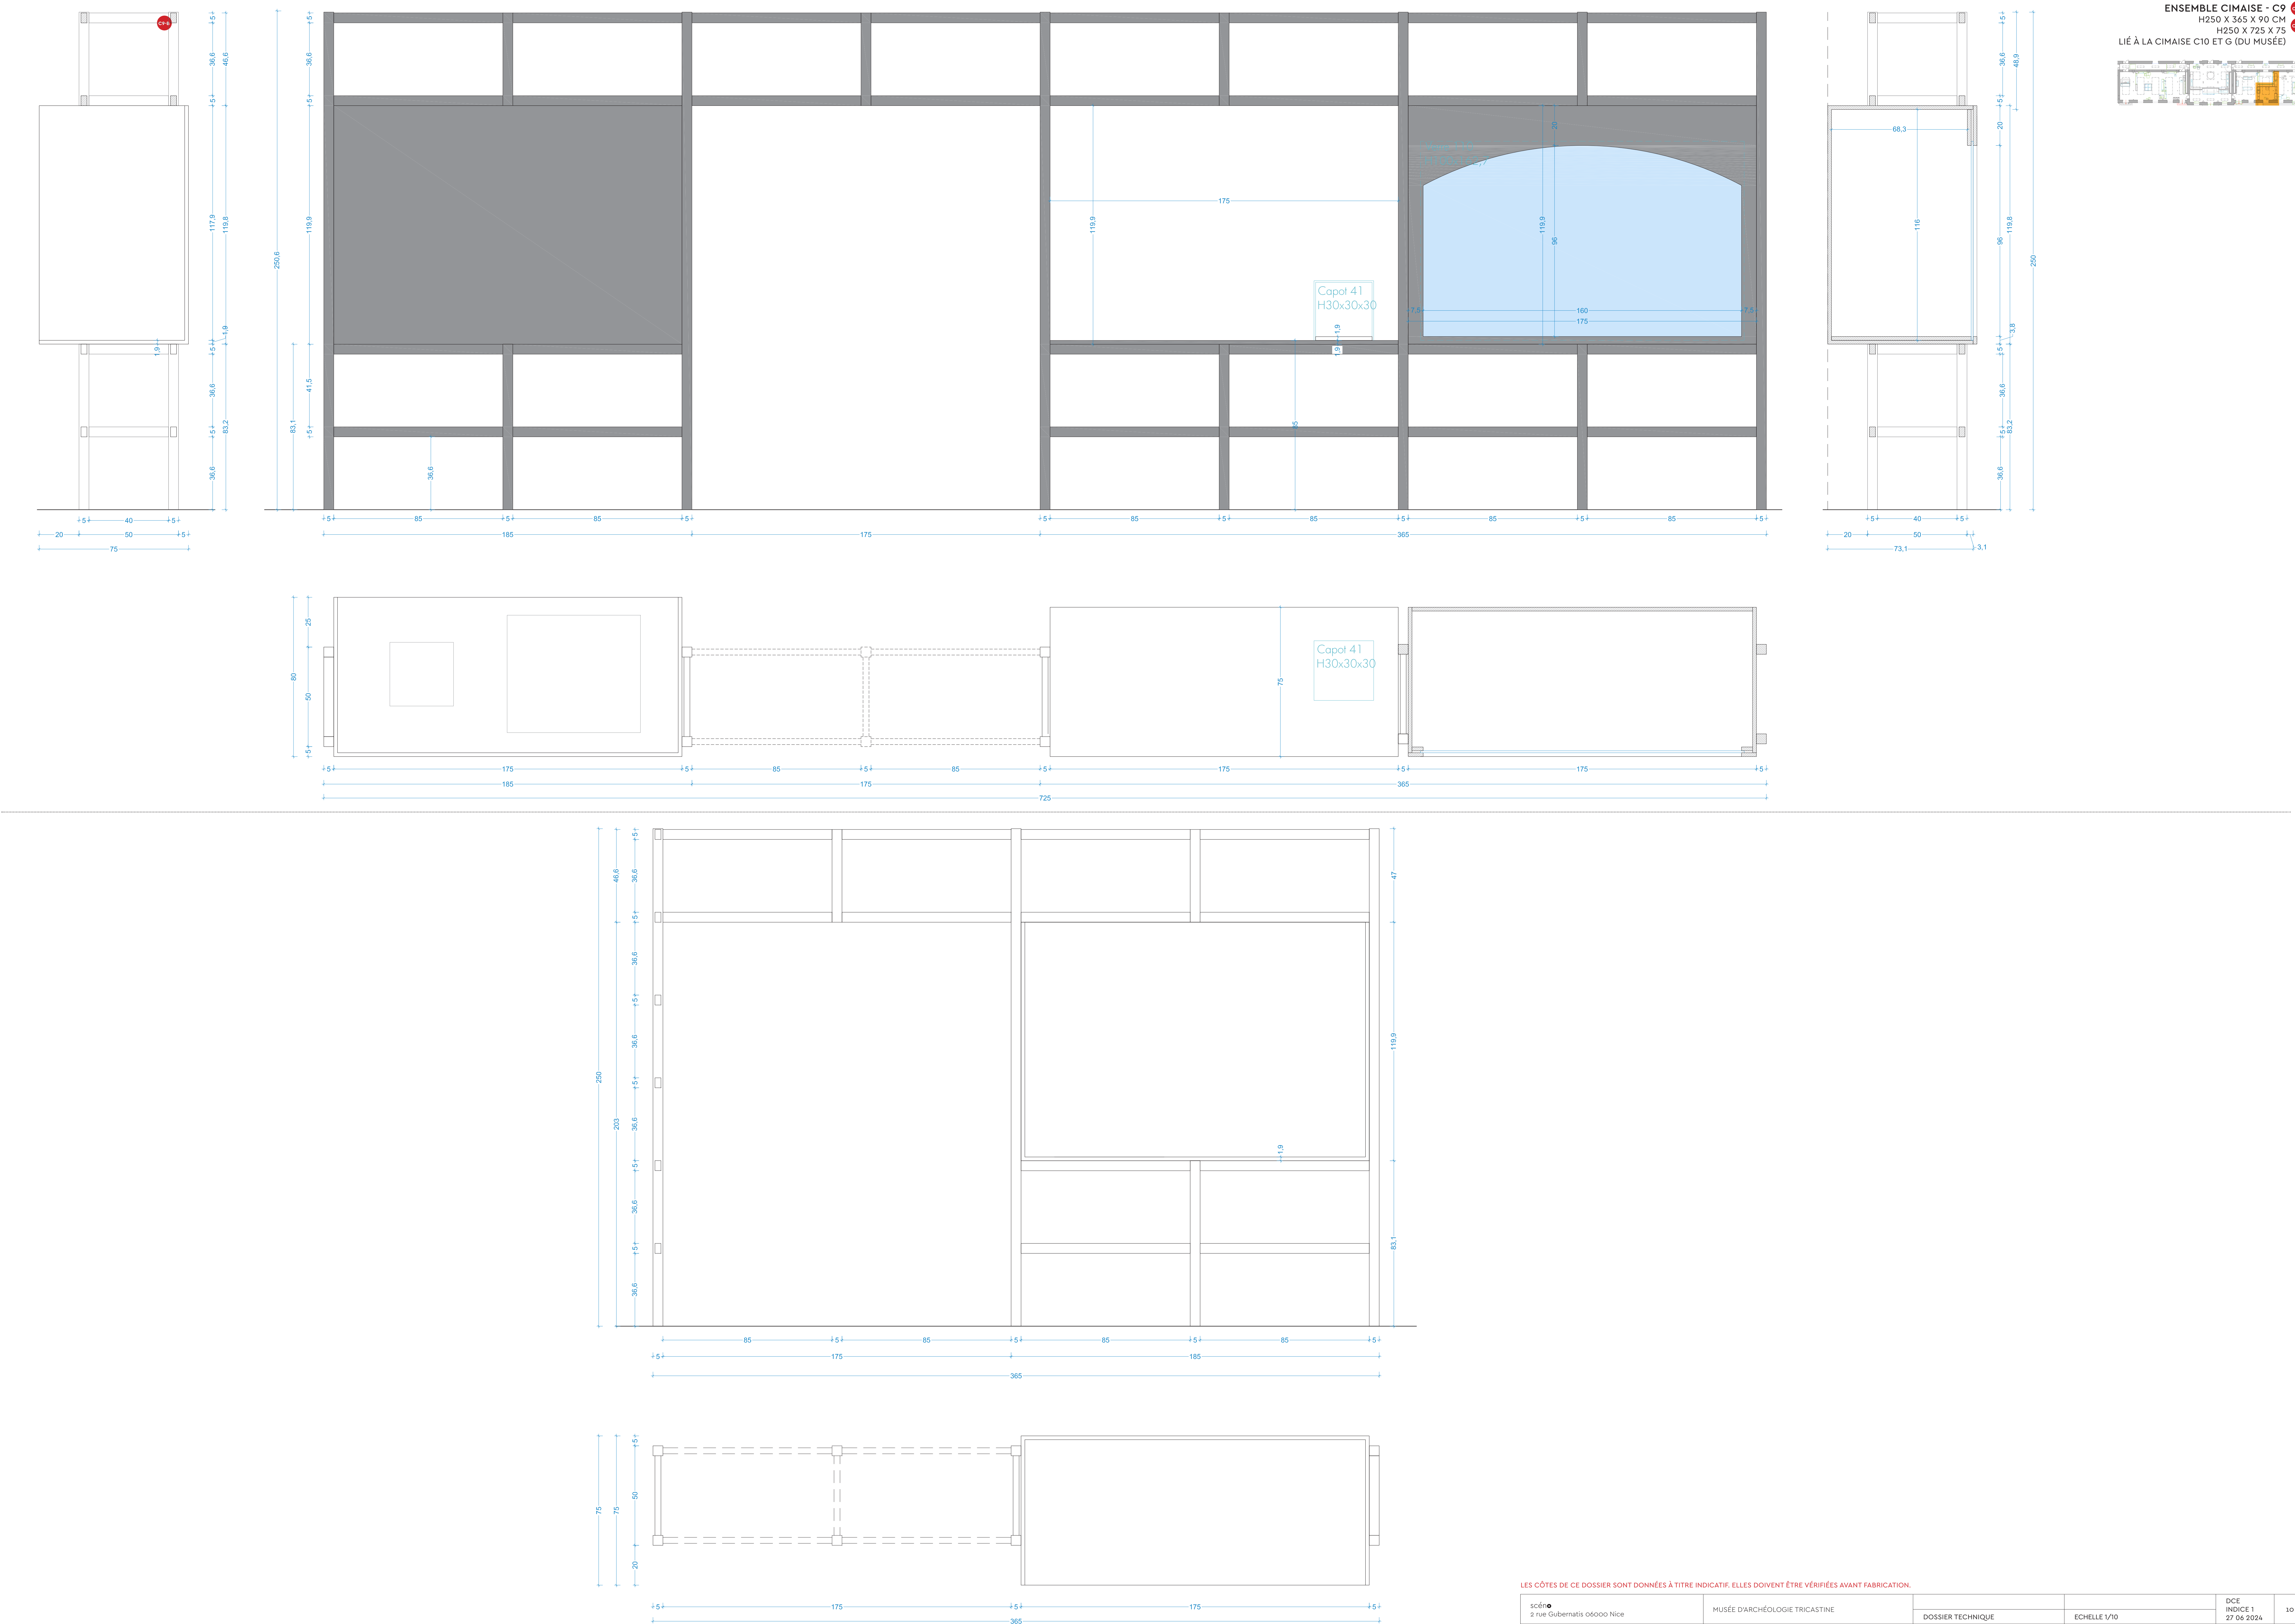







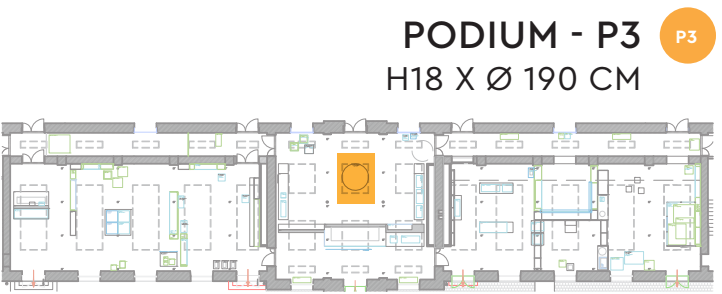


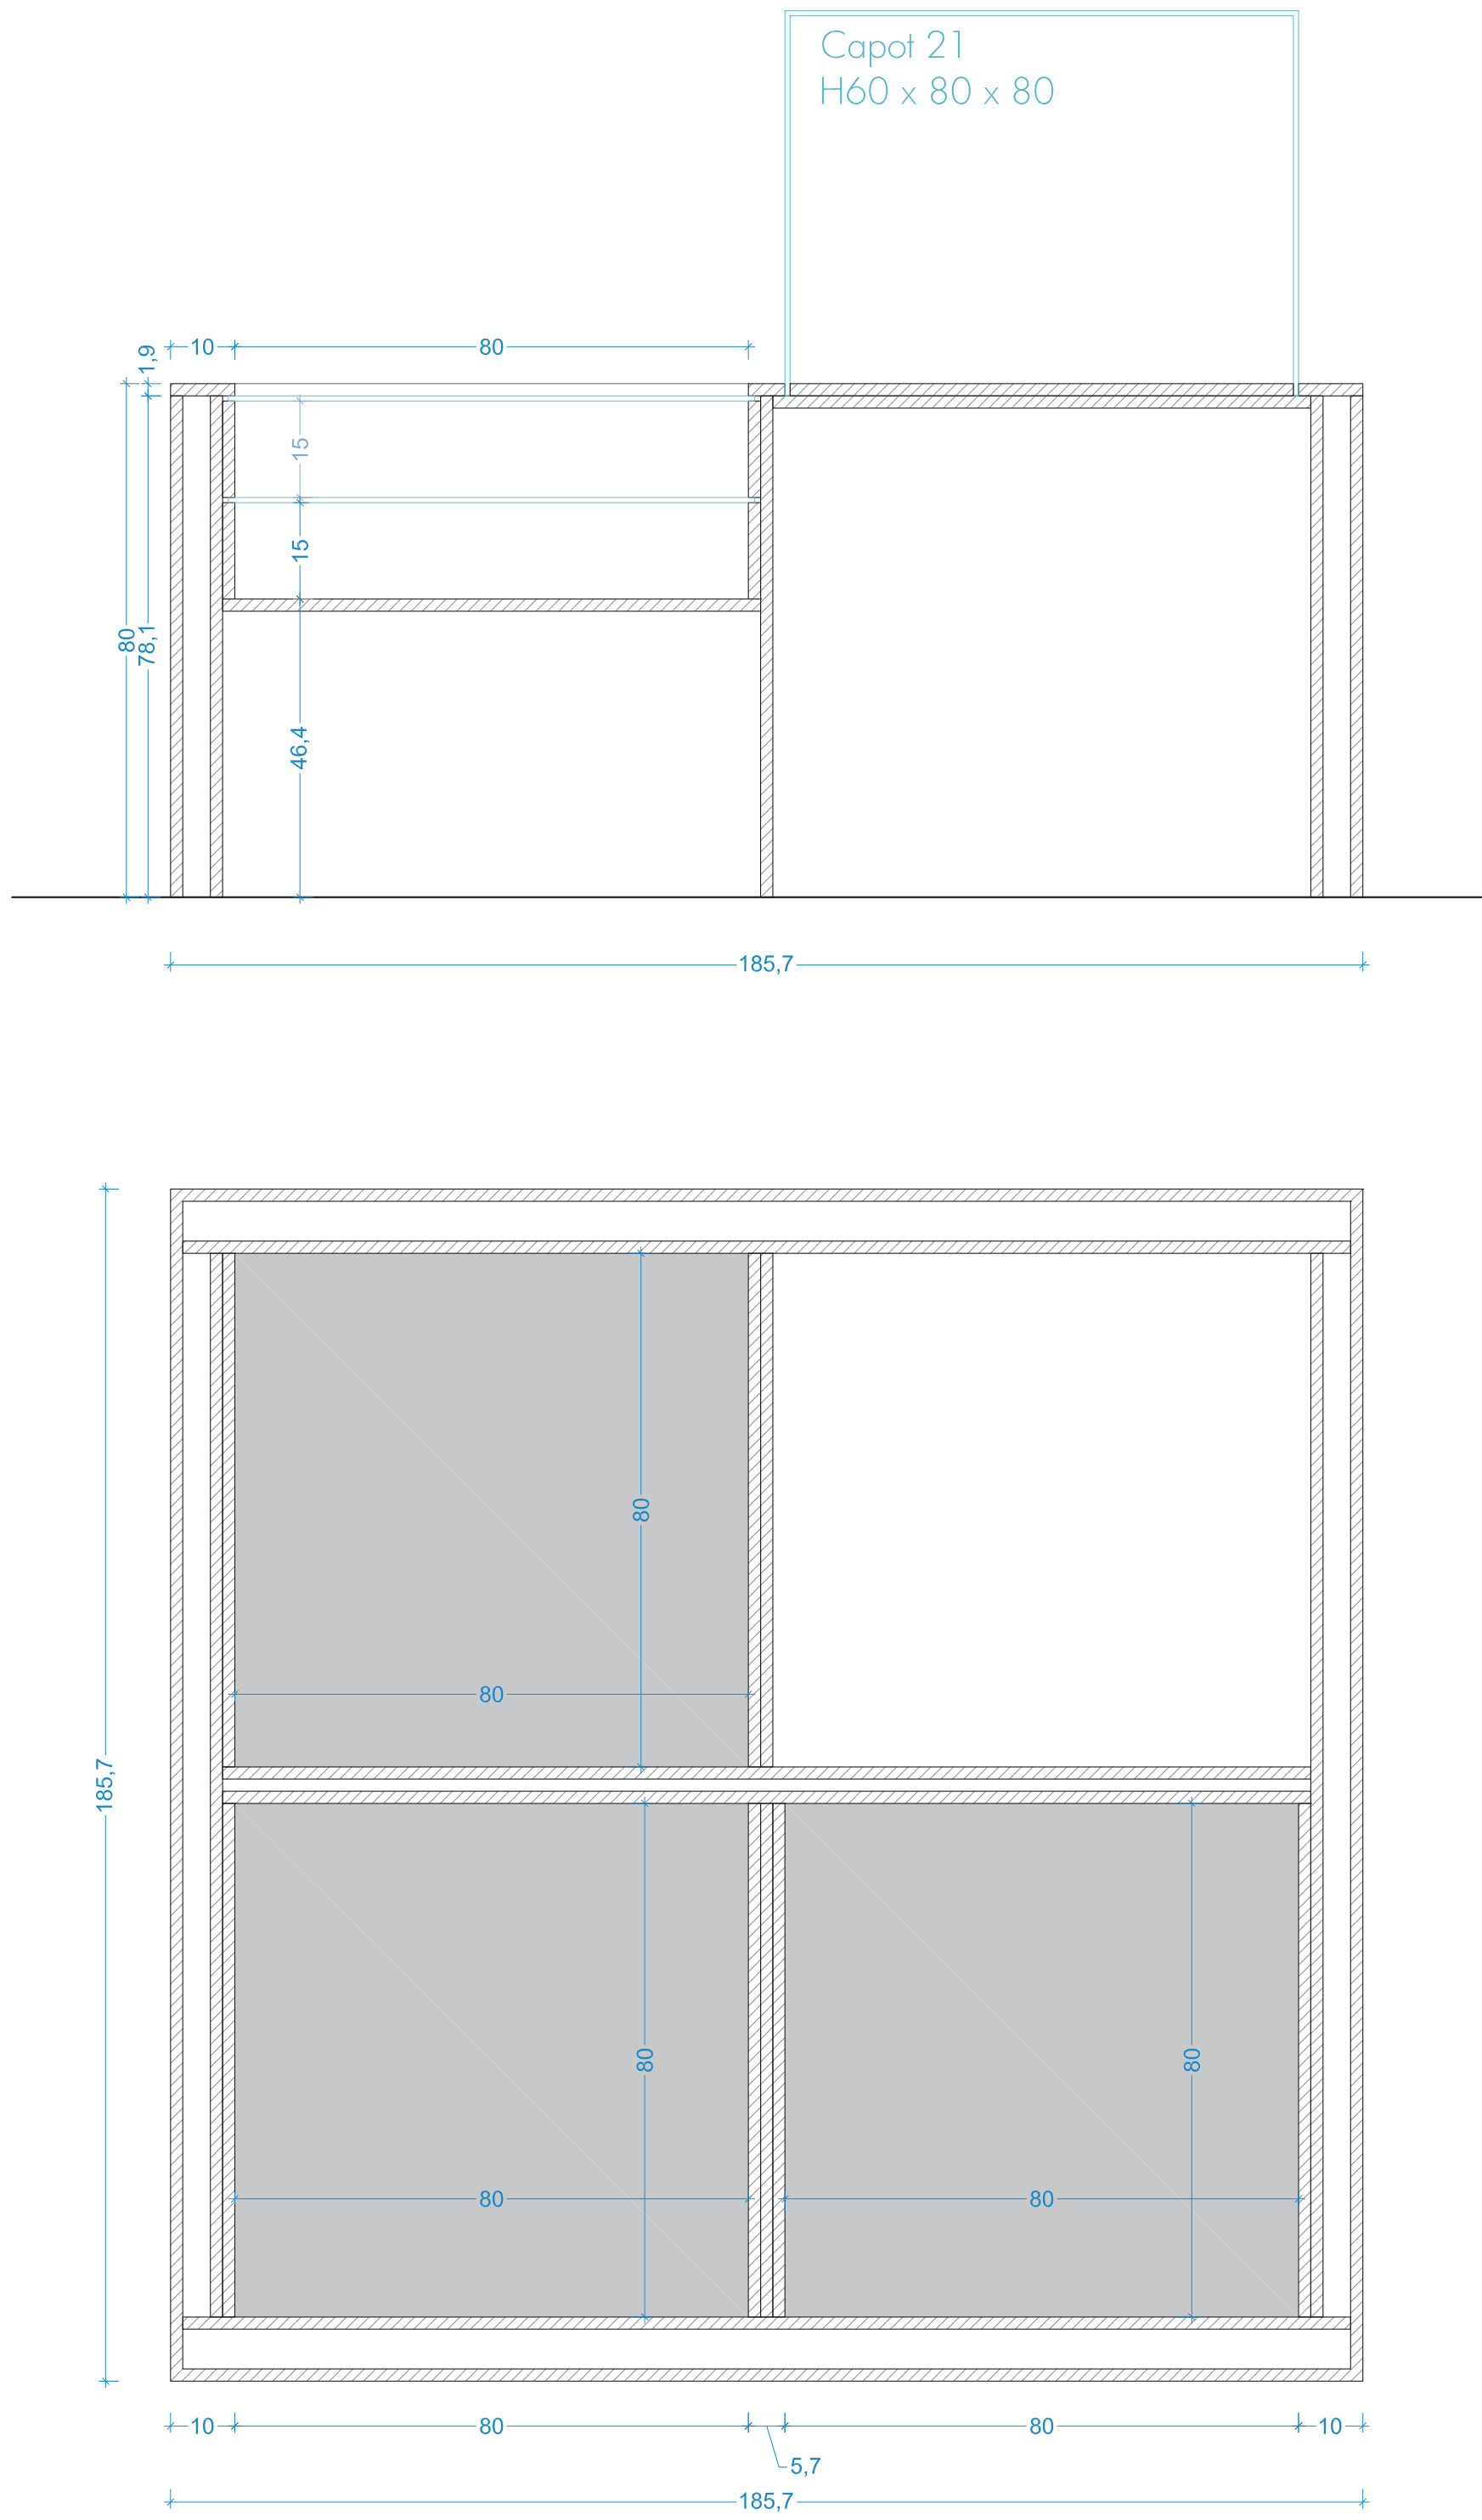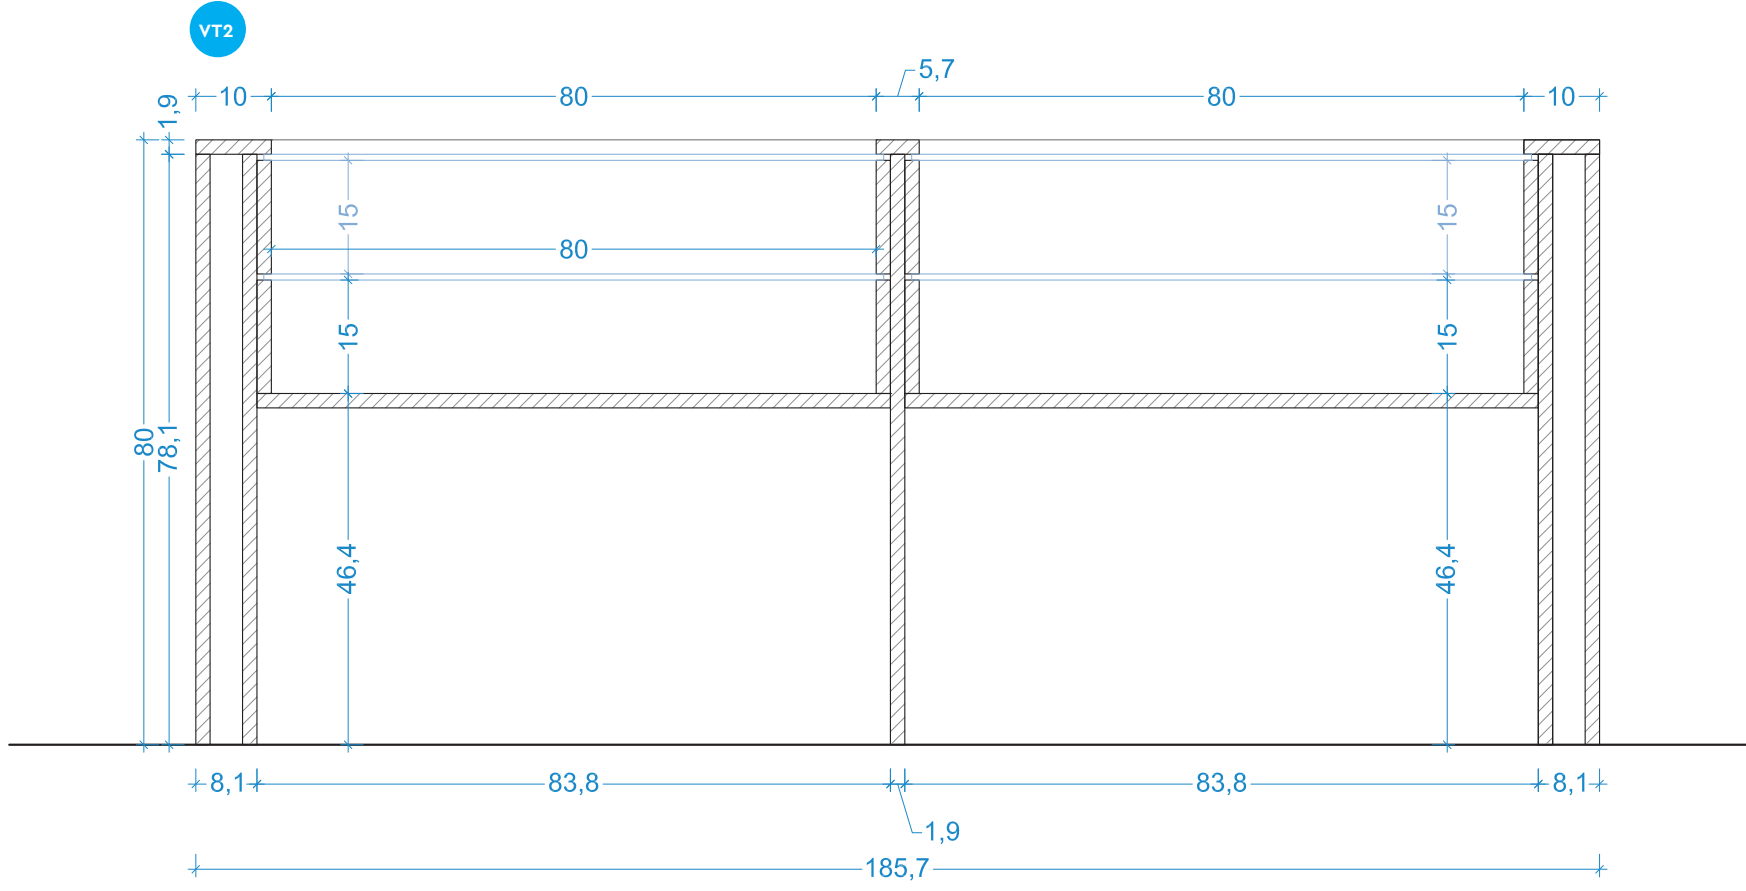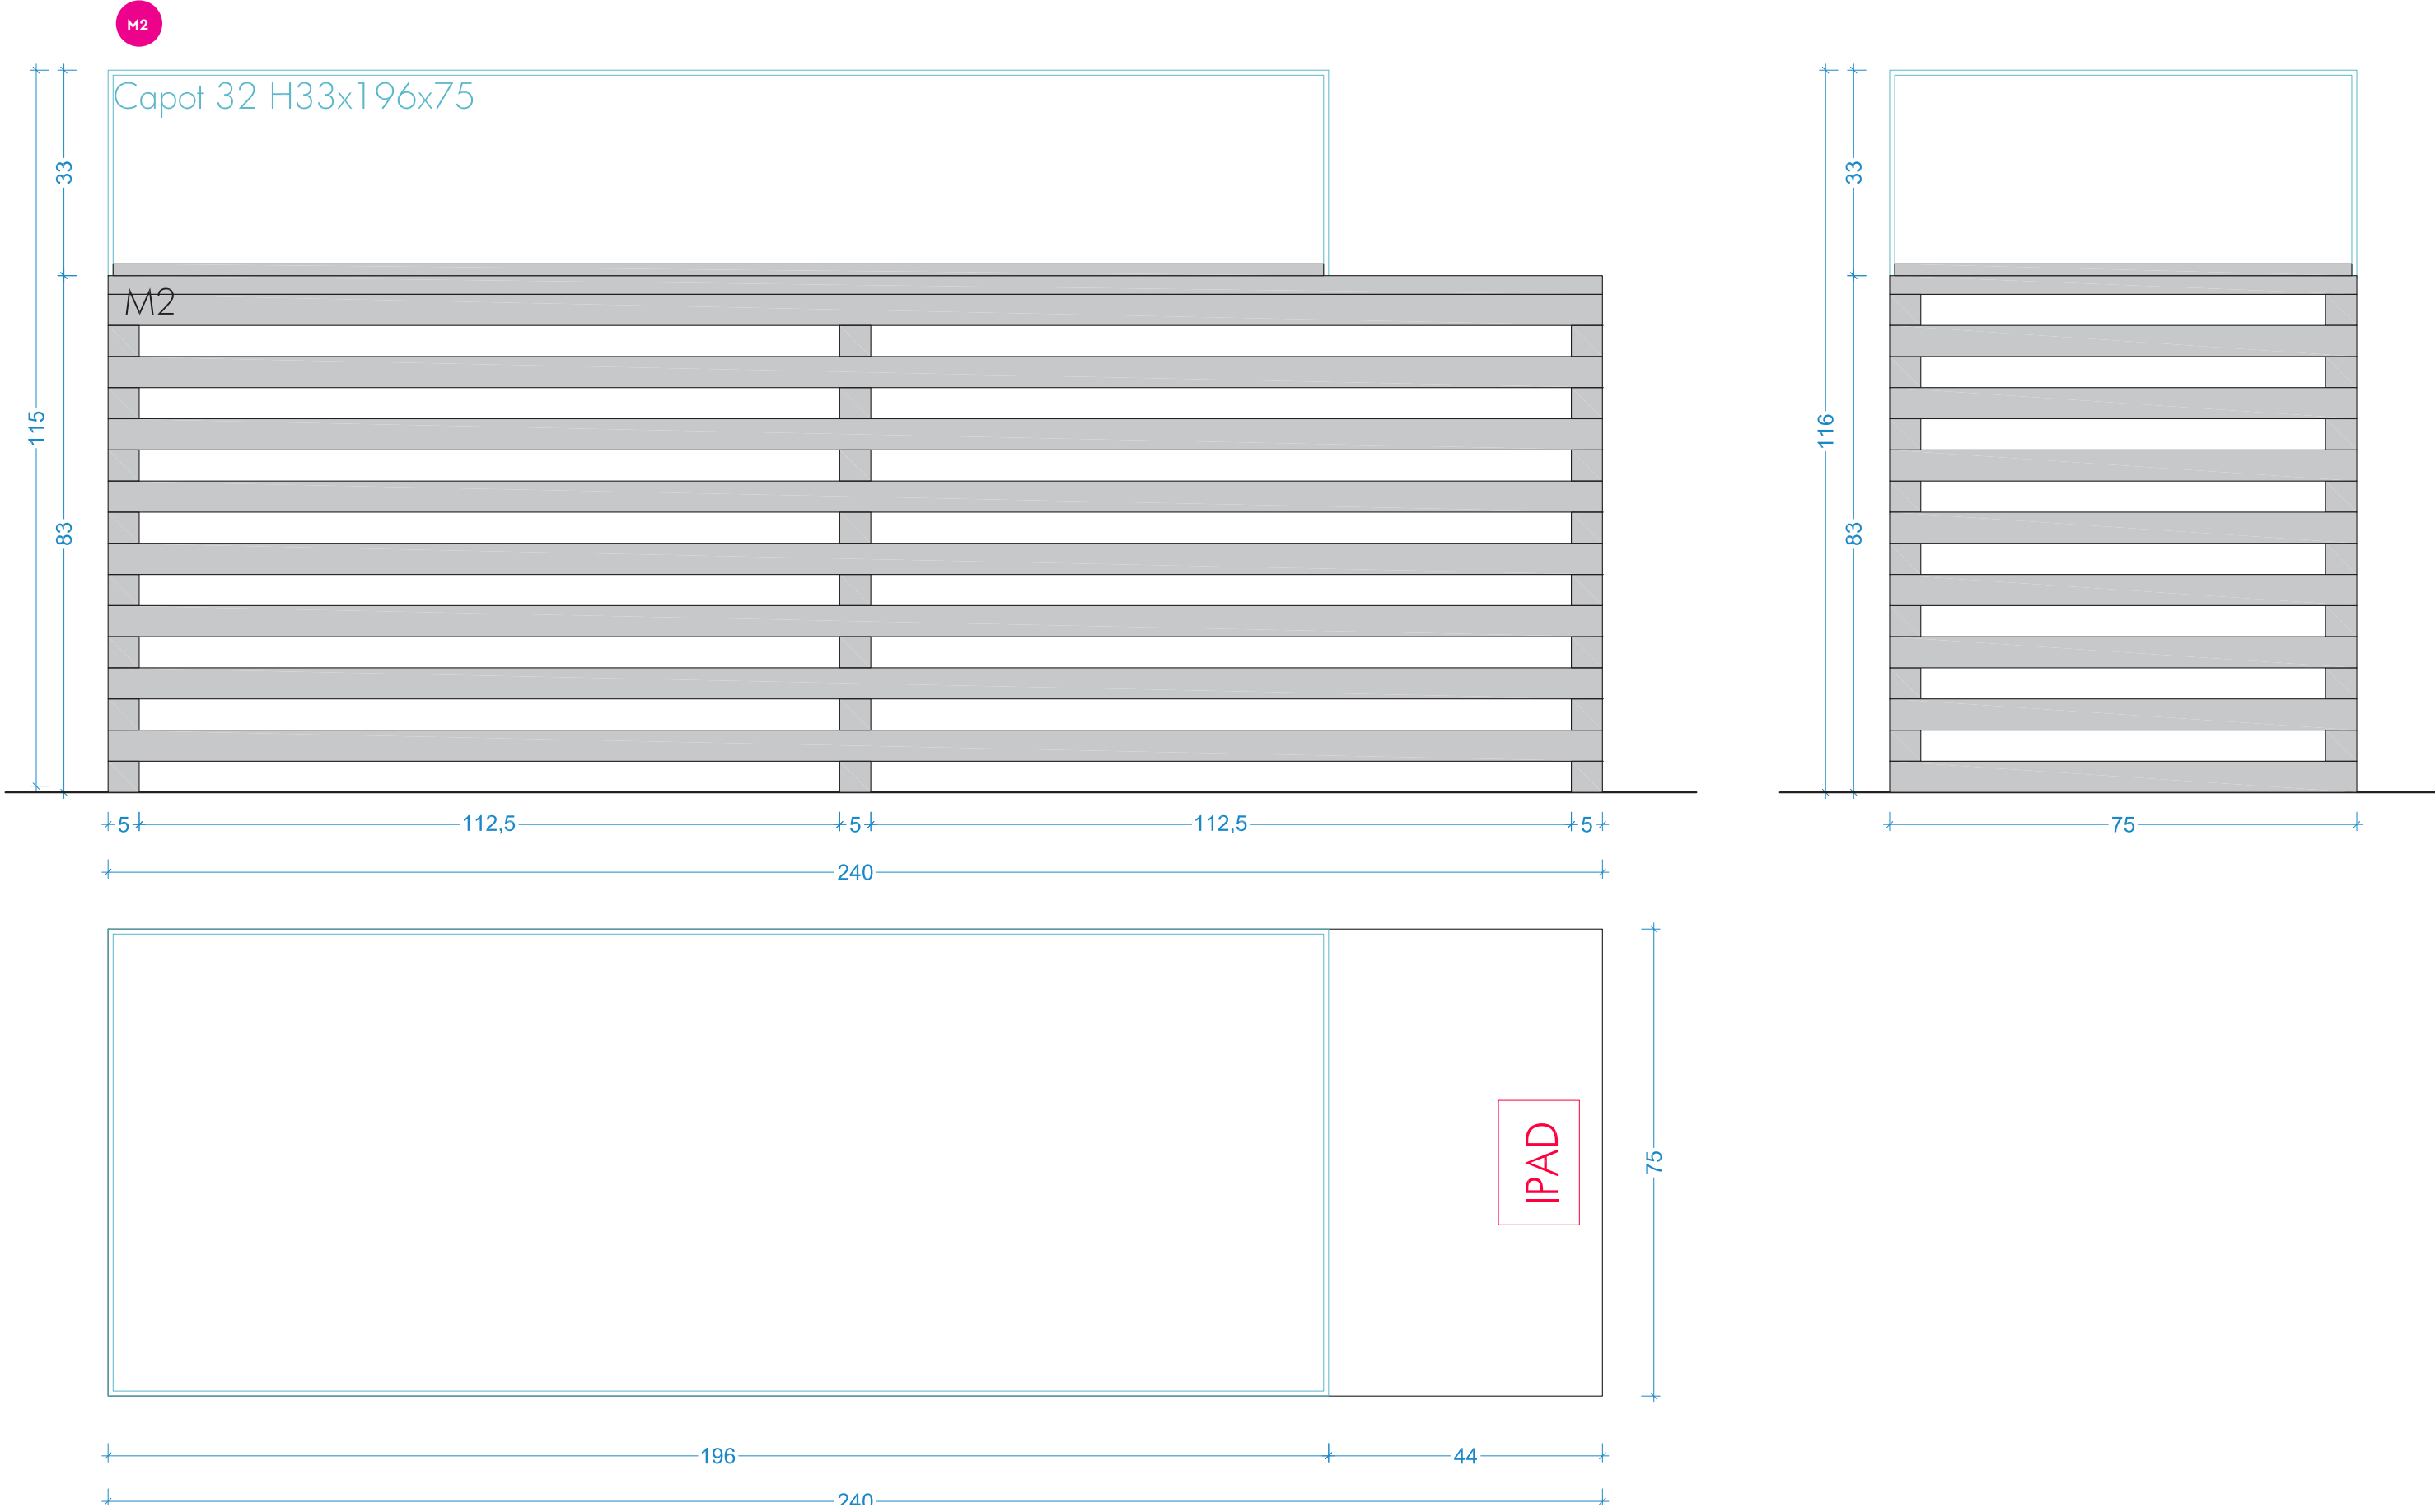




LES CÔTES DE CE DOSSIER SONT DONNÉES À TITRE INDICATIF. ELLES DOIVENT ÊTRE VÉRIFIÉES AVANT FABRICATION.

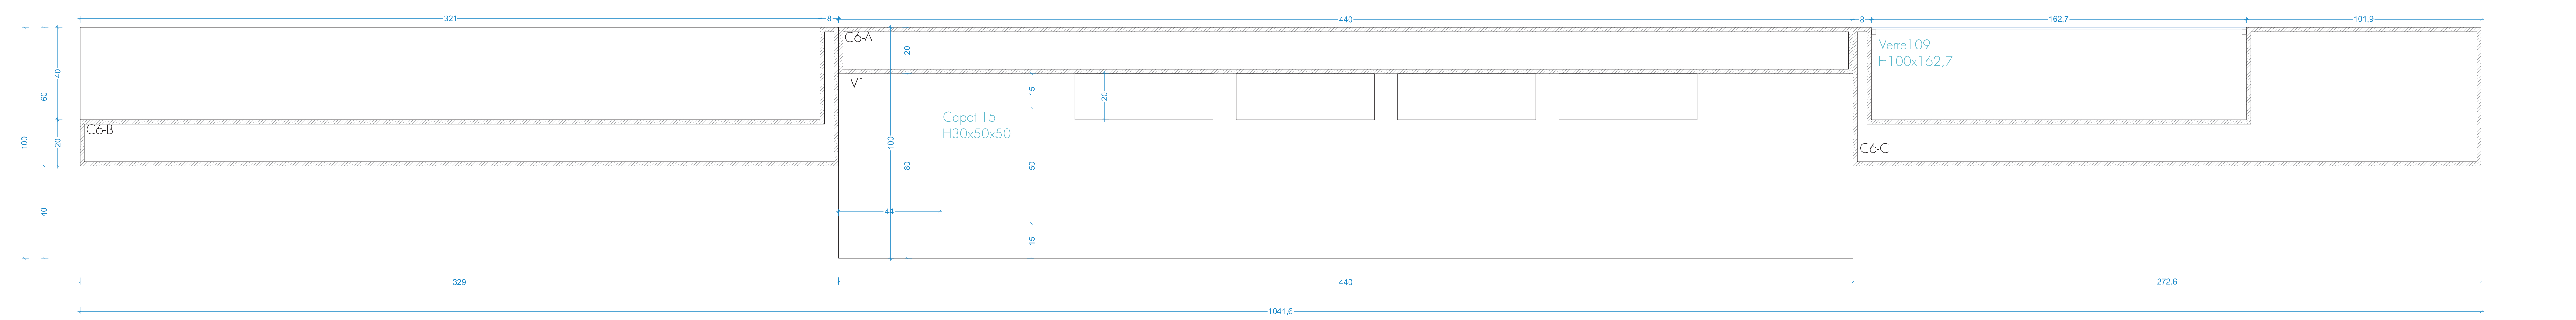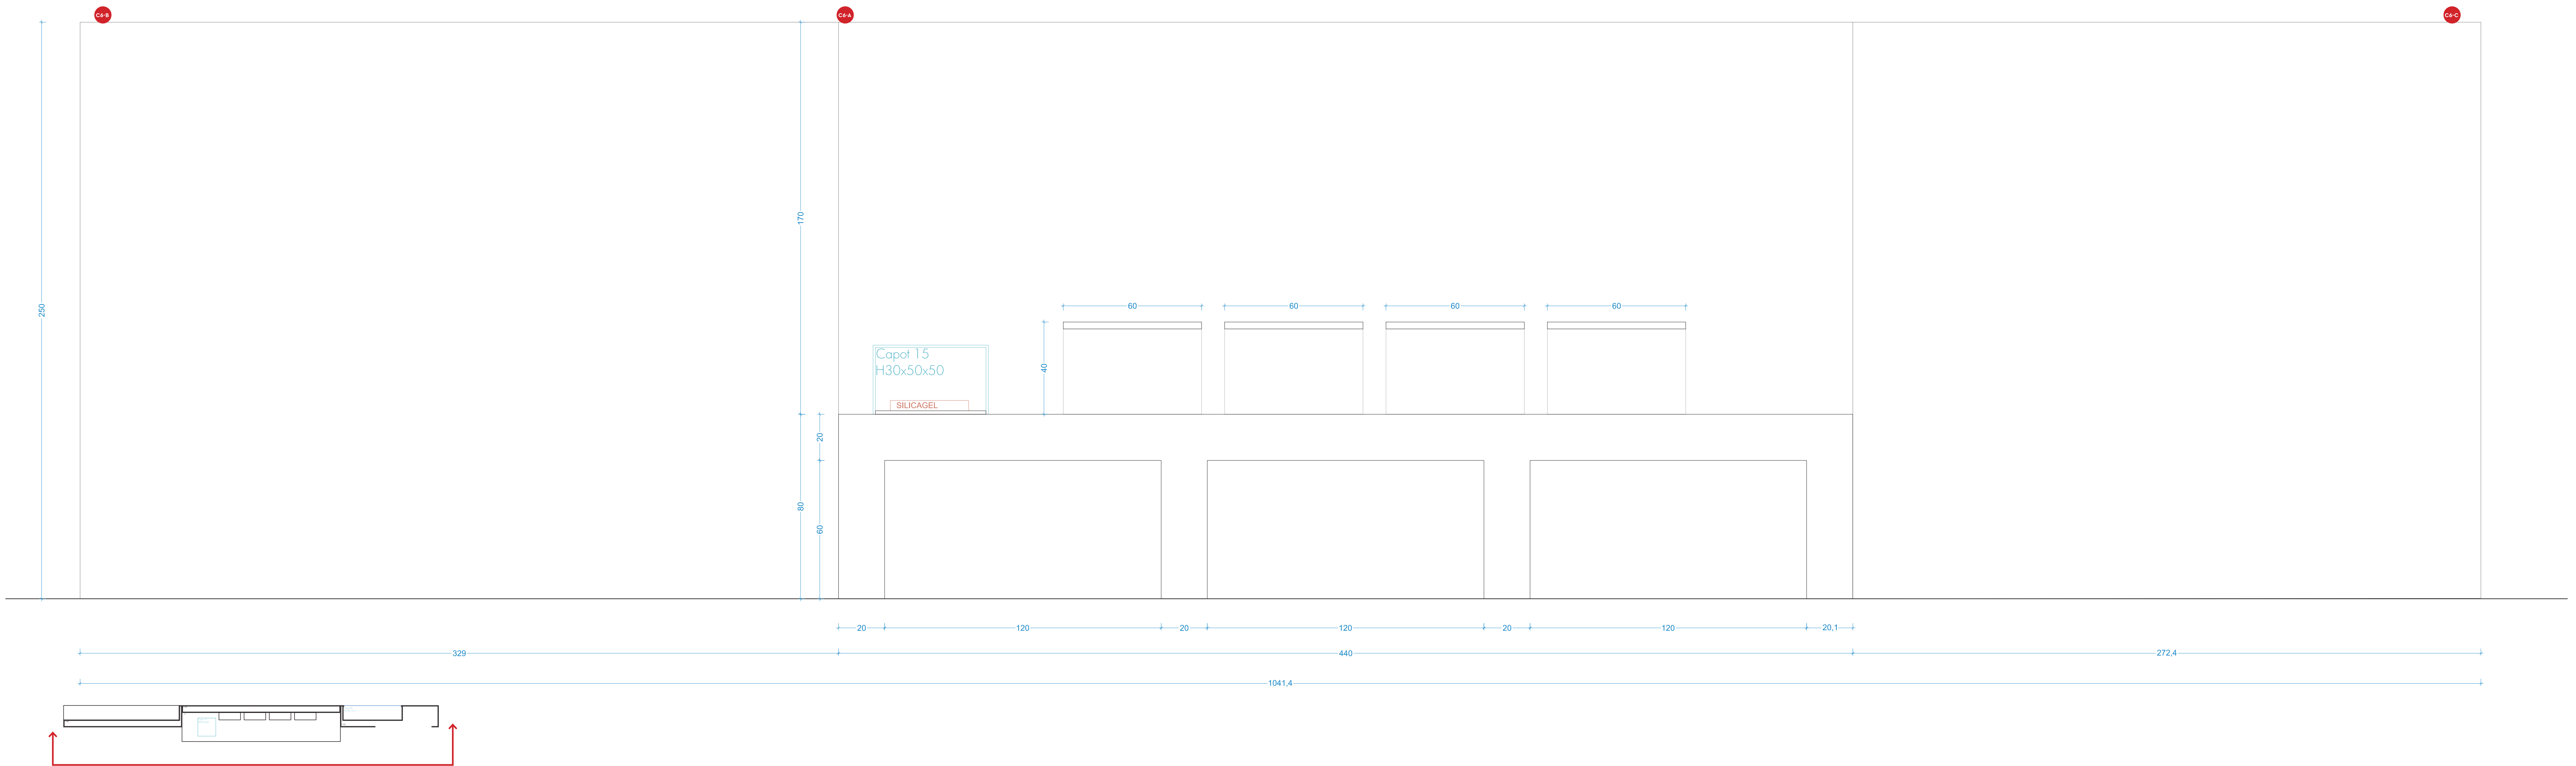







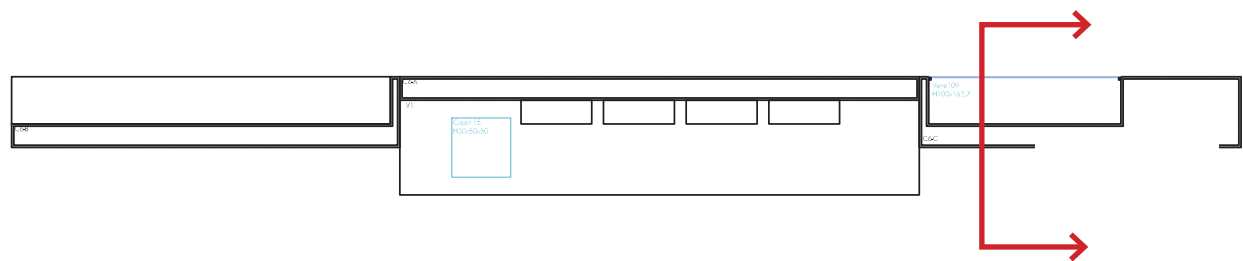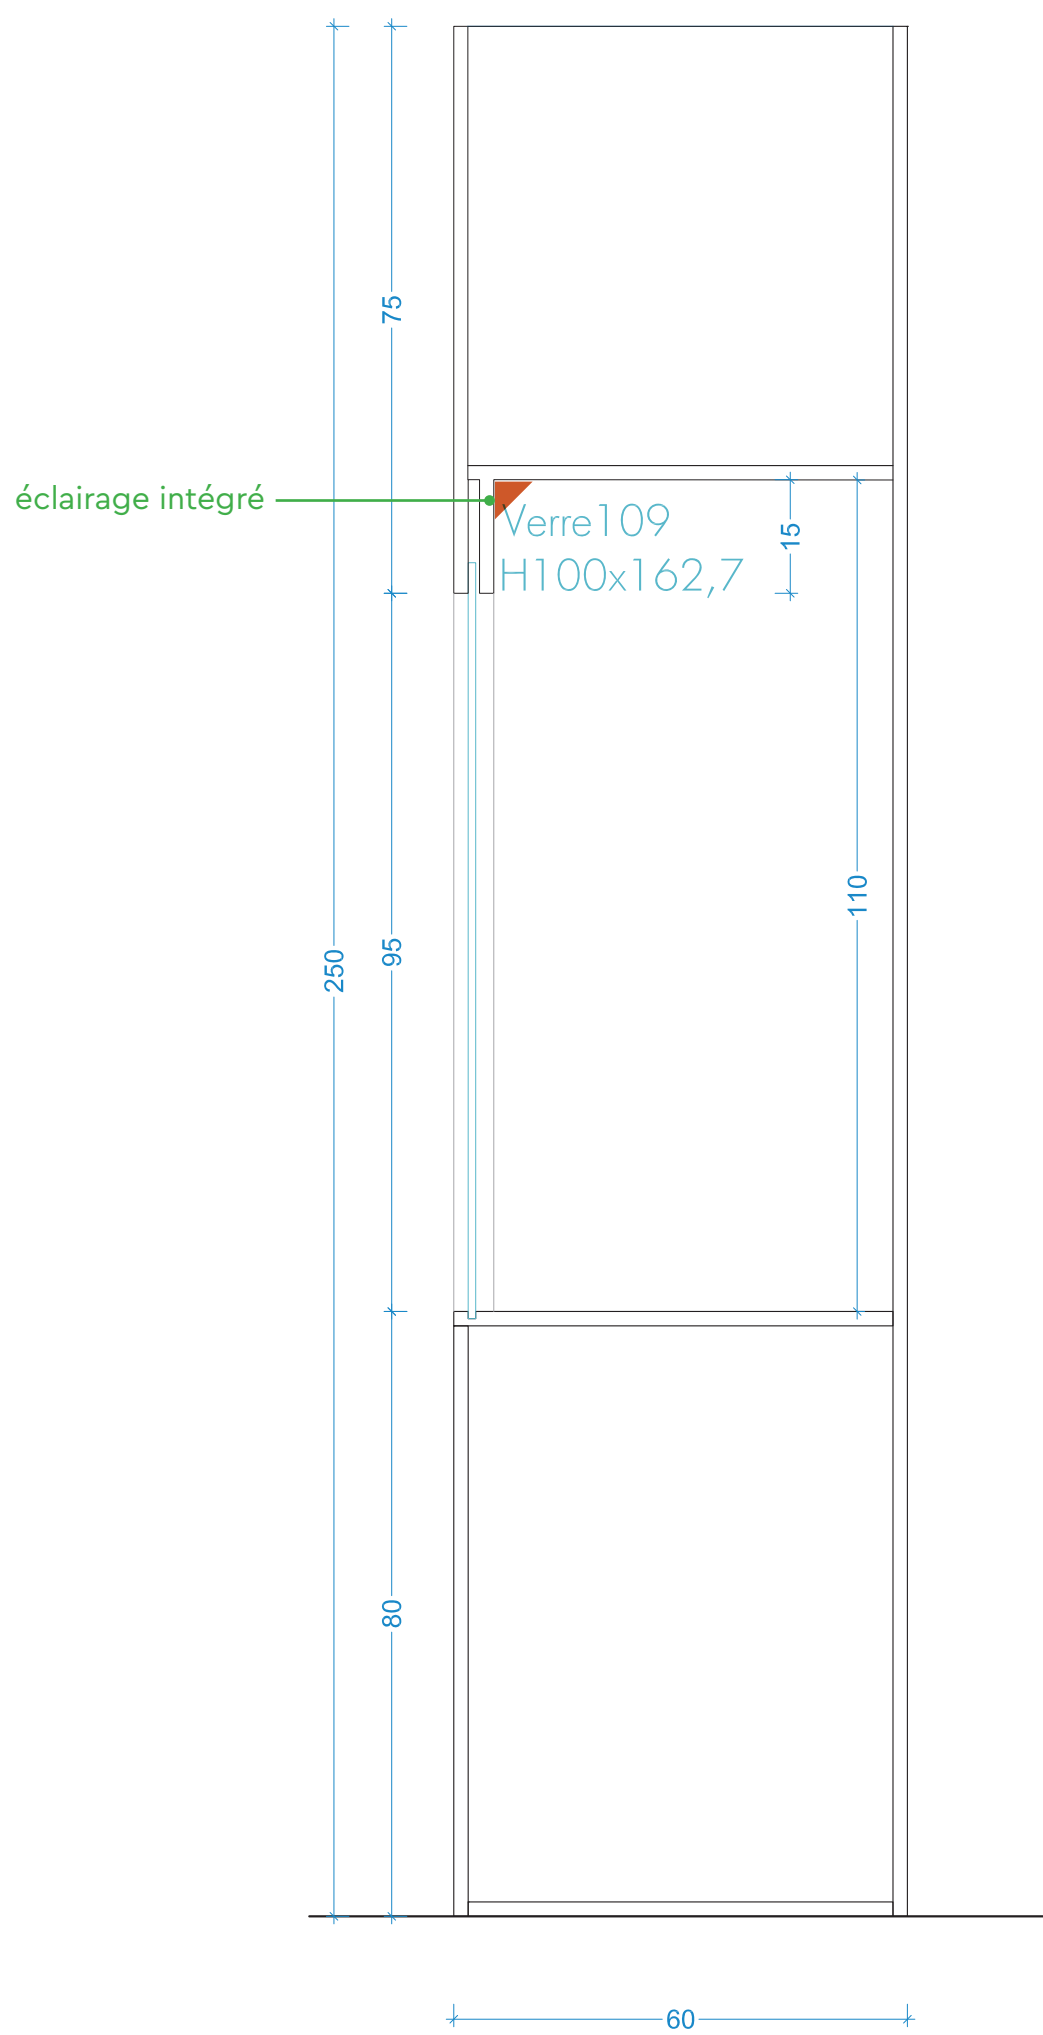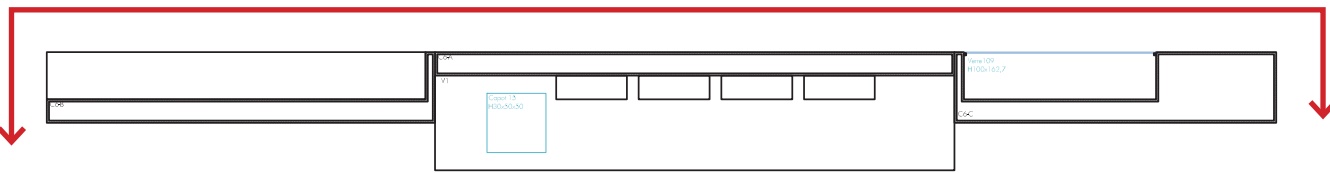 

LES CÔTES DE CE DOSSIER SONT DONNÉES À TITRE INDICATIF. ELLES DOIVENT ÊTRE VÉRIFIÉES AVANT FABRICATION.

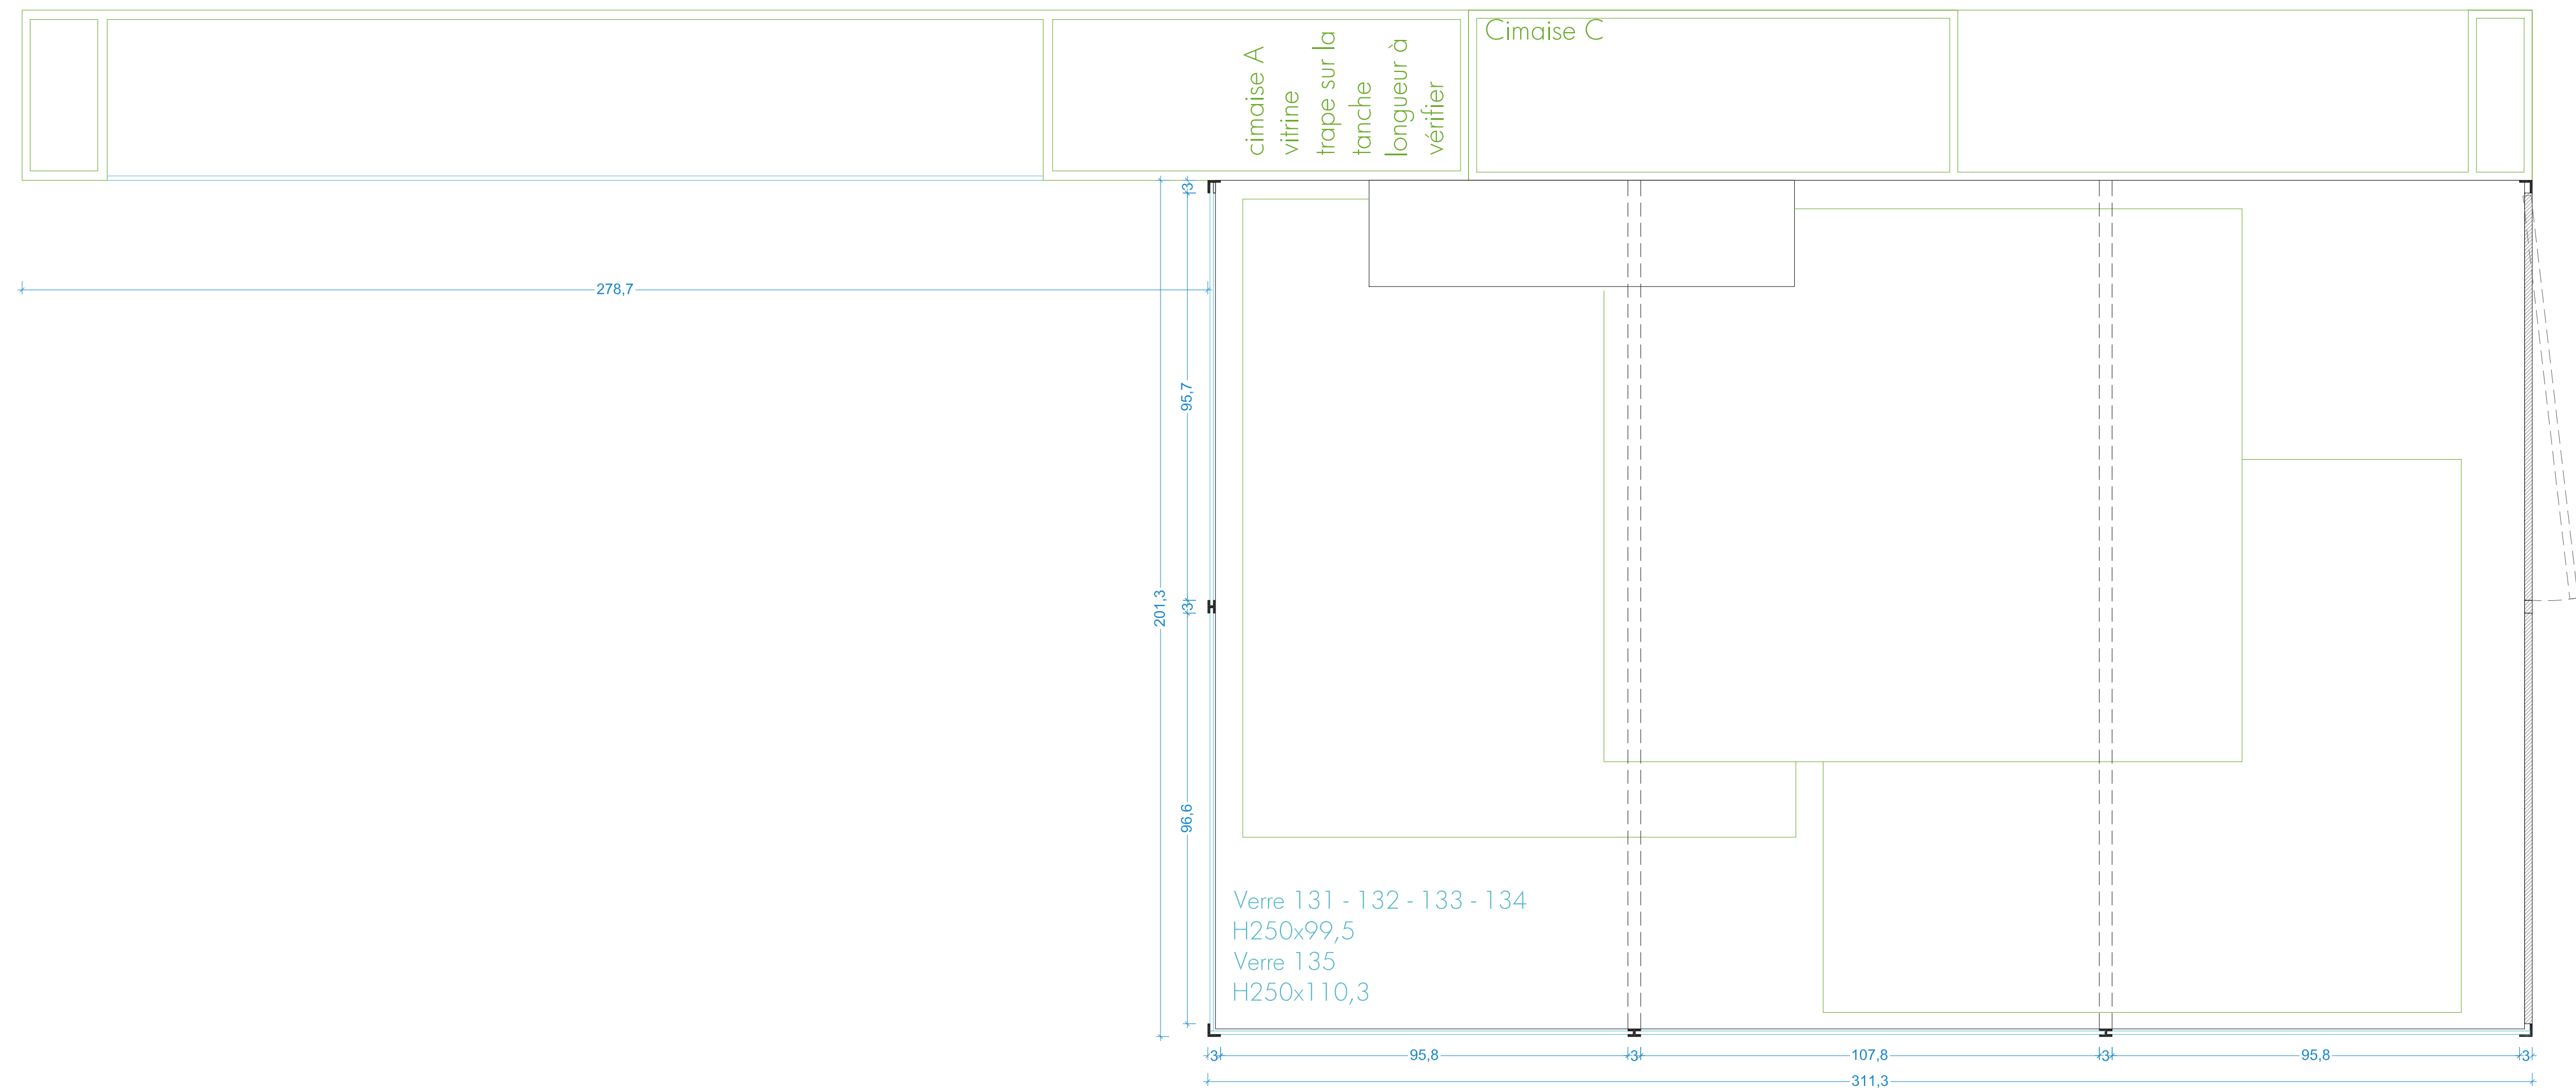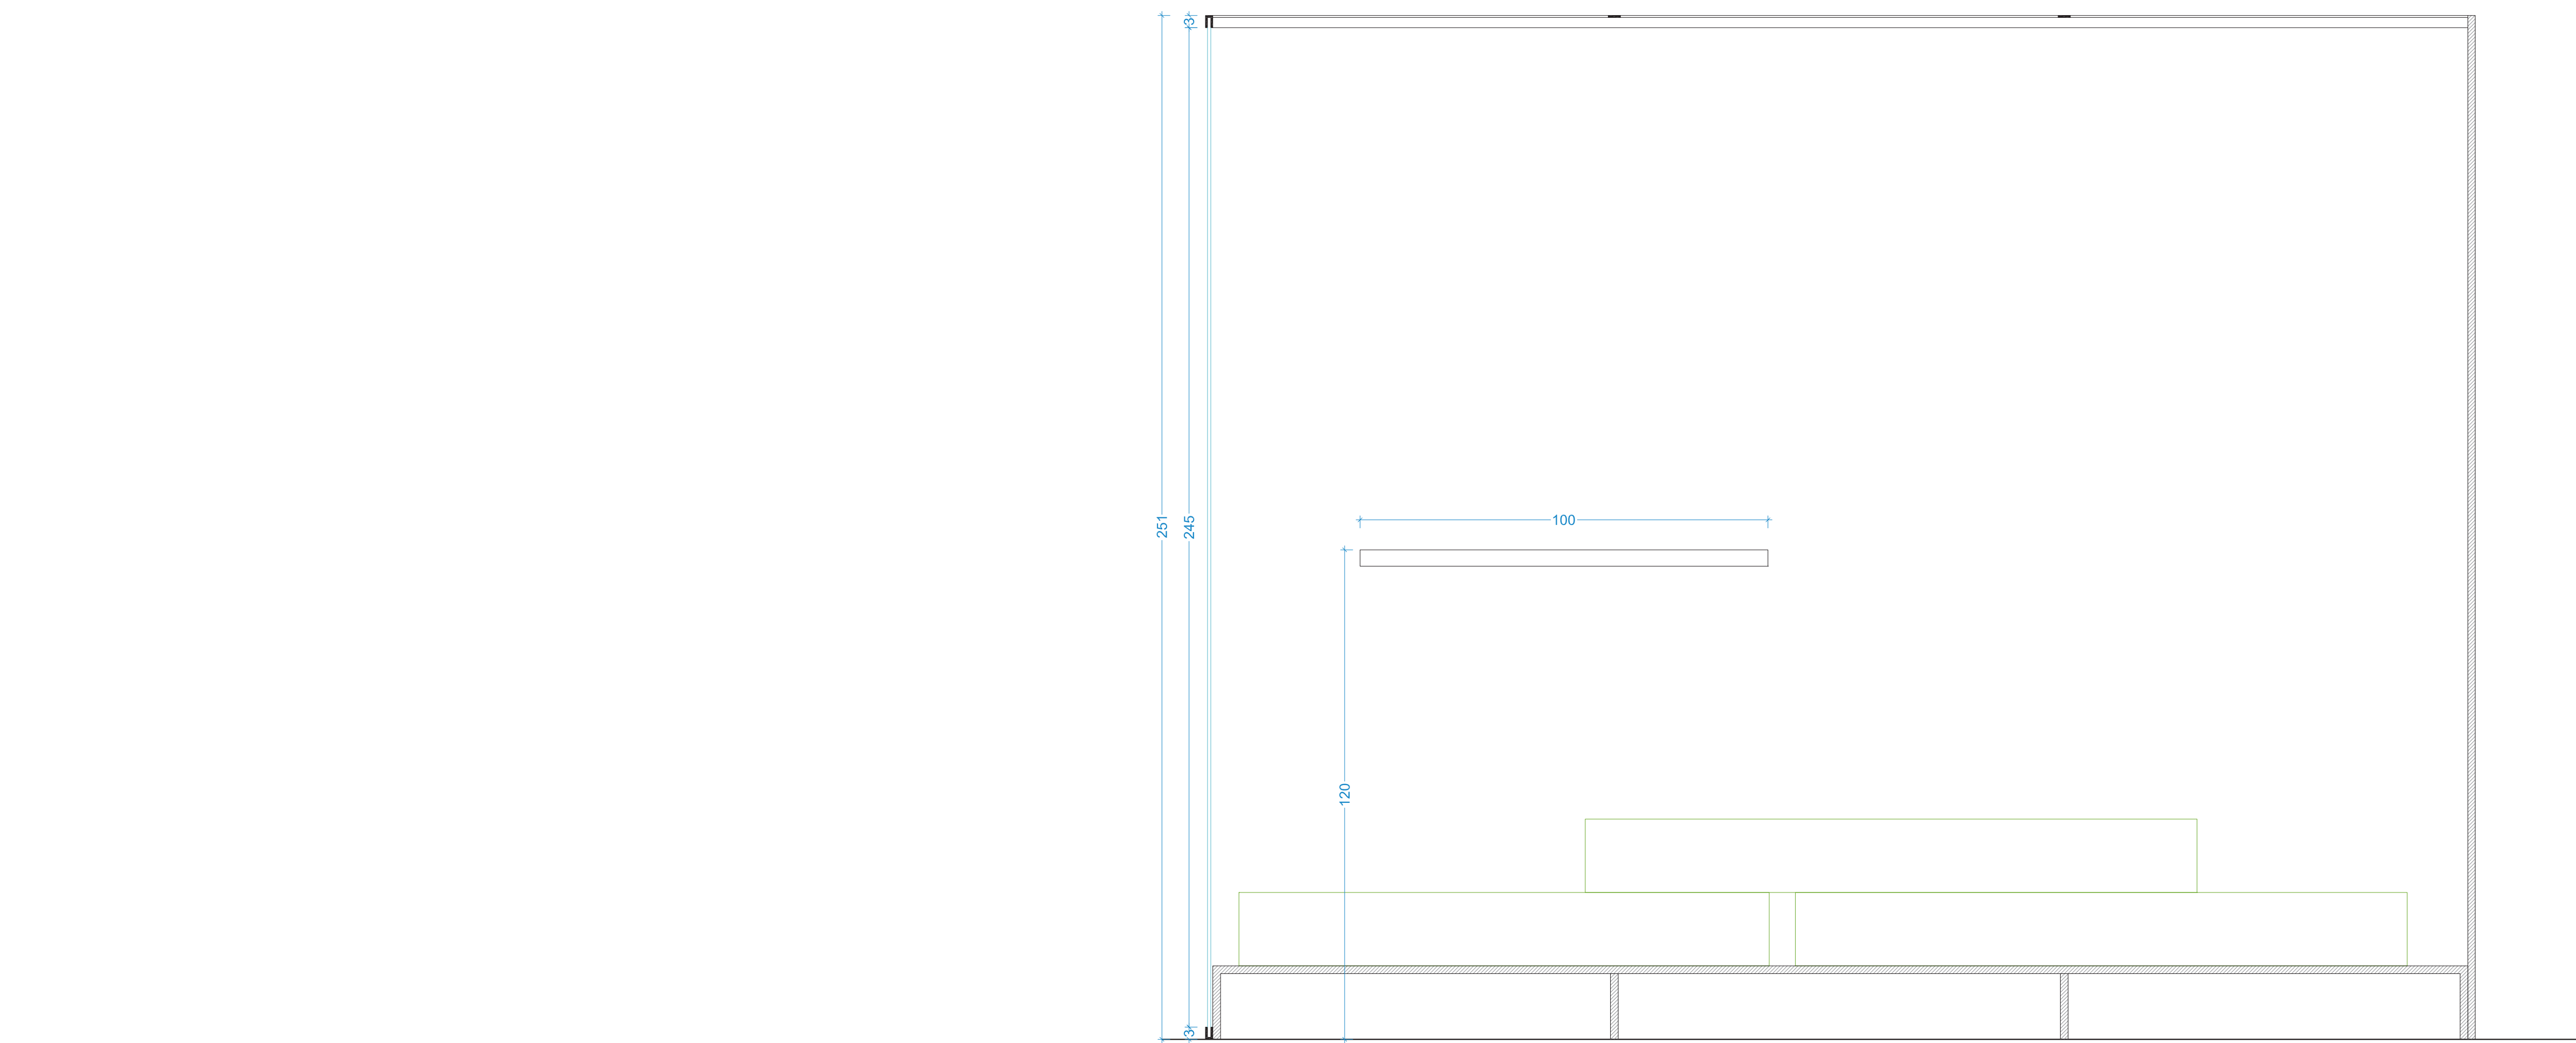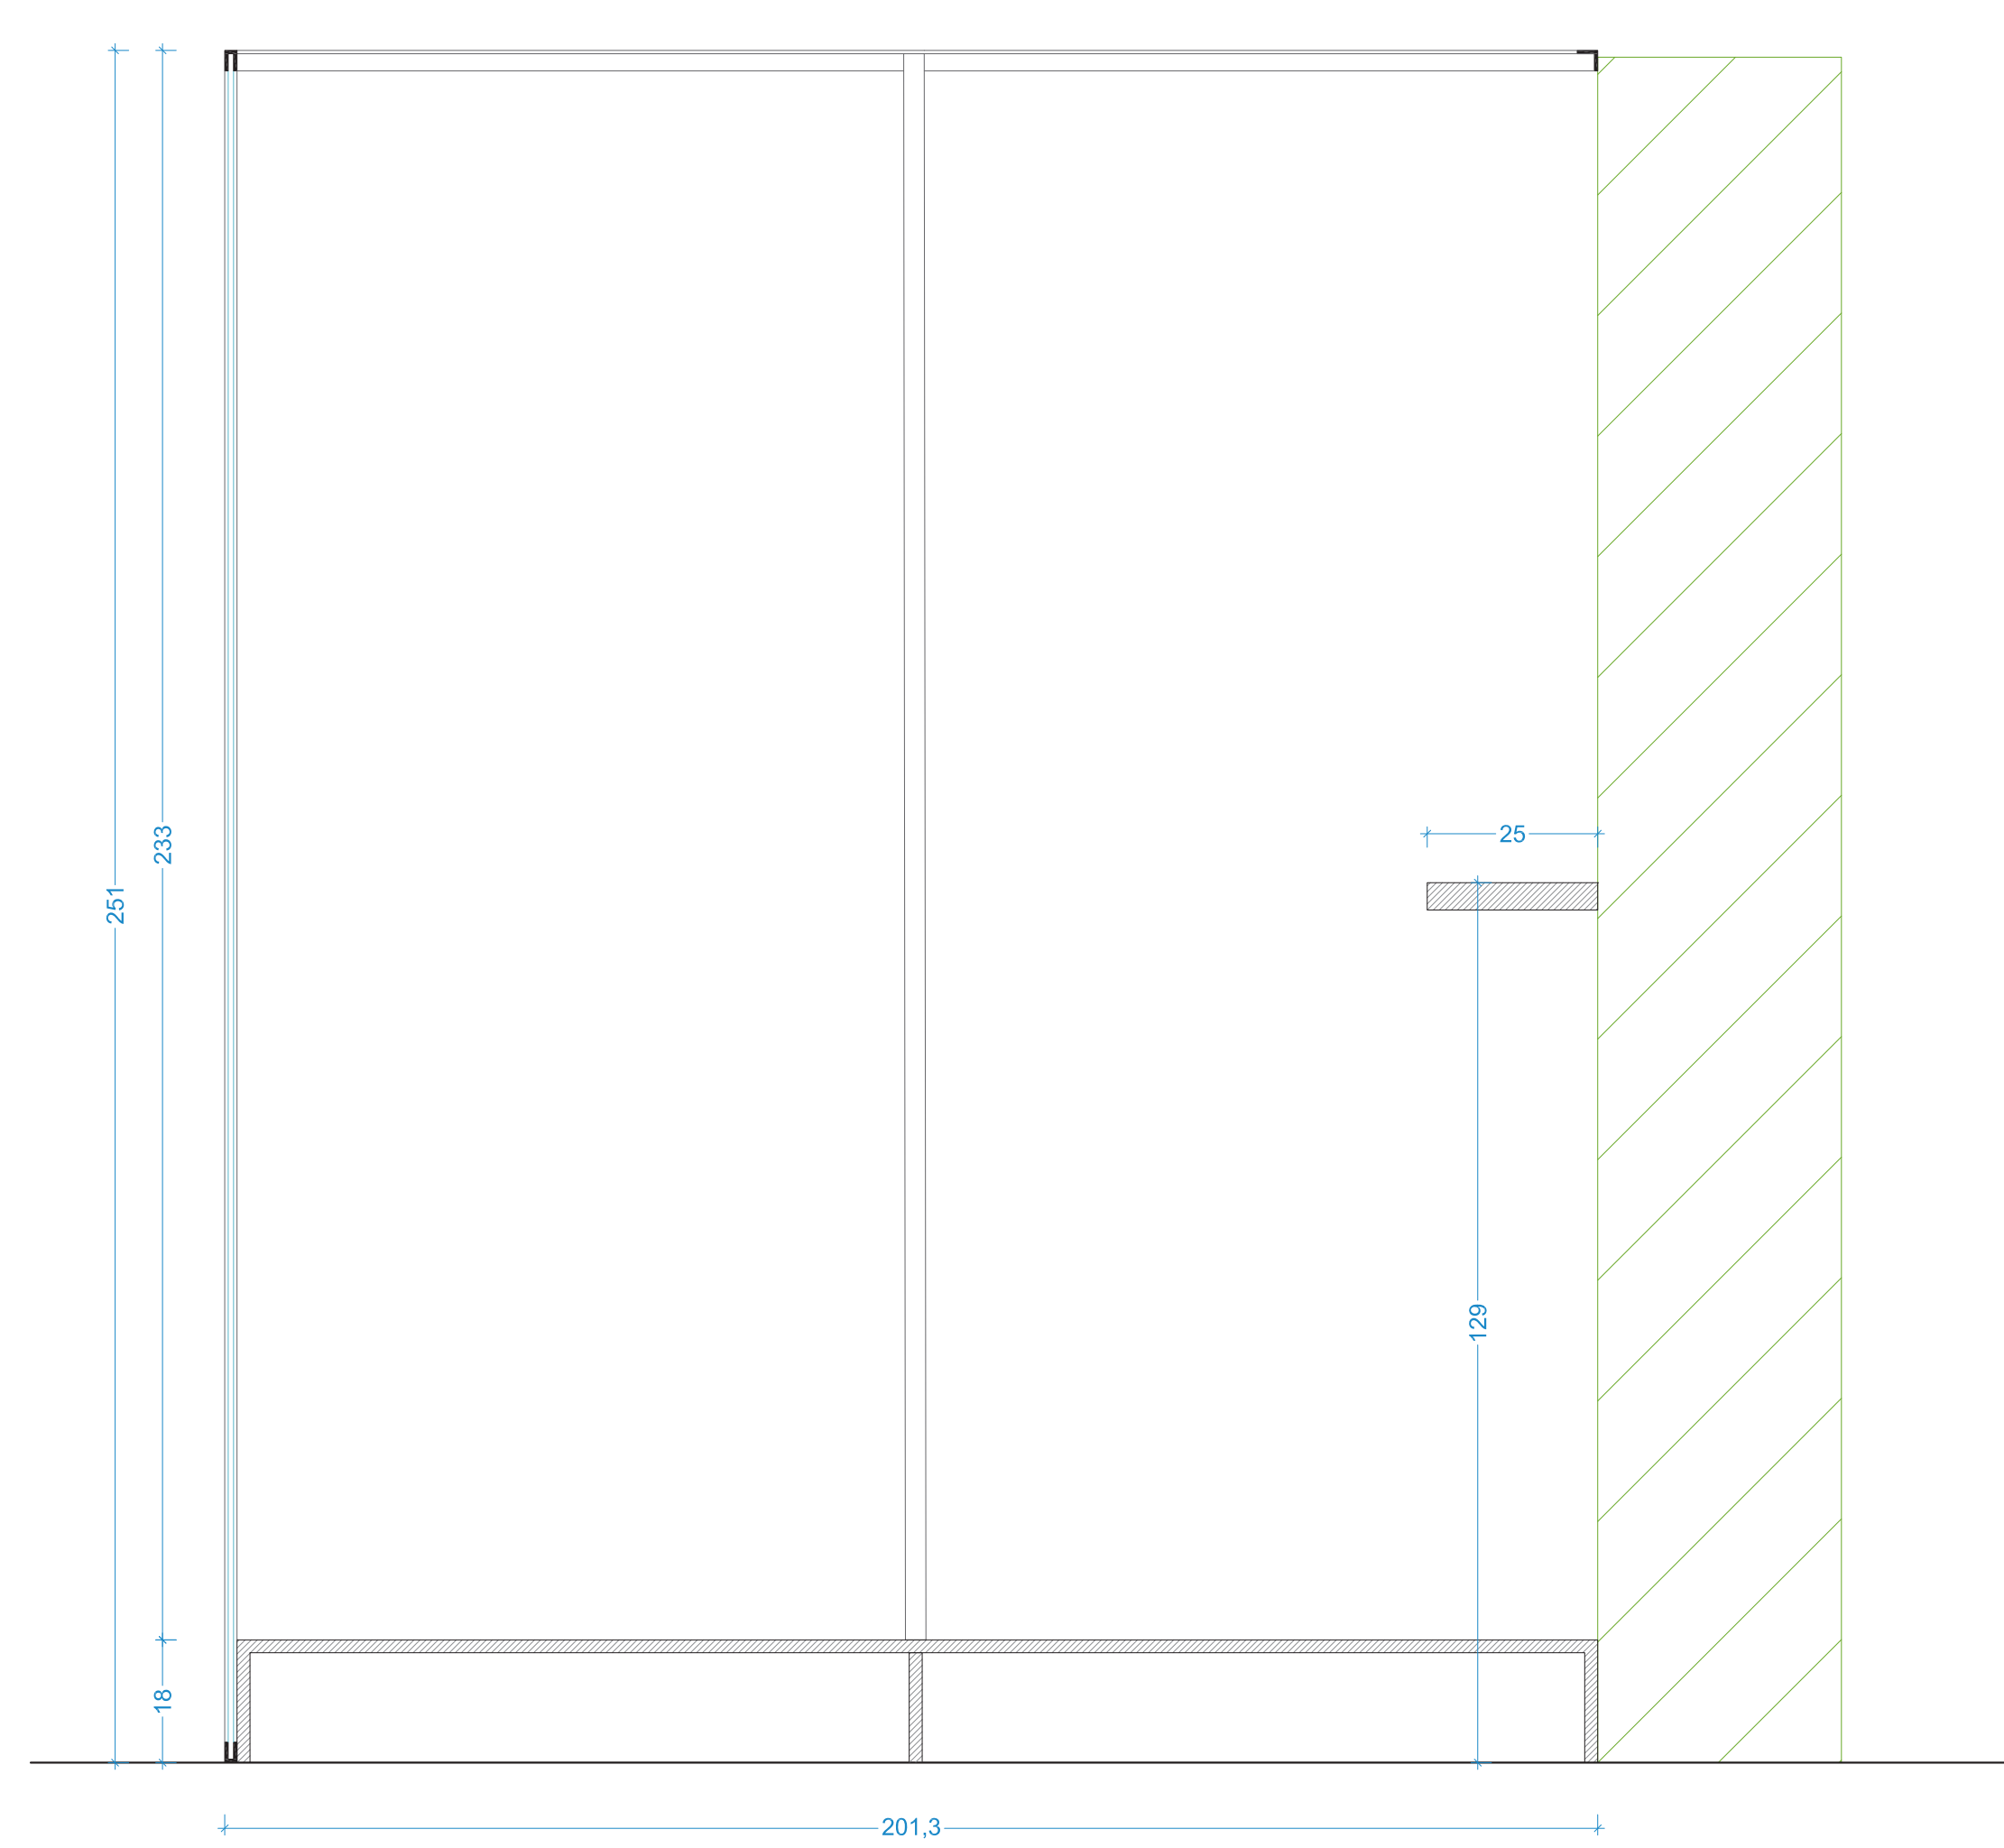


LES CÔTES DE CE DOSSIER SONT DONNÉES À TITRE INDICATIF. ELLES DOIVENT ÊTRE VÉRIFIÉES AVANT FABRICATION.

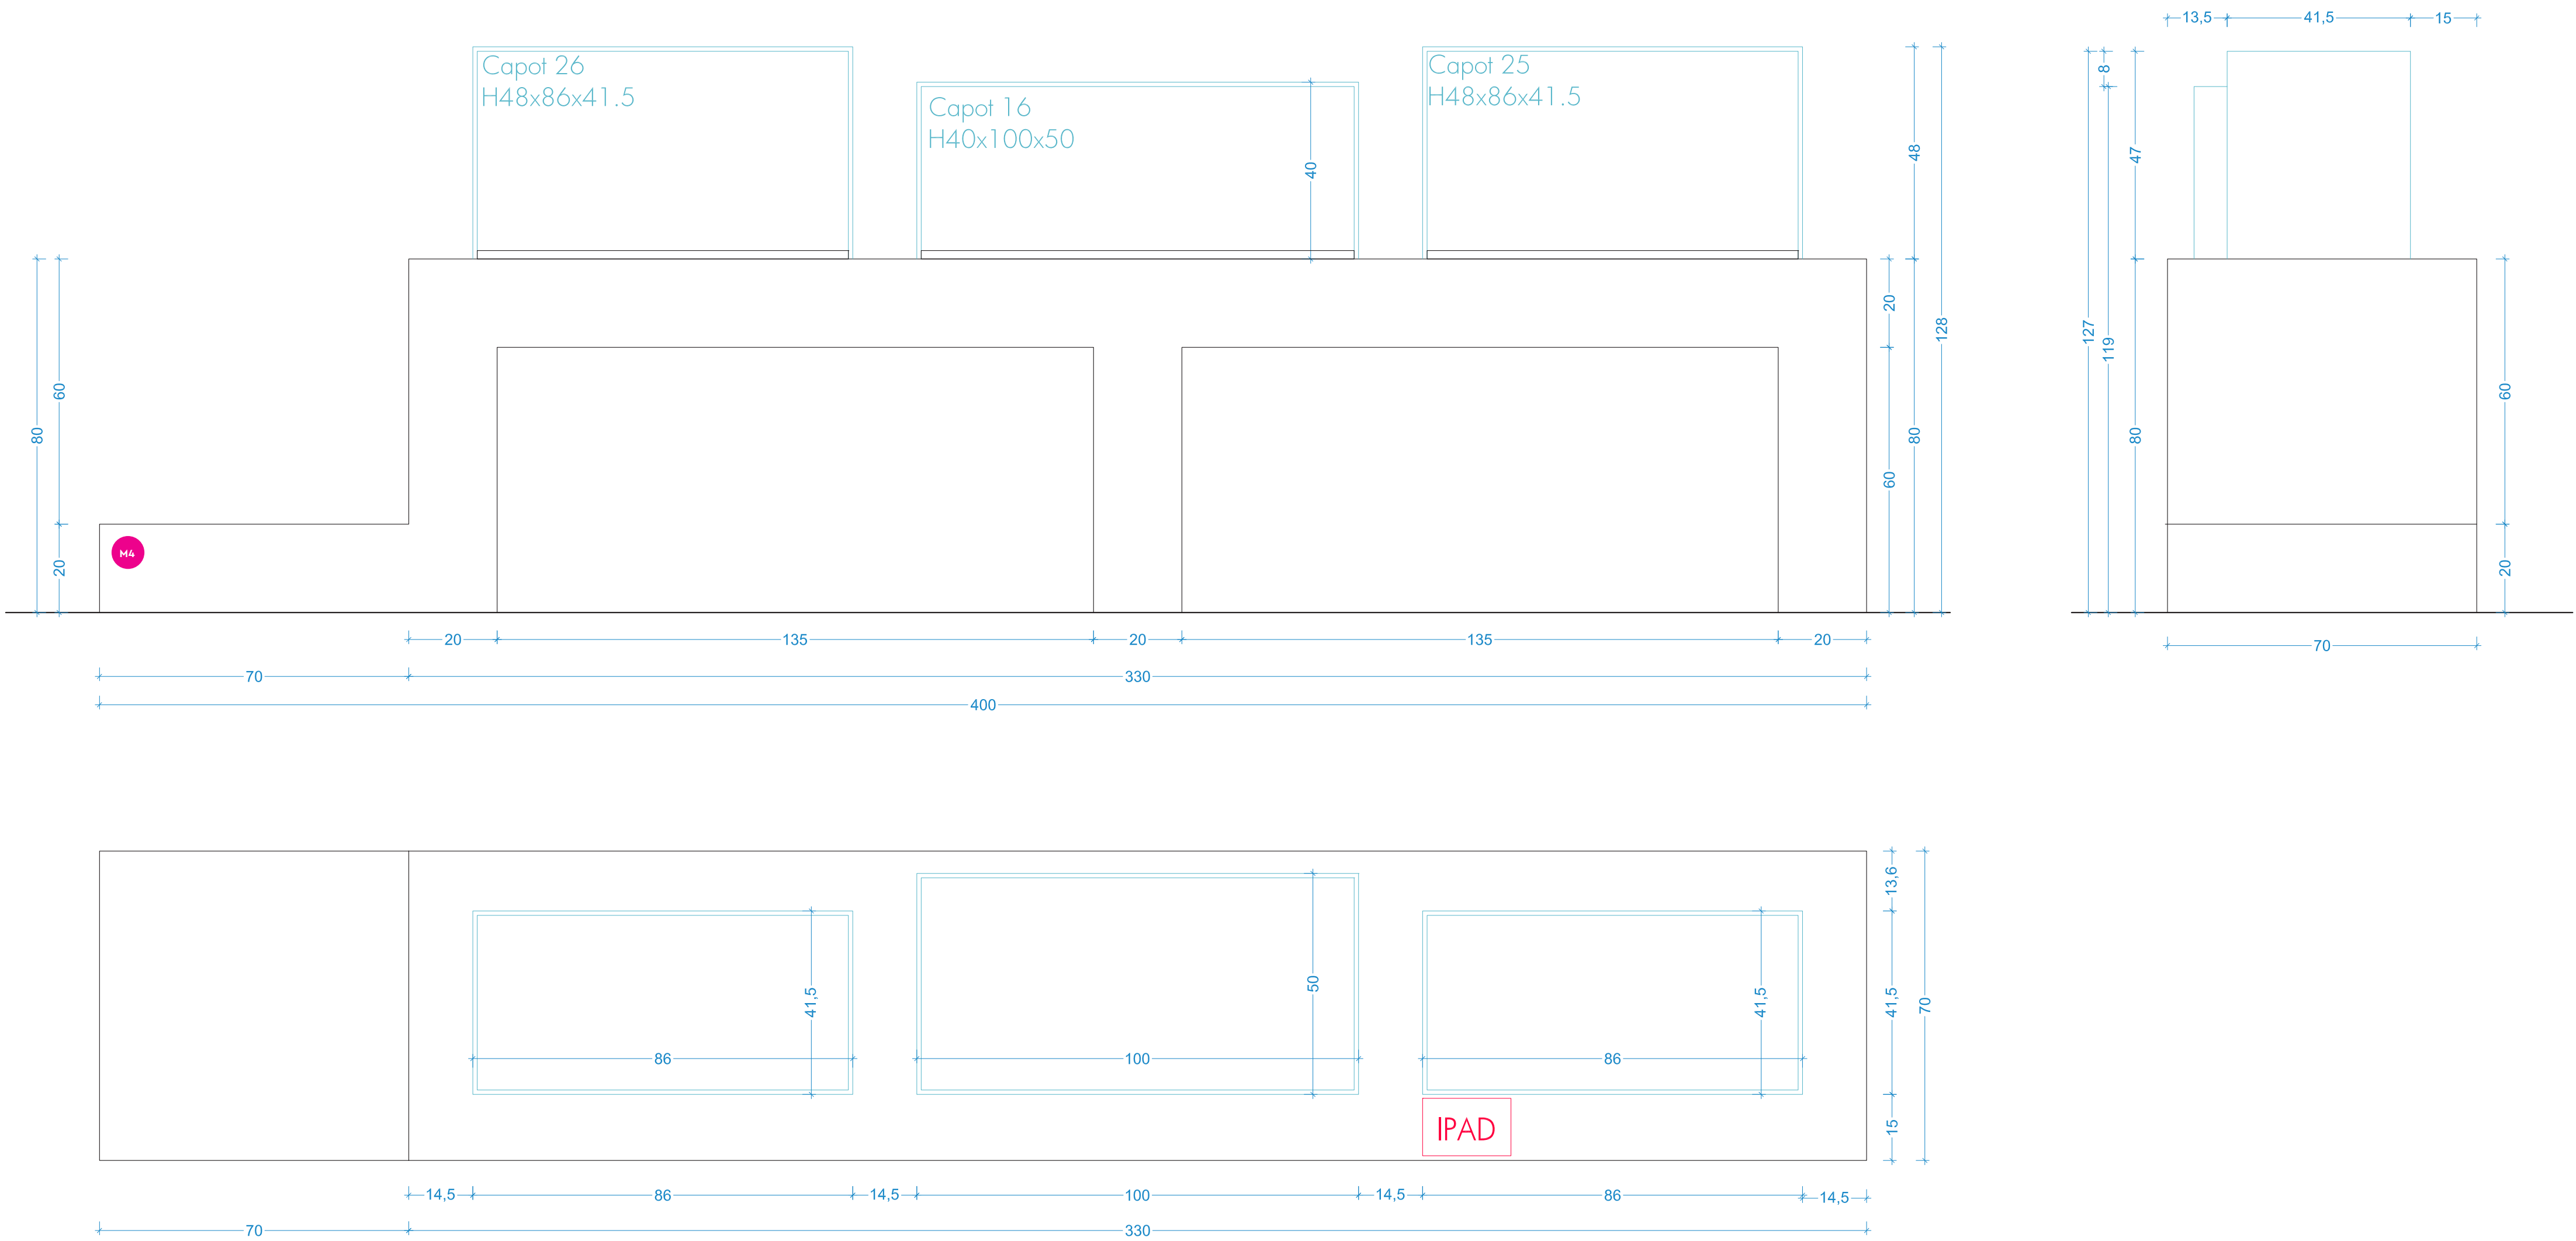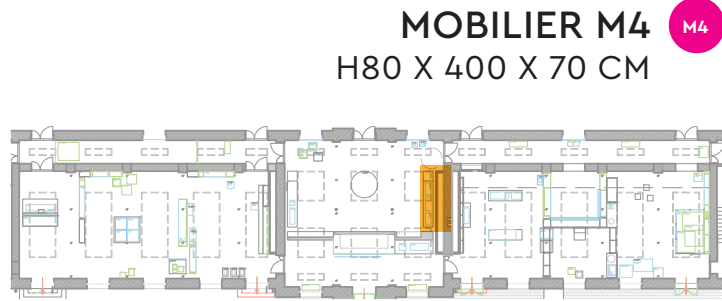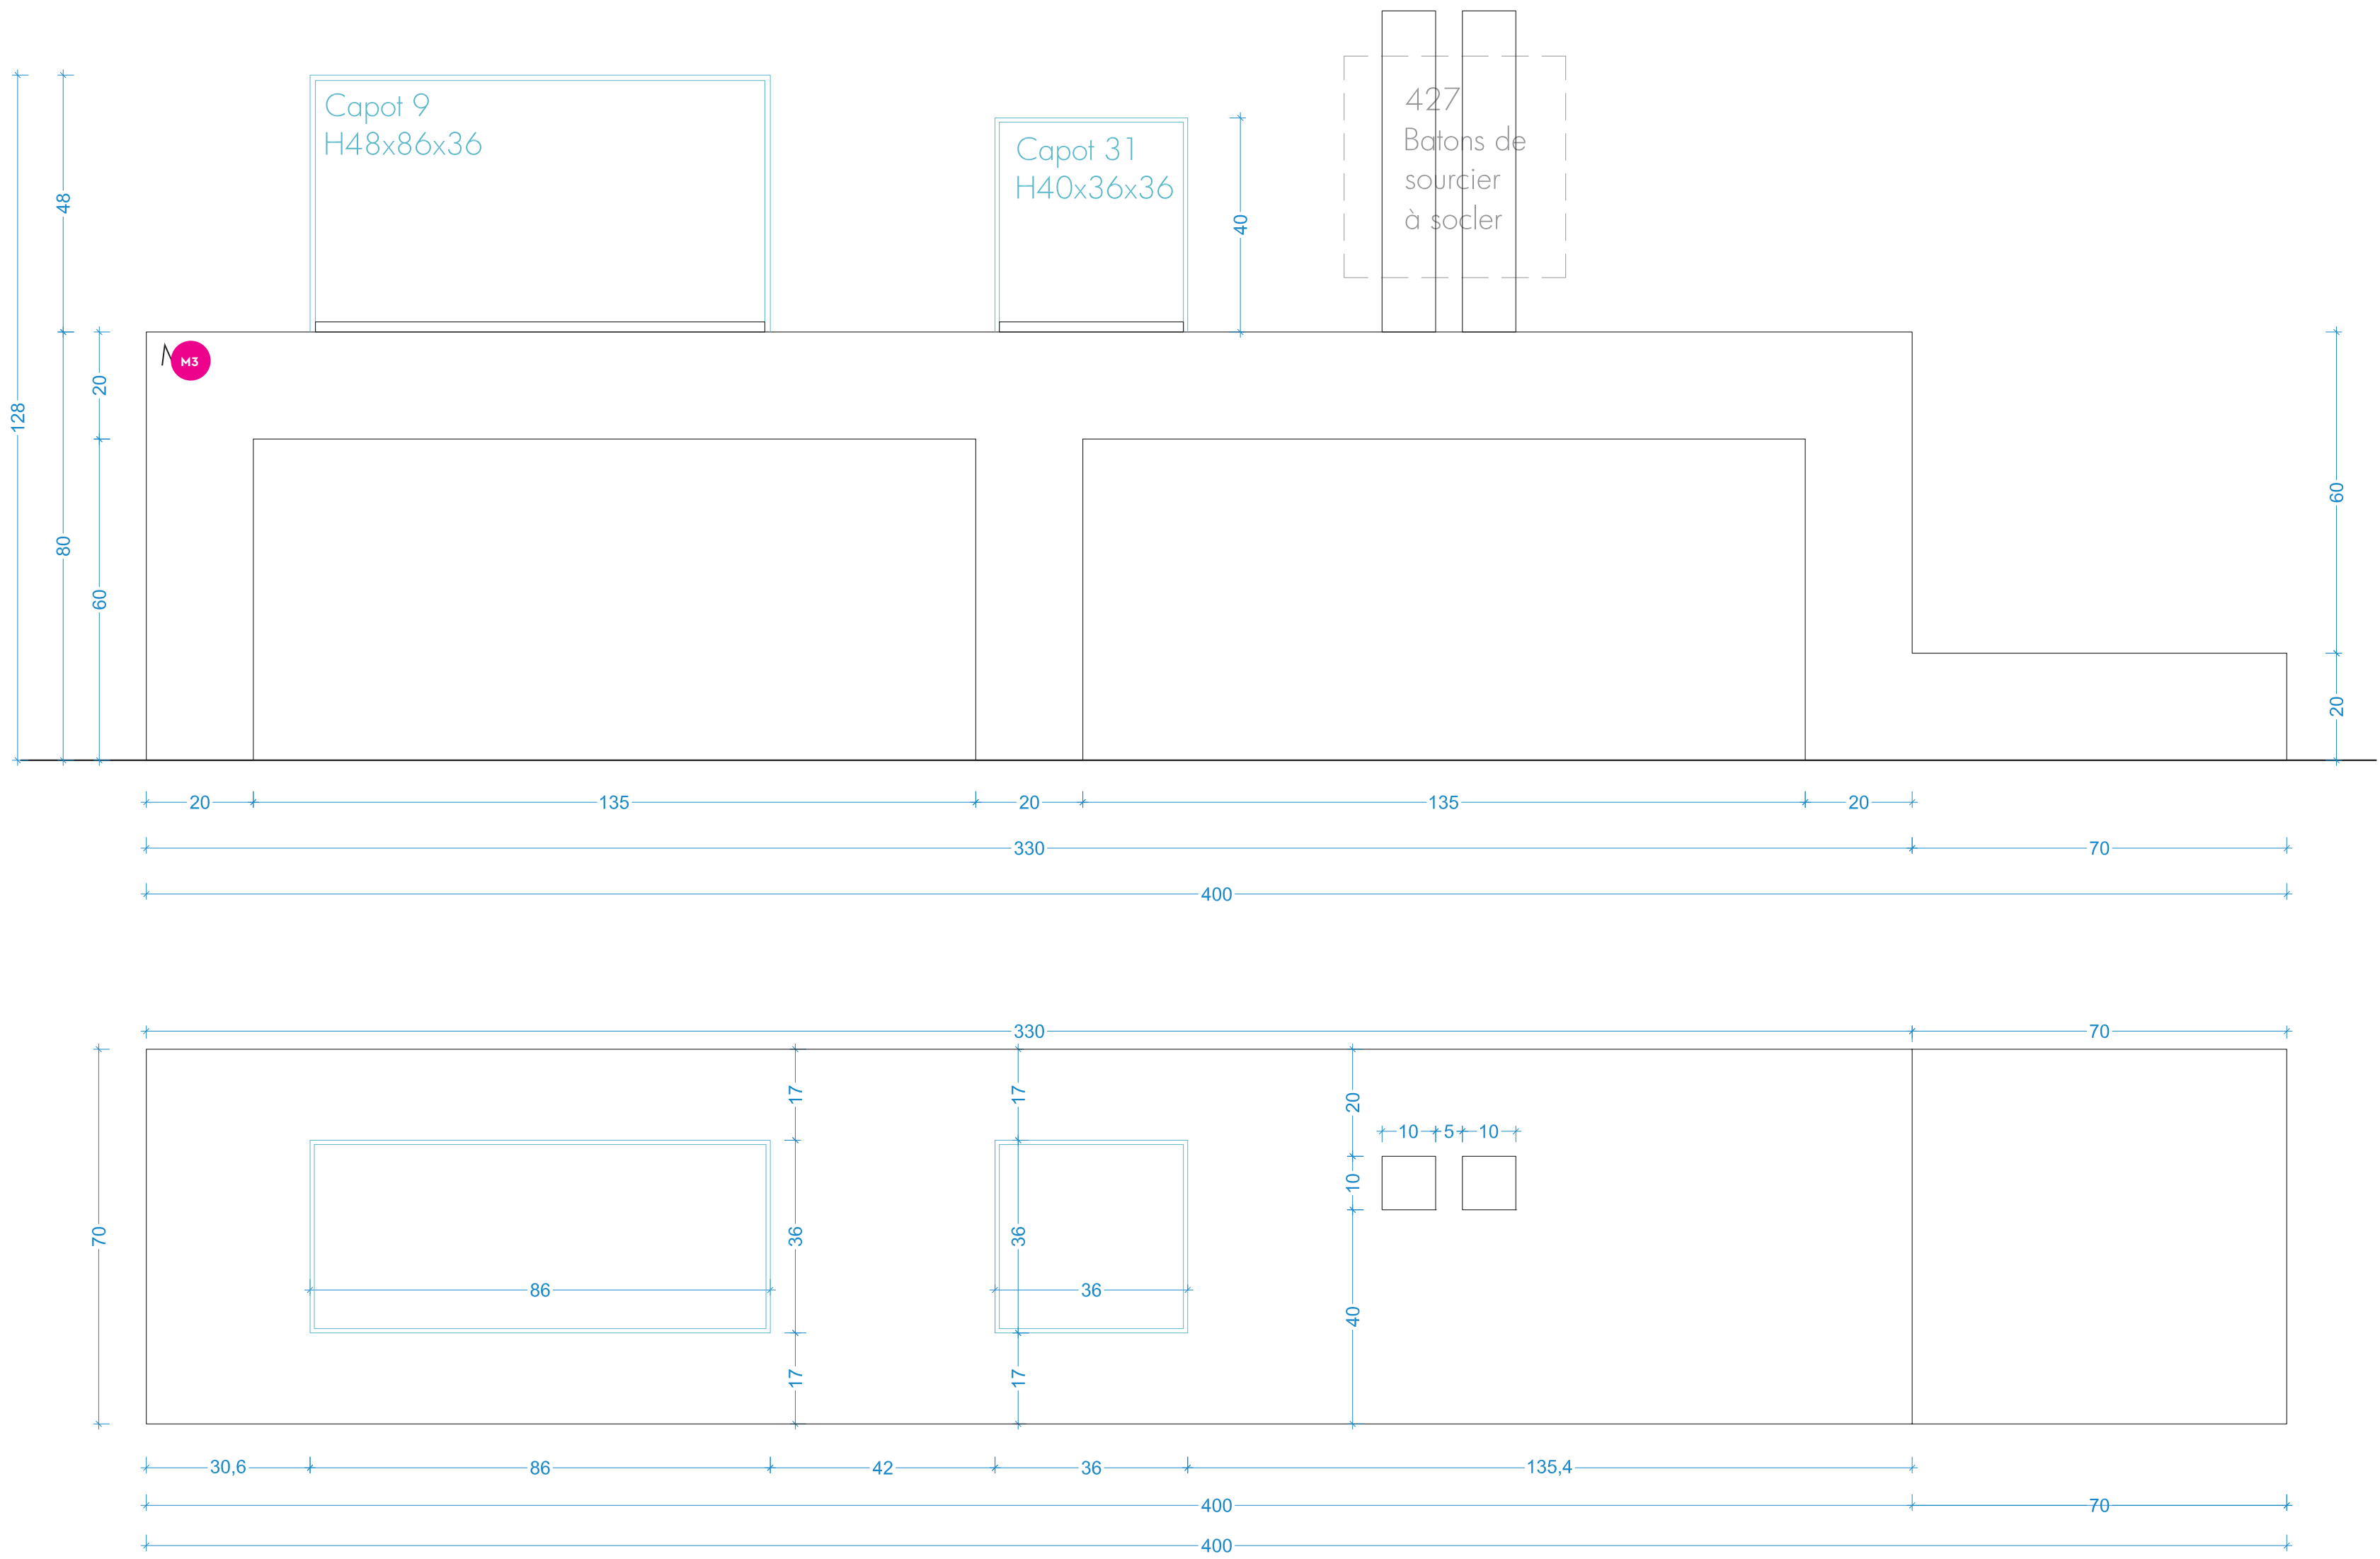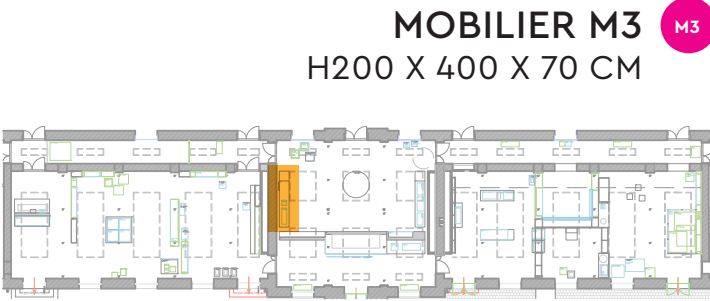

Nouveau mobilier  
à fabriquer

COULOIR AVANT SALLE 1

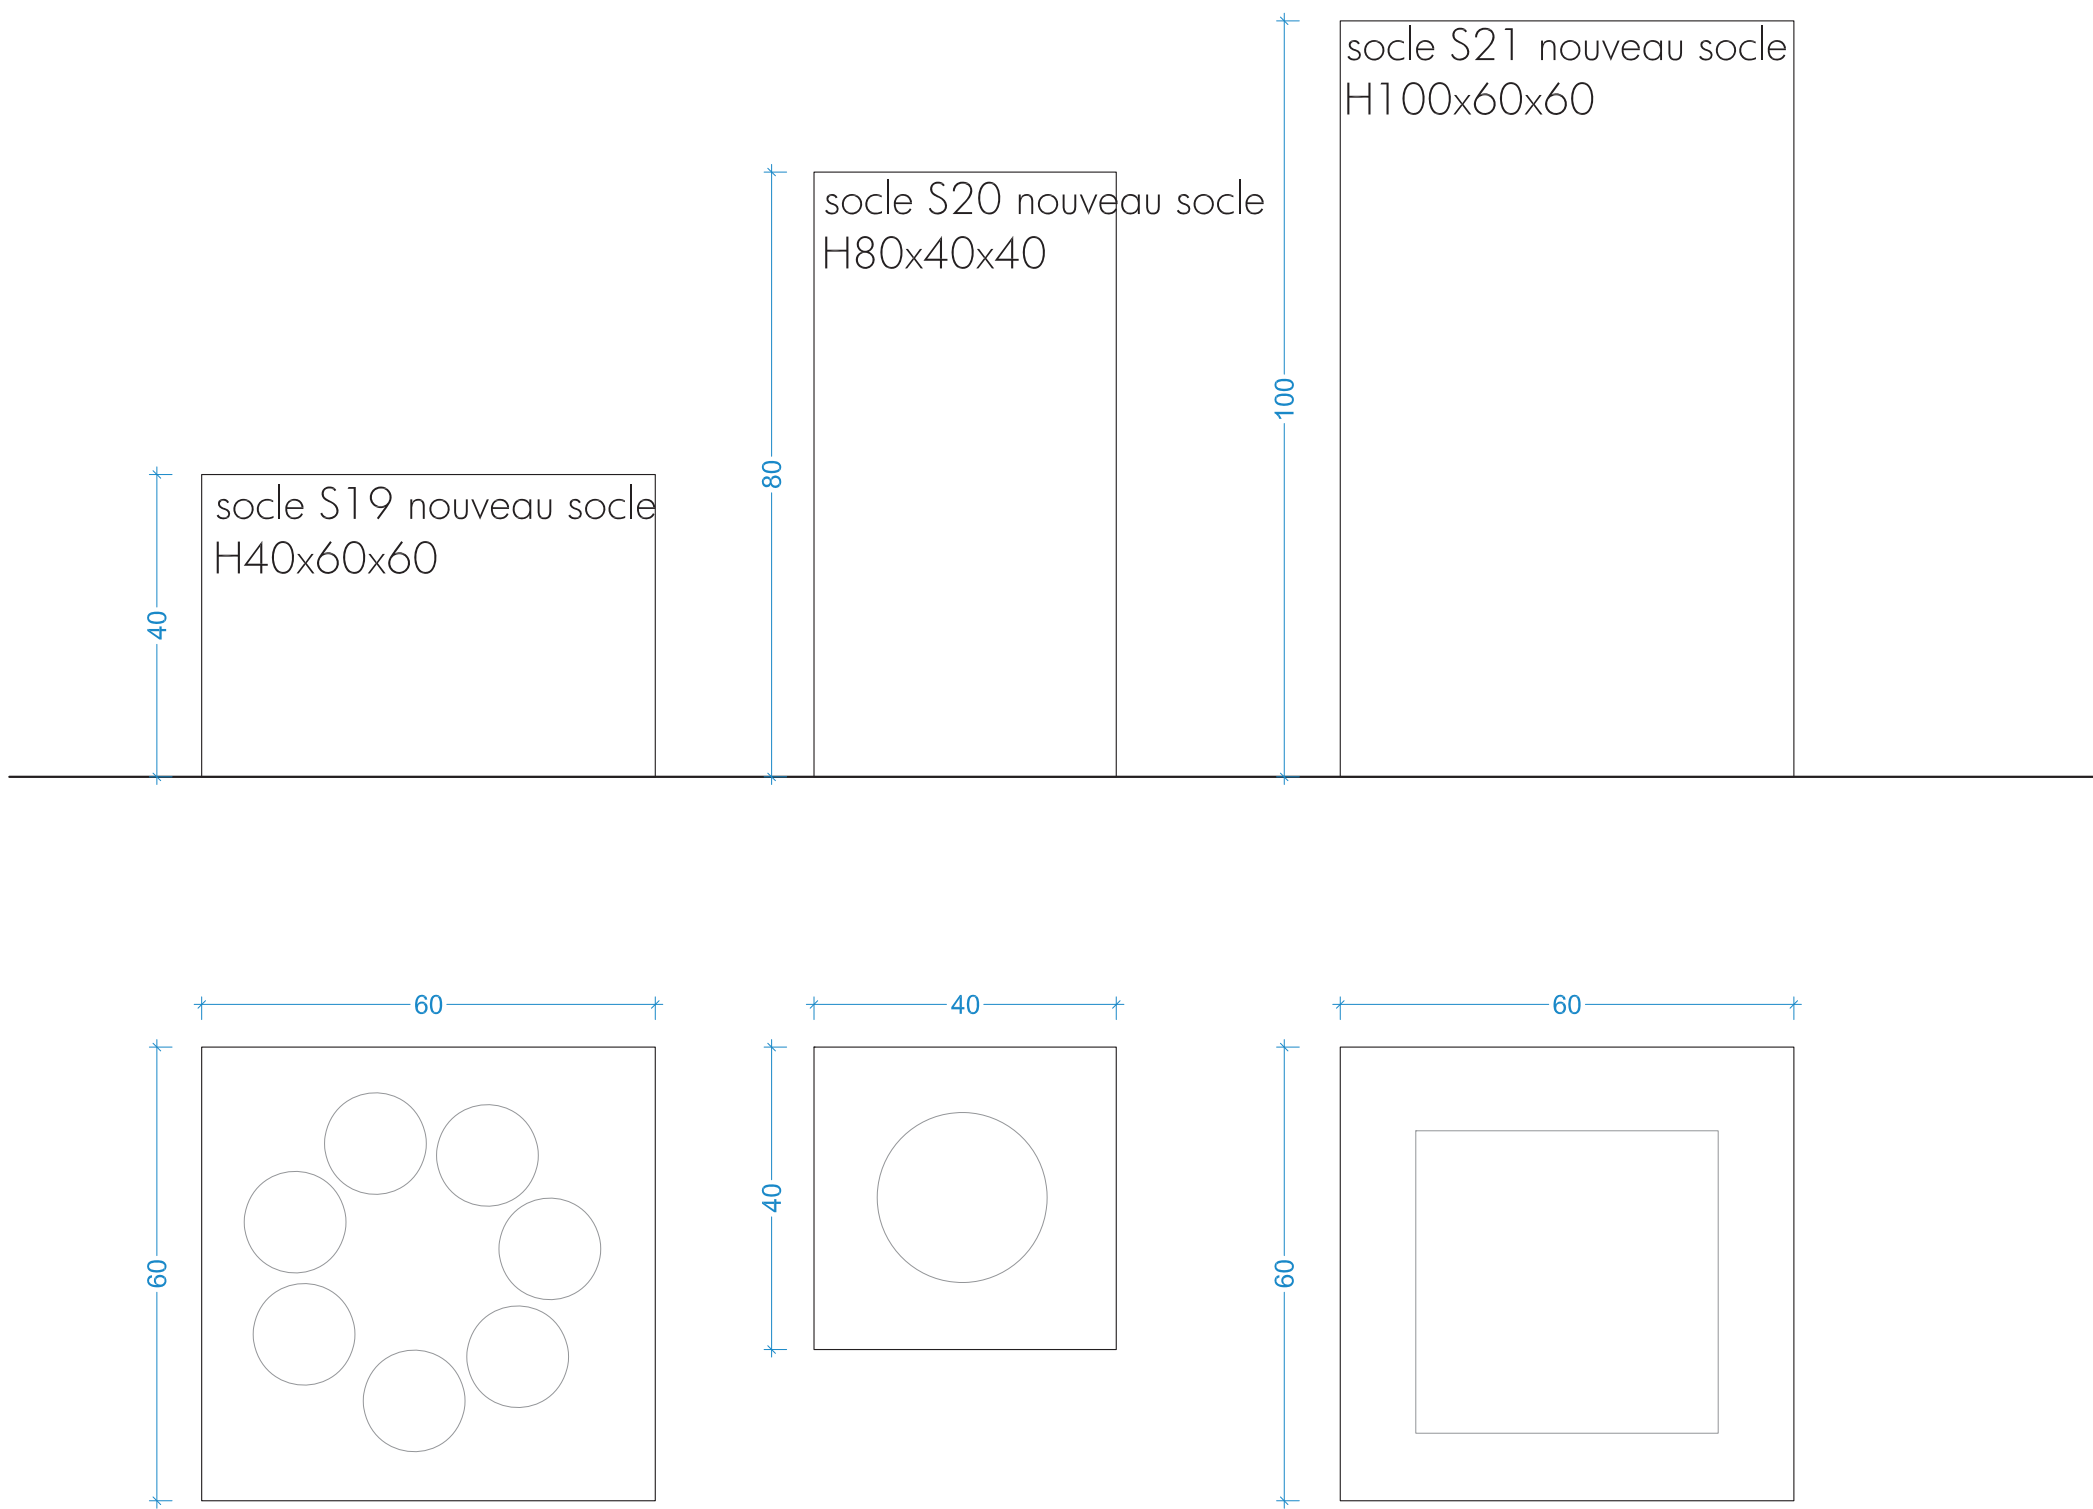


LES CÔTES DE CE DOSSIER SONT DONNÉES À TITRE INDICATIF. ELLES DOIVENT ÊTRE VÉRIFIÉES AVANT FABRICATION.


scénario 2 rue Gubernatis 06000 Nice	MUSÉE D'ARCHÉOLOGIE TRICASTINE	DOSSIER TECHNIQUE	ECHELLE 1/10	DCE INDICE 1 27 06 2024	16
---	--------------------------------	-------------------	--------------	-------------------------------	----




SALLE 1

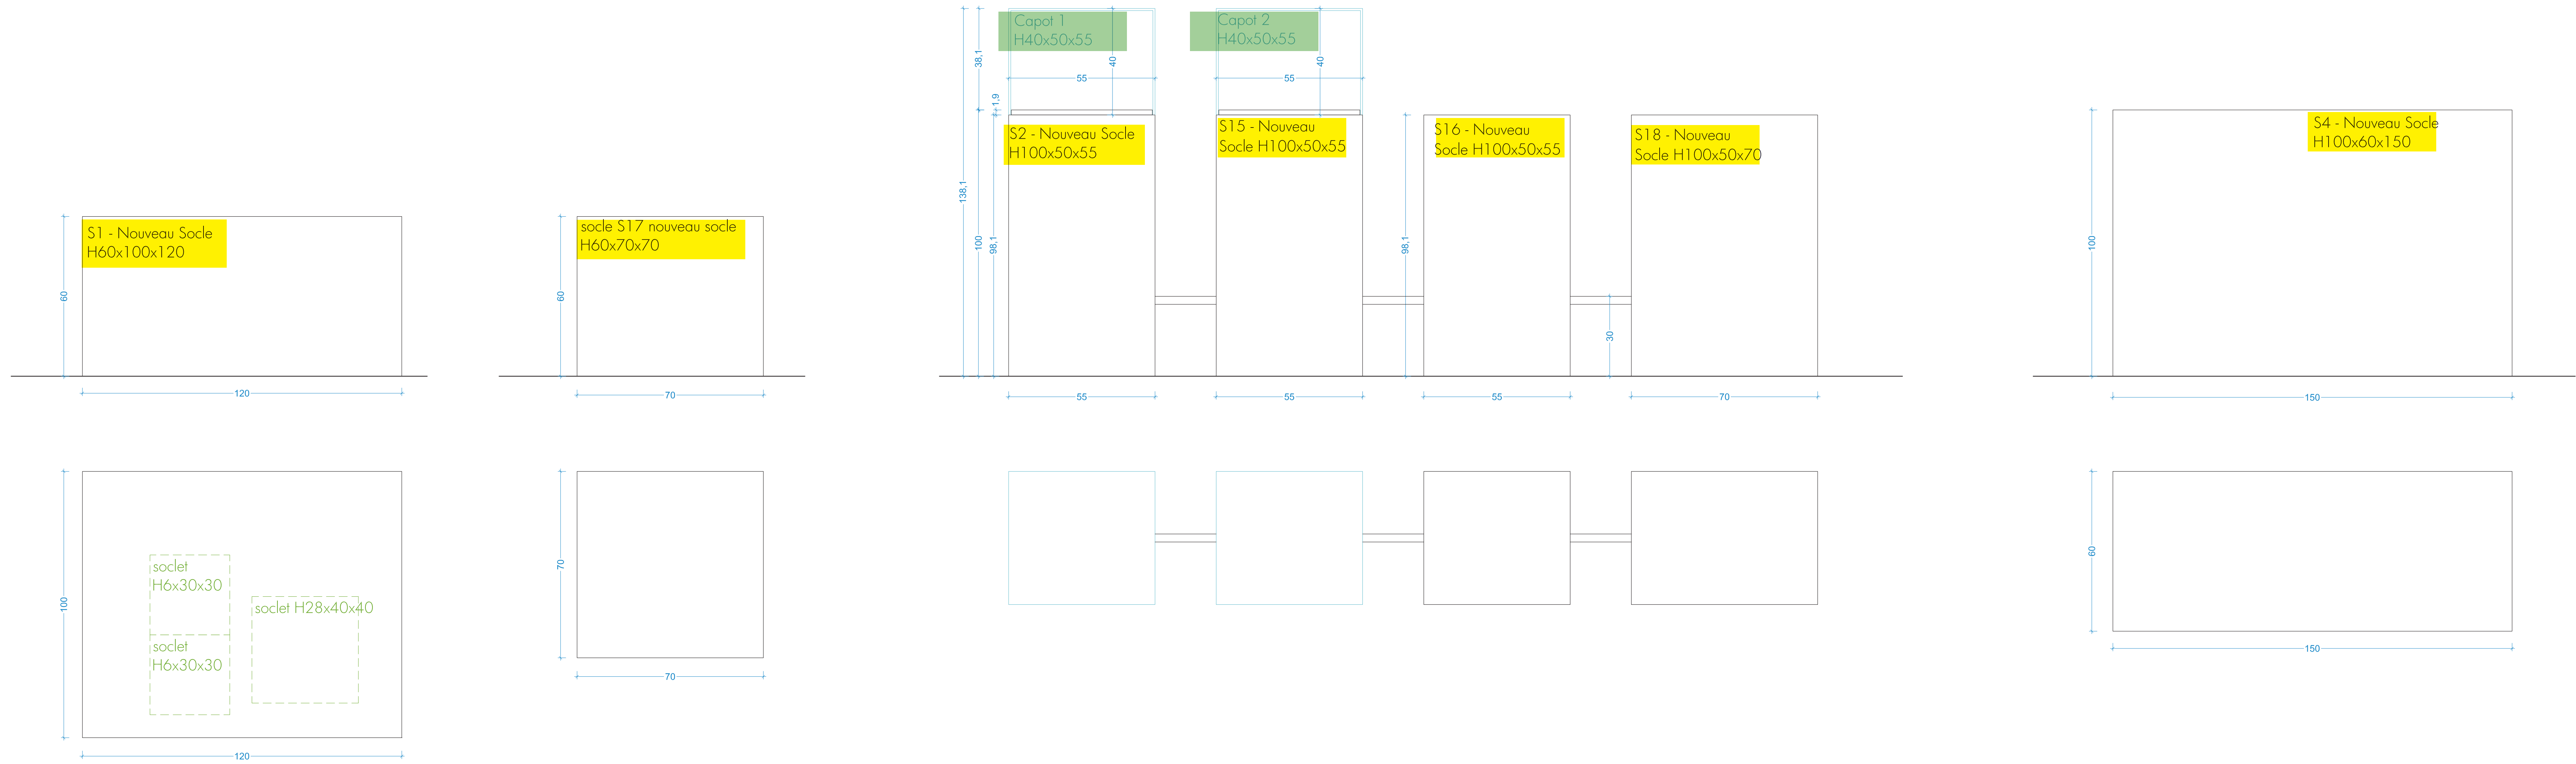


SALLE 2

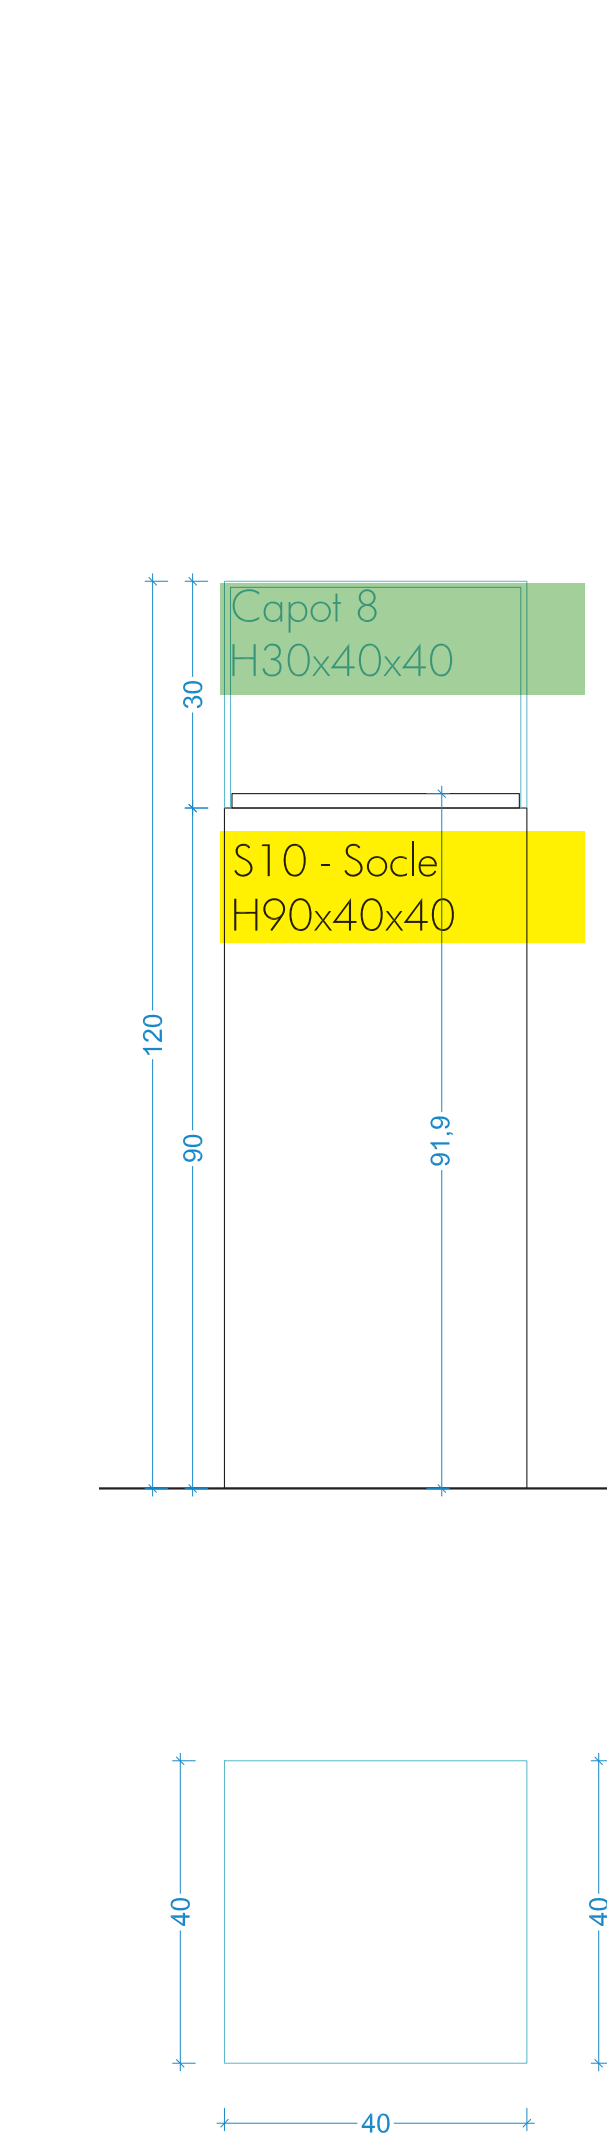


SALLE 3

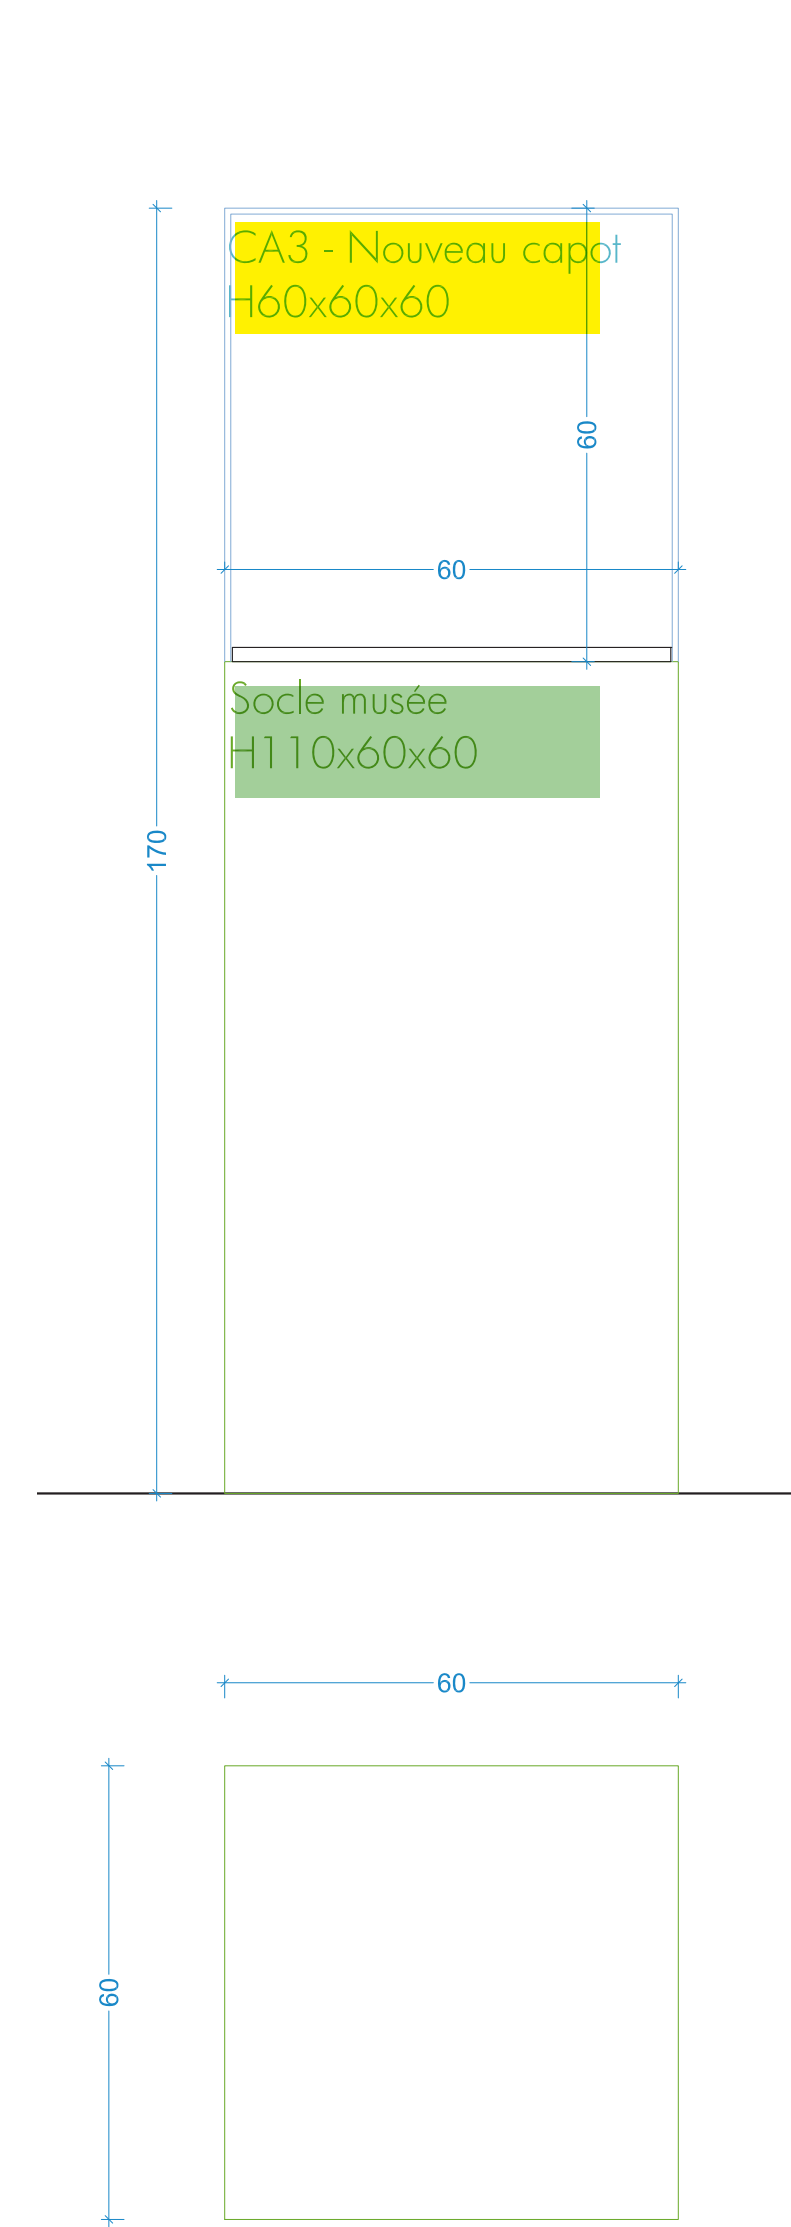

BANCS

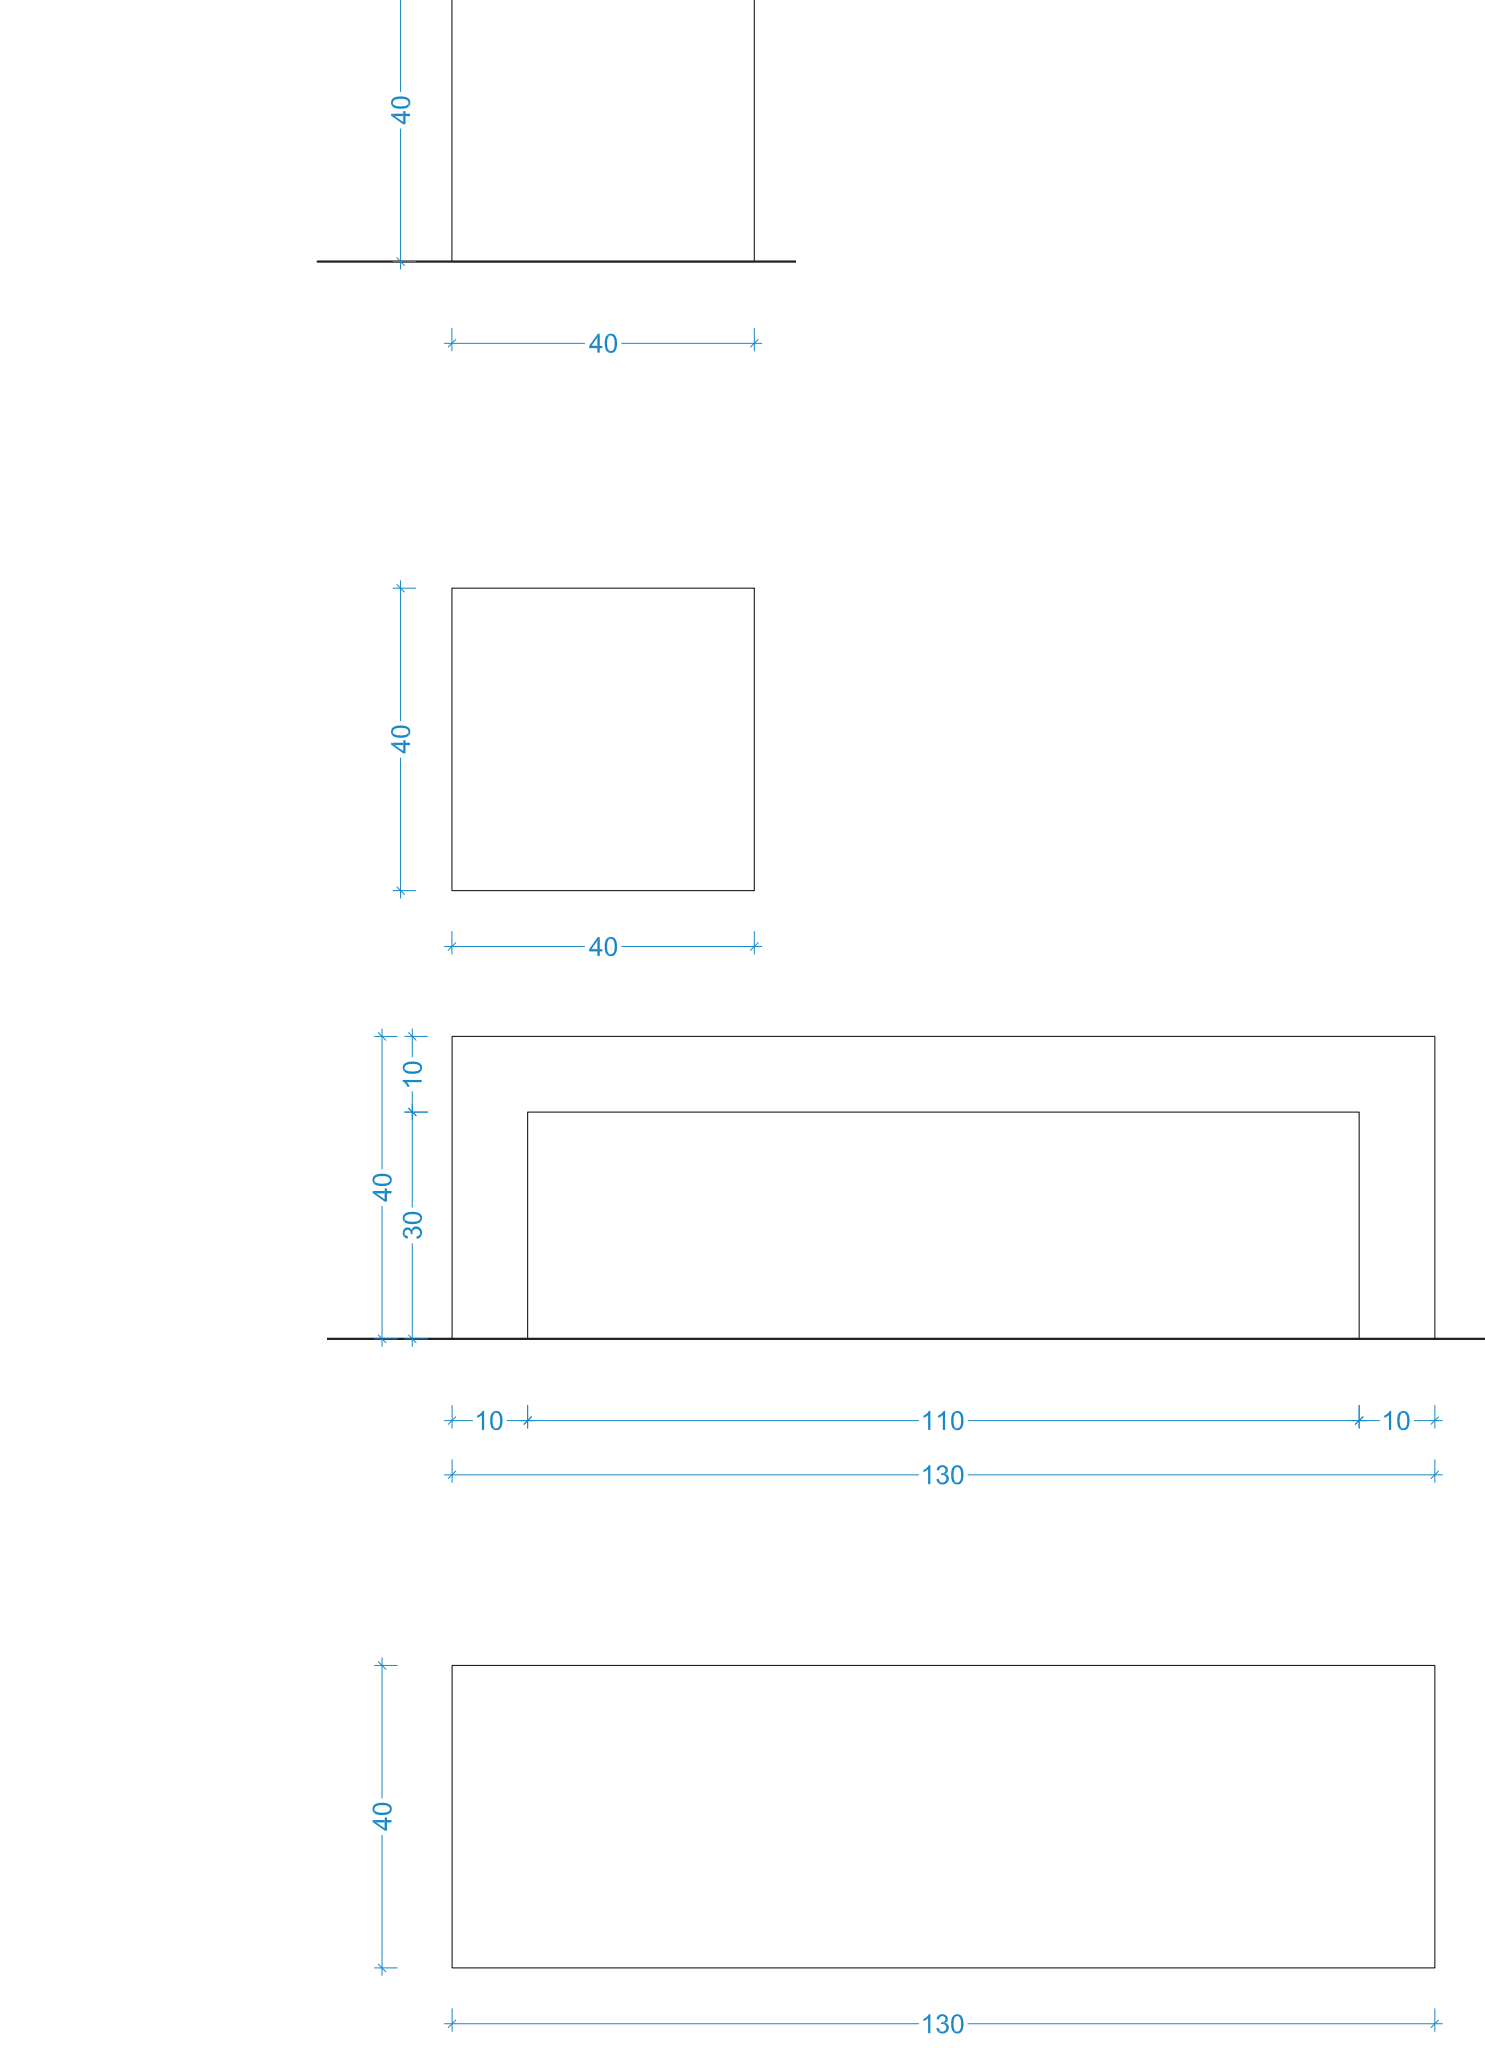

SUPPORT CARTEL (ÉCHELLE 1/2)

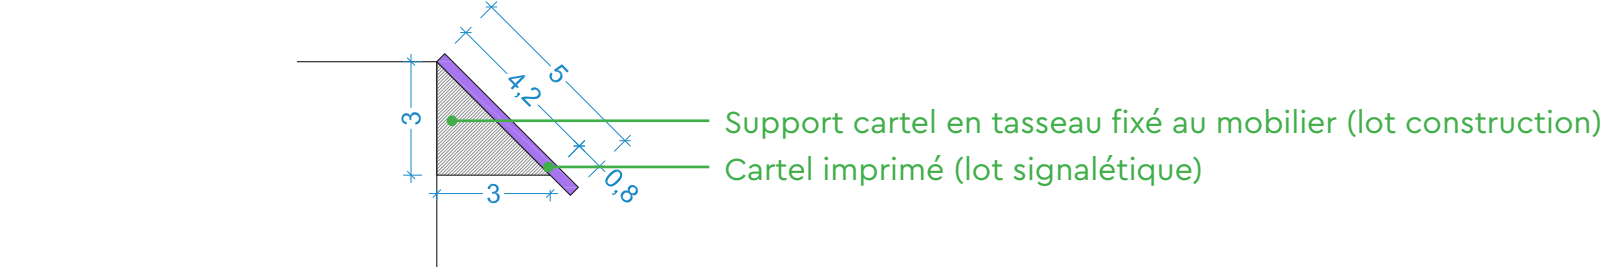

LES CÔTES DE CE DOSSIER SONT DONNÉES À TITRE INDICATIF. ELLES DOIVENT ÊTRE VÉRIFIÉES AVANT FABRICATION.