



**Bathymétrie**



**Topographie**



**Drone**



**Auscultation**



**Photogrammétrie**



**Imagerie 3D**



**Scanner 3D**

## – CANAL DE L'YONNE - BIEF DE DUMONTS –

– DE L'ECLUSE N°2 DE L'ILE BRULEE VERS L'ECLUSE N°3 DES DUMONTS–

– PK 2.610 AU PK 2.910 –

### CAHIER DE PROFILS

(Etat le 2021/10/13)

Système planimétrique : Lambert 93CC47

Système altimétrique : Profondeur/NNN




SAINT-OMER (Siège social)  
PARIS  
LILLE  
ARRAS  
SAINT-POL-SUR-TERNOISE  
LUMBRES  
AIRE-SUR-LA-LYS  
CAMBRAI (Nouvelle agence)

1, rue Cassini - BP 60 117 BLENDECQUES - 62502 SAINT-OMER Cedex  
25, rue Jean-Jacques Rousseau - 75001 PARIS  
Centre Vauban - Bâtiment Namur - 199, rue Colbert - 59000 LILLE  
Citadelle - 89 allée du 3ème Génie - CS 10647 - 62030 ARRAS Cedex  
3 place Georges Graux - 62130 SAINT-POL-SUR-TERNOISE  
21, rue Pasteur - 62380 LUMBRES  
24, rue Jean-Jaurès - 62120 AIRE-SUR-LA-LYS - Permanence, sur rendez-vous  
70, rue Gauthier - 59400 CAMBRAI


03.21.38.15.21  
01.45.08.09.95  
03.20.51.46.35  
03.21.73.47.00  
03.21.03.37.74  
03.21.39.67.72  
03.21.39.00.96  
03.27.70.94.91

contact@ingeo.fr  
paris@ingeo.fr  
lille@ingeo.fr  
arras@ingeo.fr  
stpol@ingeo.fr  
lumbres@ingeo.fr  
aire@ingeo.fr  
cambral@ingeo.fr


33770 - VNF BOURGOGNE  
Canal de l'Yonne - Bief de Dumonts  
De l'écluse N°2 de l'Ile Brûlée vers l'écluse N°3 des Dumonts  
PK 2.610 - 2.910  
Profil n°: 1  
P.K. : 2.610

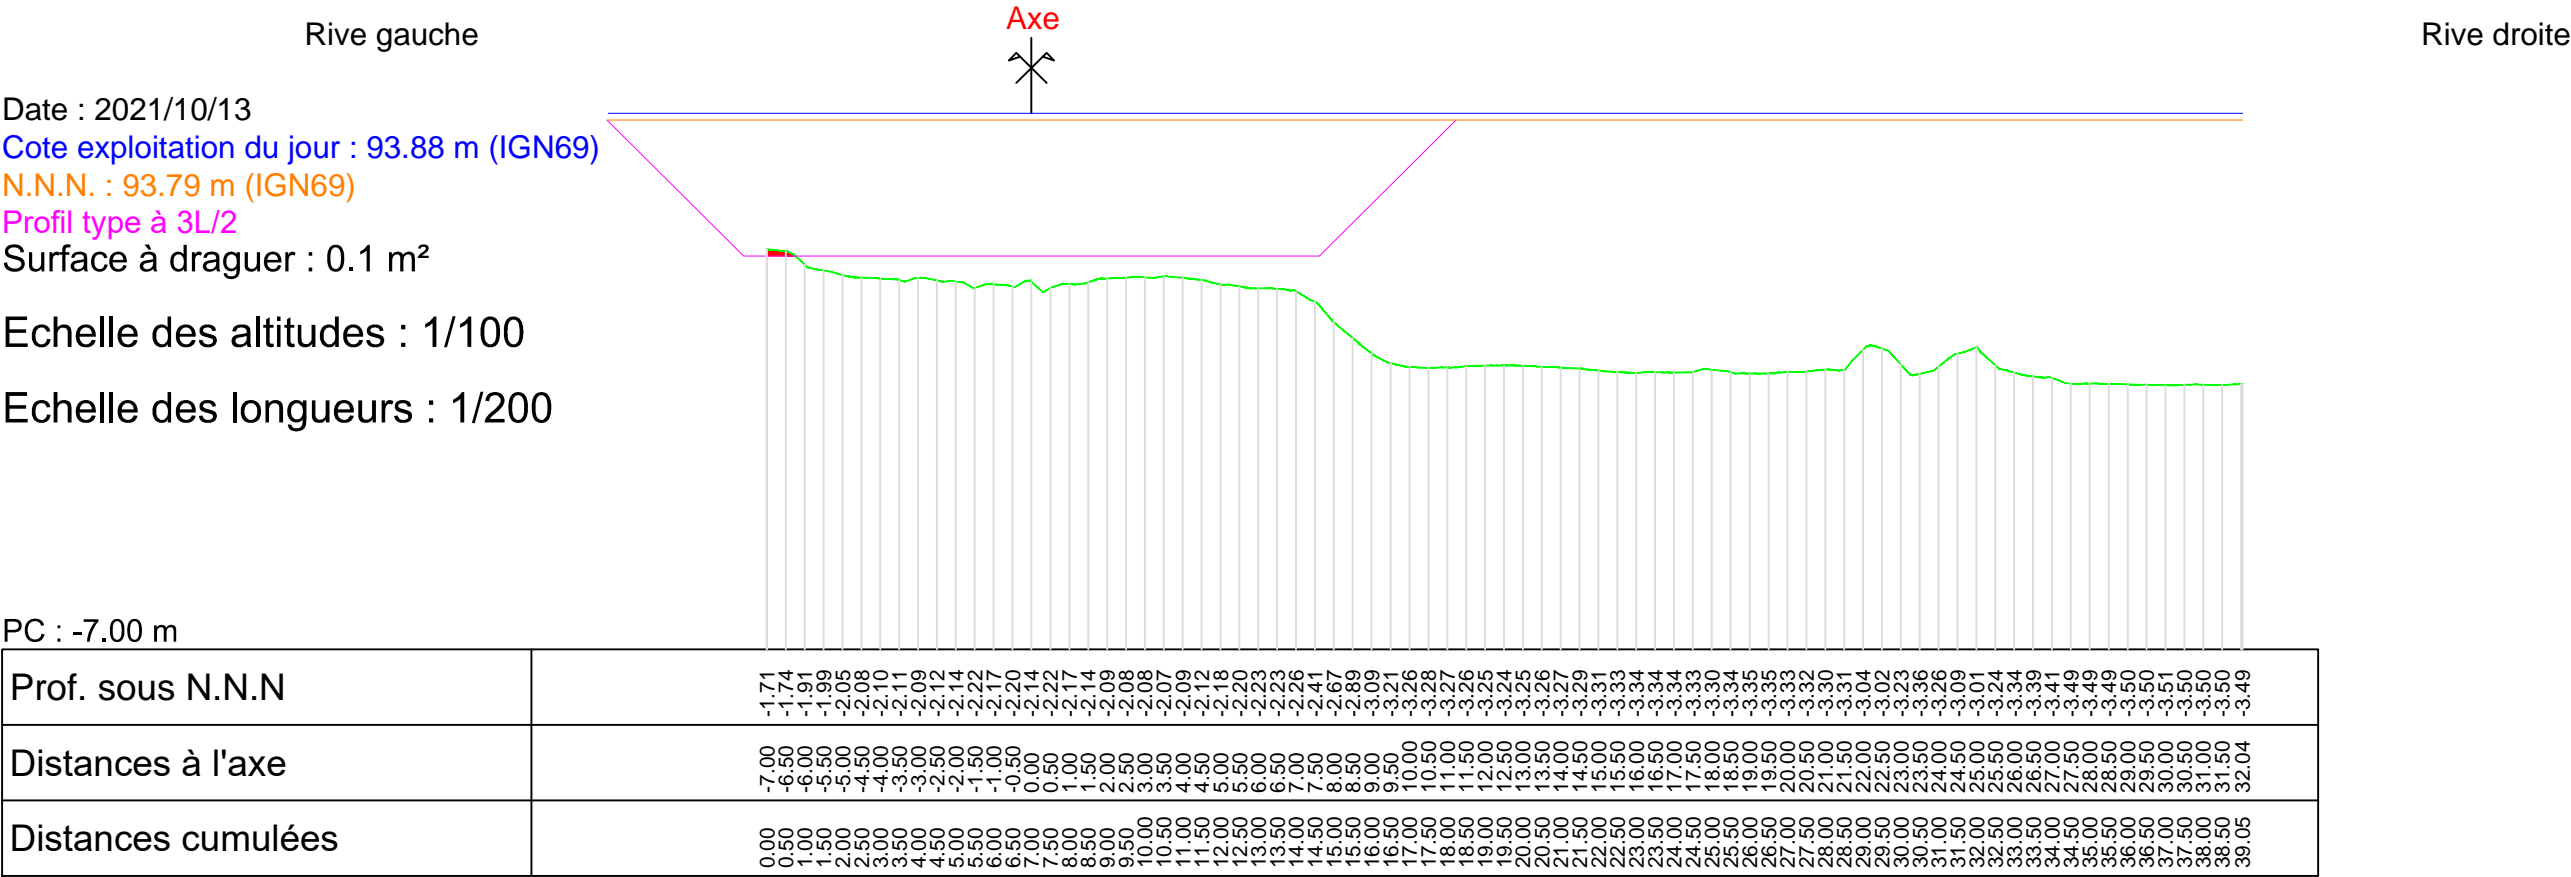


33770 - VNF BOURGOGNE  
Canal de l'Yonne - Bief de Dumonts  
De l'écluse N°2 de l'Ile Brûlée vers l'écluse N°3 des Dumonts  
PK 2.610 - 2.910  
Profil n°: 2  
P.K. : 2.630

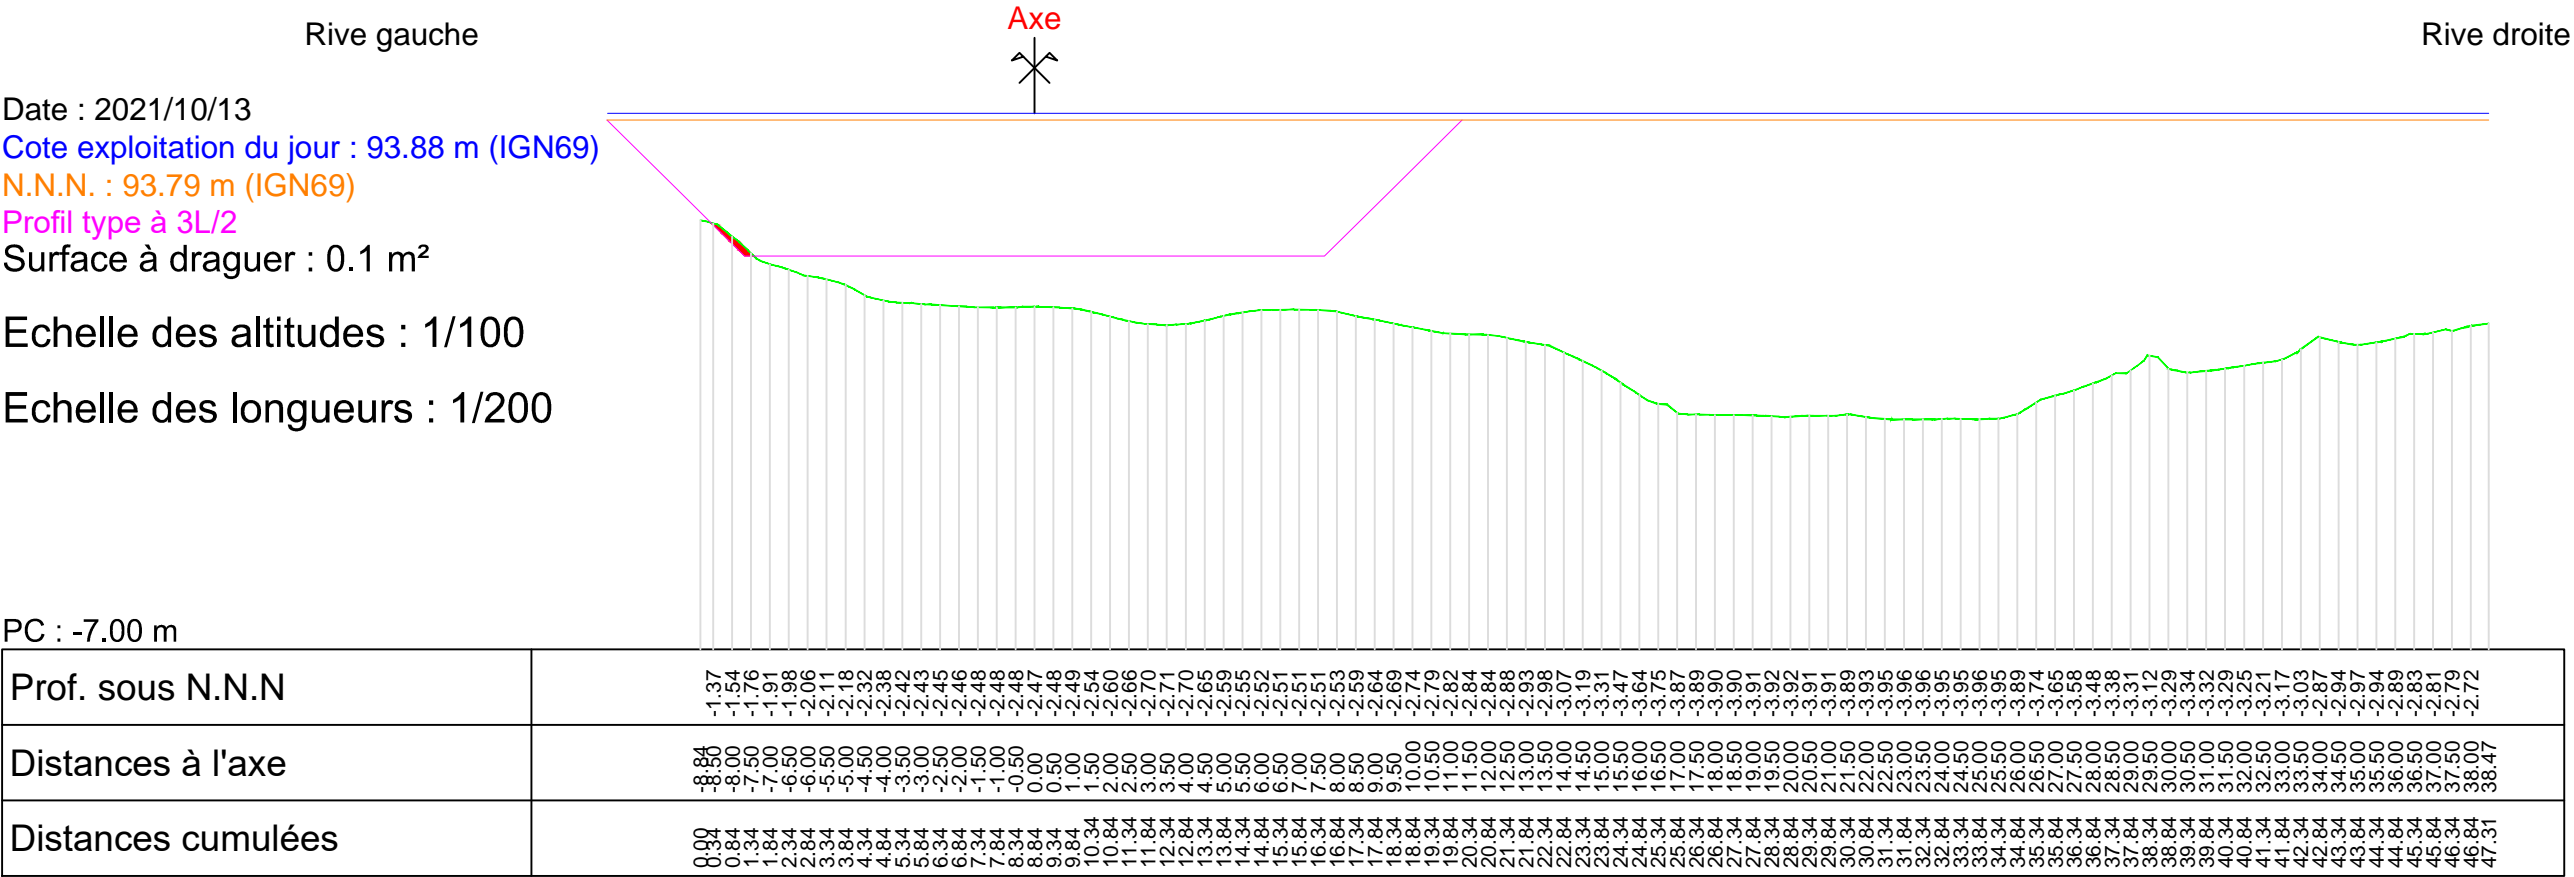


33770 - VNF BOURGOGNE  
Canal de l'Yonne - Bief de Dumonts  
De l'écluse N°2 de l'Ile Brûlée vers l'écluse N°3 des Dumonts  
PK 2.610 - 2.910  
Profil n°: 3  
P.K. : 2.650

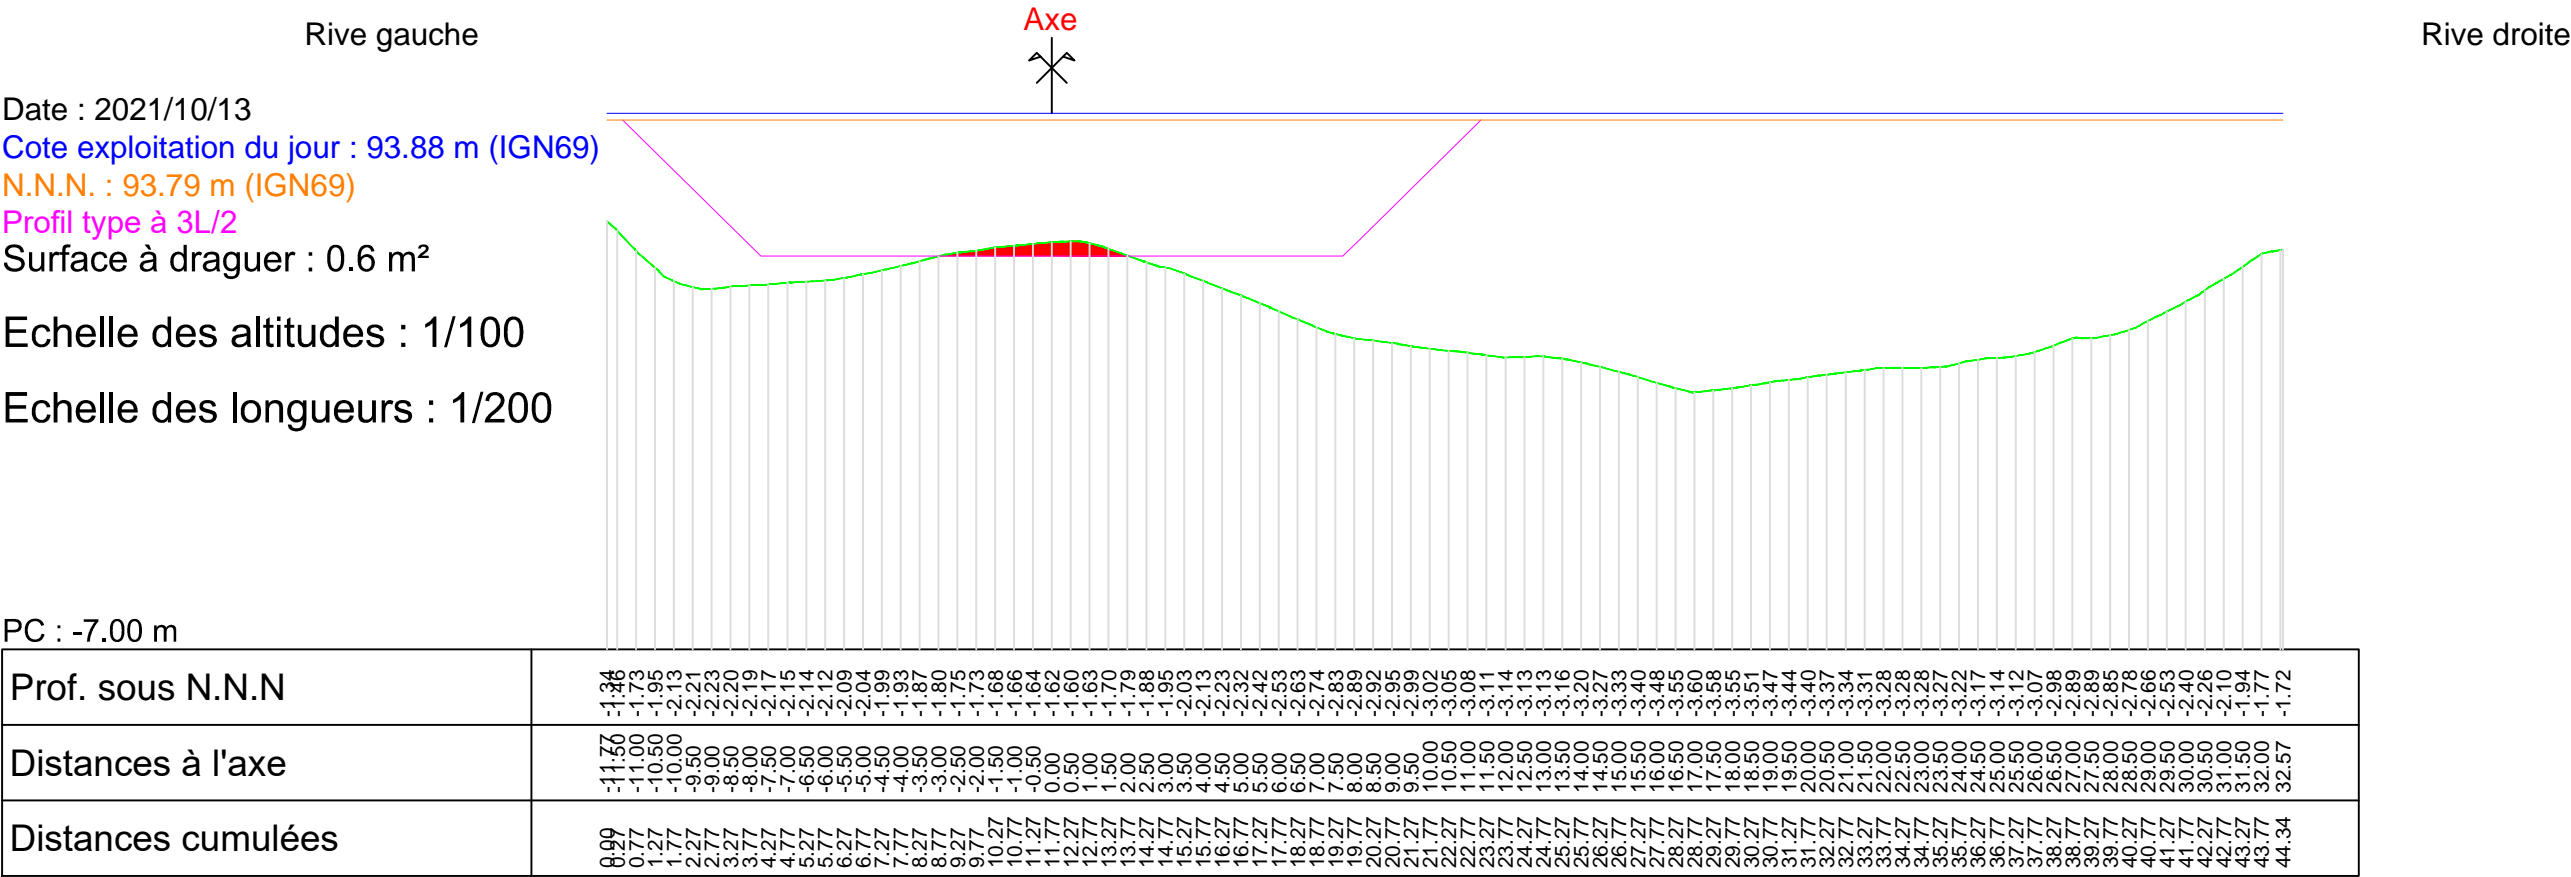


33770 - VNF BOURGOGNE  
Canal de l'Yonne - Bief de Dumonts  
De l'écluse N°2 de l'Ile Brûlée vers l'écluse N°3 des Dumonts  
PK 2.610 - 2.910  
Profil n°: 4  
P.K. : 2.670

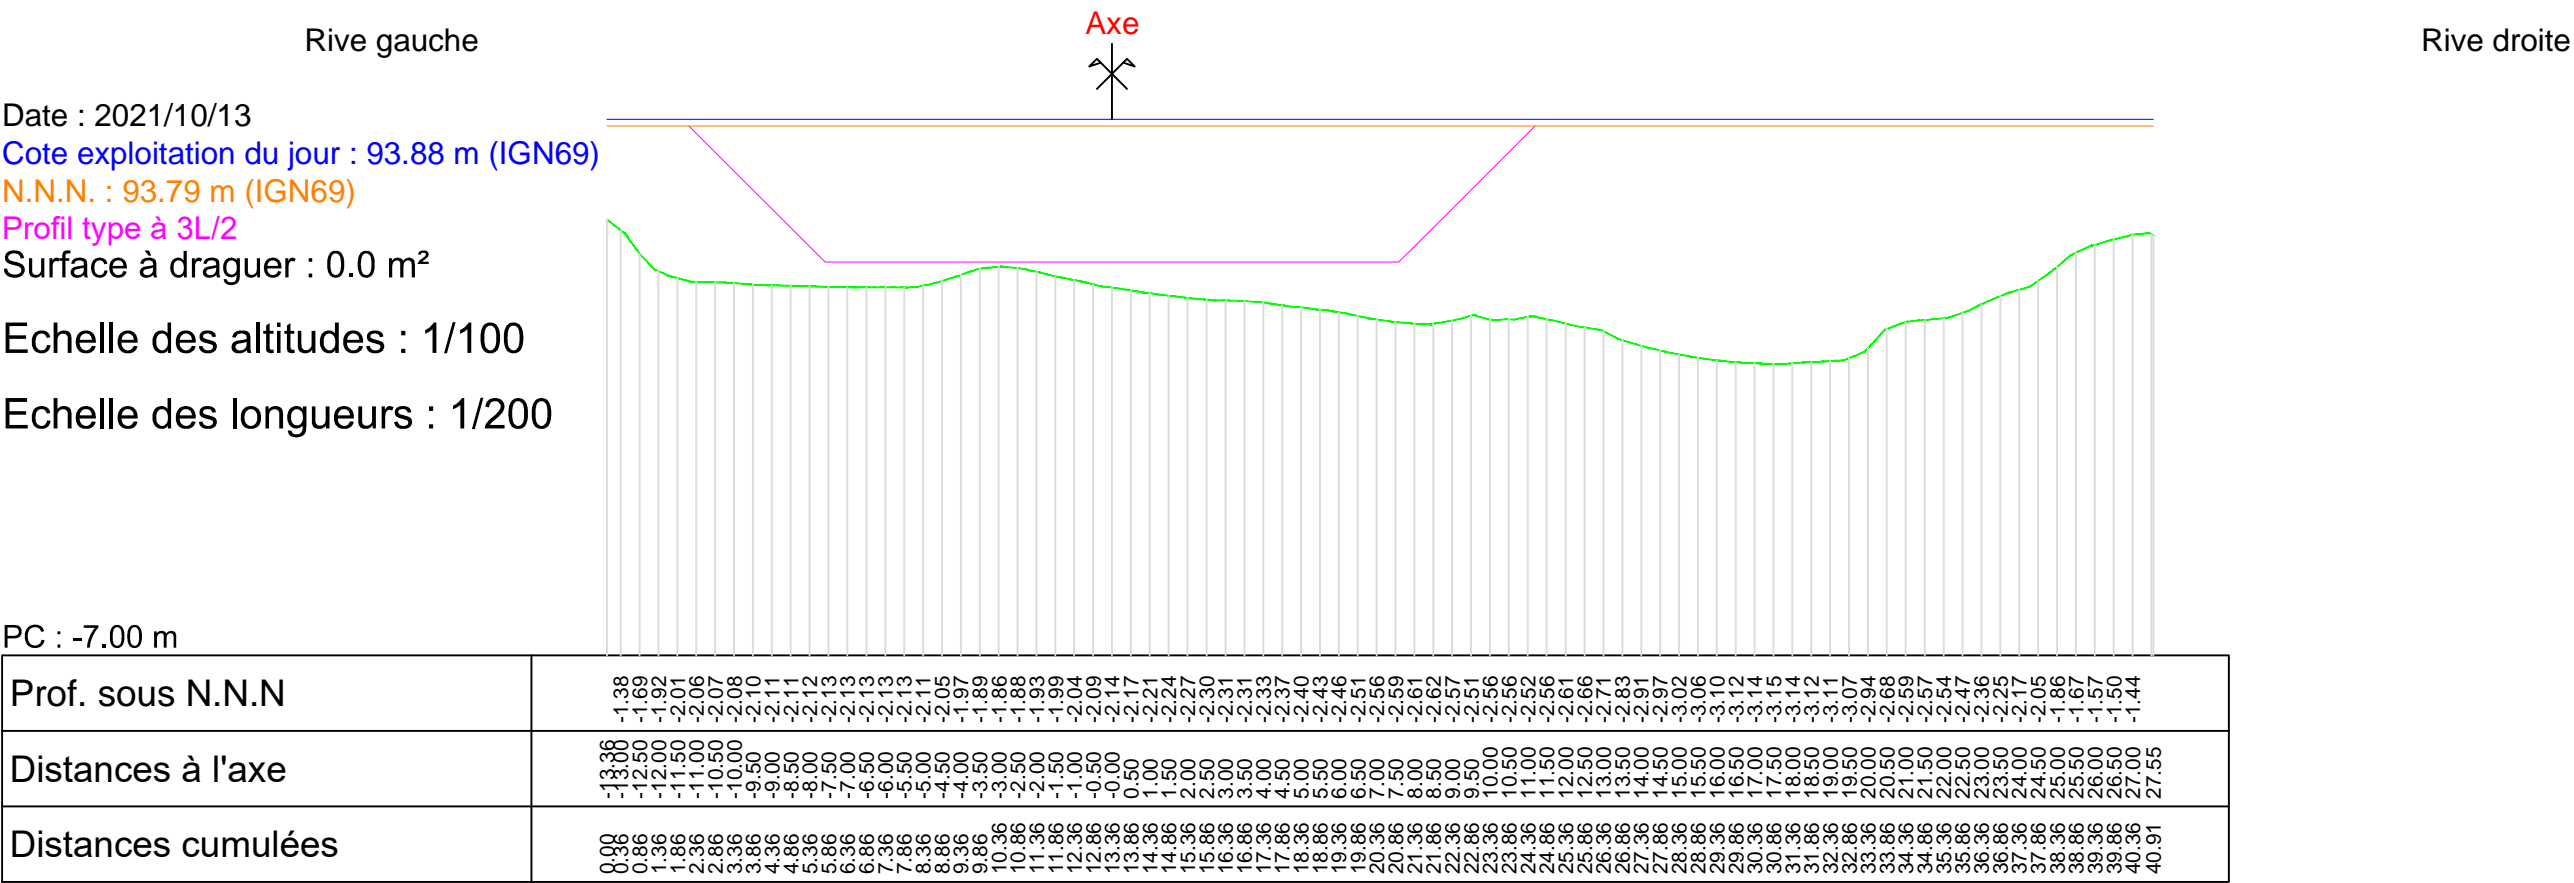

33770 - VNF BOURGOGNE  
Canal de l'Yonne - Bief de Dumonts  
De l'écluse N°2 de l'Ile Brûlée vers l'écluse N°3 des Dumonts  
PK 2.610 - 2.910  
Profil n°: 5  
P.K. : 2.690

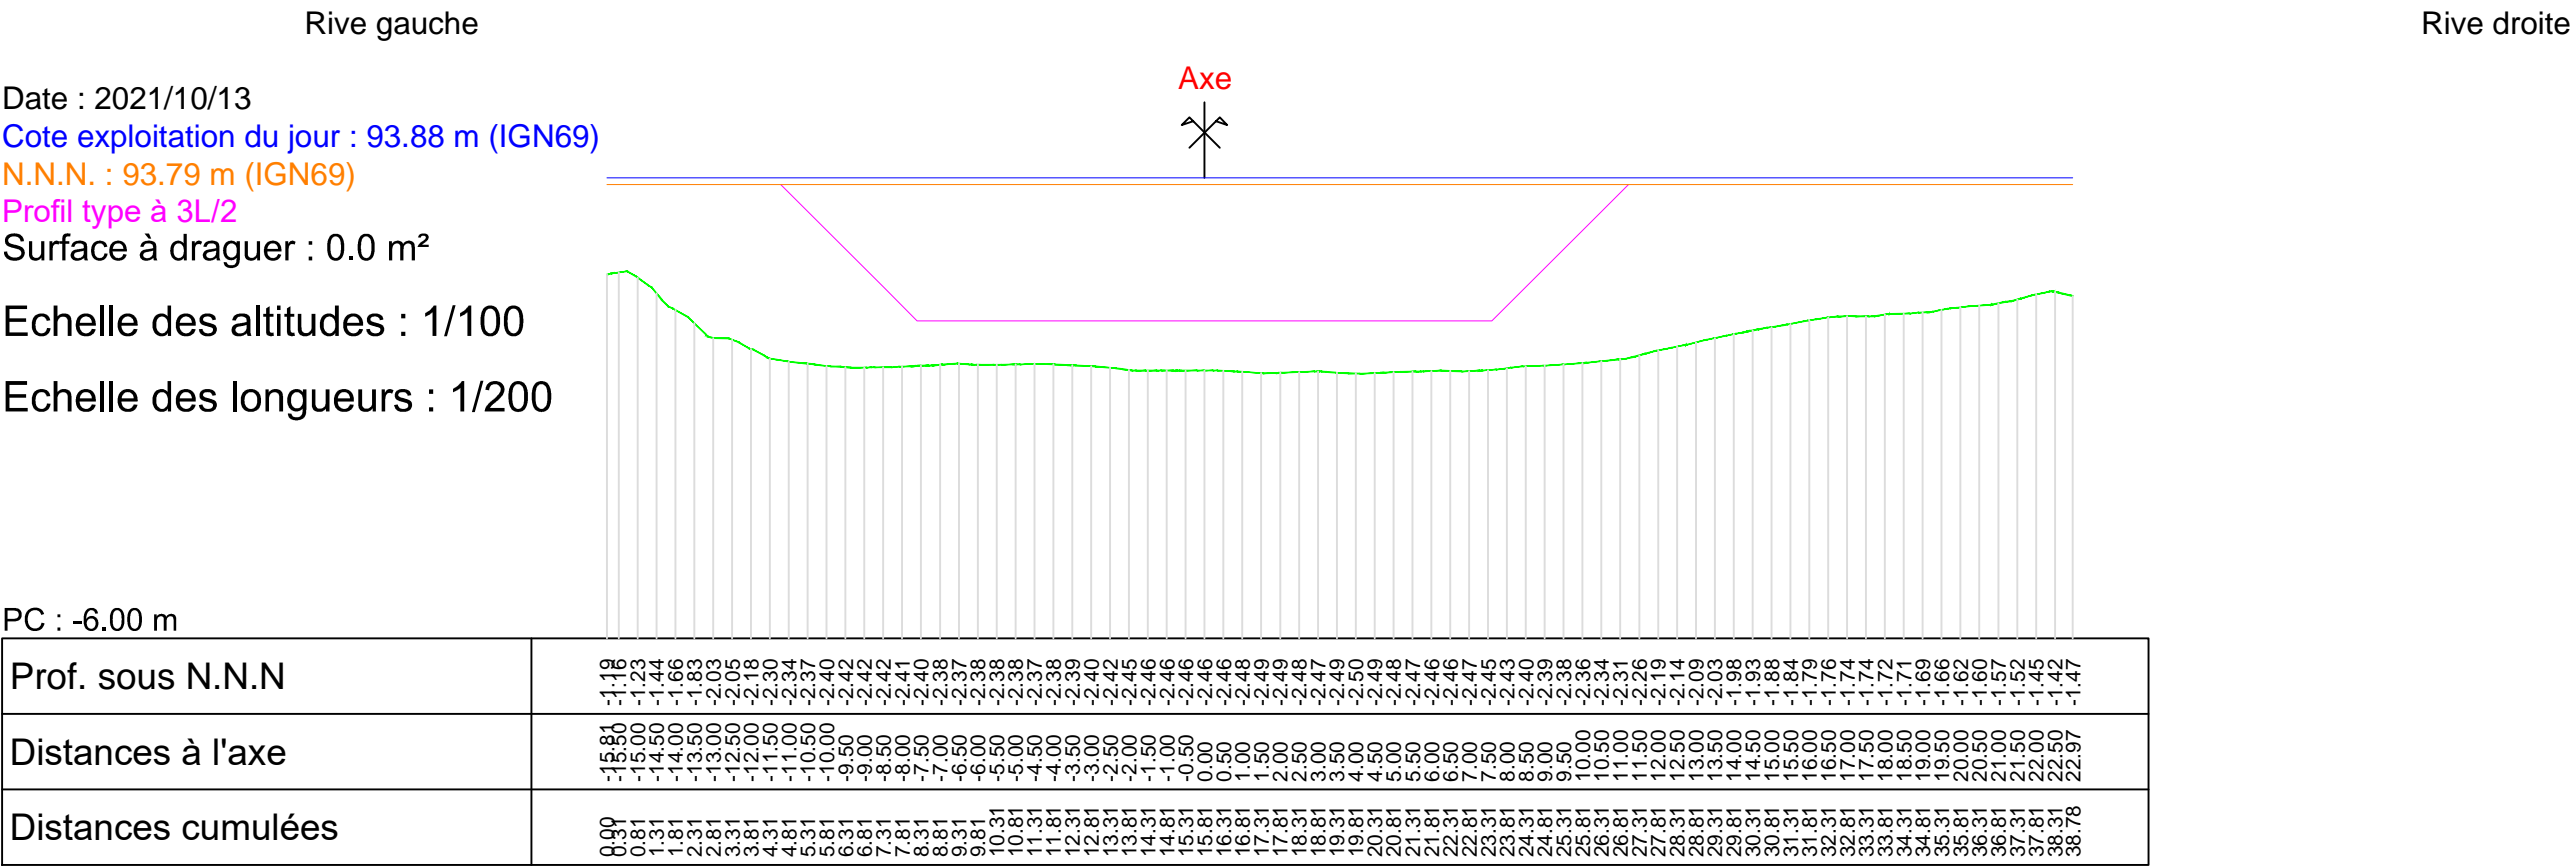


33770 - VNF BOURGOGNE  
Canal de l'Yonne - Bief de Dumonts  
De l'écluse N°2 de l'Ile Brûlée vers l'écluse N°3 des Dumonts  
PK 2.610 - 2.910  
Profil n°: 6  
P.K. : 2.710

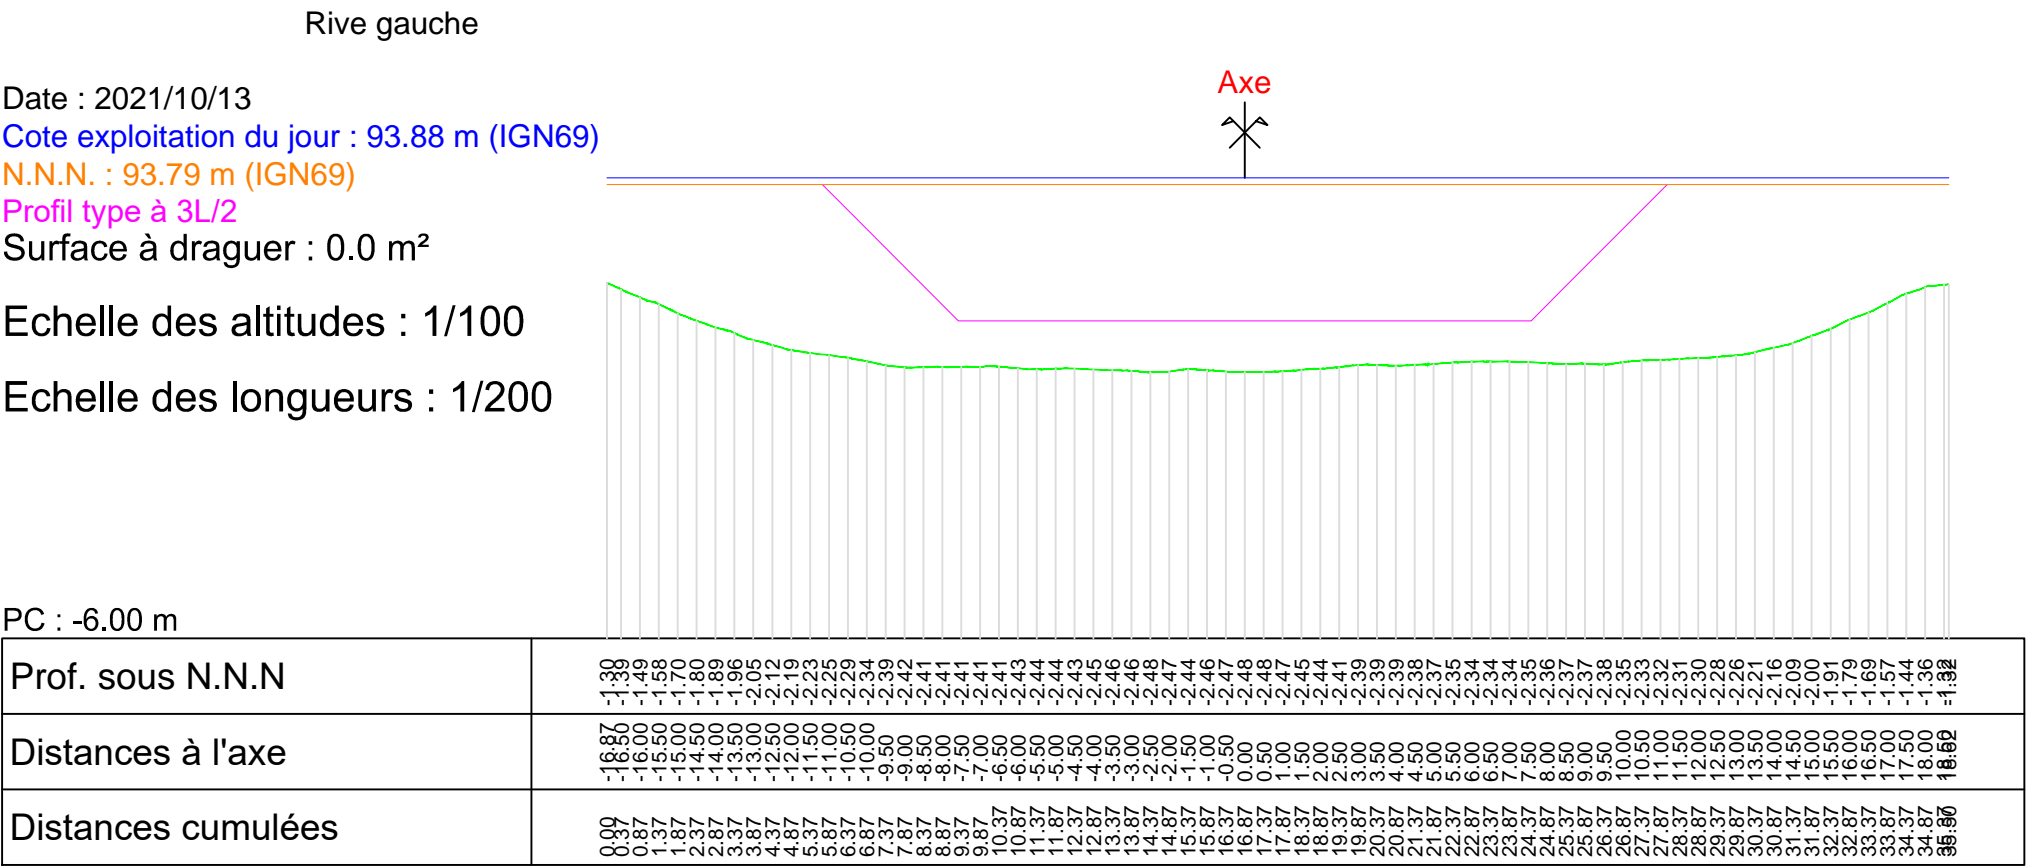




33770 - VNF BOURGOGNE  
Canal de l'Yonne - Bief de Dumonts  
De l'écluse N°2 de l'Ile Brûlée vers l'écluse N°3 des Dumonts  
PK 2.610 - 2.910  
Profil n°: 7  
P.K. : 2.730

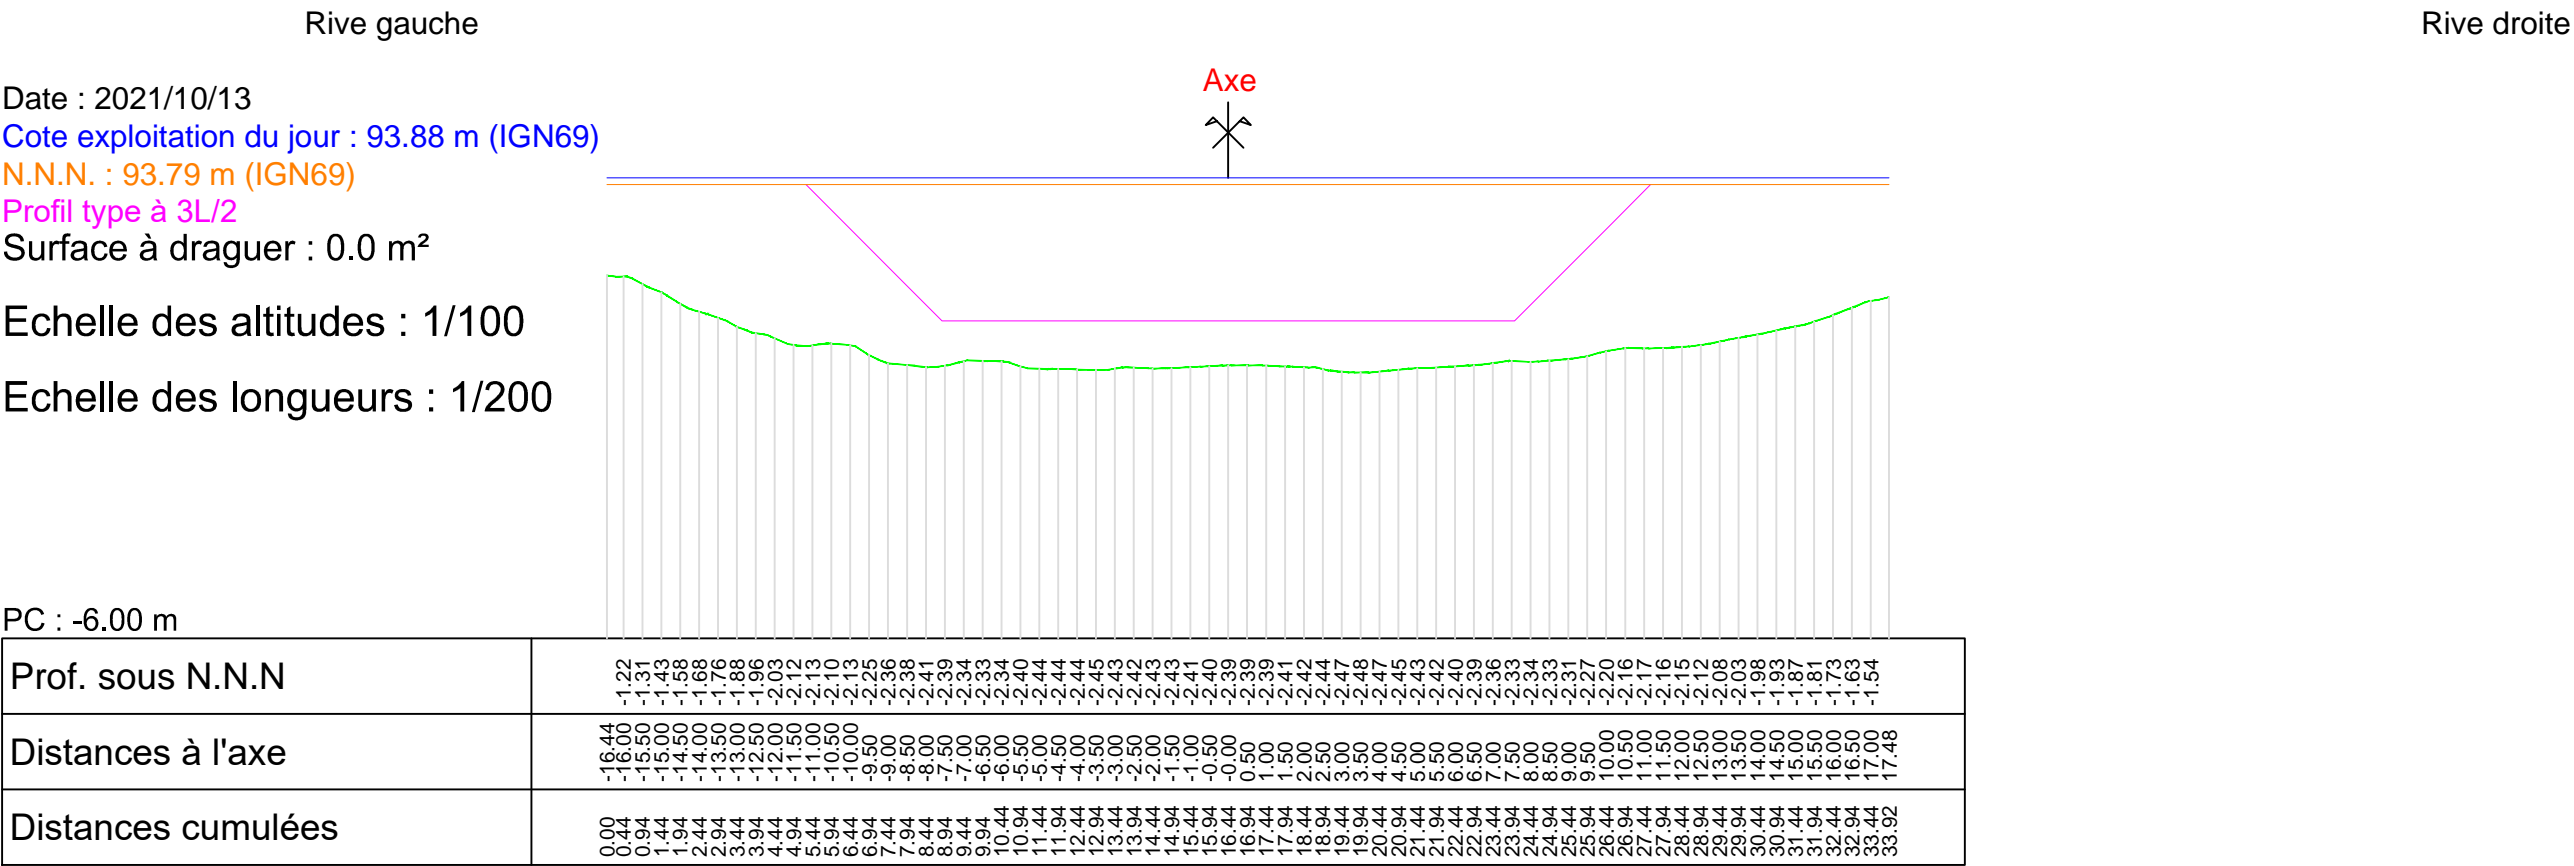



33770 - VNF BOURGOGNE  
Canal de l'Yonne - Bief de Dumonts  
De l'écluse N°2 de l'Ile Brûlée vers l'écluse N°3 des Dumonts  
PK 2.610 - 2.910  
Profil n°: 8  
P.K. : 2.750

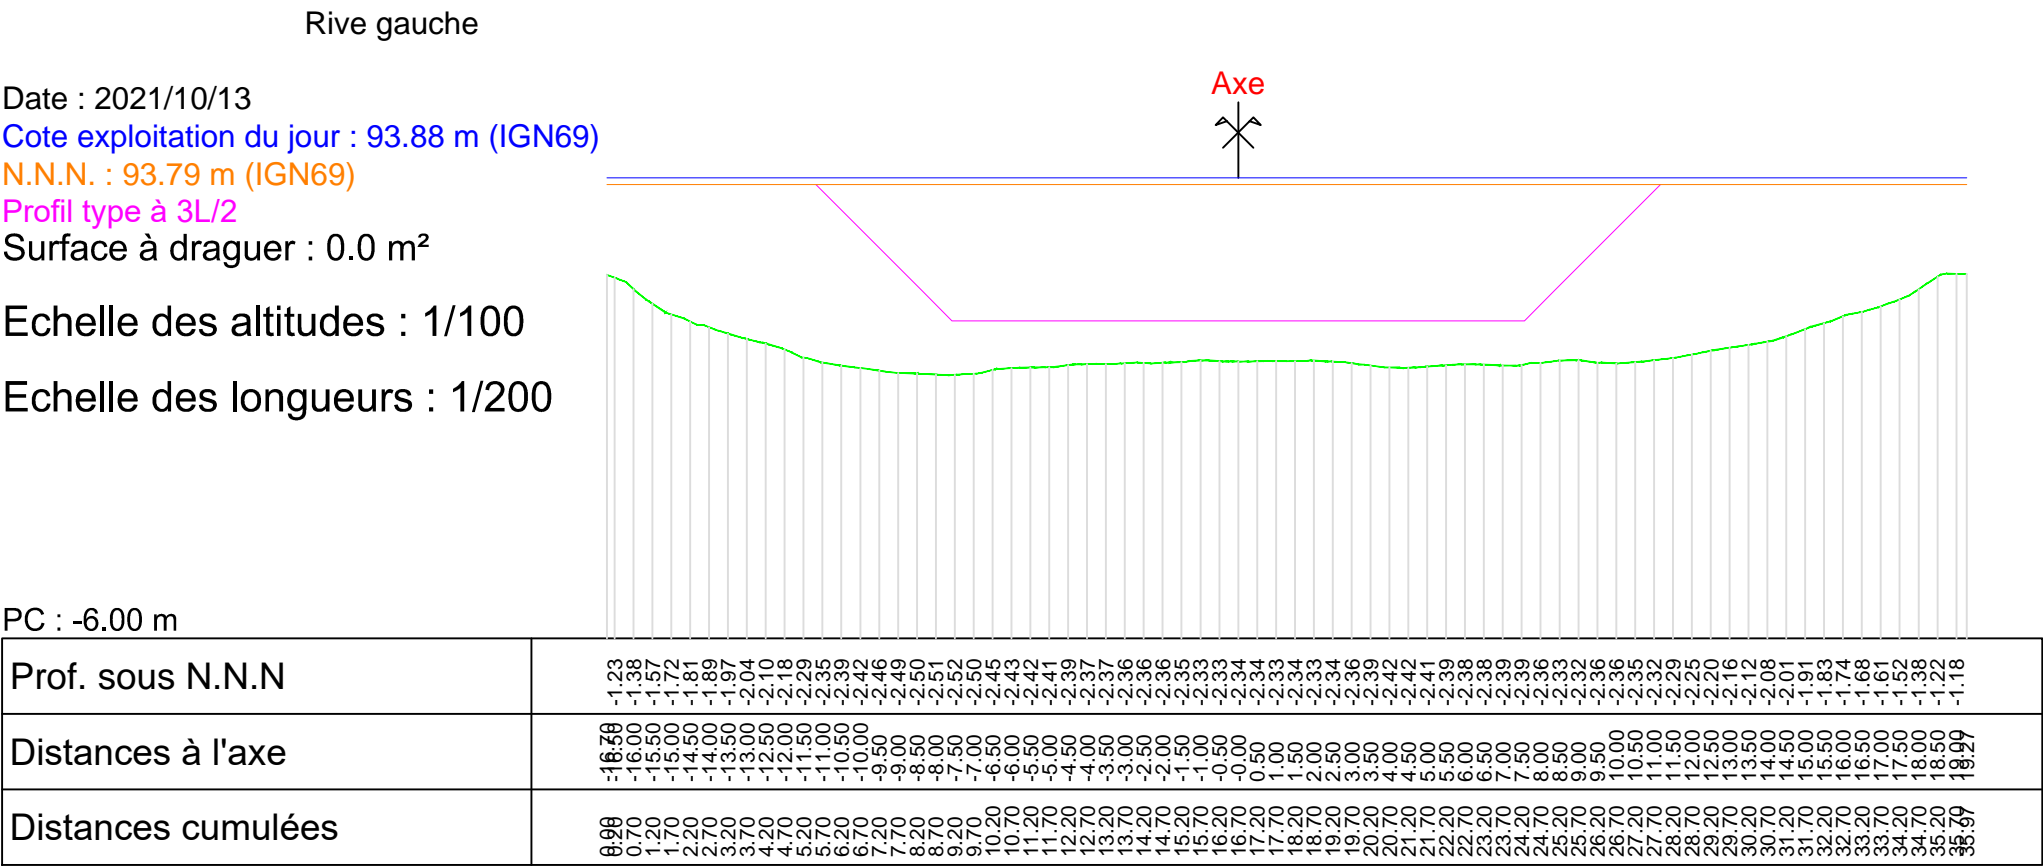

P.K. : 2.770



Rive droite


Echelle des longueurs : 1/200




PC : -6.00 m

Prof. sous N.N.N	-1.29 -1.23 -1.31 -1.44 -1.58 -1.73 -1.80 -1.91 -2.03 -2.14 -2.23 -2.31 -2.36 -2.35 -2.38 -2.41 -2.43 -2.44 -2.43 -2.43 -2.43 -2.41 -2.40 -2.38 -2.37 -2.38 -2.38 -2.37 -2.32 -2.28 -2.23 -2.20 -2.17 -2.17 -2.17 -2.18 -2.18 -2.18 -2.20 -2.20 -2.22 -2.24 -2.25 -2.25 -2.27 -2.27 -2.22 -2.18 -2.15 -2.12 -2.10 -2.07 -2.05 -2.02 -1.99 -1.93 -1.87 -1.80 -1.73 -1.66 -1.62 -1.56 -1.40 -1.19 -1.13
Distances à l'axe	-18.63 -17.50 -17.00 -16.50 -16.00 -15.50 -15.00 -14.50 -14.00 -13.50 -13.00 -12.50 -12.00 -11.50 -11.00 -10.50 -10.00 -9.50 -9.00 -8.50 -8.00 -7.50 -7.00 -6.50 -6.00 -5.50 -5.00 -4.50 -4.00 -3.50 -3.00 -2.50 -2.00 -1.50 -1.00 -0.50 0.00 0.50 1.00 1.50 2.00 2.50 3.00 3.50 4.00 4.50 5.00 5.50 6.00 6.50 7.00 7.50 8.00 8.50 9.00 9.50 10.00 10.50 11.00 11.50 12.00 12.50 13.00 13.50 14.00 14.50 15.00 15.50 16.00 16.50 17.00 17.50 18.00 18.50 19.00
Distances cumulées	0.00 0.73 1.23 1.73 2.23 2.73 3.23 3.73 4.23 4.73 5.23 5.73 6.23 6.73 7.23 7.73 8.23 8.73 9.23 9.73 10.23 10.73 11.23 11.73 12.23 12.73 13.23 13.73 14.23 14.73 15.23 15.73 16.23 16.73 17.23 17.73 18.23 18.73 19.23 19.73 20.23 20.73 21.23 21.73 22.23 22.73 23.23 23.73 24.23 24.73 25.23 25.73 26.23 26.73 27.23 27.73 28.23 28.73 29.23 29.73 30.23 30.73 31.23 31.73 32.23 32.73 33.23 33.73 34.23 34.73 35.23 35.73 36.23 36.73 37.23


33770 - VNF BOURGOGNE  
Canal de l'Yonne - Bief de Dumonts  
De l'écluse N°2 de l'Ile Brûlée vers l'écluse N°3 des Dumonts  
PK 2.610 - 2.910  
Profil n°: 10  
P.K. : 2.790

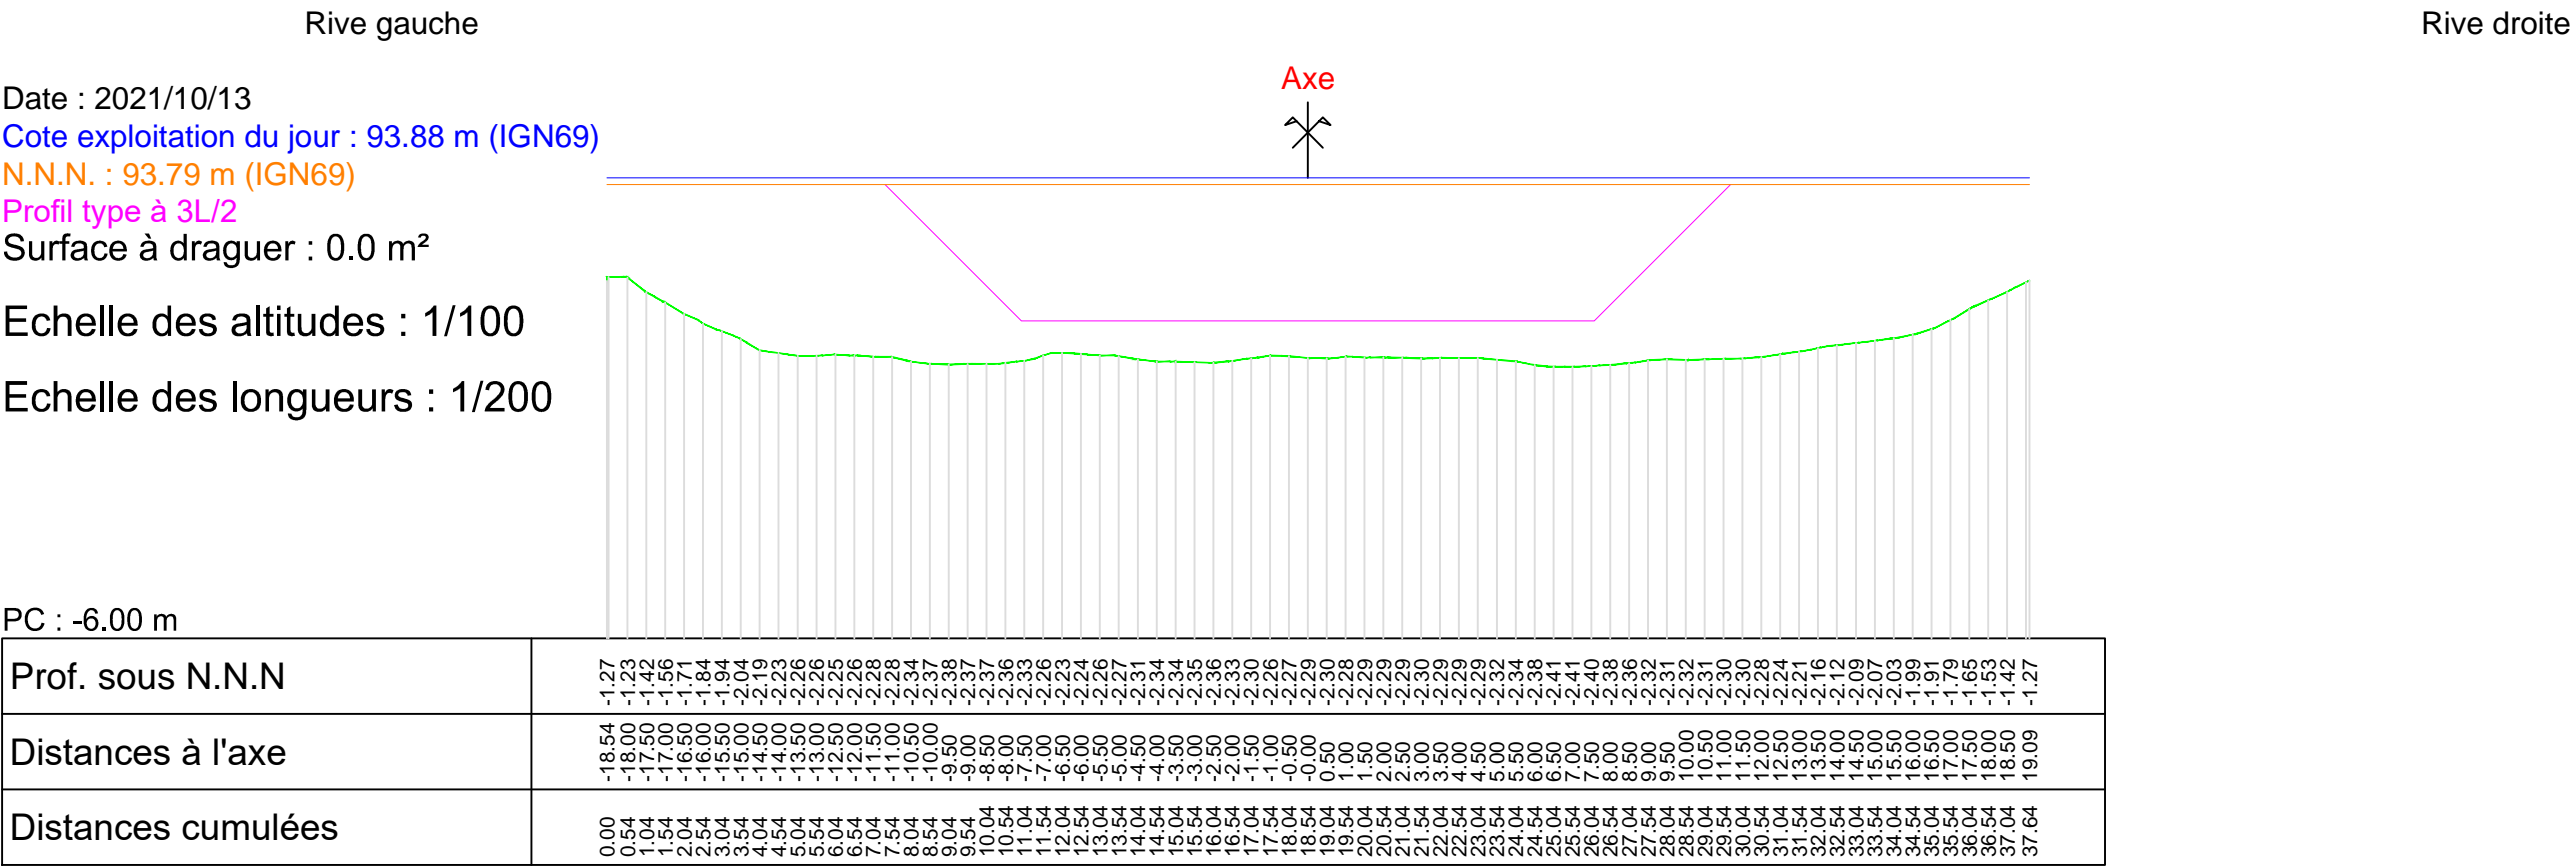


33770 - VNF BOURGOGNE  
Canal de l'Yonne - Bief de Dumonts  
De l'écluse N°2 de l'Ile Brûlée vers l'écluse N°3 des Dumonts  
PK 2.610 - 2.910  
Profil n°: 11  
P.K. : 2.810

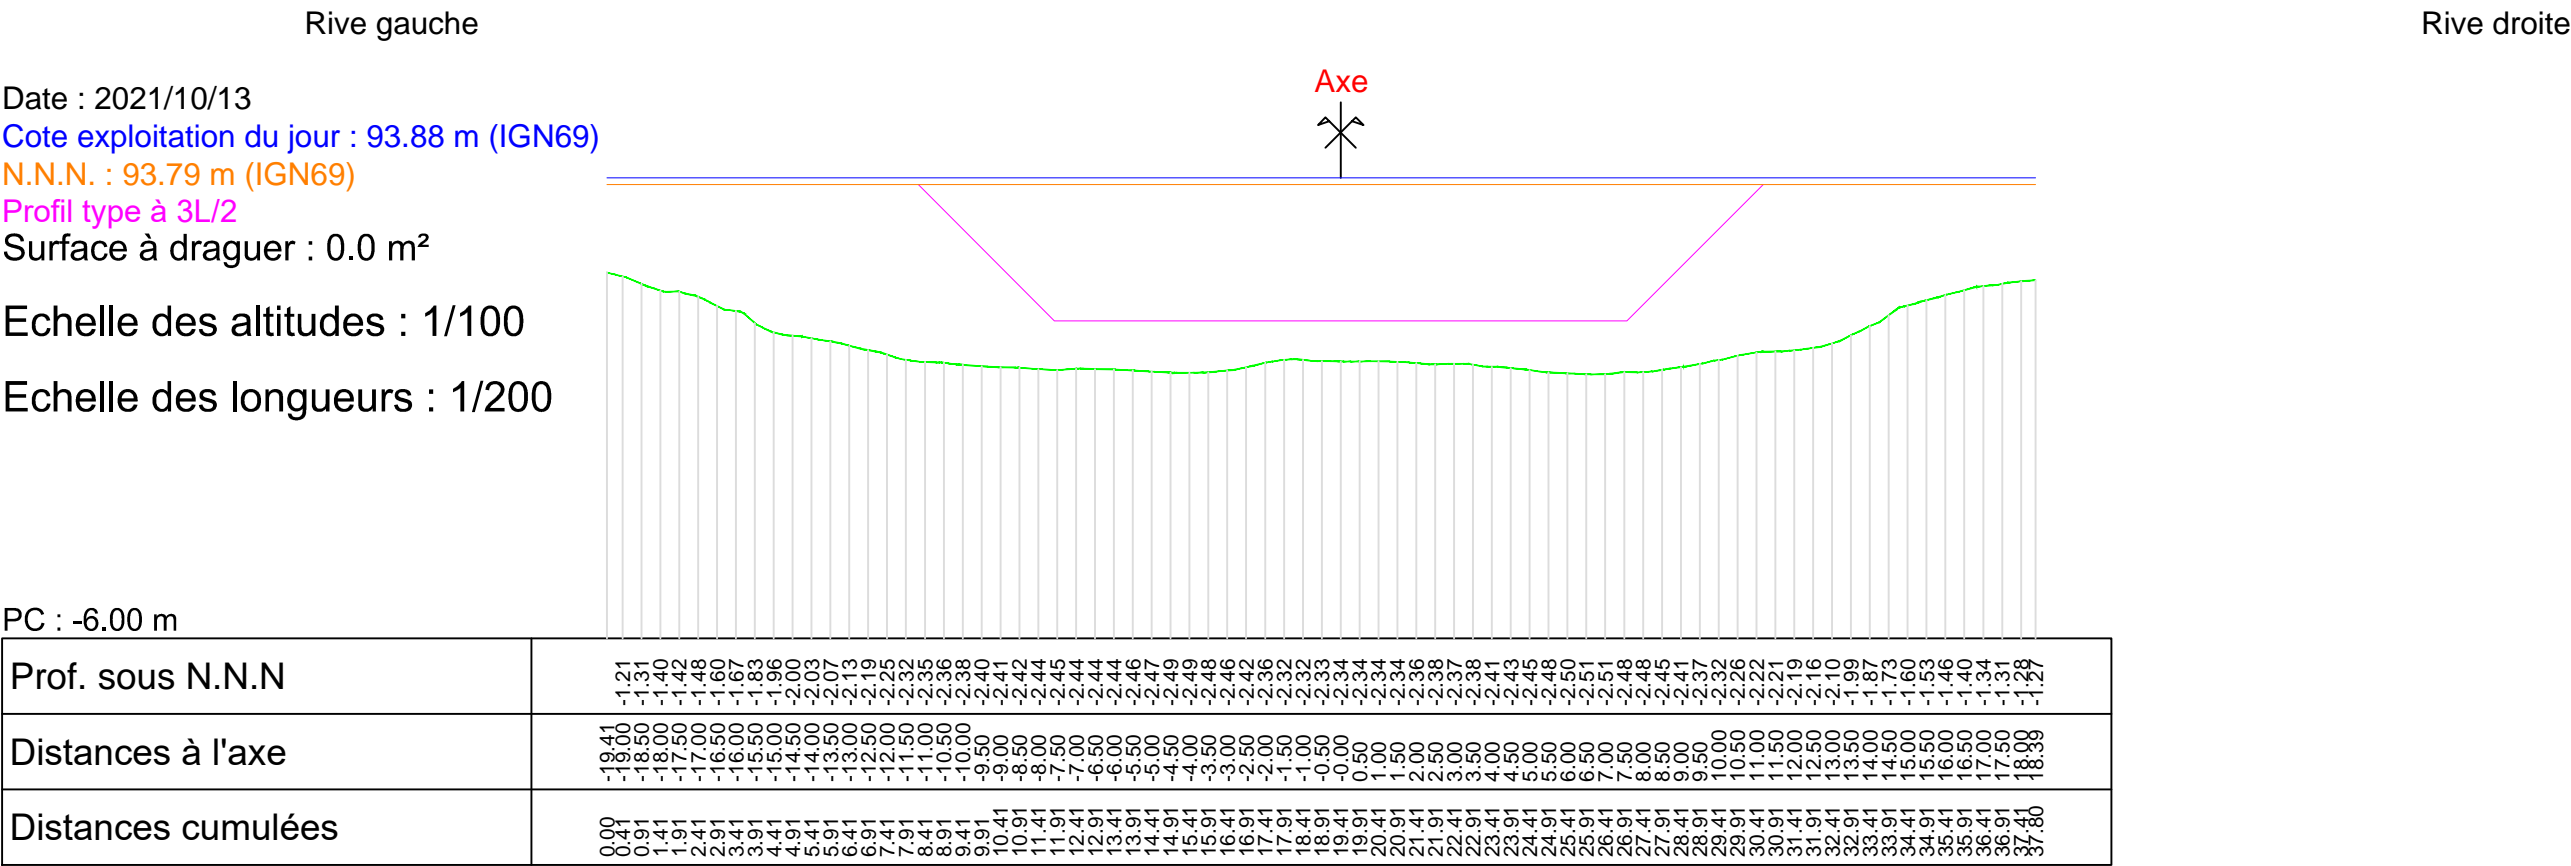


33770 - VNF BOURGOGNE  
Canal de l'Yonne - Bief de Dumonts  
De l'écluse N°2 de l'Ile Brûlée vers l'écluse N°3 des Dumonts  
PK 2.610 - 2.910  
Profil n°: 12  
P.K. : 2.830

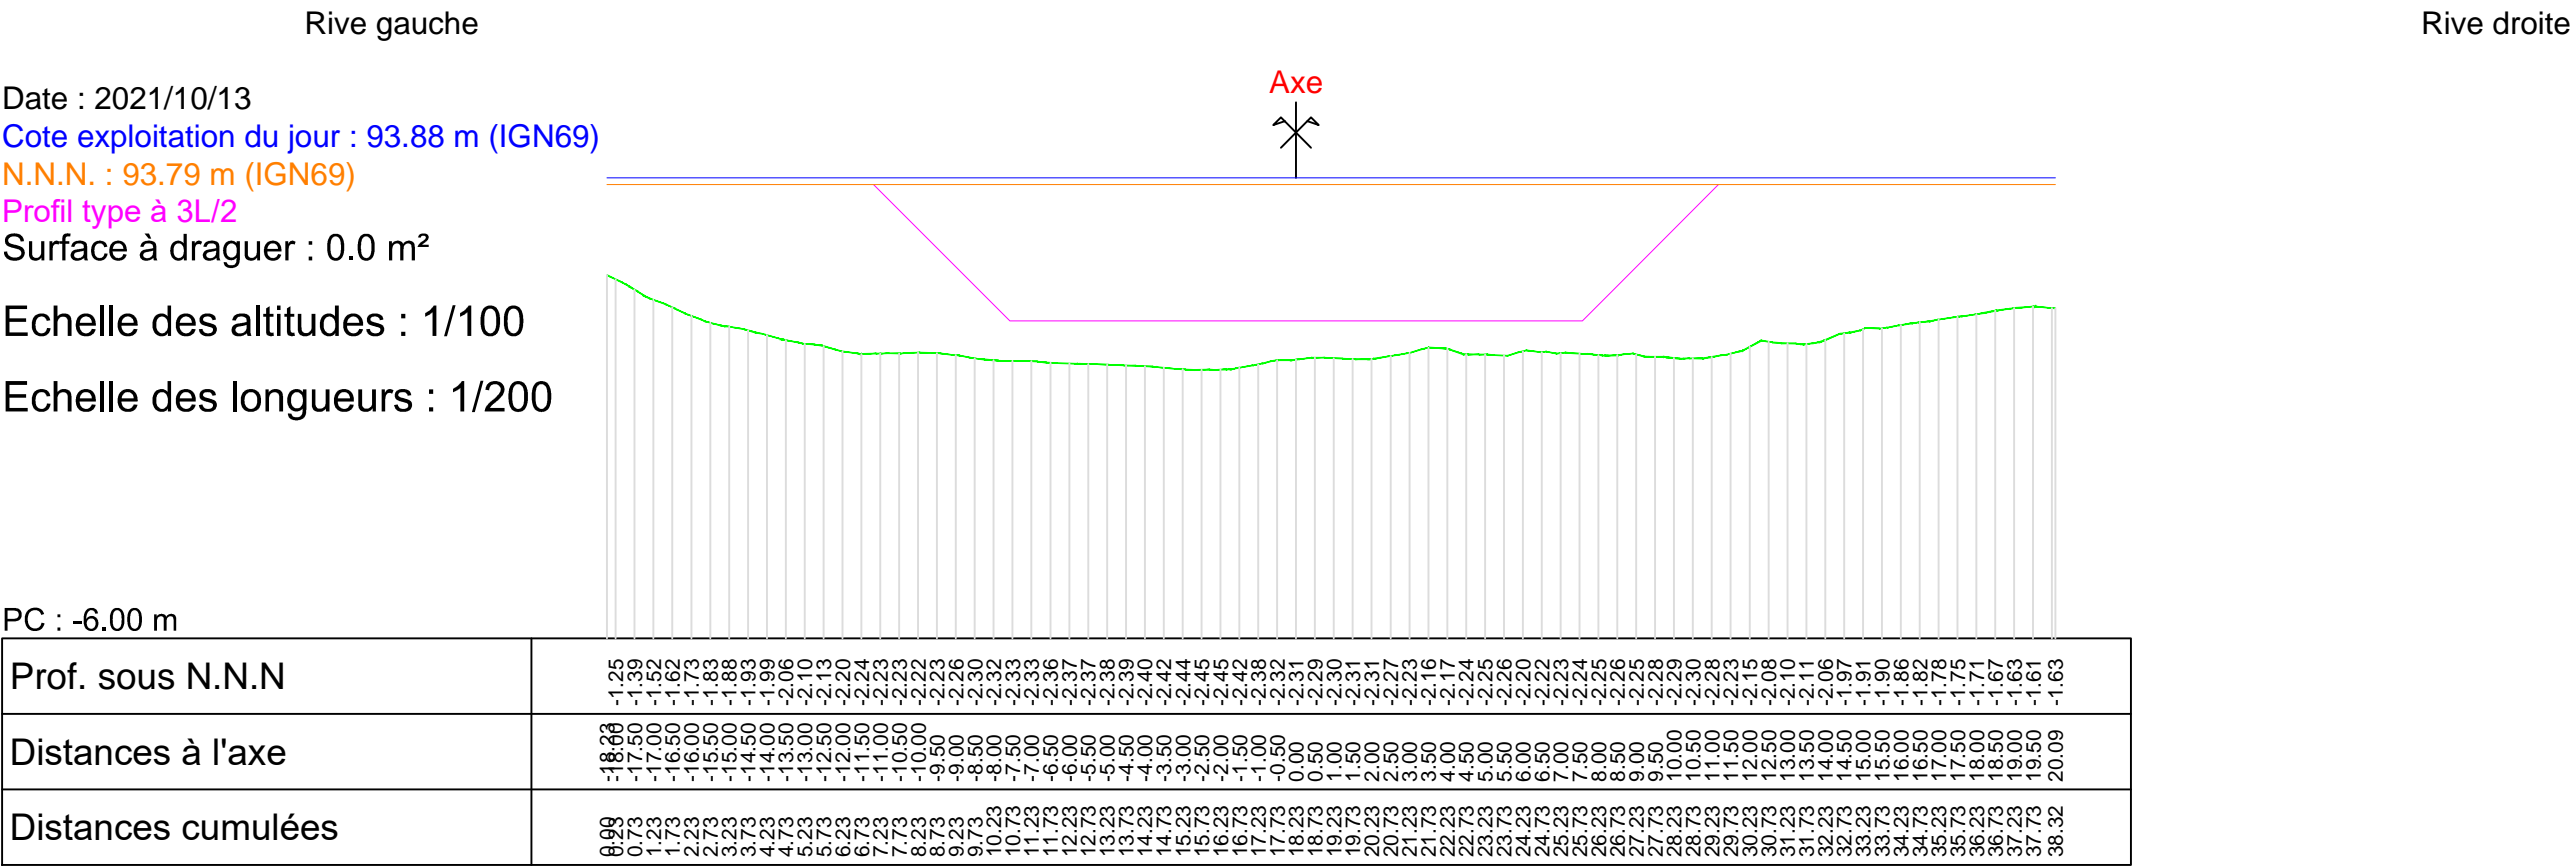

33770 - VNF BOURGOGNE  
Canal de l'Yonne - Bief de Dumonts  
De l'écluse N°2 de l'Ile Brûlée vers l'écluse N°3 des Dumonts  
PK 2.610 - 2.910  
Profil n°: 13  
P.K. : 2.850

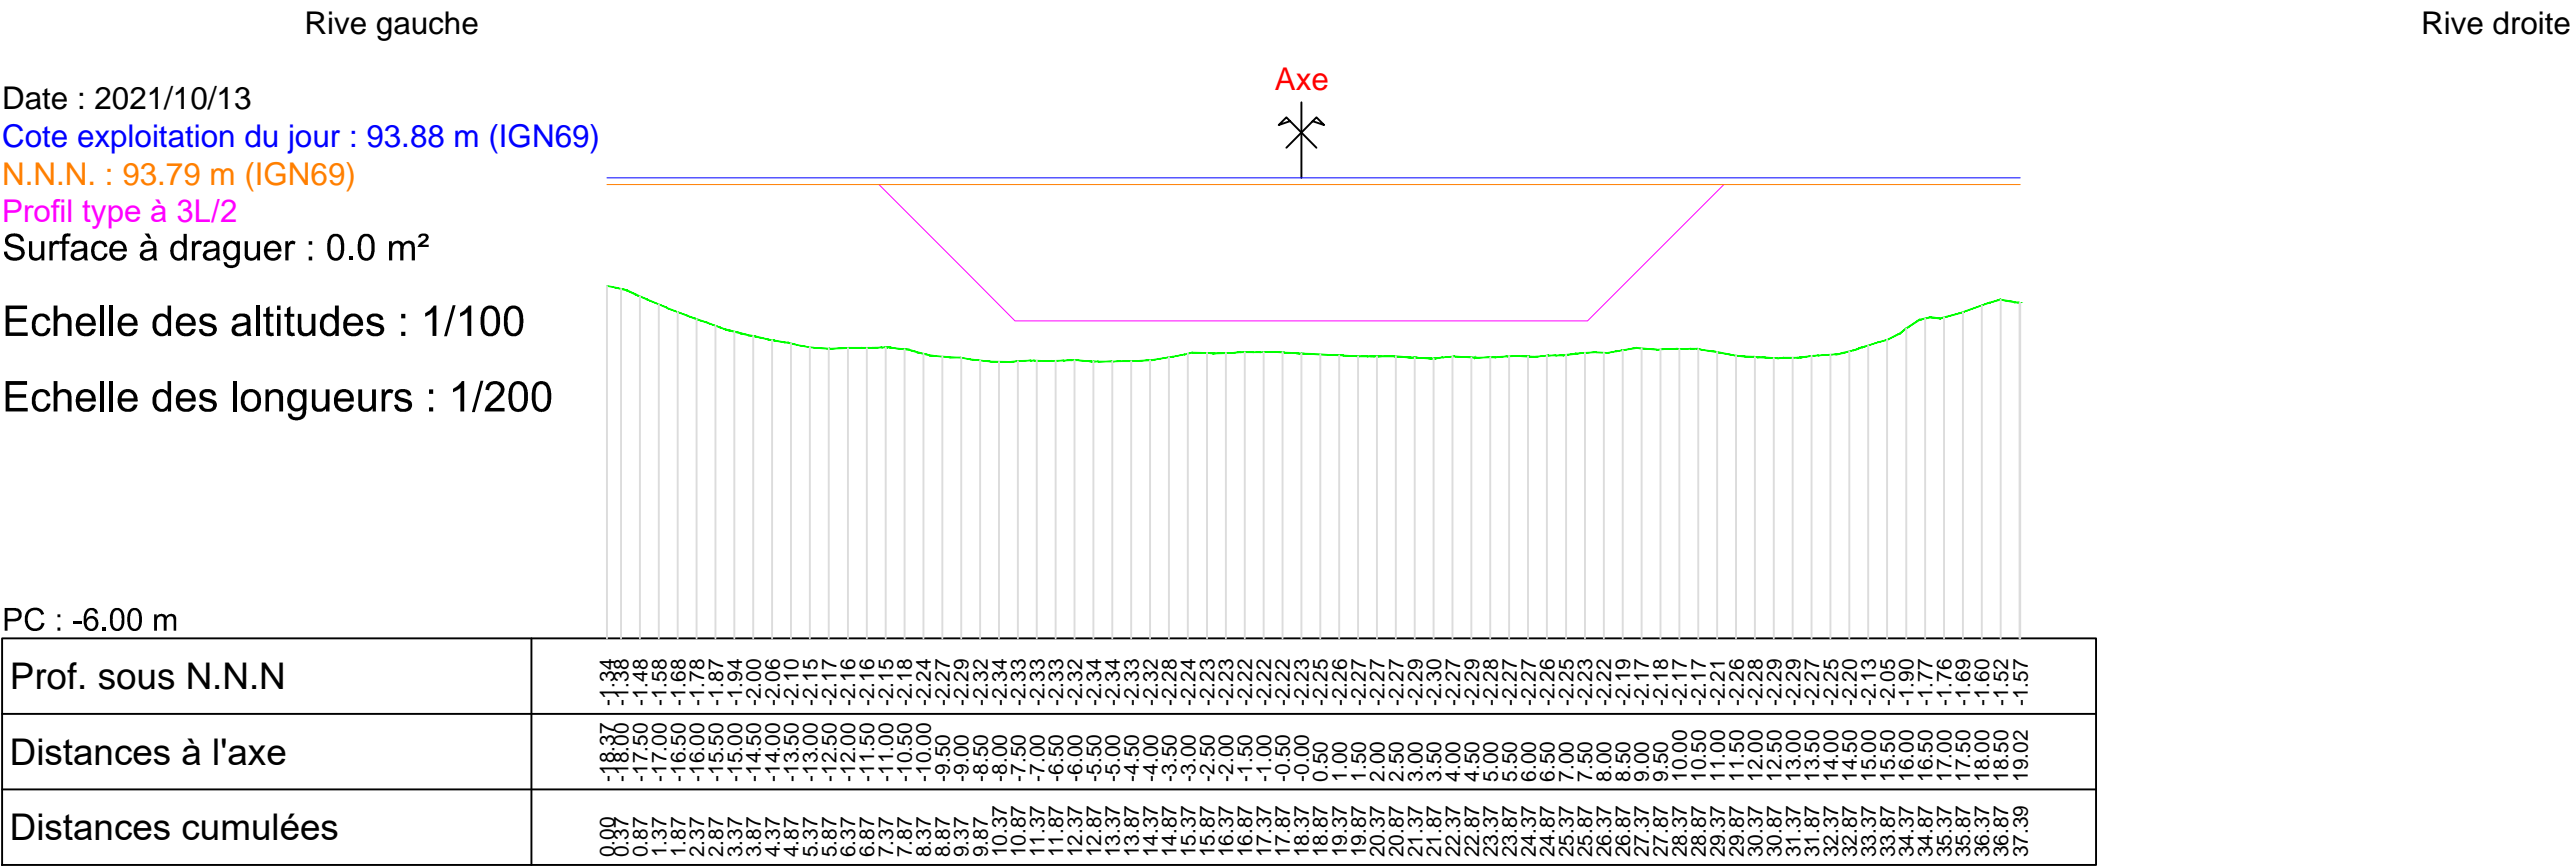


33770 - VNF BOURGOGNE  
Canal de l'Yonne - Bief de Dumonts  
De l'écluse N°2 de l'Ile Brûlée vers l'écluse N°3 des Dumonts  
PK 2.610 - 2.910  
Profil n°: 14  
P.K. : 2.870

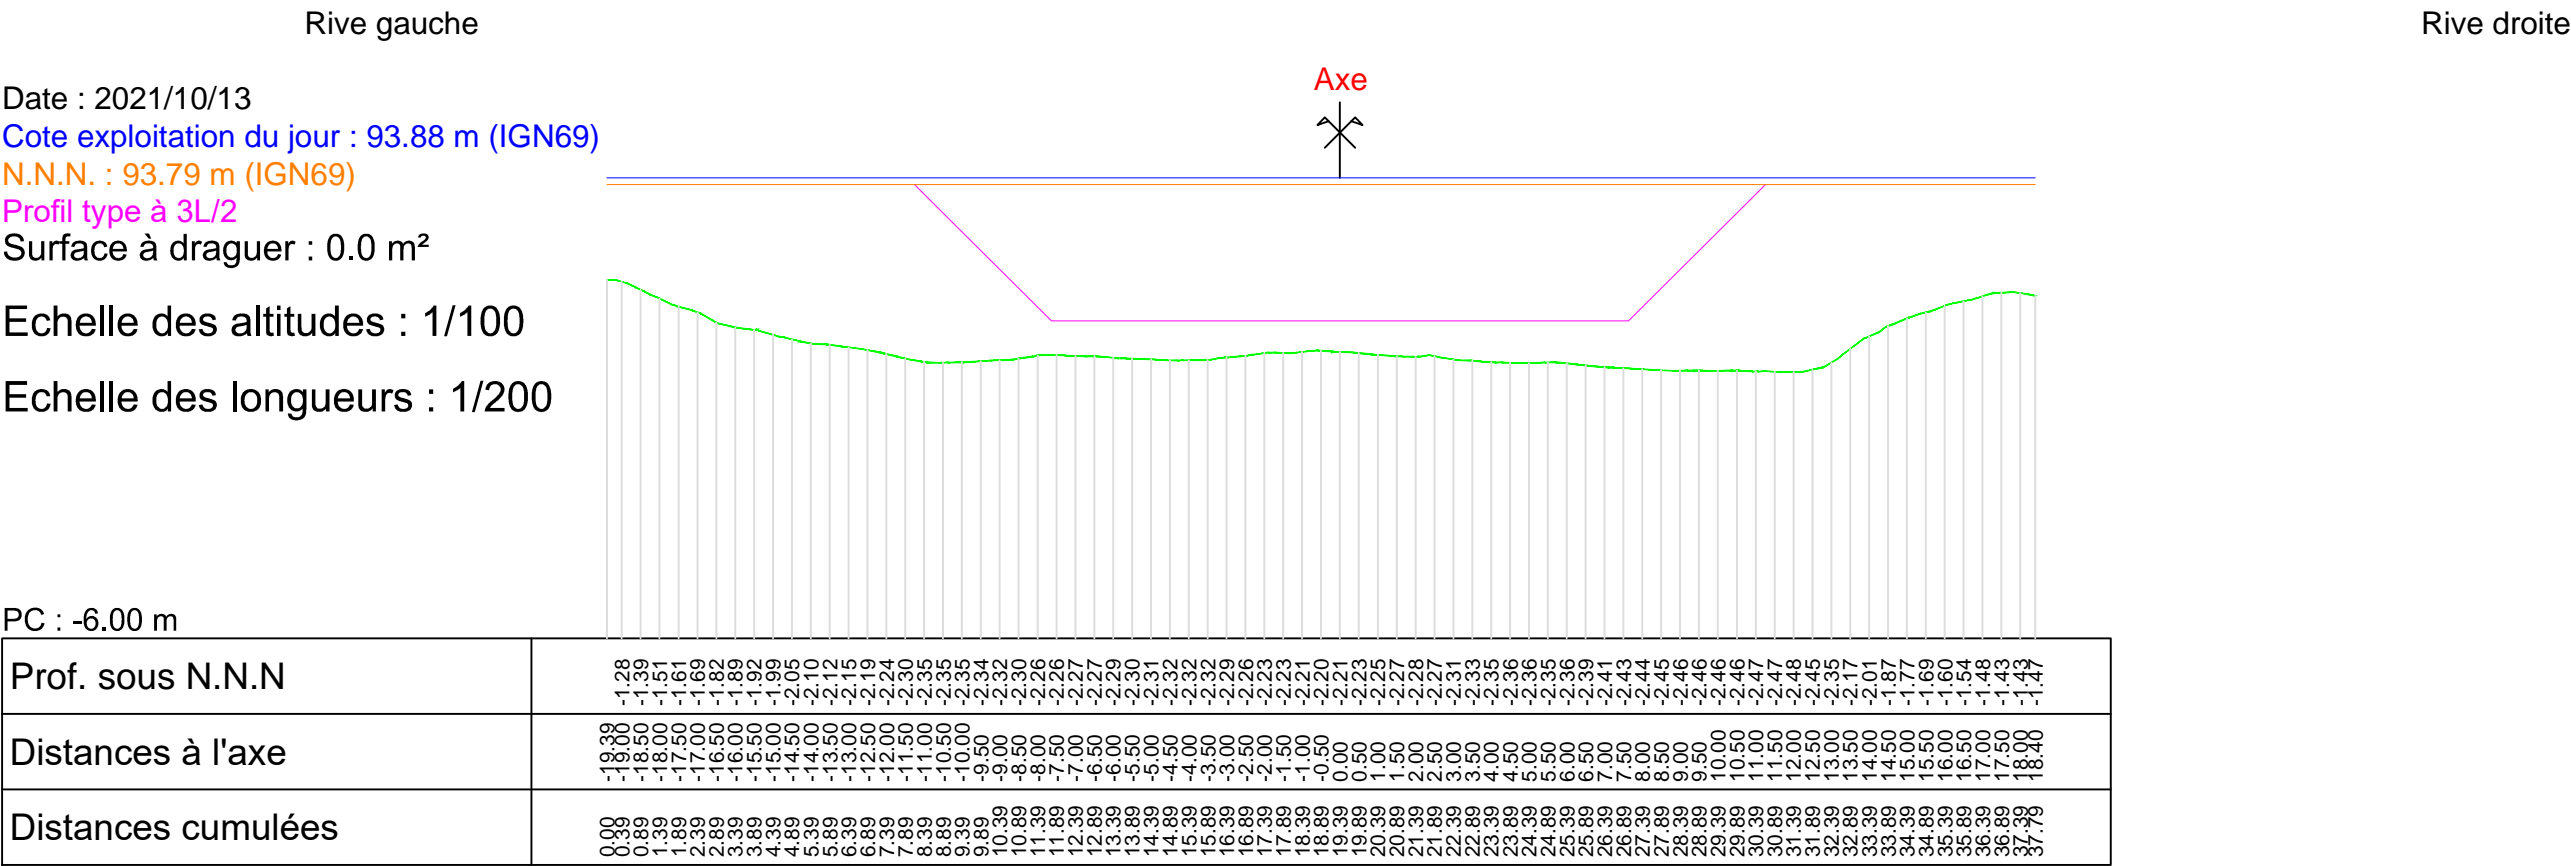



33770 - VNF BOURGOGNE  
Canal de l'Yonne - Bief de Dumonts  
De l'écluse N°2 de l'Ile Brûlée vers l'écluse N°3 des Dumonts  
PK 2.610 - 2.910  
Profil n°: 15  
P.K. : 2.890

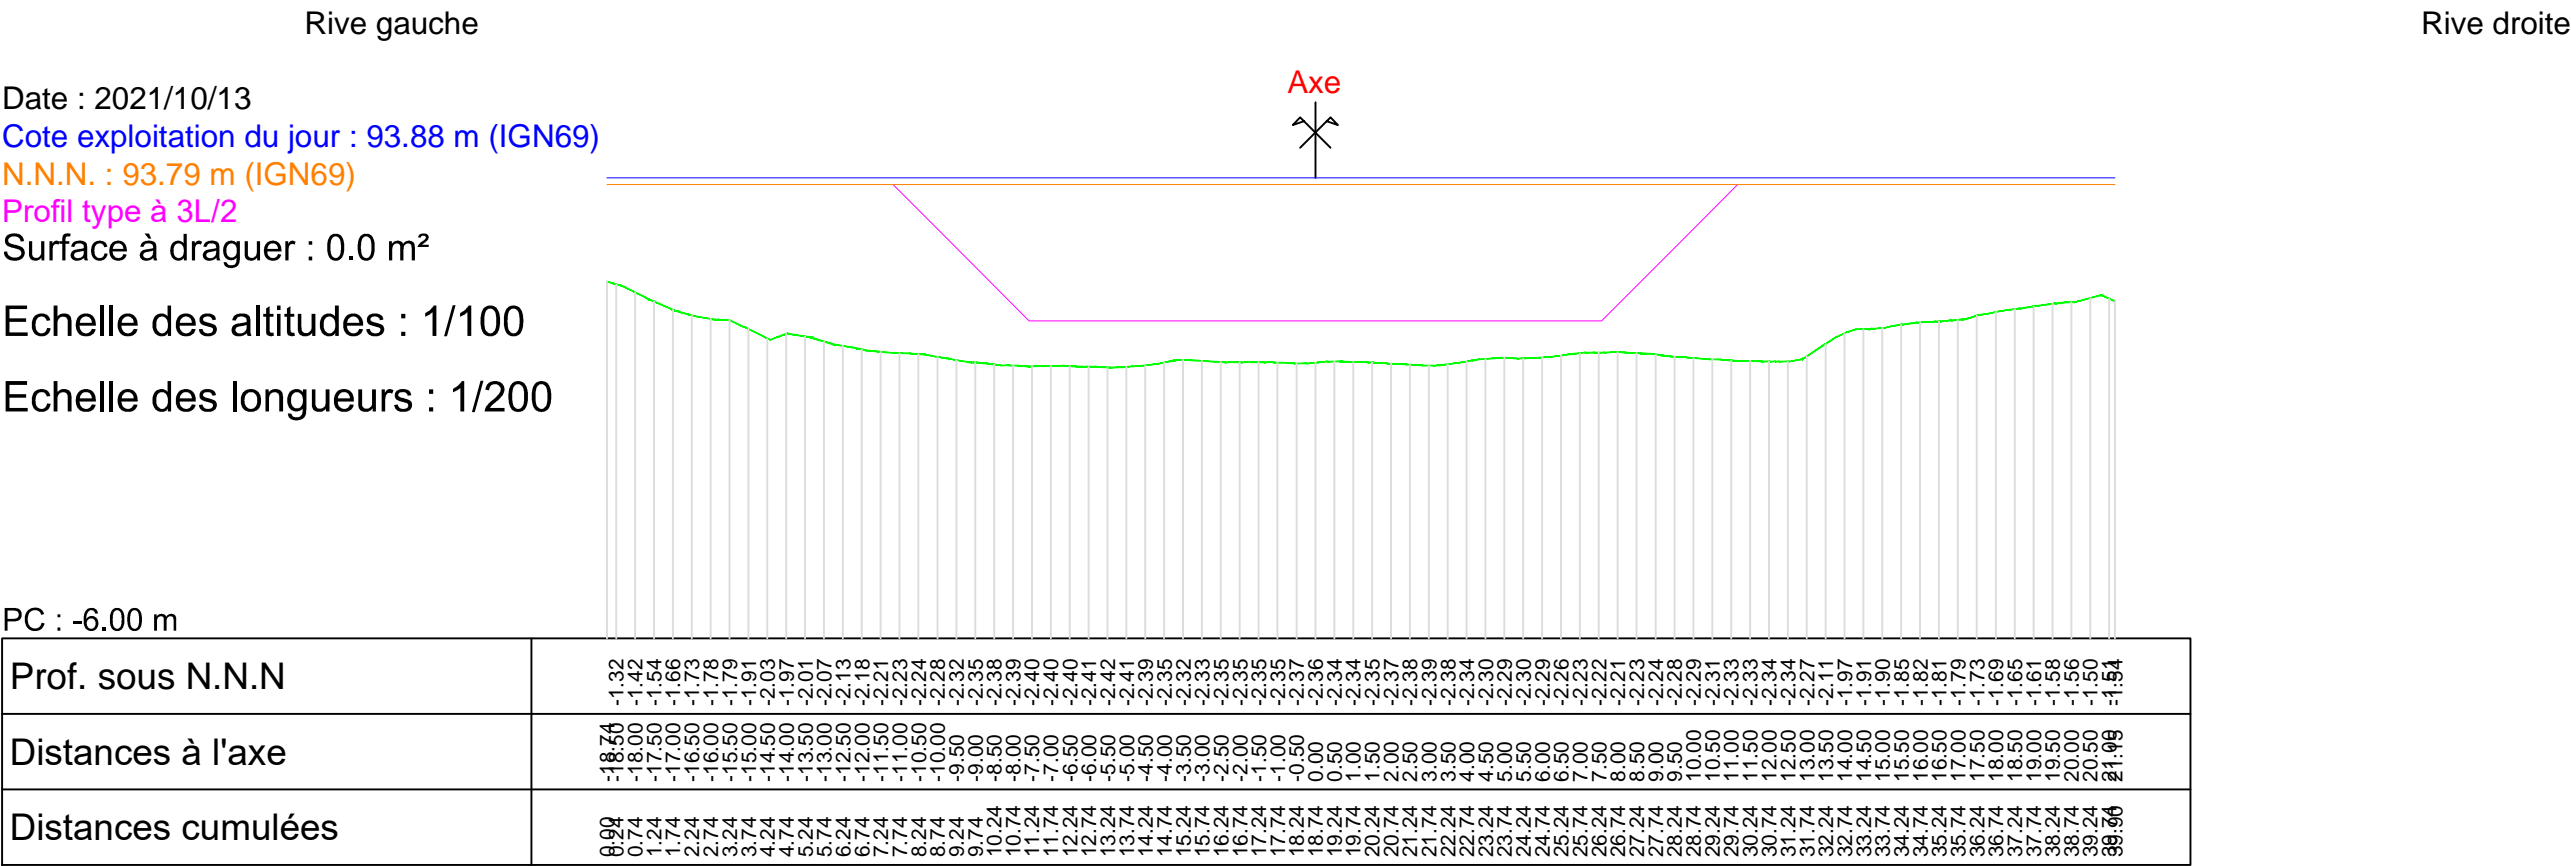

33770 - VNF BOURGOGNE  
Canal de l'Yonne - Bief de Dumonts  
De l'écluse N°2 de l'Ile Brûlée vers l'écluse N°3 des Dumonts  
PK 2.610 - 2.910  
Profil n°: 16  
P.K. : 2.910

