



Bathymétrie



Topographie



Drone



Auscultation



Photogrammétrie



Imagerie 3D



Scanner 3D

– CANAL DE L'YONNE - BIEF DES BOISSEAUX-BARRAGE –
– DE L'ECLUSE N°3 DES DUMONTS A L'ECLUSE N°4 DES BOISSEAUX –
– PK 5.623 AU PK 5.863 –

CAHIER DE PROFILS

(Etat le 2021/10/13)

Système planimétrique : Lambert 93CC47

Système altimétrique : Profondeur/NNN




SAINT-OMER (Siège social)
PARIS
LILLE
ARRAS
SAINT-POL-SUR-TERNOISE
LUMBRES
AIRE-SUR-LA-LYS
CAMBRAI (*Nouvelle agence*)

1, rue Cassini - BP 60 117 BLENDECQUES - 62502 SAINT-OMER Cedex
25, rue Jean-Jacques Rousseau - 75001 PARIS
Centre Vauban - Bâtiment Namur - 199, rue Colbert - 59000 LILLE
Citadelle - 89 allée du 3ème Génie - CS 10647 - 62030 ARRAS Cedex
3 place Georges Graux - 62130 SAINT-POL-SUR-TERNOISE
21, rue Pasteur - 62380 LUMBRES
24, rue Jean-Jaurès - 62120 AIRE-SUR-LA-LYS - *Permanence, sur rendez-vous*
70, rue Gauthier - 59400 CAMBRAI


03.21.38.15.21
01.45.08.09.95
03.20.51.46.35
03.21.73.47.00
03.21.03.37.74
03.21.39.67.72
03.21.39.00.96
03.27.70.94.91

contact@ingeo.fr
paris@ingeo.fr
lille@ingeo.fr
arras@ingeo.fr
stpol@ingeo.fr
lumbres@ingeo.fr
aire@ingeo.fr
cambral@ingeo.fr


33770 - VNF BOURGOGNE
Canal de l'Yonne - Bief des Boisseaux-Barrage
De l'écluse N°3 des Dumonts à l'écluse N°4 des Boisseaux
PK 5.623 - 5.863
Profil n°: 1
P.K. : 5.623

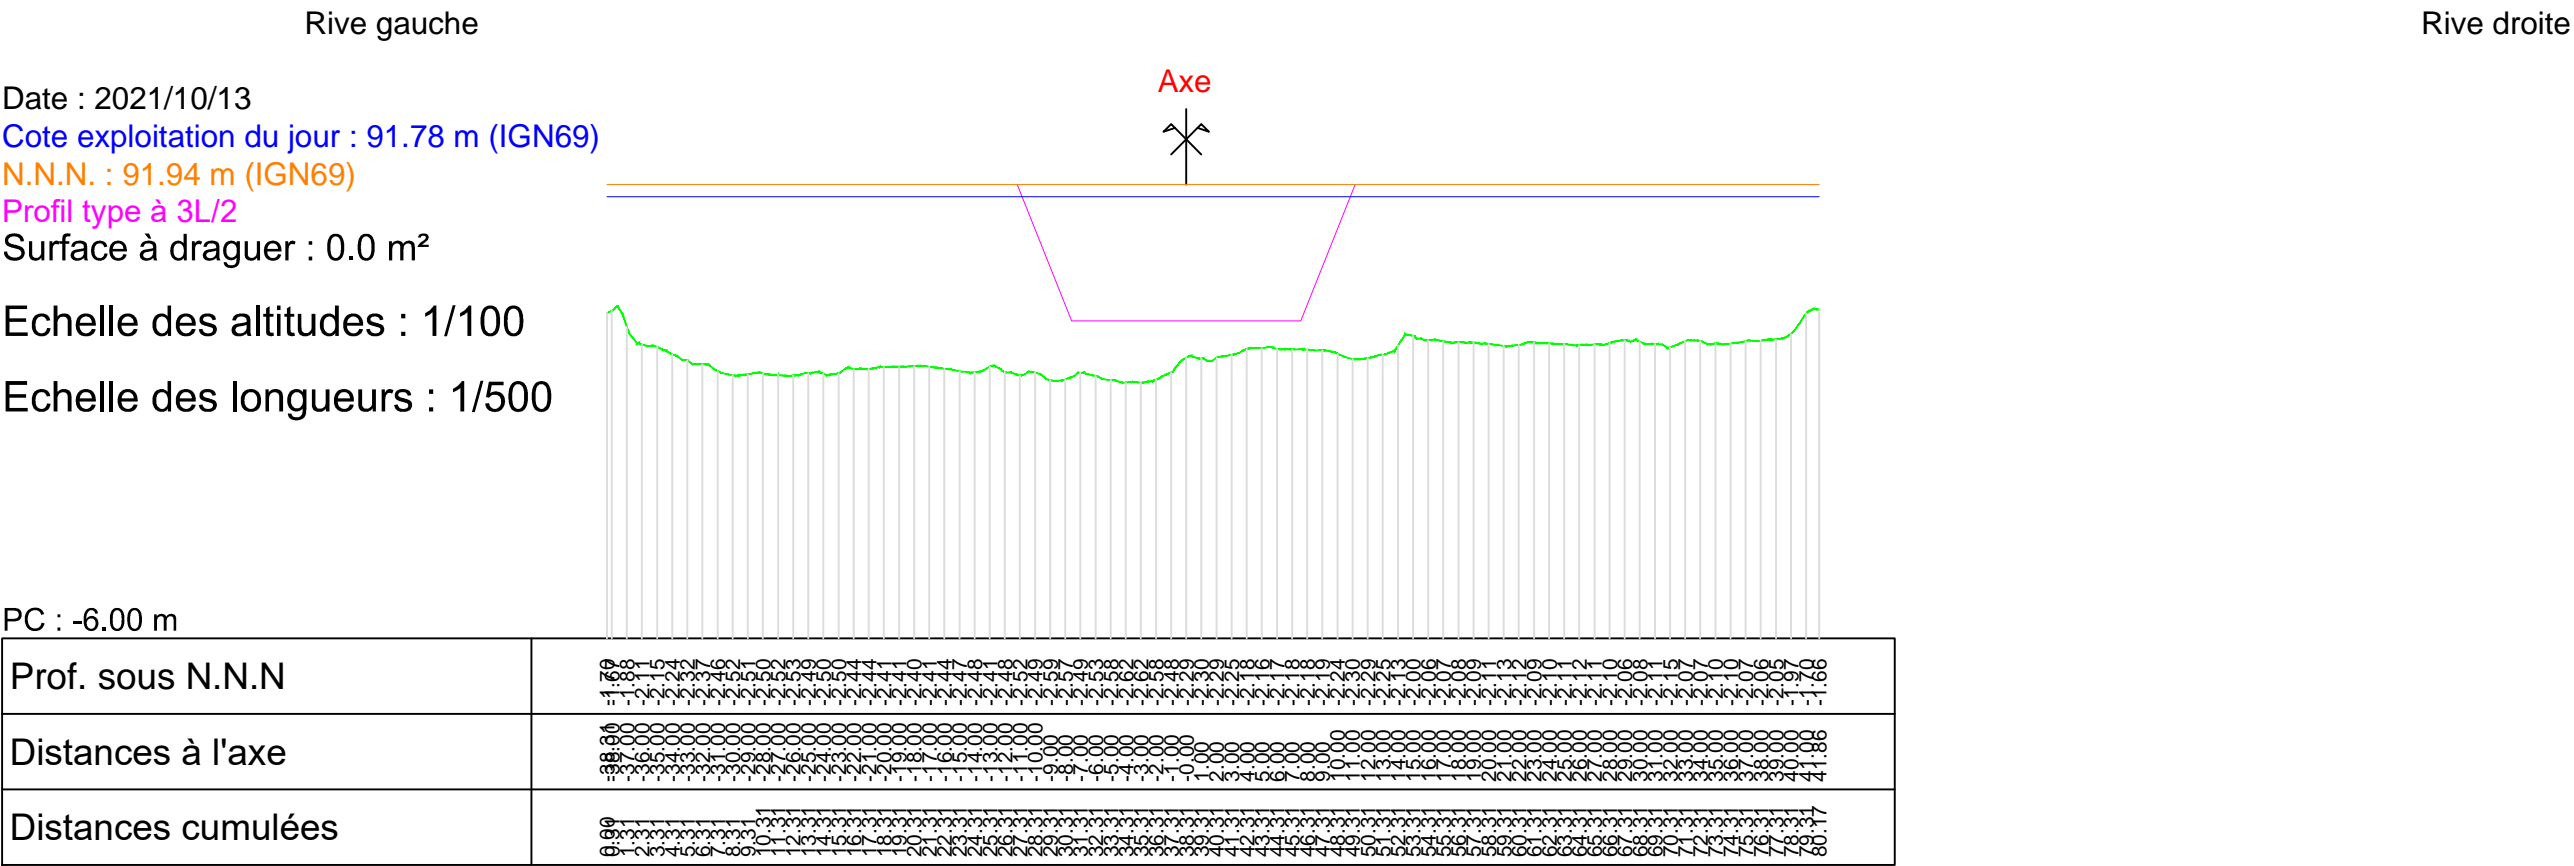


33770 - VNF BOURGOGNE
Canal de l'Yonne - Bief des Boisseaux-Barrage
De l'écluse N°3 des Dumonts à l'écluse N°4 des Boisseaux
PK 5.623 - 5.863
Profil n°: 2
P.K. : 5.643

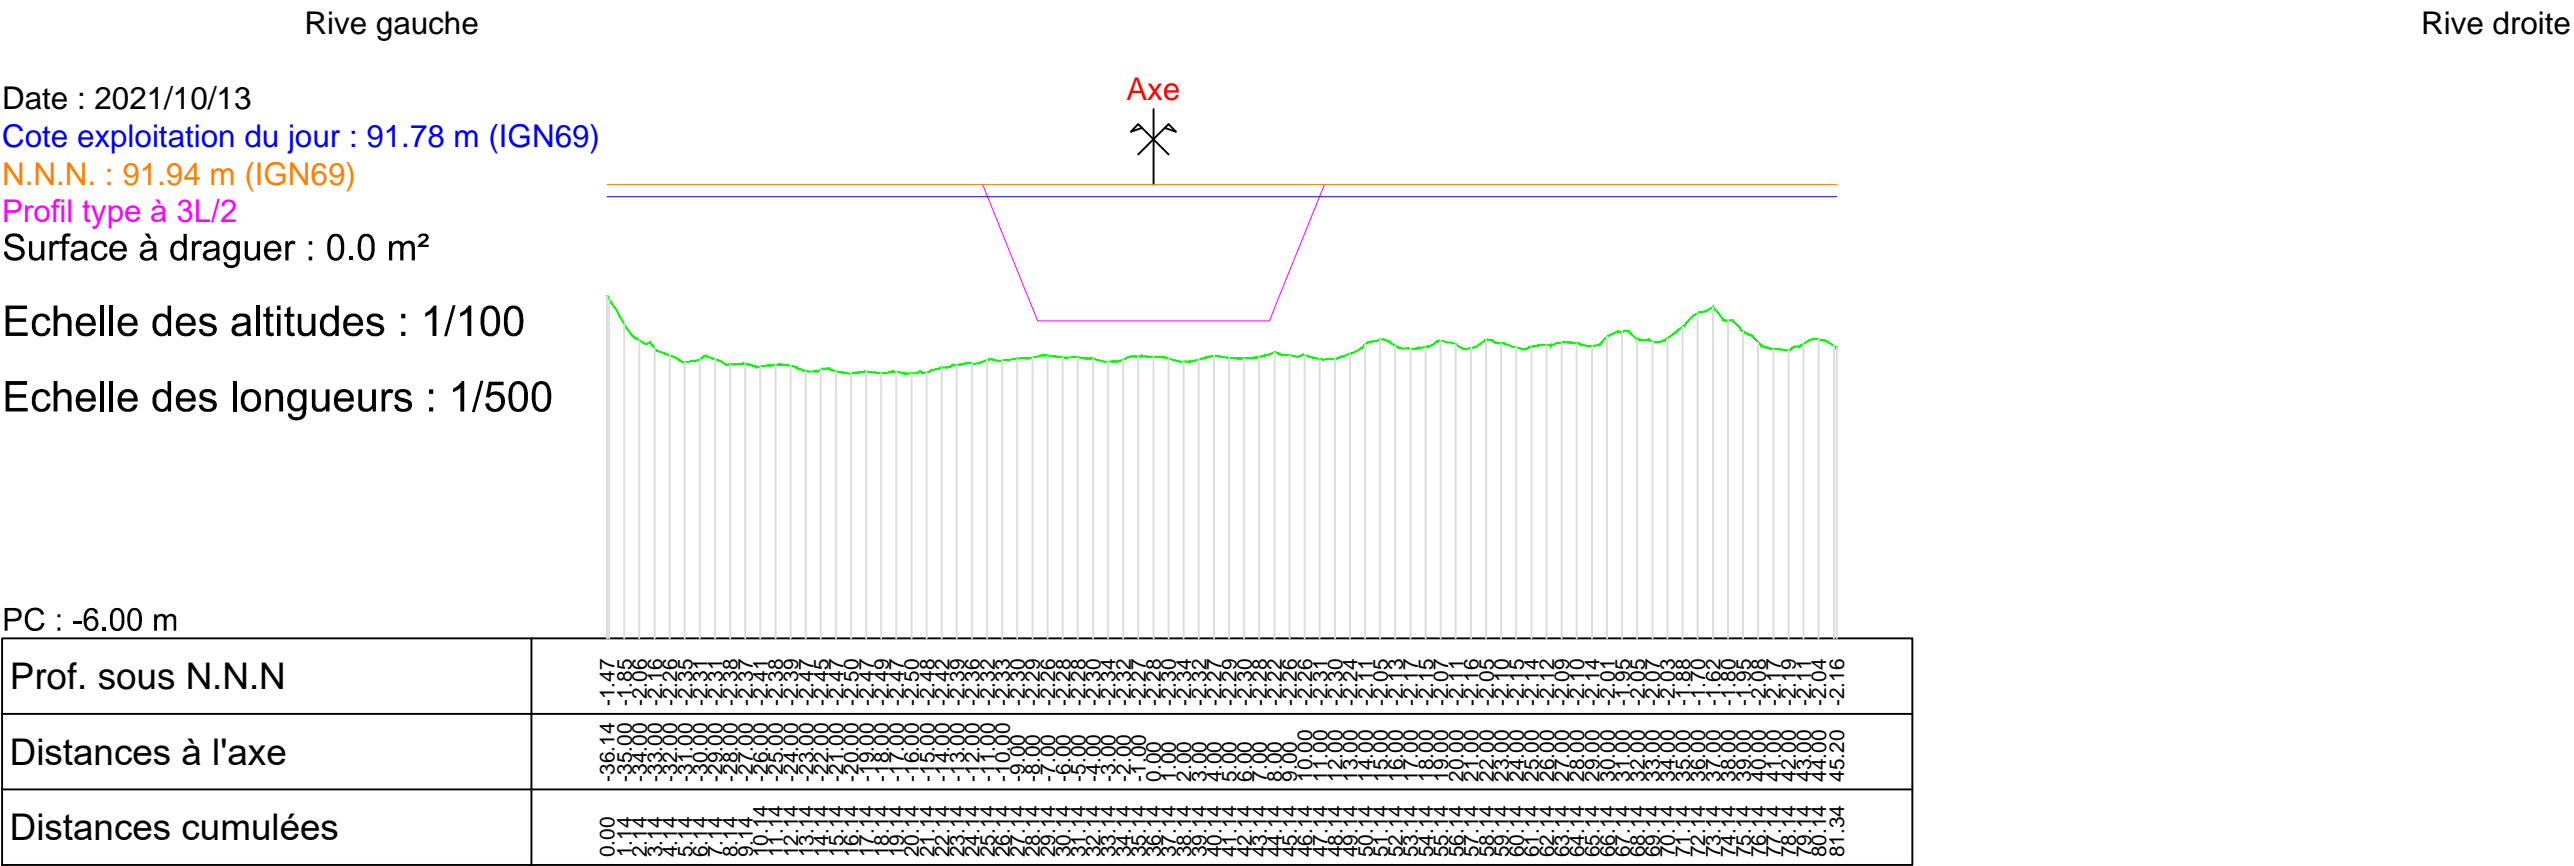


33770 - VNF BOURGOGNE
Canal de l'Yonne - Bief des Boisseaux-Barrage
De l'écluse N°3 des Dumonts à l'écluse N°4 des Boisseaux
PK 5.623 - 5.863
Profil n°: 3
P.K. : 5.663

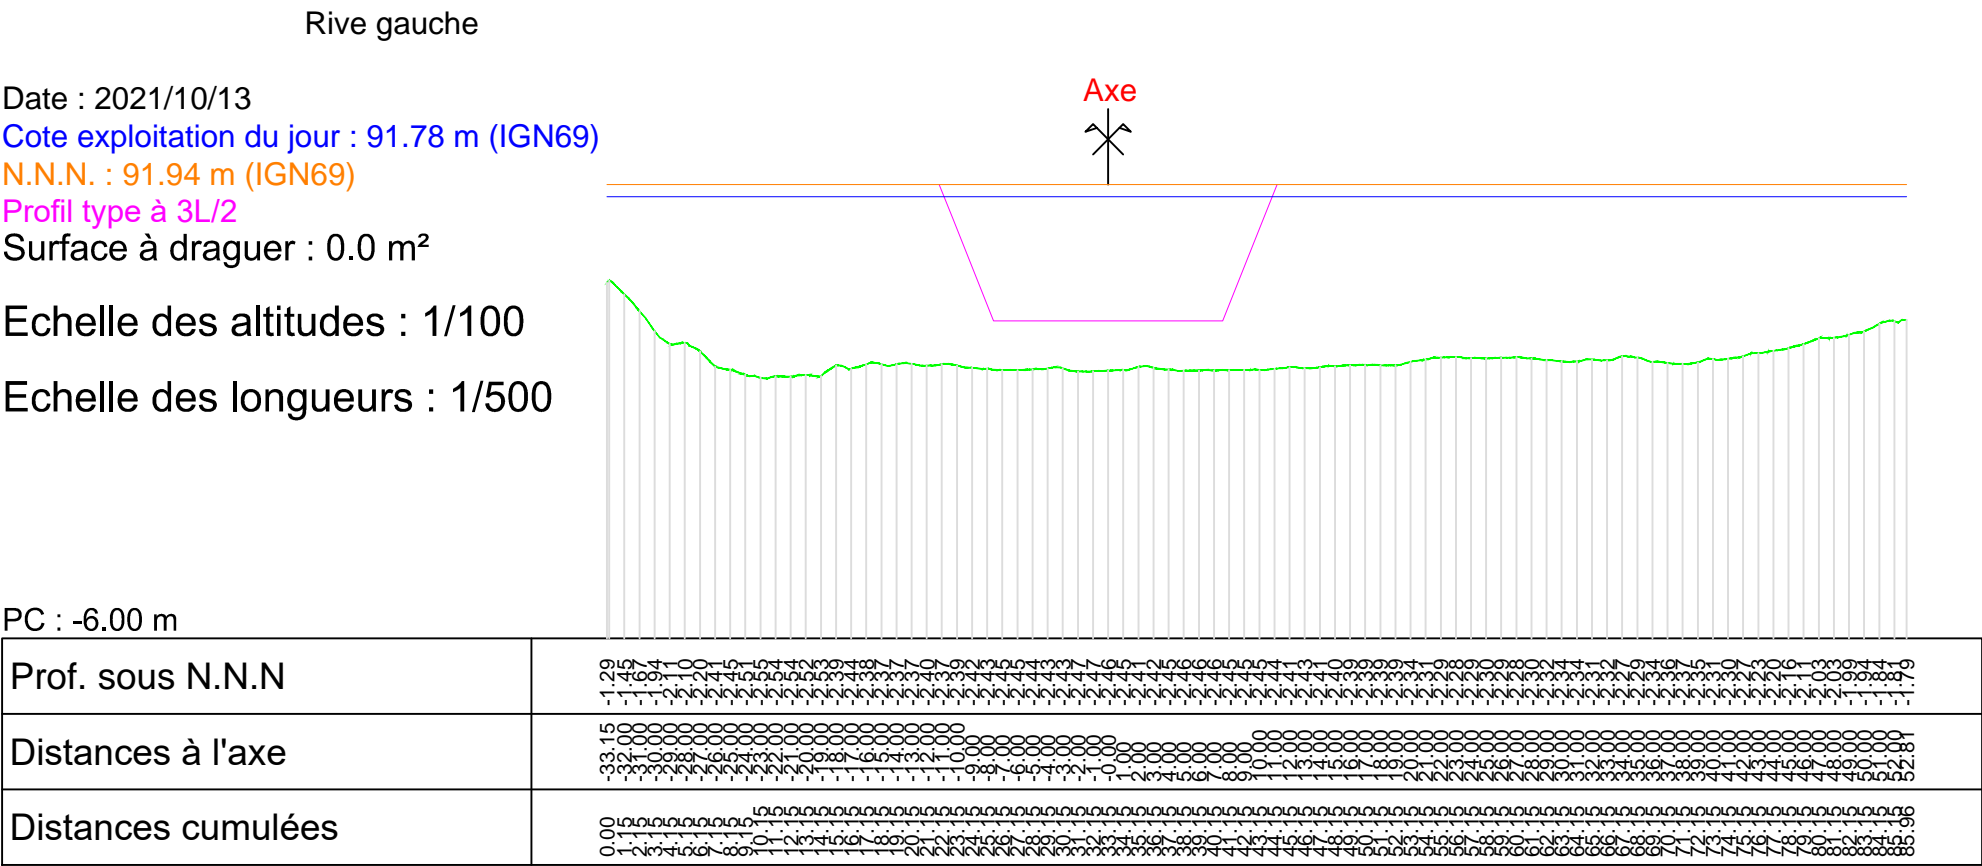

33770 - VNF BOURGOGNE
Canal de l'Yonne - Bief des Boisseaux-Barrage
De l'écluse N°3 des Dumonts à l'écluse N°4 des Boisseaux
PK 5.623 - 5.863
Profil n°: 4
P.K. : 5.683

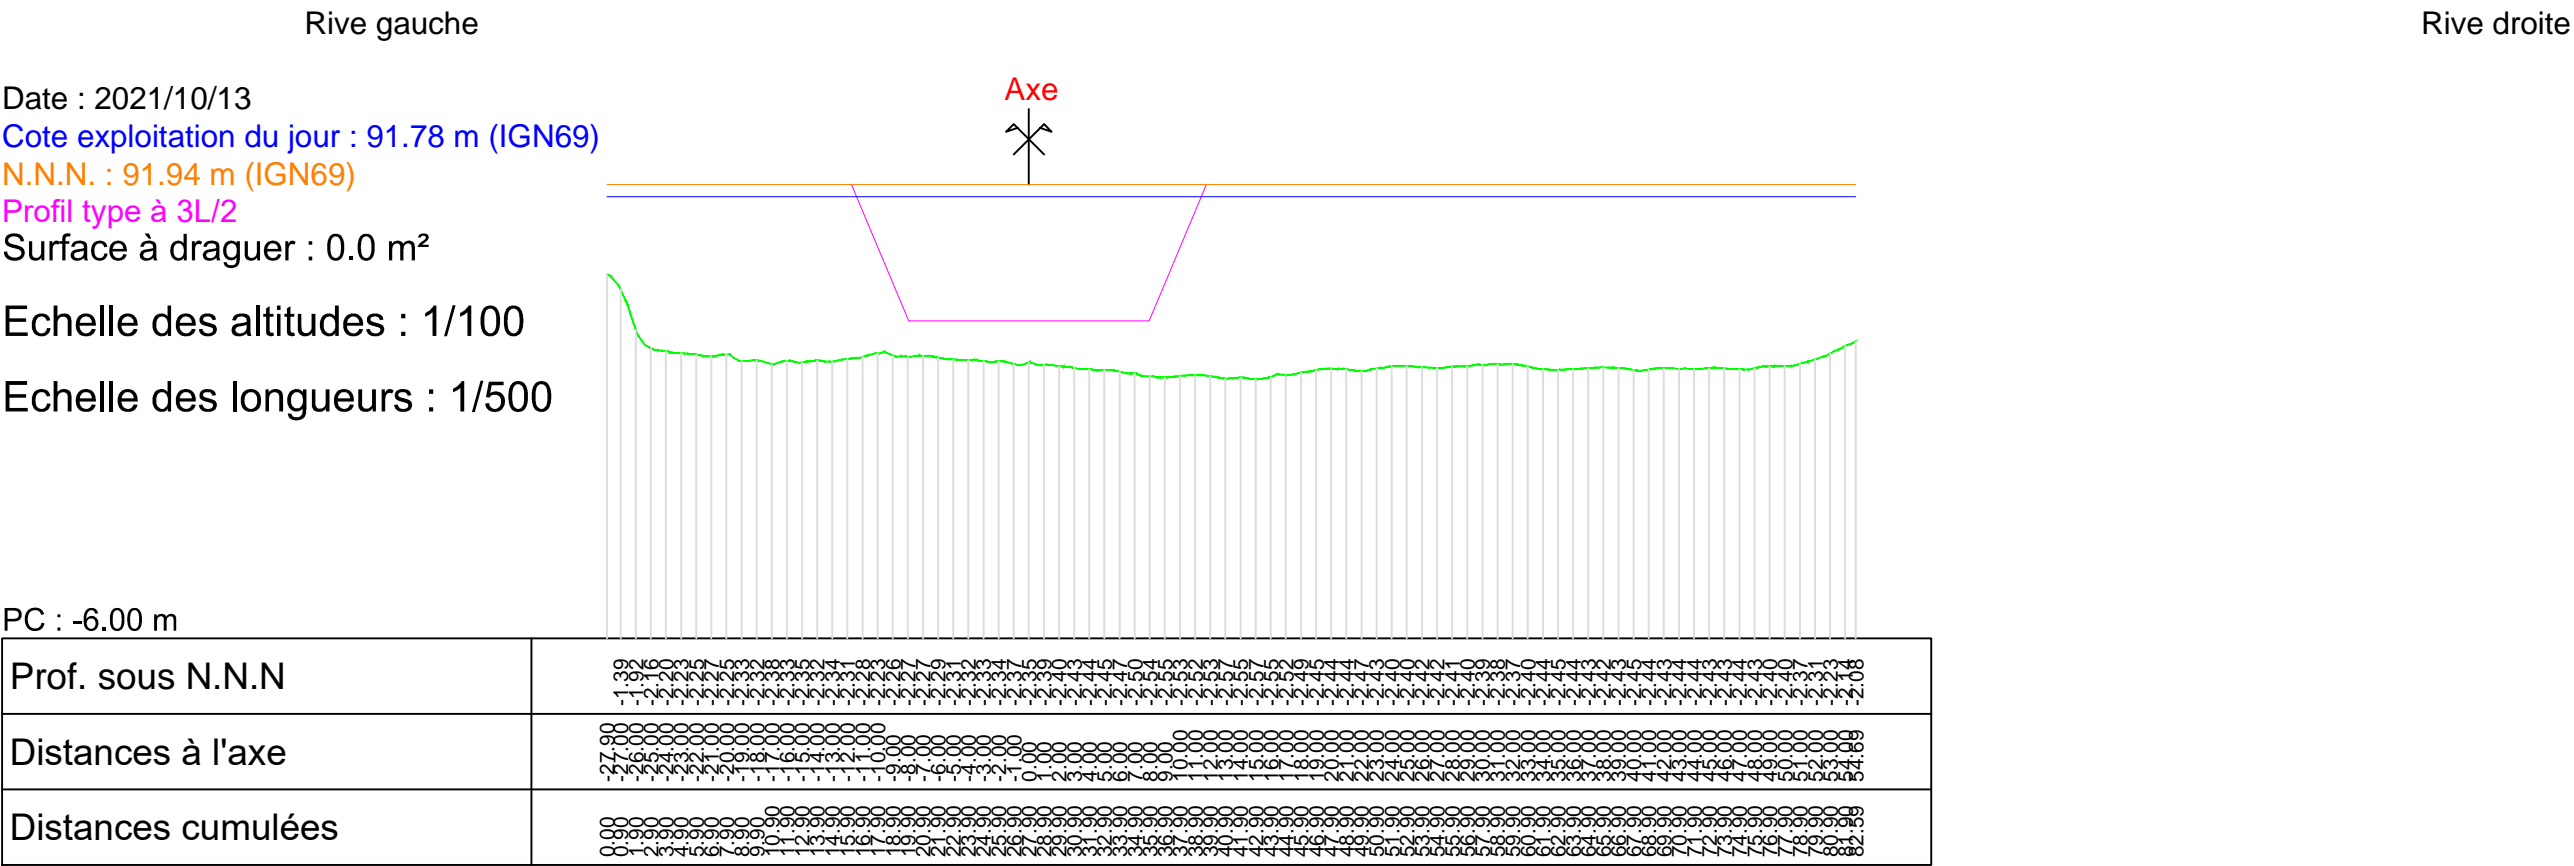

33770 - VNF BOURGOGNE
Canal de l'Yonne - Bief des Boisseaux-Barrage
De l'écluse N°3 des Dumonts à l'écluse N°4 des Boisseaux
PK 5.623 - 5.863
Profil n°: 5
P.K. : 5.703

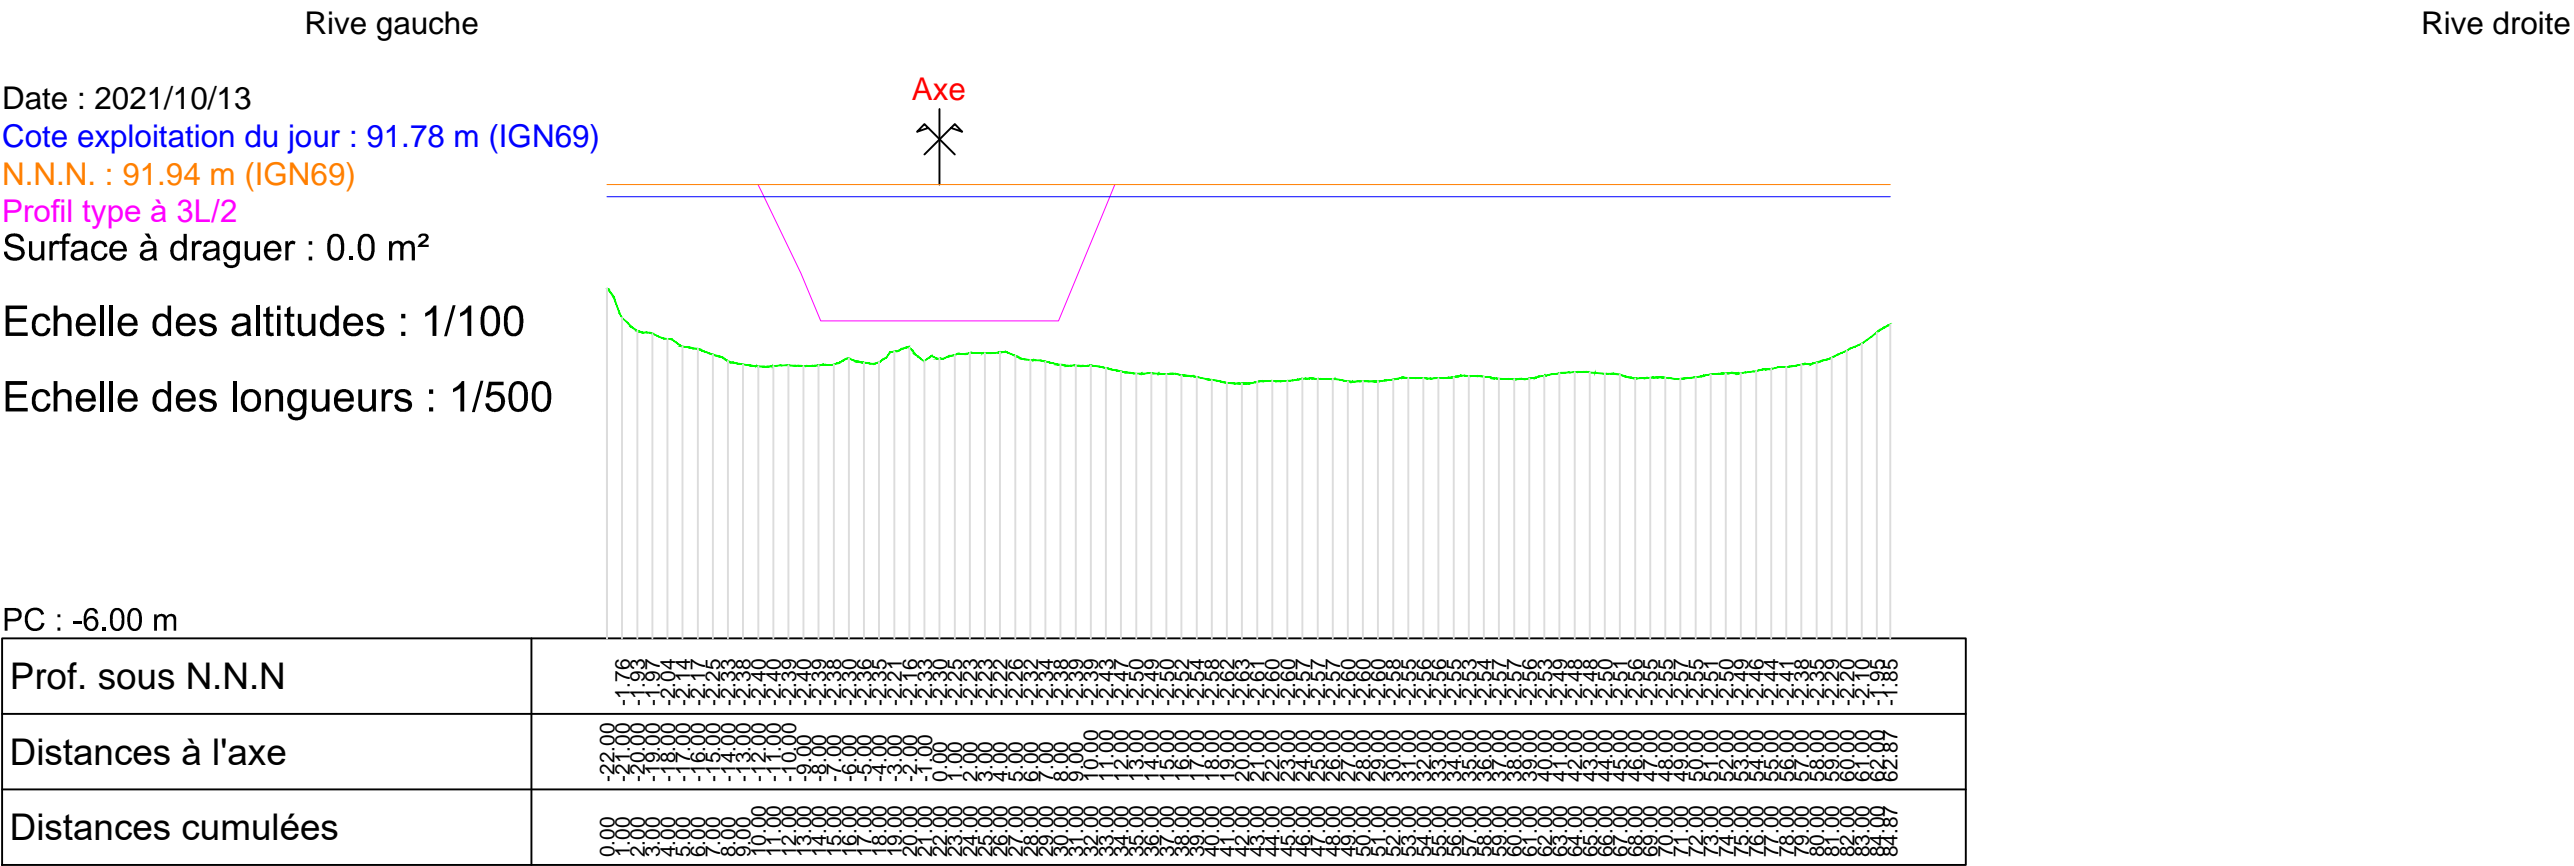


P.K. : 5.723



Rive droite


Echelle des longueurs : 1/500

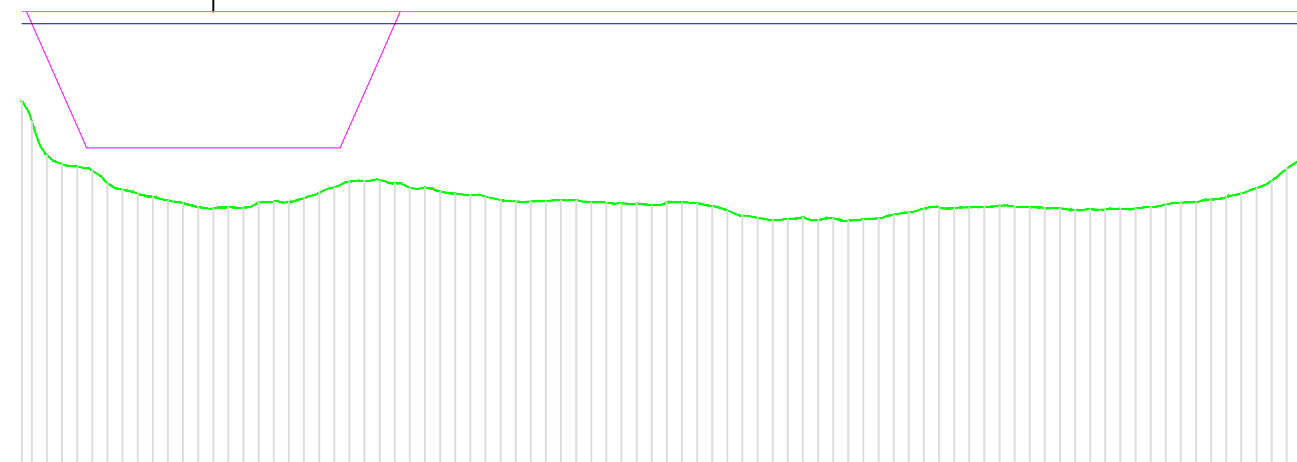


PC : -6.00 m

Prof. sous N.N.N	
Distances à l'axe	
Distances cumulées	

33770 - VNF BOURGOGNE
Canal de l'Yonne - Bief des Boisseaux-Barrage
De l'écluse N°3 des Dumonts à l'écluse N°4 des Boisseaux
PK 5.623 - 5.863
Profil n°: 7
P.K. : 5.743

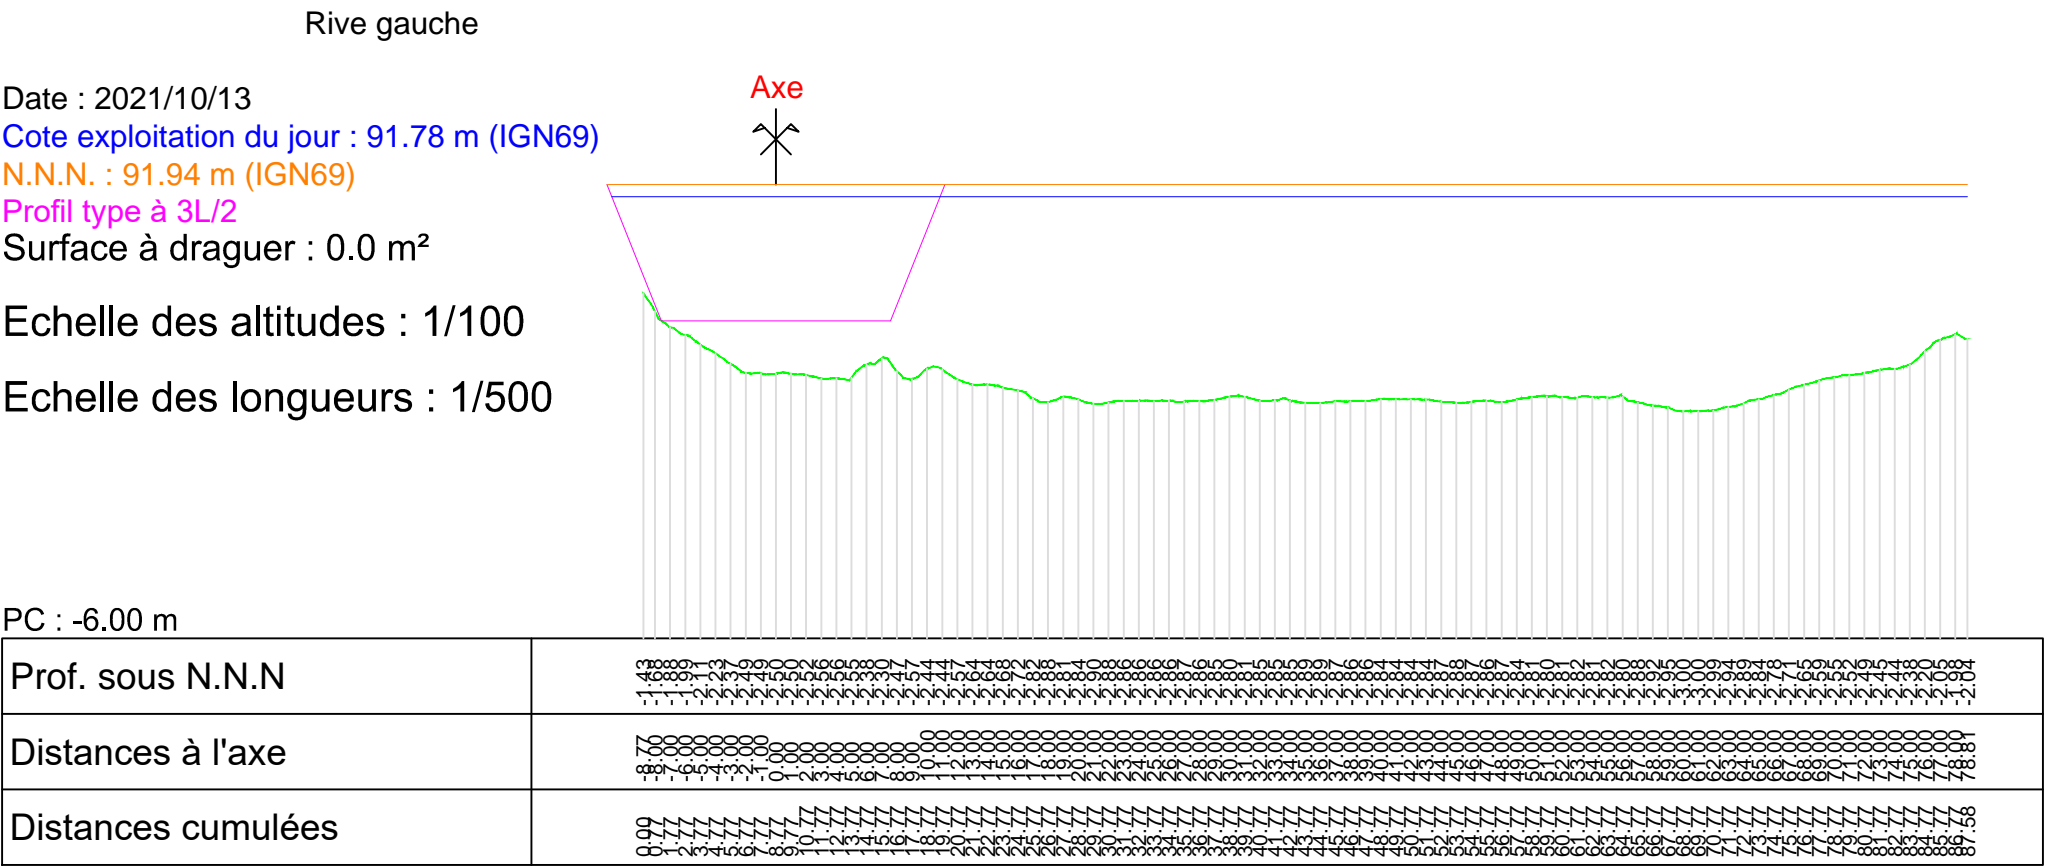

33770 - VNF BOURGOGNE
Canal de l'Yonne - Bief des Boisseaux-Barrage
De l'écluse N°3 des Dumonts à l'écluse N°4 des Boisseaux
PK 5.623 - 5.863
Profil n°: 8
P.K. : 5.763

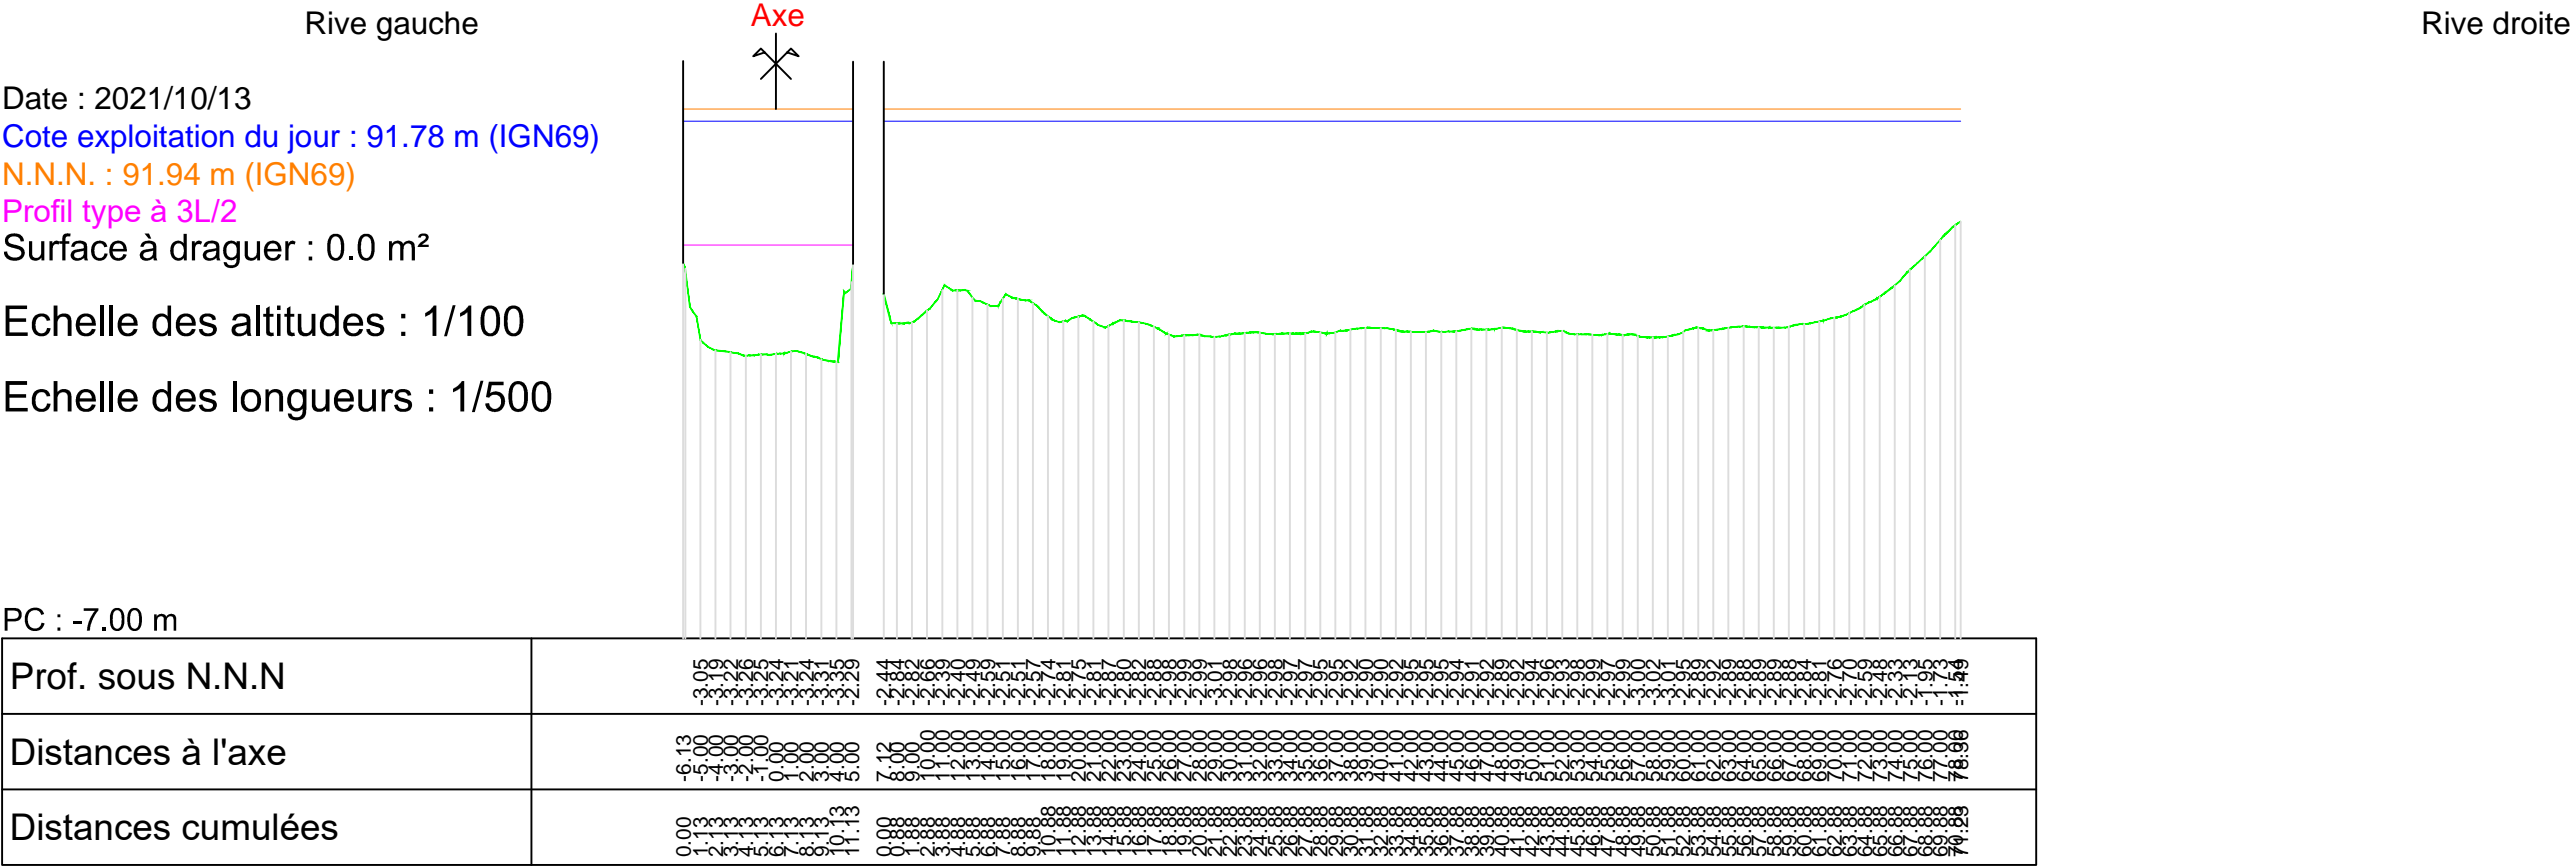


P.K. : 5.783






Rive droite

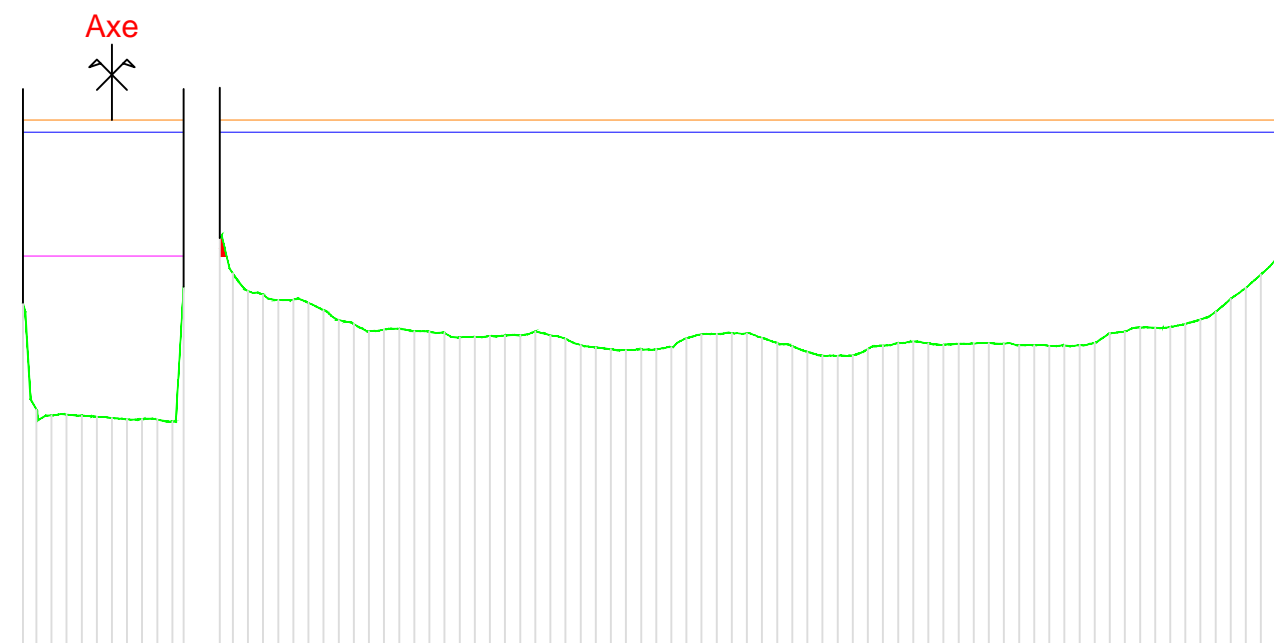
Echelle des longueurs : 1/500




PC : -7.00 m

Prof. sous N.N.N	
Distances à l'axe	
Distances cumulées	


33770 - VNF BOURGOGNE
Canal de l'Yonne - Bief des Boisseaux-Barrage
De l'écluse N°3 des Dumonts à l'écluse N°4 des Boisseaux
PK 5.623 - 5.863
Profil n°: 10
P.K. : 5.803

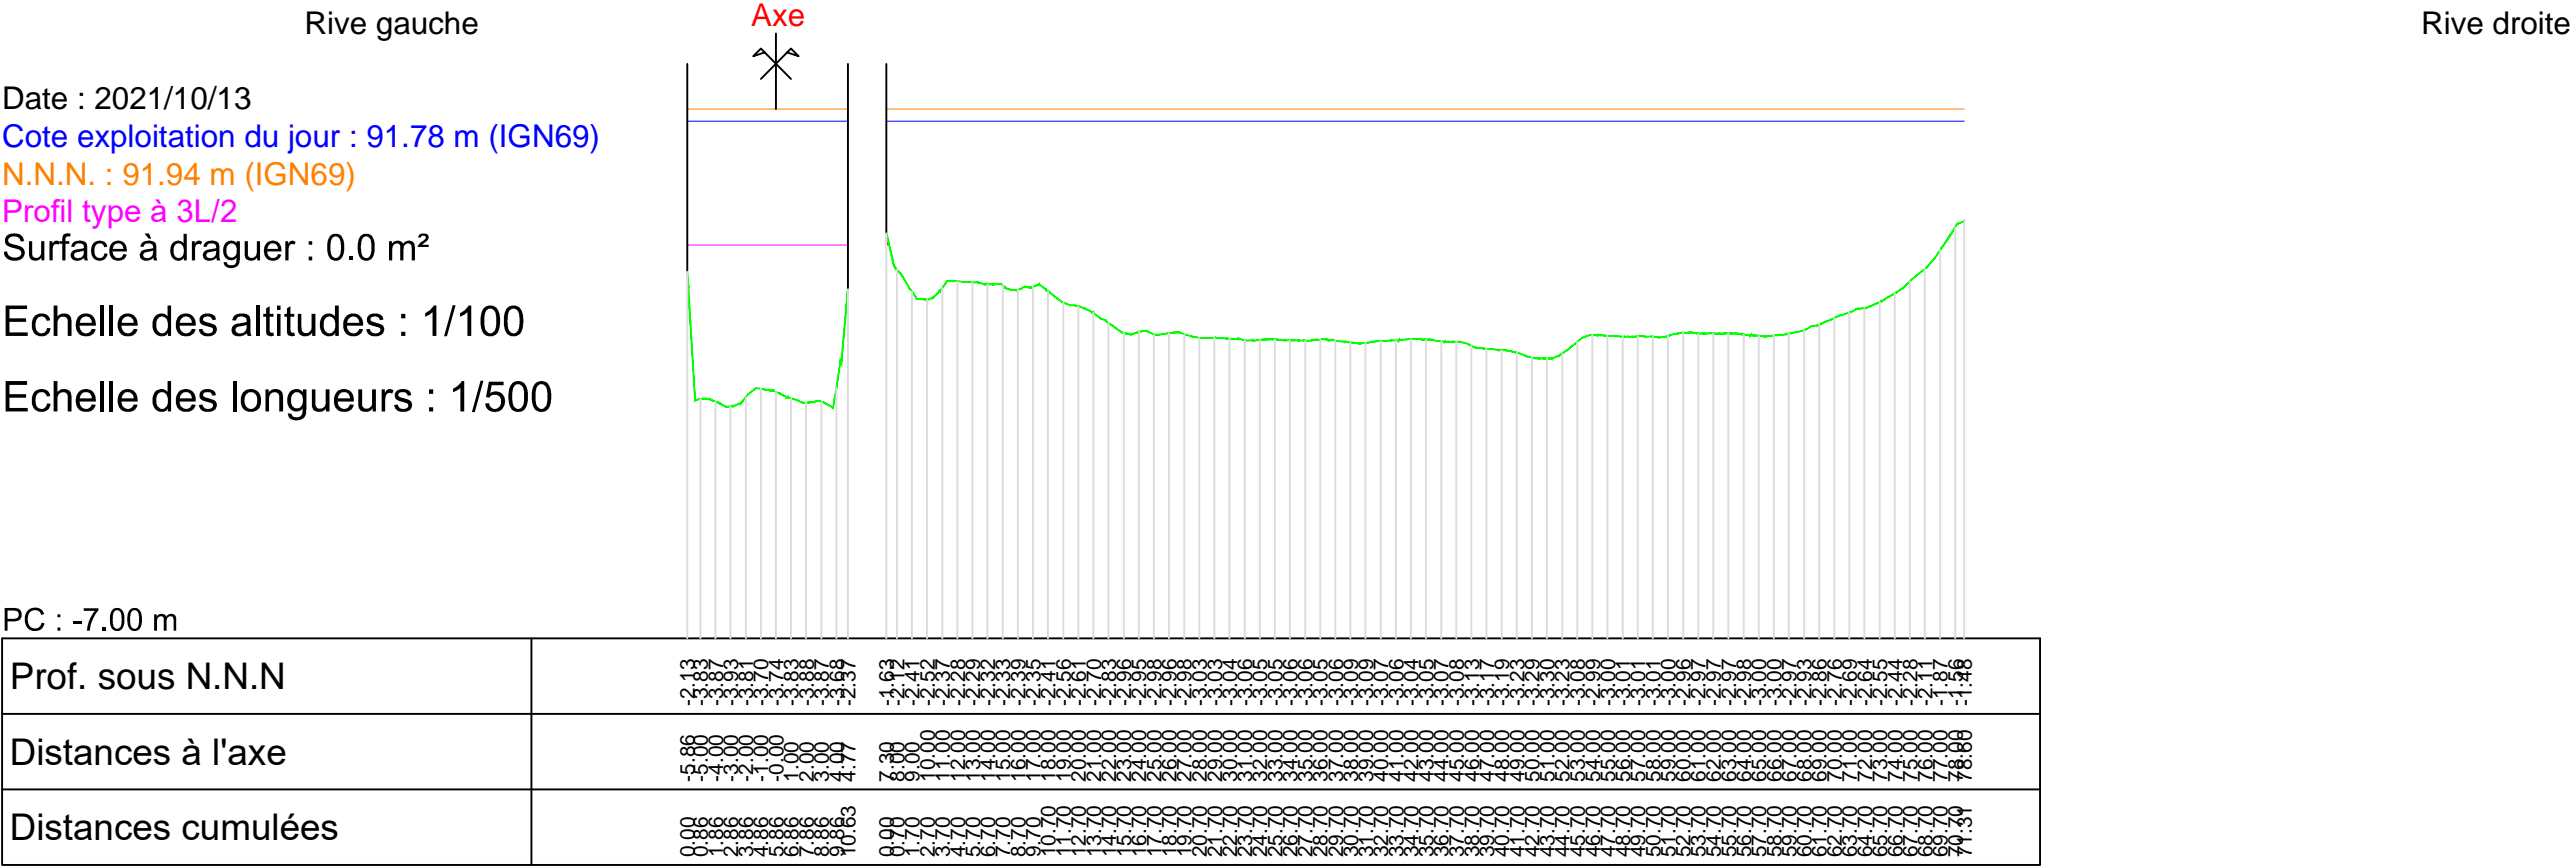

33770 - VNF BOURGOGNE
Canal de l'Yonne - Bief des Boisseaux-Barrage
De l'écluse N°3 des Dumonts à l'écluse N°4 des Boisseaux
PK 5.623 - 5.863
Profil n°: 11
P.K. : 5.823

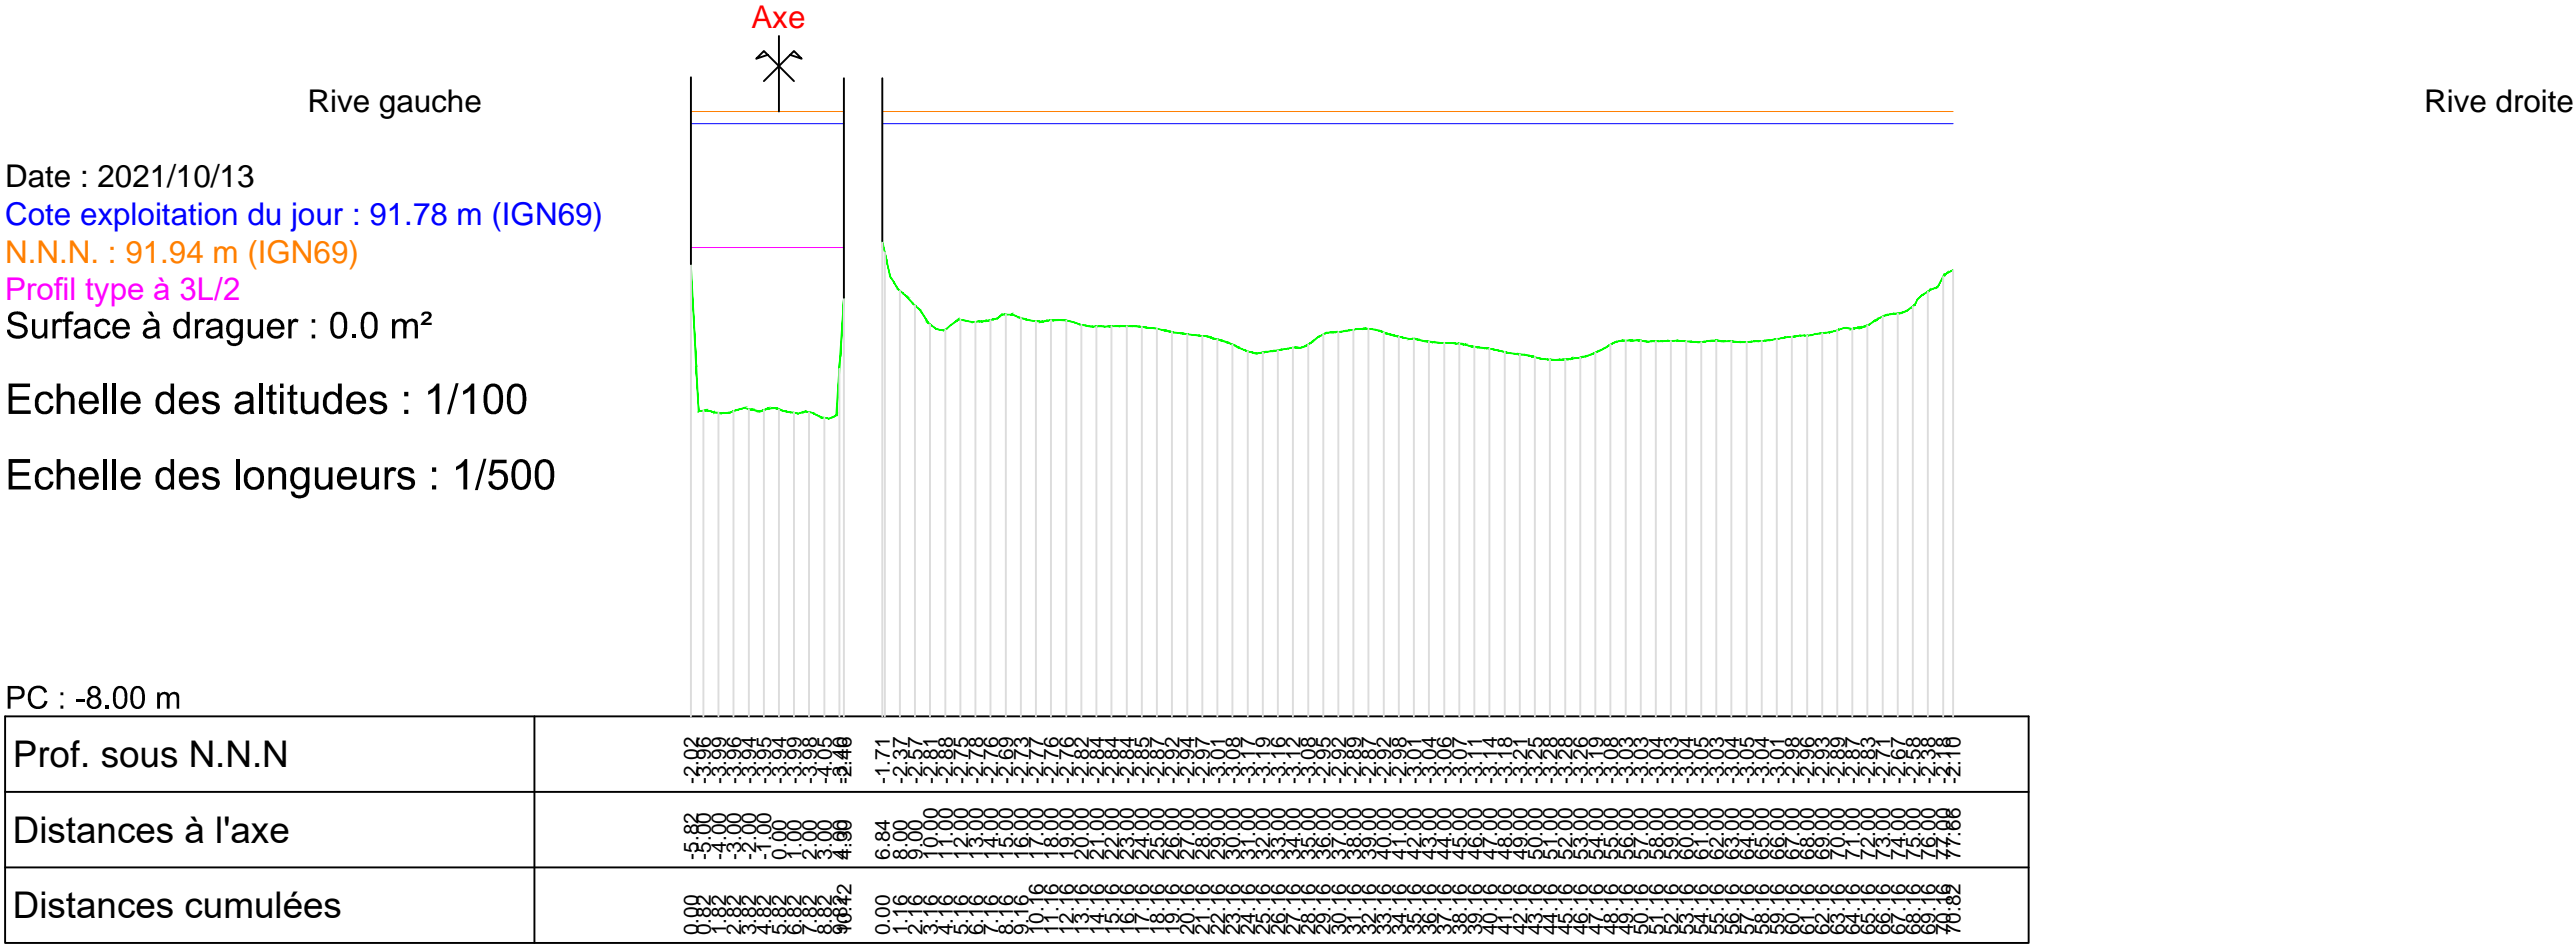

33770 - VNF BOURGOGNE
Canal de l'Yonne - Bief des Boisseaux-Barrage
De l'écluse N°3 des Dumonts à l'écluse N°4 des Boisseaux
PK 5.623 - 5.863
Profil n°: 12
P.K. : 5.843

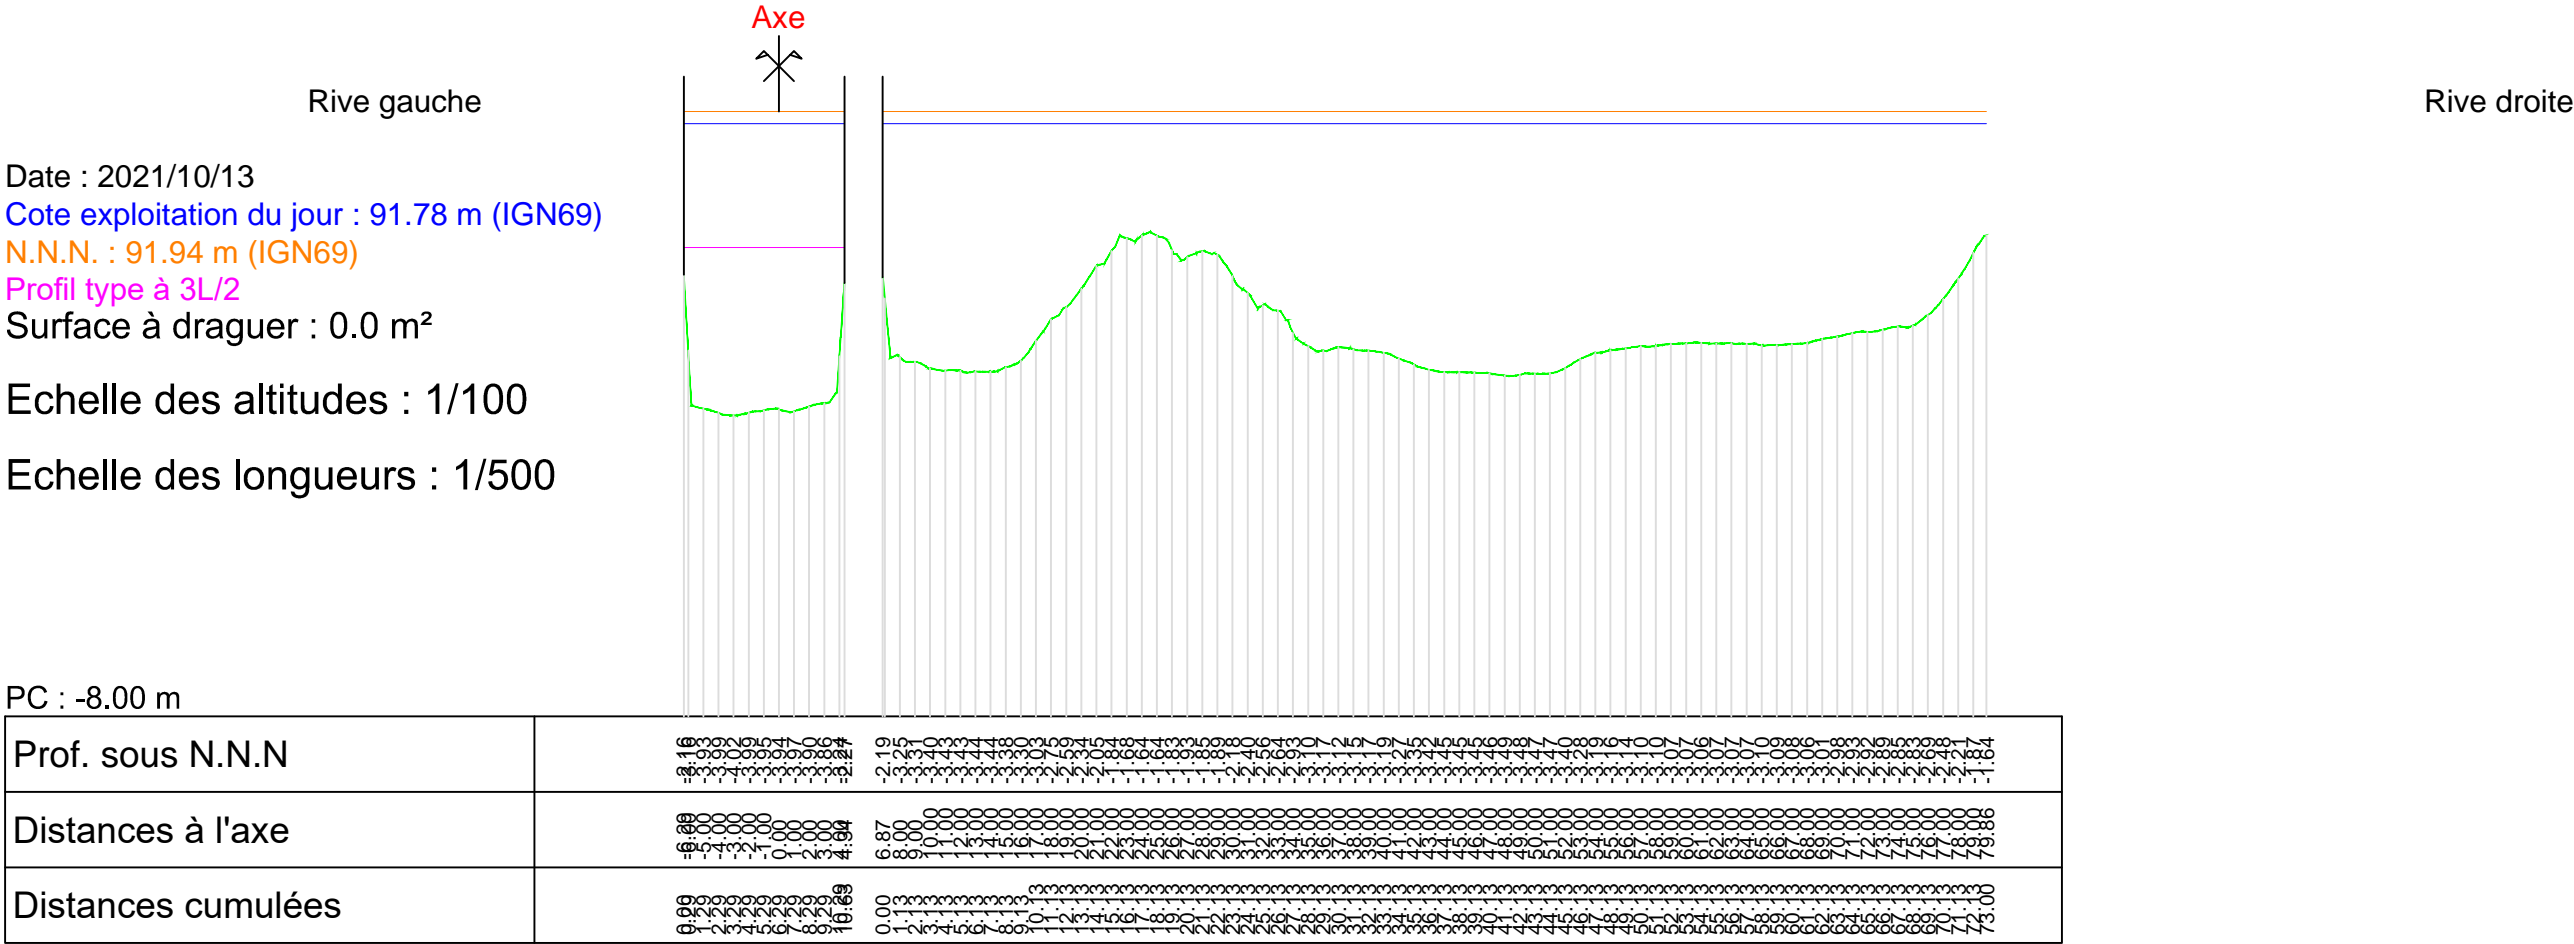

33770 - VNF BOURGOGNE
Canal de l'Yonne - Bief des Boisseaux-Barrage
De l'écluse N°3 des Dumonts à l'écluse N°4 des Boisseaux
PK 5.623 - 5.863
Profil n°: 13
P.K. : 5.863

