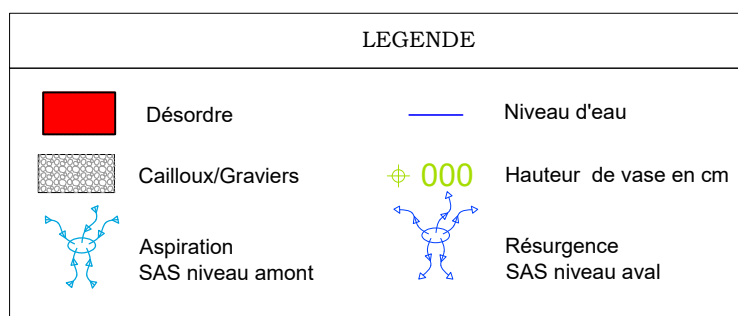
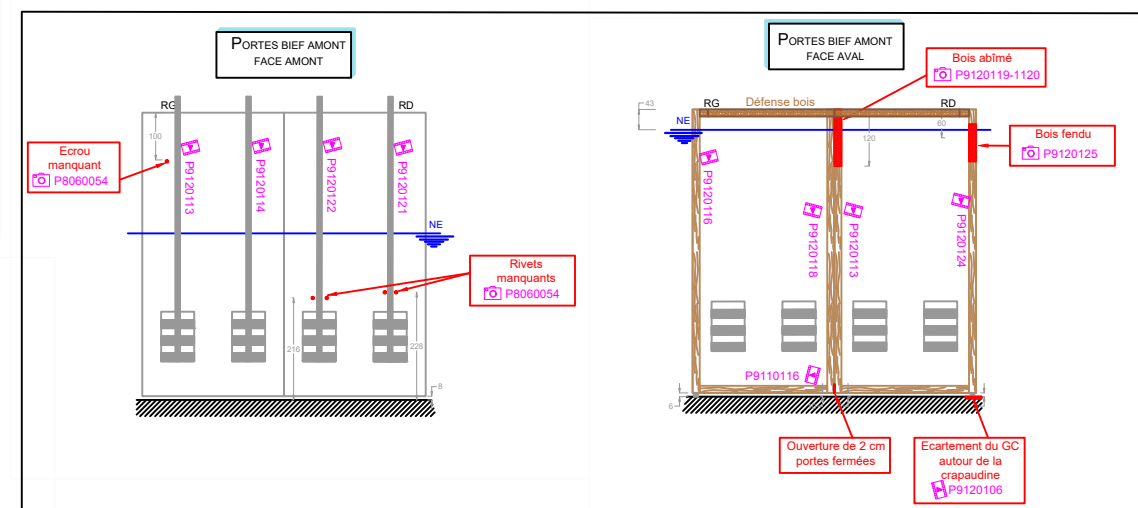
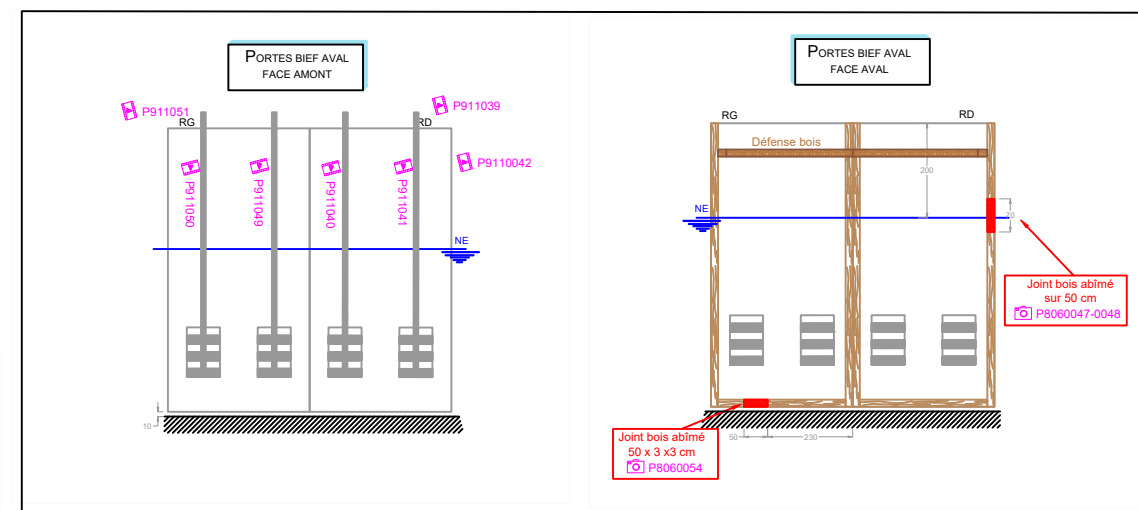



[illegible]

 NAUTILIA TRAVAUX SUBAQUATIQUES 5 Rue des Armateurs 68110 ILZACH ☎ 03 89 310 305 ✉ contact@groupe-nautilia.com		Client :		VNF	
Affaire :		24.453-Ecluse de DÛMONTs			
Format papier :		Titre : <i>Ecluse-Inspection Subaquatique</i>			
420*840		Plan : N° 1/1		Echelle : 1:200	
		Unité : cm		Inspection du : 11 au 12/09/2024	
		Ref : 24.453-Dwg-001			
Date		Révision		Emis	
18/09/2024		N° 0		A.G	
18/10/2024		N°2		J.S	

- Révision N°1 et 2, selon la demande de M. FAVEERS F.