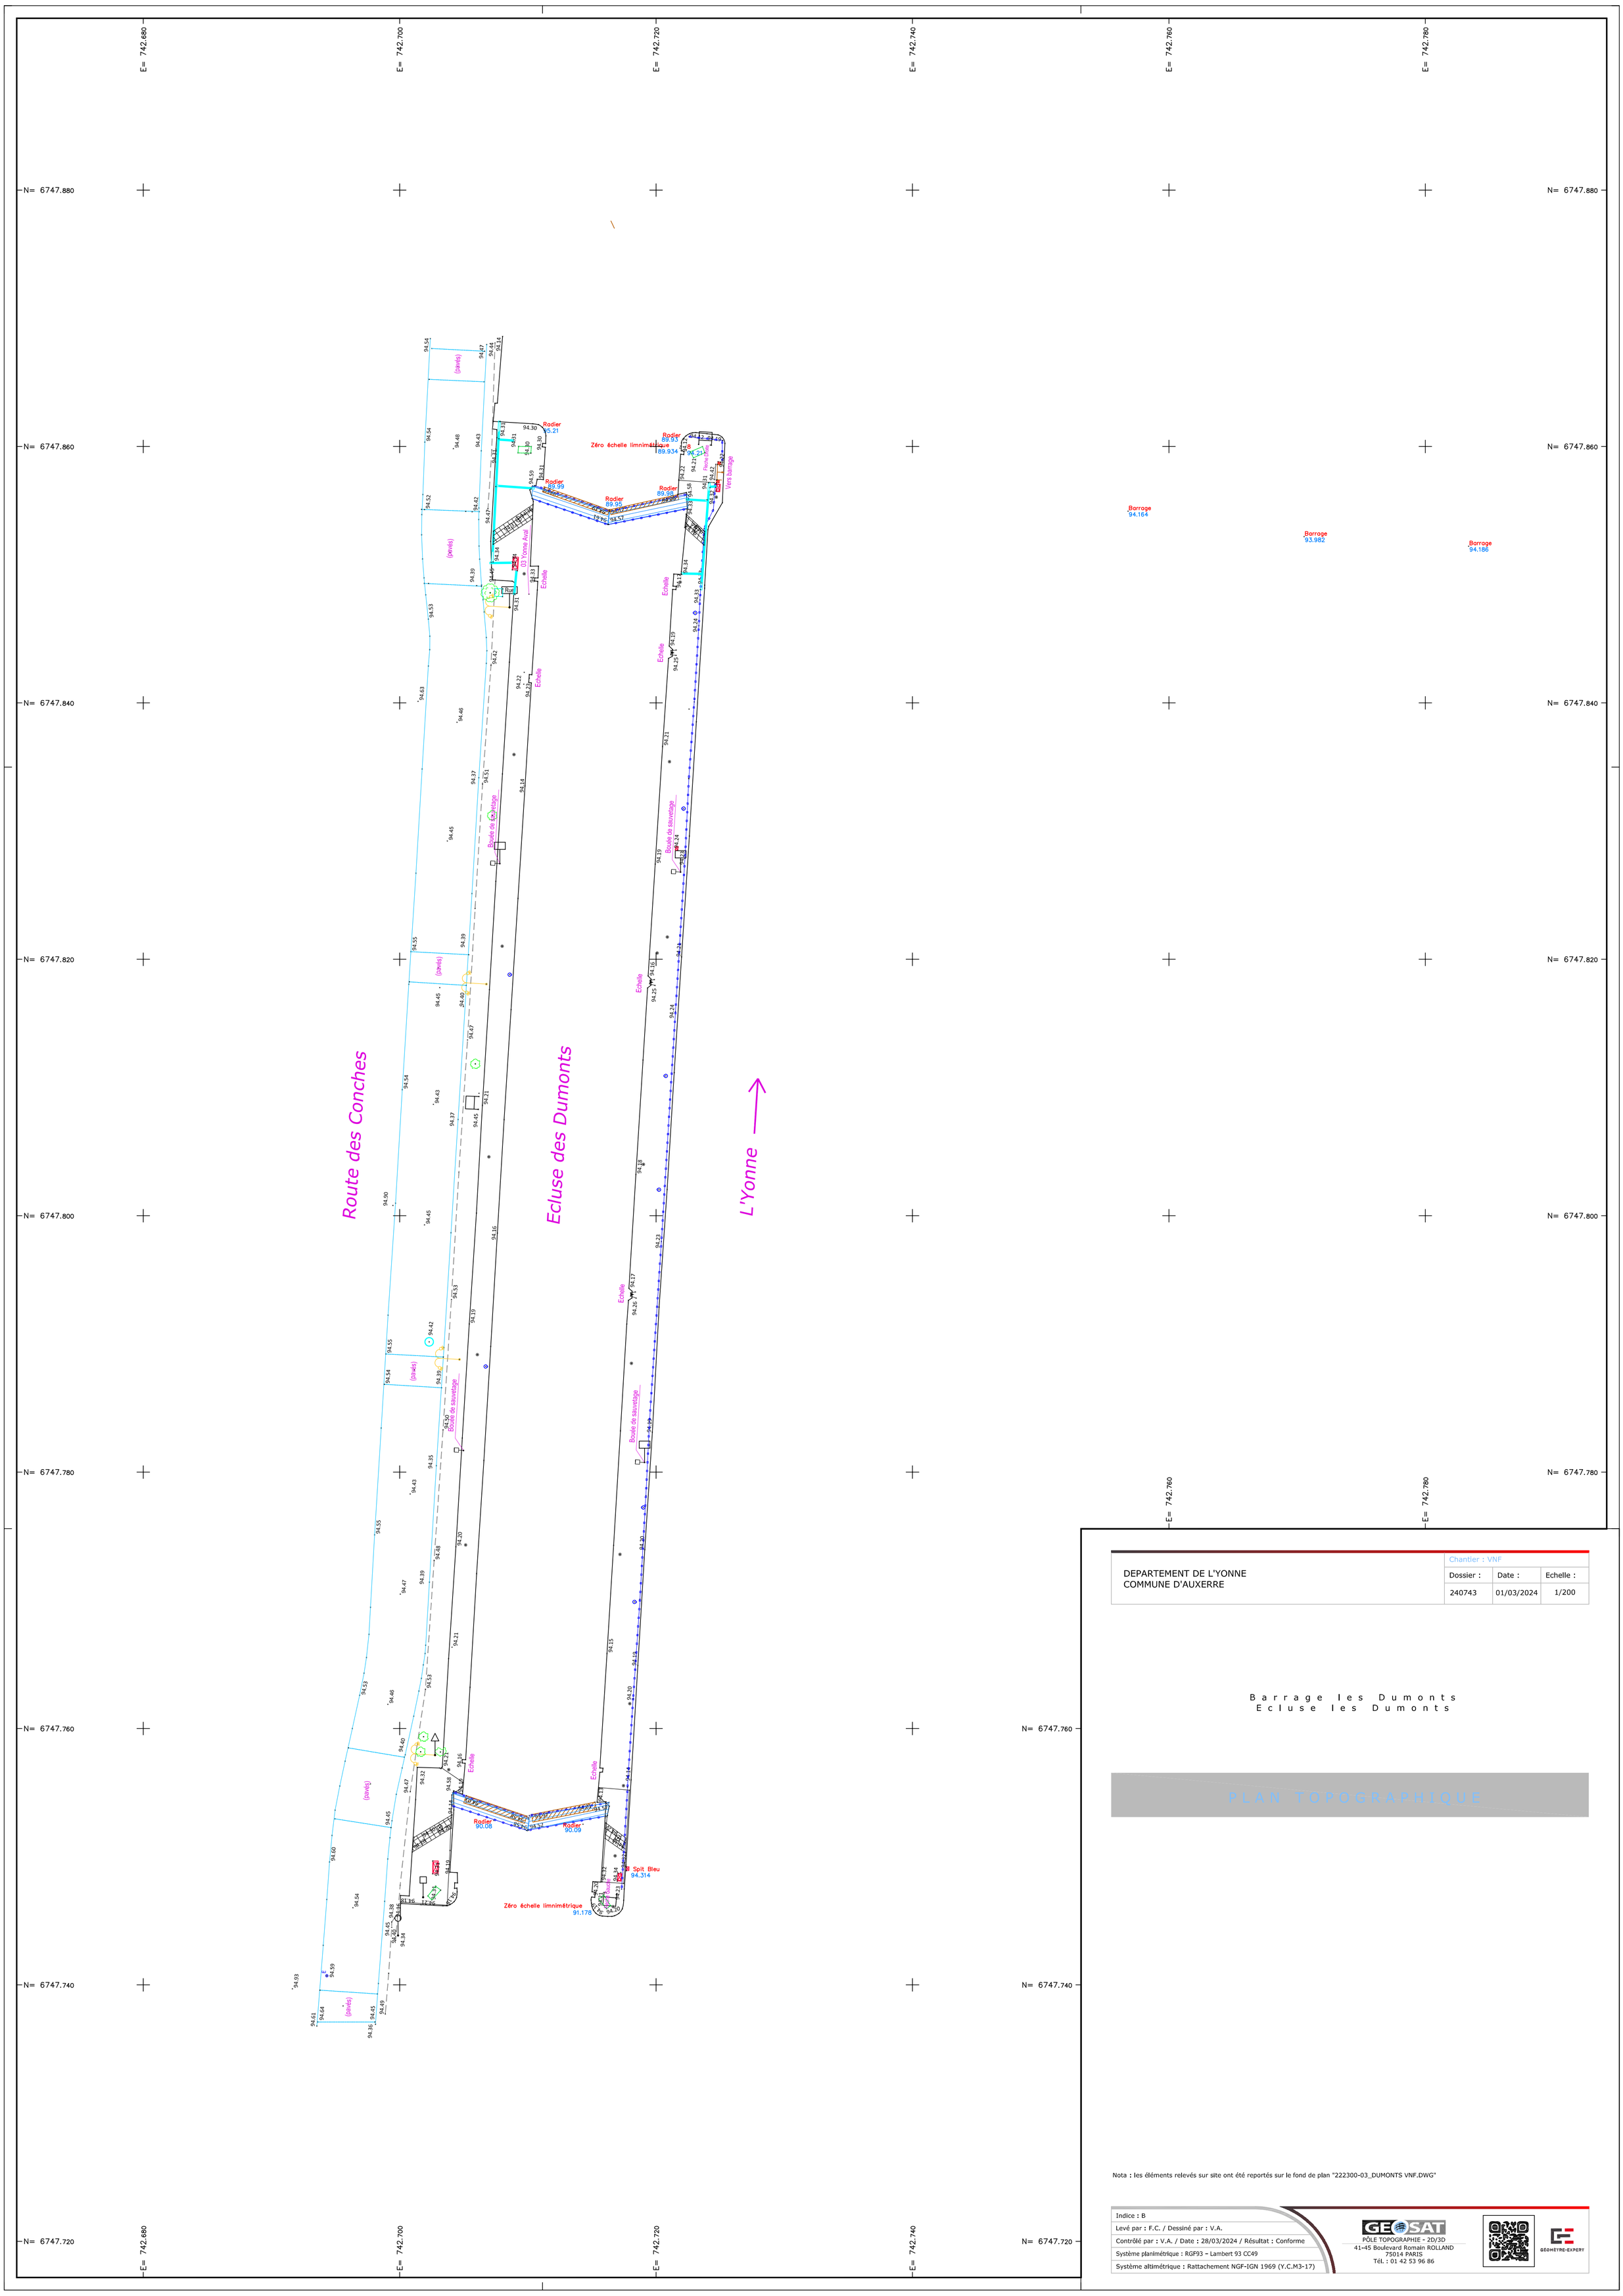

DEPARTEMENT DE L'YONNE
COMMUNE D'AUXERRE

Chantier : VNF

Dossier :	Date :	Echelle :
240743	01/03/2024	1/200

Barrage les Dumonts
Ecluse les Dumonts

PLAN TOPOGRAPHIQUE

Nota : les éléments relevés sur site ont été reportés sur le fond de plan "222300-03_DUMONTS VNF.DWG"

Indice : B
Levé par : F.C. / Dessiné par : V.A.
Contrôlé par : V.A. / Date : 28/03/2024 / Résultat : Conforme
Système planimétrique : RGF93 – Lambert 93 CC49
Système altimétrique : Rattachement NGF-IGN 1969 (Y.C.M3-17)

GEOSAT
PÔLE TOPOGRAPHIE - 2D/3D
41-45 Boulevard Romain ROLLAND
75014 PARIS
Tél. : 01 42 53 96 86
GÉOMÈTRE-EXPERT