


DEPARTEMENT DE L'YONNE COMMUNE D'AUXERRE			
Chantier : VNF			
Dossier :	222300	Date :	19/05/2022
		Echelle :	1/200

Ecluse des Dumonts

Plan topographique

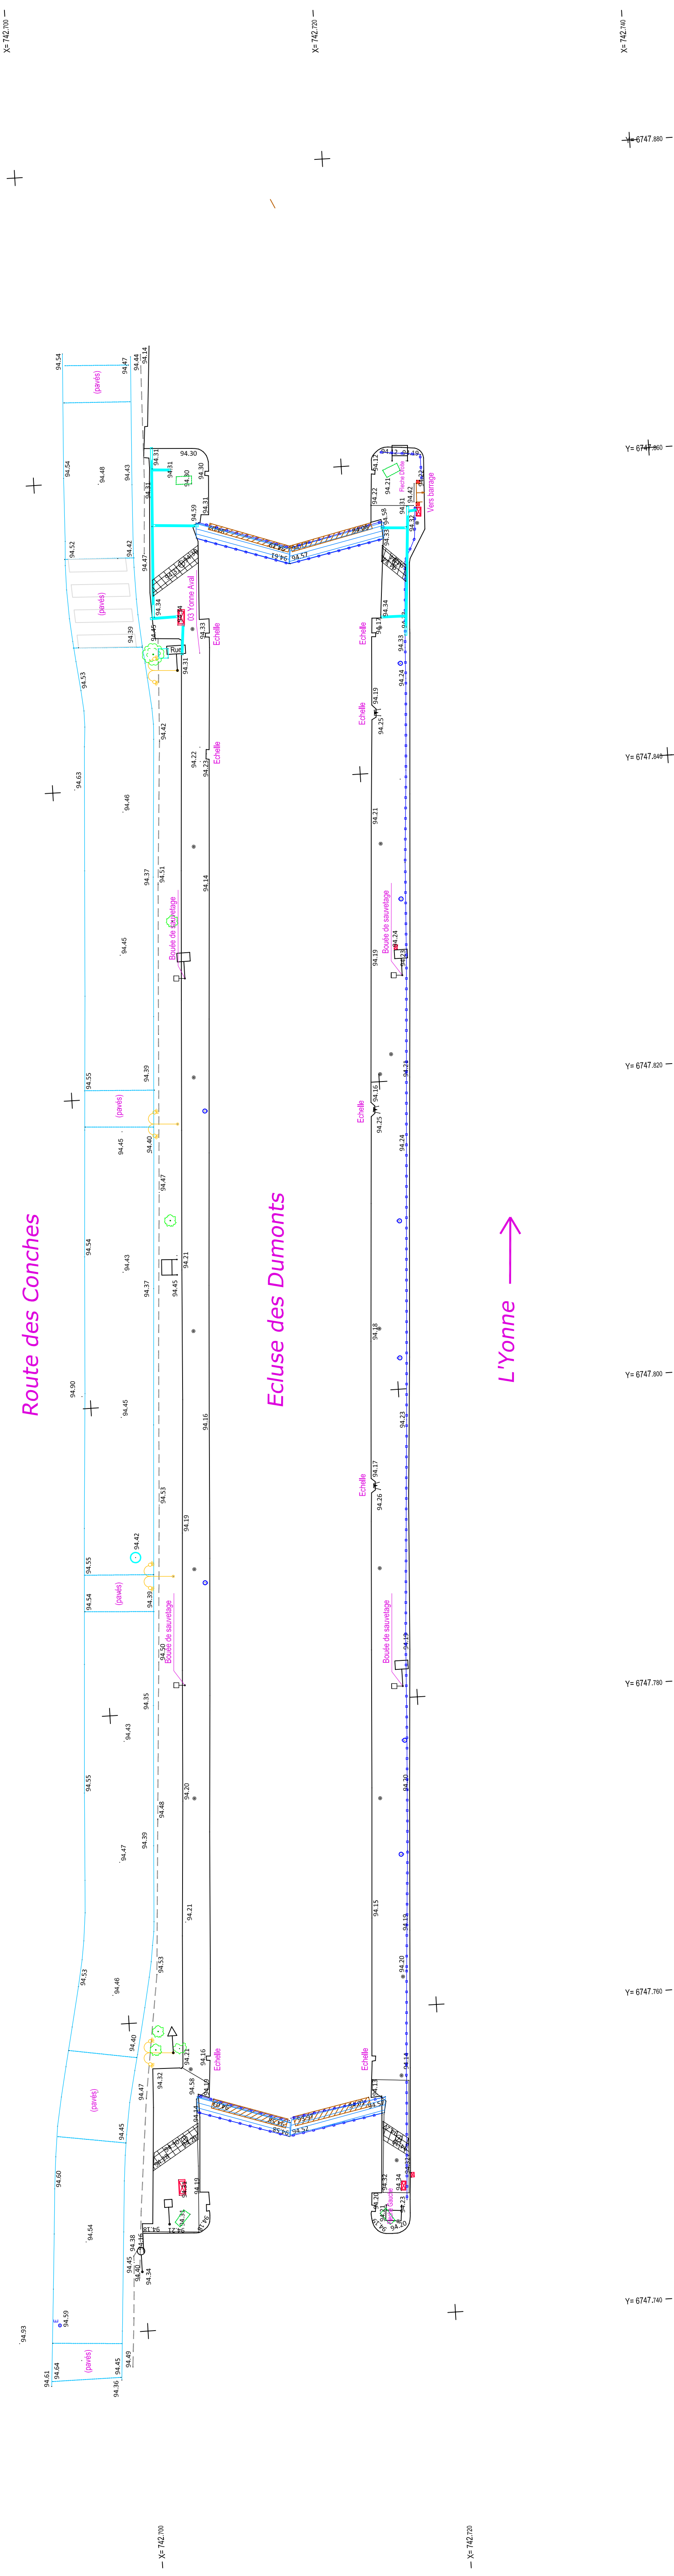

Index : a

Levé par : G.B. / Dessiné par : D.A. / Contrôlé par : E.L.

Système planimétrique : RGF93 - Lambert 93

Système altimétrique : NGF par GNSS

GEOSAT

POLE TOPOGRAPHIE

41-45 Boulevard de la République

75013 PARIS

Tél. : 01 42 53 96 86

GE

GEOMETRIE-EXPERT