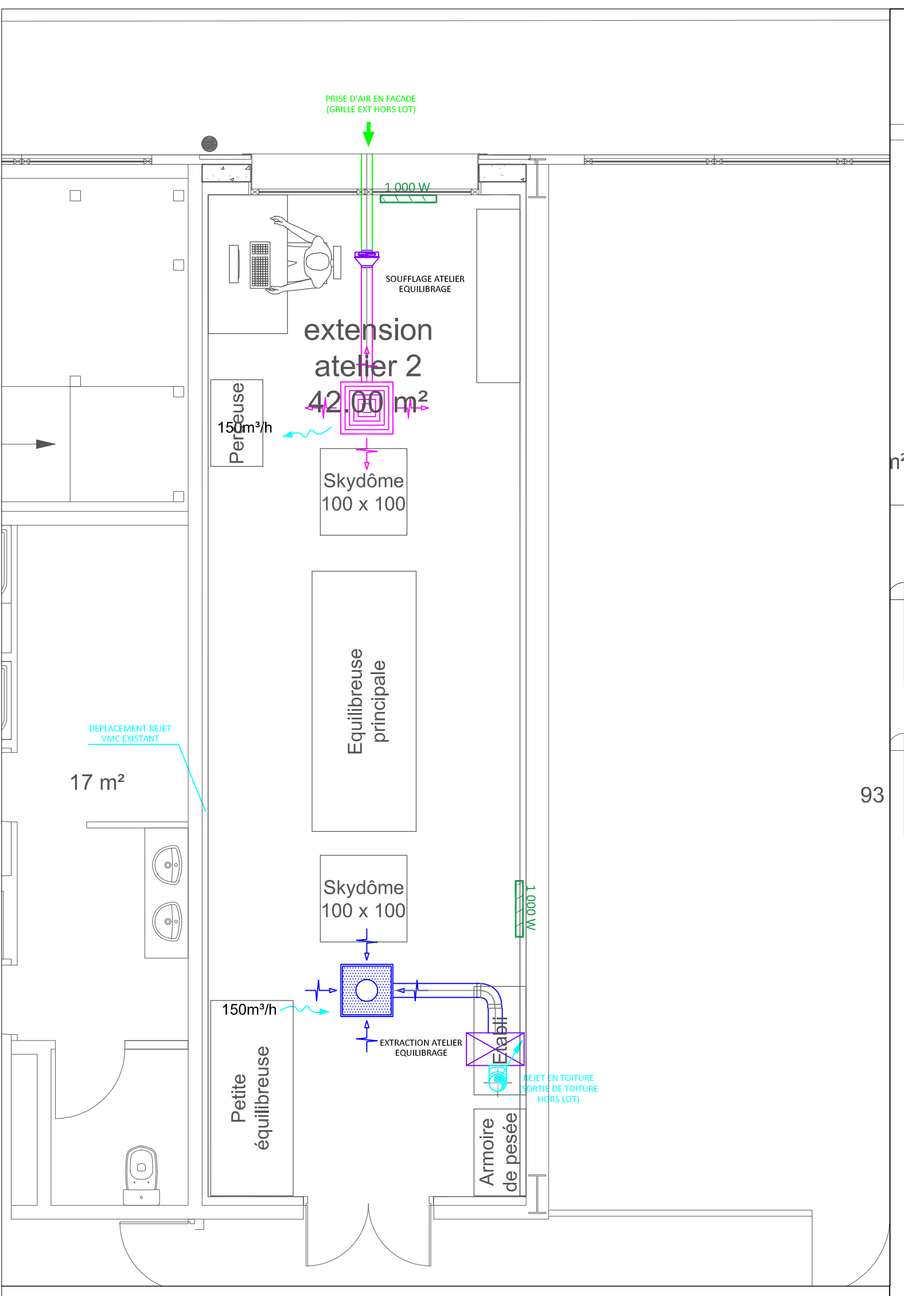

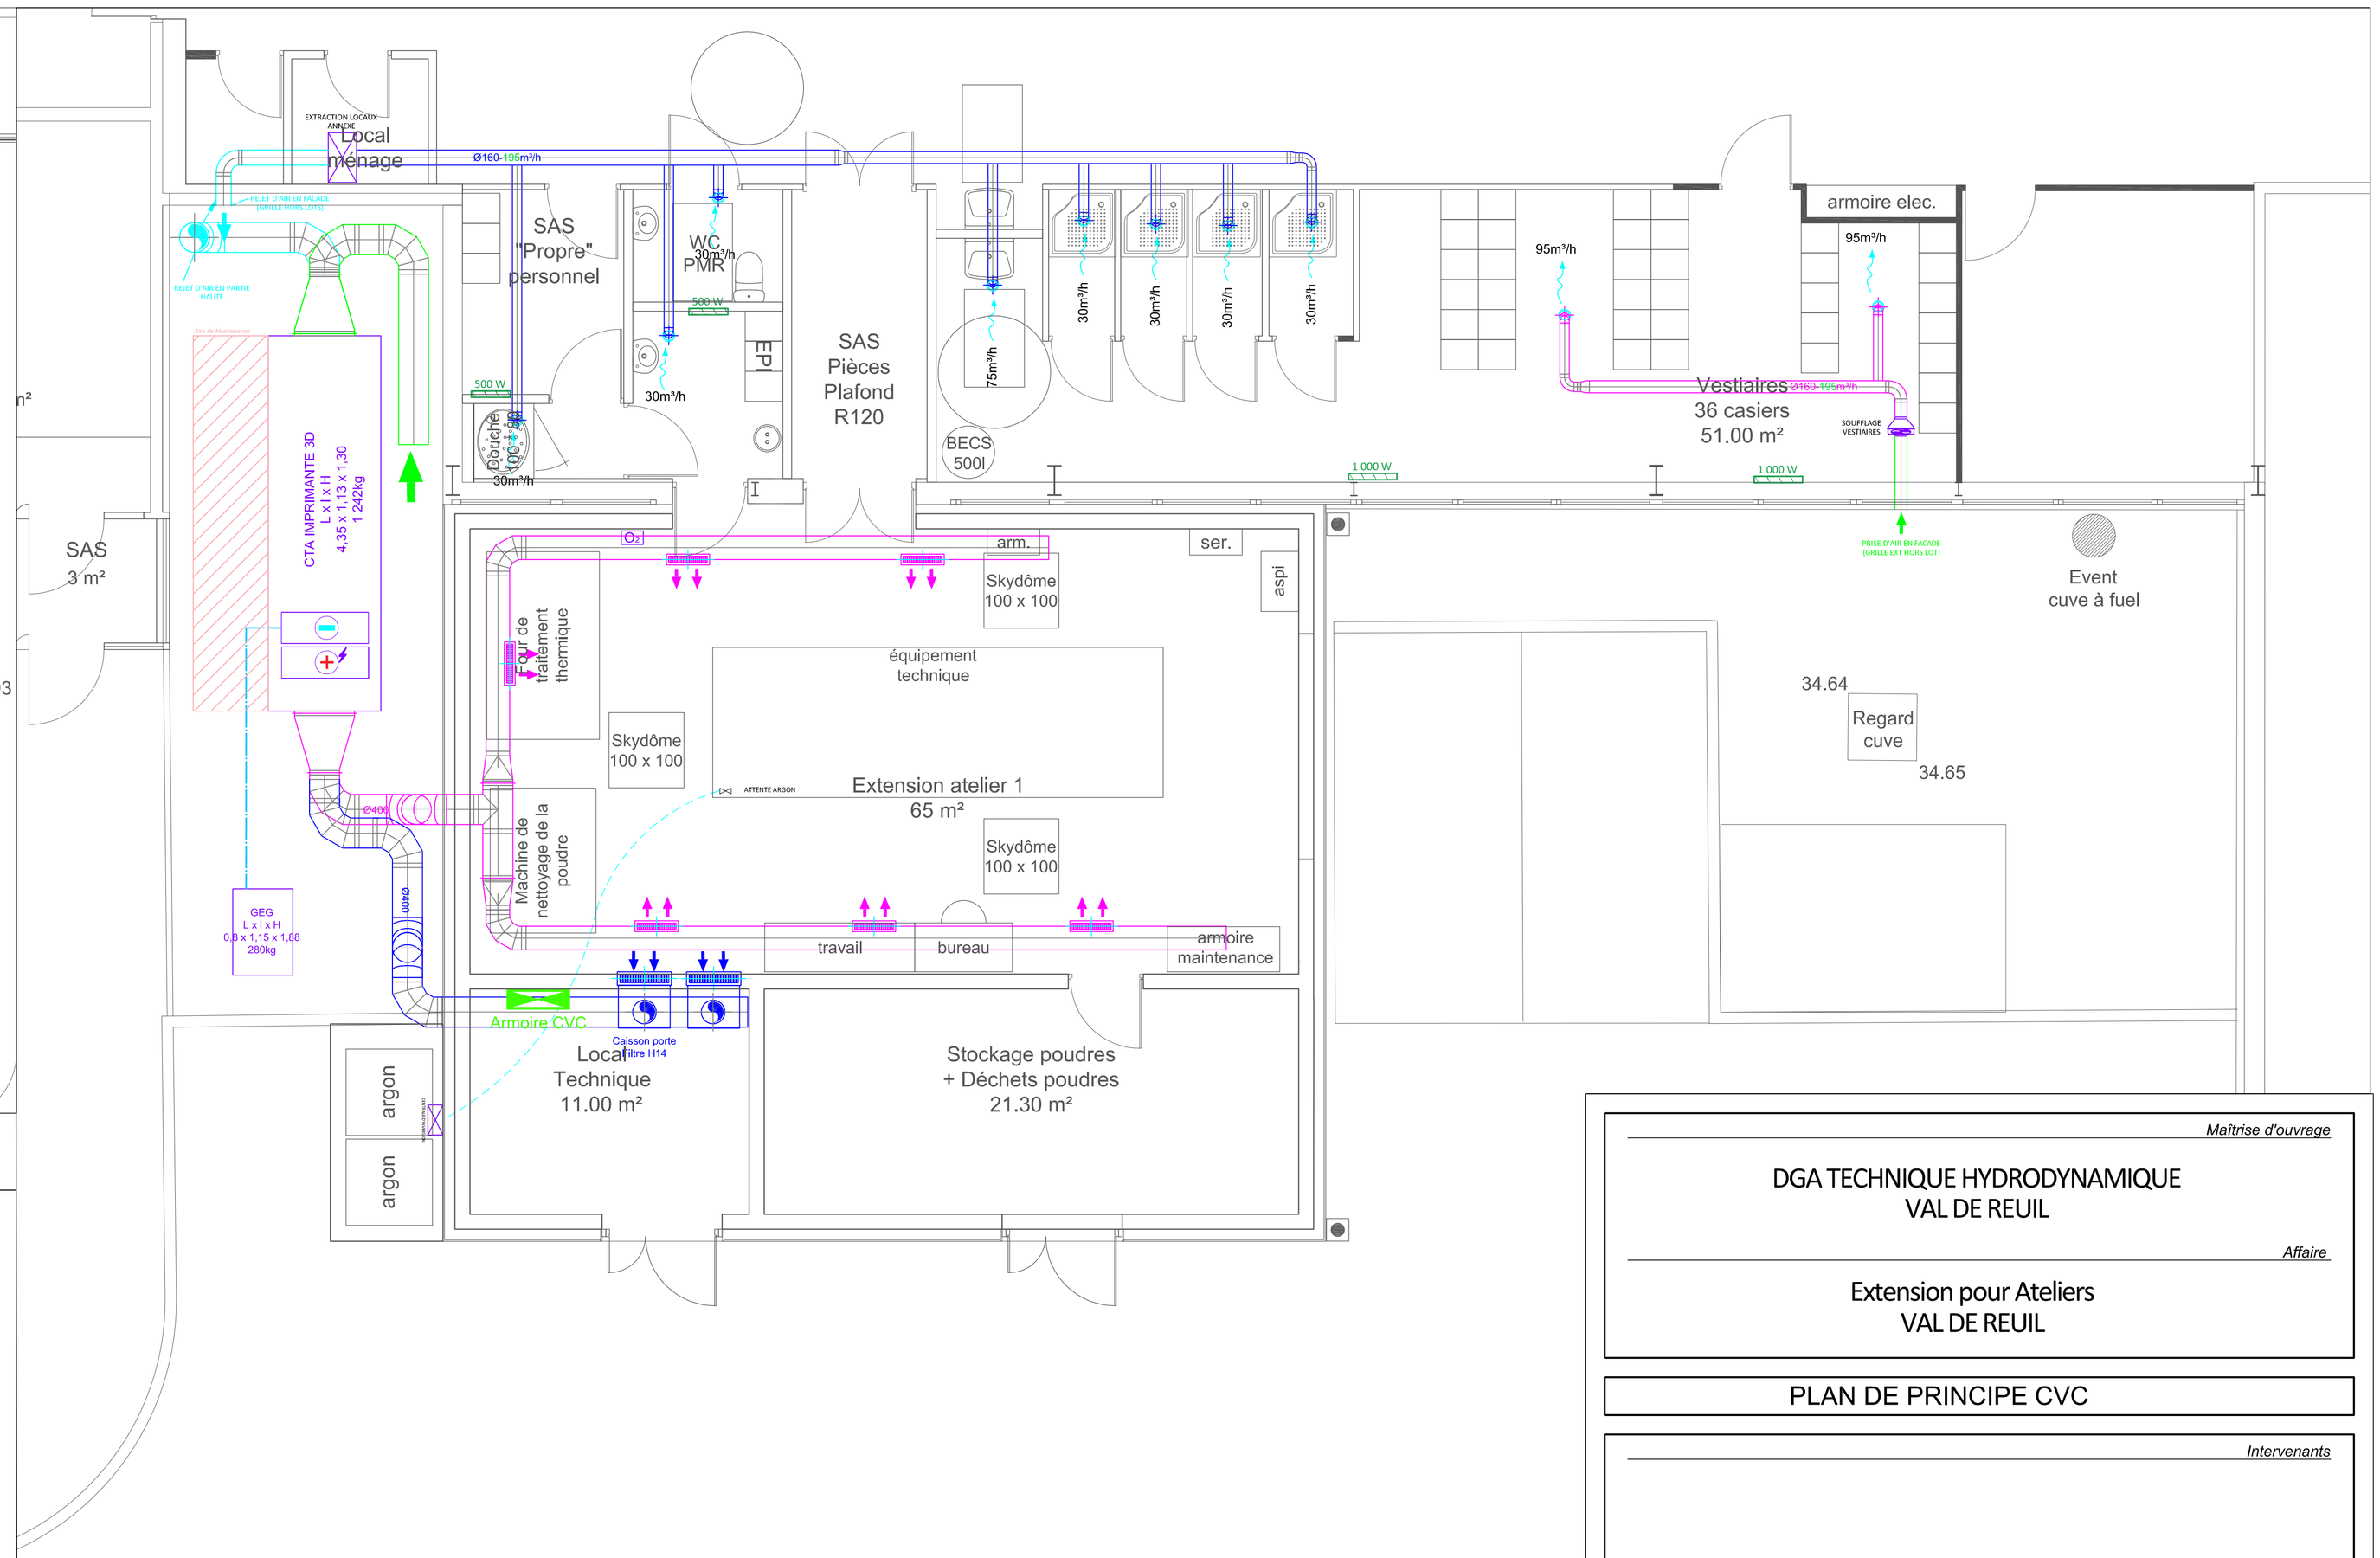

LEGENDE

TRONÇONS:

- GAINE D'EXTRACTION
- GAINE DE SOUFFLAGE
- GAINE DE REJET
- GAINE D'AIR NEUF
- TUBE ARGON

ELEMENTS:

- xxm³/h — BOUCHE REPRISE AVEC DEBIT
- DIFFUSEUR DE SOUFFLAGE
- DIFFUSEUR D'EXTRACTION
- 500 W — RADIATEUR ELECTRIQUE (HORS LOT)
- VENTILATEUR DE CONDUIT
- DIFFUSEUR DE SOUFFLAGE
- GRILLE DE REPRISE
- BATTERIE FROIDE EAU GLACEE
- BATTERIE CHAUDE ELECTRIQUE
- O_2 — DETECTEUR OXYGENE

Maîtrise d'ouvrage

DGA TECHNIQUE HYDRODYNAMIQUE
VAL DE REUIL

Affaire

Extension pour Ateliers
VAL DE REUIL

PLAN DE PRINCIPE CVC

Intervenants

ARCHITECTE

ATELIER AURA Architectes

10 rue Nationale
27490 ECARDENVILLE SUR EURE
Tél. : 02 32 69 05 48
j.sery@atelieraura.fr

BUREAU D'ETUDE

Abscia

581 rue Georges Charpak
ZA des Portes de l'Ouest
76150 ST JEAN DU CARDONNAY
Tél. : 02 35 68 77 31
Fax : 02 35 69 49 60
abscia@abscia.fr

ECH : 1/50	23-013	CVC-01
	Numéro d'affaire	Numéro document

Révision	Date	Modification	Phase	Par	Vérif
F					
E					
D					
C					
B	26-05-25	Troisième émission	DCE	N De	N De
A	31-03-25	Deuxième émission	PRO	N De	N De
0	24-01-24	Première émission	APD	N De	N De

Le présent document est un plan de principe, il appartient à l'entreprise de réaliser les plans d'exécution et de synthèse avec les autres lots