




006-1 Coupe - Tous Niveaux
Ech : 1 : 50

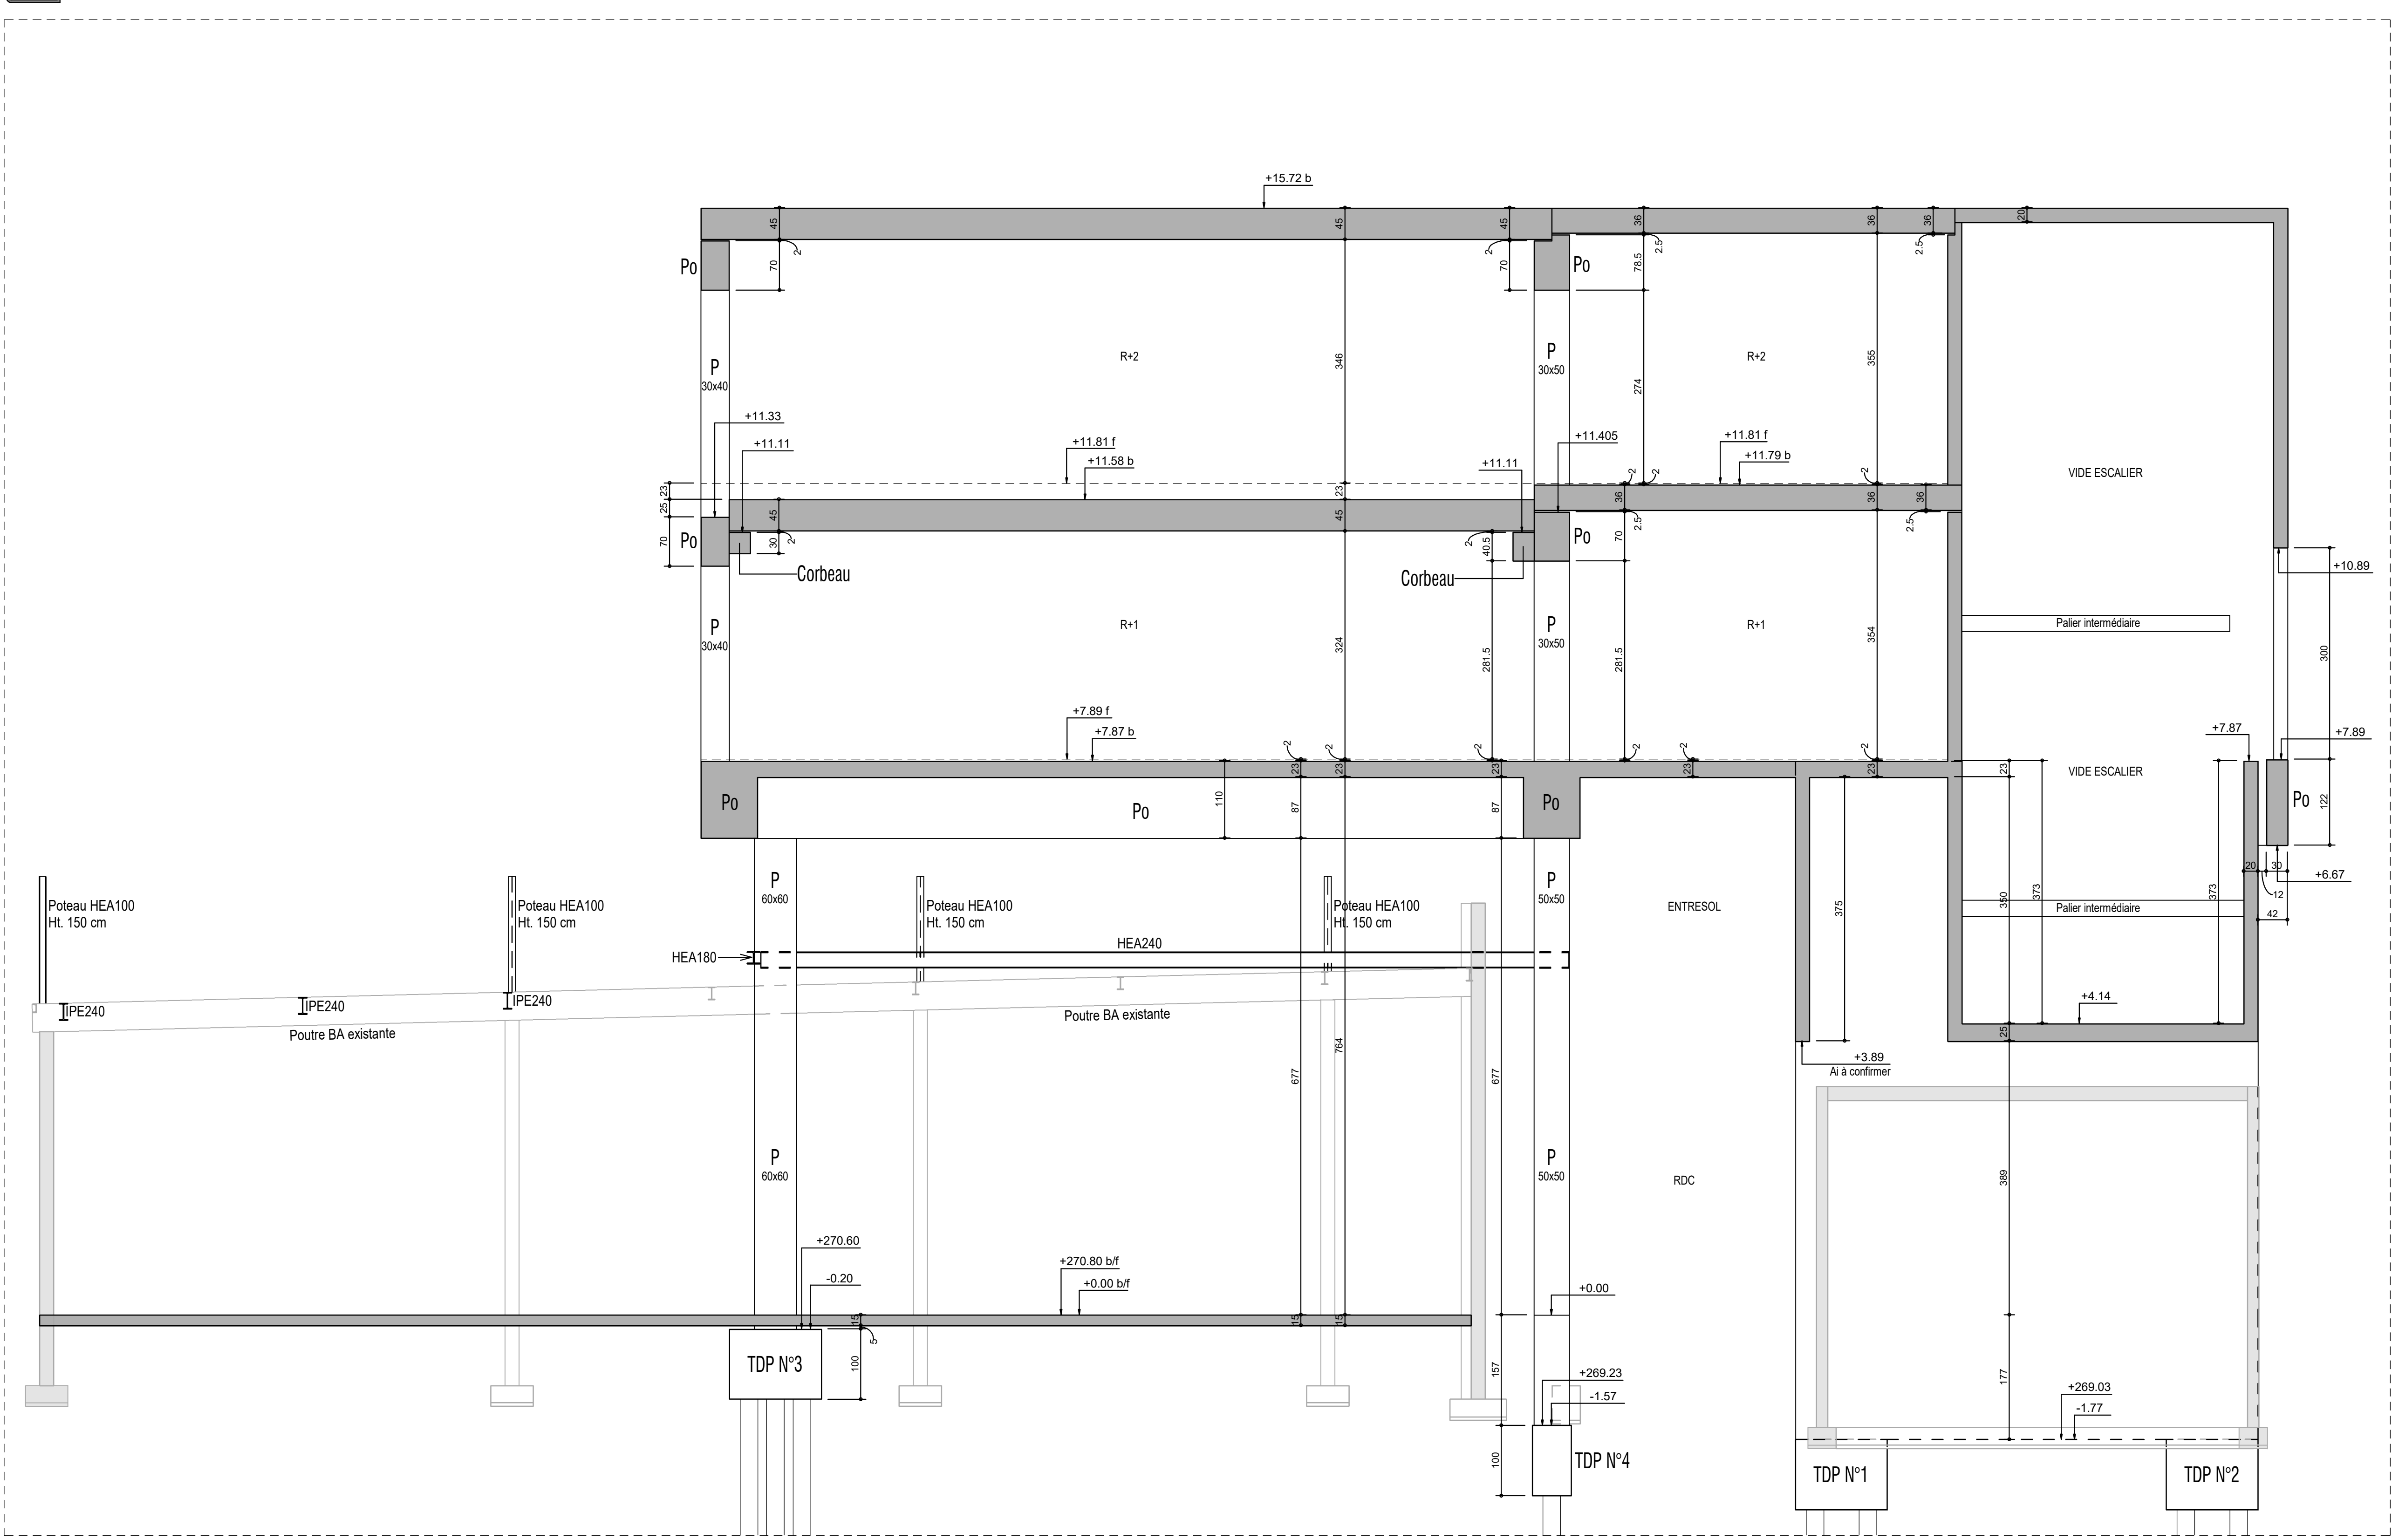


006-4 Coupe - R+1 à R+2
Ech : 1 : 50

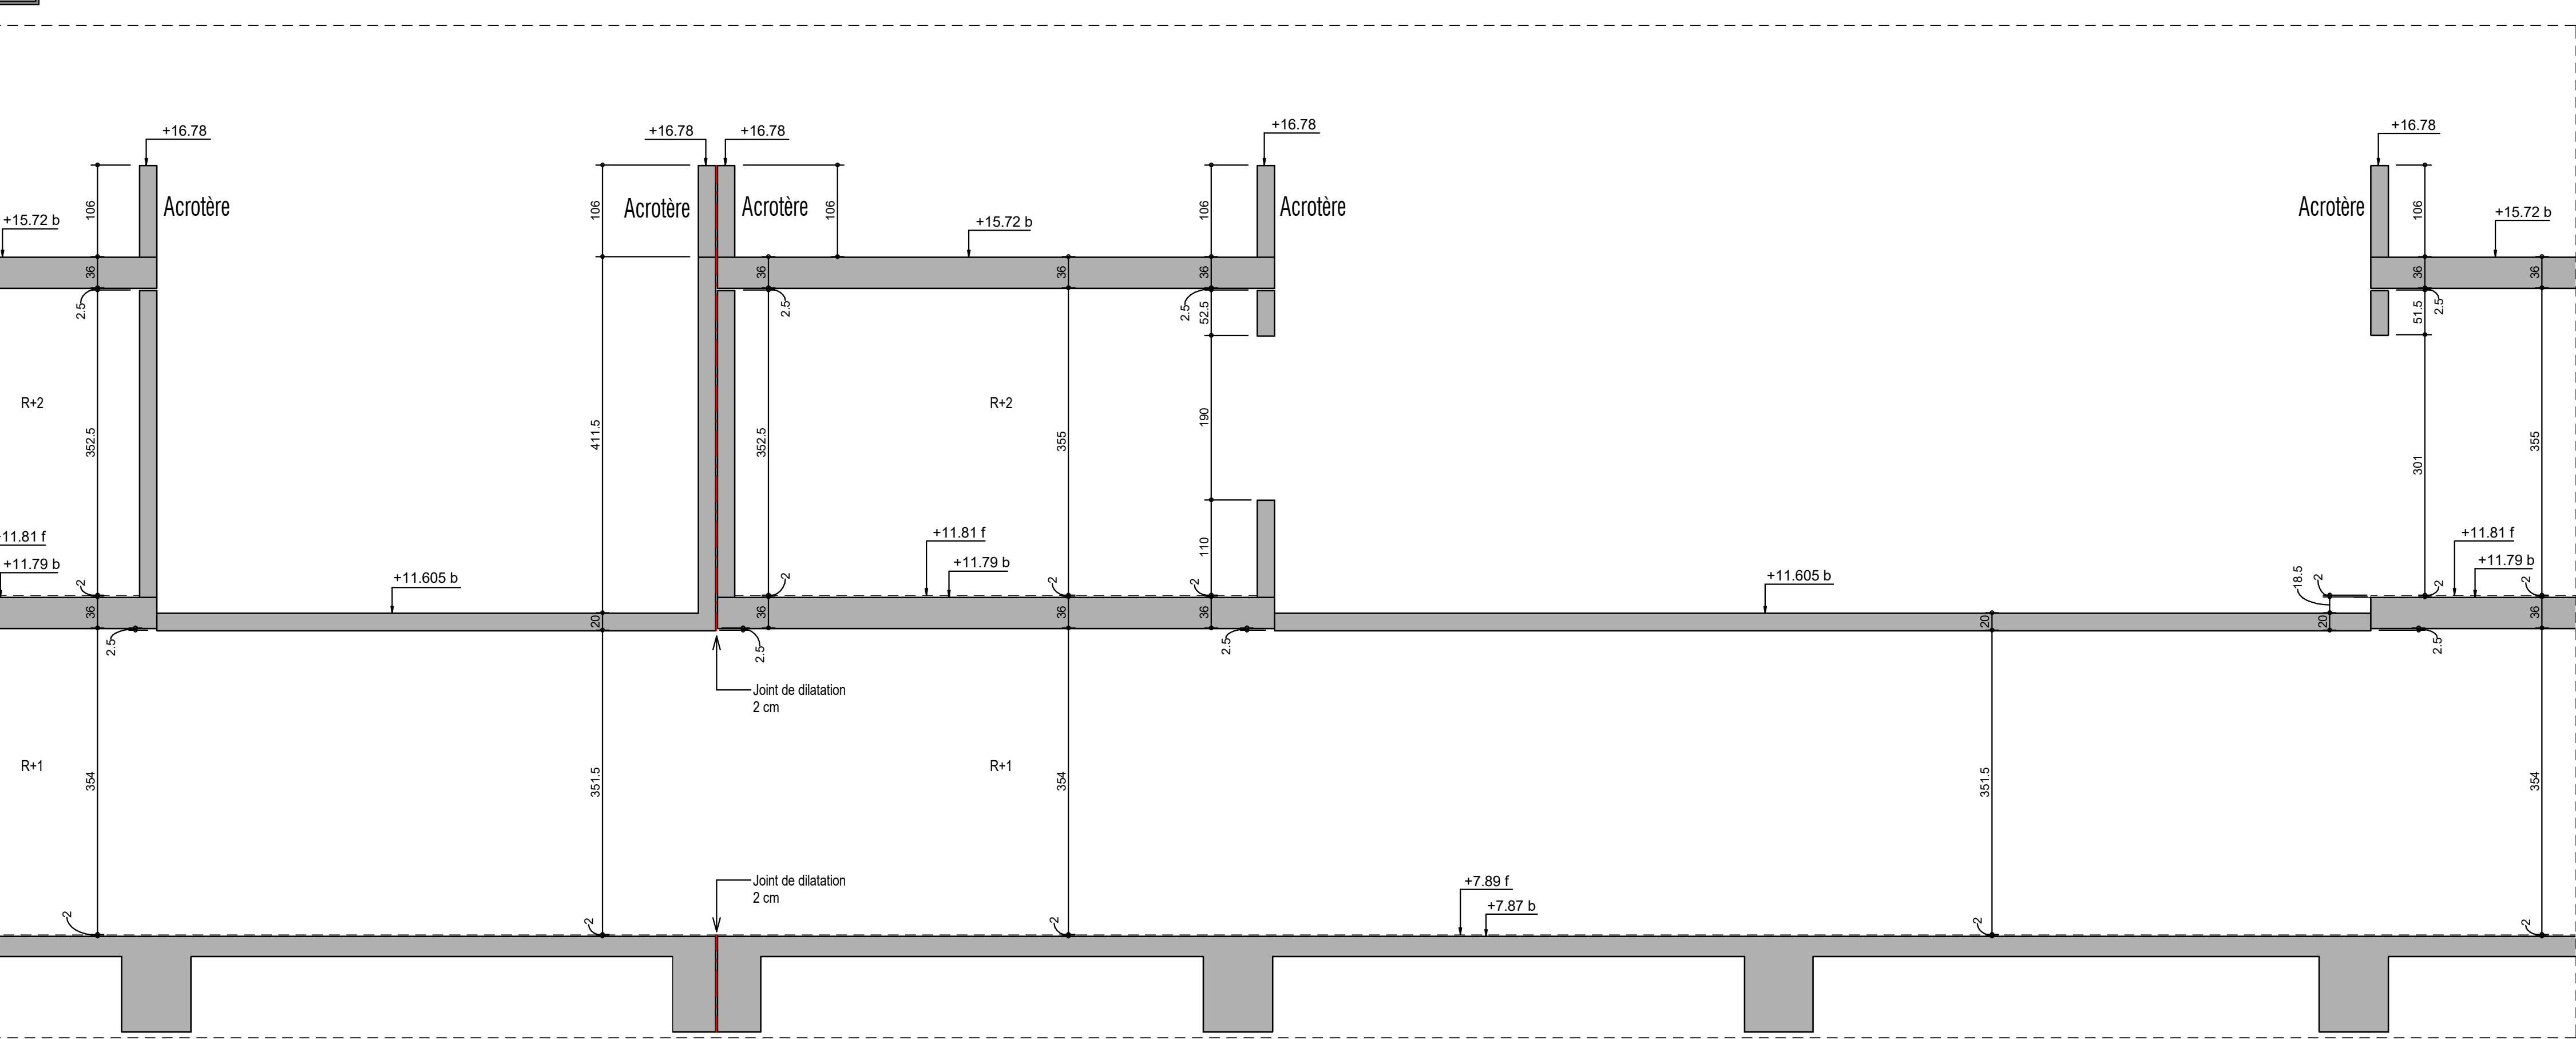


006-2 Coupe - R+1 à R+2
Ech : 1 : 50

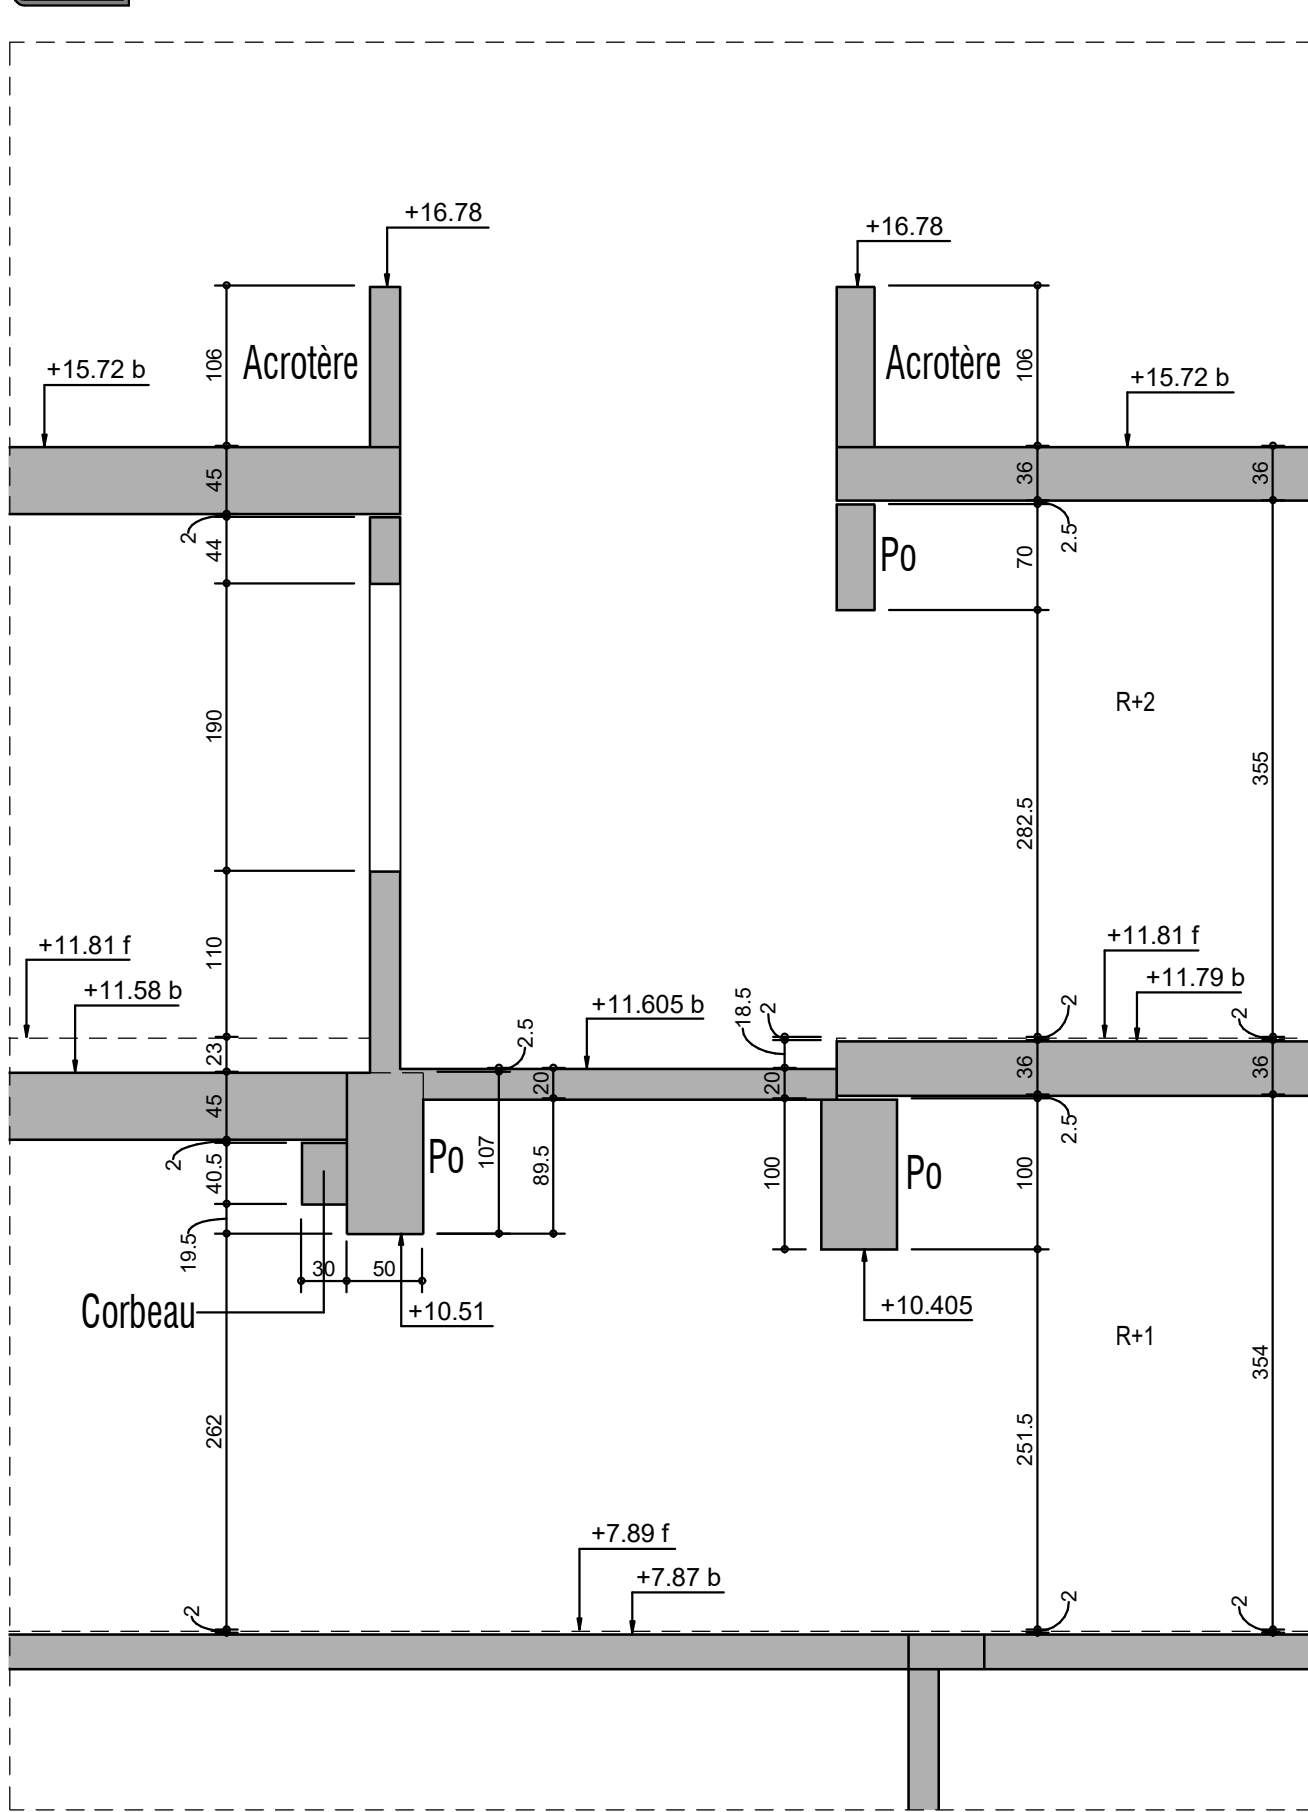


006-6 Coupe - Fondations
Ech : 1 : 50

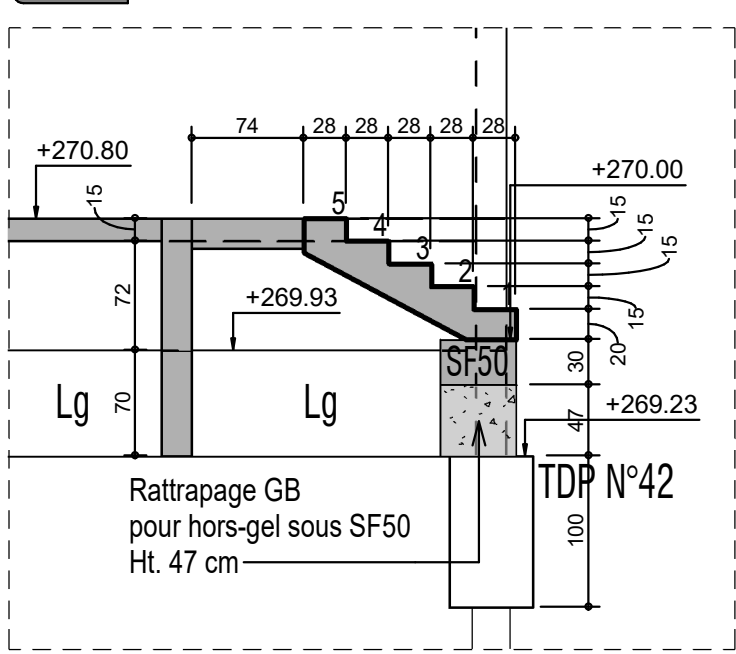


006-3 Coupe - Tous Niveaux
Ech : 1 : 50

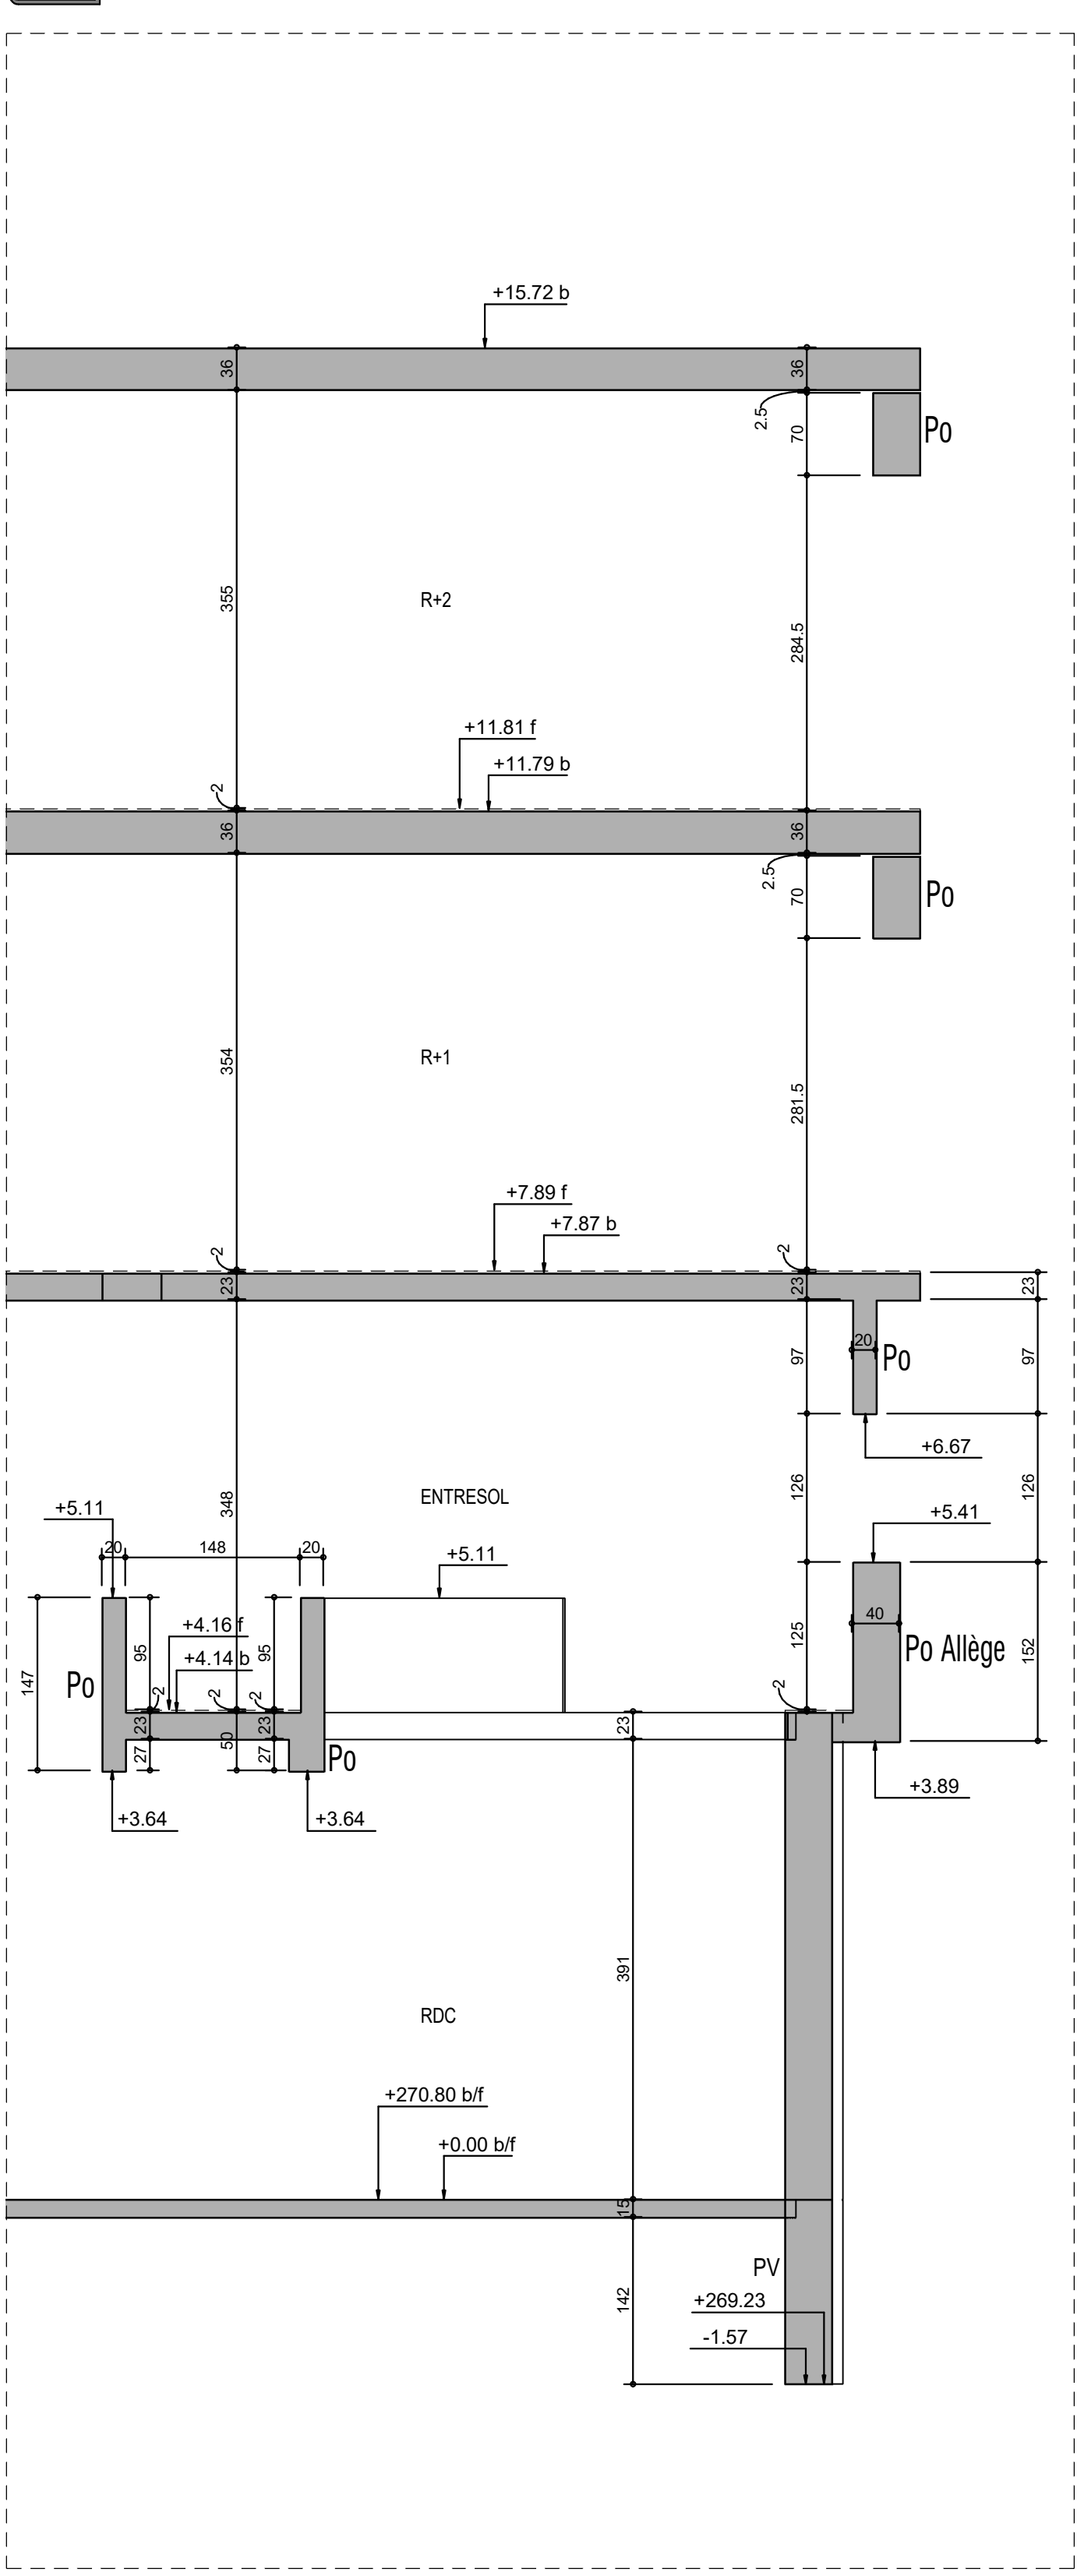


006-5 Coupe - R+1 à R+2
Ech : 1 : 50

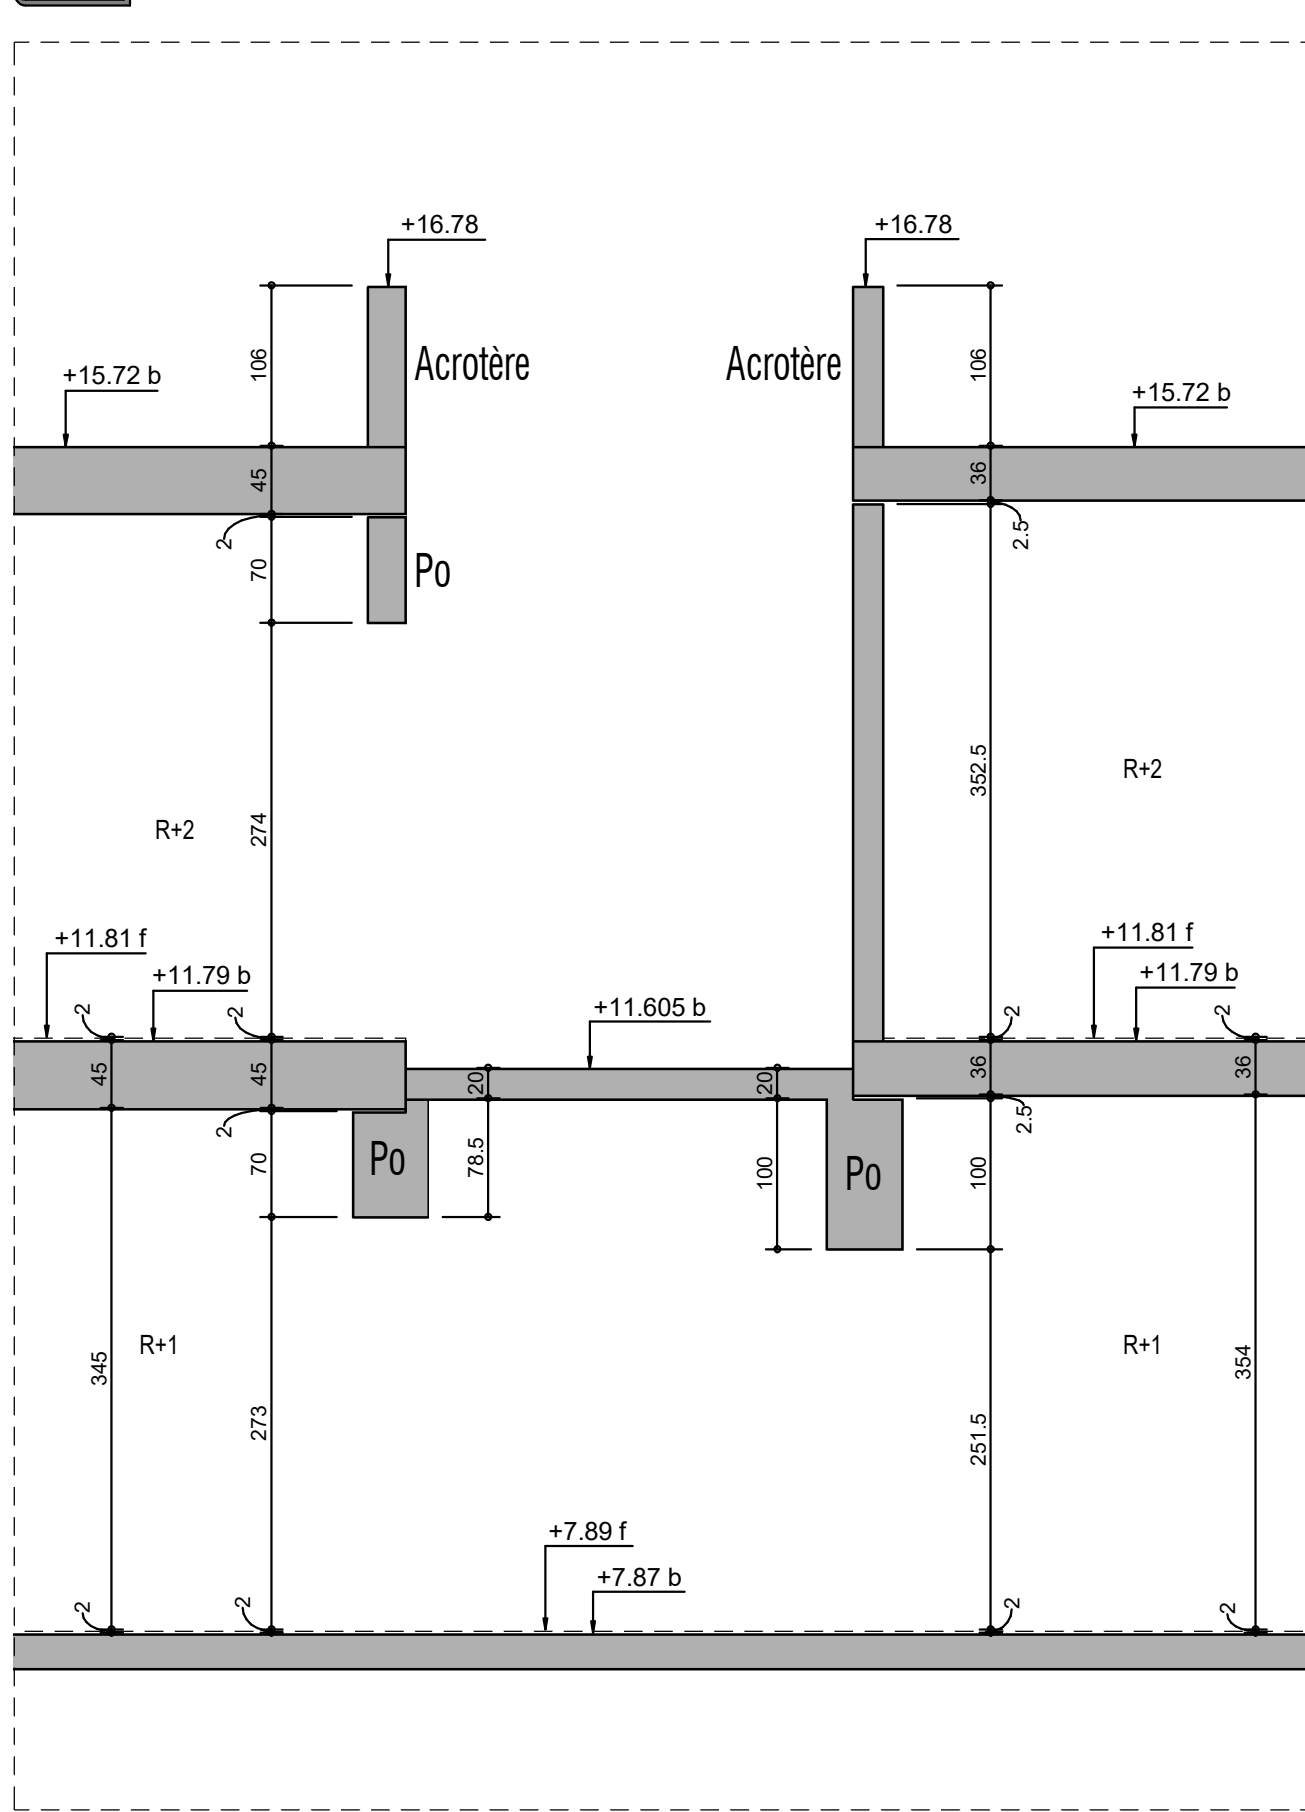


006-7 Coupe - Entresol
Ech : 1 : 50

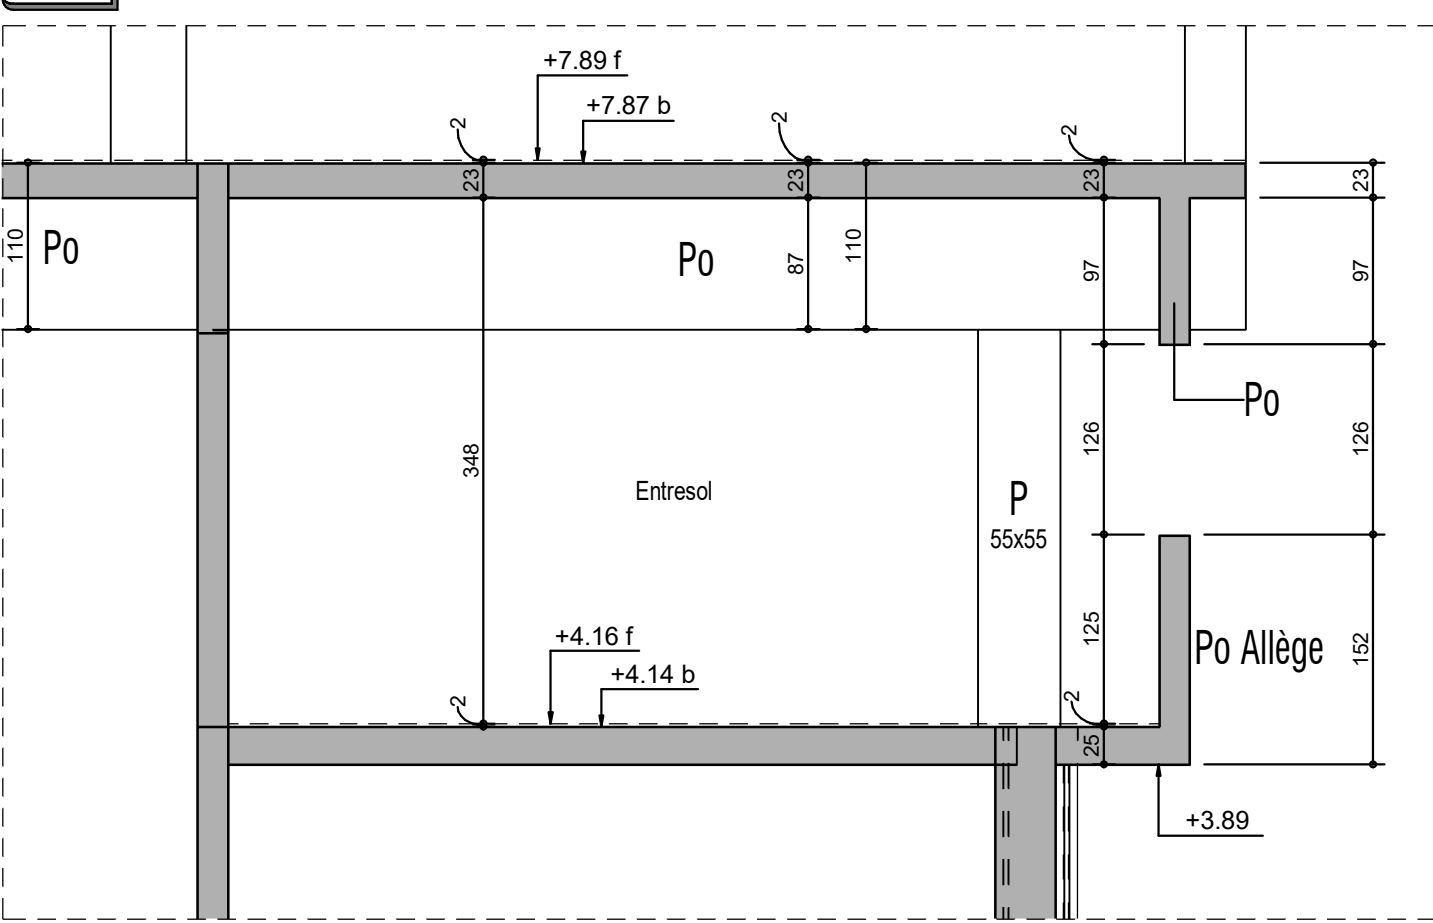

006-5 Coupe - Tous Niveaux
Ech : 1 : 50

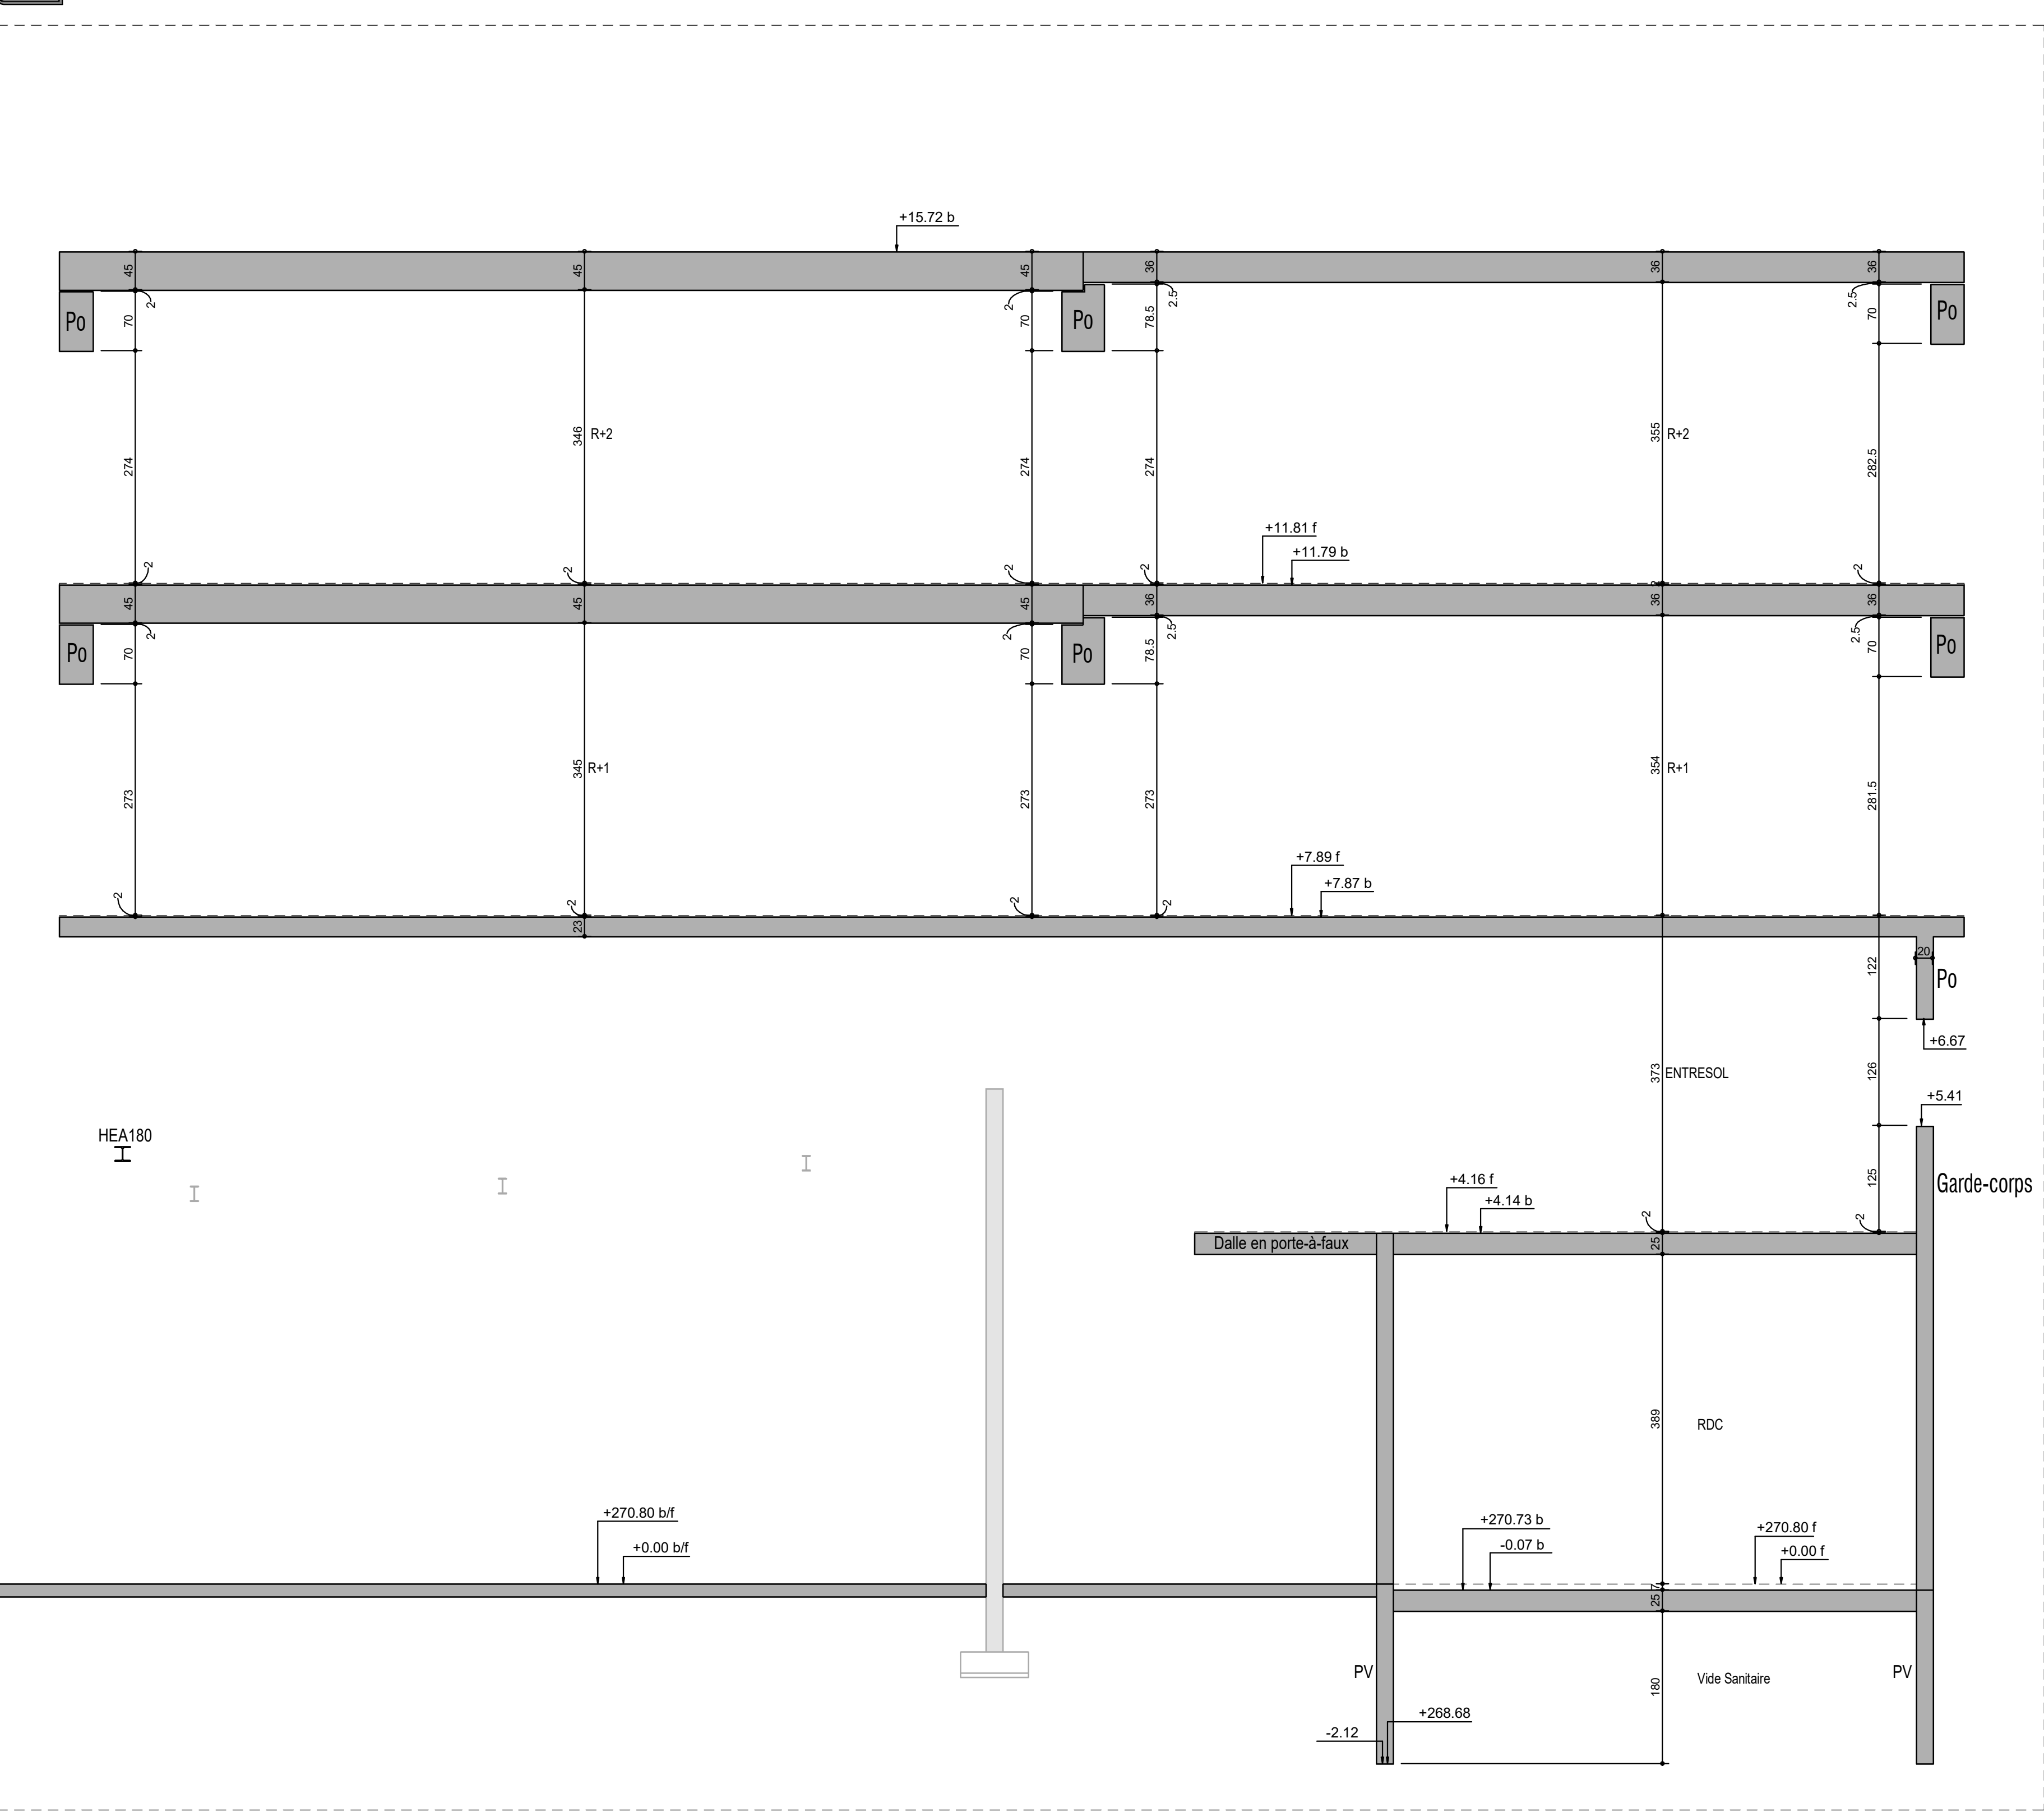

006-8 Coupe - Fondations
Ech : 1 : 50

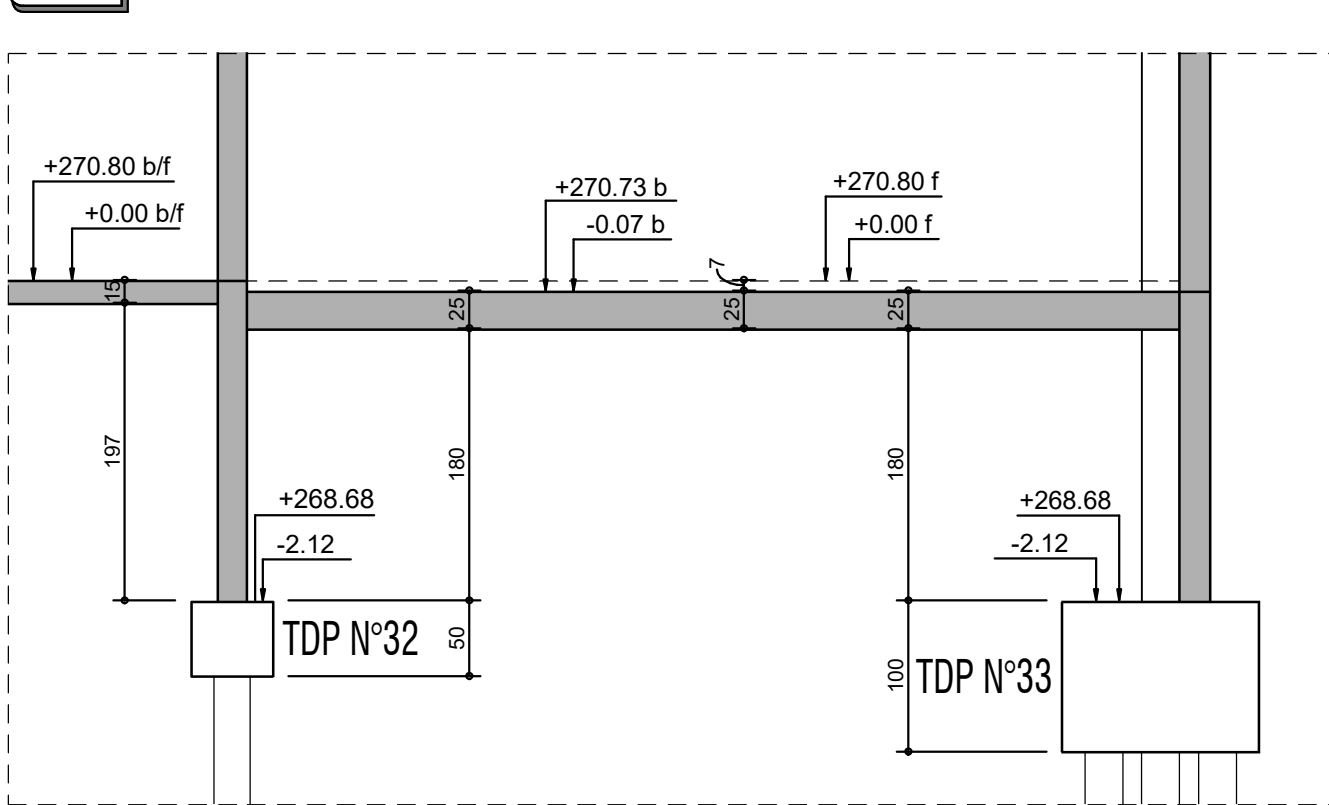

Sodeba Ginko
INGÉNIERE - CONSEIL

BATIMENT SANTE B4
TRANCHE FERME SEULE
21000 - DIJON

MAÎTRE D'ŒUVRE
AEA
ARCHITECTES
3a, Rue du 22 Novembre
67 000 - STRASBOURG
03 88 38 00 00
ae@architectes-aea.com

MAÎTRE D'ŒUVRE
UNIVERSITÉ BOURGOGNE EUROPE
Eplanade Erasme
21 000 - DIJON

BUREAU DE CONTRÔLE

COUPES GENERALES
Tous Niveaux

COMMENTAIRES				Dessiné par	Vérifié par	Date	Indice
Diffusion DCE				RVA	EAM	01/07/25	0

AFFAIRE :		AF 24 0410		FORMAT :		AO+		ÉCH :		1:50		DATE :		01/07/25	
PROJET	EME	PHASE	LOT	TYPE DOC	ZONE	NIVEAU	PLAN N°	INDICE							
DIJ	SGI	DCE	02	GO	TZ	TN	006	0							

CE PLAN EST LA PROPRIÉTÉ DE SODEBA-GINKO. IL NE PEUT ÊTRE DIFFUSÉ À DES TIERS SANS SON AUTORISATION ÉCRITE PRÉALABLE.