


S:\COMUM\Projet\_Francia\03-AMSC230 - DS Plans\PLANS DS SCL DEFINITIF\chiers\_général\BSC-DS-SCL-EGT-GOE-PLN010B\_VJP\_général.dwg

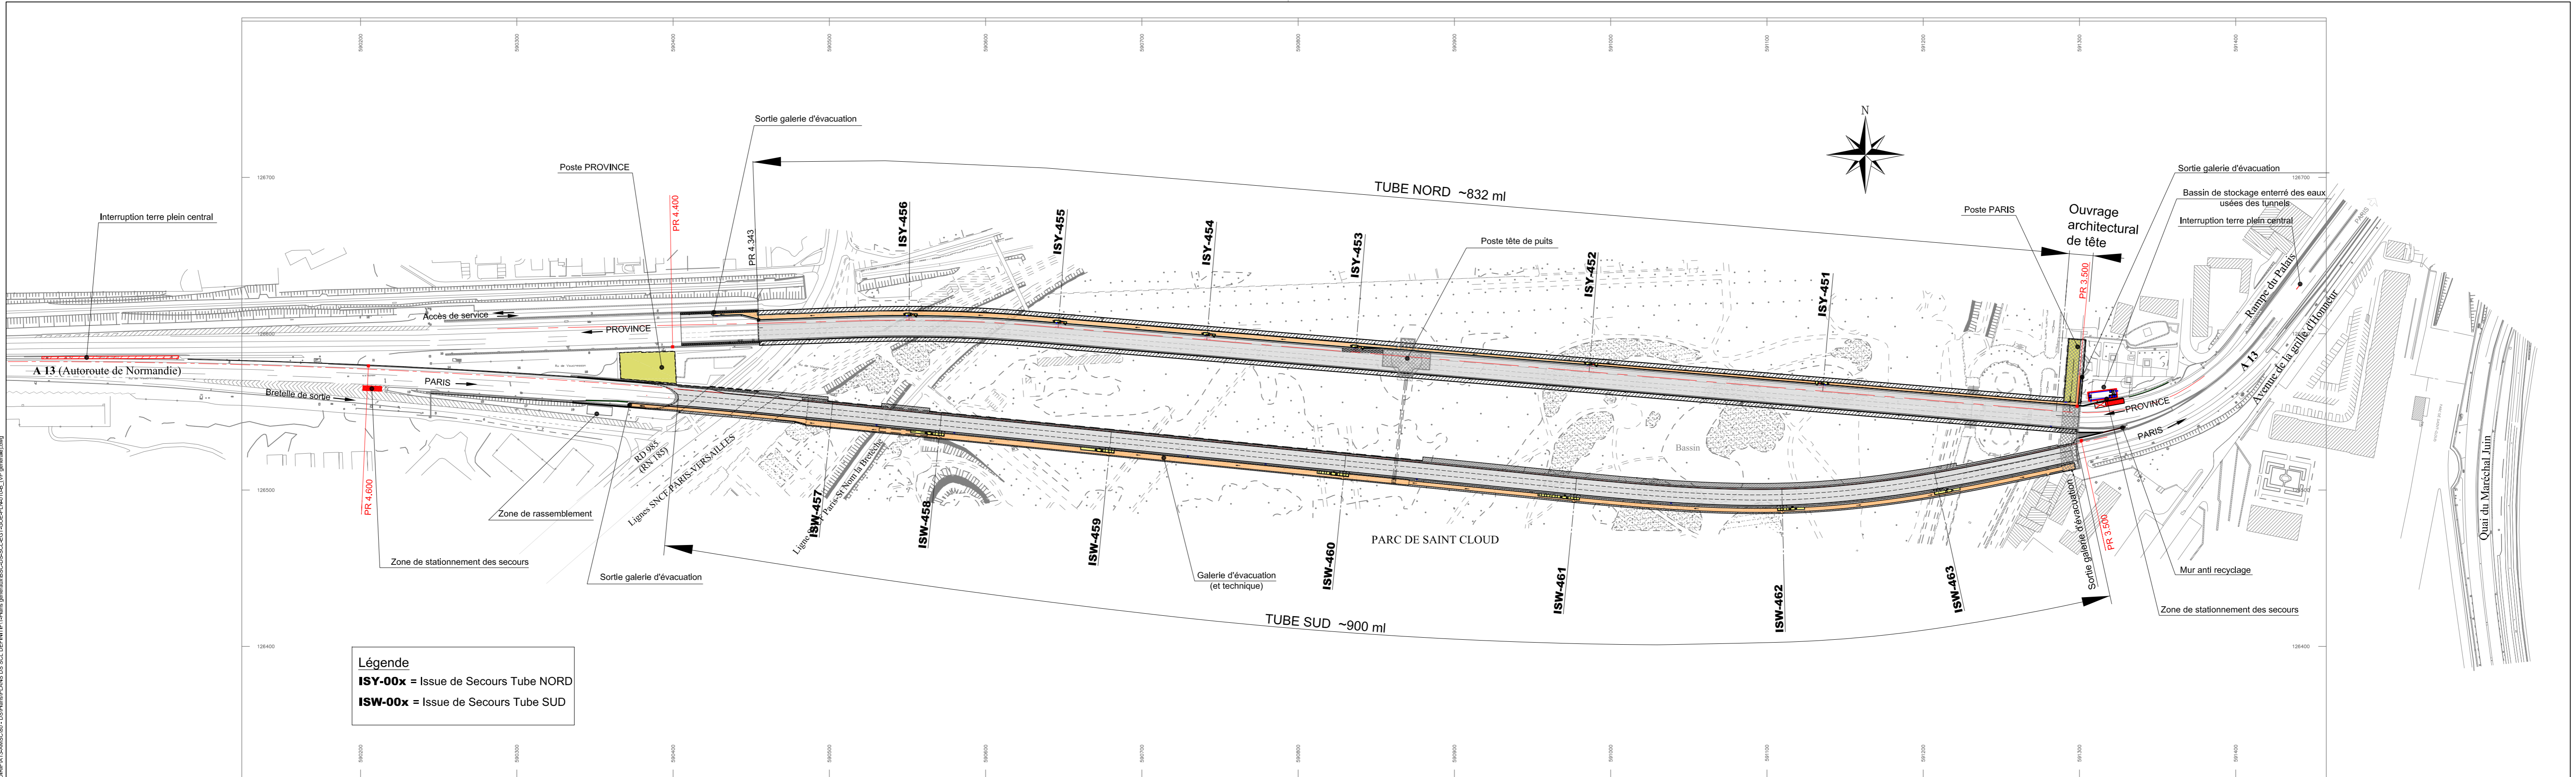

|   |                           |       |        |         |         |
|---|---------------------------|-------|--------|---------|---------|
| Int.                                    | Modifications             | Conçu | Établi | Vérifié | Date    |
| A                                       | Établissement du document | FP    | JL     | PM      | Mars 09 |
| B                                       | Mis à jour                | GN    | AR     | ACH     | Oct 13  |
|   |                           |       |        |         |         |
|   |                           |       |        |         |         |
|   |                           |       |        |         |         |
| Echelle : 1/2000 - Format A3 - Unité: m |                           |       |        |         |         |



Direction Interdépartementale des Routes  
Ile de France  
Direction de la Construction  
Mission Equipements et Tunnels

|                     |                                   |        |
|---------------------|-----------------------------------|--------|
| AUTOROUTE A. 13     | TUNNEL DE SAINT CLOUD - TUBE SUD  |        |
|                     | VUE EN PLAN GENERALE DES OUVRAGES |        |
| DOSSIER DE SECURITE | Número                            | Indice |
|                     | BSC DS SCL EGT GOE PLN 010        | B      |