


LEGENDE

CLIMATISATION

- Réseaux VRV RDJ
- Réseaux VRV RDC
- Réseaux VRV RDC
- Réseaux VRV R+1
- Réseaux Condensats
- Unité Intérieure Cassette
- Unité Intérieure Plafonnier
- Unité Intérieure Mural

VENTILATION

- Réseaux Air Soufflé
- Réseaux Air Repris
- Réseaux Air Neuf
- Réseaux Air Rejeté

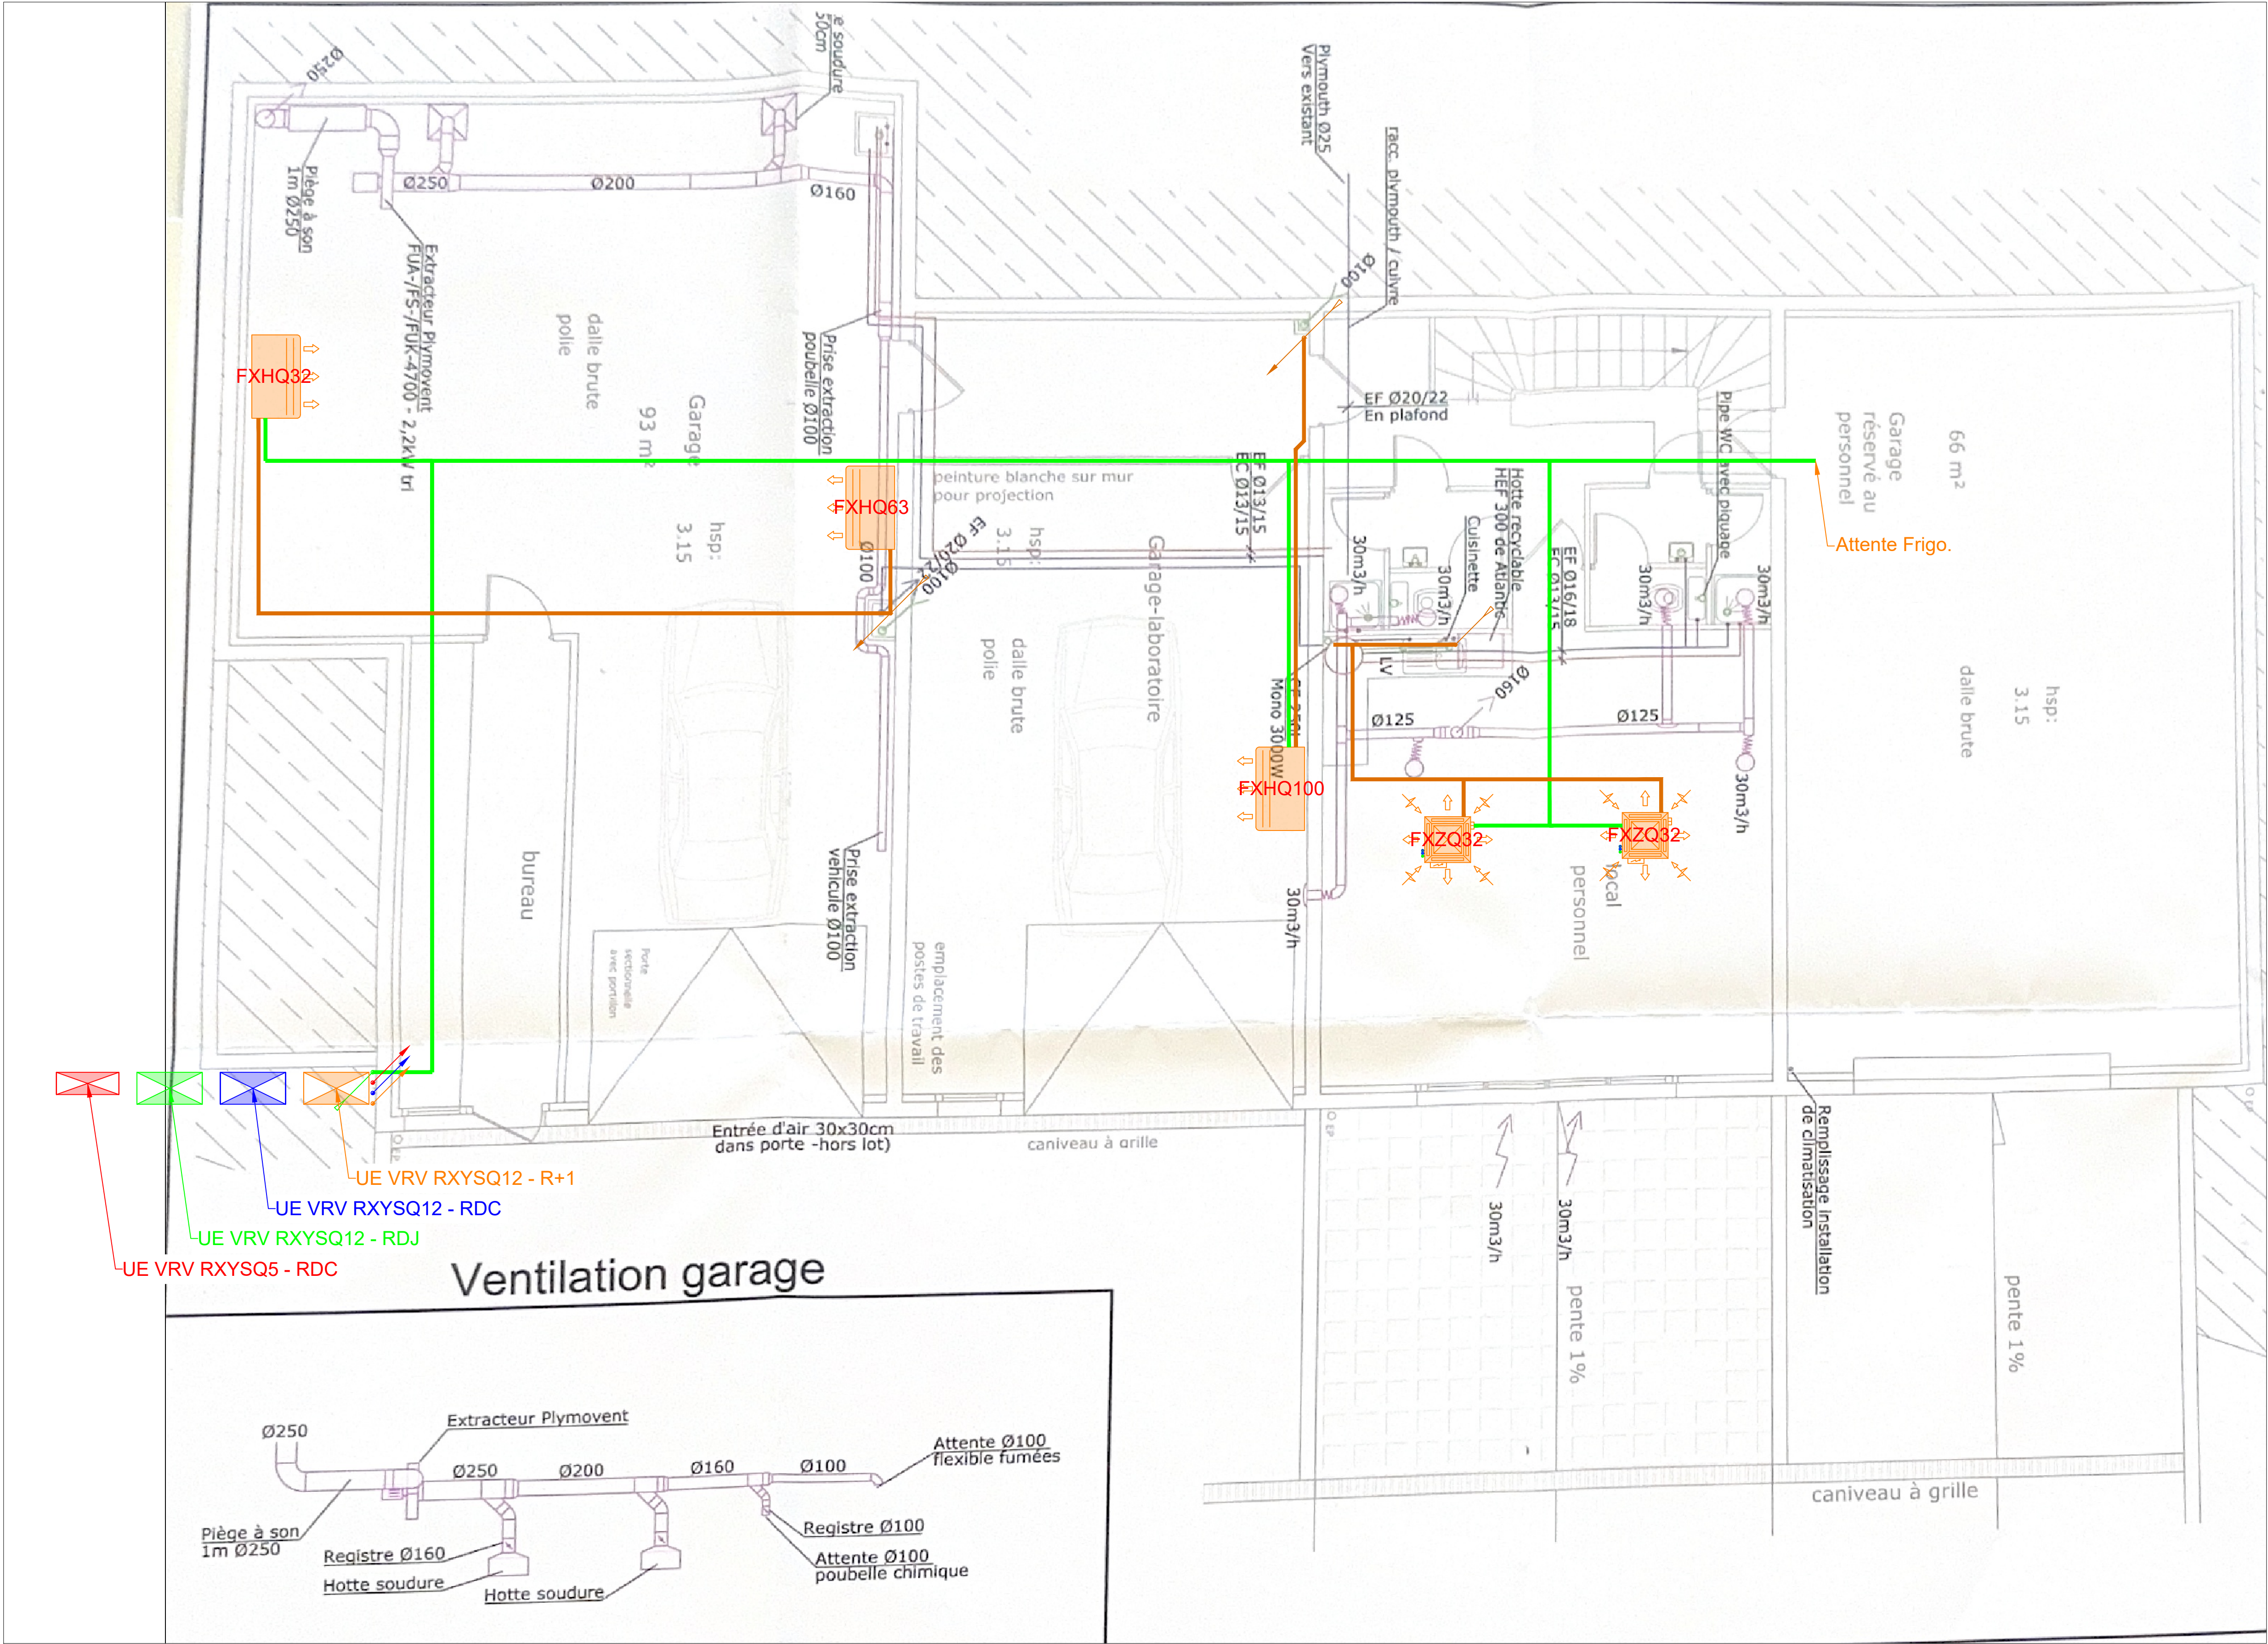

0	06/2025	Emission originale	FMA	VLA
Ind	Date	Description de la révision	Dess	Verif

UNIVERSITE GUSTAVE EIFFEL
Campus Méditerranée

MAITRE D'OUVRAGE:

Université Gustave Eiffel,
304 chemin de la Croix Blanche
F-13300 Salon-de-Provence

ARCHITECTE:

BUREAU D'ETUDES:

BETEM PACA
1330 Rue Jean René Guillebert Gauthier de la
Lauzière CS 50453 - 13592 Aix en Provence
Tél : 04.42.26.06.97

Echelle	Date					
1/50	06/2025	APS	APD	PRO	DCE	EXE

Plan CVC Niveau RDJ

N° d'AFFAIRE	PHASE	LOT	N° du PLAN	FORMAT	INDICE
25-0377	DCE	CVC	CVC01	A0	0