


Rez de chaussee

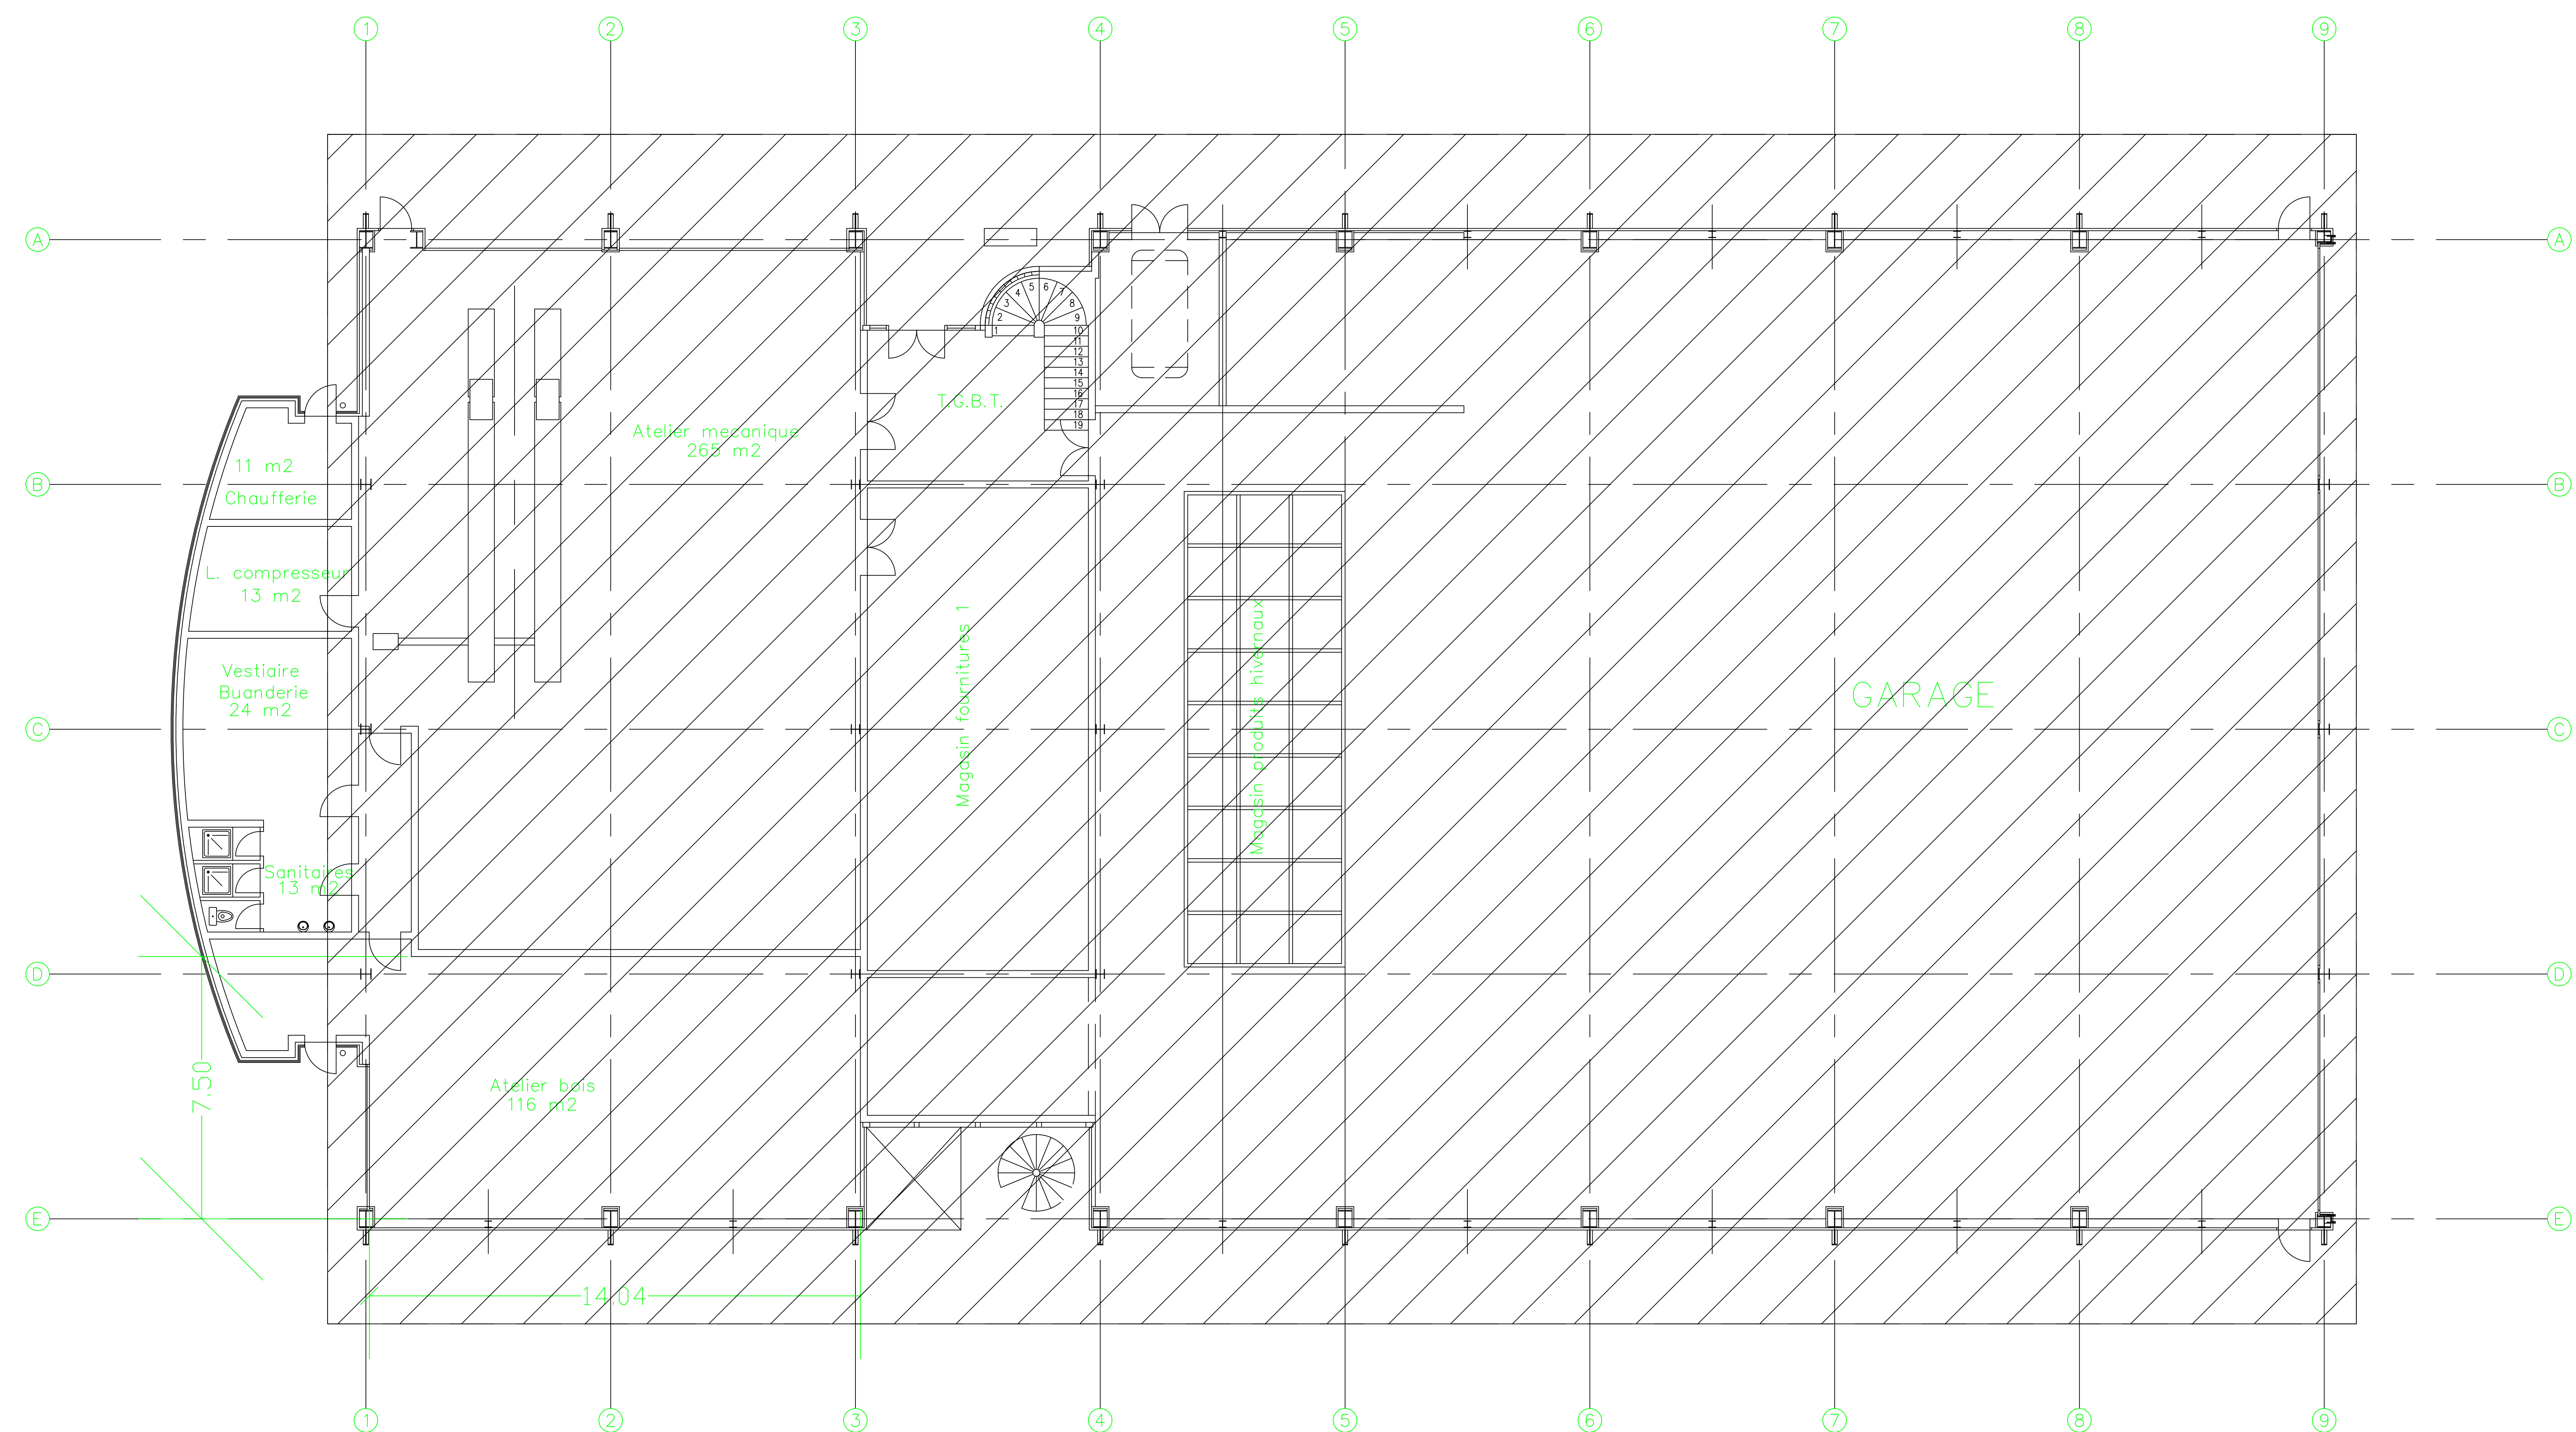

surface de toiture environ 1800 m²